



Podľa rozdeľovníka

Váš list číslo/zo dňa

Naše číslo

Vybavuje/linka

Zvolen

OU-ZV-OSZP-2024/001734-010 Ing. Rusnáková/863 2963

23. 04. 2024

Vec

VEREJNÁ VYHLÁŠKA

Upovedomenie o začatí konania o dodatočnom povolení stavby spojenom s kolaudáciou stavby, nariadenie ústneho pojednávania s miestnou ohliadkou

Stavebník VGP Park Zvolen, s.r.o., Suché mýto 1, 811 03 Bratislava, IČO: 52 119 629, na základe plnomocenstva zastúpený spoločnosťou cam-am, s.r.o., J. Kozáčka 13, 960 01 Zvolen, IČO: 50 579 525, podal na Okresný úrad Zvolen, odbor starostlivosti o životné prostredie („tunajší úrad“) dňa 07.08.2023 žiadosť o vydanie dodatočného stavebného povolenia spojeného s povolením užívania (kolaudáciou) vodnej stavby:

„Logistické centrum VGP Zvolen“ - vodná stavba:

„SO 01-02 Úpravy melioračných kanálov“.

Vo veci sa dňa 3.10.2023 uskutočnil štátny stavebný dohľad so záverom, že stavba je už zrealizovaná a dokončená, a na stavbu nebolo vydané stavebné povolenie. Podľa § 52 ods.1 písm.f) zákona č.364/2004 Z.z. o vodách a o zmene zákona SNR č.372/1990Zb. o priestupkoch v znení neskorších predpisov (vodný zákon), v znení neskorších predpisov (ďalej len „vodný zákon“) sa jedná o vodnú stavbu, na ktorej uskutočňuje sa podľa § 26 ods.1 vodného zákona v spojení s § 66 ods.1 zákona č. 50/1976 Zb. o územnom plánovaní a stavebnom poriadku (stavebný zákon) v znení neskorších predpisov (ďalej len „stavebný zákon“) vyžaduje vodoprávne povolenie, ktoré je súčasne stavebným povolením. Stavba bola uskutočnená v období od 09/2022 do 03/2023.

Tunajší úrad listom č.j.OU-ZV-OSZP-2023/016523-003 zo dňa 22.12.2023 oznámil stavebníkovi – vlastníkovi stavby začatie konania vo veci dodatočného povolenia vodných stavieb alebo nariadenia odstránenia vodných stavieb v prípade, ak vlastník stavby nepreukáže v určenej lehote doklady o tom, že dodatočné povolenie nie je v rozpore s verejnými záujmami chránenými stavebným zákonom, najmä s cieľmi a zámermi územného plánovania a osobitnými predpismi, alebo ak sa na ich podklade preukáže rozpor stavby s verejným záujmom (§88a ods.2 stavebného zákona). Vzhľadom na novelu stavebného zákona – zákon č. 46/2024 Z.z., ktorým sa mení a dopĺňa zákon č. 50/1976 Zb. o územnom plánovaní a stavebnom poriadku (stavebný zákon) v znení neskorších predpisov a ktorým sa menia a dopĺňajú niektoré zákony (časová verzia účinná od 1.4.2024 do 31.3.2025) správny orgán uplatňuje ustanovenie § 142l ods.1 stavebného zákona „Prechodné ustanovenia k úpravám účinným od 1. apríla 2024“: „Konania začaté na stavebnom úrade podľa doterajších predpisov, ktoré neboli právoplatne skončené rozhodnutím vo veci do 31. marca 2024, sa dokončia podľa predpisov účinných do 31. marca 2024.“

Podľa zakresu trasy melioračného kanála do snímky z mapy katastra nehnuteľností sa stavba nachádza v k.ú. Zvolen na parcelách KN C č.3827/27; 3832/6; 3730/9; 3731/86; 3731/10; 3731/20; 3731/141; 3731/61; 3731/151 vo vlastníctve stavebníka; na parcelách KN C č.3729/20, 3729/31; 3729/3; 3731/94 vo vlastníctve spoločnosti KLM

Zvolen, s.r.o., Zvolen; na parcele KN C č. 3729/5 vo vlastníctve fyzických osôb uvedených na LV č.6787 v správe SPF; na parcele KN C č. 3729/17 vo vlastníctve fyzických osôb uvedených na LV č.6788; a na parcelách KN C č.3729/18; KN C č.5321/1 (KN E č.3673) vo vlastníctve fyzických osôb uvedených na LV č.6789.

Stavebník dokladoval vlastníctvo k stavbe melioračného kanála týmito dokladmi:

- Prehlásenie spoločnosti LawService Recovery, k.s., Stráž 223, Zvolen ako správcu úpadcu CC Development, s.r.o., „v konkurze“, že spoločnosť KLM Zvolen RP a.s., Karloveská 34, Bratislava, IČO: 51 154 803 vydražením nehnuteľností vo vlastníctve úpadcu nadobudla okrem vlastníckeho práva k nehnuteľnostiam aj vlastnícke právo k všetkému príslušenstvu a to najmä avšak nielen inžinierskym sieťam, ich súčasťami a príslušenstvu nachádzajúcich sa pod parcelami C KN 3731/86, 3731/151, 3729/20, 3729/31, 3729/3 a pod všetkými priamo alebo nepriamo susediacimi pozemkami, melioračnému kanálu v úseku od štátnej cesty Zvolen – Banská Bystrica po jeho súčasné prekrytie – pôvodná vetva „A“ z materiálu HOBAS DN 800 v dĺžke 449m, ktoré bolo uvedené do prevádzky rozhodnutím č.j.A/2010/01143-rozh. zo dňa 6.9.2009 vydaným pre úpadcu pod názvom „SO-03-01-03 Prekrytie melioračného kanála“ zrealizované v dĺžke 436,8m

- Kúpna zmluva fotokópia zo dňa 1.8.2023, medzi KLM Zvolen RP a.s., Karloveská 34, Bratislava, IČO: 51 154 803 (predávajúci) a VGP Park Zvolen, s.r.o., Suché Mýto 1, Bratislava, IČO: 52 119 629 (kupujúci) – predmetom prevodu vlastníctva sú všetky inžinierske siete vrátane všetkých ich súčastí a príslušenstva pod parcelami C KN 3731/86, C KN 3729/2, 3731/151, k.ú. Zvolen (vo vlastníctve kupujúceho), pod parcelami C KN 3729/20, C KN 3729/31 a C KN 3729/3, k.ú. Zvolen (vo vlastníctve spoločnosti KLM Zvolen s.r.o., Nám.SNP 11, Zvolen, IČO: 53 889 126) a pod parcelami C KN 3729/5, C KN 3729/17 a 3729/18, k.ú. Zvolen (vo vlastníctve predávajúceho) a pod ďalšími priamo alebo nepriamo susediacimi pozemkami. Konkrétne, nie však výlučne je predmetom prevodu najmä melioračný kanál v úseku od štátnej cesty Zvolen – Banská Bystrica po jeho súčasné prekrytie – pôvodná vetva „A“ z materiálu HOBAS DN 800 v dĺžke 449m, ktoré bolo uvedené do prevádzky rozhodnutím č.j.A/2010/01143-rozh. zo dňa 6.9.2009 vydaným pre predávajúceho pod názvom „SO-03-01-03 Prekrytie melioračného kanála“ zrealizované v dĺžke 436,8m a hĺbková drenáž s kapacitou 250 l/s, ktorá slúžila na účely zníženia hladiny podzemnej vody alebo akúkoľvek jej časť, ktorá zostala po odstránení drenáže na základe rozhodnutí Obvodného úradu životného prostredia vo Zvolene č.j.A/2011/00252-rozh. zo dňa 7.3.2011.

Stavebník na základe výzvy predložil nasledovné doklady o tom, že dodatočné povolenie nie je v rozpore s verejnými záujmami a súhlas s kolaudáciou stavby:

- Záväzné stanovisko Okresného úradu vo Zvolene, odboru starostlivosti o životné prostredie, štátnej vodnej správy č.OU-ZV-OSZP-2024/008986-002 zo dňa 18.4.2024 – stavba je možná z hľadiska ochrany vodných pomerov

- Záväzné stanovisko Okresného úradu vo Zvolene, odboru starostlivosti o životné prostredie, štátnej správy ochrany prírody a krajiny č.OU-ZV-OSZP-2024/008244/SMD zo dňa 17.4.2024 – súhlasné

- Záväzné stanovisko Okresného úradu vo Zvolene, odboru starostlivosti o životné prostredie, štátnej správy v odpadovom hospodárstve č.OU-ZV-OSZP-2024/004119-002 zo dňa 25.1.2024 – bez pripomienok k dodatočnému povoleniu a súhlas s vydaním kolaudačného rozhodnutia

- Záväzné stanovisko Krajského pamiatkového úradu v Banskej Bystrici č.S-PUSR-003377/2024/MIŇ zo dňa 12.2.2024 – súhlasné z hľadiska záujmov chránených pamiatkovým zákonom, stavba sa nenachádza v pamiatkovom území

- Záväzné stanovisko Ministerstva zdravotníctva Slovenskej republiky, Inšpektorátu kúpeľov a žriediel č.S29208-2023-IKŽ-2 zo dňa 20.12.2023 – v rámci konania podľa ustanovení stavebného zákona požiadavka na predloženie príslušných meraní, skúšok, atestov a dokladov o overení požadovaných vlastností výrobkov

- Stanovisko Slovenského vodohospodárskeho podniku, š.p., Povodie Hrona, o.z., Banská Bystrica č.CS SVP OZ BB 474/2023/55-3202 zo dňa 11.12.2023 – súhlas s vydaním dodatočného povolenia a kolaudačného rozhodnutia

- Stanovisko Slovenskej správy ciest, IVSC, Banská Bystrica č.SSC/11340/2023/6271/46632 zo dňa 8.12.2023 - súhlasné stanovisko k dodatočnému povoleniu, ku kolaudácii je potrebná kontrola napojenia cestných priepustov a cestnej dažďovej kanalizácie ku ktorej bol predložený Zápis z obhliadky staveniska zo dňa 24.1.2024 s tým, že boli splnené požiadavky Slovenskej správy ciest.

- Stanovisko Okresného úradu Banská Bystrica, odboru cestnej dopravy a pozemných komunikácií č.OU-BB-OC DK-2023/050697-002 zo dňa 30.11.2023 – nemá pripomienky k predloženému zámeru

- Stanovisko Stredoslovenskej vodárenskej prevádzkovej spoločnosti, a.s., Banská Bystrica č.83/621/2024, 16265/2023 zo dňa 22.1.2024 k dokumentácii skutočného vyhotovenia stavby – súhlas s vydaním kolaudačného rozhodnutia

- Stanovisko Stredoslovenskej distribučnej, a.s., Žilina č.202312-SP-0085-1 zo dňa 18.1.2024 – k výstavbe

- Stanovisko SPP-distribúcia, a.s. č.TD/NS/0322/2024/SI zo dňa 21.3.2024 - k výstavbe

- Stanovisko Michlovsky, spol.sr.o. Piešťany – za siete Orange Slovensko a.s. č.BB-2746/2023 zo dňa 12.12.2023 k dodatočnému povoleniu stavby – stret so stavbou bol riešený prekládkou trasy
- Stanovisko UPC Broadband Slovakia, s.r.o. – súhlas so stavbou a prekládkou sietí
- Stanovisko Slovak Telekom, a.s., Bratislava č.6612332174 zo dňa 28.11.2023 – nedôjde do styku so sieťou
- Záväzný stanovisko Mesta Zvolen, odboru stavebnej správy č.SÚ 518/2024-Če zo dňa 11.1.2024 podľa ustanovení § 120 ods.2 stavebného zákona – súhlas s vydaním rozhodnutia o povolení stavby
- Záväzný stanovisko Regionálneho úradu verejného zdravotníctva so sídlom vo Zvolene č.RÚVZZV/OHŽPaZ/118/1492024 zo dňa 11.01.2024

K stavbe „Logistické centrum VGP“, ktorej súčasťou je aj povoľovaná stavba boli podľa osobitných predpisov vydané tieto rozhodnutia:

- Rozhodnutie - Záverečné stanovisko Okresného úradu Zvolen, odboru starostlivosti o životné prostredie zo zisťovacieho konania č.j.OU-ZV-OSZP-2019/009740-057/ZS zo dňa 17.1.2020, právoplatné dňa 21.1.2020
- Rozhodnutie Okresného úradu Banská Bystrica, odboru starostlivosti o životné prostredie č.j.OU-BB-OSZP2-2020/004157-006 zo dňa 13.01.2020 o tom, že navrhovaná činnosť „Logistické centrum VGP“ nie je navrhovanou činnosťou podľa § 16 ods.6 písm.b) vodného zákona. Vzhľadom na to, že po posúdení investície došlo k zmene (výškové osadenie hál, zmena trasy melioračného kanála) bolo toto konanie realizované opätovne a bolo ukončené vydaním záväzného stanoviska Okresného úradu Banská Bystrica, odboru starostlivosti o životné prostredie, odd. štátnej správy vôd a vybraných zložiek životného prostredia kraja č.OU-BB-OSZP2-2022/017672-002 zo dňa 11.08.2022 – pred povolením navrhovanej činnosti /stavby „Logistické centrum VGP Zvolen – zmena“ sa nevyžaduje výnimka z environmentálnych cieľov podľa § 16 ods.6 písm.b) vodného zákona.

POPIS STAVBY – PREDMET DODATOČNÉHO POVOLENIA a KOLAUDÁCIE:

V riešenom území „Logistického centra VGP“ sa nachádzali dva melioračné kanále – otvorený a zatrubnený (pôvodná vetva „A“ z materiálu HOBAS DN 800), ktoré slúžili na odvádzanie vôd z existujúcich priepustov popod cestu I/66 do Kováčovského potoka. Melioračné kanále boli v kolízii s navrhovanou investíciou. V rámci stavby sa zrealizovalo ich prekrytie, pričom otvorený profil bol zrušený, pôvodná vetva „A“ bola zrušená, a vody sú spoločné odvádzané jedným profilom DN 1400 a 2 x DN 800 v prevažnej časti v trase pôvodnej vetvy „A“ do Kováčovského potoka. Kapacita potrubí v súčasnosti v najkritickejšom mieste je 1228 l/s.

SO 01-02 Úprava melioračných kanálov časť „A“

Trasa kanála DN 1400, polyetylén o dĺžke 547m je vedená prevažne v zeleni po obvodě haly „A“. V miestach napojenia priepustov popod cestu I/66 sú osadené 4 betónové nátokové objekty s mrežami, dno a svahy sú vyspravené kameňom ukladaným do betónu. Vstupné šachty sú atypické plastové uzatvorené plastovými poklopami.

SO 01-02 Úprava melioračných kanálov časť „B“

Trasa kanála sa napája na časť „A“ na hranici areálu „Logistického centra VGP“ v šachte „KŠb5“, odtiaľ pokračuje až po šachtu „KŠb1“ potrubím 2 x DN800, polyetylén o celkovej dĺžke 179,9m. Šachty na potrubí sú atypické železobetónové s liatinovými poklopami. V rámci stavby sa zrekonštruoval výustný objekt DN 1400 do Kováčovského potoka, osadená je spätná klapka.

OKRESNÝ ÚRAD ZVOLEN, odbor starostlivosti o životné prostredie, ako príslušný orgán štátnej správy v zmysle § 5 ods. 1 zákona č.525/2003 Z.z. o štátnej správe starostlivosti o životné prostredie a o zmene a doplnení niektorých zákonov v znení neskorších predpisov, a špeciálny stavebný úrad vo veciach vodných stavieb podľa § 61 písm. c) zákona č.364/2004 Z.z. o vodách a o zmene zákona SNR č.372/1990 Zb. o priestupkoch v znení neskorších predpisov (vodný zákon) v znení neskorších predpisov (ďalej len „vodný zákon“) v súlade s § 73 vodného zákona OZNAMUJE začatie vodoprávneho konania vo veci dodatočného povolenia vodnej stavby podľa § 26 ods.1 vodného zákona v spojení s §88a ods.4 zákona č. 50/1976 Zb. o územnom plánovaní a stavebnom poriadku v znení neskorších predpisov (ďalej len „stavebný zákon“), ktorá je už dokončená a preto sa v zmysle §88a ods.9 stavebného zákona spája s kolaudačným konaním vodnej stavby podľa § 26 ods.3 vodného zákona v spojení s § 84 ods.2 stavebného zákona dotknutým orgánom štátnej správy a známym účastníkom konania a zároveň nariaďuje ústne pojednávanie s miestnou ohliadkou, ktoré sa uskutoční dňa

23.05.2024 (štvrtok) o 900 hod.

so stretnutím pozvaných na mieste stavby – pred vstupom do areálu VGP

V zmysle ustanovenia § 33 ods. 2 správneho poriadku sa môžu účastníci konania pred vydaním rozhodnutia vyjadriť k jeho podkladom i k spôsobu ich zistenia, prípadne navrhnúť ich doplnenie. Do podkladov pre vydanie rozhodnutia je možné nahliadnuť na Okresnom úrade Zvolen, odbore starostlivosti o životné prostredie, Študentská 12, klientské centrum v čase úradných hodín u pracovníka, ktorý podanie vybavuje.

Podľa § 80 ods.2 stavebného zákona orgán štátnej vodnej správy upozorňuje účastníkov konania a dotknuté orgány, že námietky a stanoviská môžu uplatniť najneskôršie pri ústnom konaní, inak na ne neprihliadne. V uvedenej lehote oznámia svoje stanoviská dotknuté orgány. Ak dotknutý orgán štátnej správy v stanovenej lehote svoje stanovisko neoznámia, má sa za to, že z hľadiska ním sledovaných záujmov so stavbou súhlasí.

V prípade, ak sa niektorý z účastníkov konania nechá zastupovať, jeho zástupca v súlade s § 17 ods. 3 správneho poriadku, preukáže písomné splnomocnenie.

Toto upovedomenie má podľa § 73 ods. 4 a 5 vodného zákona v spojení s § 26 ods. 1 a 2 správneho poriadku povahu verejnej vyhlášky. V zmysle § 26 ods. 2 správneho poriadku doručenie verejnou vyhláškou sa vykoná tak, že sa písomnosť vyvesí po dobu 15 dní na úradnej tabuli správneho orgánu, Centrálnej úradnej elektronickej tabuli a súčasne iným spôsobom v mieste obvyklým. Posledný deň tejto lehoty je dňom doručenia.

Okresný úrad Zvolen, Odbor starostlivosti o životné prostredie žiada mesto Zvolen, aby predmetnú verejnú vyhlášku zverejnilo po dobu 15 dní na úradnej tabuli a súčasne iným spôsobom v mieste obvyklým v zmysle § 26 ods. 2 správneho poriadku. Po uplynutí lehoty určenej na zverejnenie, žiadame túto vyhlášku zaslať späť s vyznačením dátumu jej vyvesenia/zverejnenia a zvesenia.

Upovedomenie o začatí konania je umiestnené aj na webovej stránke Okresného úradu Zvolen <https://www.minv.sk/?okresne-urady-klientske-centra&urad=44&odbor=10&sekcia=uradna-tabula#popis>

Účastníci konania – DORUČENIE VEREJNOU VYHLÁŠKOU:

1. Stavebník:

- VGP Park Zvolen, s.r.o., Suché mýto 1, 811 03 Bratislava, v zastúpení spoločnosťou cam-am, s.r.o., J. Kozáčka 13, 960 01 Zvolen

2. Osoby, ktoré majú vlastnícke alebo iné práva k pozemkom a stavbám na nich, ak ich vlastnícke alebo iné práva k týmto pozemkom a stavbám môžu byť dodatočným stavebným povolením priamo dotknuté - pozemky a stavby na nich podľa parcelných čísel, na ktorých je stavba umiestnená k.ú. Zvolen: KN C č.3827/27; 3832/6; 3730/9; 3731/86; 3731/10; 3731/20; 3731/141; 3731/61; 3731/151; č.3729/20, 3729/31; 3729/3; 3731/94; č.3729/5; č. 3729/17; č.3729/18; KN C č.5321/1 (KN E č.3673)

3. Osoby, ktoré majú vlastnícke alebo iné práva k susediacim pozemkom a stavbám, ak ich vlastnícke alebo iné práva k týmto pozemkom a stavbám môžu byť dodatočným stavebným povolením priamo dotknuté – susediace pozemky a stavby k pozemkom určeným podľa parcelných čísel, na ktorých je stavba umiestnená k.ú. Zvolen: KN C č.3827/27; 3832/6; 3730/9; 3731/86; 3731/10; 3731/20; 3731/141; 3731/61; 3731/151; č.3729/20, 3729/31; 3729/3; 3731/94; č.3729/5; č. 3729/17; č.3729/18; KN C č.5321/1 (KN E č.3673)

4. Zhotoviteľ stavby/stavebný dozor:

- VGP Park Zvolen, s.r.o., Suché mýto 1, 811 03 Bratislava

5. Projektant stavby:

- STAT-KON, s.r.o., Legionárska 7158/5, 911 01 Trenčín – Ing. Patrik Deák

6. Obec ako účastník konania podľa § 73 ods.4 vodného zákona:

- Mesto Zvolen, Nám.Slobody 22, Zvolen

7. Účastníci konania podľa § 73 ods. 3 vodného zákona:

- Združenie domových samospráv, P.O.BOX 218, 850 00 Bratislava – Petržalka
- Združenie Slatinka, P.O.BOX 67, ul.Sládkoviča, 960 01 Zvolen
- Občianska iniciatíva Trňanský chodník – ÚP
- Občianska iniciatíva Trňanský chodník – EKO

Dotknuté orgány:

8. KLM Zvolen RP a.s., Karloveská 34, 841 04 Bratislava
9. SVP, š.p. OZ Banská Bystrica, Partizánska cesta 69, 974 98 Banská Bystrica
10. Slovenská správa ciest, Miletičova 19, 826 19 Bratislava
11. Dopravný úrad, Divízia civilného letectva, Letisko M.R.Štefánika, 823 05 Bratislava
12. Krajský pamiatkový úrad Banská Bystrica, Lazovná ul. 8, 975 65 Banská Bystrica
13. Ministerstvo zdravotníctva – IKŽ, Limbová 2, 837 52 Bratislava
14. StVPS a.s., Partizánska 5, 974 05 Banská Bystrica
15. Ministerstvo obrany SR, Nám.genViesty 2, 83247 Bratislava
16. UPC Broadband Slovakia, s.r.o., Ševčenkova 36, 851 05 Bratislava
17. MICHLOVSKÝ, spol.s.r.o., Letná 796/9, 921 01 Piešťany
18. Stredoslovenská distribučná, a.s., Pri Rajčianke 2927/8, 010 47 Žilina
19. O2 Slovakia, s.r.o., Einsteinova 24, 851 01 Bratislava (CETIN Networks, s.r.o., Bratislava)
20. SPP- Distribúcia, a.s., Mlynské nivy 44, 825 11 Bratislava
21. Slovak Telekom, a.s., Bajkalská 28, 817 62 Bratislava
22. Inšpektorát práce, Partizánska cesta 98, 974 33 Banská Bystrica
23. Regionálny úrad verejného zdravotníctva, Nádvorná 12, Zvolen
24. Okresné riaditeľstvo hasič.a záchranného zboru, Lieskovská 500/38, Zvolen
25. Okresný úrad Banská Bystrica, OCDaPK, Nám.L.Štúra 1, 974 05 Banská Bystrica
26. Okresný úrad Banská Bystrica, OSŽP2, Nám.L.Štúra 1, 974 05 Banská Bystrica
27. Okresný úrad Zvolen, odbor starostlivosti o životné prostredie – ŠSOH, ŠSOPaK, úsek posudzovania vplyvov na ŽP, Študentská 12, 960 01 Zvolen
28. Mesto Zvolen– stavebný úrad, Nám.Slobody 22, 960 01 Zvolen

Doručuje sa so žiadosťou o vyvesenie na úradnej tabuli:

1. Mesto Zvolen, Námestie slobody 22, 960 01 Zvolen

Príloha: situácia stavby

Na vedomie:

cam-am, s.r.o., J. Kozáčka 13, 960 01 Zvolen

VYVESENÉ: pečiatka, dátum, podpis

ZVESENÉ: pečiatka, dátum, podpis

Na vedomie

KLM Zvolen RP a.s., Karloveská 34, Bratislava-Karlova Ves, Bratislava IV

SLOVENSKÝ VODOHOSPODÁRSKY PODNIK, štátny podnik, Povodie Hrona, odštepny závod, Partizánska cesta, Banská Bystrica

Slovenská správa ciest, M. Rázusa 104/A, 010 01 Žilina 1

Dopravný úrad, Letisko M. R. Štefánika, Bratislava-Ružinov, Bratislava II


Krajský pamiatkový úrad Banská Bystrica, Lazovná 63, Banská Bystrica
Ministerstvo zdravotníctva SR, Limbová 2, 831 01 Bratislava 37
Stredoslovenská vodárenská prevádzková spoločnosť, a.s., Partizánska cesta 5, 974 01 Banská Bystrica 1
Ministerstvo obrany SR, Sekcia majetku a infraštruktúry, Námestie generála Viesta 11694/2, Bratislava-mestská časť Nové Mesto
UPC BROADBAND SLOVAKIA, s.r.o., Ševčenkova, 851 01 Bratislava-Petržalka
MICHLOVSKÝ, spol. s r.o., Letná, 921 01 Piešťany 1
Stredoslovenská distribučná, a.s., Pri Rajčianke 2927/8, 010 47 Žilina 1
CETIN Networks, s.r.o., Einsteinova 24, Bratislava-Petržalka, Bratislava V
SPP - distribúcia, a.s., Plátennícka 19013/2, Bratislava, 821 09 Bratislava - mestská časť Ružinov
Slovak Telekom, a.s., Bajkalská 28, Bratislava
Inšpektorát práce Banská Bystrica, Partizánska cesta 98, 974 33 Banská Bystrica 1
Regionálny úrad verejného zdravotníctva so sídlom vo Zvolene, Nádvorná 3366/12, 960 35 Zvolen
Mesto Zvolen, stavebný úrad, Námestie slobody 2525, Zvolen
cam - am, s.r.o., J. Kozáčka 13, Zvolen

Ing. Eduard Bublinec
vedúci odboru

Informatívna poznámka - tento dokument bol vytvorený elektronicky

Rozdeľovník k číslu OU-ZV-OSZP-2024/001734-010

Mesto Zvolen, doručuje sa so žiadosťou o vyvesenie na úradnej tabuli:, Námestie slobody 2525, Zvolen
OKRESNÉ RIADITEĽSTVO HaZZ VO ZVOLENE, ODDELENIE POŽIARNEJ PREVENCIE,
OKRESNÝ ÚRAD BANSKÁ BYSTRICA, ODBOR CESTNEJ DOPRAVY A POZEMNÝCH KOMUNIKÁCIÍ,
Nám. Ľudovíta Štúra 5943/1, 974 05, Banská Bystrica
OKRESNÝ ÚRAD BANSKÁ BYSTRICA, Oddelenie štátnej správy vôd a vybraných zložiek životného prostredia
kraja, Nám. Ľudovíta Štúra 1, 974 05, Banská Bystrica
OKRESNÝ ÚRAD ZVOLEN, ODBOR STAROSTLIVOSTI O ŽIVOTNÉ PROSTREDIE, Študentská 2084/12,
961 08, Zvolen

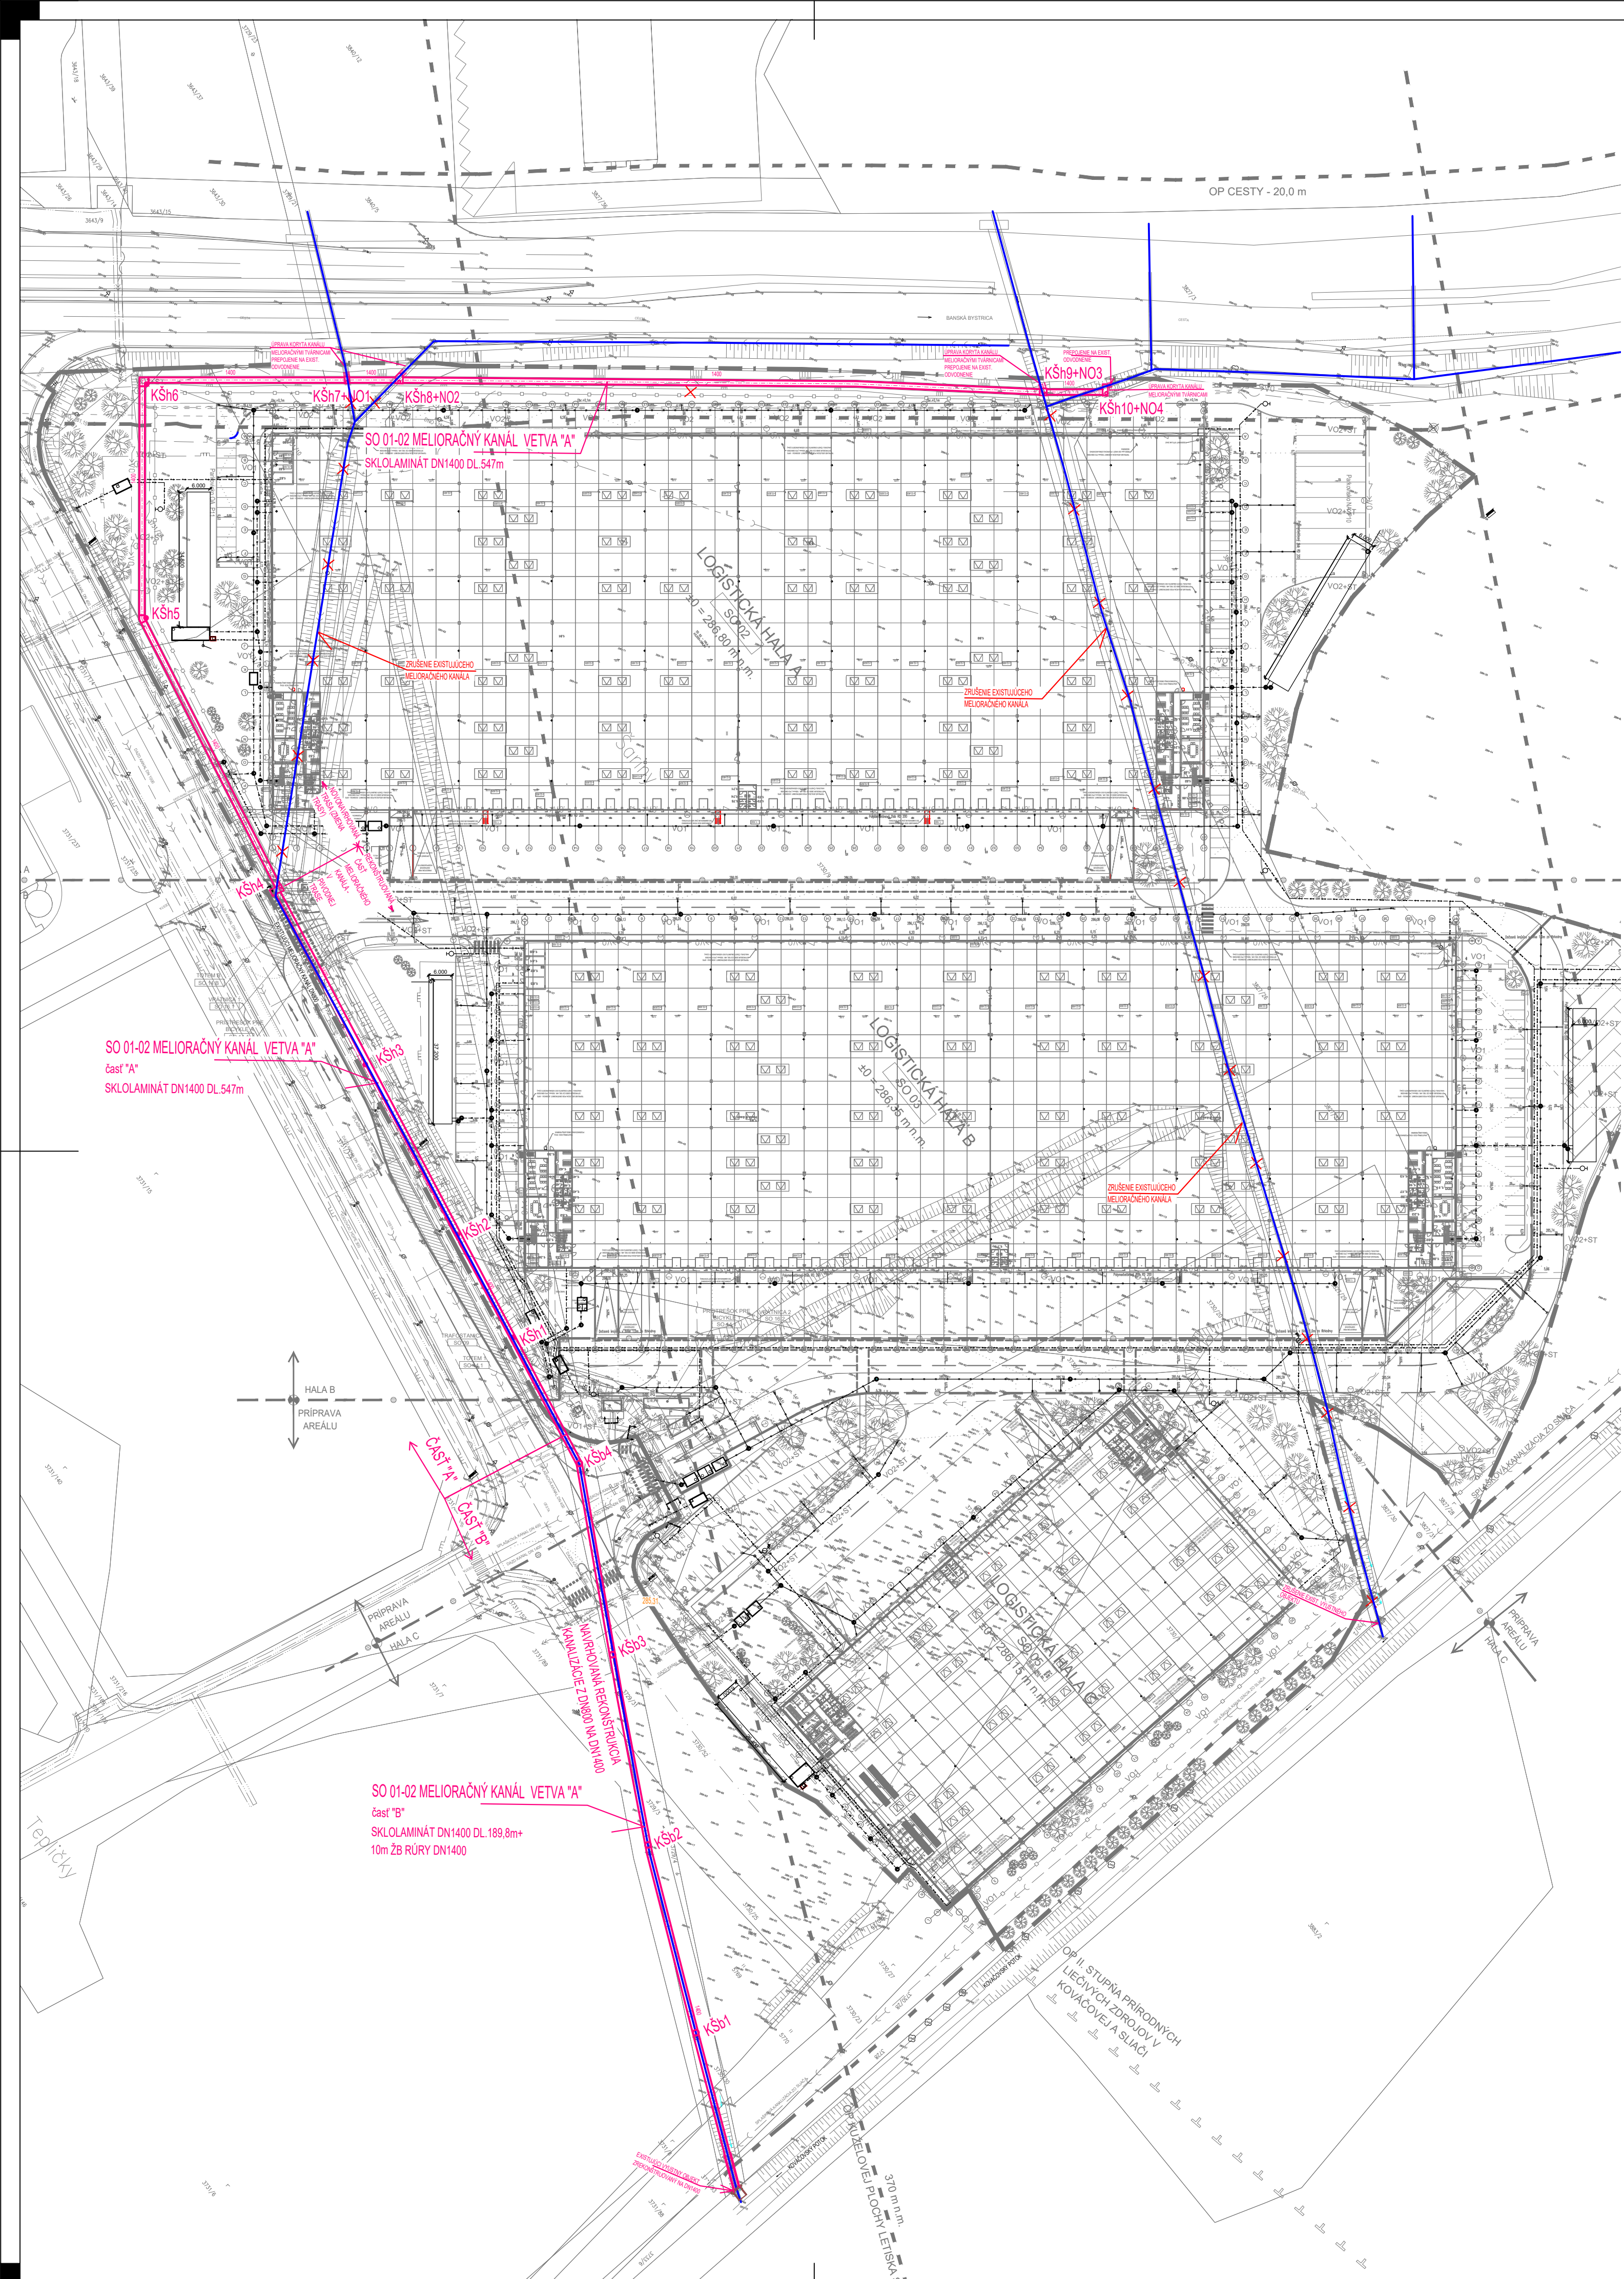

- NAVRHOVANÉ INŽINIERSKÉ SIEŤE
- SO 01-02 ÚPRAVY MELIORAČNÝ KANÁLOV
- SO 01-02 MELIORAČNÝ KANÁL VETVA A ČASŤ "A"
 - NÁTOKOVÝ OBJEKT
 - KSh KANALIZAČNÁ ŠACHTA NA POTRUBÍ MELIORAČNÉHO KANÁLA
 - SO 01-02 MELIORAČNÝ KANÁL VETVA A ČASŤ "B"
 - REKONŠTRUKCIA MELIORAČNÉHO KANÁLA
 - KŠb KANALIZAČNÁ ŠACHTA NA POTRUBÍ MELIORAČNÉHO KANÁLA
 - EXISTUJUCE ODVODNOVACIE KANÁLE
 - EXISTUJUCE ODVODNOVACIE KANÁLE K ZRUŠENIU

UPOZORNENIE

I.S. SIEŤE SÚ ZAKRESLENÉ LEN INFORMATÍVNE. STAVEBNÍK JE PRED ZAČATÍM ZEMNÝCH PRÁČ, POVINNÝ ZABEZPEČIŤ ICH PRESNÉ VYTÝČENIE! PRI PRIESTOROVOM USPORIADANÍ PODZEMNÝCH VEDENÝ JE POTREBNÉ DODRŽAŤ MIN. VZDIALENOSTI V HORIZONTÁLNOJ A VO VERTIKÁLNOJ SMERE PODLA STN 73 6005 V RÁTANE NESKORSÍCH ZMIEN.

Schéma



Revízia			
Číslo	Dátum	Popis zmeny	Meno
02	25.11.2021	DOPLNENIE REKONŠTRUKCIE MELIORAČNÝCH KANÁLOV DO KOVAČOVSKÉHO POTOKA	ING. PATRIK DEÁK

± 0,000 = hala "A" 286,800 m.n.m. Bpv; hala "B" 286,350 m.n.m. Bpv

Investor
VGP Park Zvolen s.r.o.
Suché Myto 6
811 03 Bratislava

Generálny projektant
Projekt manažér: Ing. Juraj Letko
Hlavný inžinier projektu: Ing. Barbora Zliechovcová
Kontroloval: Ing. Juraj Letko

Realizátor

Projektant časti PD
Zodpovedný projektant: Ing. Patrik Deák
Vyracoval: Mgr. Štefan Kováčik
Kontroloval: Ing. Patrik Deák

STAT-KON
STAT-KON, s.r.o.
Legionárska 7158
911 01 Trenčín

VHT
projektová kancelária
Kassova 2028/39, 940 01 Nitra
IČO: 037 7721 001
www.vht.sk, projekcia@vht.sk

NÁZOV STAVBY LOGISTICKÉ CENTRUM VGP ZVOLEN		MIESTO STAVBY Kraj: Banskobystrický Okres: Zvolen Obec: Zvolen KÚ: Zvolen		DOKUMENTÁCIA PRE STAVEBNÉ POVOLENIE	
ČASŤ PD E. DOKUMENTÁCIA STAVEBNÝCH OBJEKTÓV		ČASŤ NK / PROFESNÝ DIEL VODOHOSPODÁRSKE STAVBY		FORMÁT 10 x A4 630x594	
OBJEKT SO 01-02 ÚPRAVY MELIORAČNÝCH KANÁLOV ČASŤ "A" SO 01-02 ÚPRAVY MELIORAČNÝCH KANÁLOV ČASŤ "B"		DÁTUM 010/2021		Č. PARÉ	
NÁZOV VÝKRESU SITUÁCIA		MIERKA 1:1000		ČÍSLO REVÍZIE 02	
ČÍSLO 110	ČÍSLO ZÁKAZKY 2020_003	NÁZOV STAVBY VGP-ZV	STAVEBNÝ OBJEKT SO 01-02	STUPEŇ PD DSP	ČASŤ NK / PROF. DIEL VHS

Doložka o autorizácii

Tento listinný rovnopis elektronického úradného dokumentu bol vyhotovený podľa vyhlášky č. 85/2018 Z. z. Úradu podpredsedu vlády Slovenskej republiky pre investície a informatizáciu z 12. marca 2018, ktorou sa ustanovujú podrobnosti o spôsobe vyhotovenia a náležitostiach listinného rovnopisu elektronického úradného dokumentu.

Údaje elektronického úradného dokumentu	
Názov:	[V E R E J N Á V Y H L Á Š K A, Upovedomenie o začatí konania o dodatočnom povolení stavby spojenom s kolaudáciou stavby, nariadenie ústneho pojednávania s miestnou ohliadkou,]
Identifikátor:	OU-ZV-OSZP-2024/001734-0020155/2024

Autorizácia elektronického úradného dokumentu	
Dokument autorizoval:	Eduard Bublinec
Oprávnenie:	1109 Vedúci odboru okresného úradu
Zastúpená osoba:	Ministerstvo vnútra Slovenskej republiky SK IČO 00151866
Spôsob autorizácie:	kvalifikovaný elektronický podpis vyhotovený s použitím mandátneho certifikátu s pripojenou kvalifikovanou elektronickou časovou pečiatkou
Deklarovaný dátum a čas autorizácie:	23.04.2024 12:42:19 časové pásmo +02:00
Dátum a čas vystavenia kvalifikovanej časovej pečiatky:	23.04.2024 12:42:38 časové pásmo +02:00
Označenie listov, na ktoré sa autorizácia vzťahuje:	OU-ZV-OSZP-2024/001734-0020155/2024

Autorizácia prílohy elektronického úradného dokumentu	
Dokument autorizoval:	Eduard Bublinec
Oprávnenie:	Vedúci odboru okresného úradu
Zastúpená osoba:	Ministerstvo vnútra Slovenskej republiky SK IČO 00151866
Spôsob autorizácie:	kvalifikovaný elektronický podpis vyhotovený s použitím mandátneho certifikátu s pripojenou kvalifikovanou elektronickou časovou pečiatkou
Deklarovaný dátum a čas autorizácie:	23.04.2024 12:42:19 časové pásmo +02:00
Dátum a čas vystavenia kvalifikovanej časovej pečiatky:	23.04.2024 12:42:38 časové pásmo +02:00
Označenie listov, na ktoré sa autorizácia vzťahuje:	OU-ZV-OSZP-2024/001734-0020155/2024-P001

Informácia o vyhotovení doložky o autorizácii

Doložku vyhotovil: Ing. Lívia Rusnáková

Funkcia alebo pracovné hlavný radca

zaraďenie:

Označenie orgánu verejnej moci: Okresný úrad Zvolen

IČO: 00151866

Dátum vytvorenia doložky: 23.04.2024

Podpis a pečiatka: