


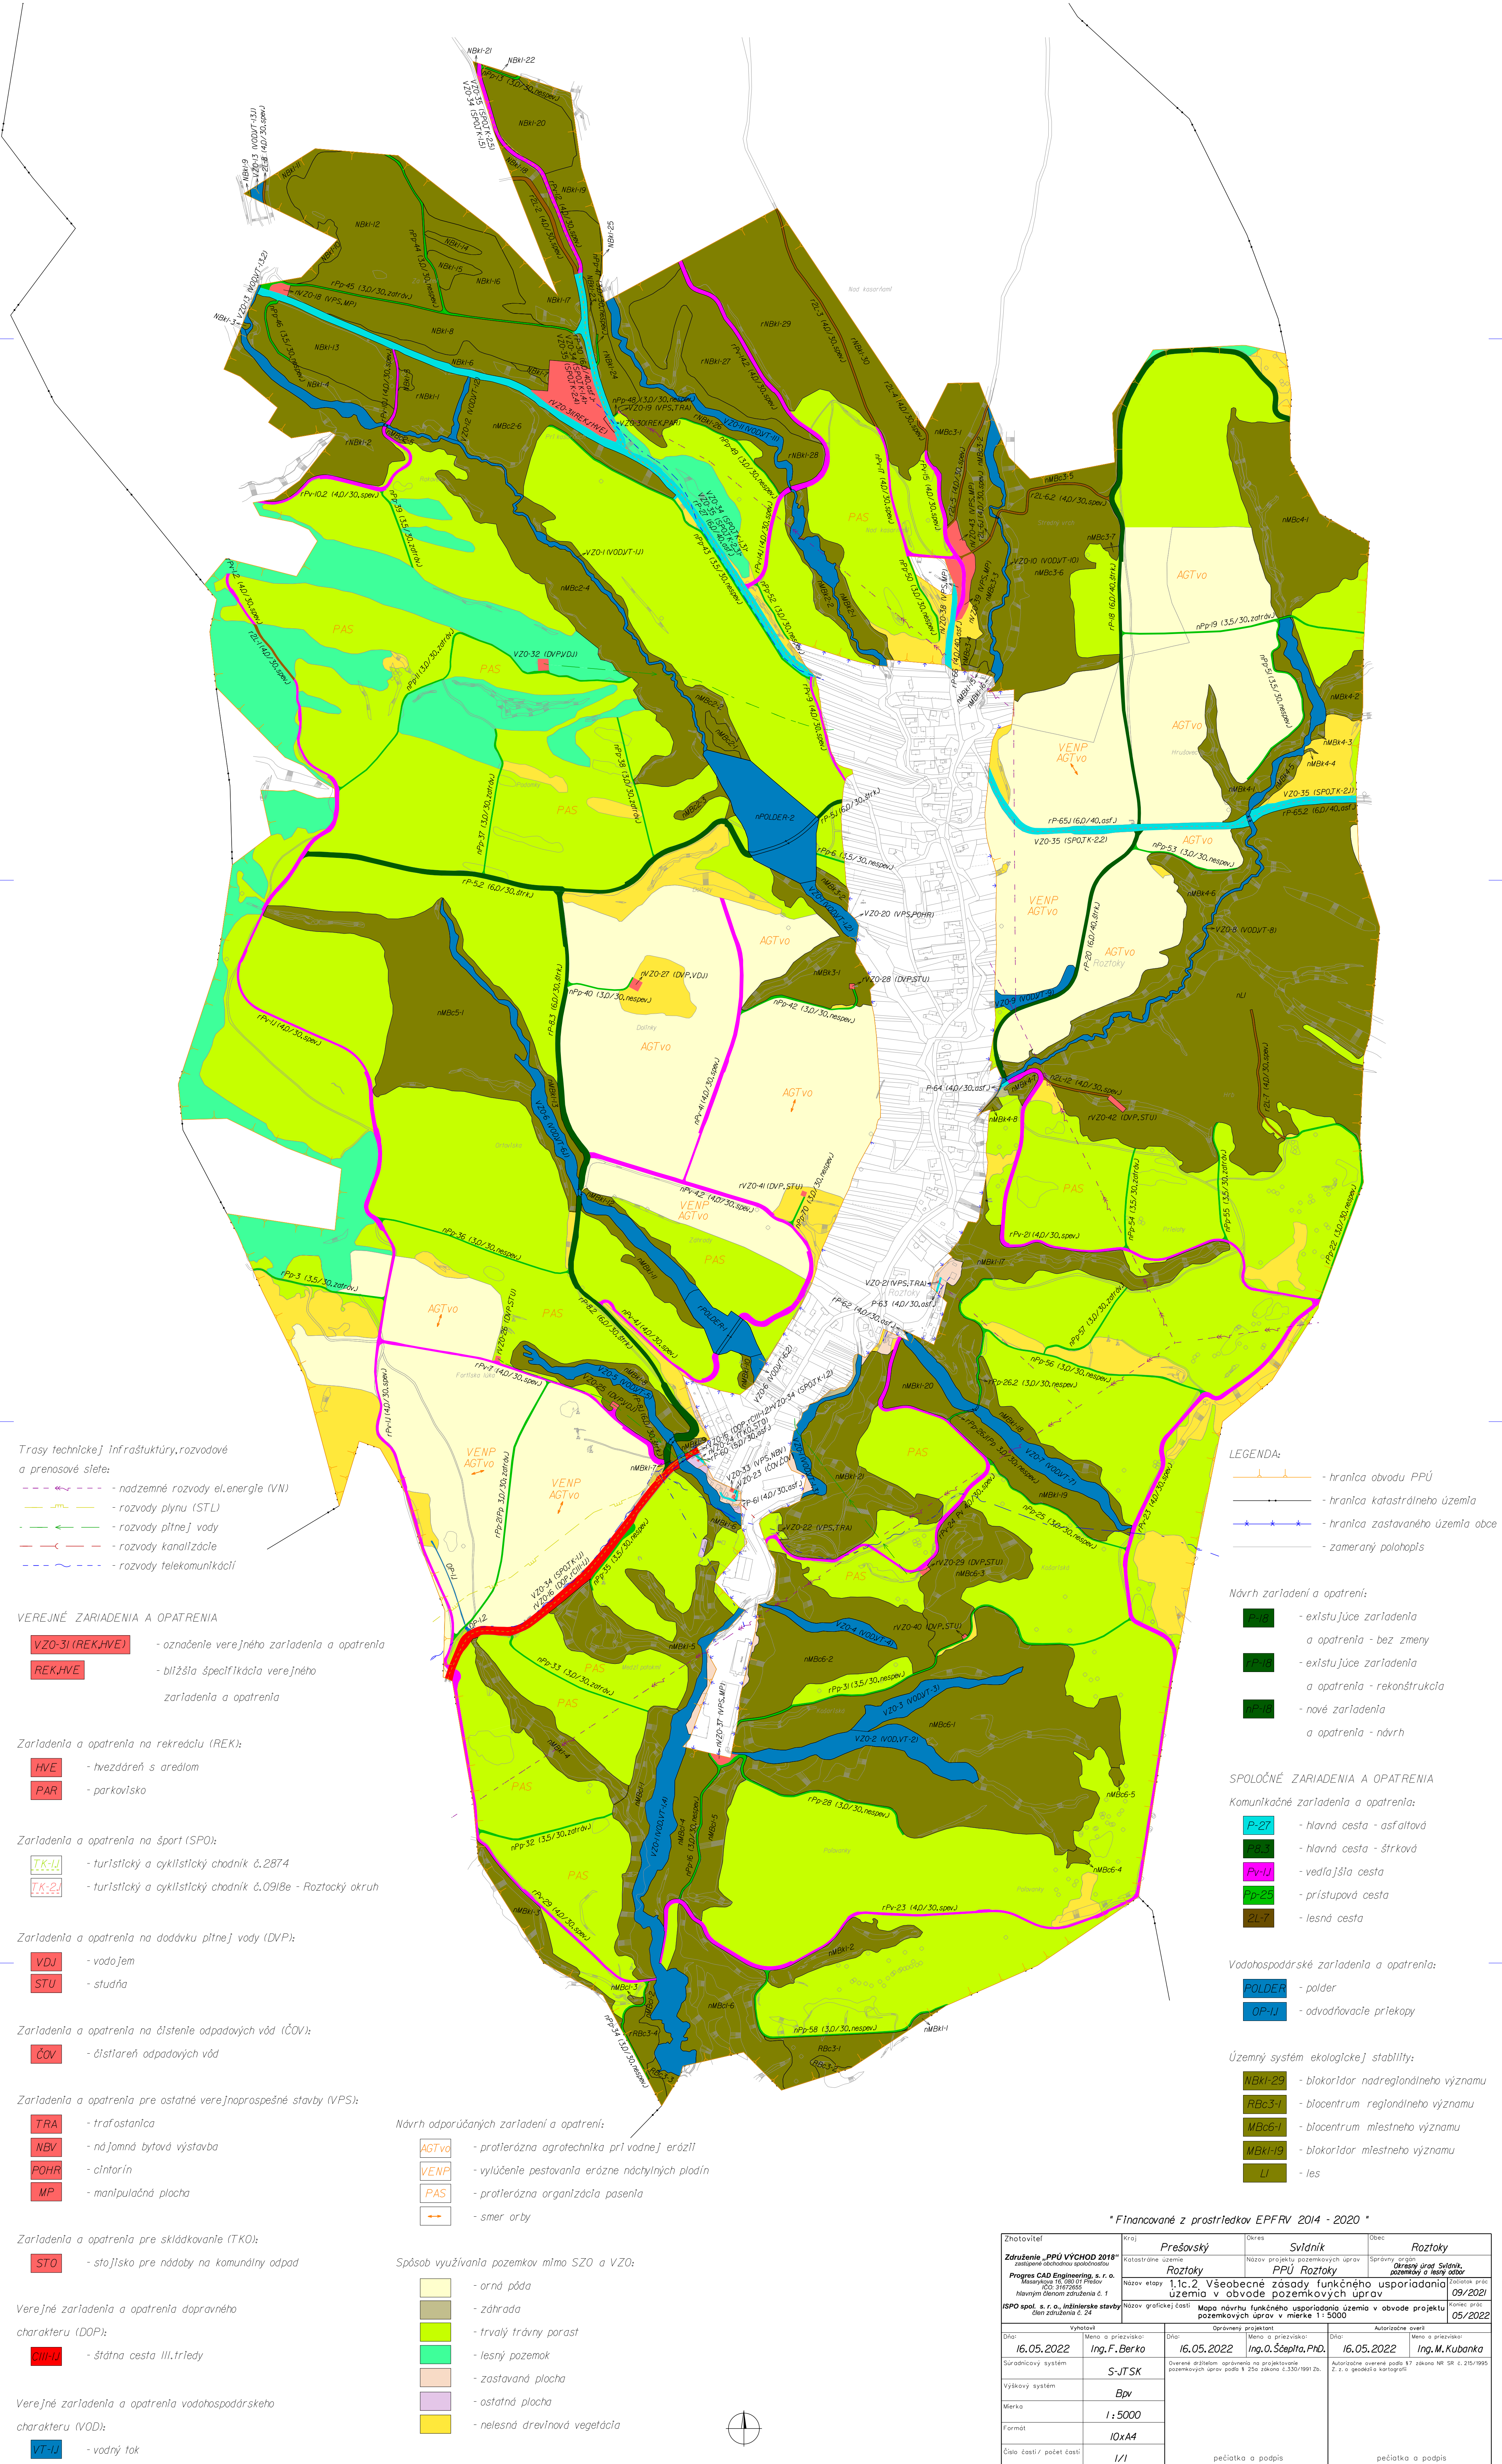

Trasy technickej infraštruktúry,rozvodové a prenosové siete:

- nadzemné rozvody el.energie (VN)
- rozvody plynu (STL)
- rozvody pitnej vody
- rozvody kanalizácie
- rozvody telekomunikácií

VEREJNÉ ZARIADENIA A OPATRENIA

- VZO-3I (REK,HVE)** - označenie verejného zariadenia a opatrenia
- REK,HVE** - blížšťa špecifikácia verejného zariadenia a opatrenia

Zariadenia a opatrenia na rekreáciu (REK):

- HVE** - hvezdáreň s areálom
- PAR** - parkovisko

Zariadenia a opatrenia na šport (SPO):

- TK-1U** - turistický a cyklistický chodník č.2874
- TK-2L** - turistický a cyklistický chodník č.0918e - Roztocký okruh

Zariadenia a opatrenia na dodávku pitnej vody (DVP):

- VDJ** - vodojem
- STU** - studňa

Zariadenia a opatrenia na čistenie odpadových vôd (ČOV):

- ČOV** - čistiareň odpadových vôd

Zariadenia a opatrenia pre ostatné verejnoprospešné stavby (VPS):

- TRA** - trafostanica
- NBV** - nájomná bytová výstavba
- FOHR** - cintorín
- MP** - manipulačná plocha

Zariadenia a opatrenia pre skladovanie (TKO):

- STO** - stojisko pre nádoby na komundálny odpad

Verejné zariadenia a opatrenia dopravného charakteru (DOP):

- CH-U** - štátna cesta III.triedy

Verejné zariadenia a opatrenia vodohospodárskeho charakteru (VOD):

- VT-U** - vodný tok

Návrh odporúčaných zariadení a opatrení:

- AGTvo** - protierózná agrotechnika pri vodnej erózii
- VENP** - vylúčené pestovania erózne náchylných plodín
- PAS** - protierózná organizácia pasienia
- - smer orby

Spôsob využívanía pozemkov mimo SZO a VZO:

- orná pôda
- zhrada
- trvalý trávny porast
- lesný pozemok
- zastavaná plocha
- ostatná plocha
- nelesná drevinná vegetácia

LEGENDA:

- hranica obvodu PPÚ
- hranica katastrálneho územia
- hranica zastavaného územia obce
- zameraný polohopis

Návrh zariadení a opatrení:

- existujúce zariadenia a opatrenia - bez zmeny
- existujúce zariadenia a opatrenia - rekonštrukcia
- nové zariadenia a opatrenia - návrh

SPOLOČNÉ ZARIADENIA A OPATRENIA

Komunikačné zariadenia a opatrenia:

- P-27** - hlavná cesta - asfaltová
- PB-3** - hlavná cesta - štrková
- PV-U** - vedľajšia cesta
- Pp-25** - prístupová cesta
- 2L-7** - lesná cesta

Vodohospodárske zariadenia a opatrenia:

- POLDER** - polder
- OP-U** - odvodňovacie priekopy

Územný systém ekologickej stability:

- NBK-29** - biokoridor nadregionálneho významu
- RBc-3-I** - biocentrum regionálneho významu
- MBc-6-I** - biocentrum miestneho významu
- MBK-19** - biokoridor miestneho významu
- LI** - les

* Financované z prostriedkov EPFRV 2014 - 2020 *

Zhotoviteľ	Kraj	Prešovský	Okres	Svidník	Obec	Roztoky
Združenie „PPÚ VÝCHOD 2018“ zastupenie občanov spoločnosťou	Katastrálne územie	Roztoky	Názov projektu pozemkových úprav	PPÚ Roztoky	Správny orgán	Okresný úrad Svidník, pozemkový a lesný odbor
Progres CAD Engineering, s. r. o. Majakovská 15, 080 01 Prešov IČO: 31672805 Hlavným členom združenia č. 1	Názov etapy	1.1c.2 Všeobecné zásady funkčného usporiadania územia v obvode pozemkových úprav	Číslo etapy	09/2021	Číslo etapy	09/2021
ISPO spol. s r. o., inžinierske stavby člen združenia č. 24	Názov grafickej časti	Mapa návrhu funkčného usporiadania územia v obvode projektu pozemkových úprav v mierke 1:5000	Názov grafickej časti	05/2022	Názov grafickej časti	05/2022
Dátum	Meno a priezvisko	Dátum	Meno a priezvisko	Dátum	Meno a priezvisko	
16.05.2022	Ing. F. Berko	16.05.2022	Ing. O. Šteplľa, PhD.	16.05.2022	Ing. M. Kubanka	
Suradnicový systém	S-JTSK	Overenie a schválenie: oprávnené na prípravu pozemkových úprav podľa § 25a zákona č. 550/1991 Zb.				
Výškový systém	Bpv					
Mierka	1 : 5000					
Formát	10xA4					
Číslo časti / počet častí	1/1					
		pečiatka a podpis		pečiatka a podpis		