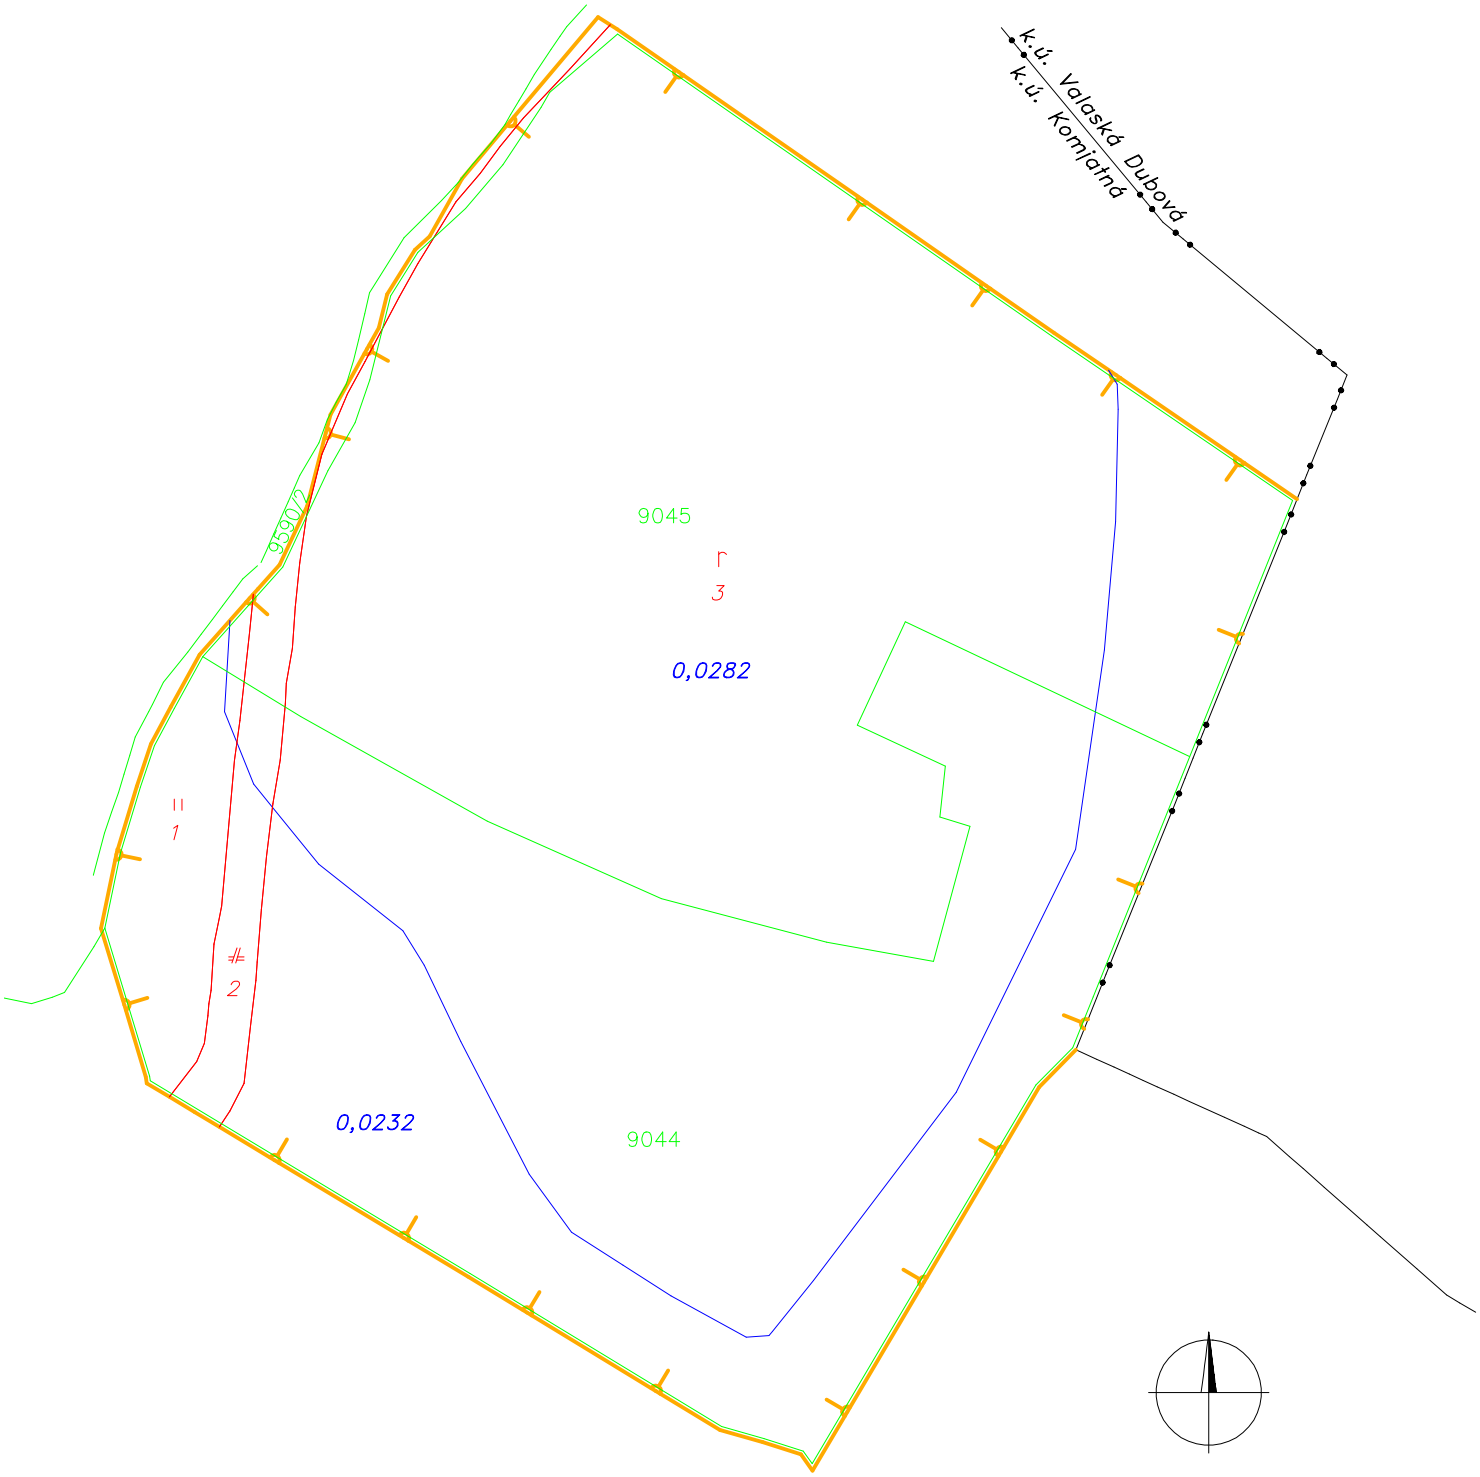


Vyhotoviteľ: **GEOTOP,** **Ing. Ján Cimerman** Jesenského 16, Banská Bystrica IČO: 10985999	Kraj: Žilinský	Okres: Ružomberok	Obec: Komjatná
	Katastrálne územie: Komjatná	Názov projektu: PPU v k. ú Komjatná – Panská lúka	Správny orgán: Okresný úrad Ružomberok, pozemkový a lesný odbor
	Názov etapy: Register pôvodného stavu	Začiatok prác 4/2014	Koniec prác 4/2014

Vyhotovil		Názov grafickej časti	Autorizačne overil
Dňa: 3.4.2014	Meno: Miloš Gazdarica		Dňa: 3.4.2014 / Meno: Ing. Ján Cimerman
Súradnicový systém	S–JTSK	**MAPA REGISTRA PÔVODNÉHO STAVU**	Náležitosťami a presnosťou zodpovedá predpisom
Výškový systém	BpV		
Mierka	1 : 2 000		
Formát	A4		
Číslo náčrtu, mapy	Ružomberok 2–2/2		Pečiatka a podpis