
Šrobárova

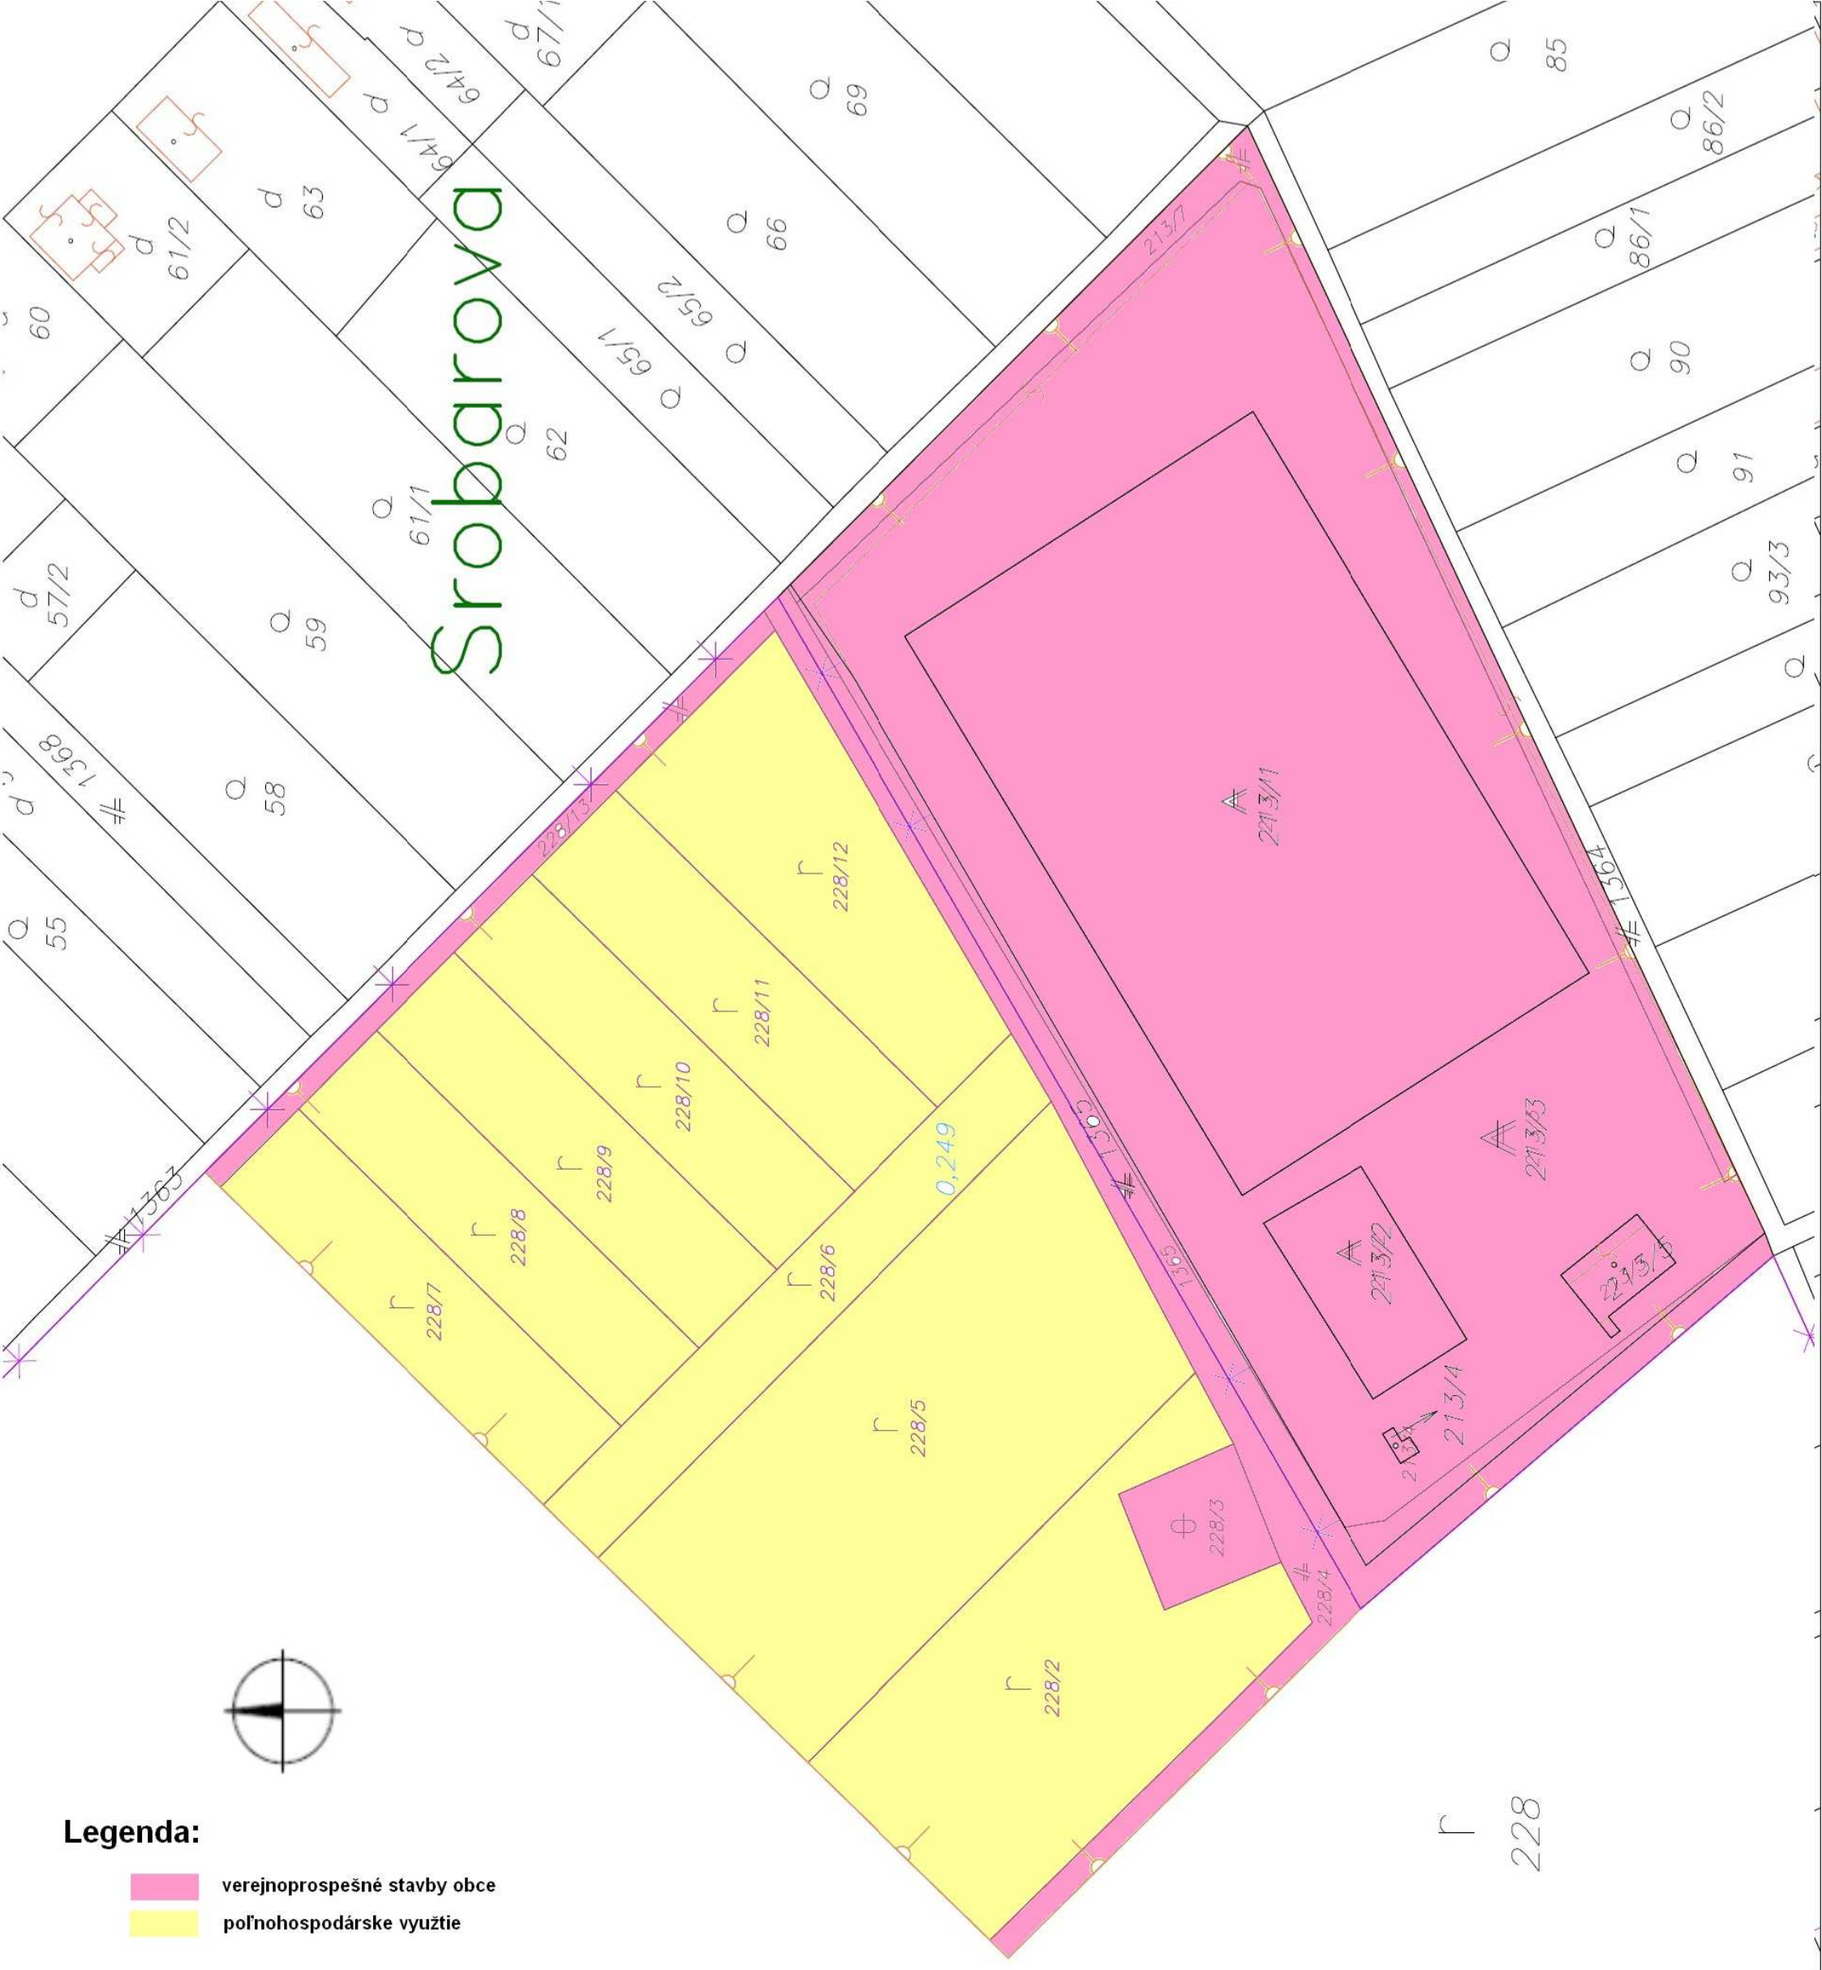

Legenda:

- verejnoprospešné stavby obce
- poľnohospodárske využtie

Vyhotoviteľ	Kraj: *Nitriansky*	Okres: *Komárno*	Obec: *Šrobárová*
	Katastrálne územie: *Šrobárová*	Názov projektu: *JPÚ "Športové ihrisko Šrobárová"*	Správny orgán: *OÚ KN PLO*
	Názov etapy: **Postup prechodu v novom hospodárení**	Začiatok prác: **03/2018**	Koniec prác: **04/2018**

Vyhotovil		Názov grafickej časti	Autorizačne overil	
Dňa: **17.4.2018**	Meno: **Ing. Adriana Vetterová**	**Grafická časť**	Dňa: **17.4.2018**	Meno: **Ing. Adriana Vetterová**
Súradnicový systém	*S-JTSK*		Náležitosťami a presnosťou zodpovedá predpisom	
Výškový systém	*BpV*			
Mierka	*1:1000*			
Formát	*A3*			
Číslo náčrtu, mapy		**Súradnice bodov označených číslami a ostatné meračské údaje sú uložené vo výslednom elaboráte etapy**	Pečiatka a podpis	