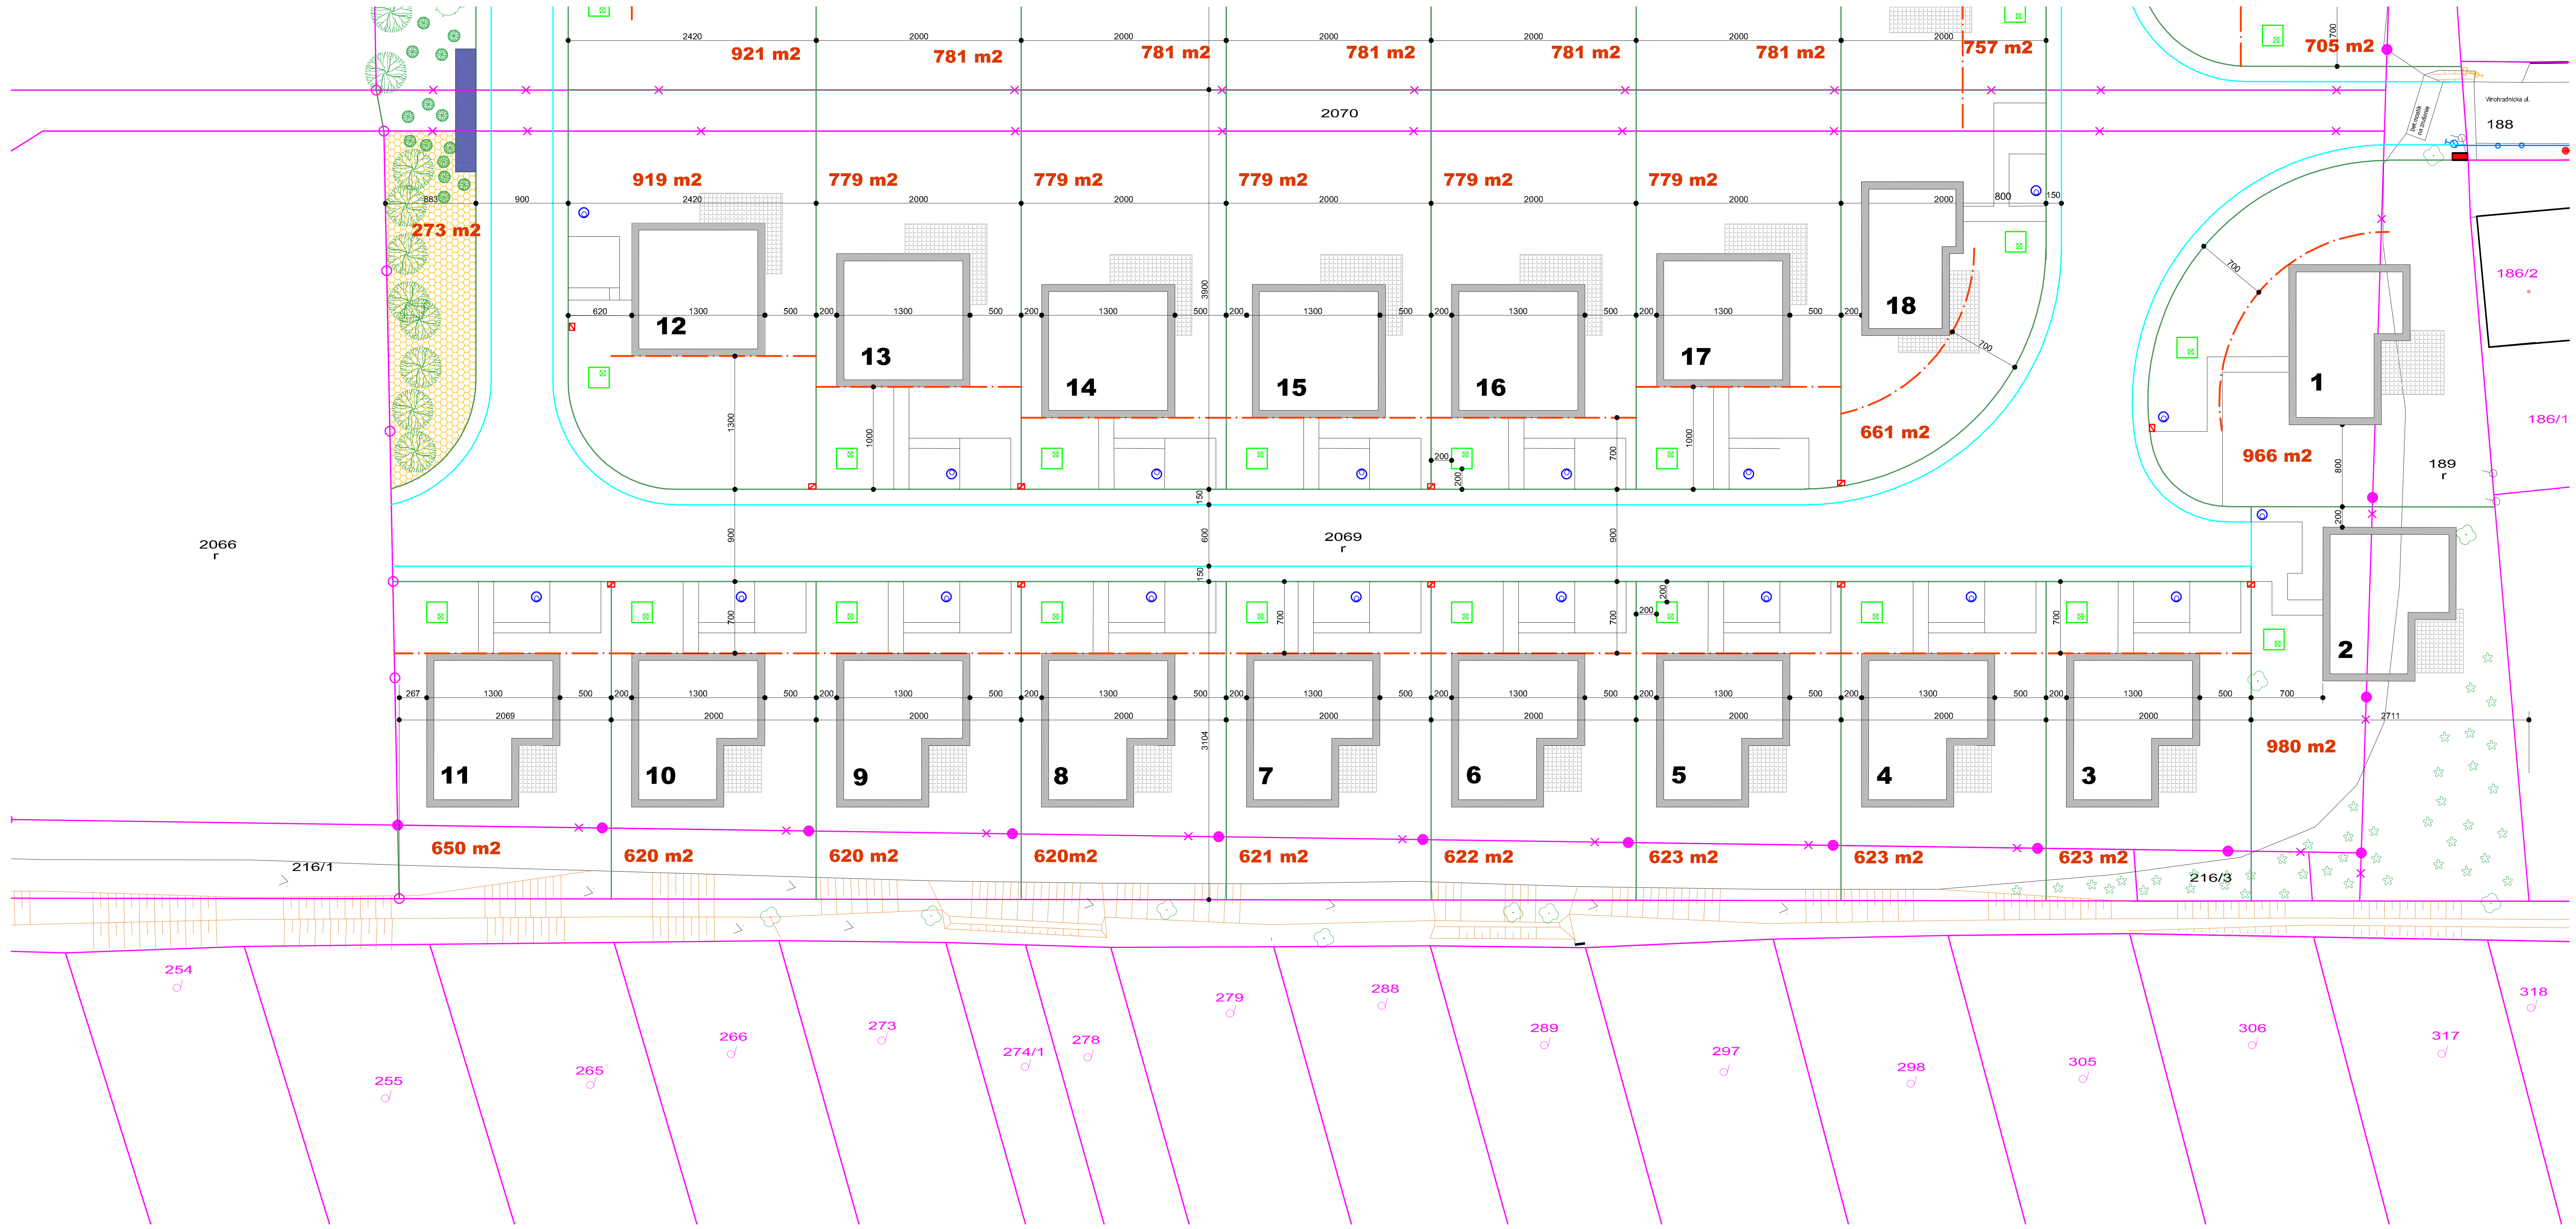

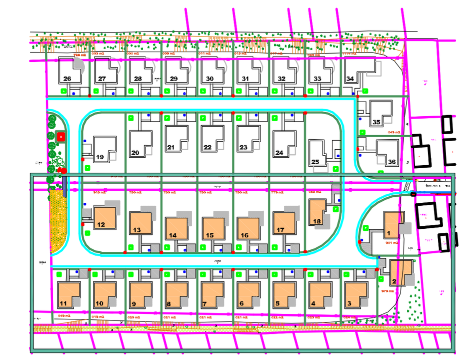

POZÍCIA LOKALITY "DOLNÁ " M 1 : 2000

HRANICE a PRVKY

JESTVUJÚCA HRANICA ZASTAVANÉHO ÚZEMIA	
NAVRHOVANÁ HRANICA ZASTAVANÉHO ÚZEMIA	
NÁVRH NA ZRUŠENIE - ZLÚČENIE PARCIEL	
JESTVUJÚCI POLOHOPIS a DRUH POZEMKU	r 2068 2080
NÁVRH ROZDELENIA PARCIEL	
JESTVUJÚCE KROVIE a NÍZKA ZELEŇ	
JESTVUJÚCE TERÉNNE SVAHY	
JESTVUJÚCE TERÉNNE LÍNIE	
JESTVUJÚCE TRÁVNATÉ PLOCHY	

TECHNICKÁ INFRAŠTRUKTÚRA

NOVÉ ELEKTROMEROVÉ ROZVÁDZAČE RD 36 ks	
NOVÁ TRAFOSTANICA	NTS
NOVÉ VODOMERNÉ ŠACHTY	
NOVÉ KANALIZAČNÉ ŽUMPY	

KOMUNIKÁCIE

JESTVUJÚCE KOMUNIKÁCIE	
NAVRHOVANÉ KOMUNIKÁCIE	
CHODNÍKY	
NAVRHOVANÉ PARKOVACIE STÁNIE OA / pre 1 RD 2 ks / a VSTUP do RD	

OBJEKTY a PLOCHY

JESTVUJÚCA ZÁSTAVBA RD	
NAVRHOVANÁ ZÁSTAVBA NOVÝCH RODINNÝCH DOMOV	1-36
TERASY RD	
STAVEBNÁ ČIARA	
VÝMERA POZEMKU	1036 m2
PLOCHA PRE SEPAROVANÝ ZBER 24 m2	
DETSKÉ IHRISKA SO ZELEŇOU 273 m2	
VEREJNÁ ZELEŇ 318 m2	

VÝŠKOVÝ SYSTÉM : BpV - viď. výškopis a polohopis!

ZODPOVEDNÝ PROJEKTANT	Ing.arch. MILOŠ MARKO	1. ETAPA	
GENERÁLNY PROJEKTANT	Ing.arch. MILOŠ MARKO		
INVESTOR:	OBEC NEMČICE, HLOHOVSKÁ CESTA 376		
NÁZOV STAVBY:	ROZŠÍRENIE IBV NEMČICE / INDIVIDUÁLNEJ BYTOVEJ VÝSTAVBY /	DÁTUM: 10/2019 DRUH PROJEKTU: PD PRE ZMENU ÚR	ČÍSLO PARÉ:
MIESTO STAVBY:	NEMČICE VINOHRADNÍCKA ul.		
PARCELNÉ ČÍSLO:	188., 189., 216/1,3., 2068, 2069, 2070, 2072, - OBEC NEMČICE		
NÁZOV VÝKRESU:	NÁVRH PRIESTOROVÉHO USPORIADANIA lokalita "SPODNÁ"	FORMÁT: 14 A4 MIERKA: 1: 200	ČÍSLO VÝKRESU: 3A