


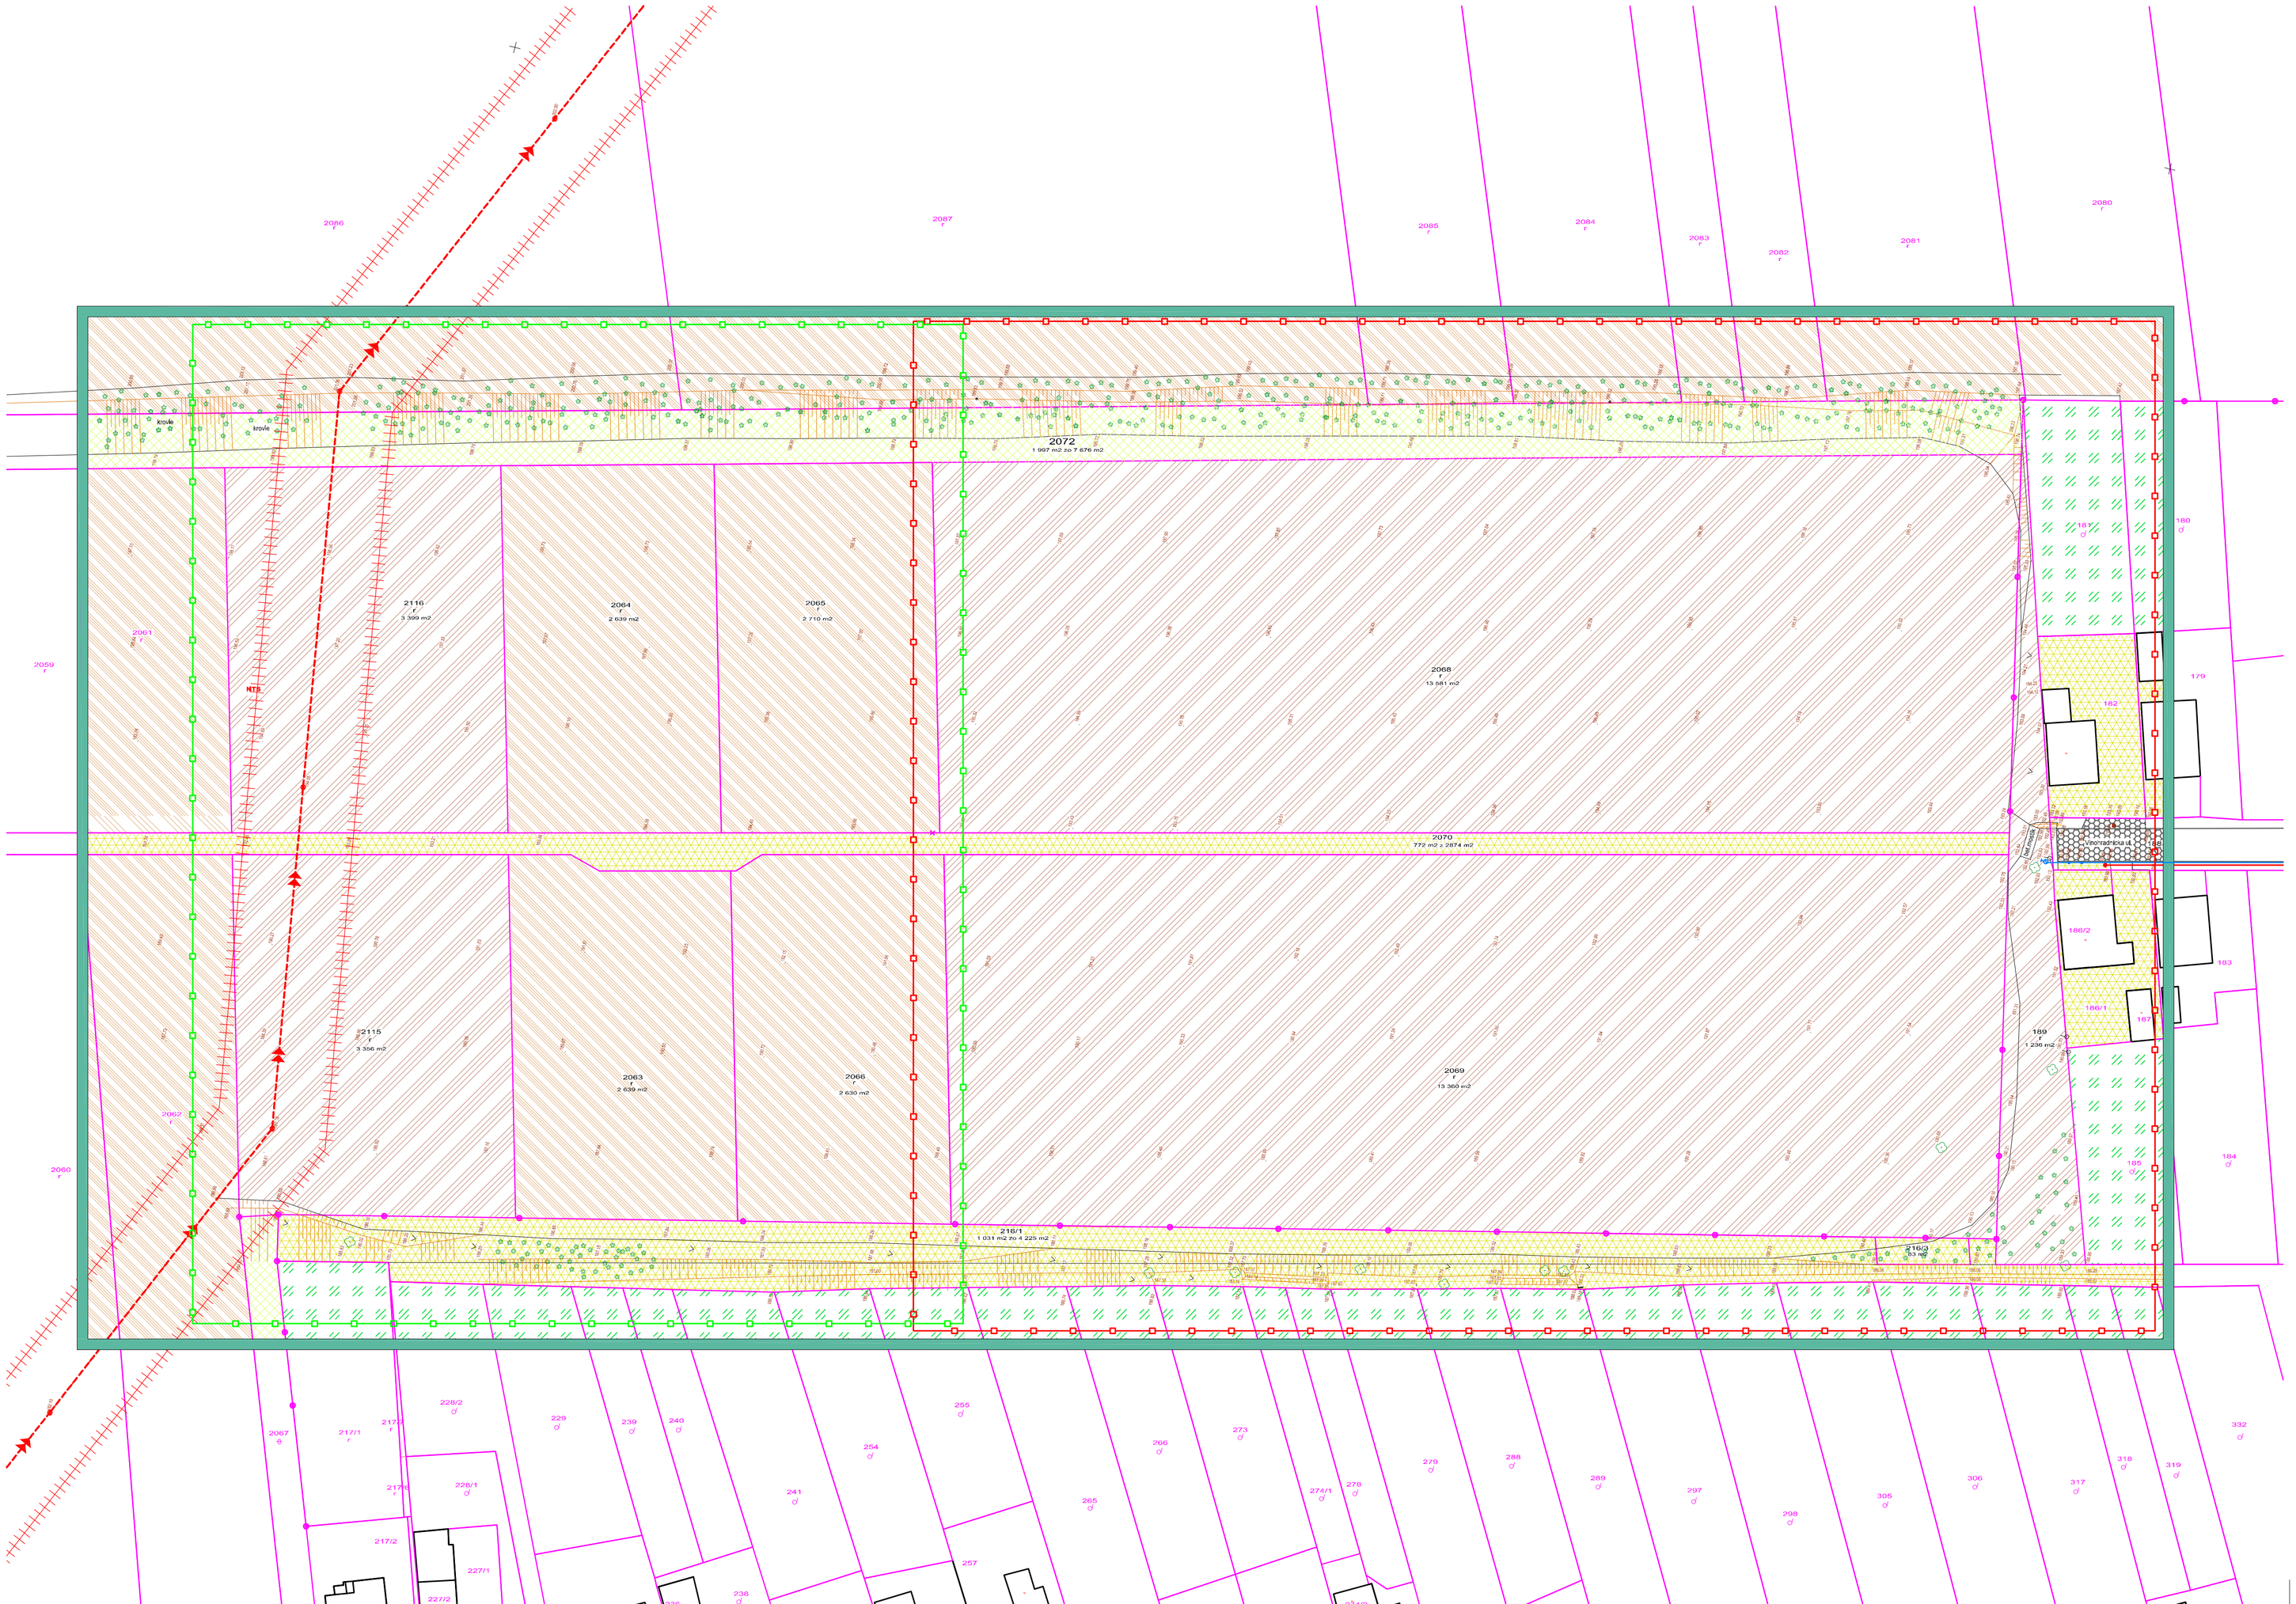


ŠIRŠIE VZŤAHY M 1 : 5000

RIEŠENÉ ÚZEMIE

## HRANICE a PRVKY

- JESTVUJÚCA HRANICA ZASTAVANÉHO ÚZEMIA
- JESTVUJÚCI POLOHOPIS a DRUH POZEMKU
- VÝŠKOPIS BpV
- HRANICA RIEŠENÉHO ÚZEMIA
- HRANICA 1. ETAPA
- HRANICA 2. ETAPA
- JESTVUJÚCE KROVIE a NÁZKA ZELEŇ
- JESTVUJÚCE TERÉNNE ÚPRAVY
- JESTVUJÚCI TERÉNNE LÍNIE
- TRAVNATÉ PLOCHY
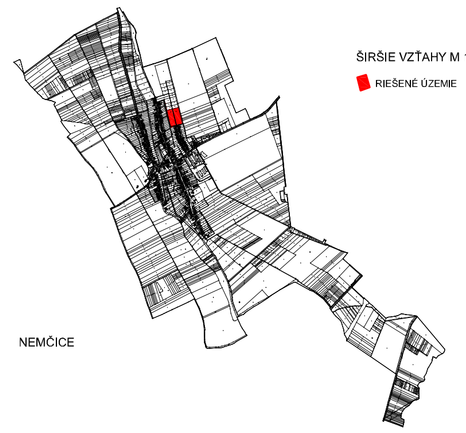
## TECHNICKÁ INFRAŠTRUKTÚRA

- HOLÉ VZDUŠNÉ VN VEDENIE 22 kV JESTV. STAV. a BET. STĽP
- OCHRANNÉ PÁSMO VZDUŠNÉHO VN 22 kV VEDENIA 11,5 m
- HOLÉ VZDUŠNÉ NN VEDENIE JESTV. STAV. a BET. STĽP
- JESTVUJÚCI VEREJNÝ VODOVOD PVC DN 100
- JESTVUJÚCI VODOVODNÝ HYDRANT
- JESTVUJÚCE VODOVODNÉ ŠUPÁTKO
- JESTVUJÚCA KANALIZAČNÁ VPUSŤ
- TYČOVÝ VYHĽADÁVACÍ ZNAK PLYNOVODU a PLYNOVÝ UZÁVER

## OBJEKTY a PLOCHY

- JESTVUJÚCA ZÁSTAVBA RD
- JESTVUJÚCE KOMUNIKÁCIE
- ZASTAVANÉ PLOCHY a NÁDVORIA
- OSTATNÉ PLOCHY
- JESTVUJÚCE ZÁHRADY
- ORNÁ PÔDA - VLASTNÍK OBEC NEMČICE
- ORNÁ PÔDA - SÚKROMNÝ VLASTNÍK

| | |
|---|---|
| VÝMERA POZEMKU | 13 360 m2 |

VÝŠKOVÝ SYSTÉM : BpV - vid. výškopis a polohopis!

| | | | |
|---|---|---|---|
| ZODPOVEDNÝ PROJEKTANT: | Ing.arch. MILOŠ MARKO | | |
| GENERÁLNY PROJEKTANT: | Ing.arch. MILOŠ MARKO | | |
| INVESTOR: | OBEC NEMČICE, HLOHOVSKÁ CESTA 376 | | |
| NÁZOV STAVBY: | ROZŠÍRENIE IBV NEMČICE / INDIVIDUÁLNEJ BYTOVEJ VYSTAVBY / | DÁTUM: 10/2019<br>DRUH PROJEKTU: PO PRE ZMENU ÚP | ČÍSLO PARÉ: |
| MIESTO STAVBY: | NEMČICE VINOHRADNÍCKA ul. | | |
| PARCELNÉ ČÍSLO: | 188., 189., 216/1,2., 2068, 2069, 2070, 2072, 2015, 2016 - OBEC NEMČICE<br>2063, 2064, 2065, 2066 - SÚKROMNÉ VLASTNÍCTVO | | |
| NÁZOV VÝKRESU: | ROZBOR SÚČASNÉHO STAVU a ŠIRŠIE VZŤAHY | FORMÁT: 10 A4<br>MIERKA: 1: 500 | ČÍSLO VÝKRESU: 1 |