

ÚZEMNÝ PLÁN OBCE DOLNÁ MARIKOVÁ

LEGENDA:

HRANICE

- Hranica riešeného územia
- Hranica katastrálneho územia
- Zastavané územie

ZASTAVANÉ ÚZEMIA

- Zastavané plochy

VEREJNÉ DOPRAVNÉ A TECHNICKÉ VYBAVENIA

- Cesta III. triedy
- Miestne komunikácie
- Miestne nespevnené komunikácie

G - PLOCHY VEREJNEJ ZELENE

- Vyhradené územie pohrebiska
- Izolačná zeleň
- Parková zeleň
- Sprievodná zeleň vodných tokov
- Sprievodná zeleň ciest a verejných priestorov
- Plochy lesného hospodárstva
- Nelesná drevinová vegetácia
- Sady

CHRÁNENÉ ÚZEMIA


- Chránená krajinná oblasť Kysuce
- Chránená vodohospodárska oblasť
- Nadregionálne biocentrum
- Regionálne biocentrum
- Regionálny biokoridor
- Chránená pôda
- Chránený strom

ÚZEMIA VYŽADUJÚCE ZVÝŠENÚ OCHRANU

- Záplavová čiara Q100
- Zosuv aktívny
- Zosuv potenciálny
- Zosuv stabilizovaný

OCHRANNÉ PÁSMA

- OP prírodných liečivých vôd I. stupňa
- OP prírodných liečivých vôd II. stupňa
- OP cesty III. triedy (20 m od osi vozovky mimo hranice zastavaného územia)
- OP lesných pozemkov (50 m od hranice lesných pozemkov)
- OP pohrebiska (50 m od oplotenia pohrebiska)
- OP elektrického vedenia 22 kV (10 m od krajného vodiča na obidve strany)

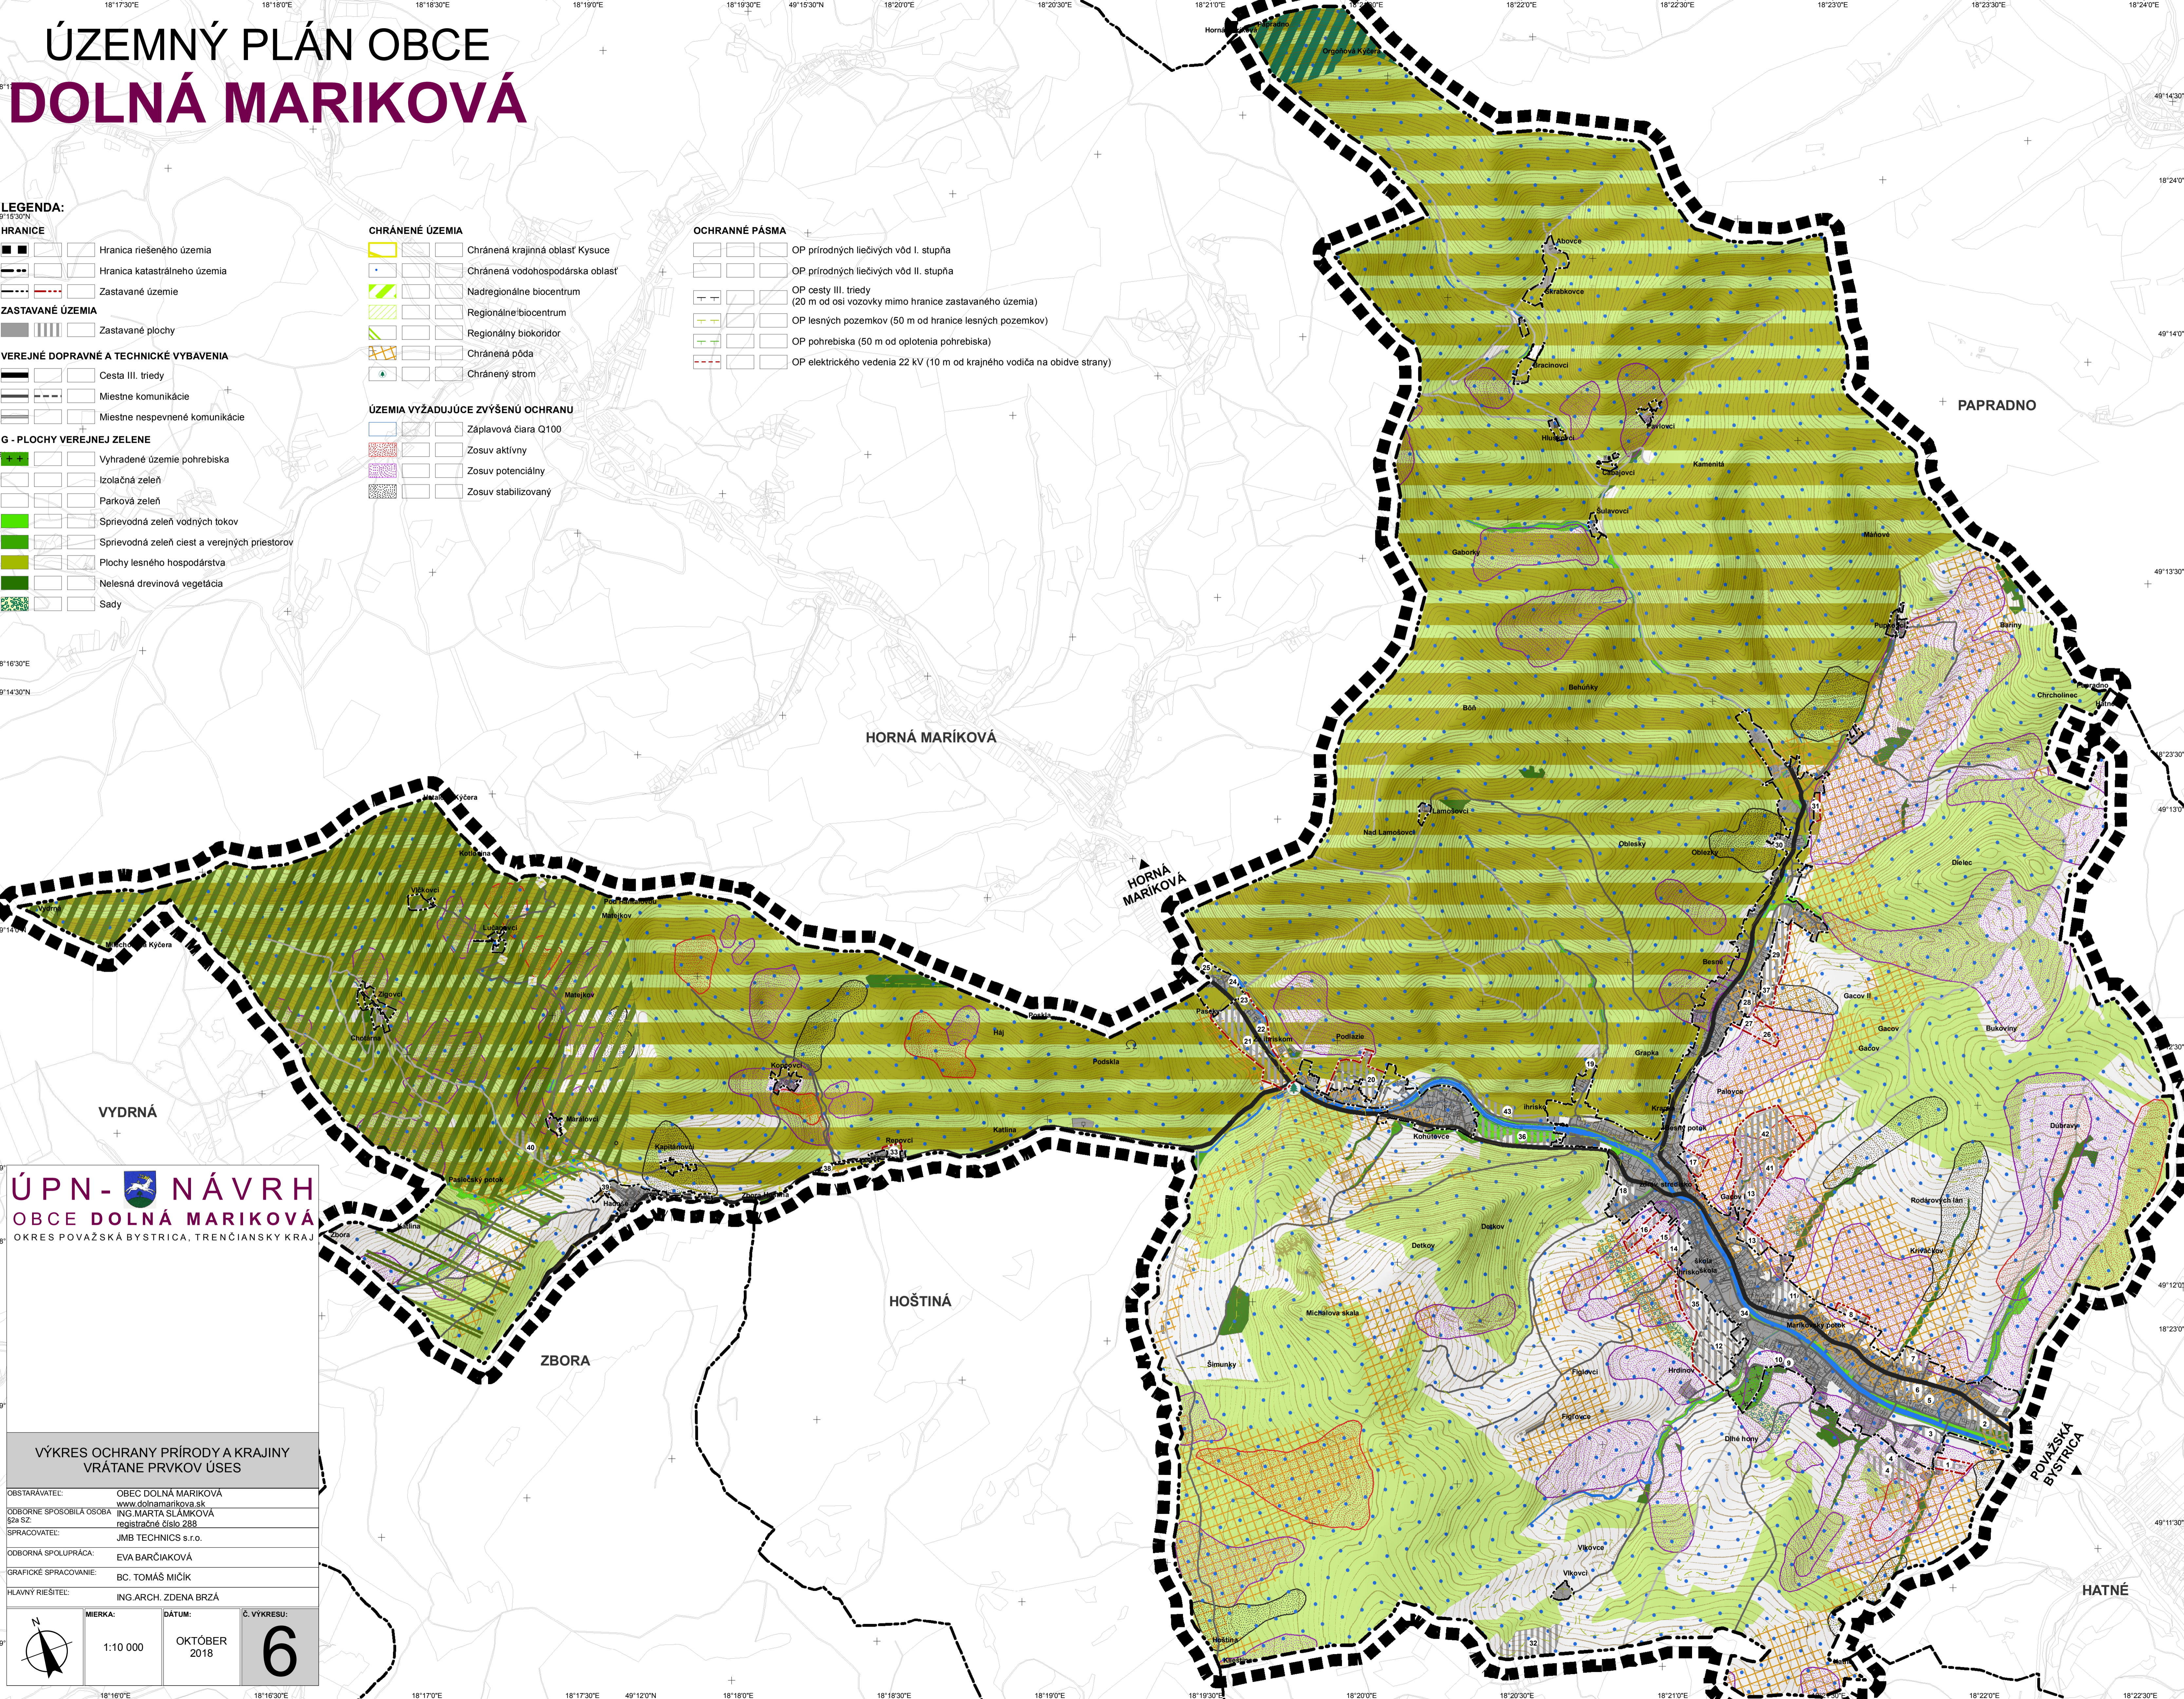

ÚPN - NÁVRH
OBCE DOLNÁ MARIKOVÁ
OKRES POVAŽSKÁ BYSTRICA, TREŇCIANSKY KRAJ

**VÝKRES OCHRANY PRÍRODY A KRAJINY
VRÁTANE PRVKOV ÚSES**

OBSTARÁVATEL: OBEC DOLNÁ MARIKOVÁ
www.dolnamarikova.sk

ODBORNE SPOSOBILÁ OSOBA: ING. MARTA SLÁMKOVÁ
registračné číslo 288

SPRACOVATEL: JMB TECHNICS s.r.o.

ODBORNÁ SPOLUPRÁCA: EVA BARČIAKOVÁ

GRAFICKE SPRACOVANIE: BC. TOMÁŠ MIČÍK

HLAVNÝ RIEŠITEL: ING. ARCH. ZDENA BRZÁ

MIERKA: 1:10 000
DÁTUM: OKTÓBER 2018
Č. VÝKRESU: 6