




# SLOPNÁ

## ÚZEMNÝ PLÁN OBCE NÁVRH

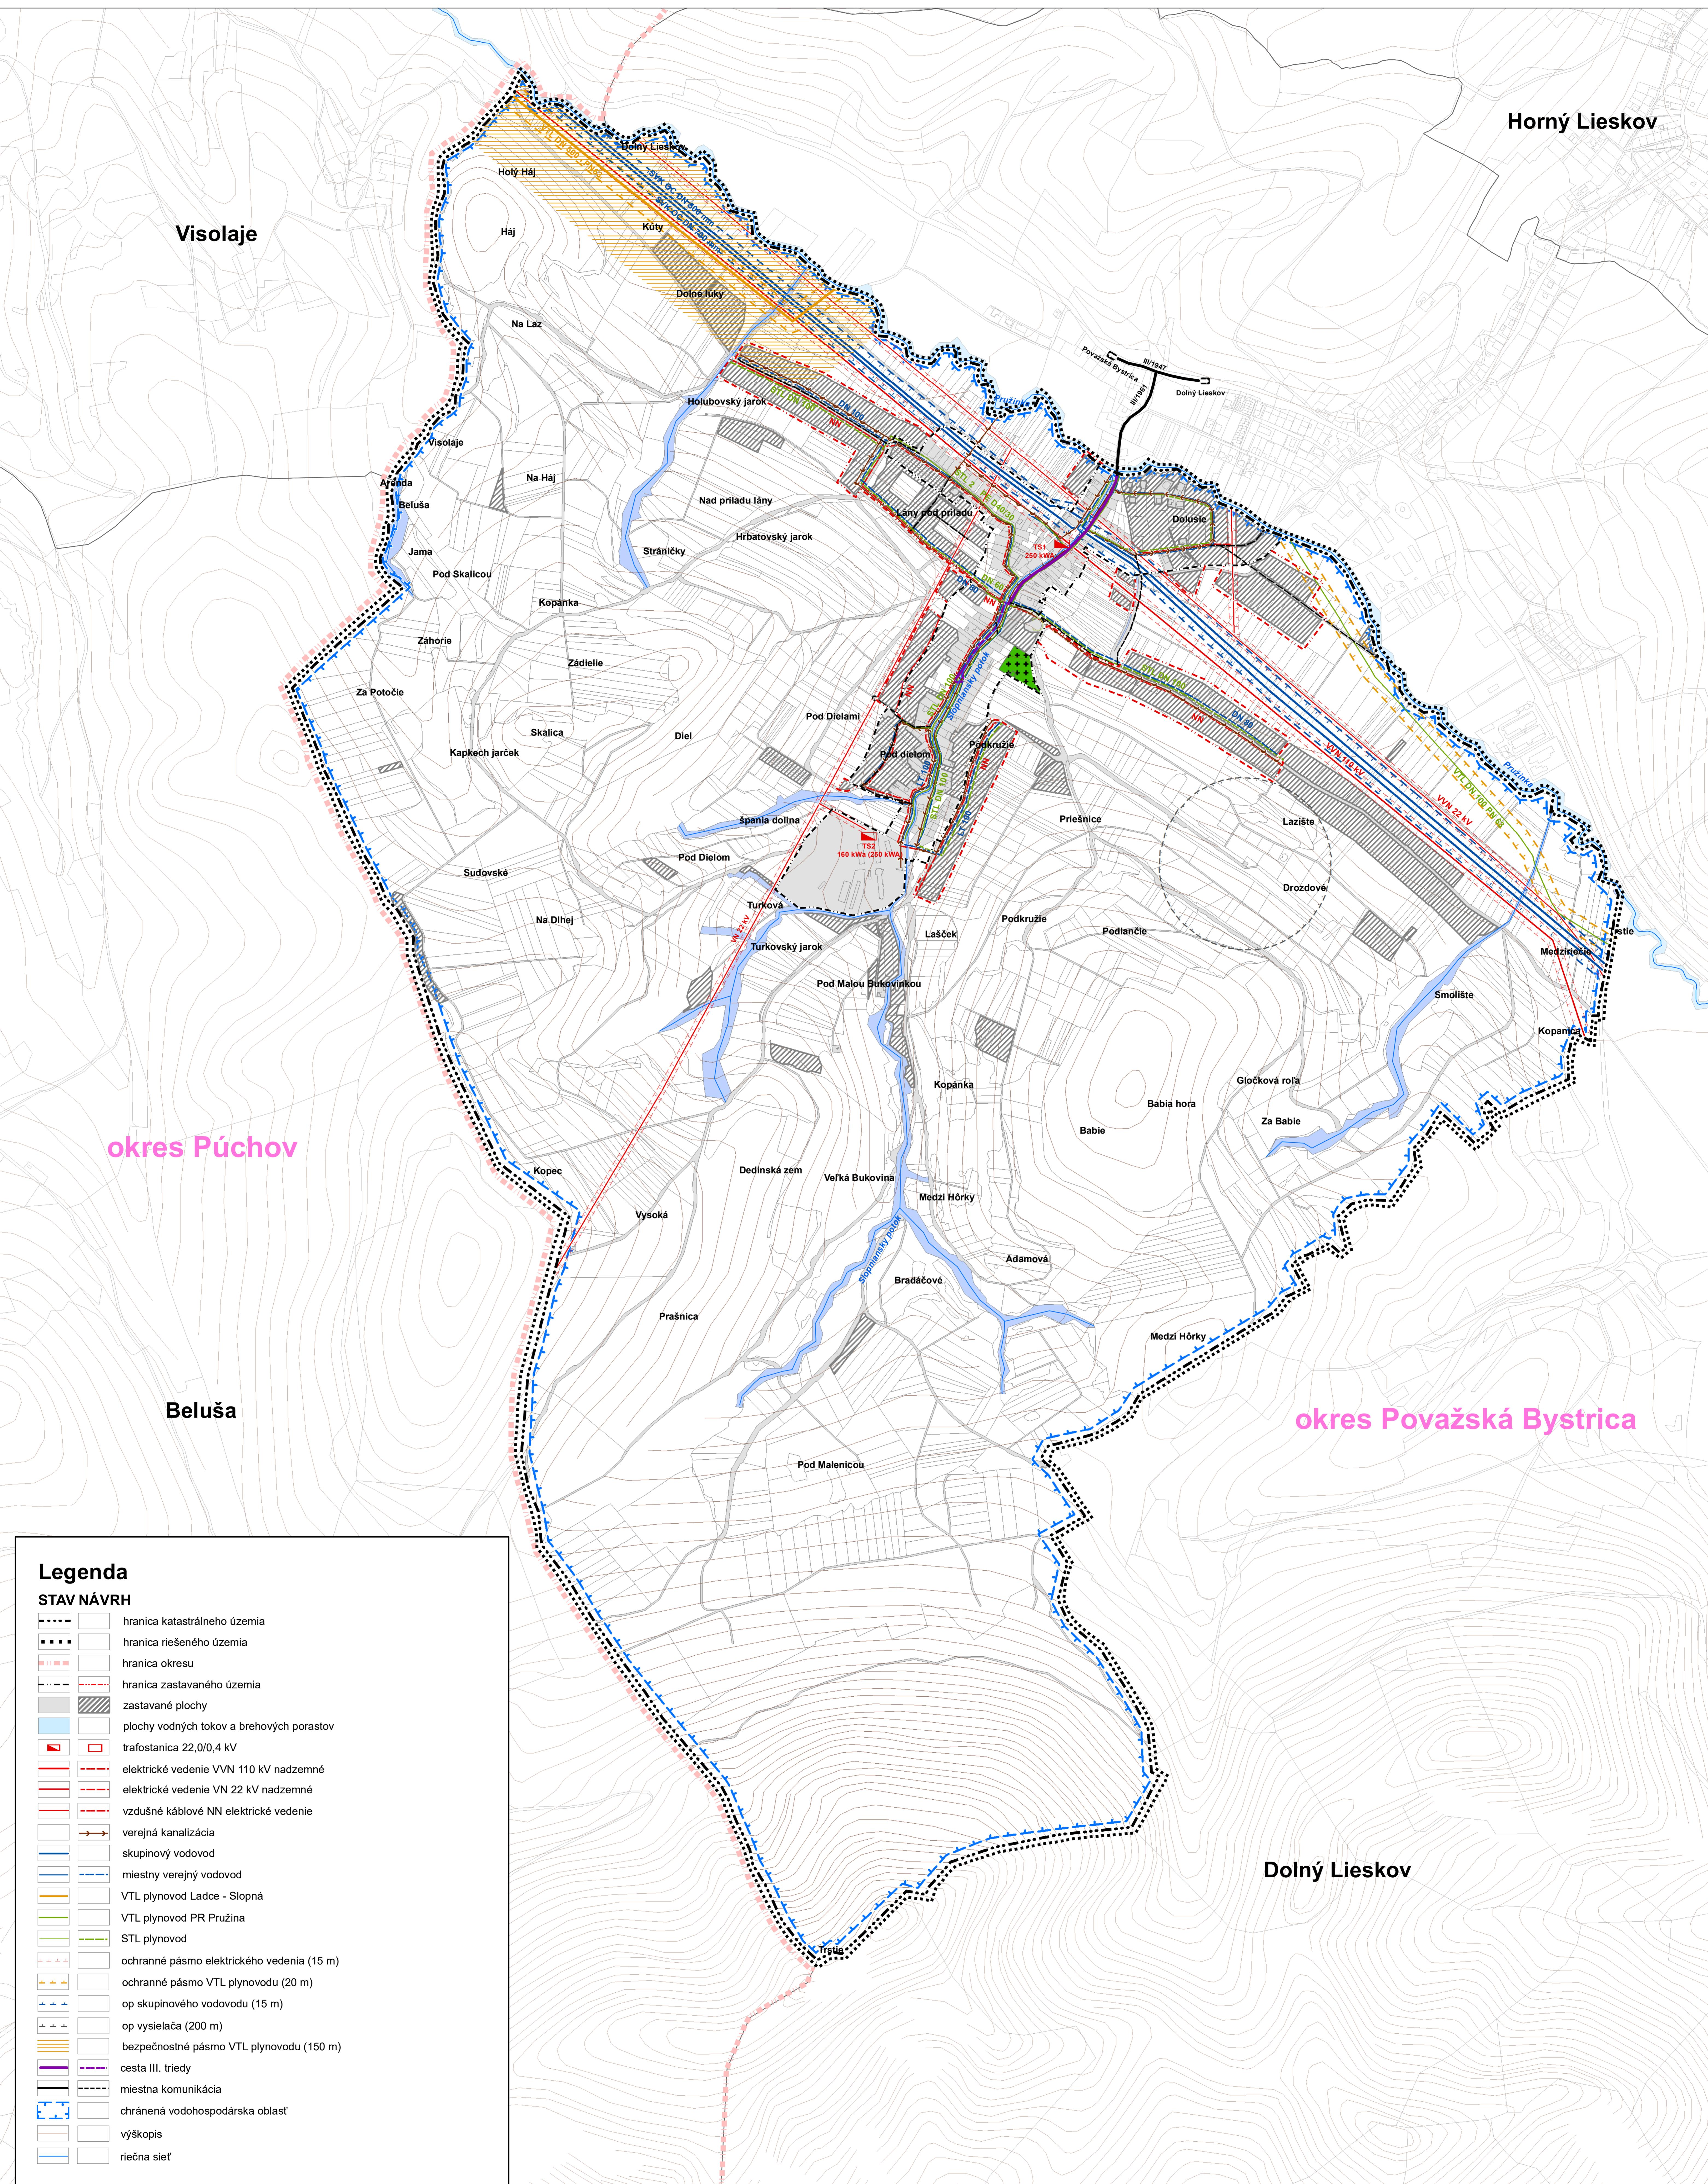

### VÝKRES RIEŠENIA VEREJNÉHO TECHNICKÉHO VYBAVENIA OBCE

Obstarávateľ: Obec Slopná, OSO §2a SZ: Ing. Marta Slámková Hlavný riaditeľ: Ing. Zdeněk Brzá Spracovateľ: Ing. Nadežda Obrubová Mgr. Magdaléna Brzá, Mgr. Erika Igondová Ph.D. Grafické spracovanie: Ing. Mária Hodas	08/2018 M 1 : 5000
SLOPNÁ ÚZEMNÝ PLÁN OBCE - NÁVRH	