Zásady umiestnenia nových pozemkov

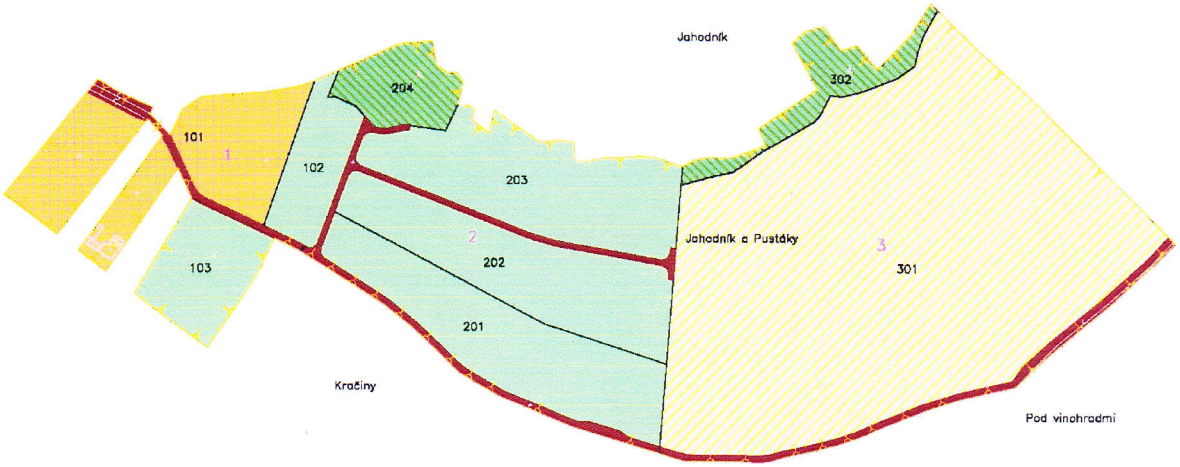

LEGENDA

obvod projektu pozemkových úprav

1 projekčné bloky

102 projekčné celky

Vlastníctvo po PÚ – obec

spoločné zariadenia a optrenia

Kat. územie: Lošonec
Lokalita: Jahodník a Pustáky
Mierka: 1:3000

Obr. 3.1

V Senici, dňa

GEOSPOL s.r.o.
Štefánikova 1435/74
905 01 Senica
Zodpovedný projektant :

Ing. Vladimír Jablonický 270 2002 podľa § 25a zákona č. 330/1991 Zb. v znení na projektovanie pozemkových úprav OPRÁVNENIE

Ing. Vladimír Jablonický .....

Oprávnenie na projektovanie pozemkových úprav
Podľa vyhlášky MPV SR č.330/91 Zb.