



Pôdorys


MOST ev.č.059037-1št.cesta III/05937 Tvarožná - spojka -Priepust

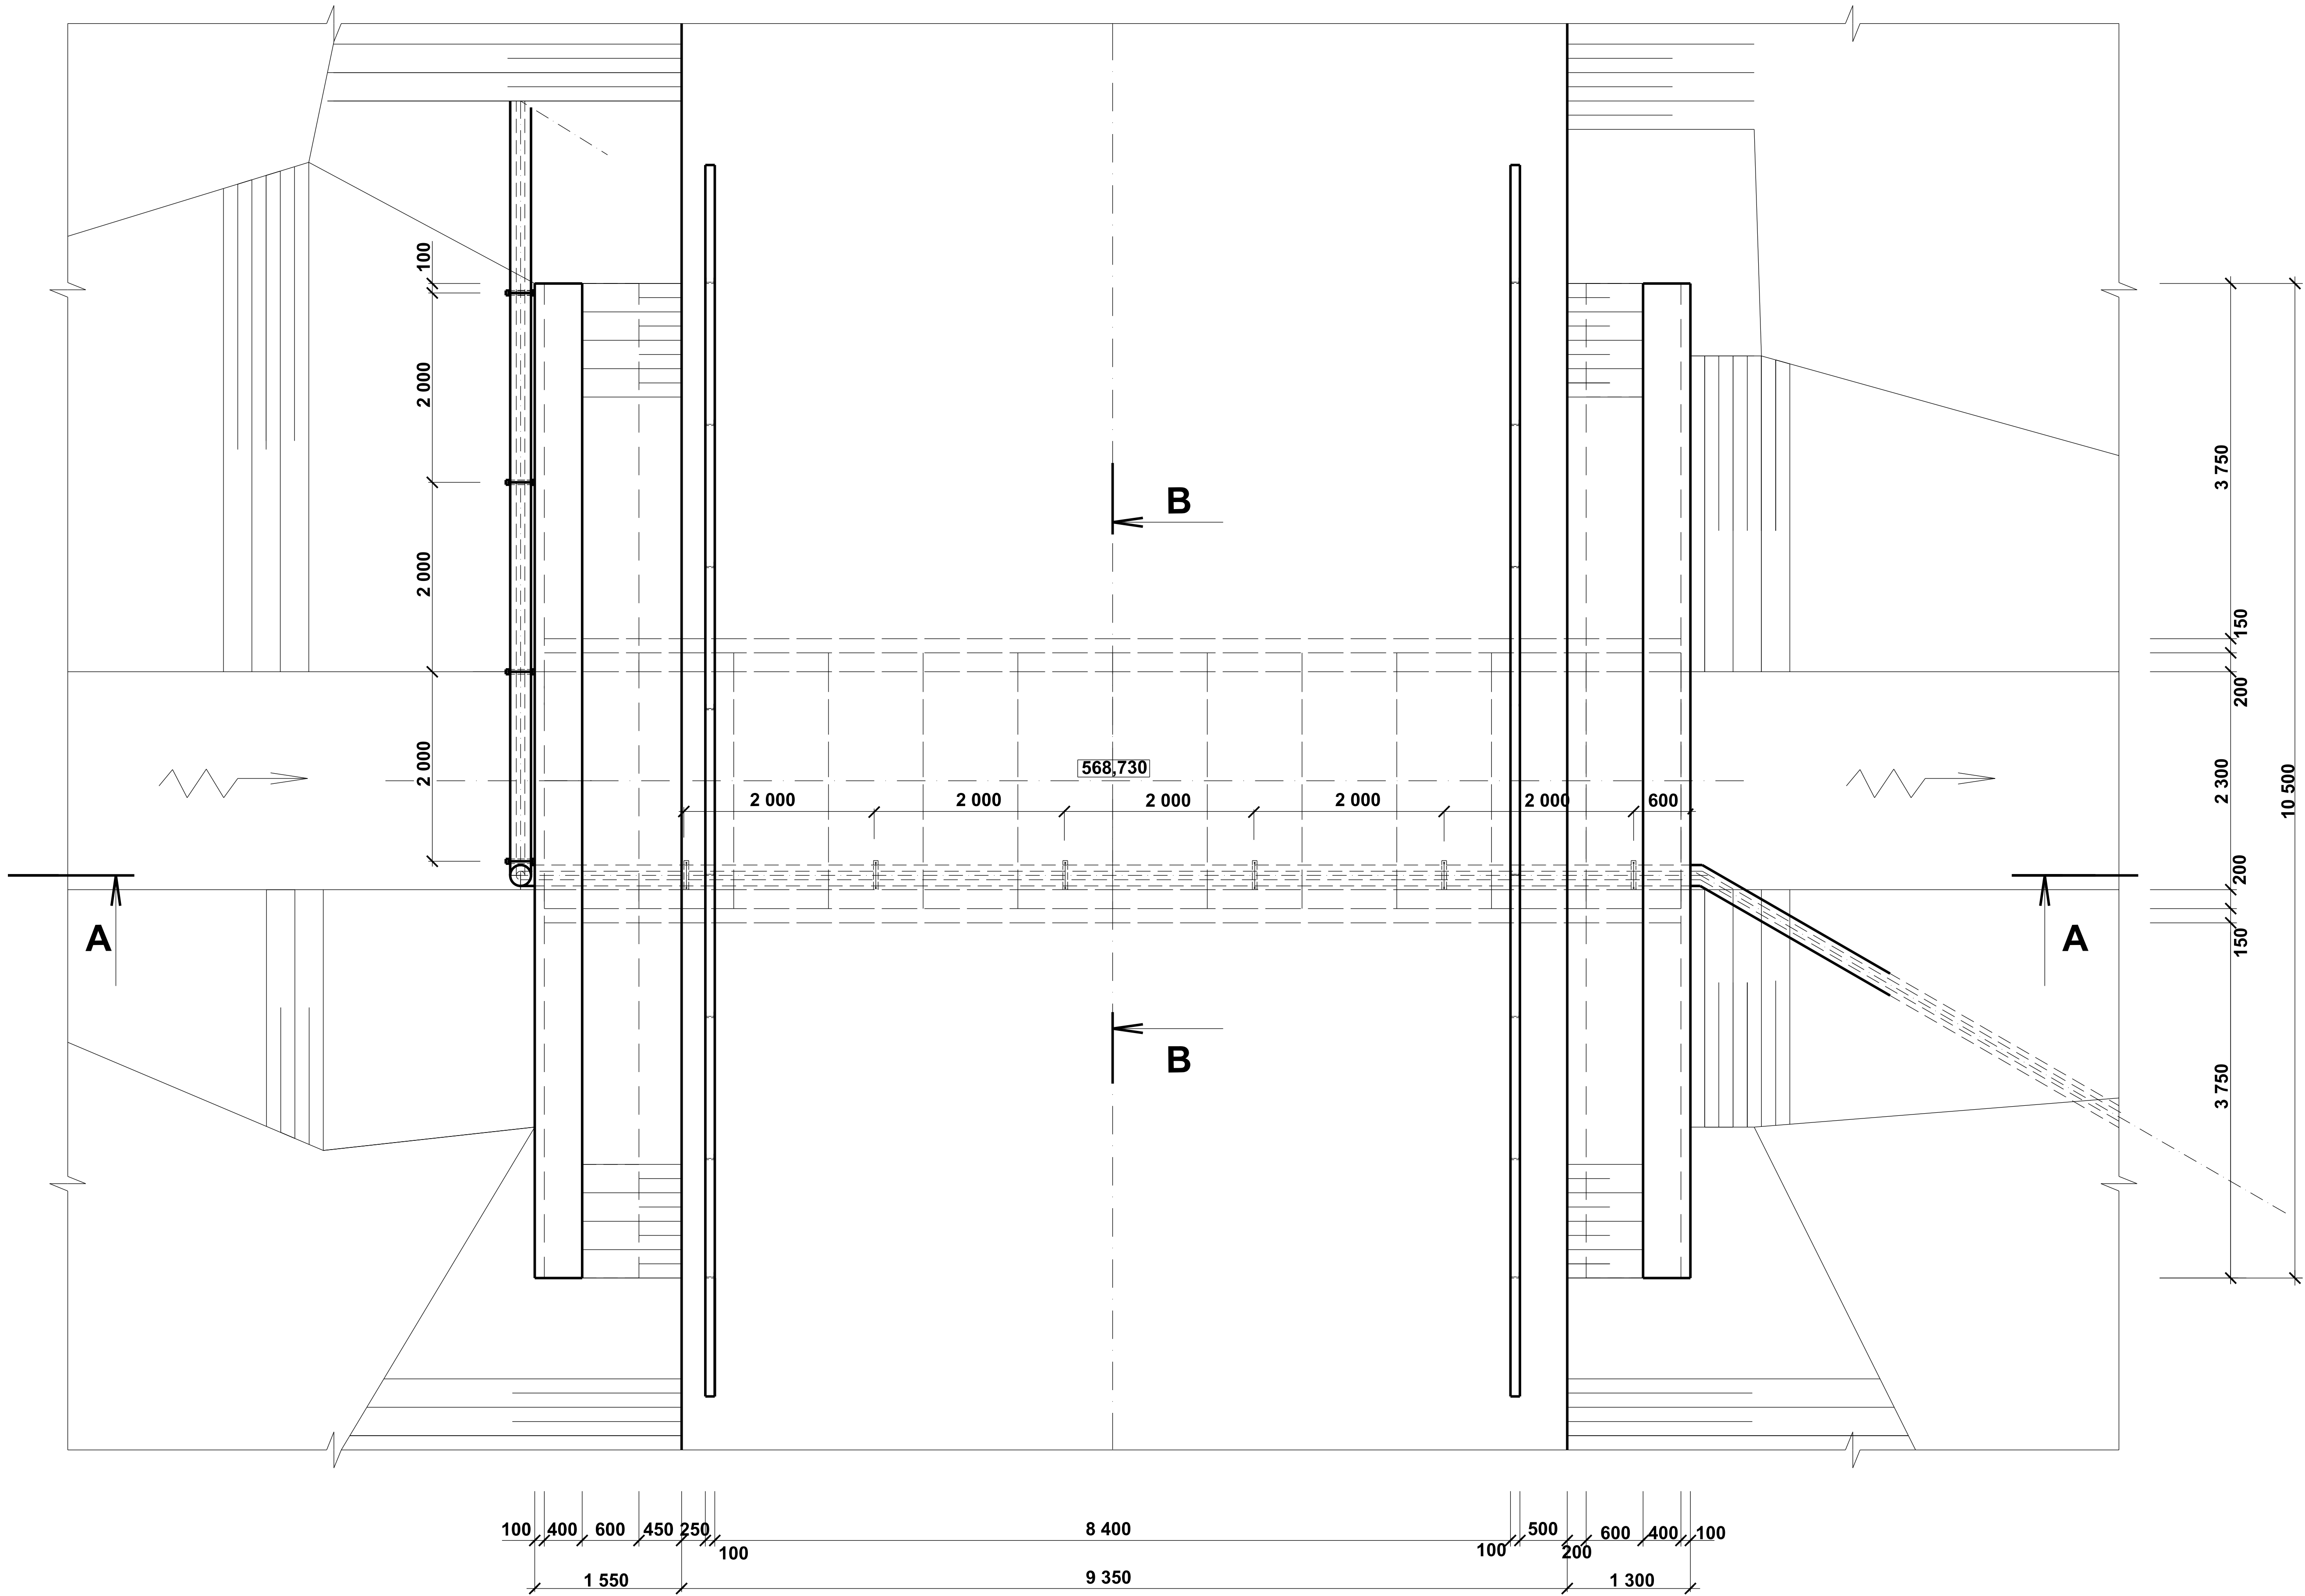

REZ B - B

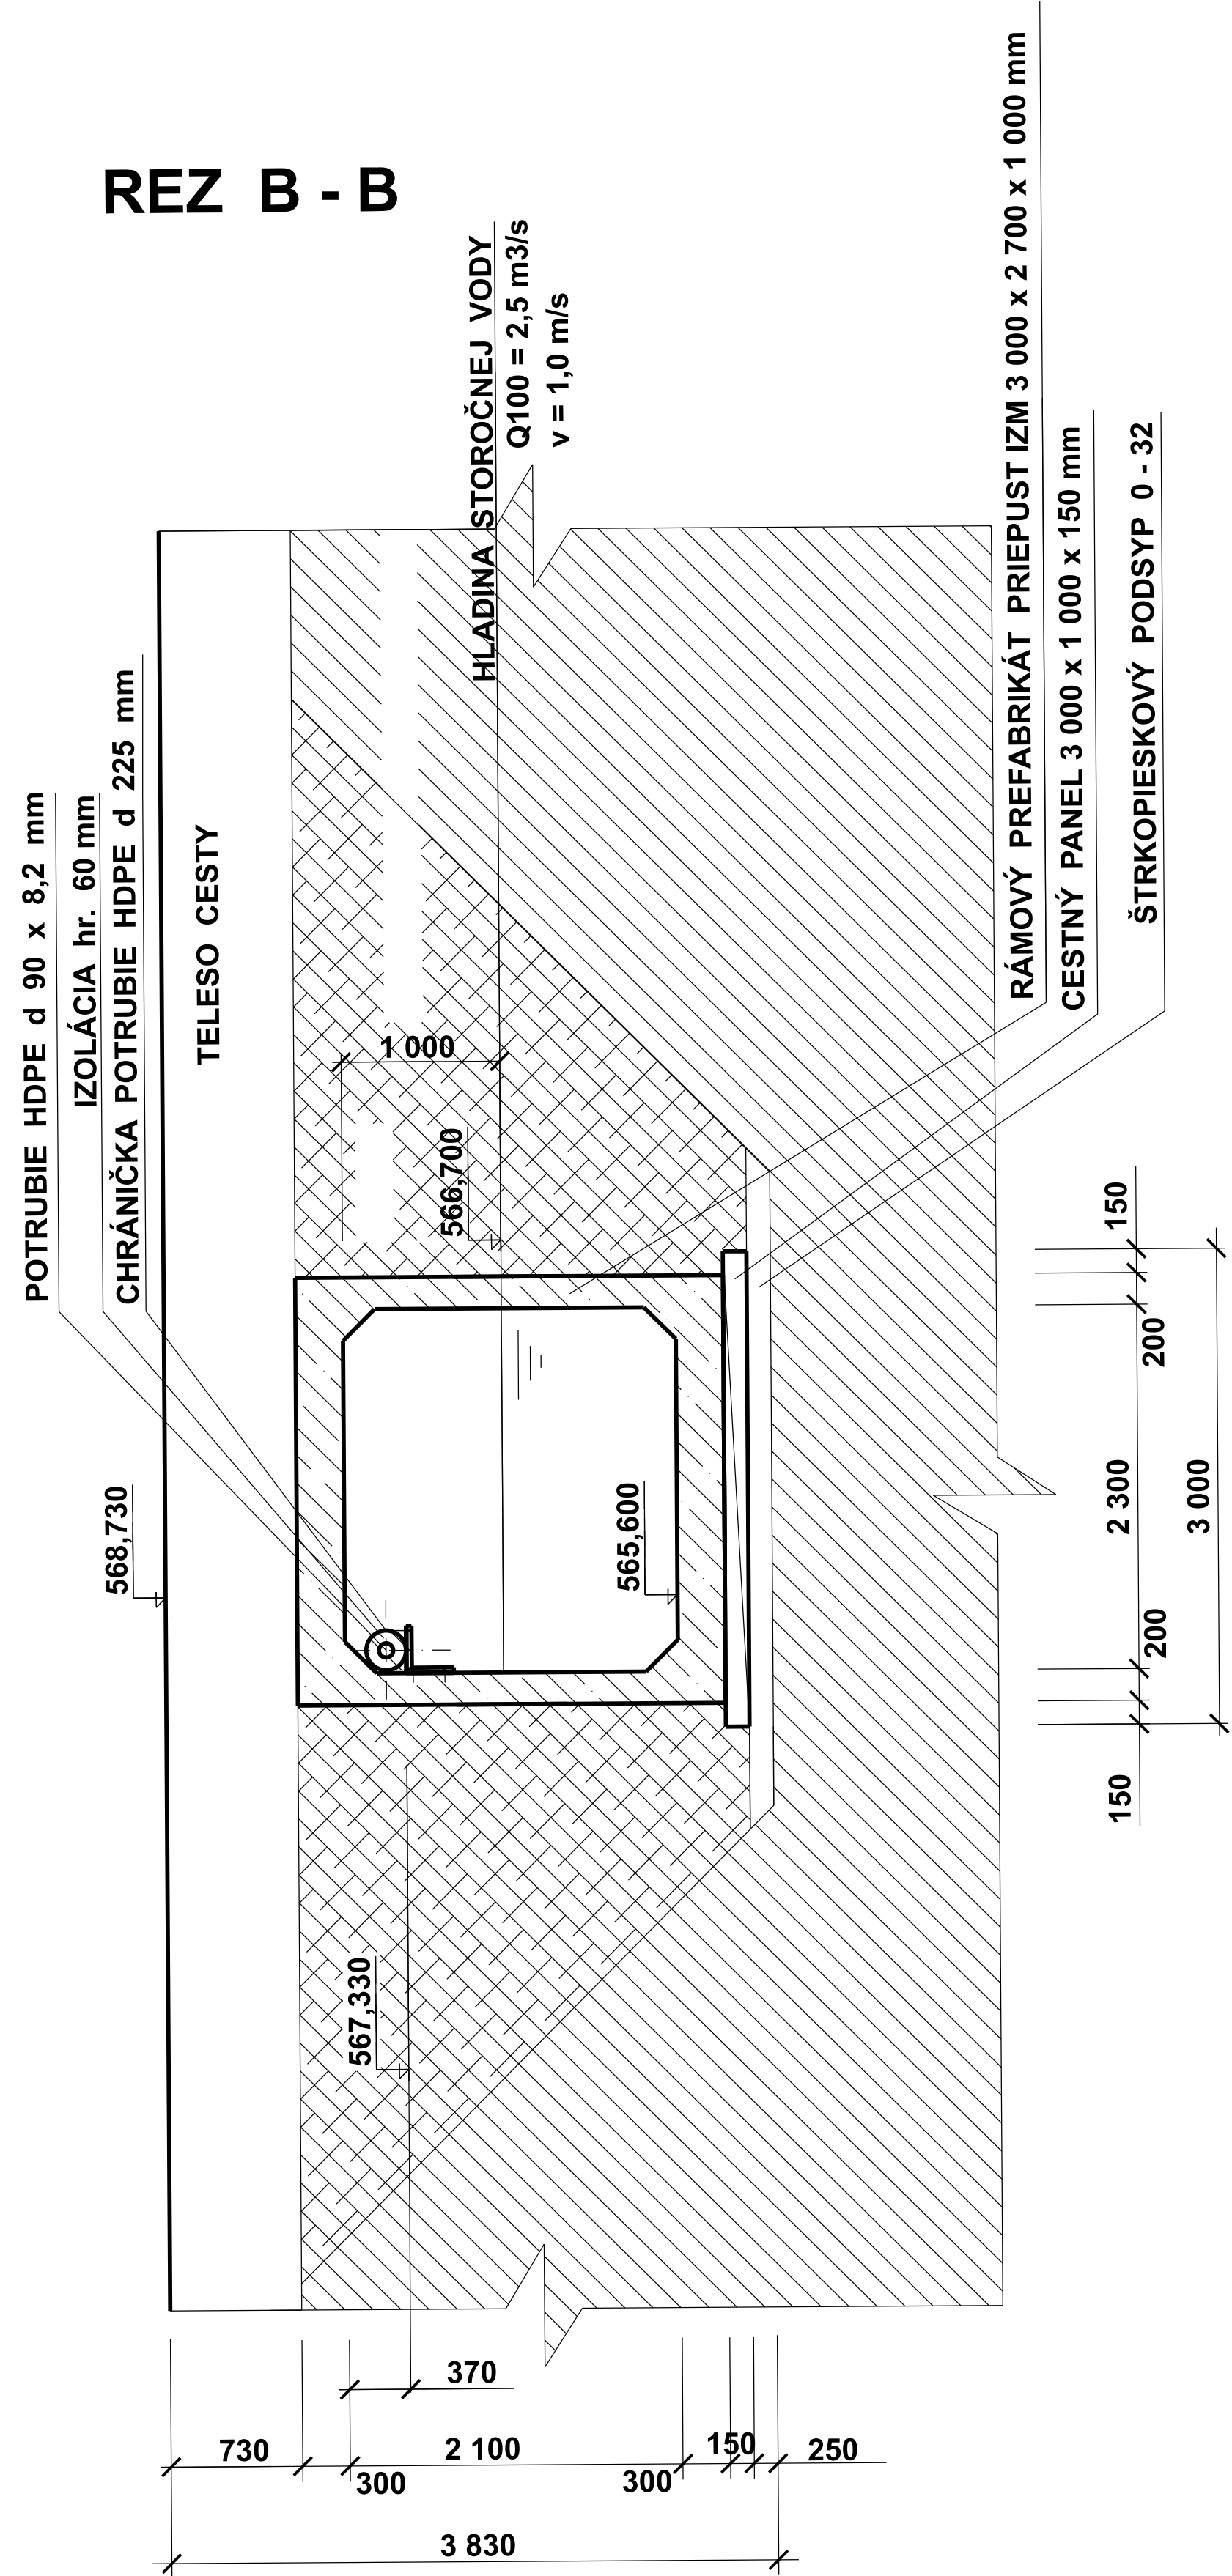

REZ A - A

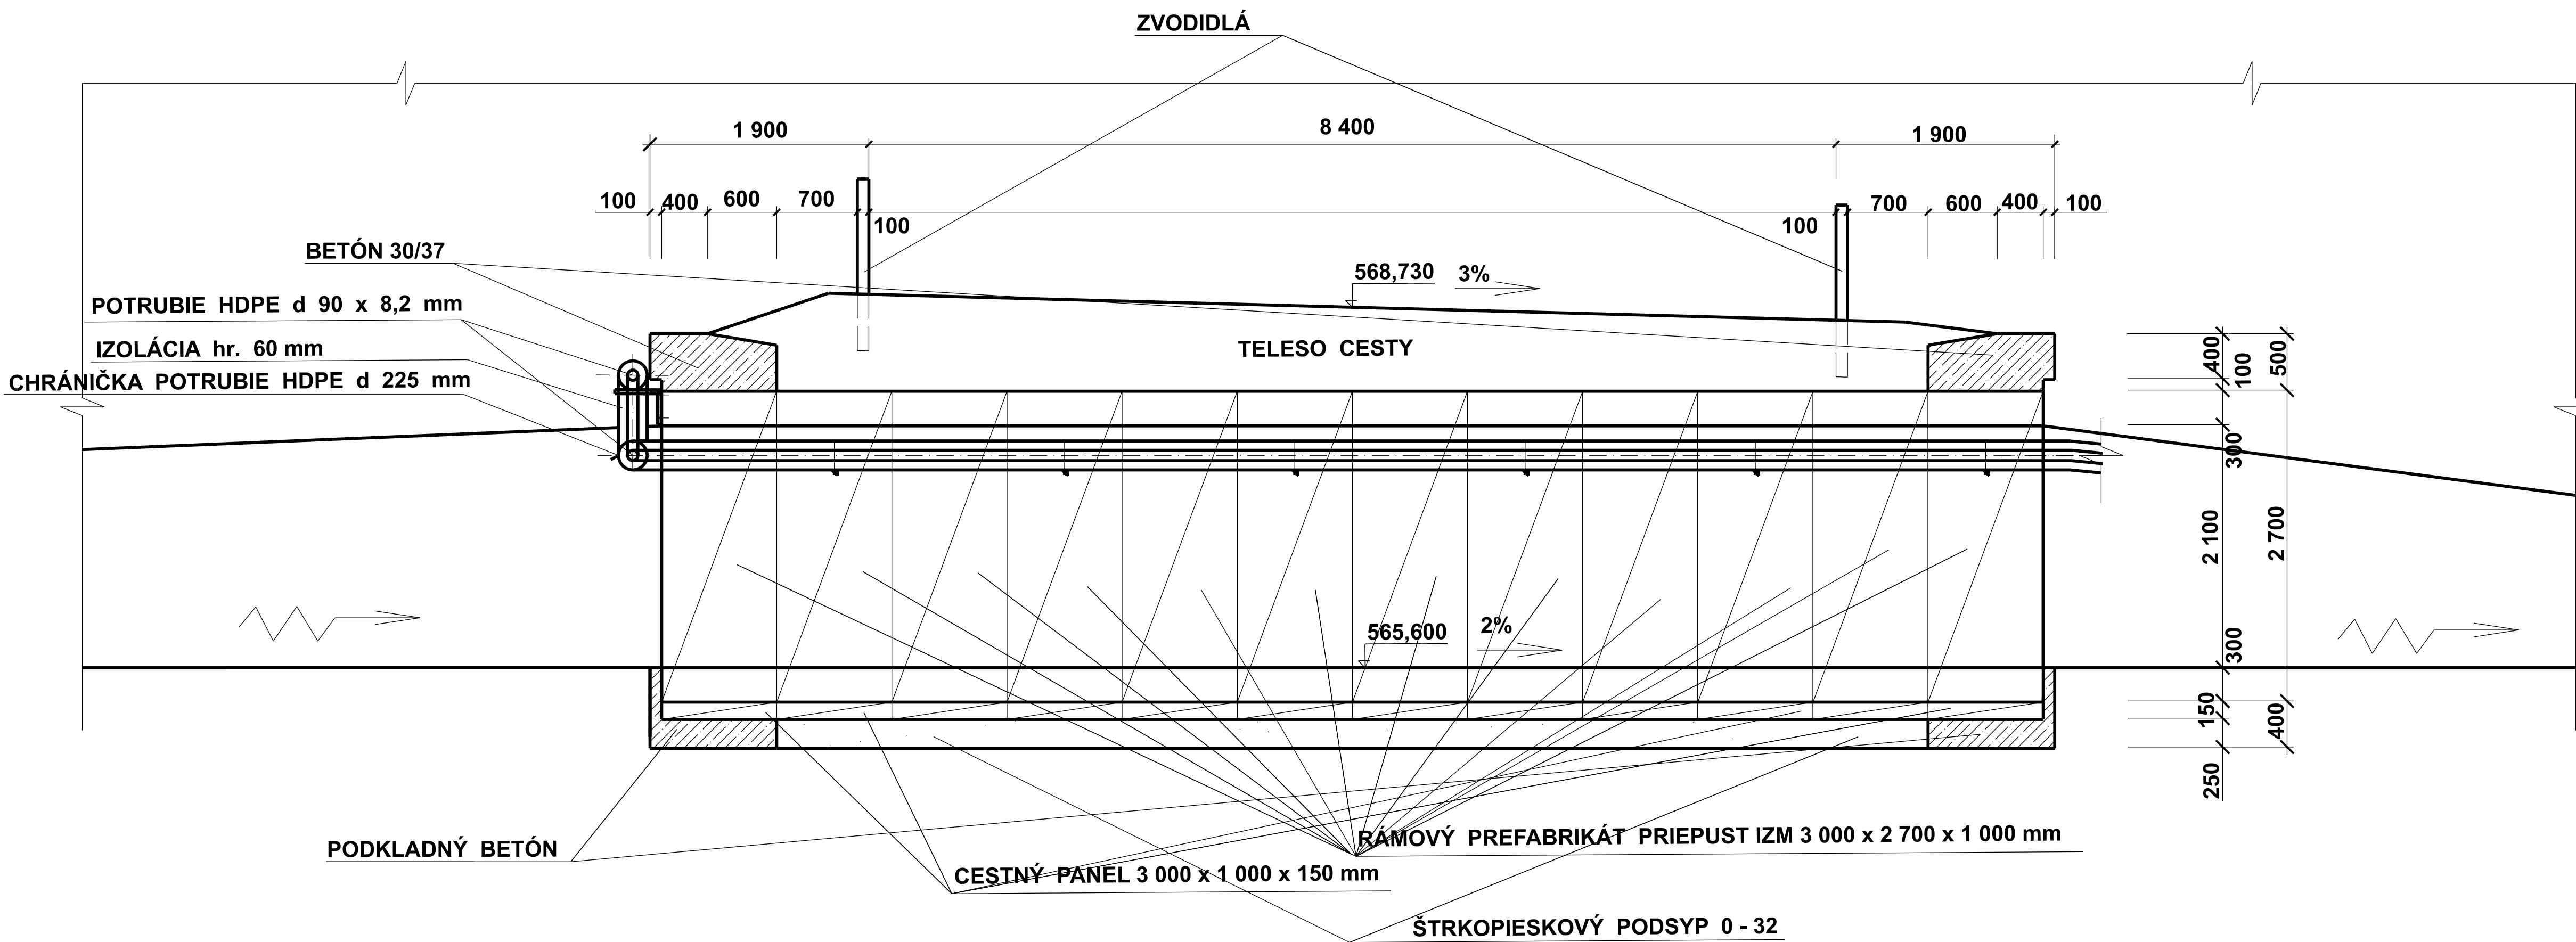

VED. PROJEKTANT	Ing. arch.KUBOVČÍK	PRODESIGN STUDIO	
VYPRACOVAL	Ing. F.VRBÍAR 059 12 Hôrka 53		
ZODP. PROJEKTANT	Ing. F.VRBÍAR 059 12 Hôrka 53		
INVESTOR	LUXORIA s.r.o.		
OBJEDNÁVATEL	OBEC BOBROVNÍK		
STAVBA:	ČOV Bobrovník	FORMÁT	A1
OBJEKT:	SO 01 ČOV	DÁTUM	03.2019
		STUPEŇ	Zmena počas výstavby
OBSAH:	PRIEPUST , Pôdorys, Rez A - A , Rez B - B	MIERKA	č.v. 04
		1 : 50	