LEGENDA:

- hranica katastrálneho územia
- hranica projektu pozemkových úprav
- intravilán
- extravilán
- vodná plocha

Trasy technickej infraštruktúry, rozvodné a prenosové siete

- rozvody elektrickej energie (VN, NN)
- rozvody plynu (VTL, STL)
- trasy vodovodných systémov
- trasy ciest
- telekomunikačné a informačné siete

Návrh komunikačných zariadení a opatrení

- PU, PU-MO - komunikačné zariadenia a opatrenia
- P_U - existujúce zariadenia a opatrenia (bez zmeny/úpravy)
- P_U - existujúce zariadenia a opatrenia (rekonštrukcia,revitalizácia, modernizácia)
- P_U - nové zariadenia a opatrenia (návrh)
- KP-T (PTJ,DOD, spätné) - cyrnoťarne (kategórie/typ)

Poľnohospodárska dopravná sieť

- P_1 - poľná cesta hlavná
- P_2 - poľná cesta vedľajšia
- P_3 - poľná cesta pomocná

Lesná dopravná sieť

- L - zariadenie lesných ciest

Cestné objekty

- cestné objekty
- O-P-LRS - cestné/línie objektov
- MK - prejazd
- M - most

Návrh ekologických a krajinotvorných zariadení a opatrení

- NRk, HRk - ekologické a krajinotvorné zariadenia a opatrenia
- NRk - existujúce zariadenia a opatrenia (bez zmeny/úpravy)
- HRk - nové zariadenia a opatrenia (návrh)

Územný systém ekologickej stability

- interaktívy prvok ÚSES (PI)
- interaktívy prvok ekotopu (PIe)
- biocentrum nadregiónu významu (NBc)
- biokoridor nadregiónu významu (NBk)
- biocentrum regionálneho významu (RBc)
- biokoridor regionálneho významu (RBk)

VEREJNÉ ZARIADENIA A OPATRENIA

- VZO,(+O1) - verejné zariadenia a opatrenia
- VZO - existujúce verejné zariadenia a opatrenia vyhovujúce (bez zmeny /úpravy)
- (+VZ) - nové zariadenia a opatrenia (návrh)
- VZO(+O)PN,NO - zariadenia v novom funkčnom usporiadaní územia

Verejné zariadenia a opatrenia dopravného charakteru

- DOP - zariadenia a opatrenia dopravného charakteru

Zariadenia a opatrenia na rekreáciu

- REK - zariadenia na rekreáciu

Zariadenia a opatrenia na šport

- SPO - zariadenia a opatrenia na šport

Zariadenia a opatrenia na dodávku pitnej vody

- SPV - zariadenia a opatrenia na dodávku pitnej vody

Zariadenia a opatrenia na čistenie odpadových vôd

- ČOV - zariadenia a opatrenia na čistenie odpadových vôd

Ďalšie zariadenia a opatrenia

Verejné zariadenia a opatrenia pre ostatné verejnoprospešné stavby

- VS - bytové výstavba, výstavba a verejnoiná prestavba
- VPS BV - blízka špecifickým verejnoiná zariadenia a opatrenia
- VPS,POHR - pohrebisko (cintorín)
- VPS TEL - stavby technickej infraštruktúry

Návrh protierozných zariadení a opatrení

- AT,VAT,LAT - protierozne zariadenia a opatrenia
- VET - existujúce zariadenia a opatrenia vyhovujúce (bez zmeny/úpravy)
- VET - existujúce zariadenia a opatrenia vyhovujúce (rekonštrukcia,revitalizácia,modernizácia)
- VET - nové zariadenia a opatrenia vyhovujúce (návrh)

Vodné erózie

- A-E1 - veľkoplošné
- A-E2 - línie pozdĺž cestách

Vetrná erózia

- PRAES - pásacoy úhrnne cestné
- ORES - protierozne navrhy
- ZAT - plošné pôdoochrana

Návrh vodohospodárskych zariadení a opatrení

- VT,VVT,VAT - vodohospodárske zariadenia a opatrenia
- VET - existujúce zariadenia a opatrenia vyhovujúce (bez zmeny/úpravy)
- VET - existujúce zariadenia a opatrenia vyhovujúce (rekonštrukcia,revitalizácia,modernizácia)
- VET - nové zariadenia a opatrenia vyhovujúce (návrh)

Vodohospodárske zariadenia a opatrenia

- TÚ - ostatný tok

Objekty na vodohospodárskych zariadeniach
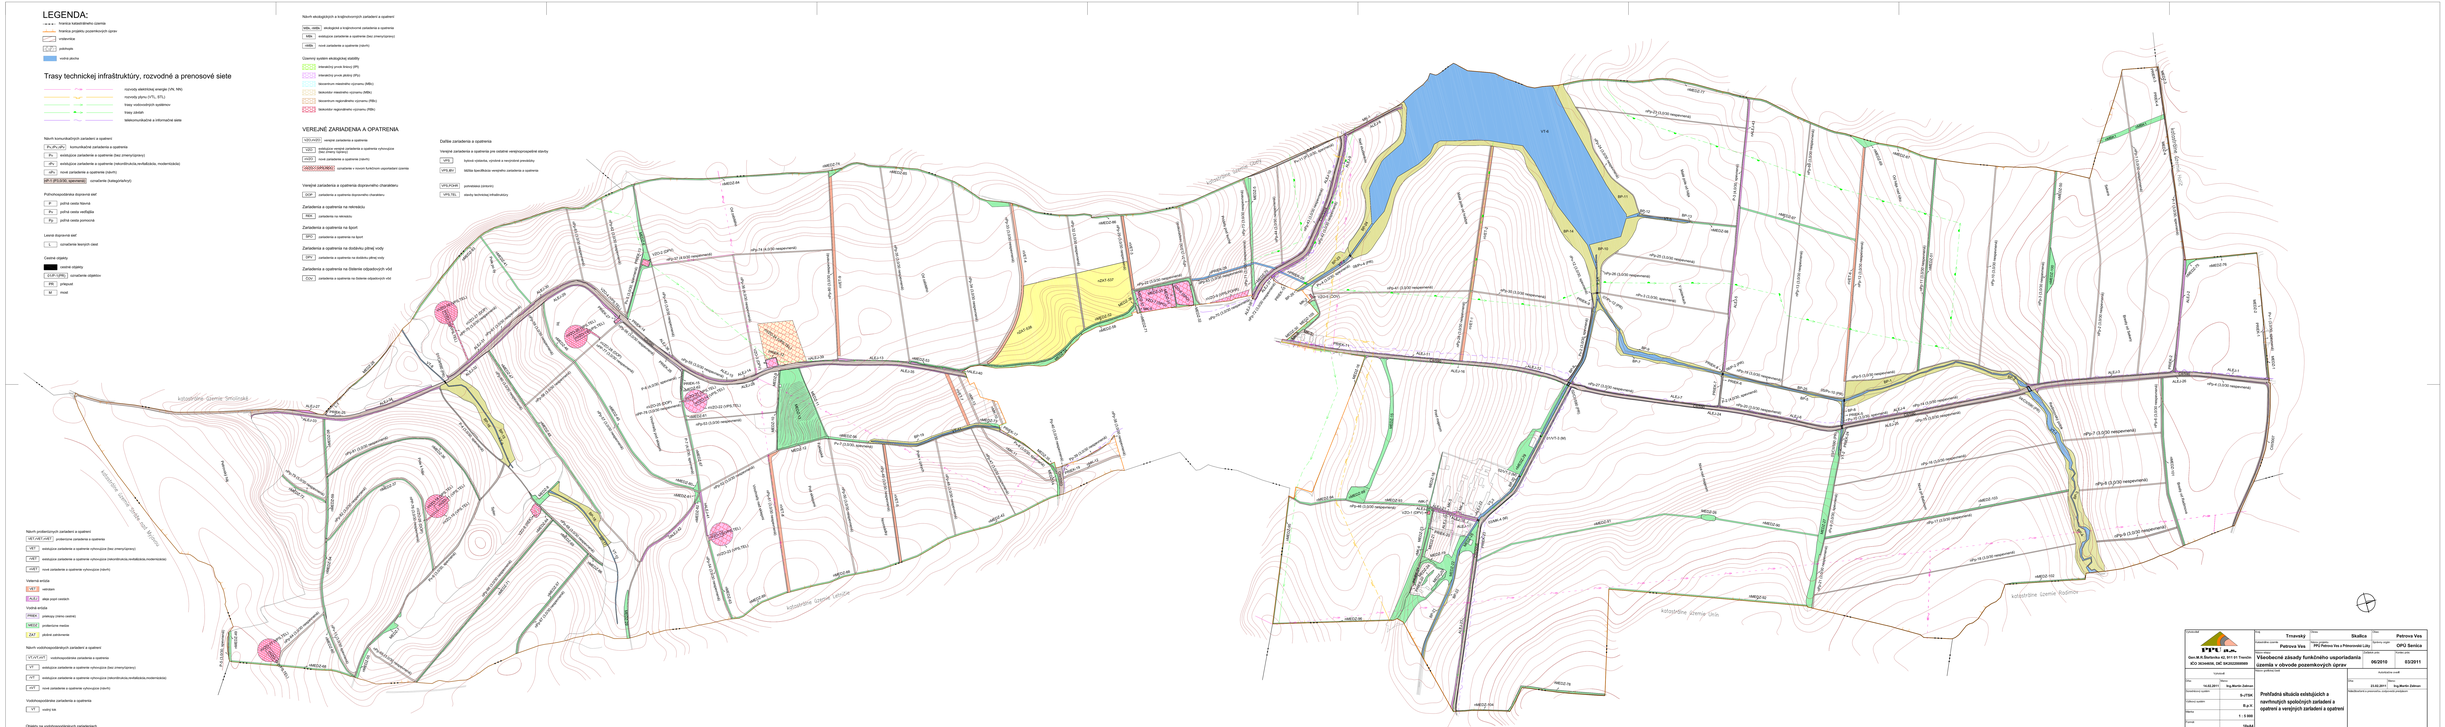
- ostatný
- O-P-LRS - zariadenie objektov
- M - most