


POZDLŽNÝ PROFIL HRÁDZE
M 1:100

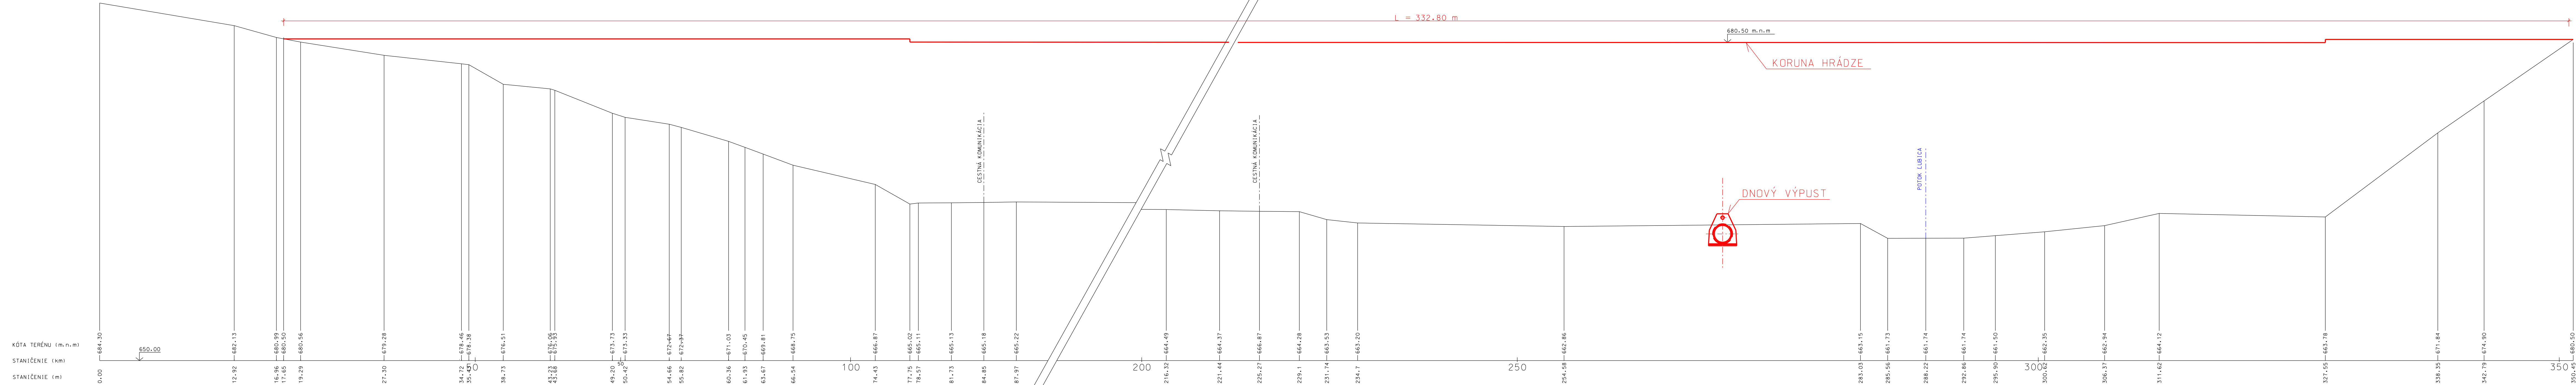

VYPRACOVAL Ing. Michal Hrabovský	KRESLIL Ing. Michal Hrabovský	ZODPOVEDNÝ PROJEKTANT Ing. Oľga Hrabovská	KONTROLOVAL	SVP, š.p., OZ Košice Dumblerska 14, Košice	
OKRES: Košice				FORMÁT	A4/6
INVESTOR: SVP š.p. OZ Košice				DÁTUM	6/2015
NÁZOV: Kežmarok - PPO v povodí potoka Ľubica - polder na potoku Ľubica - rkm 7,500				STUPEŇ	HODNOTIACA SPRÁVA EIA
POZDLŽNÝ PROFIL HRÁDZE				MIERKA: 1:100	Č.PRÍLOHY: 5