


Mapa funkčného usporiadania územia v obvode projektu

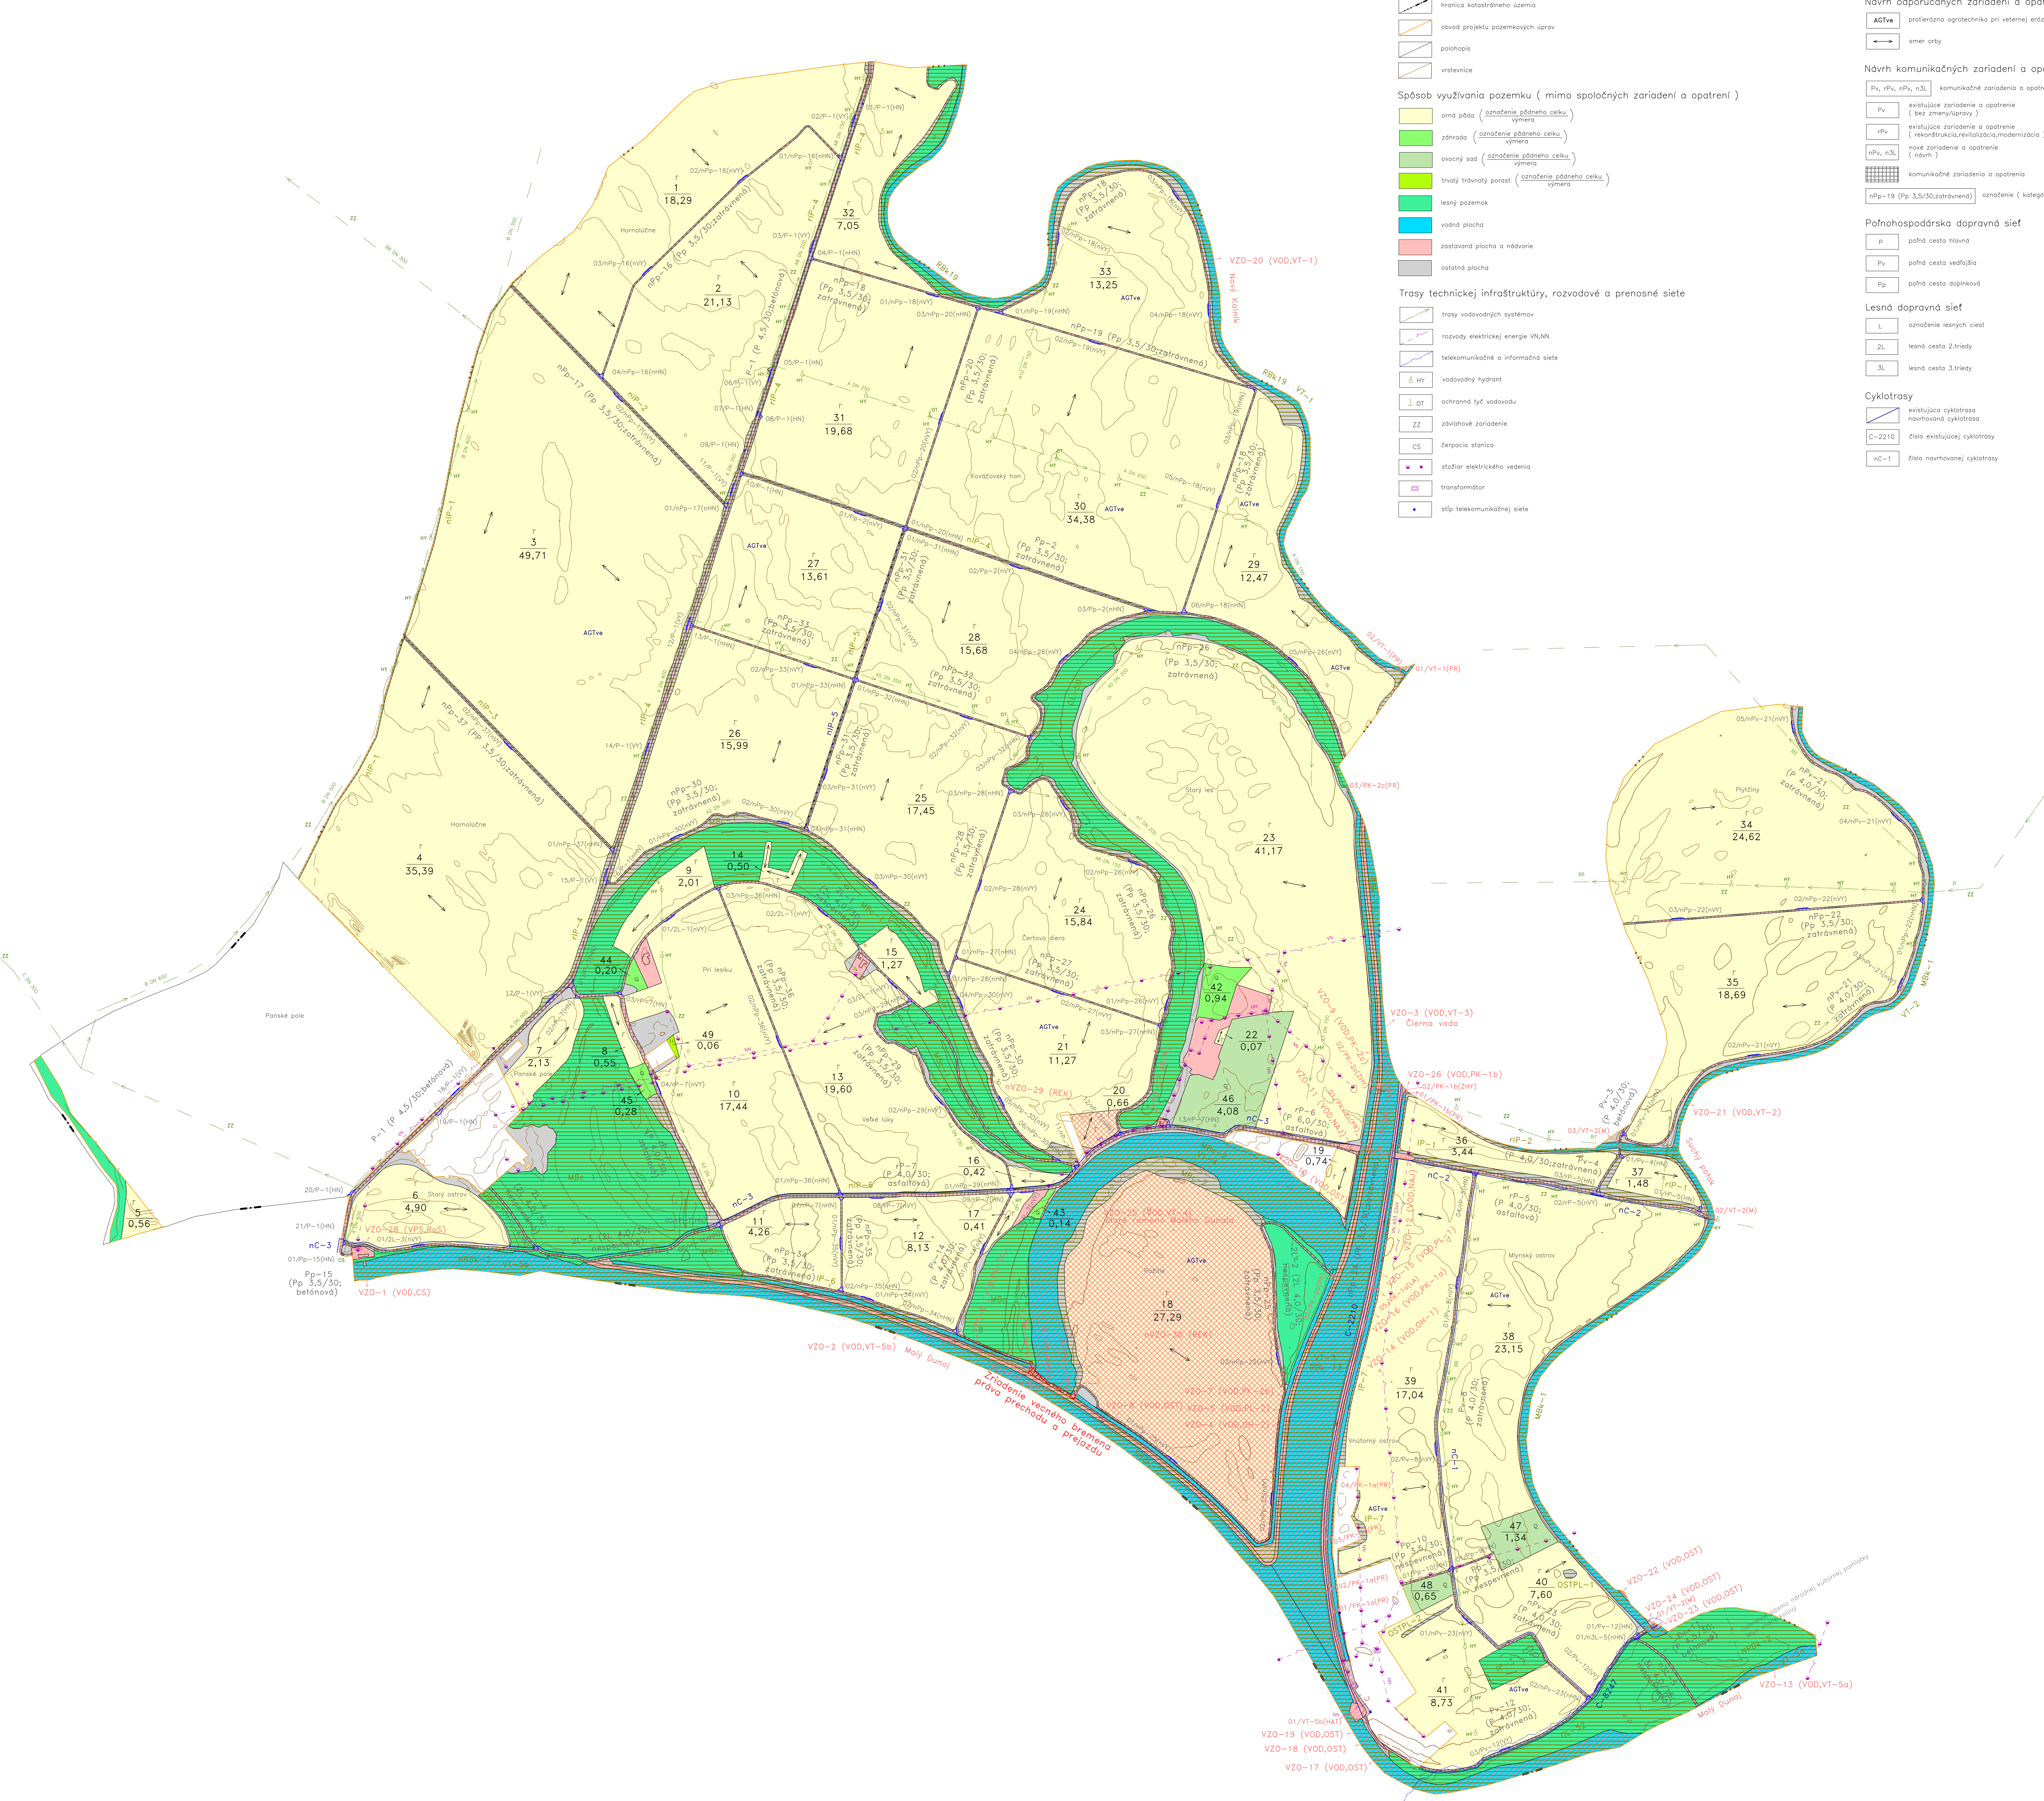

LEGENDA

- hranica katastrálneho územia
- obvod projektu pozemkových úprav
- polstežka
- vlnitnica
- Spôsob využívania pozemku (mimo spoločných zariadení a opatrení)**
- orná pôda (označenie pôdneho celku, výmera)
- záhrada (označenie pôdneho celku, výmera)
- ovocný sad (označenie pôdneho celku, výmera)
- trvalý trávny porast (označenie pôdneho celku, výmera)
- lesný pozemok
- vodné plocha
- zastavaná plocha a nádvorie
- ostatná plocha
- Trasy technickej infraštruktúry, rozvodové a prenosné siete**
- trasy vodovodných systémov
- rozvody elektrickej energie VLNUN
- telekomunikačné a informačné siete
- vodovodný hydrant
- ochranná tyč vodovodu
- zdvižové zariadenie
- čerpacia stanica
- stĺžok elektrického vedenia
- transformátor
- sítň telekomunikačnej siete

Spoločné zariadenia a opatrenia

- Návrh odporúčaných zariadení a opatrení**
- AGTve profižná agratechnika pri veľkej erózii
- smer cesty

Návrh komunikačných zariadení a opatrení

- Pk, rPv, rPv, n3L, komunikácie zariadenia a opatrenia
- Pk existujúce zariadenie a opatrenie (bez zmeny/úpravy)
- rPv existujúce zariadenie a opatrenie (rekonštrukcia, rekonštrukcia, modernizácia)
- nPv, n3L nové zariadenie a opatrenie (nový)
- komunikácie zariadenia a opatrenia
- nPp-19 (Pp 3,5/30, zahravnávaná) označenie (kategória, kryt.) v novom funkčnom usporiadaní územia

Paľnahospodárska dopravná sieť

- P poľná cesta hlavná
- Pp poľná cesta vedľajšia
- Pp poľná cesta doplnková

Lesná dopravná sieť

- L označenie lesných ciest
- 2L lesná cesta 2. triedy
- 3L lesná cesta 3. triedy

Cyklotrasy

- existujúce cyklotrasy
- navrhované cyklotrasy
- C-2210 čísla existujúcich cyklotras
- nc-1 číslo navrhovanej cyklotrasy

Cestné objekty

- cestné objekty
- 02/nPp-19 (nV) označenie objektu
- Hs hospodársky nájazd
- nH nová hospodársky nájazd
- VY výtýka
- nV nová výtýka

Návrh prolíznových zariadení a opatrení

- nIP prolíznové zariadenie a opatrenie (nové)
- nIP nové zariadenie a opatrenie (nový)
- nIP prolíznové zariadenie a opatrenie (nové)
- nIP-5 označenie v novom funkčnom usporiadaní územia

Návrh ekologických a krajinných zariadení a opatrení

- MBk, nMBk, nMBk ekologické a krajinné zariadenia a opatrenia
- MBk existujúce zariadenie a opatrenie (bez zmeny/úpravy)
- nMBk existujúce zariadenie a opatrenie (rekonštrukcia, rekonštrukcia, modernizácia)
- nMBk nové zariadenie a opatrenie (nový)
- ekologické a krajinné zariadenia a opatrenia
- nIP-3 označenie v novom funkčnom usporiadaní územia

Územný systém ekologickej stability

- nRBk biokoridor nadregionálneho významu (NRBk)
- RBk biokoridor regionálneho významu (RBk)
- MBk biokoridor miestneho významu (MBk)
- nMBk biocentrum miestneho významu (nMBk)
- IP interakčný prvok (IP)
- GL geomorfologická lokalita flóry a fauny (GL)

Verejné zariadenia a opatrenia

- VZO, nVZO verejné zariadenie a opatrenie
- VZO existujúce zariadenie a opatrenie (bez zmeny/úpravy)
- nVZO nové zariadenie a opatrenie (nový)
- verejné zariadenia a opatrenia - vodohospodárskeho charakteru
- verejné zariadenia a opatrenia - rekreačné
- nVZO-29 (REK) označenie v novom funkčnom usporiadaní územia

Zariadenia a opatrenia na rekreáciu

- REK zariadenia na rekreáciu

Ďalšie zariadenia a opatrenia

Verejné zariadenia a opatrenia vodohospodárskeho charakteru


- VOD zariadenia a opatrenia vodohospodárskeho charakteru
- VOD, VT bližšie špecifikácia verejného zariadenia a opatrenia
- VT vodný luk
- CS čerpacia stanica
- OH ochranná hrádza
- PL predpole
- PK priekopský káň
- NAJ nájazd
- OSTI ostatná plocha
- Zariadenie vecného bremena práva prechodu a prejazdu

Objekty

- objekt
- DVD odberné / výpusťné objekty
- PR prečup
- HAT hote
- M mosty
- LA lagvy
- ZHY zhyby

Verejné zariadenia a opatrenia pre ostatné verejnoprospešné stavby

- VPS verejnoprospešné zariadenie a opatrenie
- VPS, R05 bližšie špecifikácia verejného zariadenia a opatrenia
- R05 stavby rozvodových sietí

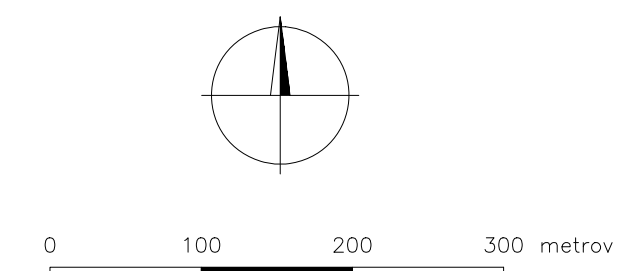

„Financované z prostriedkov EPRV 2014-2020“				
Zhotoviteľ	Fin	Trnavský	Čiastka	Okres
TEK DAN, spol. s r.o.		Trnava	Čiastka	Mústov
Investičná spoločnosť PPR		Trnava	Název projektového zariadenia	Správny orgán
TEK DAN, spol. s r.o.		Trnava	PPD Soriakov	OD-G4-FLO
Název štátneho programu	Název operácie	Název opätovnosti	Název funkčného usporiadania územia v obvode pozemkových úprav	Dátum prít
811 05 Bratislava	Všeobecné zásady funkčného usporiadania územia v obvode pozemkových úprav	07/2021		07/2021
IC: 3133252	Název grafickej časti	Název funkčného usporiadania územia		Dátum sprac
				06/2022
Štá:	Vyhod:	Meno a priezvisko:	Opatrený projektant:	Autizácia over:
14.06.2022	Anton Bostro	14.06.2022	Ing. Ľuboš Ador	Meno a priezvisko:
Správcovský systém:	S-JFSK	Dátum a priezvisko:	Ing. Ľuboš Ador	Meno a priezvisko:
Výkresový systém:	Opv	Číslo a priezvisko:	Ing. Ľuboš Ador	Meno a priezvisko:
Mierka:	1:5000	Číslo a priezvisko:	Ing. Ľuboš Ador	Meno a priezvisko:
Formát:	A4	Číslo a priezvisko:	Ing. Ľuboš Ador	Meno a priezvisko:
Číslo čiaroplet časti:	1/1	Číslo a priezvisko:	Ing. Ľuboš Ador	Meno a priezvisko: