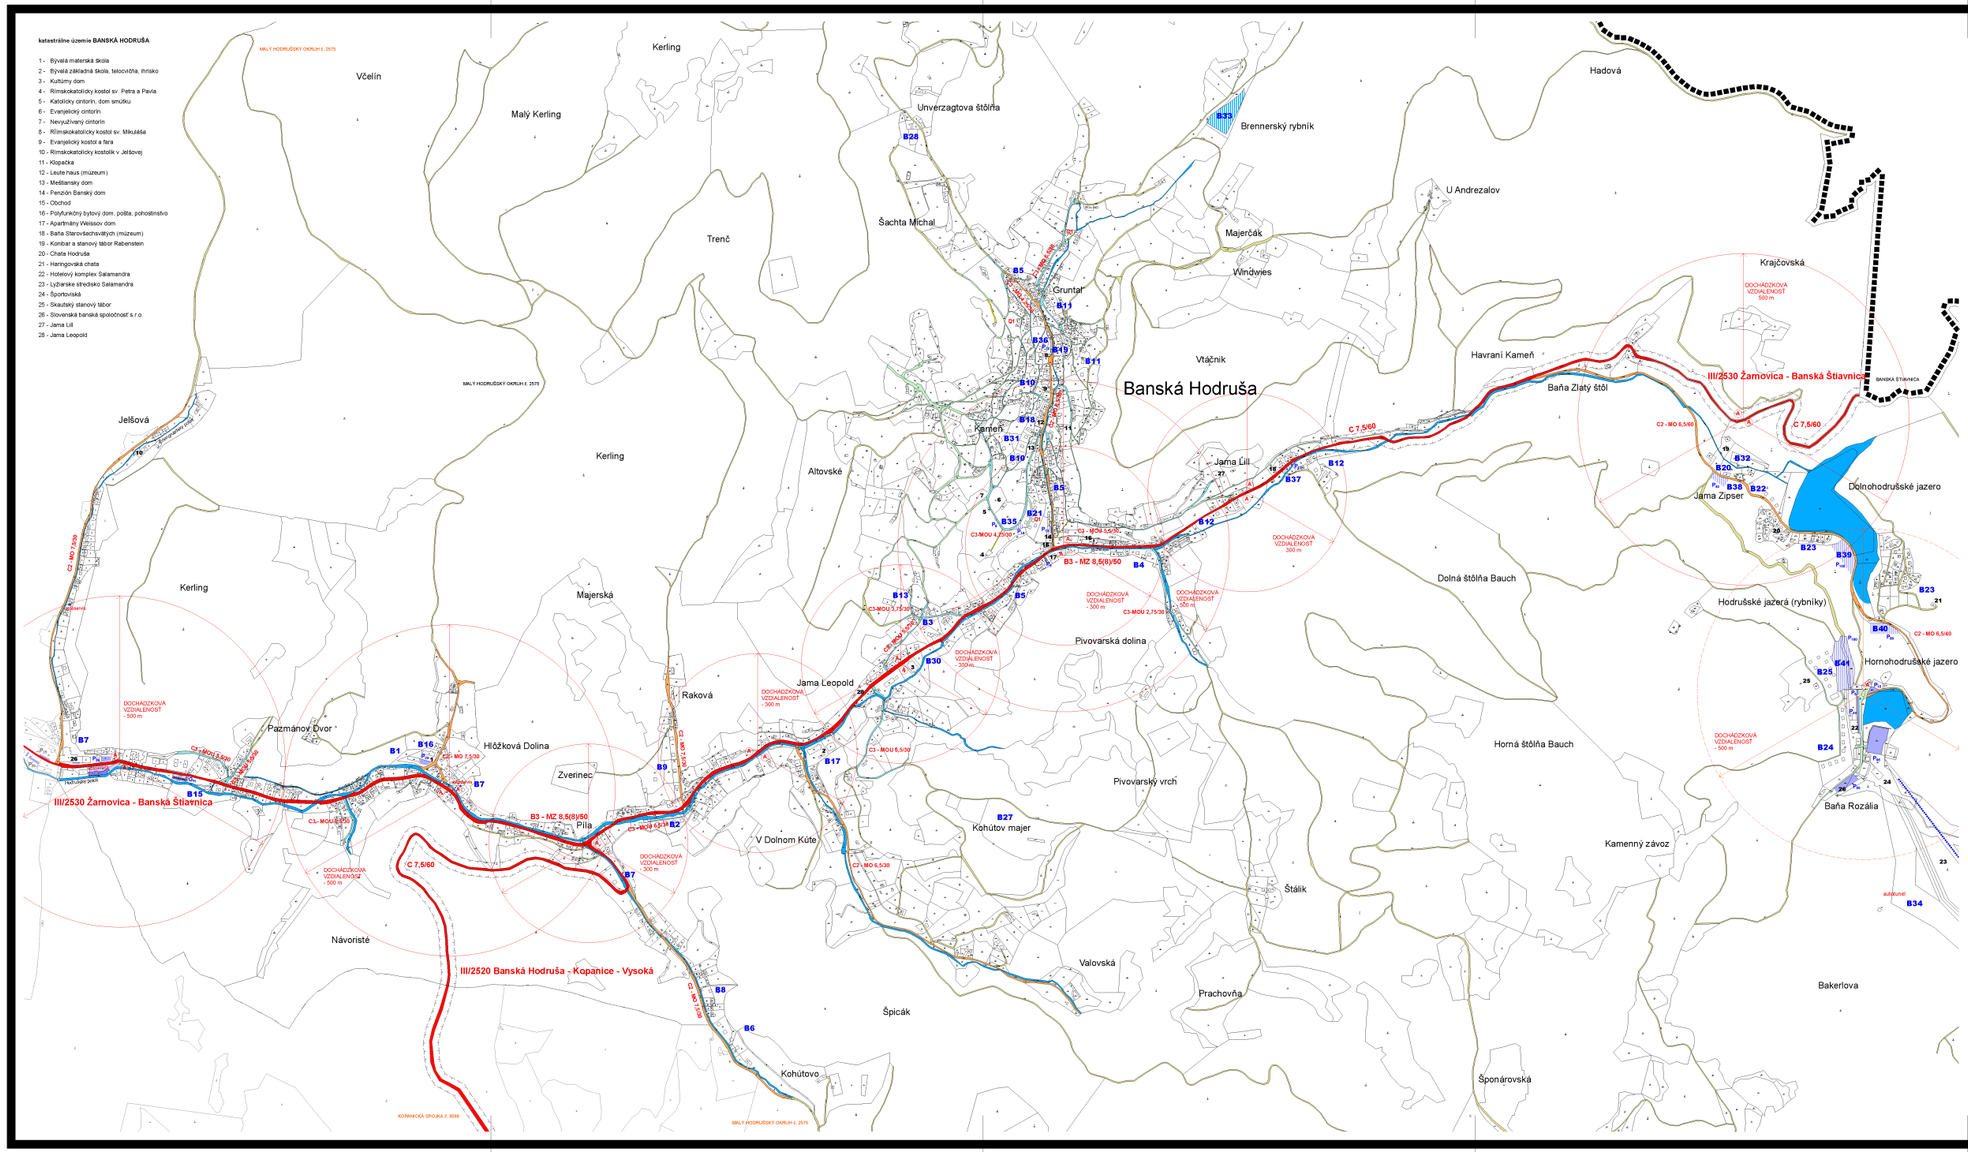

ÚZEMNÝ PLÁN OBCE
HODRUŠA-HÁMRE
KONCEPT

LEGENDA :

STAV	NÁVRH	VÝHĽAD	
			Hranica riešeného územia
			Hranica katastrálneho územia obce
			Hranica zastavaného územia obce k 1.1.1990
			Hranica navrhovaného zastavaného územia obce
			Hranica ochranných pásiem všeliakého druhu
			Hranica pamiatkovej zóny Banská Hodruša
			Plochy rodinných domov
			Plochy bytových domov
			Obytné plochy s prevládajúcou rekreačnou funkciou
			Plochy občianskej vybavenosti a soc. infraštruktúry
			Plochy dopravného a technického vybavenia
			Plochy rekreácie a cestovného ruchu
			Plochy športu
			Plochy výroby, skladov, ťažby a skládok odpadu
			Plochy zariadení poľnohospodárskej výroby
			Plochy verejnej zelene
			Plochy sprievodnej a izolačnej zelene
			Plochy cintorína
			Plochy záhradkárskej kolónie
			Vodné toky, plochy a nádrže
			Orná pôda
			Trvalé trávne porasty
			Záhrady
			Sady
			Plochy lesov
			Ostatné plochy
			Národná kultúrna pamiatka (stav / návrh na vyhlásenie)
			Technická pamiatka (stav / návrh na vyhlásenie za NKP)
			Ústia štôlní (stav / návrh na vyhlásenie za NKP)
			Výškové priestorové a hmotové dominanty
			Charakteristické panoramatické pohľady
			Charakteristické pohľady z interiéru

STAV	NÁVRH	VÝHĽAD	
			Cesty III. triedy a hlavné zberné komunikácie B2
			Hlavné obslužné komunikácie funkčnej triedy C2
			Miestne prístupové komunikácie funkčnej triedy C3
			Skľudnené komunikácie funkčnej triedy D1
			Ostatné účelové komunikácie
			Hlavné trasy pešieho pohybu
			Hlavné cyklotrasy, turistické a náučné chodníky
			Lyžiarsky vlek,lanovka
A	A		Zastávky hromadnej autobusovej dopravy
G_{12}			Garáže
P_{10}			Parkovacie a odstavné plochy
			Ochranné pásmo ciest III. triedy
			Izochrány - dochádzková vzdialenosť od zastávky
G_{12}	G_{12}	G_{12}	Kapacita garáží
P_{10}	P_{10}	P_{10}	Kapacita parkovísk
C, C2, C3	C, C2, C3	C, C2, C3	Označenie funkčnej triedy komunikácie (smerný údaj)
MO 6,5/30	MO 6,5/30	MO 6,5/30	Označenie kategórie komunikácie

POPIS ROZVOJOVÝCH LOKALÍT :

B1	Bytové domy - lokalita Hlížkova Dolina
B2	Rodinné domy - lokalita V Dolnom Kúte
B3	Rodinné domy - lokalita Nad Jamou Leopold
B4	Rodinné domy - lokalita Pivovarská dolina
B5	Rodinné domy - Pamiatková zóna
B6	Rodinné domy - lokalita Kohútovo
B7	Rodinné domy - Banská Hodruša / západ
B8	Bývanie a rekreácia - lokalita Kohútovo
B9	Bývanie a rekreácia - lokalita Raková
B10	Bývanie a rekreácia - lokalita Kameň
B11	Bývanie a rekreácia - lokalita Gruntal
B12	Bývanie a rekreácia - lokalita Jama Lill
B13	Bývanie a rekreácia - JZ od cintorína a kostola
B14	Bývanie a rekreácia - lokalita Rumpisovská
B15	Občianska vybavenosť - západ k.ú. (pri garážach)
B16	Občianska vybavenosť - adaptácia MŠ
B17	Občianska vybavenosť - adaptácia ZŠ
B18	Občianska vybavenosť - rekonštrukcia Leute haus
B19	Občianska vybavenosť - prestavba objektu v PZ
B20	Občianska vybavenosť - Dolnohodrušské jazero
B21	Rekreácia a CR - ubytovanie nad Banským domom
B22	Rekreácia a CR - Dolnohodrušské jazero (západ)
B23	Rekreácia a CR - Dolnohodrušské jazero (juh, chatová osada)
B24	Rekreácia a CR - Hornohodrušské jazero / chatky nad hotelom Salamandra
B25	Rekreácia a CR - Hornohodrušské jazero / oproti skautskému táboristu
B26	Rekreácia a CR - lokalita Rumpisovská
B27	Rekreácia a CR - Agroturistika / Kohútov majer
B28	Rekreácia a CR - Agroturistika / Unverzagtova štôlňa
B29	Rekreácia a CR - Agroturistika / nad Unverzagtovou štôlňou
B30	Športovo-oddychová zóna - pri Kultúrnom dome
B31	Športovo-rekreačná zóna - lokalita Kameň
B32	Športovo-rekreačná zóna - Dolnohodrušské jazero (východ)
B33	Rekreačno-oddychová zóna - Brennerský rybník
B34	Rozšírenie zjazdovky - Salamandra rezort
B35	Odstavné a parkovacie plochy - pri cintoríne
B36	Odstavné a parkovacie plochy - pri rímskokatolíckom kostole sv. Mikuláša v PZ
B37	Odstavné a parkovacie plochy - oproti Baní Starovšechsvätých
B38	Odstavné a parkovacie plochy - Dolnohodrušské jazero (západ)
B39	Odstavné a parkovacie plochy - Dolnohodrušské jazero (stred)
B40	Odstavné a parkovacie plochy - Dolnohodrušské jazero (juh)
B41	Záchytné parkovisko - Salamandra rezort

NÁVRH VEREJNÉHO DOPRAVNÉHO VYBAVENIA

PARÉ č.

ZHOTOVITEĽ	ING. ARCH. VLASTA ČAMAJOVÁ
DOKUMENT	ÚZEMNÝ PLÁN OBCE HODRUŠA-HÁMRE / KONCEPT
VÝKRES	NÁVRH VEREJNÉHO DOPRAVNÉHO VYBAVENIA
OBEC	HODRUŠA - HÁMRE
OKRES	ŽARNOVICA
DÁTUM	08/2018
MIERKA	1 : 5 000
Č. VÝKRESU	4B

Created by Universal Document Converter