# ÚZEMNÝ PLÁN OBCE
# HODRUŠA-HÁMRE
## KONCEPT

**katastrálne územie BANSKÁ HODRUŠA**

1 - Bývalá materská škola
2 - Bývalá základná škola, telocvičňa, ihrisko
3 - Kultúrny dom
4 - Rímskokatolícky kostol sv. Petra a Pavla
5 - Katolícky cintorín, dom smútku
6 - Evanjelický cintorín
7 - Nevyužívaný cintorín
8 - Rímskokatolícky kostol sv. Mikuláša
9 - Evanjelický kostol a fara
10 - Rímskokatolícky kostolík v Jelšovej
11 - Kúpačka
12 - Leute haus (múzeum)
13 - Meštiansky dom
14 - Penzión Banský dom
15 - Obchod
16 - Polyfunkčný bytový dom, pošta, pohostinstvo
17 - Apartmány Weissov dom
18 - Baňa Starovšechsvätých (múzeum)
19 - Kontbar a stanovný tábor Rabenstein
20 - Chata Hodruša
21 - Haringovská chata
22 - Hotelový komplex Salamandra
23 - Lyžiarske stredisko Salamandra
24 - Športoviská
25 - Skautský stanový tábor
26 - Slovenská banská spoločnosť s r.o.
27 - Jama Lill
28 - Jama Leopold

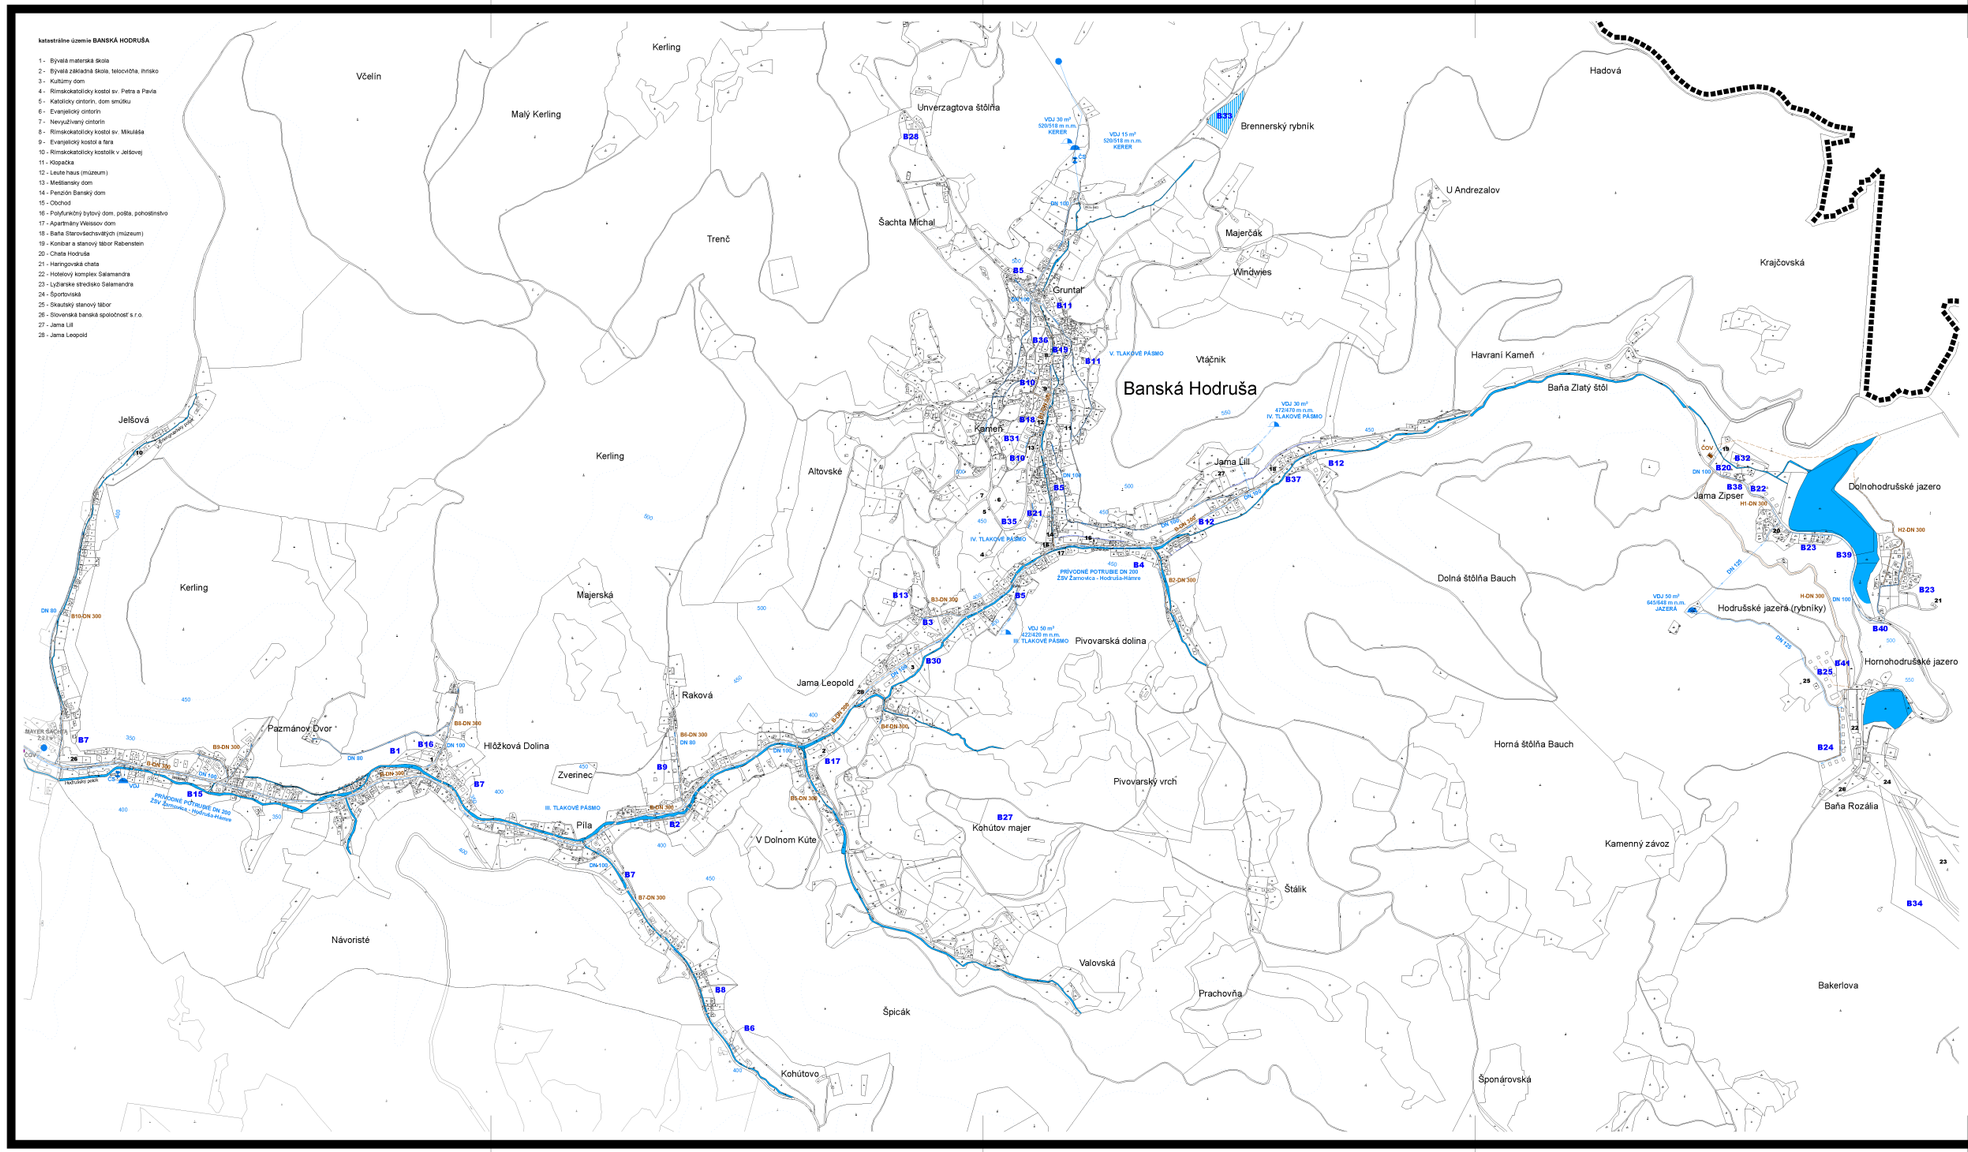


## LEGENDA :

| STAV | NÁVRH | VÝHĽAD | |
|---|---|---|---|
| | | | Hranica riešeného územia |
| | | | Hranica katastrálneho územia obce |
| | | | Hranica zastavaného územia obce k 1.1.1990 |
| | | | Hranica navrhovaného zastavaného územia obce |
| | | | Hranica ochranných pásiem všetkého druhu |
| | | | Hranica pamiatkovej zóny Banská Hodruša |
| | | | Plochy rodinných domov |
| | | | Plochy bytových domov |
| | | | Obytné plochy s prevládajúcou reálnenou funkciou |
| | | | Plochy občianskej vybavenosti a soc. infraštruktúry |
| | | | Plochy dopravného a technického vybavenia |
| | | | Plochy rekreácie a cestovného ruchu |
| | | | Plochy športu |
| | | | Plochy výroby, skladov, ťažby a skládok odpadu |
| | | | Plochy zariadení poľnohospodárskej výroby |
| | | | Plochy verejnej zelene |
| | | | Plochy sprievodnej a izolačnej zelene |
| | | | Plochy cintorína |
| | | | Plochy záhradkárskej kolónie |
| | | | Vodné toky, plochy a nádrže |
| | | | Orná pôda |
| | | | Trvalé trávne porasty |
| | | | Záhrady |
| | | | Sady |
| | | | Plochy lesov |
| | | | Ostatné plochy |
| | | | Národná kultúrna pamiatka (stav / návrh na vyhlásenie) |
| | | | Technická pamiatka (stav / návrh na vyhlásenie za NKP) |
| | | | Ústia štôlní (stav / návrh na vyhlásenie za NKP) |
| | | | Výškové priestorové a hmotové dominanty |
| | | | Charakteristické panoramatické pohľady |
| | | | Charakteristické pohľady z interiéru |

| STAV | NÁVRH | VÝHĽAD | |
|---|---|---|---|
| | | | Cesty III. triedy a hlavné zberné komunikácie |
| | | | Hlavné obslužné komunikácie |
| | | | Miestne prístupové komunikácie |
| | | | Skľudnené komunikácie funkčnej triedy D1 |
| | | | Ostatné účelové komunikácie |
| | | | Hlavné trasy pešieho pohybu |
| | | | Prívodné vodovodné potrubie |
| | | | Výťažné vodovodné potrubie |
| | | | Vodovodné potrubie |
| | | | Vodovodné potrubie - I. tlakové pásmo |
| | | | Vodovodné potrubie - II. tlakové pásmo |
| | | | Vodovodné potrubie - III. tlakové pásmo |
| | | | Vodovodné potrubie - IV. tlakové pásmo |
| | | | Vodovodné potrubie - V. tlakové pásmo |
| | | | Hranica tlakových pásiem |
| | | | Vodojem - VDJ |
| | | | Prečerpávacia stanica vody - ČS |
| | | | Zdroj pitnej vody |
| | | | Hlavný kanalizačný zberač |
| | | | Pripojovacie kanalizačné potrubie |
| | | | Ukličné rozvody kanalizácie |
| | | | Ochranné pásmo kanalizačných zariadení a ČOV |
| | | | Čistiareň odpadových vôd - ČOV |
| | | | Priemyselná čistiareň odpadových vôd |

## POPIS ROZVOJOVÝCH LOKALÍT :

| | |
|---|---|
| B1 | Bytové domy - lokalita Hliežkova Dolina |
| B2 | Rodinné domy - lokalita V Dolnom Kúte |
| B3 | Rodinné domy - lokalita Nad Jamou Leopold |
| B4 | Rodinné domy - lokalita Pivovarská dolina |
| B5 | Rodinné domy - Pamiatková zóna |
| B6 | Rodinné domy - lokalita Kohútovo |
| B7 | Rodinné domy - Banská Hodruša / západ |
| B8 | Bývanie a rekreácia - lokalita Kohútovo |
| B9 | Bývanie a rekreácia - lokalita Raková |
| B10 | Bývanie a rekreácia - lokalita Kameň |
| B11 | Bývanie a rekreácia - lokalita Gruntal |
| B12 | Bývanie a rekreácia - lokalita Jama Lill |
| B13 | Bývanie a rekreácia - JZ od cintorína a kostola |
| B14 | Bývanie a rekreácia - lokalita Rumplovská |
| B15 | Občianska vybavenosť - západ k.ú. (pri garážach) |
| B16 | Občianska vybavenosť - adaptácia MŠ |
| B17 | Občianska vybavenosť - adaptácia ZŠ |
| B18 | Občianska vybavenosť - rekonštrukcia Leute haus |
| B19 | Občianska vybavenosť - prestavba objektu v PZ |
| B20 | Občianska vybavenosť - Dolnohodrušské jazero |
| B21 | Rekreácia a CR - ubytovanie nad Banským domom |
| B22 | Rekreácia a CR - Dolnohodrušské jazero (západ) |
| B23 | Rekreácia a CR - Dolnohodrušské jazero (juh, chatová osada) |
| B24 | Rekreácia a CR - Hornohodrušské jazero / chatky nad hotelom Salamandra |
| B25 | Rekreácia a CR - Hornohodrušské jazero / oproti skautskému táboriskú |
| B26 | Rekreácia a CR - lokalita Rumplovská |
| B27 | Rekreácia a CR - Agroturistika / Kohútov majer |
| B28 | Rekreácia a CR - Agroturistika / Unverzagtova štôlňa |
| B29 | Rekreácia a CR - Agroturistika / nad Unverzagtovou štôlňou |
| B30 | Športovo-oddychová zóna - pri Kultúrnom dome |
| B31 | Športovo-rekreačná zóna - lokalita Kameň |
| B32 | Športovo-rekreačná zóna - Dolnohodrušské jazero (východ) |
| B33 | Rekreačno-oddychová zóna - Brennerský rybník |
| B34 | Rozšírenie zjazdovky - Salamandra rezort |
| B35 | Odstavné a parkovacie plochy - pri cintoríne |
| B36 | Odstavné a parkovacie plochy - pri rímskokatolíckom kostole sv. Mikuláša v PZ |
| B37 | Odstavné a parkovacie plochy - oproti Bani Starovšechsvätých |
| B38 | Odstavné a parkovacie plochy - Dolnohodrušské jazero (západ) |
| B39 | Odstavné a parkovacie plochy - Dolnohodrušské jazero (stred) |
| B40 | Odstavné a parkovacie plochy - Dolnohodrušské jazero (juh) |
| B41 | Záchytné parkovisko - Salamandra rezort |

# NÁVRH VODNÉHO HOSPODÁRSTVA

PARÉ č.

| | | | |
|---|---|---|---|
| ZHOTOVITEĽ | ING. ARCH. VLASTA ČAMAJOVÁ | | |
| DOKUMENT | ÚZEMNÝ PLÁN OBCE HODRUŠA-HÁMRE / KONCEPT | | |
| VÝKRES | NÁVRH VODNÉHO HOSPODÁRSTVA | | |
| OBEC | HODRUŠA - HÁMRE | DÁTUM 06/2018 | Č. VÝKRESU 5B |
| OKRES | ŽARNOVICA | MIERKA 1 : 5 000 | |

Created by Universal Document Converter