


PROJEKT POZEMKOVÝCH ÚPRAV LOPAŠOV

Mapa návrhu funkčného usporiadania územia v obvode projektu pozemkových úprav

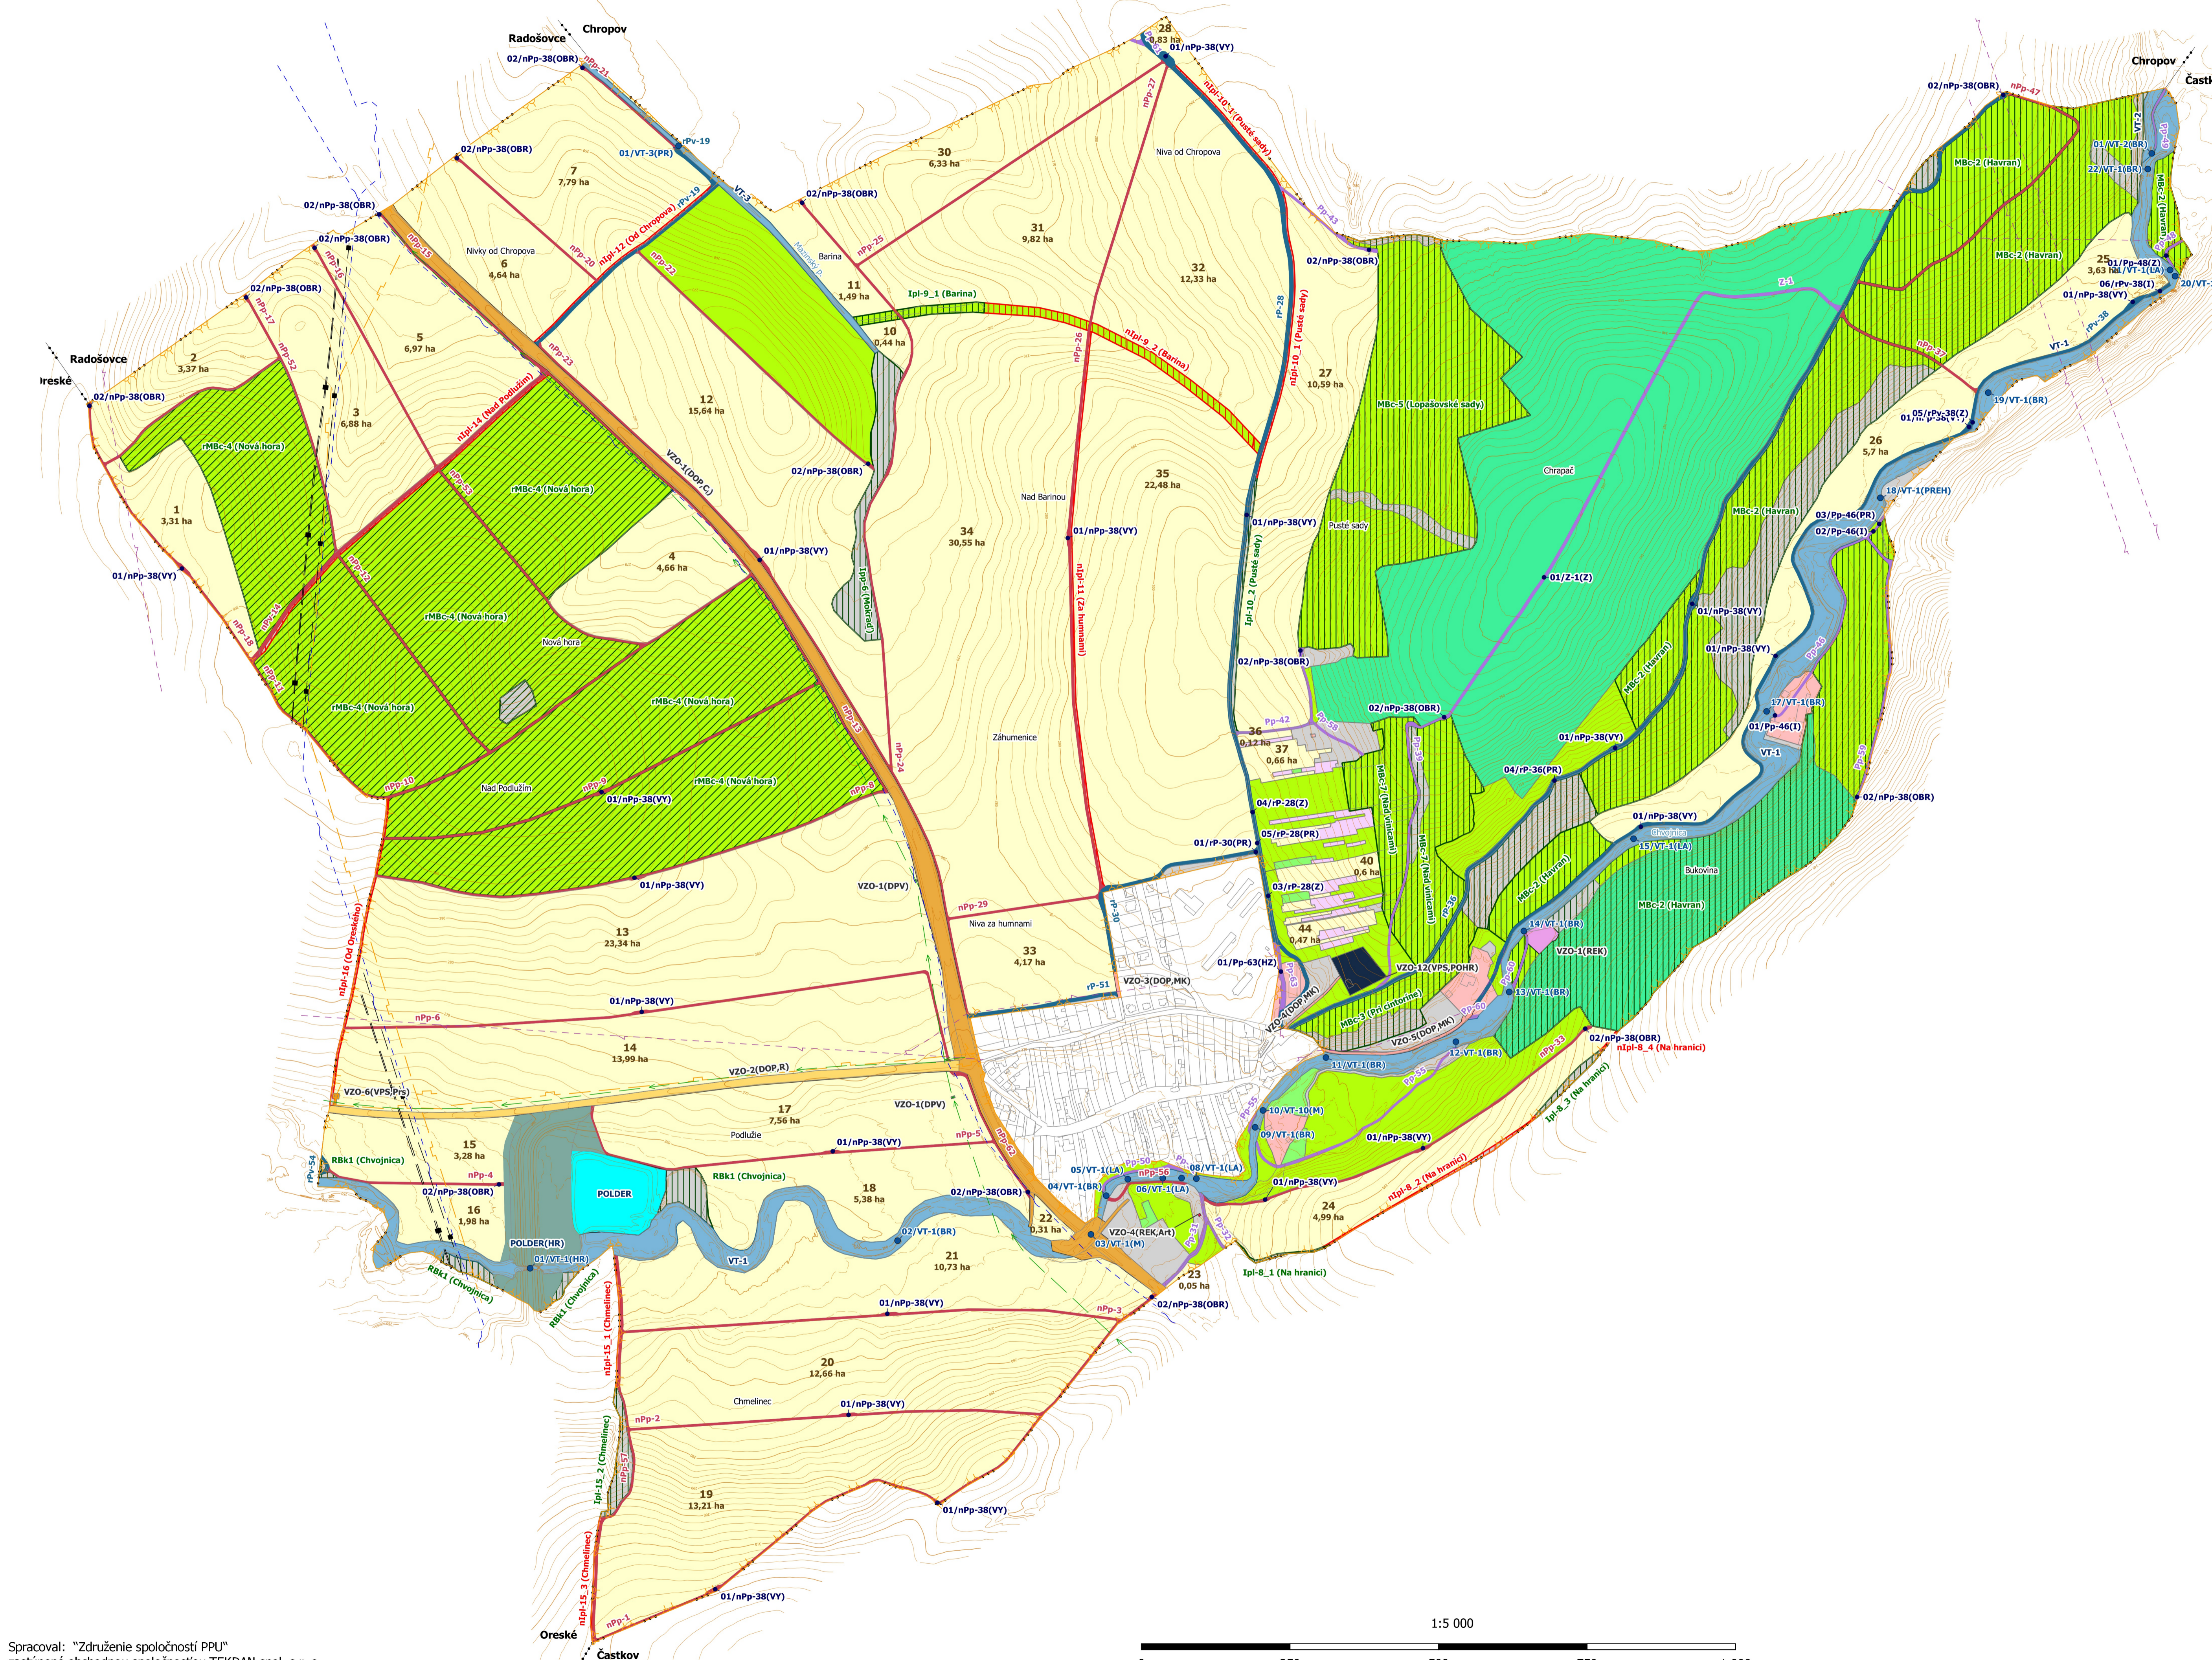

Okres: Skalica
 Obec: Lopašov
 Katastrálne územie: Lopašov

Legenda

- hranica obvodu PPÚ
 - hranica katastrálneho územia obce
 - polohopis
 - orná pôda
 - označenie a výmera pôdneho celku
 - vinica
 - záhrada
 - trvalý trávnatý porast
 - lesný pozemok
 - zastavaná plocha a nádvorie
 - ostatná plocha
- ### SPOLOČNÉ ZARIADENIA A OPATRENIA
- Návrh komunikačných zariadení a opatrení**
- existujúce zariadenia a opatrenia (bez zmeny/úpravy)
 - existujúce zariadenia a opatrenia (rekonštrukcia, revitalizácia, modernizácia)
 - nové zariadenia a opatrenia (návrh)
- Poľnohospodárska dopravná sieť**
- poľná cesta hlavná
 - poľná cesta vedľajšia
 - poľná cesta prístupová
- Lesná dopravná sieť**
- zväžnica
- Cestné objekty**
- cestné objekty
 - hospodársky zjazd s priepustom
 - obratisko (točka)
 - priepust
 - výhybňa
 - hospodársky zjazd
 - iné
- Návrh vodohospodárskych zariadení a opatrení**
- existujúce zariadenia a opatrenia (bez zmeny/úpravy)
- Vodohospodárske zariadenia a opatrenia**
- vodný tok - VT
 - polder - hrádza
 - polder - bývalá materiálová jama
- Objekty**
- objekty
 - brod
 - hrádza
 - lávka
 - most
 - priepust
 - prehrádzka
- Návrh ekologických a krajinných zariadení a opatrení**
- existujúce zariadenia a opatrenia (bez zmeny/úpravy)
 - existujúce zariadenia a opatrenia (rekonštrukcia, revitalizácia, modernizácia)
 - nové zariadenia a opatrenia (návrh)
- Územný systém ekologickej stability**
- biokoridor regionálneho významu - terestrický, hydrický (RBK)
 - biocentrum miestneho významu (MBC)
 - interakčný prvok - plošný (Ipp)
 - interakčný prvok - líniový (Ipl)

VEREJNÉ ZARIADENIA A OPATRENIA

- existujúce zariadenie a opatrenie vyhovujúce (bez zmeny/úpravy)
- Zariadenia a opatrenia na rekreáciu**
- zariadenia na rekreáciu - kultúrhistorické prvky (REK, Art)
 - zariadenia na rekreáciu (REK)
- Zariadenia a opatrenia na dodávku pitnej vody**
- zariadenia a opatrenia na dodávku pitnej vody (DPV)
- Ďalšie zariadenia a opatrenia**
- Verejné zariadenia a opatrenia dopravného charakteru**
- cesta I. triedy (DOP, C)
 - regionálne cesty (DOP, R)
 - miestne komunikácie (DOP, MK)
- Verejné zariadenia a opatrenia pre ostatné verejnoprospešné stavby**
- pobrežiská (POHR)
 - stavby prenosových sietí - regulačná stanica plynu (PrS)
- Trasy technickej infraštruktúry, rozvodné a prenosové siete**
- rozvody elektrickej energie (VN, NN)
 - rozvody plynu (VTL, STL, NTL)
 - telekomunikačné a informačné siete
 - trasy ropovodov a produktovodov
 - trasy vodovodných systémov

„Financované z prostriedkov EPFRV 2014-2020“

Zhotoviteľ "Združenie spoločností PPU" zastúpené obchodnou spoločnosťou TEKDAN, spol. s r.o. vedúcim účtovníkom zariadenia Býstranova 3, 811 05 Bratislava	Kraj Trnavský	Okres Skalica	Obec Lopašov
	Katastrálne územie Lopašov	Názov projektu pozemkových úprav PPU Lopašov	Správny orgán OU Senica PLO
Názov etapy Všeobecné zásady funkčného usporiadania územia v obvode pozemkových úprav	Začiatok práce 6/2021		Koniec práce 4/2022
Názov grafickej časti Mapa návrhu funkčného usporiadania územia v obvode projektu pozemkových úprav	Autorizácia overená podľa § 17 zákona NR SR č. 215/1995 Z.z. o protektii a kartografii		
Vyhoviteľ Dňa: 28.04.2022 Meno a priezvisko: Mgr. Hložka	Opravený projektant Dňa: 28.04.2022 Meno a priezvisko: Ing. Irena Hurčíková	Autorizačné overenie	
Súradnicový systém Výškový systém Mierka Formát Číslo časti / počet častí	Meno a priezvisko: Dňa: Meno a priezvisko: Dňa: Meno a priezvisko: Meno a priezvisko: Meno a priezvisko: Meno a priezvisko: Meno a priezvisko:		
Súradnicový systém Výškový systém Mierka Formát Číslo časti / počet častí	Meno a priezvisko: Dňa: Meno a priezvisko: Dňa: Meno a priezvisko: Meno a priezvisko: Meno a priezvisko: Meno a priezvisko:		

