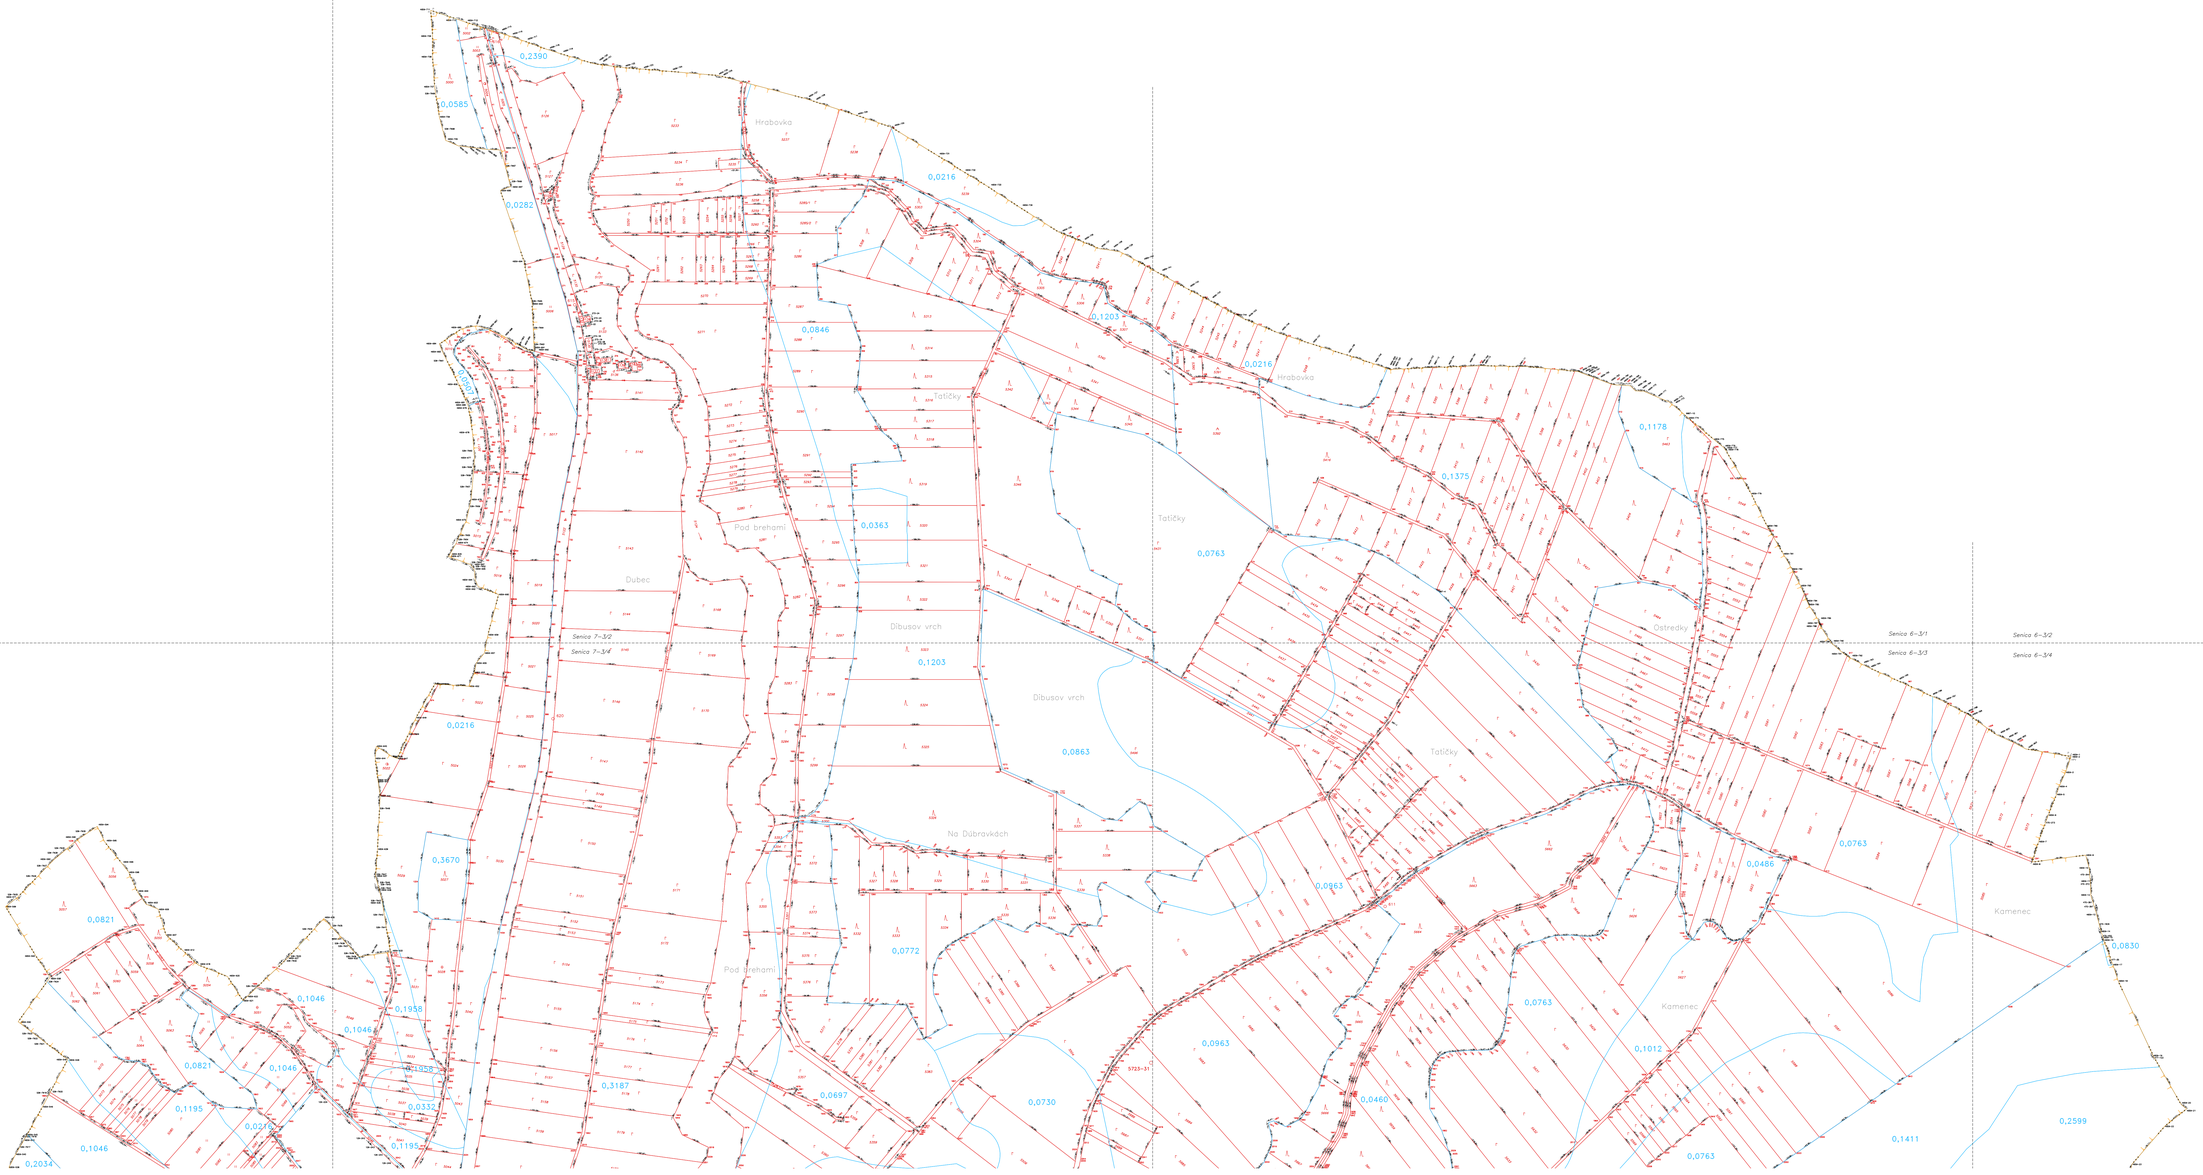

Legenda:

- hranica obvodu PPD
- hranica stredov vlastnej hodnoty
- hranica nových pozemkov
- stav mapových listov
- hranica katastrálneho územia
- hranica poskonového územia

S

Objednávateľ: Tekton, spol. s r.o. Borsonovo 3 Bratislava 811 05	Kraj: Trnavský	Okres: Senica	Obec: Dolná
	Názov stavby: Dolná	Názov stavebného objektu: PPD Dolná	Číslo stavby: 00-SE-PLO
	Názov dňa: Rozdeľovací plán vo forme umiestňovacieho a vlastníckeho plánu a zoznam vlastníkov a parciel		dátum: 12/2021
	Názov výkresu: Grafická časť rozdeľovacieho plánu vo forme umiestňovacieho a vlastníckeho plánu		číslo výk.: 01/2022

Vypracoval	Číslo a dátum	Kontroloval	Číslo a dátum	Schválil	Číslo a dátum
Ing. Mária Dvorecká	1.1.2022	Ing. Milan Mojerník	1.1.2022	Ing. Milan Mojerník	1.1.2022
Mierka originálu	1:1734	Súradnicový systém: S-JTSK (Krovákovo zobrazenie)		Výškový systém: Bpv	
Mierka výkresu	1:2 000				
Formát	A0+				
Počet listov / počet hárkov	1/3				