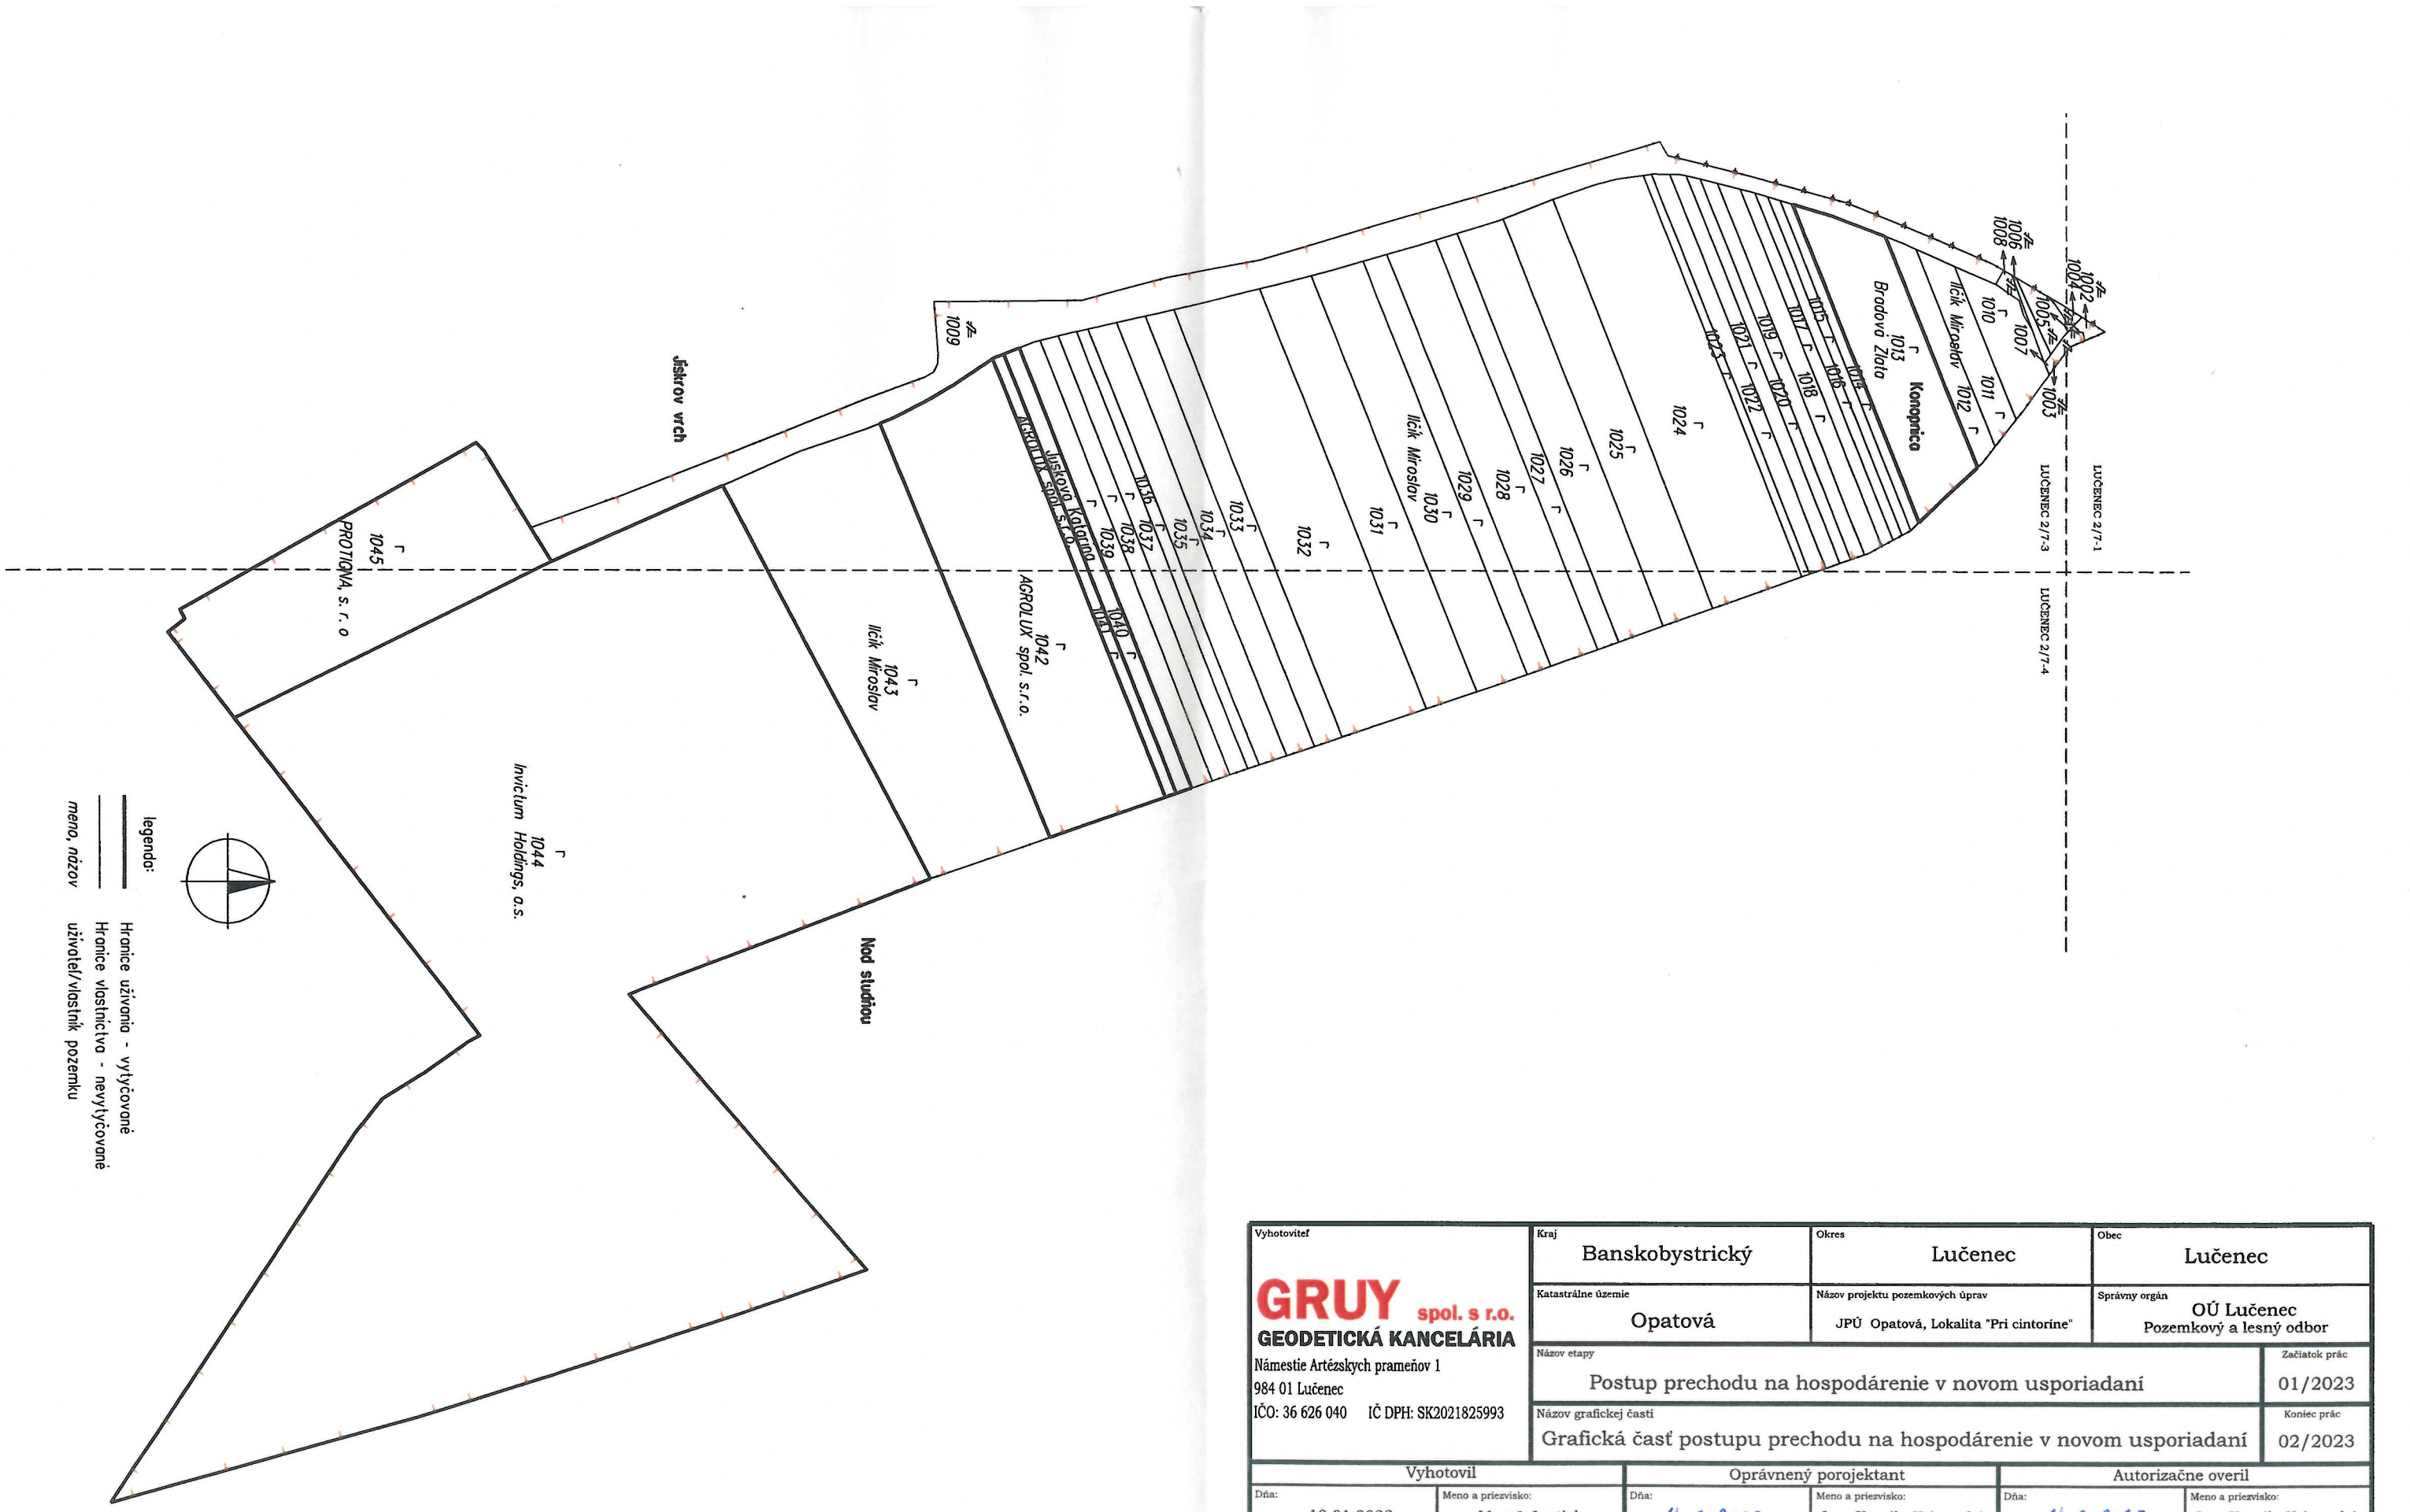


Vyhotoviteľ **GRUY spol. s r.o.** **GEODETICKÁ KANCELÁRIA** Námestie Artézskych prameňov 1 984 01 Lučenec IČO: 36 626 040 IČ DPH: SK2021825993	Kraj Banskobystrický	Okres Lučenec	Obec Lučenec
	Katastrálne územie Opatová	Názov projektu pozemkových úprav JPÚ Opatová, Lokalita "Pri cintoríne"	Správny orgán OÚ Lučenec Pozemkový a lesný odbor
	Názov etapy Postup prechodu na hospodárenie v novom usporiadaní		Začiatok prác 01/2023
	Názov grafickej časti Grafická časť postupu prechodu na hospodárenie v novom usporiadaní		Koniec prác 02/2023

Vyhotovil		Oprávnený porojektant		Autorizačne overil	
Dňa: 10.01.2023	Meno a priezvisko: Maroš Justich	Dňa: 14.2.2023	Meno a priezvisko: Ing. Kamila Krigovská	Dňa: 14.2.2023	Meno a priezvisko: Ing. Kamila Krigovská
Súradnicový systém	JTSK	Overené držiteľom oprávnenia na projektovanie pozemkových úprav podľa § 23a zákona č.330/1991 Zb.		Autorizačne overené podľa § 7 zákona NR SR č.215/1995 Z.z. o geodézii a kartografii	
Výškový systém	BpV				
Mierka	1 : 2000				
Formát	A3				
Číslo časti/počet častí	-	pečiatka a podpis		pečiatka a podpis	