



KÓPIA

Podľa rozdeľovníka

Váš list číslo/zo dňa

Naše číslo

Vybavuje/linka

Prievidza

OU-PD-OSZP-2023/023323-003 Ing. Stanislava Kašubová/
+421 961572961

18. 04. 2023

Vec

VEREJNÁ VYHLÁŠKA

Oznámenie o začatí stavebného - vodoprávneho konania a upustenie od miestneho zisťovania a ústneho pojednávania

Dňa 30.03.2023 podal stavebník Stredoslovenská vodárenská spoločnosť, a.s., (ďalej ako StVS, a.s.), Partizánska cesta 5, 974 01 Banská Bystrica, IČO: 36 056 006, na Okresný úrad Prievidza, odbor starostlivosti o životné prostredie, štátnu vodnú správu žiadosť:

- o vydanie povolenia podľa § 26 zák. č. 364/2004 Z.z. o vodách a o zmene zákona SNR č. 372/1990 Zb. o priestupkoch v znení neskorších predpisov (vodný zákon) v platnom znení na uskutočnenie vodnej stavby

Kanianka – zásobovanie vodou, novostavba prívodného potrubia do VDJ Kanianka a rekonštrukcia vodovodného potrubia v Bojniciach. Líniová stavba je umiestnená:

- v k.ú. Bojnice

na pozemkoch KN-C parcelné č. 610/1, 3212, 3221, 3222, 3223, 3224,

- v k.ú. Dubnica

na pozemkoch KN-E parcelné č. 9-76/1, 9-78/2, 79, 9-81/1, 9-81/2, 9-83/1, 86/11, 86/14, 87, 9-98/4, 9-101/1, 104, 106/1, 9-107, 9-119, 120/1, 9-120/3, 125, 9-126, 9-128, 9-186/1, 9-192, 9-194/4, 9-195/2, 9-197, 199, 200, 9-200/1, 201, 9-201/1, 202, 9-202/3, 203, 9-203/2, 204, 9-204/2, 205, 206, 207, 208, 209, 210, 9-279/4, 9-287, 9-288, 9-293/2, 9-295/2, 300, 9-300/2, 306/1, 307/1, 311/1, 313/1, 313/2, 314/2, 317, 318, 323, 324, 325, 326, 329, 330, 332, 333, 690/2, 9-691, 693/1, 725, 728, 729, 730, 745/2, 754, 755, 756/1, 756/2, 757, 758, 759, 760, 761, 762, 773, 774, 776, 788, 795/4, 795/5, 795/9, 801, 802, 803, 889, 890, 891, 892, 893, 894, 895, 896, 897, 899, 900, 935, 936, 937/1, 937/2, 937/3, 938, 939, 948, 949, 950, 951, 958, 959, 960, 961, 962, 963, 964, 965, 1-1132/2, 1562/5, 1565/209, 1578, 1584, 1585/1, 91-2692/2,

na pozemkoch KN-C parcelné č. 339/3, 417, 498/1, 818/1, 818/4, 830/3, 830/4, 830/5, 830/6, 830/7, 833/6, 833/14, 848, 849, 851/3, 910/2, 913/2, 626/4, 926/92, 979/1,

- v k.ú. Kanianka

na pozemkoch KN-E parc. č. 1-690/2, 1606/21, 1610/2, 1652, 1653, 1745/1, 1762/2, 1780, 1862, 1871,

Telefón
+421961572960

E-mail
oszp.pd@minv.sk

Internet

IČO
00151866

Číslo spisu
OU-PD-OSZP-2023/023323

Por.č.záznamu
003

Číslo záznamu
0024183/2023

Typ záznamu
Externý odoslaný záznam

Forma originálu
hodnoverná elektronická

na pozemkoch KN-C parc. č. 1674/3, 1674/5, 1674/354, 1674/536, 1674/792, 1762/4, 1871/18, 2840, 2841, 2845, 2846.

Rozhodnutie o umiestnení stavby vydalo mesto Bojnice, dňa 11.11.2022, pod č. mesta SP/776/2022, právoplatné 28.11.2022.

Projektovú dokumentáciu spracovala spoločnosť AQUAMAAT, spol. s r.o., Lúčna 48, 974 01 Nemce, zodpovedný projektant Ing. Tomáš Hronec, autorizovaný stavebný inžinier, č. aut. 6475*A2, 09/2021, zákaz. číslo 2020/011.

Návrh vodnej stavby rieši vybudovanie prírodného potrubia napojeného na diaľkový vodovod Turček – Handlová – Prievidza, ktorým bude privedená voda do VDJ HTP Kanianka v celkovej dĺžke cca 2 935 m a rekonštrukcia existujúceho vodovodného potrubia v Bojniciach v celkovej dĺžke cca 1 400 m.

Dňom doručenia podania bolo začaté vodoprávne konanie.

Okresný úrad Prievidza, odbor starostlivosti o životné prostredie, ako príslušný orgán štátnej správy, v súlade s ustanovením § 73 vodného zákona a § 61 zákona č. 50/1976 Zb. o územnom plánovaní a stavebnom poriadku v znení neskorších predpisov (stavebný zákon) oznamuje začatie vodoprávneho konania dotknutým orgánom štátnej správy a známym účastníkom. Vzhľadom na to, že vodohospodárskemu orgánu sú pomery dotknutého územia dobre známe a žiadosť poskytuje dostatočný podklad pre posúdenie, upúšťa od miestneho zisťovania a ústneho pojednávania.

Do podkladov rozhodnutia je možné nahliadnuť na Okresnom úrade Prievidza, odbor starostlivosti o životné prostredie, orgán štátnej vodnej správy, Ulica G. Švéniho 3H, Prievidza, po predchádzajúcom dohovore na telefónnom čísle 0961 572 961, alebo e-mailovej adrese oszp.pd@minv.sk.

Účastníci konania a orgány štátnej správy môžu uplatniť svoje námietky a pripomienky najneskôr do 8 dní odo dňa doručenia tohto oznámenia, na neskôr podané námietky sa neprihliadne.

V rovnakej lehote môžu oznámiť svoje stanoviská dotknuté orgány štátnej správy. Ak niektorý z orgánov štátnej správy potrebuje na riadne posúdenie dlhší čas, predlíži vodohospodársky orgán na jeho žiadosť lehotu pred jej uplynutím. Podľa § 61 ods. 5 stavebného zákona, ak dotknutý orgán štátnej správy v určenej alebo predĺženej lehote neoznámí svoje stanovisko k povoľovanej stavbe, predpokladá sa, že so stavbou z hľadiska ním sledovaných záujmov súhlasí.

V prípade, že sa niektorý z účastníkov konania nechá zastupovať, predloží jeho zástupca písomnú plnú moc.

Špeciálny stavebný úrad súčasne upozorňuje, že podľa § 61 ods. 1 stavebného zákona sa neprihliadne na pripomienky a námietky, ktoré boli alebo mohli byť uplatnené v územnom konaní alebo pri prerokúvaní územného plánu zóny.

Toto oznámenie sa účastníkom konania, ktorých vlastnícke alebo iné práva k pozemkom a nehnuteľnostiam dotknutým líniovou stavbou v k.ú. Bojnice, Dubnica a Kanianka, ako aj k susedným pozemkom a stavbám, môžu byť priamo dotknuté a neznámym fyzickým a právnickým osobám, ktorých vlastnícke alebo iné práva k pozemkom, ako aj k susedným pozemkom a stavbám, môžu byť priamo dotknuté, oznamuje podľa § 61 ods. 4 stavebného zákona a § 73 ods. 5 vodného zákona verejnou vyhláškou a musí byť vyvesené po dobu 15 dní na úradnej tabuli správneho orgánu.

Verejná vyhláška bude vyvesená na úradnej tabuli mesta Bojnice a obce Kanianka podľa ustanovenia § 26 ods. 2 správneho poriadku. Posledný deň vyvesenia verejnej vyhlášky je dňom doručenia.

Po uplynutí lehoty určenej na zverejnenie, žiadame mesto Bojnice a obec Kanianka verejnú vyhlášku zaslať tunajšiemu úradu s vyznačením dátumu zverejnenia (vyvesenia/ zvesenia).

Vyvesené dňa:

Pečiatka, podpis oprávnenej osoby:

Zvesené dňa:

Pečiatka, podpis oprávnenej osoby:

Príloha k verejnej vyhláške:

1. situácia stavby č. 1

2. situácia stavby č. 2

Na vedomie

Okresný úrad Prievidza, OSŽP – ŠS OPK, ŠS OH, G. Švéniho 3H, 971 01 Prievidza 1

Okresný úrad Prievidza, PLO, G. Švéniho 3H, 971 01 Prievidza 1

Okresný úrad Trenčín, OSŽP, Hviezdoslavova 0/3, 911 01 Trenčín 1

Stredoslovenská distribučná, a.s., Pri Rajčianke 2927/8, 010 47 Žilina 1

SPP - distribúcia, a.s., Mlynské nivy 44b, 825 11 Bratislava-Ružinov

Slovak Telekom, a.s., Bajkalská, 817 62 Bratislava-Staré Mesto

Orange Slovensko, a.s., Metodova 8, 821 08 Bratislava-Ružinov

Okresné riaditeľstvo Policajného zboru v Prievidzi, ODI, M. Mišíka 11, 971 66 Prievidza 1

Krajský pamiatkový úrad Trenčín, pracovisko Prievidza, Nová, 971 01 Prievidza 1

Okresné riaditeľstvo Hasičského a záchranného zboru v Prievidzi, Vápenická, 971 01 Prievidza 1

Stredoslovenská vodárenská prevádzková spoločnosť, a.s., Partizánska cesta 5, 974 01 Banská Bystrica 1

Správa ciest Trenčianskeho samosprávneho kraja, Brnianska 3, 911 05 Trenčín 5

Poľnohospodárske družstvo Horná Nitra so sídlom v Nedožeroch - Brezanoch, Nedožery - Brezany, 972 12 Nedožery - Brezany

Ministerstvo zdravotníctva SR, IKAŽ, Limbová 2, 831 01 Bratislava 37

Ing. Darina Mjartanová
vedúca odboru

Informatívna poznámka - tento dokument bol vytvorený elektronicky

Rozdeľovník k číslu OU-PD-OSZP-2023/023323-003

Stredoslovenská vodárenská spoločnosť, a.s., Partizánska cesta 5, 974 01 Banská Bystrica 1

Mesto Bojnice, Sládkovičova 1, 972 01 Bojnice

Obec Kanianka, SNP 583/1, 972 17 Kanianka

LESY Slovenskej republiky, štátny podnik, Námestie SNP 8, 975 66 Banská Bystrica 1

Trenčiansky samosprávny kraj, K dolnej stanici 7282/20A, 911 01 Trenčín 1

Ján Pieš, Bývalá spoločnosť urbárikov obce Kanianka, pozemkové spoločenstvo, Kukučínova 4, 972 17 Kanianka


Slovenský pozemkový fond, Búdková 36, 817 15 Bratislava-Staré Mesto

STAD SK s.r.o., Lány 1415/48, 972 01 Bojnice

SLOVENSKÝ VODOHOSPODÁRSKY PODNIK Odštepny závod Piešťany, Škultétyho 1359/9, 955 01 Topoľčany
1

Peter Németh, Apfelstrasse 245, 336 11 Bielefeld, SRN,

AQUAMAAT spol.s r.o., Ing. Tomáš Hronec, Lúčna 48, 974 01 Banská Bystrica 1

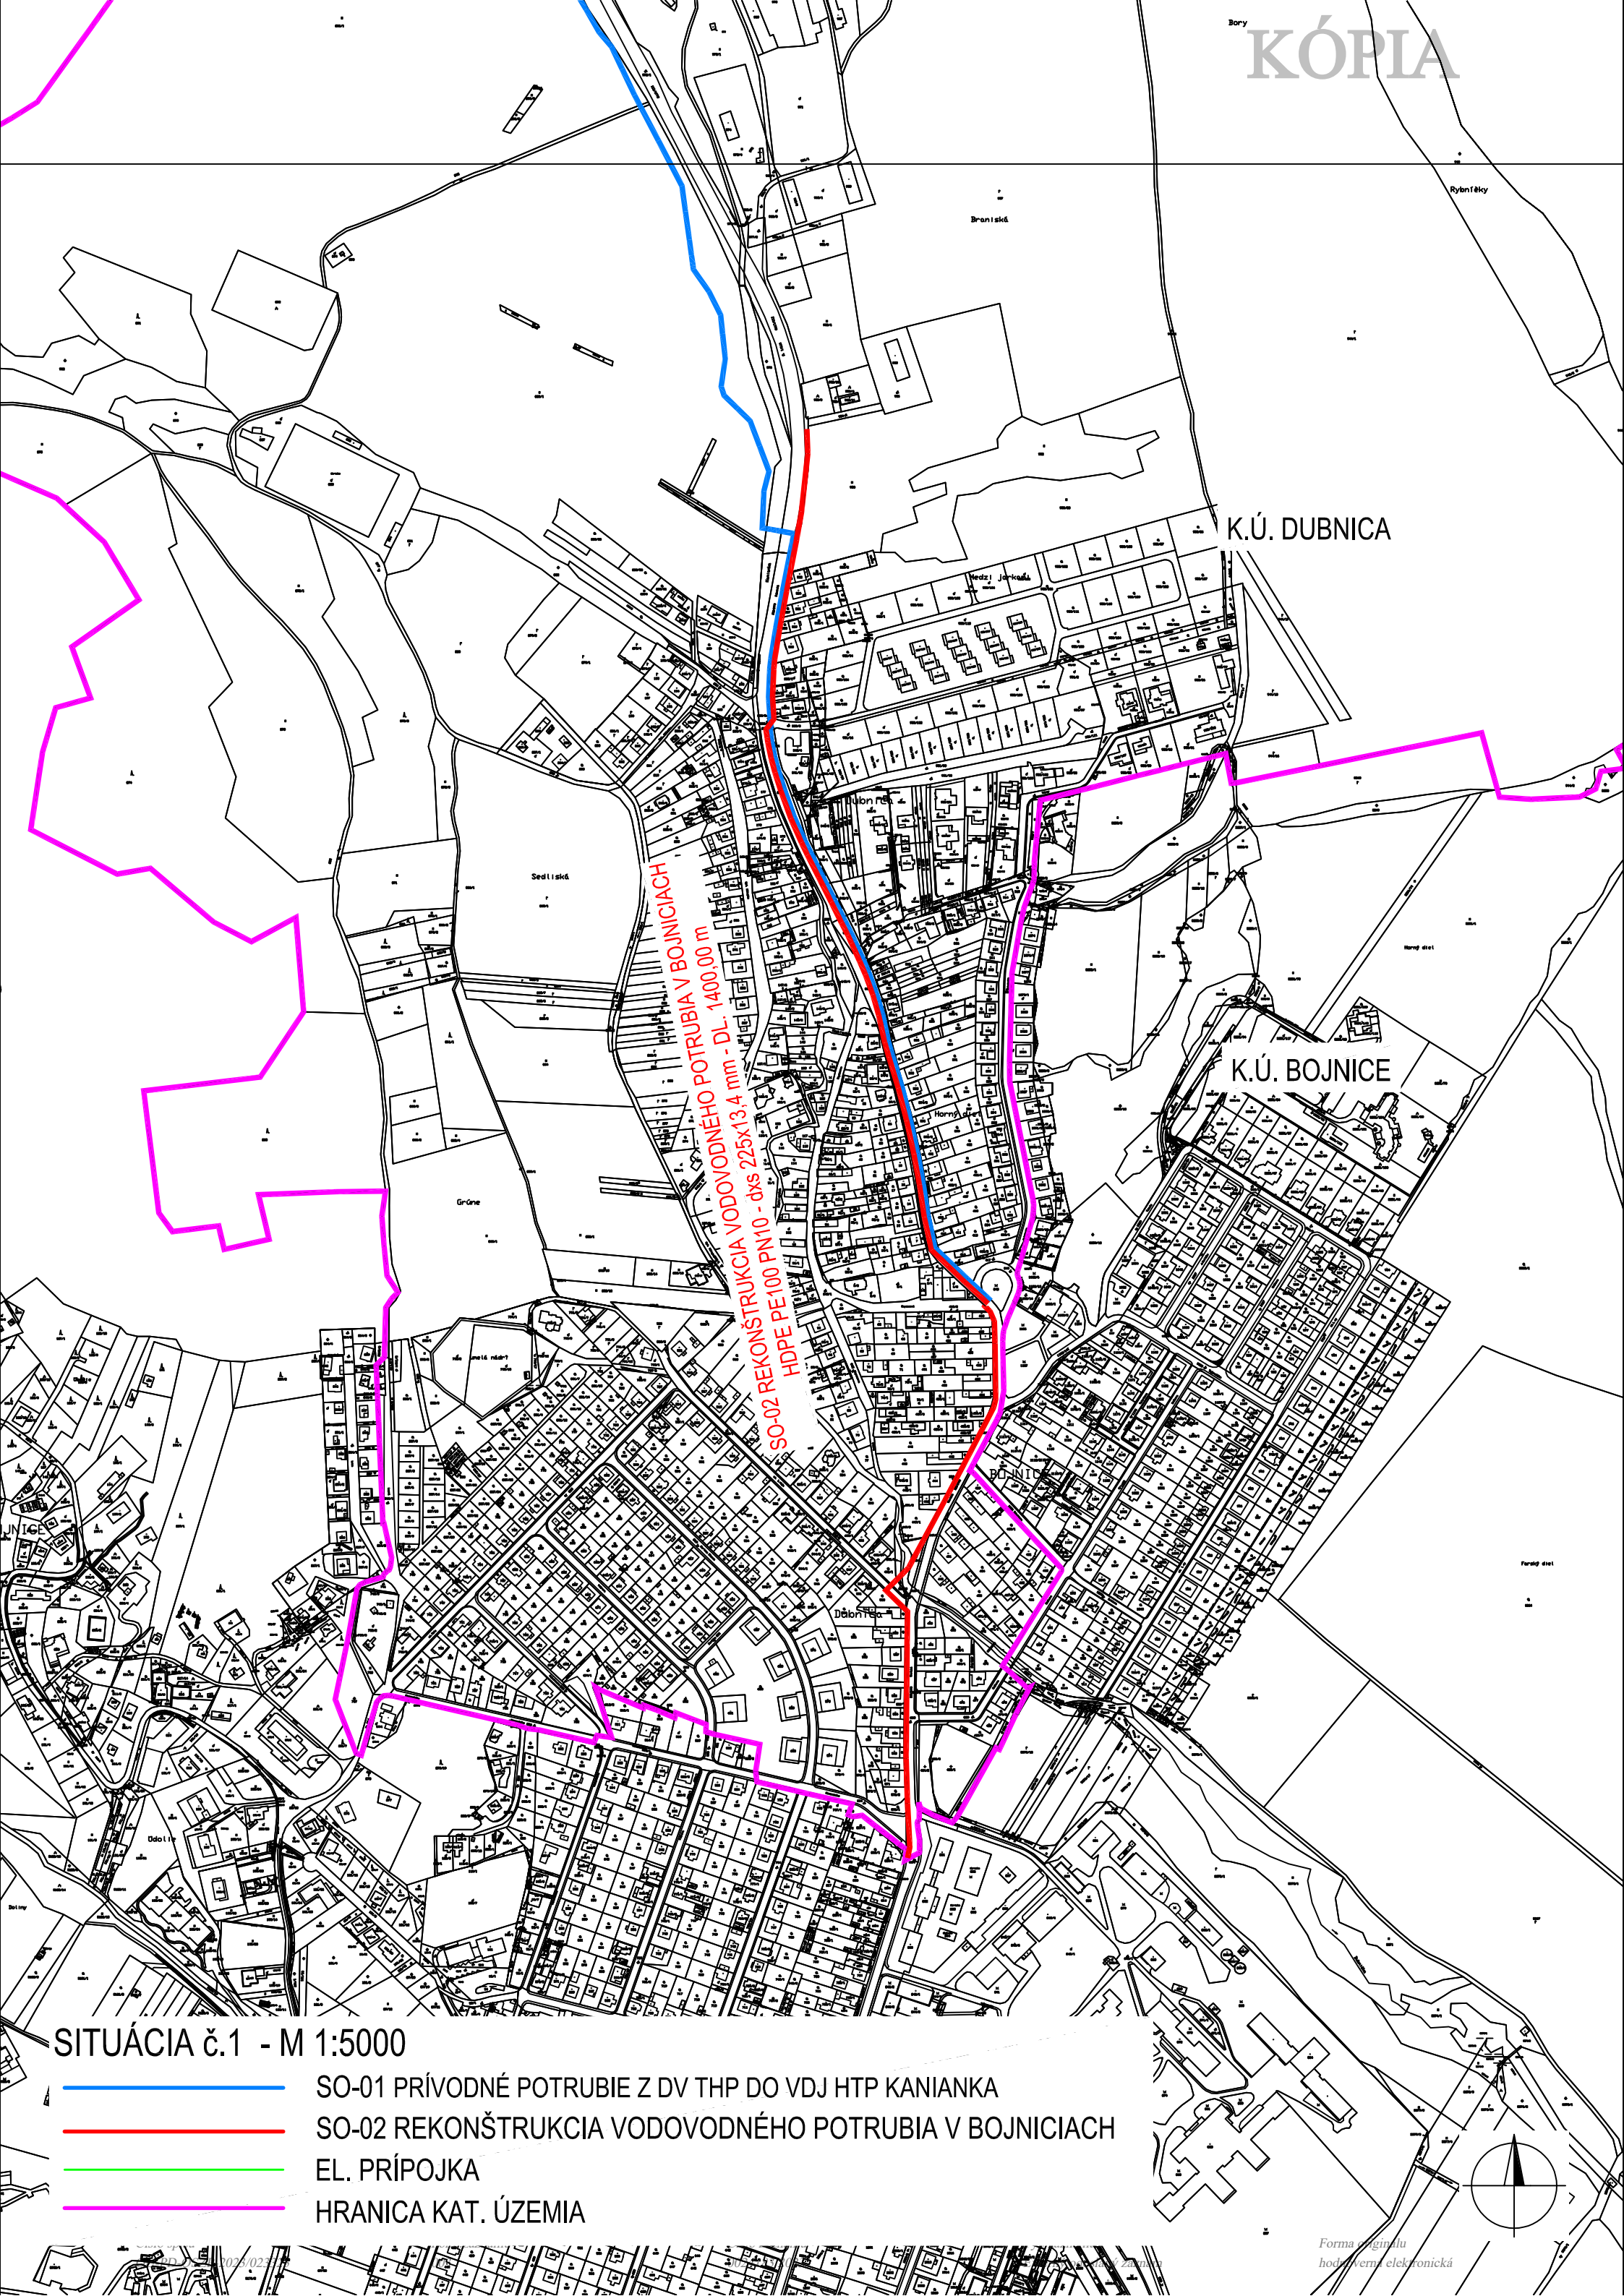

K.Ú. DUBNICA

K.Ú. BOJNICE


SO-02 REKONŠTRUKCIA VODOVODNÉHO POTRUBIA V BOJNICIACH
HDPE PE 100 PN10 - ØxS 225x13,4 mm - DL. 1400,00 m

SITUÁCIA č.1 - M 1:5000

- SO-01 PRÍVODNÉ POTRUBIE Z DV THP DO VDJ HTP KANIANKA
- SO-02 REKONŠTRUKCIA VODOVODNÉHO POTRUBIA V BOJNICIACH
- EL. PRÍPOJKA
- HRANICA KAT. ÚZEMIA

SITUÁCIA č.2 - M 1:5000

- SO-01 PRÍVODNÉ POTRUBIE Z DV THP DO VDJ HTP KANIAKA
- SO-02 REKONŠTRUKCIA VODOVODNÉHO POTRUBIA V BOJNICIACH
- EL. PRÍPOJKA
- HRANICA KAT. ÚZEMIA

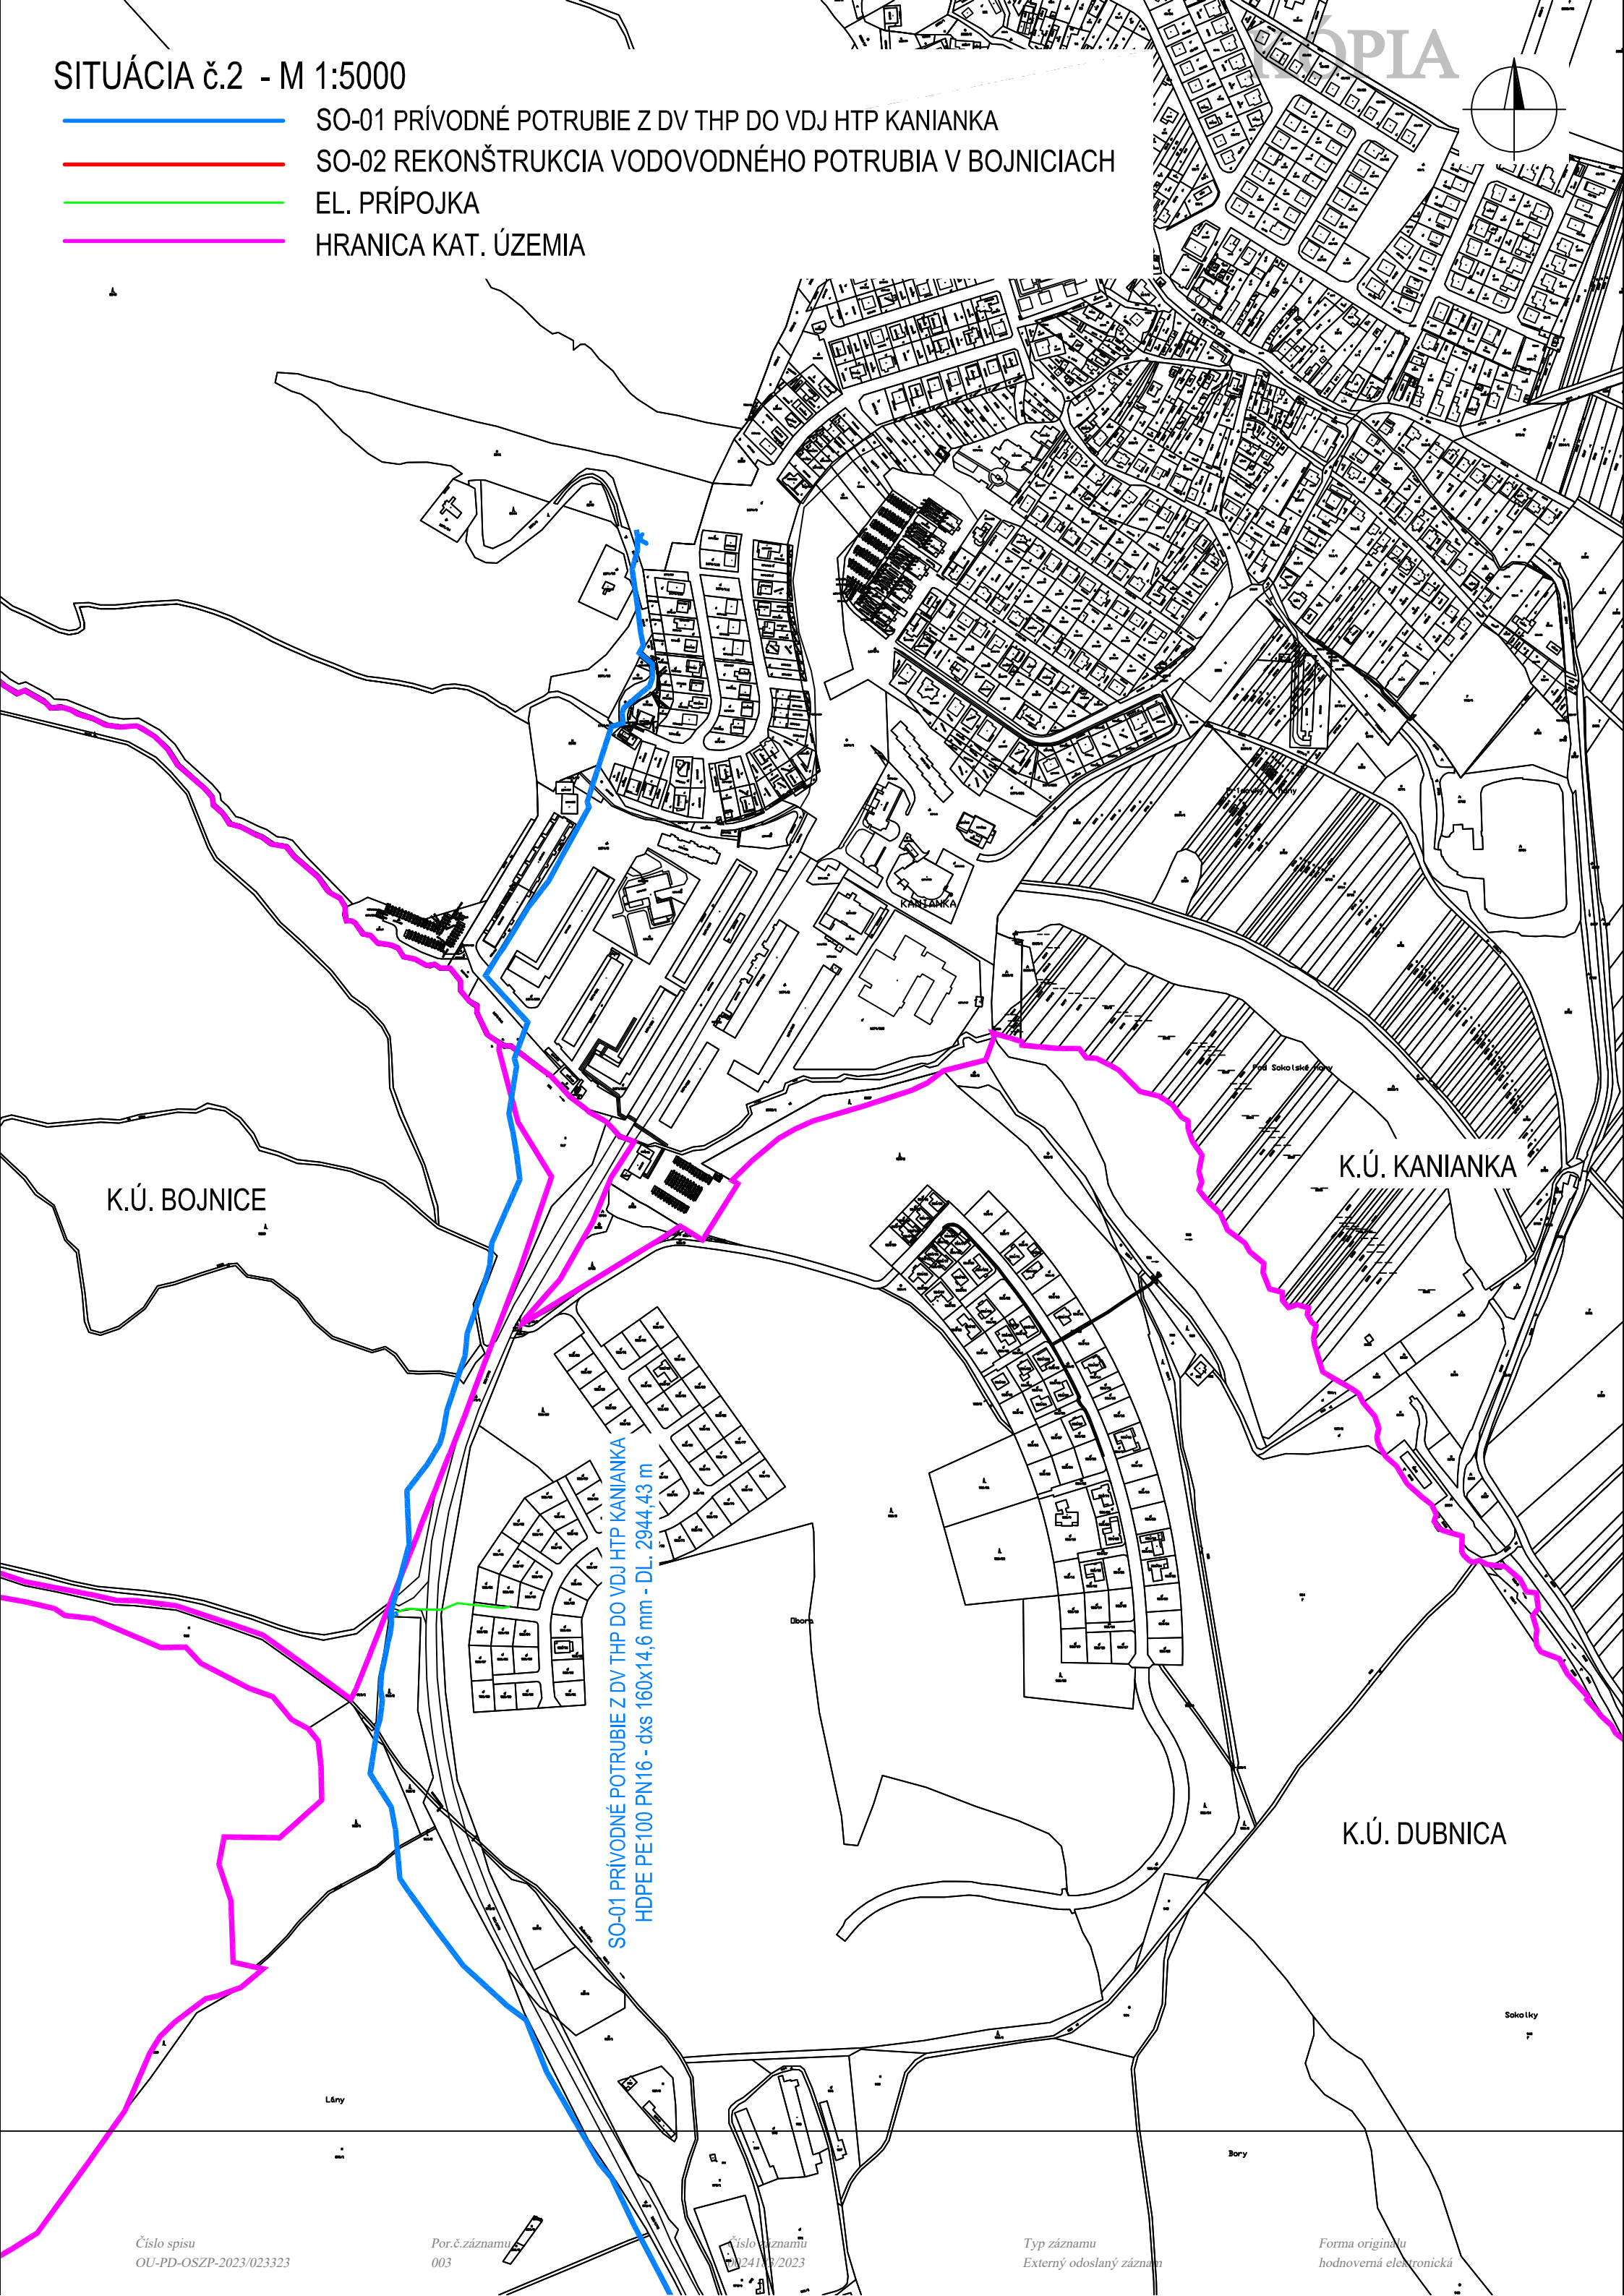

Registratúrne číslo záznamu: 0024183/2023

Vec: VEREJNÁ VYHLÁŠKA Oznámenie o začatí stavebného - vodoprávneho konania a upustenie od miestneho zisťovania a ústneho pojednávania

Parafa	Dátum/čas	Meno	Pozícia	Org.útvár	Funkcia	V zast.	Zastúpil	Poznámka
Schválené	18.04.2023 11:07	Mjartanová Darina, Ing.	vedúci	OU-PD- OSZP	vedúca odboru	Nie		