


VYTÝČENIE ULIČNÝCH VPUSTOV			
UV	Y	X	Z
UV1	459557,611	1220168,272	356,43
UV2	459509,624	1220155,820	360,30
UV3	459461,926	1220139,566	366,30
UV4	459372,718	1220086,678	366,03
UV5	459318,596	1220090,274	359,45
UV6	459265,016	1220096,750	353,00

0,0

0,1

0,2

0,3

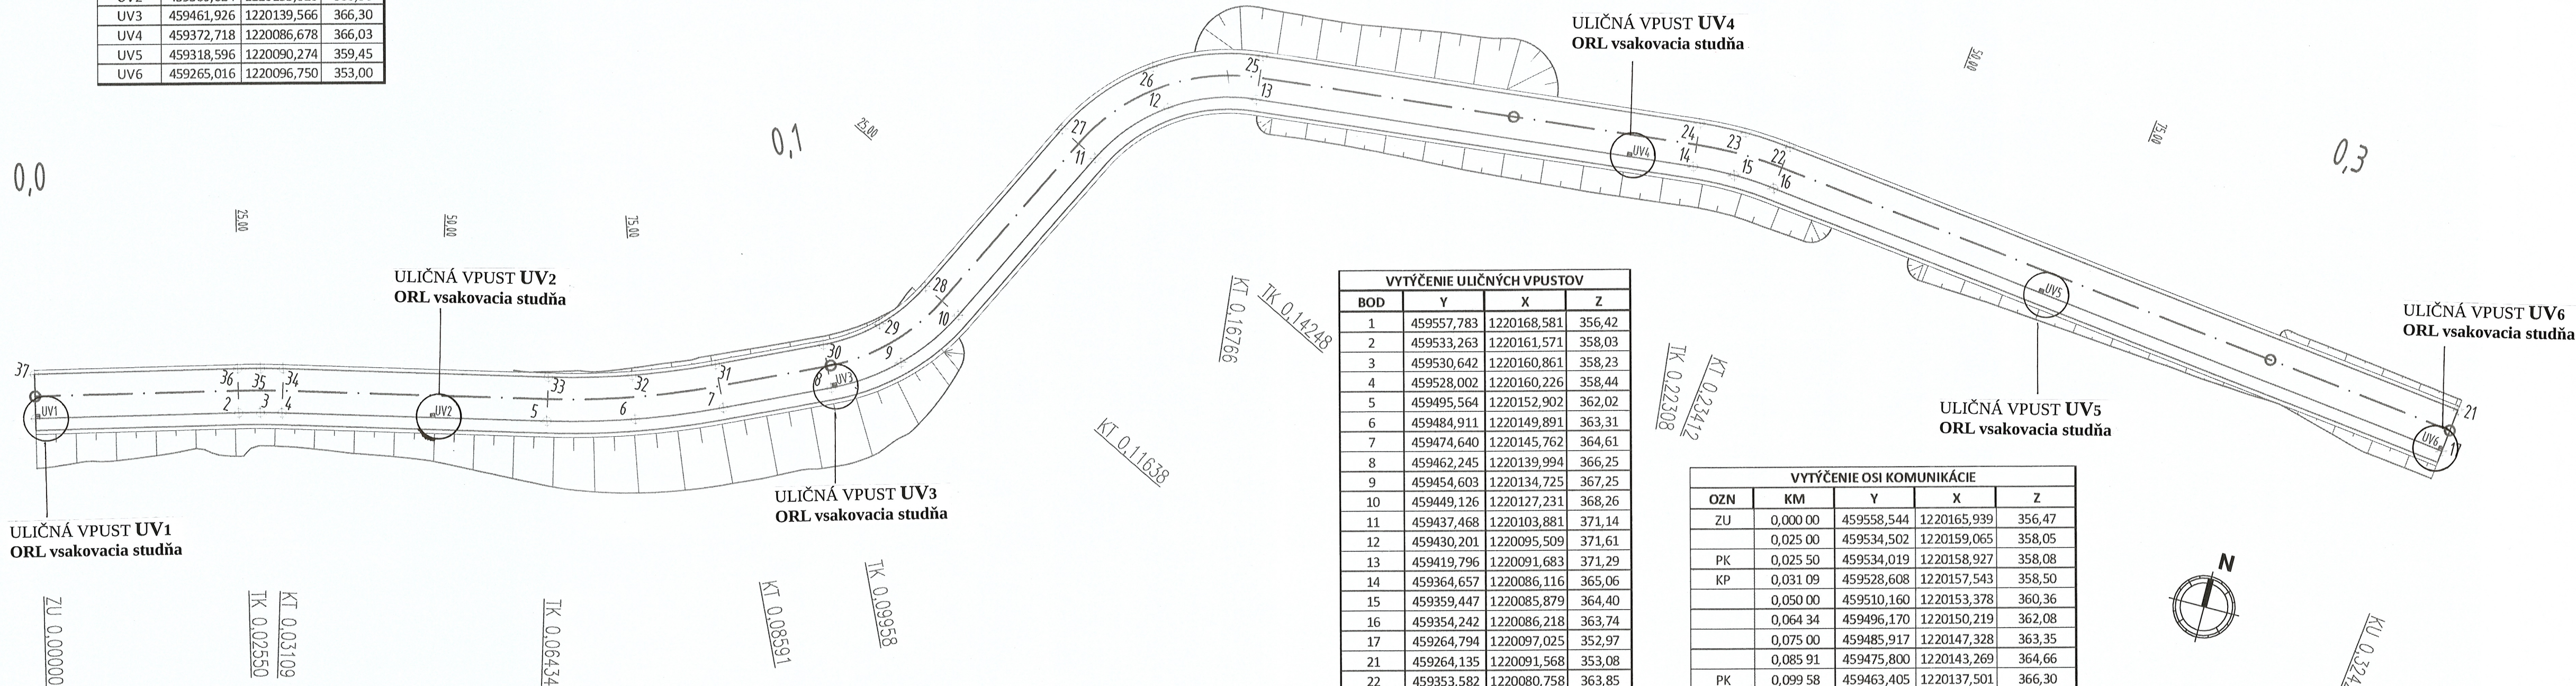

VYTÝČENIE ULIČNÝCH VPUSTOV			
BOD	Y	X	Z
1	459557,783	1220168,581	356,42
2	459533,263	1220161,571	358,03
3	459530,642	1220160,861	358,23
4	459528,002	1220160,226	358,44
5	459495,564	1220152,902	362,02
6	459484,911	1220149,891	363,31
7	459474,640	1220145,762	364,61
8	459462,245	1220139,994	366,25
9	459454,603	1220134,725	367,25
10	459449,126	1220127,231	368,26
11	459437,468	1220103,881	371,14
12	459430,201	1220095,509	371,61
13	459419,796	1220091,683	371,29
14	459364,657	1220086,116	365,06
15	459359,447	1220085,879	364,40
16	459354,242	1220086,218	363,74
17	459264,794	1220097,025	352,97
21	459264,135	1220091,568	353,08
22	459353,582	1220080,758	363,85
23	459359,393	1220080,379	364,51
24	459365,210	1220080,644	365,17
25	459420,348	1220086,210	371,40
26	459433,325	1220090,983	371,72
27	459442,388	1220101,424	371,25
28	459454,046	1220124,774	368,37
29	459458,438	1220130,783	367,36
30	459464,565	1220135,007	366,36
31	459476,961	1220140,776	364,72
32	459486,687	1220144,685	363,42
33	459496,775	1220147,537	363,13
34	459529,214	1220154,861	358,55
35	459532,004	1220155,532	358,34
36	459534,775	1220156,283	358,14
37	459559,295	1220163,293	356,53

VYTÝČENIE OSI KOMUNIKÁCIE				
OZN	KM	Y	X	Z
ZU	0,000 00	459558,544	1220165,939	356,47
	0,025 00	459534,502	1220159,065	358,05
PK	0,025 50	459534,019	1220158,927	358,08
KP	0,031 09	459528,608	1220157,543	358,50
	0,050 00	459510,160	1220153,378	360,36
	0,064 34	459496,170	1220150,219	362,08
	0,075 00	459485,917	1220147,328	363,35
	0,085 91	459475,800	1220143,269	364,66
PK	0,099 58	459463,405	1220137,501	366,30
	0,100 00	459463,025	1220137,315	366,35
KP	0,116 38	459451,586	1220126,002	368,32
	0,125 00	459447,736	1220118,292	369,35
PK	0,142 48	459439,928	1220102,653	371,19
	0,150 00	459435,615	1220096,527	371,57
KP	0,167 66	459420,072	1220088,947	371,35
	0,175 00	459412,767	1220088,209	370,80
	0,200 00	459387,895	1220085,693	367,87
PK	0,223 08	459364,934	1220083,380	365,11
	0,225 00	459363,017	1220083,223	364,88
KP	0,234 12	459353,912	1220083,488	363,79
	0,250 00	459338,073	1220085,402	361,89
	0,275 00	459313,254	1220088,402	358,90
	0,300 00	459288,510	1220091,387	355,92
KU	0,324 22	459264,466	1220094,293	353,02

SO – 701 ODVODNENIE ÚČELOVEJ KOMUNIKÁCIE VETVA -A

vytyčovací výkres

ZODP.PROJEKTANT	VYPRACOVAL	KRESLIL	Ing.Peter REISEL
VED.PROJ.ÚTVARU	Ing.Peter REISEL	KONTRLOVAL	
KRAJ	TREŇČIANSKY	OKRES	PRIEVIDZA
INVESTOR Castor & Pollux, s.r.o., Štúrova 3, 811 02 Bratislava			
NÁZOV AKCIE		FORMÁT	A 4
BAŽANTNICA BOJNICE - INŽINIERSKÉ SIETE		DÁTUM	január 2023
SO-701 Odvedenie dažďových vôd		STUPEŇ	PROJEKT
		ČÍS.PROJ	
		MIERKA	PRÍLOHA
Vytyčovací výkres komunikácie - VETVA A		1:500	D.3