



Podľa rozdeľovníka

Váš list číslo/zo dňa

Naše číslo

Vybavuje/linka

Prievidza

OU-PD-OSZP-2024/000861-004

RNDr. Iveta Roháčová/
+421 961572962
iveta.rohacova@minv.sk

04. 03. 2024

Vec

Zelená lúka - Rozšírenie verejného vodovodu

- oznámenie o začatí vodoprávneho stavebného konania a upustenie od miestneho zisťovania a ústneho pojednávania

Dňa 20.10.2023 podal investor stavby, spoločnosť SUNNY PARADISE s. r. o., Golfová 2013/37, 971 01 Prievidza, žiadosť na Okresný úrad Prievidza, odbor starostlivosti o životné prostredie, ako príslušný orgán štátnej vodnej správy a špeciálny stavebný úrad, žiadosť o povolenie podľa § 26 zák. č. 364/2004 Z. z. o vodách a o zmene zákona SNR č. 372/1990 Zb. o priestupkoch v znení neskorších predpisov (vodný zákon) v platnom znení na uskutočnenie vodnej stavby

Zelená lúka

Rozšírenie verejného vodovodu
(vodná stavba)

Vodná stavba je umiestnená v katastrálnom území Prievidza, na pozemkoch parcelné čísla KN-C 528/736, 528/766, 528/777, 528/778, 528/779, 528/780, 528/781, 528/54, 528/28, 528/775, 528/776, 528/825, 528/798, 528/770, 528/765, 528/821, 528/812, 528/814, 528/808, 528/810, 528/804, 528/806, 528/800, 528/802, 528/796, podľa rozhodnutia o umiestnení stavby, ktoré vydalo mesto Prievidza, dňa 24.05.2021 pod číslom 2.4.2-09-6819-2021, právoplatné dňa 24.06.2021 stavebníkovi hellscorp s.r.o., Malá Čausa 316.

Realizáciou vodnej stavby sa rozšíri verejný vodovod pre novobudovanú zónu IBV Zelená lúka v Prievidzi, vrátane napojenia príľahlých nehnuteľností. Navrhovaný verejný vodovod sa napojí na existujúci verejný vodovod HDPE DN 200 vedený v zelenom páse pred rodinnými domami na Riečnej ulici.

Dňom podania žiadosti bolo začaté vodoprávne stavebné konanie.

Okresný úrad Prievidza, odbor starostlivosti o životné prostredie, štátna vodná správa, ako príslušný špeciálny stavebný úrad, v súlade s ustanovením § 73 vodného zákona a § 61 zák. č. 50/1976 Zb. v znení neskorších predpisov (stavebný zákon), oznamuje začatie vodoprávneho stavebného konania dotknutým orgánom a známym účastníkom konania a vzhľadom na to, že tunajšiemu úradu sú pomery staveniska dobre známe a žiadosť poskytuje dostatočný podklad pre posúdenie vodnej stavby, upúšťa od miestneho zisťovania a ústneho pojednávania.

Do podkladov rozhodnutia je možné nahliadnuť na Okresnom úrade Prievidza, odbore starostlivosti o životné prostredie, Ulica G. Švéniho 3H, po osobnej dohode termínu stretnutia (kontakt na oznámení).

Telefón
+421961572960

E-mail
oszp.pd@minv.sk

Internet
www.minv.sk

IČO
00151866

Číslo spisu
OU-PD-OSZP-2024/000861

Por.č.záznamu
004

Číslo záznamu
0012887/2024

Typ záznamu
Kombinovaný odoslaný záznam

Forma originálu
hodnoverná elektronická

Účastníci konania môžu uplatniť svoje námietky a pripomienky najneskôr do 7 pracovných dní odo dňa doručenia tohto oznámenia, inak sa na ne neprihliadne.

Špeciálny stavebný úrad súčasne upozorňuje, že podľa § 61 ods. 1 stavebného zákona sa neprihliadne ani na pripomienky a námietky, ktoré boli alebo mohli byť uplatnené v územnom konaní alebo pri prerokúvaní územného plánu zóny.

V rovnakej lehote môžu oznámiť svoje stanoviská dotknuté orgány. Ak niektorý z dotknutých orgánov potrebuje na riadne posúdenie dlhší čas, predĺži orgán štátnej vodnej správy na jeho žiadosť lehotu pred jej uplynutím. Podľa § 61 ods. 5 stavebného zákona, ak dotknutý orgán v určenej alebo predĺženej lehote neoznámí svoje záväzné stanovisko podľa § 140b stavebného zákona k povoľovanej vodnej stavbe, predpokladá sa, že s vodnou stavbou z hľadiska ním sledovaných záujmov súhlasí.

Toto oznámenie, ktoré sa týka líniovej stavby, sa oznamuje verejnou vyhláškou podľa § 61 stavebného zákona a § 73 vodného zákona. Verejná vyhláška musí byť zverejnená na úradnej tabuli správneho orgánu. Posledný deň zverejnenia verejnej vyhlášky je dňom doručenia. Verejná vyhláška bude zverejnená na úradnej tabuli mesta Prievidza podľa ustanovenia § 26 ods. 2 správneho poriadku.

Vyvesené dňa:

Pečiatka a podpis oprávnenej osoby:

Zvesené dňa:

Pečiatka a podpis oprávnenej osoby:

Prílohy

1. Situácia

Na vedomie

Krajský pamiatkový úrad Trenčín, K dolnej stanici 7282/20A, 911 01 Trenčín 1

DOPRAVNÝ ÚRAD, Letisko M.R.Štefánika 1, 823 05 Bratislava 216

Ministerstvo zdravotníctva Slovenskej republiky, Inšpektorát kúpeľov a žriediel, Limbová 2, 837 52 Bratislava 37

Okresné riaditeľstvo Hasičského a záchranného zboru v Prievidzi, Vápenická 4, 971 01 Prievidza 1

SLOVENSKÝ VODOHOSPODÁRSKY PODNIK, štátny podnik, Povodie dolného Váhu, odštepny závod, Ivana Krasku 3/834, 921 01 Piešťany 1

Stredoslovenská vodárenská prevádzková spoločnosť, a.s., Partizánska cesta 5, 974 01 Banská Bystrica 1

SPP - distribúcia, a. s., Plátennícka 19013/2, 821 09 Bratislava 2

Stredoslovenská distribučná, a.s., Pri Rajčianke 2927/8, 010 47 Žilina 1

Slovak Telekom, a.s., Bajkalská, 817 62 Bratislava-Staré Mesto

Orange Slovensko, a.s., Metodova 8, 821 08 Bratislava-Ružinov

Technické služby mesta Prievidza s.r.o., skrátené TSMPD s.r.o., Mariánska ulica 17, Prievidza

Prievidzské tepelné hospodárstvo, a.s. (v skratke PTH, a.s.), G. Švéniho 3H, Prievidza

Mesto Prievidza, stavebný úrad, Námestie slobody 14, 971 01 Prievidza 1


Mesto Prievidza, cestný správny orgán, Námestie slobody 14, 971 01 Prievidza 1

Ing. Darina Mjartanová
vedúca odboru

Informatívna poznámka - tento dokument bol vytvorený elektronicky

Rozdeľovník k číslu OU-PD-OSZP-2024/000861-004

SUNNY PARADISE s.r.o., Golfová 2013/37, Prievidza
Slavomír Močiarik, Golfová ulica 2013/37, Prievidza-Prievidza II Píly
S.M. one s.r.o., Golfová 2013/37, Prievidza
Mesto Prievidza, Námestie slobody 14, 971 01 Prievidza 1
Stredoslovenská vodárenská spoločnosť, a.s., Partizánska cesta 5, 974 01 Banská Bystrica 1
Ing. Slávka Leitmannová, Cintorínska 32/42, Sebedražie, Prievidza
OKRESNÝ ÚRAD PRIEVIDZA, ODBOR STAROSTLIVOSTI O ŽIVOTNÉ PROSTREDIE, G. Švéniho 3H, 971 01, Prievidza
OKRESNÝ ÚRAD PRIEVIDZA, POZEMKOVÝ A LESNÝ ODBOR, G. Švéniho 3H, 971 01, Prievidza

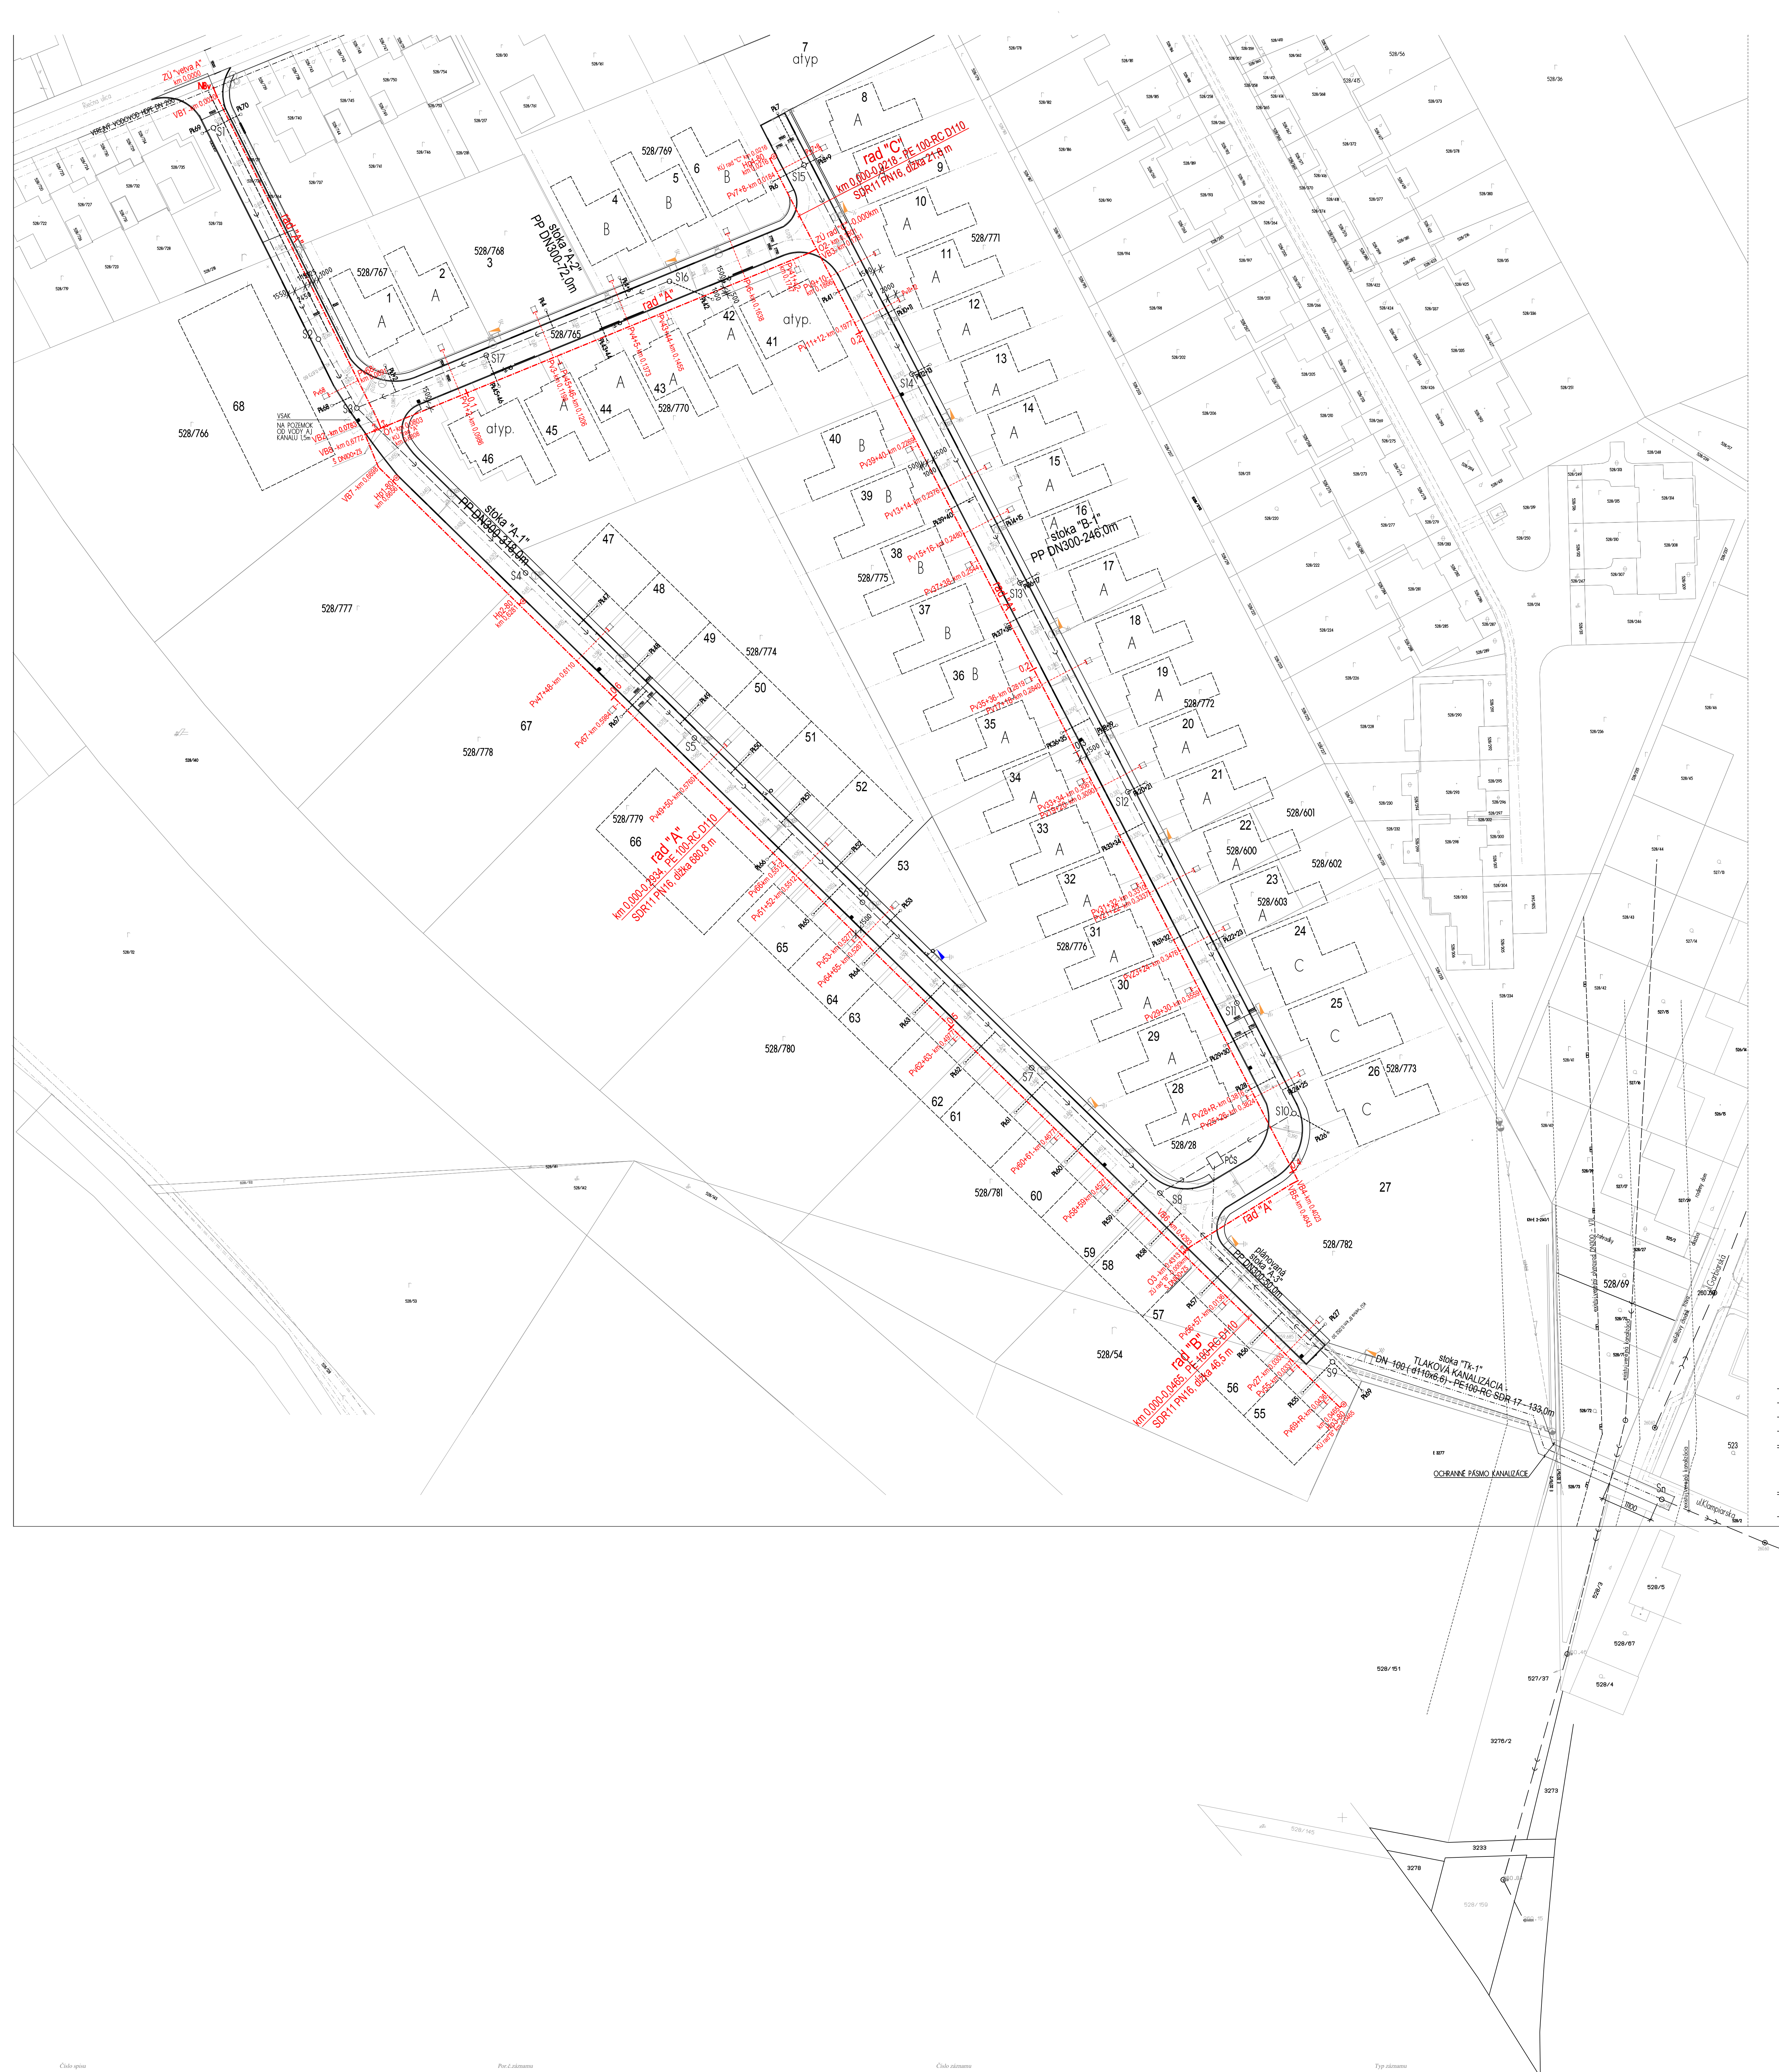

legenda.

- legenda:**
- VODOVODNÉ POTRUBIE Z RÖR Z POLYETYLENU HDPE 100-RC SDR 17 PN10 + SIGNALIZAČNÝ VODIČ ČYRÝ 6 mm² ŽELEZNÝ
- GRAVITÁCIA SPRÁŠKOVÁ KANALIZÁCIA Z KANALIZ. RÖR PP, PN 10, HLADKÝCH PRE VONKAJŠIU KANALIZÁCIU
- TUKOVÁ KANALIZÁCIA Z RÖR Z POLYETYLENU HDPE 100-RC SDR 17 PN10 + SIGNALIZAČNÝ VODIČ ČYRÝ 6 mm² ŽELEZNÝ
- H₂O-
S PODZEMNÝ HYDRANT DN80 – (krýtie poklopom 15 m)
- KANALIZAČNÁ REVÍZIA VODOTESNÁ SACHTA PŘEMERU 1000 mm PŘEFABRIKOVANÁ BETONOVÁ S LÁTKOVÝM POKLOPOM 400I (D 400) resp. PLASTOVÝ JAVÍN

poznámka.

- [illegible]

slávka
leitmannová

projektovanie technického, technologického
a energetického vybavenia stavieb

zodpovedný projektant : ing. slávka leitmannová

vypracoval : peter szegheo, ing. slávka leitmannová

investor : Sunny Paradise s.r.o., Golfova 2013/37, 971 01 Prievidza

miesto stavby : k.ú. Prievidza, ul. Riečna

projekt pre územné rozhodnutie

04 / 20

6 A

vodov

zelená lúka

rozšírenie verejného vodovodu

situac

$\gamma = 01$	miarka 1:5
---------------	------------

Registratúrne číslo záznamu: 0012887/2024

Vec: Zelená lúka - Rozšírenie verejného vodovodu - oznámenie o začatí vodoprávneho stavebného konania a upustenie od miestneho zisťovania a ústneho pojednávania

Parafa	Dátum/čas	Meno	Pozícia	Org.útvár	Funkcia	V zast.	Zastúpil	Poznámka
Schválené	04.03.2024 14:13	Mjartanová Darina, Ing.	vedúci	OU-PD-OSZP	vedúca odboru	Nie		