



•
• Podľa rozdeľovníka
•

Váš list číslo/zo dňa

Naše číslo

Vybavuje/linka

Ilava

OU-IL-OSZP-2024/000950-004

Ing. Mária Horečná/
0961225708

23. 05. 2024

Vec

VEREJNÁ VYHLÁŠKA

Oznámenie o začatí stavebného konania a nariadení ústneho pojednávania
-žiadosť o vydanie stavebného povolenia vodnej stavby

Stavebník Silvia Da Col Heisar s. r. o., Hviezdoslavova 1/116, 018 63 Ladce, IČO 50 322 290 v zastúpení Teplíčková Ivana – inžiniering, Sládkovičova 4268/25, 018 41 Dubnica nad Váhom, IČO 51 401 797 na základe priloženej plnej moci zo dňa 20. 04. 2022 podal dňa 30. 03. 2024 na Okresný úrad Ilava, odbor starostlivosti o životné prostredie žiadosť o vydanie stavebného povolenia na vodnú stavbu

„IBV HEISAR Ilava“

SO.2.1 Rozšírenie verejného vodovodu a prípojky,

SO.2.2 Rozšírenie verejnej kanalizácie a prípojky,

na pozemkoch KN-C parc. č. 2053/3, 2055/3 (list vlastníctva k danej nehnuteľnosti nezaložený, identifikovaný parcelou KN-E 5004), 2053/129, 2051/33, 2051/74, 2051/75, 2051/76, 2051/77, 2051/78, 2051/79, 2051/80, 2051/81, 2051/82

v katastrálnom území Ilava.

Dňa 07. 05. 2024 bolo na Okresný úrad Ilava, odbor starostlivosti o životné prostredie doručené doplnenie žiadosti a dňa 10. 05. 2024 bol uhradený platobný predpis M00-070524-3302 vystavený Okresným úradom Ilava, odborom starostlivosti o životné prostredie na zaplatenie správneho poplatku.

Dňom podania žiadosti bolo začaté stavebné konanie podľa § 60 zákona č. 50/1976 Zb. o územnom plánovaní a stavebnom poriadku v znení neskorších právnych predpisov (stavebný zákon) v súlade s § 73 zákona NR SR č. 364/2004 Z. z. o vodách a o zmene zákona Slovenskej národnej rady č. 372/1990 Zb. o priestupkoch v znení neskorších predpisov (vodný zákon) v platnom znení a v súlade s § 18 zákona č. 71/1967 Zb. o správnom konaní (správny poriadok) v znení neskorších právnych predpisov.

Územné rozhodnutie stavby vydalo mesto Ilava, Mierové námestie 16/31, 019 012 Ilava pod číslom spisu Č. j. 933/12894/2023-TS1-20 dňa 13. 11. 2023, právoplatnosť nadobudlo dňa 27. 12. 2023.

Stavba je podľa § 43a ods. 3 písm. g) stavebného zákona inžinierska stavba a podľa § 139 ods. 3 písm. e) stavebného zákona líniová stavba.

Projektovú dokumentáciu predmetnej stavby z 01/2024 vypracovala oprávnená osoba Ing. Jozef Stacho, autorizovaný stavebný inžinier 4834*I2.

Okresný úrad Ilava, odbor starostlivosti o životné prostredie, ako vecne a miestne príslušný orgán štátnej vodnej správy podľa § 5 zákona NR SR č. 525/2003 Z. z. o štátnej správe starostlivosti o životné prostredie a o zmene a doplnení niektorých zákonov v znení neskorších predpisov a podľa § 61 vodného zákona v platnom znení a ako špeciálny stavebný úrad podľa § 120 stavebného zákona oznamuje verejnou vyhláškou podľa § 73 vodného zákona a podľa § 61 ods. 4 stavebného zákona v súlade s § 18 ods. 3 správneho poriadku začatie stavebného konania dotknutým orgánom a účastníkom konania a súčasne k predloženej žiadosti nariaďuje ústne pojednávanie, ktoré sa uskutoční dňa

25. 06. 2024 (utorok) o 10:00 h

so stretnutím pozvaných na Okresnom úrade Ilava, M. námestie 81/18, Ilava, 1. poschodie, č. d. 207.

Okresný úrad Ilava, odbor starostlivosti o životné prostredie zároveň podľa § 61 ods. 2 stavebného zákona upúšťa od miestneho zisťovania, nakoľko sú mu dobre známe pomery staveniska a žiadosť poskytuje dostatočný podklad pre posúdenie navrhovanej stavby.

Okresný úrad Ilava, odbor starostlivosti o životné prostredie dáva účastníkom konania a zúčastneným osobám možnosť, aby sa pred vydaním rozhodnutia mohli vyjadriť k jeho podkladu i k spôsobu jeho zistenia, prípadne navrhnúť jeho doplnenie.

Účastníci konania a dotknuté orgány môžu do termínu ústneho pojednávania nahliadnuť do podkladov rozhodnutia na Okresnom úrade Ilava, odbore starostlivosti o životné prostredie, Mierové námestie 81/18, 019 01 Ilava (prízemie č. d. 9) a svoje námietky a pripomienky môžu uplatniť najneskoršie na ústnom pojednávaní, inak sa na ne neprihliadne. Na pripomienky a námietky, ktoré boli alebo mohli byť uplatnené v územnom konaní alebo pri prerokúvaní územného plánu zóny sa neprihliada.

Ak dotknutý orgán v určenej alebo predloženej lehote neoznámí svoje stanovisko, má sa za to, že so stavbou z hľadiska ním sledovaných záujmov súhlasí.

Na námietky, ktoré nebudú oznámené najneskôr na ústnom pojednávaní, sa neprihliadne.

Ak sa nechá niektorý z účastníkov konania zastupovať, predloží jeho zástupca splnomocnenie na zastupovanie.

Oznámenie sa doručí:

Účastníci konania:

1. Teplíková Ivana – inžiniering, Sládkovičova 4268/25, 018 41 Dubnica nad Váhom, IČO 51 401 797
2. Silvia Da Col Heisar, L. Štúra 373/6, 019 01 Ilava
3. KRAPS s.r.o., SNP 900/13, 019 01 Ilava, IČO 43 862 489
4. Slovenský pozemkový fond Bratislava, Búdkova 36, 817 15 Bratislava, IČO 17 335 345
5. Ing. Jozef Stacho, STAPROJEKT, s.r.o., Gen. L. Svobodu 1860/6, 927 05 Šaľa, IČO 44 104 251 (projektant)
6. verejnou vyhláškou vlastníkom susedných nehnuteľností
7. verejnou vyhláškou ostatným účastníkom konania, ktorých práva a právom chránené záujmy môžu byť stavbou dotknuté

Dotknuté organizácie a orgány štátnej správy:

1. Mesto Ilava, Mestský úrad, Mierové námestie 16/31, 019 01 Ilava, IČO 00 317 331
2. Považská vodárenská spoločnosť, a.s., Nová 133, 017 01 Považská Bystrica
3. Stredoslovenská distribučná, a. s., Pri Rajčianke 2927/8, 010 47 Žilina
4. Slovenský plynárenský priemysel – Distribúcia, a. s., Mlynské nivy 44/b, 825 11 Bratislava
5. Slovak Telekom, a. s., Bajkalská 28, 817 62 Bratislava
6. Orange Slovensko, a.s., Metodova 8, 821 08 Bratislava
7. Energotel, a.s., Miletičova č. 7, 821 08 Bratislava, IČO 35 785 217
8. O2 Slovakia, s.r.o., Einsteinova 24, 851 01 Bratislava – Petržalka, IČO 47 259 116
9. OTNS, a. s., Vajnorská 137, 831 04 Bratislava, IČO 46 881 239
10. Slovanet, a. s., Záhradnícka 151, 821 08 Bratislava, IČO 35 954 612
11. Krajský pamiatkový úrad Trenčín, K dolnej stanici 7282/20A, 911 01 Trenčín
12. Okresný úrad Trenčín, odbor cestnej dopravy a pozemných komunikácií, Hviezdoslavova 3, 911 49 Trenčín

13. Okresný úrad Trenčín, Pozemkový a lesný odbor, Hviezdoslavova 3, 911 49 Trenčín
14. Okresné riaditeľstvo Hasičského a záchranného zboru v Trenčíne, Jesenského 36, 911 01 Trenčín
15. Okresné riaditeľstvo policajného zboru v Trenčíne, Okresný dopravný inšpektorát, Kvetná 7, 911 00 Trenčín
16. ILFES, s.r.o., Štúrova 753/68, 019 01 Ilava, IČO 36 295 710
17. Ministerstvo obrany SR, Agentúra správy majetku, Detašované pracovisko Stred, ČSA 7, 974 31 Banská Bystrica
18. Okresný úrad Ilava, odbor starostlivosti o životné prostredie - odpadové hospodárstvo
19. Okresný úrad Ilava, odbor starostlivosti o životné prostredie - ochrana prírody a krajiny

Na vedomie:

20. Silvia Da Col Heisar s. r. o., Hviezdoslavova 1/116, 018 63 Ladce, IČO 50 322 290

Toto oznámenie má povahu verejnej vyhlášky a musí byť vyvesené po dobu 15 dní na úradnej tabuli mesta Ilava a Okresného úradu Ilava a jeho internetovej stránke a na centrálnej úradnej elektronickej tabuli (www.slovensko.sk). Posledný deň vyvesenia vyhlášky sa považuje za deň doručenia.

Vyvesené dňa:.....Zvesené dňa:.....

Pečiatka a podpis.....Pečiatka a podpis.....

Vyvesené na internete dňa:.....Zvesené na internete dňa:.....

Okresný úrad Ilava, odbor starostlivosti o životné prostredie žiada mesto Ilava o vyvesenie verejnej vyhlášky po dobu 15 dní na úradnej tabuli mesta Ilava a na jej internetovej stránke, po jej zvesení o vrátenie verejnej vyhlášky s vyznačením dátumov vyvesenia a zvesenia verejnej vyhlášky na Okresný úrad Ilava, Mierové námestie 81/18, 019 01 Ilava.

Na vedomie

Mesto Ilava (OVM), Mierové námestie 16, Ilava
Považská vodárenská spoločnosť, a.s., Nová 133, Považská Bystrica
Stredoslovenská distribučná, a.s., Pri Rajčianke 2927/8, 010 47 Žilina 1
SPP - Distribúcia a.s., Plátenická 2, 821 09 Bratislava 2
Slovak Telekom, a.s., Bajkalská 28, Bratislava
Orange Slovensko, a.s., Metodova 8, 821 08 Bratislava-Ružinov
Energotel,a.s., Miletičova 7, Bratislava-Ružinov, Bratislava II
O2 Slovakia, s.r.o., Einsteinova 24, 851 01 Bratislava-Petržalka
OTNS, a. s., Vajnorská 137, 831 04 Bratislava-Nové Mesto
Slovanet, a. s., Záhradnícka 151, 821 08 Bratislava-Ružinov
Krajský pamiatkový úrad Trenčín, K dolnej stanici 7282/20, 911 01 Trenčín 1
Okresný úrad Trenčín, odbor cestnej dopravy a pozemných komunikácií, Hviezdoslavova 3, 911 01 Trenčín 1
Okresný úrad Trenčín, Pozemkový a lesný odbor, Hviezdoslavova 3, 911 01 Trenčín 1
Okresné riaditeľstvo Hasičského a záchranného zboru v Trenčíne, Jesenského 36, 911 01 Trenčín 1
Okresné riaditeľstvo Policajného zboru v Trenčíne, Bratislavská 1021, 911 42 Trenčín 1
ILFES, s.r.o., Štúrova 753/68, 019 01 Ilava
Ministerstvo obrany SR, Agentúra správy majetku, Detašované pracovisko Stred, ČSA 7, 974 31 Banská Bystrica 1
Okresný úrad Ilava, odpadové hospodárstvo, Mierové námestie 81/18, 019 01 Ilava

Okresný úrad Ilava, ochrana prírody a krajiny, Mierové námestie 81/18, 019 01 Ilava
Silvia Da Col Heisar s.r.o., Hviezdoslavova 1/1, 018 63 Ladce


Ing. Vít Ondráš
vedúci odboru

Informatívna poznámka - tento dokument bol vytvorený elektronicky

Rozdeľovník k číslu OU-IL-OSZP-2024/000950-004

Mgr. Ivana Tepličková - inžiniering, Sládkovičova 4268, 018 41 Dubnica nad Váhom 1
Silvia Da Col Heisar, Ľ. Štúra 373/6, Ilava
KRAPS, s. r. o., SNP 900/13, 019 01 Ilava
Slovenský pozemkový fond, Búdková 36, 817 15 Bratislava-Staré Mesto
STAPROJEKT, s. r. o., Ing. Jozef Stacho, Gen. L. Svobodu 1860/6, 927 05 Šaľa 5
Národná agentúra pre sieťové a elektronické služby, Ulica Kollárova 543/8, Trnava



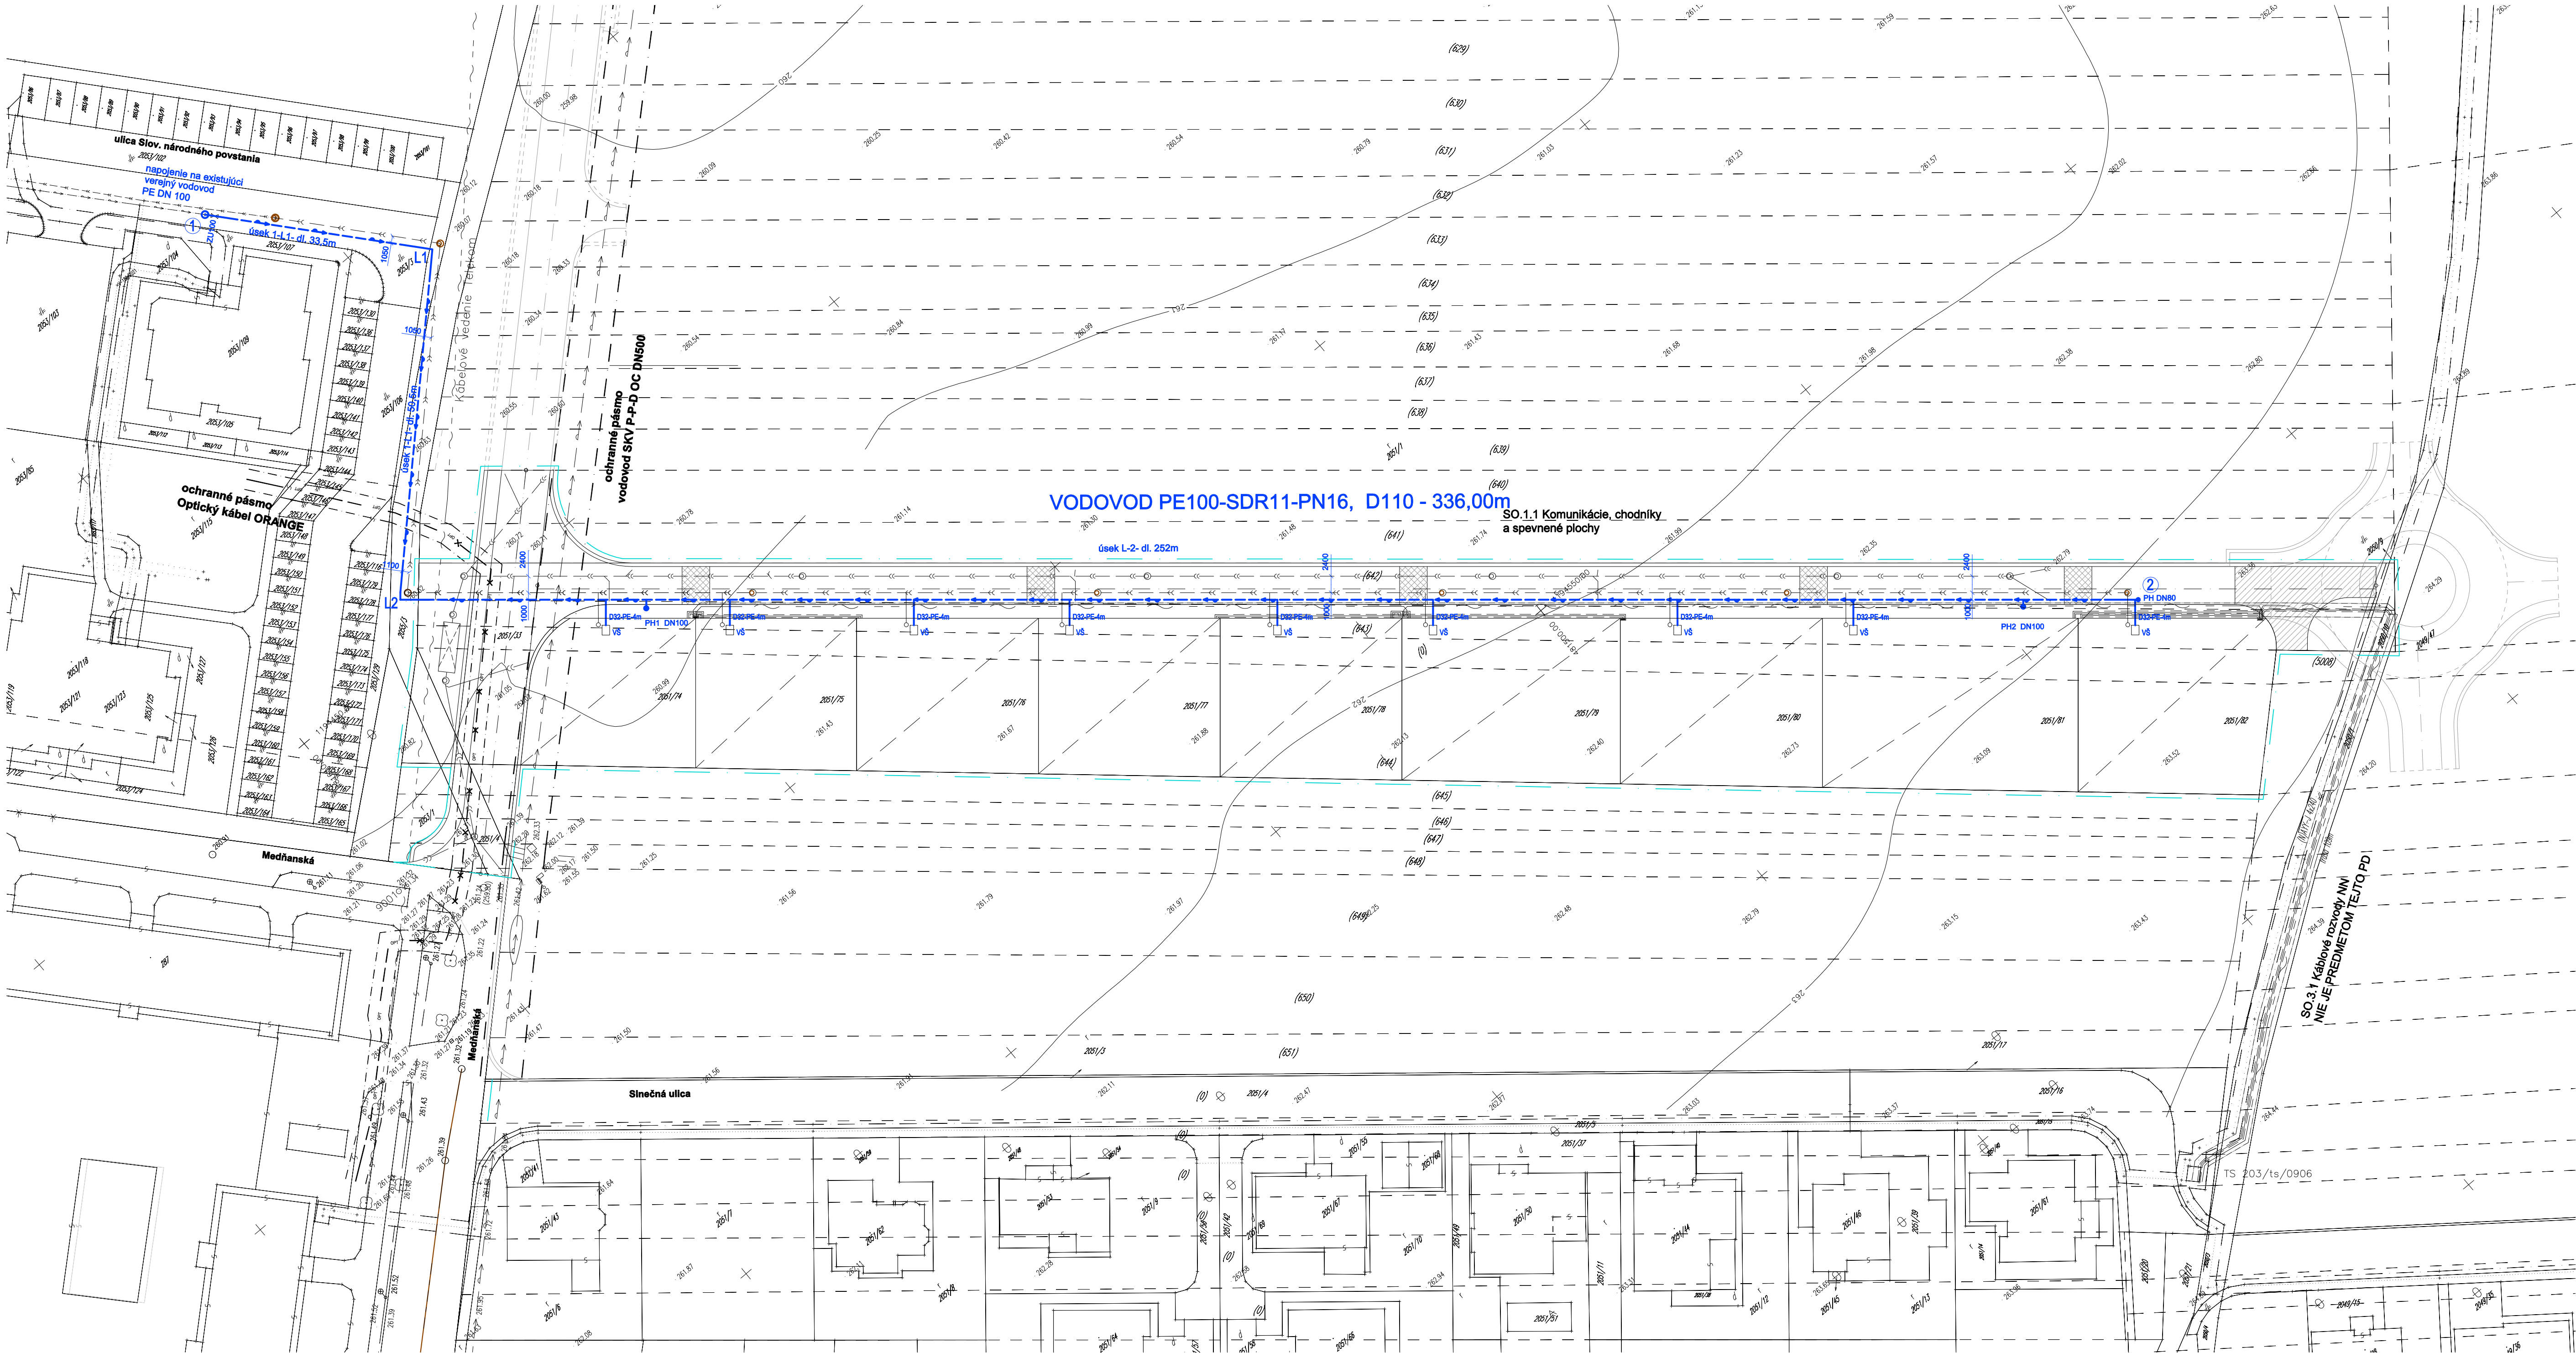

STAVEBNÉ OBJEKTY	
1	INŽINIERSKÉ OBJEKTY - KOMUNIKÁCIE A SPEVNENÉ PLOCHY
SO. 1. 1	Komunikácie, chodníky a spevnené plochy
2	INŽINIERSKÉ OBJEKTY - VONKAJŠIE POTRUBNÉ VEDENIA A VODOHOSPODÁRSKE OBJEKTY
SO. 2. 1	VODOVOD Rozšírenie verejného vodovodu a prípojky
SO. 2. 2	KANALIZÁCIA Rozšírenie verejnej kanalizácie a prípojky
SO. 2. 3	Dažďová kanalizácia
3	INŽINIERSKÉ OBJEKTY - KÁBLOVÉ VEDENIA
SO. 3. 2	Verejné osvetlenie
SO. 3. 4	Preložka káblového vedenia Orange

POZNÁMKY:

PRED ZAČATÍM ZEMNÝCH PRÁČ JE NUTNÉ VYTÝČENIE VŠETKÝCH EXISTUJÚCICH PODZEMNÝCH SIETÍ A VEDENÍ U ICH SPRÁVCOV
AKO AJ PRESNÉ VYTÝČENIE BODU NAPŮJENIA - HLBKU A POLOHU VODOVODU DN100
PRED ZAČATÍM ZEMNÝCH PRÁČ JE NUTNÉ VYTÝČENIE HLBKY EXISTUJÚCEHO VODOVODU DN800
OCHRANNÉ PÁSMO VODOVODU JE 1,8m OD OSI POTRUBIA NA OBEIDVE STRANY.

PRÍPOJKY VODOVODU SA PREDVÚ DIMENZIE DN32, materiál PE, SKLON min. 1‰
A BUDÚ UKONČENÉ NA POZEMKU 1m ZA HRANICOU POZEMKU VODOMERNOU ŠACHTOU
PRESNÁ POLOHA PRÍPOJOV SA MOŽE UPRESNIŤ ZMENIT PRI REAL. PRACÁCH PO DOHODE S INVESTOROM AL. PROJEKTANTOM.

LEGENDA

HRANICA PREČÍSLOVÁ ÚZEMIA

POZEMKY VO VLASTNOSTI

KOMUNIKÁCIA – betónový geotext

KOMUNIKÁCIA – betónové dielce

DOČASNE OBRAZISKO

CHODNÍK

KOLENÁ ZLIEV

INŽINIERSKÉ SIEŤE STAV

VODOVOD PE S 110

SP. SÚBŮVA KANALIZÁCIA PVC DN300

STL. PLYNOVOD PE D110

OPT. KÁBEL ORANGE

KÁBEL, TELUŽKA

OCHRANNÉ PÁSMO

Vodovod

Neutváraný vodovod HDPE100SDR11 pn16 D110

Neutváraný prípojky vody pre RD – PE D32

ODBER VODY DO ZÁHRADY SPRÁVY UCHŮZKY POLOPOM

PODZIEMNE PRÍPOJKY

1 2

ULOVIE BODY VODOVODU

UMIERNÉ BODY VODOVODU

VÝKONNÉ ŠACHTY NA POZEMKOV

Spieľkové kanalizácie

Neutvárané gravitačné spieľkové kanalizácie, potrubie PVC DN300

Neutvárané prípoje spieľkové kanalizácie, potrubie PVC DN150

Neutvárané rúčne šachty spieľkovej kanalizácie

Neutvárané dielce šachty na kanalizačnej prípoje

1 2

ULOVIE BODY KANALIZÁCIE

UMIERNÉ BODY KANALIZÁCIE

VÝKONNÉ ŠACHTY NA POZEMKOV

Dažďová kanalizácia

Neutvárané gravitačné dažďové, potrubie PVC DN200, 300

Neutvárané prípoje pre uloženie vopred kanalizácie, potrubie PVC DN200

Neutvárané rúčne šachty dažďovej kanalizácie

Neutvárané dielce šachty

Výkonné systémy vytvárané z Drebníkov

1 2

ULOVIE BODY KANALIZÁCIE

UMIERNÉ BODY KANALIZÁCIE

VÝKONNÉ ŠACHTY NA POZEMKOV

IBV HEISAR Ilava

Ilava, parc.č. C 2051/33, 74, 75, 76, 77, 78, 79, 80, 81, 82

C 2056/3, 2053/129, 2053/3

E 640, 641, 646, 646, 647, 648, 649

Objedávateľ

Stília Da Col Heisar s.r.o.

Hviezdoslavova ulica 1/116, 018 83 Ladce

Stupeň

Dokumentácia pre

stavebné povolenie

Časť

SO.2.1 Rozšírenie verejného vodovodu a

prípojky

Názov výkresu

Situácia

HIP

Ing. arch. M. Kostka

Zodp. projektant: Ing. J. Stacho

Vypracoval: Ing. J. Stacho

Dátum

01/2024

Mierka

1:500

Číslo výkresu

01

Revízia

Par. č.

OU-IL-OSZP-2024/000950-0005070/2024-P002

Doložka o autorizácii

Tento listinný rovnopis elektronického úradného dokumentu bol vyhotovený podľa vyhlášky č. 85/2018 Z. z. Úradu podpredsedu vlády Slovenskej republiky pre investície a informatizáciu z 12. marca 2018, ktorou sa ustanovujú podrobnosti o spôsobe vyhotovenia a náležitostiach listinného rovnopisu elektronického úradného dokumentu.

Údaje elektronického úradného dokumentu	
Názov:	[VEREJNÁ VYHLÁŠKA, Oznámenie o začatí stavebného konania a nariadení ústneho pojednávania , -žiadosť o vydanie stavebného povolenia vodnej stavby,]
Identifikátor:	OU-IL-OSZP-2024/000950-0005070/2024

Autorizácia elektronického úradného dokumentu	
Dokument autorizoval:	Vít Ondráš
Oprávnenie:	1109 Vedúci odboru okresného úradu
Zastupená osoba:	Ministerstvo vnútra Slovenskej republiky SK IČO 00151866
Spôsob autorizácie:	kvalifikovaný elektronický podpis vyhotovený s použitím mandátneho certifikátu s pripojenou kvalifikovanou elektronickou časovou pečiatkou
Deklarovaný dátum a čas autorizácie:	23.05.2024 13:59:05 časové pásmo +02:00
Dátum a čas vystavenia kvalifikovanej časovej pečiatky:	23.05.2024 13:59:16 časové pásmo +02:00
Označenie listov, na ktoré sa autorizácia vzťahuje:	OU-IL-OSZP-2024/000950-0005070/2024

Ostatné prílohy
Označenie listov príloh, ktoré nie sú platne autorizované alebo nie sú autorizované vôbec: OU-IL-OSZP-2024/000950-0005070/2024-P001, OU-IL-OSZP-2024/000950-0005070/2024-P002

Informácia o vyhotovení doložky o autorizácii	
Doložku vyhotovil:	Ing. Mária Horečná
Funkcia alebo pracovné zaradenie:	hlavný radca
Označenie orgánu verejnej moci:	Okresný úrad Ilava IČO: 00151866
Dátum vytvorenia doložky:	24.05.2024
Podpis a pečiatka:	