

● ●
● Podľa rozdeľovníka ●

Váš list číslo/zo dňa	Naše číslo	Vybavuje/linka	Ilava
	OU-IL-OSZP-2022/001509-002	Ing. Mária Horečná/ 0961225708	02. 08. 2022

Vec

VEREJNÁ VYHLÁŠKA

OZNÁMENIE o začatí stavebného konania a nariadení ústneho pojednávania
- žiadosť o vydanie stavebného povolenia vodnej stavby

Stavebník Mesto Nová Dubnica so sídlom Mestský úrad, Trenčianska 45/41, 018 51 Nová Dubnica, IČO 00 317 586 podal dňa 14. 07. 2022 na Okresný úrad Ilava, odbor starostlivosti o životné prostredie žiadosť o vydanie stavebného povolenia na vodnú stavbu

„Predĺženie miestnej komunikácie Ulica na Hlinách „I Etapa““
stavebné objekty
S.O. 04 - Rozšírenie vodovodu
S.O. 03 - Splašková kanalizácia

na pozemkoch KN-C parc. č. 442/1, 442/31, 486/23, 486/37, 486/34, 486/31, 486/28, 486/25, 486/43, 486/40, 486/45, 486/48 a 486/51 katastrálne územie Nová Dubnica.

Dňom podania žiadosti bolo začaté stavebné konanie podľa § 60 zákona č. 50/1976 Zb. o územnom plánovaní a stavebnom poriadku v znení neskorších právnych predpisov (stavebný zákon) v súlade s § 73 zákona NR SR č. 364/2004 Z. z. o vodách a o zmene zákona Slovenskej národnej rady č. 372/1990 Zb. o priestupkoch v znení neskorších predpisov (vodný zákon) v platnom znení a v súlade s § 18 zákona č. 71/1967 Zb. o správnom konaní (správny poriadok) v znení neskorších právnych predpisov.

Územné rozhodnutie stavby vydalo Mesto Dubnica nad Váhom, Bratislavská 434/9, 018 41 Dubnica nad Váhom, IČO 00 317 209 pod číslom spisu Č. j.: Výst. - 8505/2022-Lo, Spis: 3498/2021; 582/2022 dňa 19. 04. 2022, právoplatné dňa 27. 05. 2022.

Stavba je podľa § 43a ods. 3 písm. g) stavebného zákona inžinierska stavba a podľa § 139 ods. 3 písm. e) stavebného zákona líniová stavba.

S.O. 04 - Rozšírenie vodovodu

Stavba vodovodu rieši prívod pitnej a požiarnej vody pre plánovanú zástavbu 1 priemyselného objektu a 1 skladu. Vodovod je riešený ako rozšírenie verejného vodovodu. Pripojenie navrhovaného vodovodu na jestvujúci vodovodný rad HDPE 160 vedený v miestnej komunikácii bude realizované výrezom do jestvujúceho potrubia a odbočenie sa urobí liatinovým T-kusom DN150/150. Za T-kusom bude osadený posúvač liatinový DN150 s teleskopickou

zemnou súpravou. Na vodovodnom potrubí je navrhnutý 1 podzemný požiarny hydrant DN80 (kalník). Navrhovaný vodovodný rad - HDPE PE100 SDR17 d160 x 9,5 dĺžky 237,0 m

S.O. 03 - Splašková kanalizácia

Splašková kanalizácia bude odvádzať splaškové vody z 1 priemyselného objektu a 1 skladu. Pripojenie navrhovaného zberača na jestvujúci zberač splaškovej kanalizácie bude v mieste jestvujúcej revíziej šachty RŠ, ktorej dno sa vymení za sútokové. Celková dĺžka kanalizačného zberača PVC U300 SN10 je 98,5 m. Na zberači sú navrhnuté 4 kanalizačné revízie šachy betónové s vnútorným priemerom DN1000.

Okresný úrad Ilava, odbor starostlivosti o životné prostredie, ako vecne a miestne príslušný orgán štátnej vodnej správy podľa § 5 zákona NR SR č. 525/2003 Z. z. o štátnej správe starostlivosti o životné prostredie a o zmene a doplnení niektorých zákonov v znení neskorších predpisov a podľa § 61 vodného zákona v platnom znení a ako špeciálny stavebný úrad podľa § 120 stavebného zákona oznamuje verejnou vyhláškou podľa § 73 vodného zákona a podľa § 61 ods. 4 stavebného zákona v súlade s § 18 ods. 3 správneho poriadku začatie stavebného konania dotknutým orgánom a účastníkom konania a súčasne k predloženej žiadosti nariaďuje ústne pojednávanie, ktoré sa uskutoční dňa

21. 09. 2022 (streda) o 10:00 h

so stretnutím pozvaných na Okresnom úrade Ilava, M. námestie 81/18, Ilava, 1. poschodie, č. d. 207.

Okresný úrad Ilava, odbor starostlivosti o životné prostredie zároveň podľa § 61 ods. 2 stavebného zákona upúšťa od miestneho zisťovania, nakoľko sú mu dobre známe pomery staveniska a žiadosť poskytuje dostatočný podklad pre posúdenie navrhovanej stavby.

Okresný úrad Ilava, odbor starostlivosti o životné prostredie dáva účastníkom konania a zúčastneným osobám možnosť, aby sa pred vydaním rozhodnutia mohli vyjadriť k jeho podkladu i k spôsobu jeho zistenia, prípadne navrhnúť jeho doplnenie.

Účastníci konania a dotknuté orgány môžu do termínu ústneho pojednávania nahliadnuť do podkladov rozhodnutia na Okresnom úrade Ilava, odbore starostlivosti o životné prostredie, Mierové námestie 81/18, 019 01 Ilava (prízemie č. d. 9) a svoje námietky a pripomienky môžu uplatniť najneskoršie na ústnom pojednávaní, inak sa na ne neprihliadne. Na pripomienky a námietky, ktoré boli alebo mohli byť uplatnené v územnom konaní alebo pri prerokúvaní územného plánu zóny sa neprihliada.

Ak dotknutý orgán v určenej alebo predĺženej lehote neoznámí svoje stanovisko, má sa za to, že so stavbou z hľadiska ním sledovaných záujmov súhlasí.

Na námietky, ktoré nebudú oznámené najneskôr na ústnom pojednávaní, sa neprihliadne.

Ak sa nechá niektorý z účastníkov konania zastupovať, predloží jeho zástupca splnomocnenie na zastupovanie.

Oznámenie sa doručí:

Účastníci konania:

1. Mesto Nová Dubnica, Trenčianska 45/41, 018 51 Nová Dubnica, IČO 00 317 586 (stavebník)
2. Ing. Daniel Sádecký, S&K PROJECT s. r. o., Hliny 1412, 017 01 Považská Bystrica, IČO 51 703 785 (projektant)
3. Mesto Dubnica nad Váhom, Bratislavská 434/9, 018 41 Dubnica nad Váhom
4. immo development, s.r.o., Vazovova 7, 811 07 Bratislava, IČO 43 777 813
5. verejnou vyhláškou vlastníkom susedných nehnuteľností
6. verejnou vyhláškou ostatným účastníkom konania, ktorých práva a právom chránené záujmy môžu byť stavbou dotknuté

Dotknuté organizácie a orgány štátnej správy:

7. Mesto Dubnica nad Váhom, Bratislavská 434/9, 018 41 Dubnica nad Váhom
8. Považská vodárenská spoločnosť, a.s., Nová 133, 017 01 Považská Bystrica
9. Stredoslovenská distribučná, a. s., Pri Rajčianke 2927/8, 010 47 Žilina
10. Slovenský plynárenský priemysel – Distribúcia, a. s., Mlynské nivy 44/b, 825 11 Bratislava
11. Slovak Telekom, a. s., Bajkalská 28, 817 62 Bratislava
12. Orange Slovensko, a.s., Metodova 8, 821 08 Bratislava
13. SWAN, a. s., Landererova 12, 841 09 Bratislava - Staré Mesto, IČO 35 680 202

14. OTNS, a. s., Vajnorská 137, 831 04 Bratislava , IČO 46 881 239
15. UPC BROADBAND SLOVAKIA, s.r.o., Ševčenkova 36, 851 01 Bratislava, IČO 35 971 967
16. Krajský pamiatkový úrad Trenčín, K dolnej stanici 7282/20A, 911 01 Trenčín
17. Okresný úrad Trenčín, odbor cestnej dopravy a pozemných komunikácií, Hviezdoslavova 3, 911 49 Trenčín
18. Okresný úrad Trenčín, Pozemkový a lesný odbor, Hviezdoslavova 3, 911 49 Trenčín
19. Okresné riaditeľstvo Hasičského a záchranného zboru v Trenčíne, Jesenského 36, 911 01 Trenčín
20. Okresné riaditeľstvo policajného zboru v Trenčíne, Okresný dopravný inšpektorát, Kvetná 7, 911 00 Trenčín
21. Ministerstvo obrany SR, Agentúra správy majetku, Detašované pracovisko Stred, ČSA 7, 974 31 Banská Bystrica
22. Okresný úrad Ilava, odbor starostlivosti o životné prostredie – odpadové hospodárstvo
23. Okresný úrad Ilava, odbor starostlivosti o životné prostredie – ochrana prírody a krajiny

Doručenie verejnou vyhláškou sa vykoná tak, že sa písomnosť vyvesí po dobu 15 dní na úradnej tabuli mesta Nová Dubnica a Okresného úradu Ilava a jeho internetovej stránke. Posledný deň vyvesenia vyhlášky sa považuje za deň doručenia.

Vyvesené dňa:.....Zvesené dňa:.....

Pečiatka, podpis.....Pečiatka, podpis.....

Vyvesené na internete dňa:.....

Zvesené na internete dňa:.....

Okresný úrad Ilava, odbor starostlivosti o životné prostredie žiada mesto Dubnica nad Váhom o vyvesenie verejnej vyhlášky po dobu 15 dní na úradnej tabuli mesta Nová Dubnica a na jeho internetovej stránke a po jej zvesení o vrátenie verejnej vyhlášky s vyznačením dátumov vyvesenia a zvesenia verejnej vyhlášky na Okresný úrad Ilava, Mierové námestie 81/18, 019 01 Ilava.

Na vedomie


Považská vodárenská spoločnosť, a. s., Nová 133, 017 01 Považská Bystrica 1
 Stredoslovenská distribučná, a.s., Pri Rajčianke 2927/8, 010 47 Žilina 1
 SPP - Distribúcia a.s., Mlynské nivy 44/b, 825 11 Bratislava
 Slovak Telekom, a.s., Bajkalská, 817 62 Bratislava-Staré Mesto
 Orange Slovensko, a.s., Metodova 8, 821 08 Bratislava-Ružinov
 SWAN, a.s., Landererova 12, 811 09 Bratislava 1
 OTNS, a. s., Vajnorská 137, 831 04 Bratislava-Nové Mesto
 UPC BROADBAND SLOVAKIA, s.r.o., Ševčenkova, 851 01 Bratislava-Petržalka
 Krajský pamiatkový úrad Trenčín, K dolnej stanici 7282/20, 911 01 Trenčín 1
 Okresný úrad Trenčín, Odbor cestnej dopravy a pozemných komunikácií, Hviezdoslavova 0/3, 911 01 Trenčín 1
 Okresný úrad Trenčín, Pozemkový a lesný odbor, Hviezdoslavova 0/3, 911 01 Trenčín 1
 Okresné riaditeľstvo hasičského a záchranného zboru v Trenčíne, ORHZ, Jesenského 36, 911 01 Trenčín 1
 Okresné riaditeľstvo Policajného zboru v Trenčíne, ORPZ, Kvetná 7, 911 42 Trenčín 1
 Ministerstvo obrany SR, Agentúra správy majetku, ČSA 7, 974 01 Banská Bystrica 1
 Okresný úrad Ilava, Odbor starostlivosti o životné prostredie, odpadové hospodárstvo, Mierové námestie 81/18, 019 01 Ilava
 Okresný úrad Ilava, Odbor starostlivosti o životné prostredie, ochrana prírody a krajiny, Mierové námestie 81/18, 019 01 Ilava

Ing. Vít Ondráš
vedúci odboru

Informatívna poznámka - tento dokument bol vytvorený elektronicky

Rozdeľovník k číslu OU-IL-OSZP-2022/001509-002

Mesto Nová Dubnica (OVM), Trenčianska 45, Nová Dubnica, Ilava
S&K PROJECT s. r. o., Ing. Daniel Sádecký, Hliny 1412, 017 07 Považská Bystrica 7
Mesto Dubnica nad Váhom, Bratislavská 434/9, 018 41 Dubnica nad Váhom 1
immo development s.r.o., Vazovova 7, Bratislava
Národná agentúra pre sieťové a elektronické služby, Ulica Kollárova 543/8, Trnava

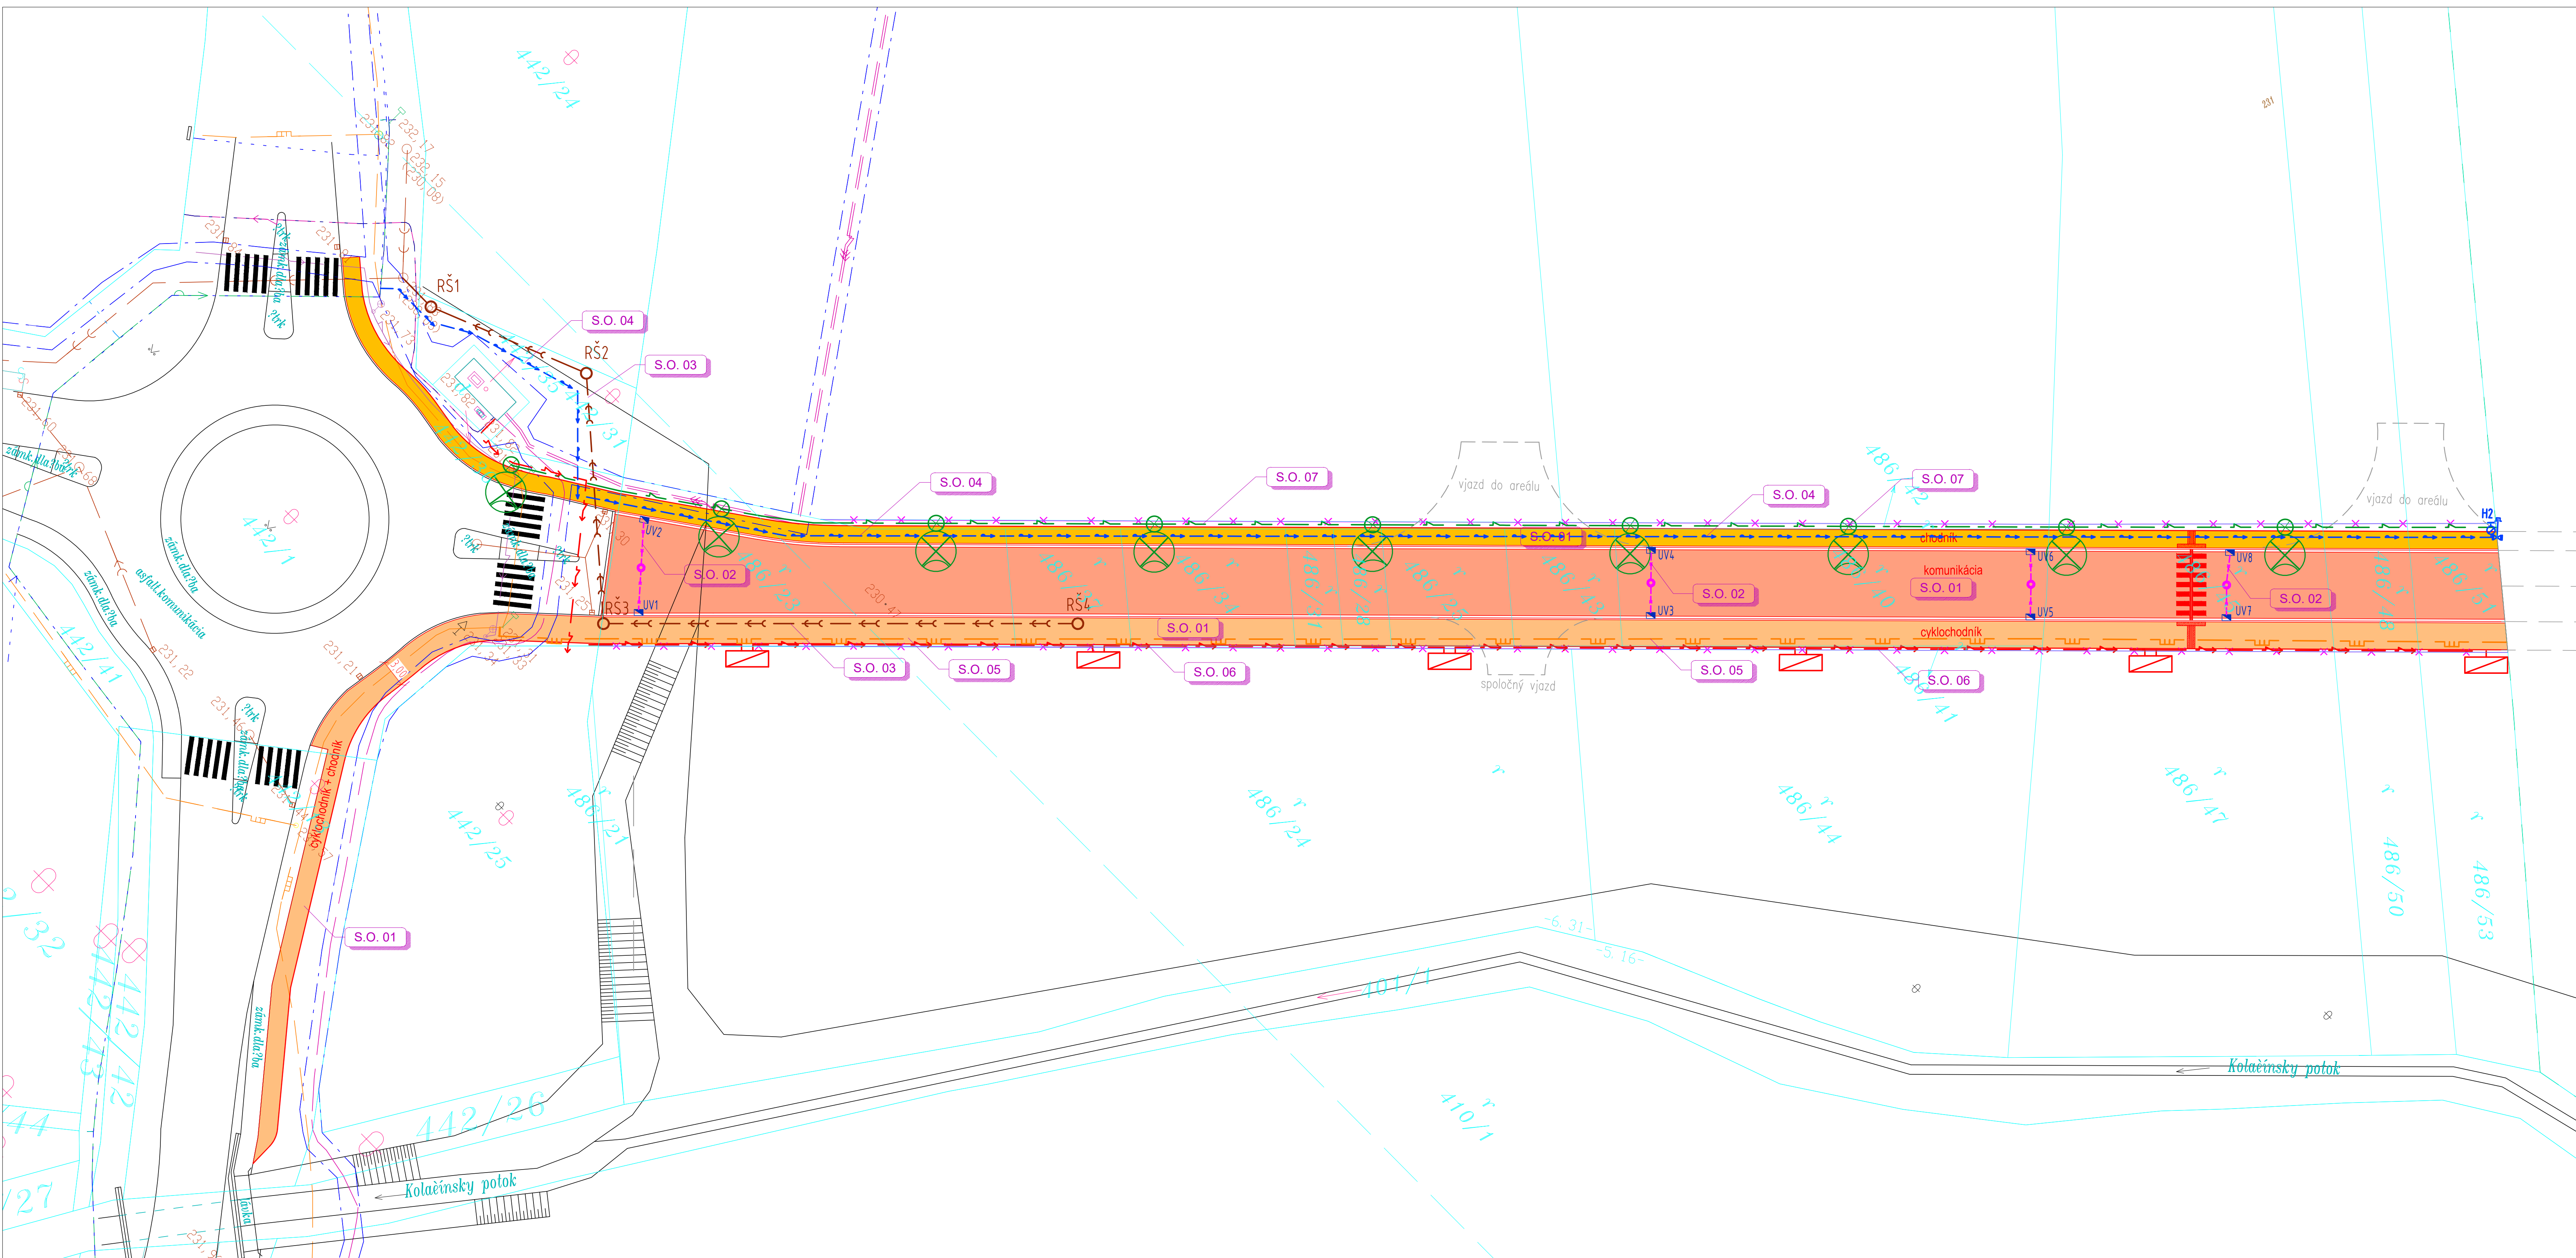

OBJEKTY:

- S.O. 01** Komunikácia a spevnené plochy
- S.O. 02** Dažďová kanalizácia
- S.O. 03** Splašková kanalizácia
- S.O. 04** Rozšírenie vodovodu
- S.O. 05** Rozšírenie plynovodu
- S.O. 06** Rozvody NN
- S.O. 07** Verejné osvetlenie

LEGENDA JESTVUJÚCICH INŽINIERSKÝCH SIETÍ:


- PODZEMNÉ NN VEDENIE
- PODZEMNÉ VN VEDENIE 2x22kV
- NN ROZVOD - VEREJNÉ OSVETLENIE
- JESTVUJÚCA SPLAŠKOVÁ KANALIZÁCIA
- JESTVUJÚCI ROZVOD VODY
- JESTVUJÚCI STL ROZVOD PLYNU
- JESTVUJÚCA DAŽĎOVÁ KANALIZÁCIA

LEGENDA NAVRHOVANÝCH INŽINIERSKÝCH SIETÍ:

- PODZEMNÉ NN VEDENIE
- NN ROZVOD - VEREJNÉ OSVETLENIE
- SPLAŠKOVÁ KANALIZÁCIA
- ROZVOD VODY
- PLYNOVOD
- DAŽĎOVÁ KANALIZÁCIA

POZNÁMKA:

- PRED ZAHÁJENÍM ZEMNÝCH PRÁČ VYTÝČÍ VŠETKY PODZEMNÉ SIETE.
- PODZEMNÉ SIETE SÚ ZAKRESLENÉ INFORMATÍVNE.
- V PRÍPADE, ŽE PRI ZEMNÝCH PRÁČACH BUDÚ PODZEMNÉ SIETE ODKRYTÉ, BUDE POTREBNÉ TIETO SIETE CHRÁNIŤ PODĽA POKYNOV ICH MAJITEĽOV.
- DODÁVATEĽ A INVEŠTOR MUSIA REŠPEKTOVAŤ VYJADRENIA JEDNOTLIVÝCH SPRÁVCOV INŽ. SIETÍ.
- PRI NAPÁJANÍ CHODNÍKOV NA KOMUNIKÁCIE OBRUBNÍK ZNÍŽÍŤ DO ÚROVNE NIVELETRY (BEZBARIEROVÝ PRECHOD)
- CHRÁNIČKY JE POTREBNÉ OSADIŤ PODĽA PROJEKTOV JEDNOTLIVÝCH INŽ. SIETÍ.

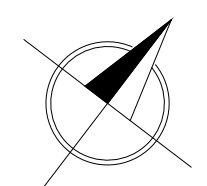

zodpovedný projektant dielu: ING. MARJÁN SANDANUS 	vypracoval: ING. MARTIN SANDANUS	hlavný projektant akcie: ING. MARTIN SANDANUS		S&K PROJECT s.r.o. Hliny 1412 01205 Poráčska Bystrica www.sk-projekt.sk info@sk-projekt.sk
	investor: mmo development, s.r.o., Vazovova 7, Bratislava, PSČ 01107, SR	názov: Predĺženie miestnej komunikácie Ulica na Hlinách „I. Eřapa“	stupeň PD: DSP	dátum: 03/2022
k.č. Nové Dabnice p.č. 442/1,1331; 486/23, 37,34,31,28,25,43,40,45,48,51,41,42	obsah: Koordinačná situácia	mierka: 1:300	diel: S.O.01 - S.O.07	ě výkresu: ě revízie ě kópie

Doložka o autorizácii

Tento listinný rovnopis elektronického úradného dokumentu bol vyhotovený podľa vyhlášky č. 85/2018 Z. z. Úradu podpredsedu vlády Slovenskej republiky pre investície a informatizáciu z 12. marca 2018, ktorou sa ustanovujú podrobnosti o spôsobe vyhotovenia a náležitostiach listinného rovnopisu elektronického úradného dokumentu.

Údaje elektronického úradného dokumentu

Názov: [VEREJNÁ VYHLÁŠKA, OZNÁMENIE o začatí stavebného konania a nariadení ústneho pojednávania , - žiadosť o vydanie stavebného povolenia vodnej stavby ,]
Identifikátor: OU-IL-OSZP-2022/001509-0007691/2022

Autorizácia elektronického úradného dokumentu

Dokument autorizoval: Vít Ondras
Oprávnenie: 1109 Veduci odboru okresneho uradu
Zastupovaná osoba: Okresny urad Ilava
Spôsob autorizácie: Kvalifikovaný mandátny certifikát
Dátum a čas autorizácie: 03.08.2022 10:05:12
Dátum a čas vystavenia časovej pečiatky: 03.08.2022 10:05:24
Označenie listov, na ktoré sa autorizácia vzťahuje:
OU-IL-OSZP-2022/001509-0007691/2022

Ostatné prílohy

Označenie listov príloh, ktoré nie sú platne autorizované alebo nie sú autorizované vôbec:
OU-IL-OSZP-2022/001509-0007691/2022-P001

Informácia o vyhotovení doložky o autorizácii

Doložku vyhotovil: Ing. Mária Horečná
Funkcia alebo pracovné zaradenie: hlavný radca
Označenie orgánu: Okresný úrad Ilava
IČO: 00151866
Dátum vytvorenia doložky: 03.08.2022
Podpis a pečiatka: