

Číslo spisu

OU-PU-OSZP-2023/000546-019

Púchov

08. 09. 2023



Rozhodnutie verejnou vyhláškou

Povolenie na uskutočnenie vodnej stavby podľa § 26 ods. (4) zákona č. 364/2004 Z. z. o vodách a o zmene zákona Slovenskej národnej rady č. 372/1990 Zb. o priestupkoch v znení neskorších predpisov (vodný zákon) a v súlade s § 66 zákona č. 50/76 Zb. o územnom plánovaní a stavebnom poriadku (stavebný zákon)

Popis konania / Účastníci konania

Žiadateľ: M-TINKER, s.r.o. so sídlom Dr. Clementisa 1825, 018 61 Beluša zastúpená Ing.arch. Róbert Šaradin, Projart plus, spol. s r.o. so sídlom Centrum 28/33, 017 01 Považská Bystrica

Obec Beluša, starosta obce, 018 61 Beluša

Účastníci konania sú oboznámení o začatí stavebného vodoprávneho konania verejnou vyhláškou:

- Vlastníci pozemkov dotknutých stavbou a vlastníci susedných pozemkov sú oboznámení o začatí stavebného vodoprávneho konania verejnou vyhláškou:

Obec Beluša, Farská 1045/6, 018 61 Beluša, KN-C č. 1979/1

Jana Lašová, M.R.Štefánika 1033/20, 018 61 Beluša, KN-C č. 2007/19, 2007/39, 2007/47

M-TINKER, s.r.o., Dr. Clementisa 1825, 018 61 Beluša, KN-C č. 2007/19, 2007/39, 2007-17, 2007/40-43

Rímskokatolícka cirkev - Farnosť Beluša, Farská 2304, 018 61 Beluša, KN-C č. 2007/19, 2007/39, 2007/18, 2007/51-53,

Ing.arch. Andrej Bednár, L. Štúra 16/22, 018 61 Beluša, KN-C č. 2007/19, 2007/39, 2007/44

Ing. Miloš Adamička, Belušské Slatiny 106/21, 018 61 Beluša, KN-C č. 2007/19, 2007/39, 2007/46

Mgr. Michaela Adamičková, Belušské Slatiny 106/21, 018 61 Beluša, KN-C č. 2007/19, 2007/39, 2007/46

Ivan Lašo, M.R.Štefánika 1033/20, 018 61 Beluša, KN-C č. 2007/19, 2007/39, 2007/48, 2007/49

Helena Ďurovcová, Slatinská 200/130, 018 61 Beluša, KN-C č. 2007/54

Imrich Kašlík, Továrenská 101/49, 020 01Púchov, KN-C č. 2007/54

Zuzana Kašlíková, Továrenská 101/49, 020 01Púchov, KN-C č. 2007/54

- Projektant: Ing. Bohuš Malík, Majakovského 1, 949 60 Nitra

Toto rozhodnutie má povahu verejnej vyhlášky a musí byť vyvesené po dobu 15 dní na úradnej tabuli obce Beluša, a iným spôsobom v mieste obvyklým, najmä v miestnej tlači, rozhlase, na úradnej tabuli správneho orgánu, ktorý písomnosť doručuje a webovej stránke príslušného stavebného úradu: <https://www.minv.sk/?okresne-urady-klientske-centra&urad=20&sekcia=uradna-tabula#popis>.

Zvesené a potvrdené oznámenie žiadame zaslať späť na Okresný úrad Púchov, odbor starostlivosti o životné prostredie. 15-deň vyvesenia je dňom doručenia.

Stavebný úrad oznámi stavebné povolenie rovnakým spôsobom ako začatie stavebného konania - § 69 ods. (1) a (2) stavebného zákona, § 73 ods. (9) vodného zákona. Účastníkom konania sa rozhodnutie doručí formou verejnej vyhlášky s výnimkou žiadateľa, správcu vodného toku, prípadne toho, kto podal námietky.

Vyvesené dňa: Zvesené dňa:

Odtlačok pečiatky a podpis orgánu, ktorý potvrdzuje zverejnenie oznámenia:

Výrok

Okresný úrad Púchov, odbor starostlivosti o životné prostredie v súlade s ustanovením § 5 zákona č. 525/2003 Z. z. o štátnej správe starostlivosti o životné prostredie a o zmene a doplnení niektorých zákonov ako príslušný orgán štátnej vodnej správy v zmysle § 61 písm. (a) a (c) a § 71 ods. (1) zákona č. 364/2004 Z. z. o vodách a o zmene zákona Slovenskej národnej rady č. 372/1990 Zb. o priestupkoch v znení neskorších predpisov (vodný zákon) v platnom znení (ďalej len vodný zákon) a súčasne ako špeciálny stavebný úrad v zmysle § 120 zákona č. 50/76 Zb. o územnom plánovaní a stavebnom poriadku (stavebný zákon) v platnom znení (ďalej len stavebný zákon), na základe žiadosti stavebníka, predloženého projektu stavby a výsledku ústneho pojednávania v y d á v a

STAVEBNÍKOVI: M-TINKER, s.r.o. so sídlom Dr. Clementisa 1825, 018 61 Beluša, IČO: 45927324
zastúpenej spoločnosťou Ing.arch. Róbert Šaradin, Projart plus, spol. s r.o. so sídlom Centrum 28/33, 017 01 Považská Bystrica

NA VODNÚ STAVBU: „SO 02 Vodovod, SO 03 Splašková kanalizácia“
ako súčasť stavby „Výstavba IBV + Technická infraštruktúra Záhumnie II“

POVOLENIE NA USKUTOČNENIE VODNEJ STAVBY podľa § 26 ods. (4) vodného zákona a v súlade s § 66 stavebného zákona v rozsahu projektovej dokumentácie:

SO 02 VODOVOD

SO 02.1 ROZŠÍRENIE VEREJNÉHO VODOVODU

Účel: zásobovanie navrhutej IBV (16 rodinných domov) pitnou vodou z verejného vodovodu z liatinových rúr D160 vo vlastníctve a prevádzke Považskej vodárenskej spoločnosti, a.s.

- potrubie HDPE-D110 SDR17 v dĺžke 365,0 m, na potrubí bude umiestnený vyhl'adávací vodič AY 6 mm2 a výstražná fólia

Objekty na vodovode:

- Podzemné hydranty 4ks DN80
- odbočenia pre pripojenie vodovodných prípojok

SO 03 SPLAŠKOVÁ KANALIZÁCIA

SO 03.1 ROZŠÍRENIE VEREJNEJ KANALIZÁCIE

Účel: odvádzanie odpadových vôd z IBV (16 rodinných domov) gravitačnou kanalizáciou do verejnej kanalizácie vo vlastníctve a prevádzke Považskej vodárenskej spoločnosti, a.s.

- Stoka „S“ - potrubie PP KG2000 DN300 SN10 v dĺžke 354,0 m

Objekty na kanalizácii:

- Revízne kanalizačné šachty 9 ks, prefabrikované DN1000, zložené zo železobetónových prefabrikovaných dielcov, šachtového dna a kanalizačných skruží, kónusov a prstencov a prekryté budú liatinovými poklopami so zaťažením D400 (bez odvetrania). Vstupy do šachiet vybavené poplastovanými stúpačkami.
- Odbočenia z verejnej kanalizácie pre kanalizačné prípojky.

Stavebné objekty budú vedené pozemkami: KN-C č. 1979/1, 2007/19 katastrálne územie Beluša, ktoré sú vo vlastníctve.

Pozemok KN-C č. 2007/19 je vo vlastníctve:

- Jana Lašová, M.R.Štefánika 1033/20, 018 61 Beluša,
- M-TINKER, s.r.o., Dr. Clementisa 1825, 018 61 Beluša,
- Rímskokatolícka cirkev - Farnosť Beluša, Farská 2304, 018 61 Beluša,
- Ing.arch. Andrej Bednár, L. Štúra 16/22, 018 61 Beluša,
- Ing. Miloš Adamička, Belušské Slatiny 106/21, 018 61 Beluša,
- Mgr. Michaela Adamičková, Belušské Slatiny 106/21, 018 61 Beluša,
- Ivan Lašo, M.R.Štefánika 1033/20, 018 61 Beluša.

Druh pozemku: orná pôda

Stavebník preukázal vzťah k pozemku na ktorom budú stavebné objekty vybudované zmluvou o budúcej zmluve o zriadení vecného bremena v prospech tretej osoby spísanou medzi stavebníkom a spoluvlastníkmi pozemku.

Pozemok KN-C č. 1979/1 je vo vlastníctve obce Beluša.

Druh pozemku: Zastavaná plocha a nádvorie.

Stavebník preukázal vzťah k pozemku na ktorom budú stavebné objekty vybudované zmluvou o uzavretí budúcej zmluvy o zriadení vecného bremena spísanou medzi stavebníkom a vlastníkom pozemku.

PRE USKUTOČŇOVANIE STAVBY SA URČUJÚ TIETO ZÁVÄZNÉ PODMIENKY:

1. Stavebníkom stavby bude M-TINKER, s.r.o. so sídlom Dr. Clementisa 1825, 018 61 Beluša, IČO: 45927324.
2. Stavba bude uskutočnená od nadobudnutia právoplatnosti stavebného povolenia do 31. decembra 2024.
3. Neoddeliteľnou súčasťou tohto rozhodnutia je projektová dokumentácia vypracovaná Ing. Tímotej Čápek, projektová dokumentácia pre stavebné povolenie je overená autorizovaným stavebným inžinierom Bohuš Malík, ev. č. 0873*Z*2-2, Majakovského 1, 949 60 Nitra.
4. Jedno pare overenej dokumentácie sa vracia stavebníkovi, druhé pare dokumentácie bude zaslané obci Beluša a tretie bude uložené vo vodohospodárskej evidencii.
5. Stavebné povolenie stráca platnosť, ak do dvoch rokov od nadobudnutia právoplatnosti stavba nebude začatá.
6. Povolenie sa vzťahuje na stavbu, ktorej základný popis je uvedený v predchádzajúcej časti rozhodnutia, a toto sa udeľuje na dobu odôvodnenia trvania stavby.
Prípadné zmeny nemožno urobiť bez predchádzajúceho povolenia príslušného špeciálneho stavebného úradu.
7. Stavba bude uskutočňovaná dodávateľsky. V termíne do 15 dní po určení zhotoviteľa je stavebník povinný oznámiť stavebnému úradu zhotoviteľa.
8. Stavbu a jej zmenu môže uskutočňovať len právnická osoba alebo fyzická osoba oprávnená na vykonávanie stavebných prác podľa osobitných predpisov a vedenie uskutočňovania stavby vykonáva stavbyvedúci.
Podľa § 46 d, ods. 2. stavebného zákona je stavbyvedúci povinný viesť o stavbe stavebný denník, ktorý musí byť prístupný oprávneným osobám.
9. Za súlad priestorovej polohy stavby s dokumentáciou overenou v stavebnom konaní zodpovedá oprávnená osoba v zmysle zákonných ustanovení. Doklady o vytýčení priestorovej polohy stavby predloží stavebník pri kolaudácii stavby.
10. Všetky inžinierske siete podzemné a nadzemné zakresliť do situácie vo vykonávacom projekte, aby nedošlo pri prácach ku ich poškodeniu. Pred začatím zemných prác zabezpečiť vytýčenie všetkých podzemných vedení na mieste jednotlivých objektov správcami inžinierskych sietí. Podmienky dané zástupcami dotknutých sietí žiadame dodržať.
11. Pri uskutočňovaní stavby je nutné dodržiavať všetky predpisy týkajúce sa bezpečnosti práce a technických zariadení, a dbať o ochranu zdravia osôb na stavenisku.
12. Pri uskutočňovaní stavby sa musia dodržiavať ustanovenia § 47-53 stavebného zákona upravujúce požiadavky na uskutočňovanie stavieb a príslušné technické normy a stanoviská dotknutých orgánov:

Okresný úrad Púchov, odbor starostlivosti o životné prostredie, štátna správa odpadového hospodárstva, list č.j. OU-PU-OSZP-2021/001410-002 zo dňa 8. septembra 2021:

1. s odpadmi, ktoré vzniknú počas realizácie stavby je potrebné nakladať v súlade so zákonom č. 79/2015 Z.z. o odpadoch a o zmene a doplnení niektorých zákonov a v súlade s predloženou projektovou dokumentáciou.
2. Vhodné odpady vyseparovať, uprednostniť zhodnotenie pred zneškodnením.
3. Odpady odovzdať oprávnenej osobe podľa zákona o odpadoch.

4. Vzniknuté odpady evidovať a zahrnúť do celoročného ohlásenia o vzniku odpadu a nakladaní s ním, ktoré je potrebné zaslať tunajšiemu úradu do 28. 2. za predchádzajúci rok, (povinnosť sa vzťahuje na držiteľa odpadu pri nakladaní ročne súhrnne s viac ako 50 kg nebezpečného odpadu a viac ako jednou tonou ostatného odpadu).
 5. Výkopová zemina môže byť použitá na úpravu terénu po ukončení stavby.
 6. Skladovanie výkopovej zeminy mimo miesta jej vzniku podlieha udeleniu súhlasu pre pôvodcu odpadu podľa zákona o odpadoch.
 7. V prípade použitia výkopovej zeminy na terénne úpravy na inom pozemku na ako vznikla, podlieha udeleniu súhlasu na využívanie odpadov na spätné zasypávanie.
 8. Stavebné práce vykonávať tak, aby nedošlo k nežiaducemu vplyvu na životné prostredie a k poškodzovaniu hmotného majetku.
 9. Po ukončení stavby žiadame predložiť druhy a množstvo odpadov vzniknutých pri výstavbe a predložiť doklady preukazujúce spôsob ich zhodnotenia, resp. zneškodnenia. Tunajší úrad dáva v súlade so zákonom o odpadoch vyjadrenie podľa § 99 ods. (1) písm. b) bod 5. k dokumentácii v kolaudačnom konaní.
- Upozorňujeme, že v súlade s § 77 ods. (2) zákona č. 79/2015 Z.z. o odpadoch, pôvodcom odpadov, ak ide o odpady vznikajúce pri stavebných prácach vykonávaných v sídle alebo mieste podnikania organizačnej zložky, alebo v inom mieste pôsobenia právnickej osoby alebo fyzickej osoby podnikateľa, je tá právnická osoba alebo fyzická osoba – podnikateľ, pre ktorú sa tieto práce v konečnom štádiu vykonávajú.

Okresný úrad Púchov, odbor starostlivosti o životné prostredie, štátna vodná správa, vyjadrenie č.j. OU-PU-OSZP-2021/001510-002 zo dňa 13. októbra 2021:

- Stavebník je povinný dodržať § 39 vodného zákona (zaobchádzanie so znečisťujúcimi látkami), ako aj Vyhlášku MŽP SR č. 200/2018 Z.z., ktorou sa ustanovujú podrobnosti o zaobchádzaní so znečisťujúcimi látkami, o náležitostiach havarijného plánu a o postupe pri riešení mimoriadneho zhoršenia vôd (ďalej len vyhláška).
- Napojenie na verejné siete, resp. rozšírenie verejných sietí je možné iba za súhlasu vlastníka, resp. prevádzkovateľa verejných sietí (verejný vodovod, verejná kanalizácia). Stavebník je povinný rešpektovať podmienky prevádzkovateľa verejného vodovodu a verejnej kanalizácie (kanalizačný poriadok), Považskej vodárenskej spoločnosti, a.s..
- Do verejnej kanalizácie môžu byť odvádzané len splaškové odpadové vody z jednotlivých rodinných domov, nie je možné do nej odvádzat' vody z povrchového odtoku.
- Stavebné objekty SO 02.1 Rozšírenie verejného vodovodu a SO 03.1 Rozšírenie verejnej kanalizácie spĺňajú charakter vodných stavieb v zmysle § 52 vodného zákona a podliehajú vydaniu stavebného povolenia v súlade s § 26 vodného zákona a § 66 zákona č. 50/76 Zb. o územnom plánovaní a stavebnom poriadku (stavebný zákon) v platnom znení (ďalej len stavebný zákon). Príslušným stavebným úradom pre vydanie stavebného povolenia je tunajší úrad. Súčasťou žiadosti pre vydanie stavebného povolenia sú predpísané náležitosti stanovené v § 8 vyhlášky č. 453/2000 Z.z., ktorou sa vykonávajú niektoré ustanovenia stavebného zákona. Jedným z podkladov pre vydanie stavebného povolenia je preukázanie právneho vzťahu k pozemkom, na ktorých bude vodná stavba vybudovaná.
- Vlastníkom verejného vodovodu a verejnej kanalizácie môže byť z dôvodu verejného záujmu iba právnická osoba so sídlom na území SR. Rozšírenie verejného vodovodu a rozšírenie verejnej kanalizácie môže prevádzkovať fyzická osoba alebo právnická osoba, ktorej bolo udelené živnostenské oprávnenie na prevádzkovanie verejných vodovodov alebo verejných kanalizácií v zmysle zákona č. 442/2002 Z.z. o verejných vodovodoch a verejných kanalizáciách a o zmene a doplnení zákona č. 276/2001 Z.z. o regulácii v sieťových odvetviach v znení neskorších predpisov.

Okresný úrad Považská Bystrica, pozemkový a lesný odbor, Centrum 1/1, 017 01 Považská Bystrica, stanovisko č.j. OÚ-PB-PLO1-2022/0008345-003 zo dňa 6. júla 2022:

1. Zabezpečiť základnú starostlivosť o poľnohospodársku pôdu, na ktorú bolo vydané toto stanovisko až do doby realizácie stavby najmä pred zaburinením pozemku a porastom samonáletom drevín.
2. Vykonať skrývku humusového horizontu pôdy, zabezpečiť jej hospodárne a účelné využitie na vylepšenie poľnohospodárskej pôdy.
3. Po realizácii výstavby, za účelom usporiadania evidencie druhov pozemkov v katastri nehnuteľností podľa § 3 ods. 2 zákona, požiadať o zmenu druhu poľnohospodárskeho pozemku na zastavanú plochu s predložením porealizačného geometrického plánu a tohto stanoviska. Zmenu druhu pozemku vykoná Okresný úrad Púchov, katastrálny odbor.

Považská vodárenská spoločnosť, a.s., Nová 133, 017 01 Považská Bystrica, vyjadrenie č.j. 7282/61/2022-CA zo dňa 18. júla 2022:

1. V miestnej komunikácii (pozemok KN-C par. č. 1979), v ulici Dr. Clementisa sa nachádza verejný vodovod PVC DN 160 mm, ktorý je v prevádzke Považskej vodárenskej spoločnosti a. s. (ďalej len PVS a. s.). Potrubie verejnej

kanalizácie Zberač AA - 3 PVC DN 400 mm, ktoré je v majetku obce Beluša, ale v prevádzke PVS a. s. vedie súkromnými pozemkami popri miestnej komunikácii.

2. Pred začatím stavebných prác žiadame inž. siete v správe PVS a. s. vytýčiť. Vytýčenie vykoná zástupca PVS a. s. na základe objednávky doručenej na stredisko služieb PVS a. s. Ing. Šebeňa č. t.0905 850 734.

3. Na základe vytýčenia žiadame dodržať STN 73 60 05 o priestorovom usporiadaní IS a v zmysle zákona č. 442/2002 Z. z. Zákon o verejných vodovodoch a verejných kanalizáciách a o zmene a doplnení zákona č. 276/2001 Z. z. o regulácii v sieťových odvetviach v platnom znení (ďalej len zákon o verejných vodovodoch a verejných kanalizáciách) aj ochranné pásmo verejného vodovodu. Upozorňujeme, že pri budovaní stavby a pri umiestnení iných súvisiacich stavieb pevne spojených so zemou, žiadame podľa § 19 ods. 2. a 5. zákona o verejných vodovodoch a verejných kanalizáciách v mieste mimo súvisle zastavaného územia obce alebo územia určeného na zastavanie (ďalej len „zastavané územie“) sa pásma ochrany vymedzujú zvislými plochami vedenými po oboch stranách vodovodného potrubia verejného vodovodu alebo potrubia stokovej siete verejnej kanalizácie vedenými od ich osi vo vodorovnej vzdialenosti:

a) 1,8 m pri verejnom vodovode a verejnej kanalizácii do priemeru 500 mm vrátane,

b) 3,0 m pri verejnom vodovode a verejnej kanalizácii nad priemer 500 mm.

4. Podľa § 19 ods. 5 vyššie citovaného zákona v pásme ochrany je zakázané vykonávať zemné práce, umiestňovať konštrukcie alebo iné zariadenia, ktoré obmedzujú prístup k verejnému vodovodu a verejnej kanalizácii, alebo ktoré by mohli ohroziť ich technický stav, vysádzať trvalé porasty, umiestňovať skládky, vykonávať terénne úpravy.

5. Podľa § 20 vyššie citovaného zákona, je vlastník alebo správca verejného vodovodu a verejnej kanalizácie oprávnený v nevyhnutnej miere vstupovať na cudzie pozemky za účelom kontroly, opráv a údržby verejného vodovodu a verejnej kanalizácie.

6. Rozšírenie verejného vodovodu a verejnej kanalizácie má podľa § 52 ods. 1 zákona č. 364/2004 Z. z. o vodách a o zmene zákona Slovenskej národnej rady č. 372/1990 Zb. o priestupkoch v znení neskorších predpisov (vodný zákon) v platnom znení (ďalej len vodný zákon) charakter vodnej stavby a preto je potrebné požiadať Okresný úrad Púchov, odbor starostlivosti o životné prostredie, úsek štátnej vodnej správy, ako špeciálny stavebný úrad o vydanie povolenia na vodnú stavbu podľa § 26 ods. 1 vodného zákona. To znamená, že na predmetné rozšírenie verejného vodovodu a verejnej kanalizácie bude vydané samostatné stavebné povolenie ako na vodné stavby.

7. Zásobovanie plánovanej výstavby IBV pitnou vodou môže byť riešené ako rozšírenie verejného vodovodu a odvádzanie splaškových OV z plánovanej IBV môže byť riešené ako rozšírenie verejnej kanalizácie.

8. Zásobovanie plánovanej výstavby 16 rodinných domov pitnou vodou je možné riešiť z potrubia verejného vodovodu PVC DN 160 mm ktoré je v prevádzke PVS a. s..

9. Pre rozšírenie verejného vodovodu a verejnej kanalizácie musia byť splnené podmienky PVS a. s. v súlade so zákonom o verejných vodovodoch a verejných kanalizácií. Z rozšírenia verejného vodovodu je možné budovať samostatné vodovodné prípojky s vodomernými šachtami a s meraním spotreby vody pre jednotlivé RD a z rozšírenia verejnej kanalizácie je možné budovať samostatné kanalizačné prípojky pre jednotlivé RD. Pre každý RD samostatne bude uzatvorená s PVS a. s. zmluva na dodávku pitnej vody z verejného vodovodu a odvádzanie splaškových OV do verejnej kanalizácie.

10. Navrhované rozšírenie verejného vodovodu a verejnej kanalizácie je vždy vlastníctvom vlastníka už vybudovaného verejného vodovodu a verejnej kanalizácie bez ohľadu na to, kto ich financuje. V zmysle § 120 zákona č. 40/1964 Zb. Občiansky zákonník v platnom znení, sa rozšírenie verejného vodovodu a verejnej kanalizácie považuje za súčasť hlavnej veci (už vybudovaného verejného vodovodu a verejnej kanalizácie), spolu s ktorou tvorí jeden celok. Súčasť veci (navrhované rozšírenie sa riadi právnym režimom hlavnej veci.

SO 02 Vodovod (SO 02. 1 Rozšírenie verejného vodovodu a SO 02. 2 Vodovodné prípojky)

11. Jestvujúci verejný vodovod PVC DN 160mm, na ktorý bude pripojené rozšírenie verejného vodovodu, je v majetku a v prevádzke PVS a. s..

12. Upozorňujeme, ak v prípade, že navrhované rozšírenie verejného vodovodu, bude po jeho vybudovaní, odovzdané do majetku a prevádzkovania PVS a. s., podľa § 3 zákona o verejných vodovodoch a verejných kanalizácií vlastníkom verejných vodovodov a verejných kanalizácií môže byť z dôvodu verejného záujmu len subjekt verejného práva (t.j. PVS a.s.). Ak výstavbu verejných vodovodov a verejných kanalizácií zabezpečujú právnické osoby, ktoré nie sú subjektmi verejného práva, podmienkou pre vydanie kolaudačného rozhodnutia je uzatvorenie zmluvy o prevode vlastníctva verejného vodovodu alebo verejnej kanalizácie medzi vlastníkom stavby a subjektom verejného práva (t.j. PVS a.s.). Na verejnom vodovode alebo verejnej kanalizácii nemôže vzniknúť vecné bremeno, záložné právo, ani práva s podobným obsahom a účinkami v prospech iného, ako subjektu verejného práva.

PRI BUDOVANÍ SO 02 VODOVOD ŽIADAME DODRŽAŤ:

- za miestom pripojenia na jestvujúci verejný vodovod umiestniť uzatváraciu armatúru so zemnou súpravou
- na konci rozšírenia verejného vodovodu osadiť podzemný hydrant

- hydranty žiadame označiť hydrantovou tyčkou a tabuľkou.
 - dodržať podmienku tlakových pomerov v mieste ukončenia vodovodu min. 0,25 MPa
 - nad vodovodné potrubie umiestniť vyhl'adávací vodič s prepojením na uzatváracie armatúry na konci a začiatku rozšírenia verejného vodovodu
 - na navrhovanom rozšírení vodovodu požadujeme použiť uzatváracie a ovládacie armatúry, hydranty v kvalite tvárna liatina s povrchovou protikoróznou úpravou. Odporúčame fy Juhomoravská armatúrka, HAWLE.
 - náklady spojené s prepojením exist. verejného vodovodu s navrhovaným rozšírením verejného vodovodu budú fakturované investorovi.
 - za miestom pripojenia na jestvujúci verejný vodovod umiestniť uzatváraciu armatúru so zemnou súpravou.
 - v najnižšom mieste navrhovaného vodovodného potrubia umiestniť hydrant - kalník, v najvyššom mieste hydrant - vzdušník.
 - dodržať podmienku tlakových pomerov v mieste ukončenia vodovodu min. 0,25 MPa.
 - nad vodovodné potrubie umiestniť vyhl'adávací vodič s prepojením na uzatváracie armatúry na konci a začiatku rozšírenia verejného vodovodu. Nakoľko predložená PD uvádza v mieste navrhovaného ukončenia vodovodu prevádzkový tlak 0,16 MPa, hydrant H2 v koncovom bode bude plniť len funkciu prevádzkovú a nie funkciu požiarného hydrantu.
 - pri realizácii podsypu, obsypu a tlakovej skúšky na rozšírenom vodovode bude prizvaný majster vodovodov a jeho prítomnosť žiadame zaznamenať v stavebnom denníku.
 - v rámci navrhovaného rozšírenia vodovodu budú súčasťou verejného vodovodu aj odbočenia pre pripojenie vodovodných prípojok. Vodovodné prípojky na stavebných pozemkoch žiadame ukončiť tak, aby vodomerné šachty pre jednotlivé RD boli umiestnené max. 10 m od miesta pripojenia na rozšírenú časť verejného vodovodu.
 - zemné uzatváracie armatúry na odbočeniach z rozšírenej časti verejného vodovodu pre pripojenie vodovodných prípojok (odbočovacia tvarovka, navrtávací pás) žiadame realizovať tesne za ukončením odbočenia, nie na jednotlivých stavebných pozemkoch.
 - vodovodné potrubie rozšírenej časti verejného vodovodu a potrubie vodovodných prípojok bude uložené v súlade so STN 75 54 01 čl. 31 do nezamrzajúcej hĺbky v závislosti od podlažia, t.j. najmenej 130 až 150 cm.
 - náklady spojené s prepojením verejného vodovodu a navrhovaného rozšírenia (vlastné prepoje navrhovaného potrubia na jestvujúci vodovod, vypustená pitná voda z verejného vodovodu, reorganizácia zásobovania pitnou vodou a pod.) budú fakturované investorovi.
 - navrhovaný vodovod žiadame trasovať v zelenom páse popri komunikácii alebo v krajnici miestnej komunikácie
 - vodovodné prípojky nebudú predmetom zmluvy o prevode hmotného majetku
13. Vzhľadom na to, že budúcim prevádzkovateľom navrhovaného rozšírenia verejného vodovodu bude PVS a. s. žiadame pri výstavbe vodovodu pozývať na kontrolné dni majstra vodovodov Beluša - pána Pagáča 0905 795 281 a jeho prítomnosť zaznamenať v stavebnom denníku.
- SO 03 Splašková kanalizácia (SO 03. 1. Rozšírenie verejnej kanalizácie a SO 03. 2 Kanalizačné prípojky gravitačné)
14. Z dôvodu, že verejná kanalizácia Zberač AA-3 PVC DN 400 mm, je vo vlastníctve obce Beluša a v prevádzke PVS a. s., je potrebný, na predmetné rozšírenie verejnej kanalizácie písomný súhlas vlastníka kanalizácie t. j. obce Beluša.
15. Investor je povinný pred vydaním stavebného povolenia na rozšírenú časť verejnej kanalizácie dohodnúť podmienky a spôsob jeho odovzdania s obcou Beluša.
16. Investor predmetného rozšírenia verejnej kanalizácie si vysporiada s vlastníkom verejnej kanalizácie t. j. s obcou Beluša, vlastnícke vzťahy vrátane nákladov na predmetné rozšírenie verejnej kanalizácie. Následne obec Beluša požiada PVS, a. s. o uzatvorenie Dodatku nájomnej zmluvy na prevádzkovanie rozšírenia verejnej kanalizácie, pred vydaním kolaudačného rozhodnutia.
17. PVS, a. s. ako prevádzkovateľ verejnej kanalizácie súhlasí s navrhovaným rozšírením verejnej kanalizácie.
- Rozšírenie verejnej kanalizácie
- kanalizačné revízne šachty DN 1000 žiadame umiestniť v max. vzdialenosti 50m a vždy v lomovom bode pri zmene smeru prúdenia
 - poklopy žiadame riešiť typu KASY triedy zaťaženia D 400 s KDB 65 poklopom z rámom liatinovým v triede zaťažiteľnosti do komunikácie
 - dodržať spádové pomery a rýchlosť prúdenia OV.
 - kanalizačné prípojky nebudú predmetom dodatku nájomnej zmluvy.
 - náklady spojené s prepojením exist. verejnej kanalizácie a navrhovaného rozšírenia kanalizácie budú fakturované investorovi.
 - kanalizačné prípojky realizovať odbočovacími tvarovkami. Na trase kanalizačnej prípojky musí byť osadená revízna šachta.

- po realizácii bude vykonaný monitoring vybudovaného kanalizačného potrubia (prehliadka tesnosti spojov, kanalizačných šachtí a spádových pomerov kamerovým zariadením).
- 18. Vzhľadom na to, že budúcim prevádzkovateľom navrhovaného rozšírenia verejnej kanalizácie bude PVS a. s. žiadame, pri výstavbe kanalizácie pozývať na kontrolné dni majstra kanalizácie - Ing. Čižmára č.t. 0905 795 591 a jeho prítomnosť zaznamenať v stavebnom denníku.
- 19. Upozorňujeme, že dažďové vody nemôžu byť zaústené do verejnej kanalizácie v prevádzke PVS a.s..
- 20. Podľa vlastníctva k navrhovanej komunikácii, investor zabezpečí zavkladovanie vecného bremena na tento pozemok v prospech vlastníka a prevádzkovateľa verejného vodovodu a verejnej kanalizácie (PVS, a. s.) na prechod rozšírenia verejného vodovodu a rozšírenia verejnej kanalizácie za účelom vstupu pri vykonávaní údržby, opráv pri poruchách a technického dohľadu verejného vodovodu.
- 21. V prípade prechodu rozšírenia verejného vodovodu a rozšírenia verejnej kanalizácie pozemkami iných vlastníkov ako investora, investor zabezpečí zavkladovanie vecných bremien aj na tieto pozemky na prechod rozšírenia verejného vodovodu a rozšírenia verejnej kanalizácie za účelom vstupu na pozemky pri vykonávaní údržby, opráv pri poruchách a technického dohľadu verejného vodovodu.
- 22. Zavkladovanie vecných bremien bude vykonané najneskôr do 15 dní po vydaní kolaudačného rozhodnutia o užívaní rozšírených častí verejného vodovodu a verejnej kanalizácie.
- 23. Vecné bremeno sa bude dotýkať len časti pozemkov a to presne v zmysle §19 ods. 2. a 5. zák. č. 442/2002 Z. z., ktorými sa stanovujú ochranné pásma verejných vodovodov a verejných kanalizácií.
- 24. Stavba rozšírenia verejného vodovodu a verejnej kanalizácie bude realizovaná dodávateľom s odbornou spôsobilosťou pre realizáciu vodných stavieb (podľa § 52 zákona č. 364/2004 Z. z. o vodách a o zmene zákona Slovenskej národnej rady č. 372/1990 Zb. o priestupkoch v znení neskorších predpisov (vodný zákon) v platnom znení).
- 25. V prípade, že žiadateľ, resp. investor s uvedenými podmienkami PVS, a. s. nebude súhlasiť, je povinný na vodovodnom potrubí (navrhnuté rozšírenie verejného vodovodu) za miestom pripojenia na jestvujúci verejný vodovod DN 160 vybudovať vo vzdialenosti max. 10 m nepriepustnú vodomernú šachtu s meraním množstva dodávanej pitnej vody združeným vodomermom WPV 50/20.
- 26. Investor bude povinný uzatvoriť s PVS, a. s. zmluvu na dodávku pitnej vody z verejného vodovodu a odvádzanie splaškových odpadových vôd do verejnej kanalizácie.

Navrhnuté rozšírenie verejného vodovodu a verejnej kanalizácie bude z pohľadu PVS, a. s. iba spoločnou vodovodnou a spoločnou kanalizačnou prípojkou.

27. Pri realizácii terénnych úprav, spevnených plôch, vjazdu, účelovej komunikácie, prístupovej komunikácie a parkovacích plôch v riešenom území v k. ú. Beluša, zachovať krytie existujúcich vedení verejných vodovodov a verejných kanalizácií, ktoré sú v prevádzke PVS a. s..

28. V zmysle § 27 ods. 4 zákona o verejných vodovodoch a verejných kanalizáciách Každý, kto vykonáva opravy, rekonštrukcie, terénne úpravy a iné stavebné práce, ktoré môžu mať vplyv na zariadenia verejného vodovodu alebo verejnej kanalizácie, je povinný po dohode s prevádzkovateľom vykonať neodkladne na svoje náklady prispôbenie poklopov, vstupov do šachtí, zasúvadlových uzáverov a iných objektov a zariadení verejného vodovodu alebo verejnej kanalizácie novému stavu. To znamená, že vodárenské poklopy na vodárenských zariadeniach, šachty na kanalizačnom potrubí osadiť v úrovni budúcej nivelety terénu.

29. Vyššie uvedené podmienky žiadame zakotviť v stavebnom povolení.

Zapísané v obchodnom registri Okresného súdu Trenčín, odd.: Sa, vl.č. 10421/R tel: +421 (0)42 432 17 23, 24 Slovenský plynárenský priemysel – distribúcia, Mlynská Nivy 44/b, 82511 Bratislava, vyjadrenie č.j. TD/NS/0447/2023/Kr zo dňa 15. júna 2023:

V záujmovom území sa nachádza/nachádzajú:

plynárenské zariadenie (technologický objekt): STL plynovod, STL pripojovací plynovod

ochranné pásmo plynárenského zariadenia: áno

bezpečnostné pásmo plynárenského zariadenia: áno

Orientačné znázornenie trasy plynárenského zariadenia/umiestnenia technologického objektu, (ďalej len „Orientačné znázornenie“) je prílohou tohto stanoviska.

Orientačné znázornenie má výhradne informatívny charakter a nenahrádza vytyčenie plynárenského zariadenia pre účely presného umiestnenia a/alebo realizácie stavby a/alebo výkonu iných činností.

SPP-D, ako prevádzkovateľ distribučnej siete, podľa ustanovení zákona č. 251/2012 Z.z. o energetike a o zmene a doplnení niektorých zákonov v znení neskorších predpisov (ďalej len „Zákon o energetike“): SÚHLASÍ s vydaním stavebného povolenia na vyššie uvedenú stavbu za dodržania nasledujúcich podmienok:

VŠEOBECNÉ PODMIENKY:

- Pred realizáciou zemných prác a/alebo pred začatím vykonávania iných činností je stavebník povinný požiadať SPP-D o vytýčenie existujúcich plynárenských zariadení prostredníctvom online formuláru zverejneného na webovom sídle SPP-D www.spD-distribucia.sk (časť E-služby),
- v záujme predchádzania poškodeniam plynárenských zariadení, ohrozeniu ich prevádzky a/alebo prevádzky distribučnej siete, SPP-D vykonáva vytyčovanie plynárenských zariadení do rozsahu 100 m bezplatne,
- stavebník je povinný oznámiť začatie prác v ochrannom pásme plynárenských zariadení prostredníctvom online formuláru zverejneného na webovom sídle SPP-D www.spp-distribucia.sk (časť E-služby) najneskôr 3 pracovné dni pred zahájením plánovaných prác. V prípade neoznámenia začatia prác upozorňujeme, že SPP-D môže podať podnet na Slovenskú obchodnú inšpekciu (SOI), ktorá je oprávnená za porušenie povinnosti v ochrannom a/alebo bezpečnostnom pásme plynárenského zariadenia uložiť podľa ustanovení Zákona o energetike pokutu vo výške 300,- € až 150 000,- €,
- stavebník je povinný zabezpečiť prístupnosť plynárenských zariadení počas realizácie činností z dôvodu potreby prevádzkovania plynárenských zariadení, najmä výkonu kontroly prevádzky, údržby a výkonu odborných prehliadok a odborných skúšok opráv, rekonštrukcie (obnovy) plynárenských zariadení,
- stavebník je povinný umožniť zástupcovi SPP-D vstup na stavenisko a výkon kontroly realizácie činností v ochrannom pásme plynárenských zariadení,
- stavebník je povinný realizovať zemné práce vo vzdialenosti menšej ako 1,00 m na každú stranu od obrysu nízkotlakého (ďalej ako „NTL“) plynovodu a stredotlakého (ďalej ako „STL“) plynovodu a vo vzdialenosti menšej ako 1,50 m od obrysu vysokotlakého (ďalej ako „VTL“) plynovodu, až po predchádzajúcom vytýčení týchto plynárenských zariadení, a to výhradne ručne, bez použitia strojových mechanizmov, so zvýšenou opatnosťou, za dodržania STN 73 3050, a to pokiaľ sa jedná o výkopové, ako aj bezvýkopové technológie,
- pred realizáciou akýchkoľvek prác vo vzdialenosti menšej ako 1,00 m na každú stranu od obrysu NTL plynovodu a STL plynovodu a vo vzdialenosti menšej ako 1,50 m od obrysu VTL plynovodu, iným spôsobom ako ručne, je stavebník povinný v mieste križovania s plynárenským zariadením (a ak ku križovaniu nedochádza, v mieste priblíženia k plynárenskému zariadeniu) obnažiť plynárenské zariadenie ručne kopanou kontrolnou sondou pre overenie priestorového uloženia plynárenského zariadenia a taktiež overenie priebehu trasy vrtacieho (resp. pretláčacieho) zariadenia, pričom technické parametre uvedenej sondy sú neoddeliteľnou prílohou tohto stanoviska,
- v prípade, ak zemné práce vo vzdialenosti menšej ako 1,00 m na každú stranu od obrysu NTL plynovodu a STL plynovodu nie je možné realizovať výhradne ručne alebo bezvýkopovou metódou s ručne kopanými kontrolnými sondami, stavebník je povinný predložiť SPP-D realizačnú projektovú dokumentáciu a vopred požiadať o stanovenie podmienok na vykonávanie takýchto prác,
- vykonávanie zemných prác bezvýkopovou metódou bez ručne kopaných kontrolných sond vo vzdialenosti menšej ako 1,50 m od obrysu VTL plynovodu je zakázané,
- ak pri zemných prácach dôjde k odkrytiu plynárenského zariadenia, stavebník je povinný kontaktovať pred zasypaním výkopu zástupcu SPP-D (p. BARAN Jozef, email: jozef.baran@spp-distribucia.sk) na vykonanie kontroly stavu obnaženého plynárenského zariadenia, podsypu a obsypu plynovodu a uloženia výstražnej fólie; výsledok kontroly bude zaznamenaný do stavebného denníka,
- prístup k akýmkoľvek technologickým zariadeniam SPP-D nie je povolený a manipulácia s nimi je prísne zakázaná, pokiaľ sa na tieto práce nevzťahuje vydané povolenie SPP-D,
- stavebník je povinný zabezpečiť odkryté plynovody, káble, ostatné inžinierske siete počas celej doby ich odkrytia proti poškodeniu,
- stavebník nesmie bez súhlasu SPP-D nad trasou plynovodu realizovať také terénne úpravy, ktoré by zmenili jeho doterajšie krytie a hĺbku uloženia, v prípade zmeny úrovne terénu požadujeme všetky zariadenia a poklopy plynárenských zariadení osadiť do novej úrovne terénu,
- každé poškodenie zariadenia SPP-D, vrátane poškodenia izolácie potrubia, musí byť ihneď ohlásené SPP-D na tel. č. 0850 111 727, nedodržanie tejto povinnosti môže viesť k vážnemu ohrozeniu života, zdravia a majetku verejnosti,
- upozorňujeme, že SPP-D môže pri všetkých prípadoch poškodenia plynárenských zariadení podať podnet na Slovenskú obchodnú inšpekciu (SOI), ktorá je oprávnená za porušenie povinnosti v ochrannom a/alebo bezpečnostnom pásme plynárenského zariadenia uložiť podľa ustanovení Zákona o energetike pokutu vo výške 300,- € až 150 000,- €, poškodením plynárenského zariadenia môže dôjsť aj k spáchaniu trestného činu všeobecného ohrozenia podľa § 284 a § 285, prípadne trestného činu poškodzovania a ohrozovania prevádzky všeobecne prospešného zariadenia podľa § 286, alebo § 288 zákona č. 300/2005 Z.z. Trestný zákon,
- stavebník je povinný pri realizácii stavby dodržiavať ustanovenia Zákona o energetike, Stavebného zákona a iných všeobecne záväzných právnych predpisov, ako aj podmienky uvedené v Zápise z vytýčenia plynárenských zariadení a taktiež ustanovenia Technických pravidiel pre plyn (TPP) najmä 702 01, 702 02,

- stavebník je povinný rešpektovať a zohľadniť existenciu plynárenských zariadení a/alebo ich ochranných a/alebo bezpečnostných pásiem,
- stavebník je povinný pri súbahu a križovaní navrhovaných vedení s existujúcimi plynárenskými zariadeniami dodržať minimálne odstupové vzdialenosti v zmysle STN 73 6005 a TPP 906 01,
- v zmysle § 79 Zákona o energetike stavebník nesmie bez súhlasu prevádzkovateľa distribučnej siete v ochrannom pásme plynárenských zariadení vykonávať činnosti ako ani umiestňovať stavby, kontrolné šachty, trvalé porasty a pod.,
- v zmysle § 80 Zákona o energetike stavebník nesmie bez súhlasu prevádzkovateľa distribučnej siete v bezpečnostnom pásme plynárenských zariadení umiestňovať stavby,

Osobitné podmienky: požadujeme dodržať podmienky k umiestneniu stavby v bezpečnostnom pásme plynárenského zariadenia ev.č. 4660/260423/NM/MK zo dňa 24.05.2023.

Upozornenie: Orientačné znázornenie nie je možné samostatne, t.j. bez tohto stanoviska, použiť.

Toto stanovisko reflektuje stav (existenciu plynárenských zariadení a ich ochranných a bezpečnostných pásiem) ku dňu jeho vydania.

Každú zmenu dokumentácie/umiestnenia stavby, ku ktorej dôjde po vydaní tohto stanoviska, je stavebník povinný prerokovať s SPP-D a požiadať SPP-D o vyjadrenie k navrhovanej zmene.

Stanovisko a podmienky v ňom stanovené sú platné v prípade, že návrh (žiadosť) na vydanie stavebného povolenia bude podaný najneskôr do 14. 6. 2024, ak stavebník túto lehotu zmešká, je povinný požiadať SPP-D o vydanie nového stanoviska.

SPP-D je v súlade s príslušnými právnymi predpismi oprávnená toto stanovisko zrušiť v prípade, ak dôjde k podstatnej zmene skutkových okolností, z ktorých SPP-D pri vydávaní tohto stanoviska vychádzala, alebo v prípade, ak dôjde k zmene ustanovení právnych predpisov, na základe ktorých bolo toto stanovisko vydané.

Stredoslovenská distribučná a.s., Pri Rajčianke 2927/8, 010 47 Žilina, list č.j. 202303-SP-0331-1 zo dňa 17. apríla 2023:

1. Existencia elektroenergetických zariadení v majetku SSD:

V predmetnej lokalite stavby sa nachádzajú elektroenergetické zariadenia v majetku SSD. Zakreslenú orientačnú trasu elektrických vedení v tejto lokalite Vám prikladáme na situačnom výkrese ako prílohu tohto vyjadrenia. Presnú trasu podzemných káblových vedení je potrebné vytýčiť v zmysle bodu 2.2. tohto vyjadrenia.

Dovoľujeme si Vás upozorniť, že v danej lokalite sa môžu nachádzať aj podzemné vedenia tretích osôb!

2. Všeobecné podmienky:

2.1 Toto vyjadrenie je možné použiť len pre účely územného konania, pre účely stavebného povolenia, ako aj pre účely ohlásenia drobnej stavby.

2.2 V zmysle stavebného zákona je pre určenie presnej trasy podzemných vedení potrebné fyzicky ju vytýčiť. Presnú trasu podzemných káblových vedení v majetku SSD Vám na základe objednávky smerovanej cez aplikáciu zverejnenú na internetovej stránke www.ssd.sk (sekcia Elektronické služby) vytýči určený pracovník strediska údržby SSD v danej lokalite.

2.3 Od energetických zariadení žiadame dodržať ochranné pásmo v zmysle zákona 251/2012 Z.z. a bezpečné vzdialenosti podľa príslušných noriem STN (VN vzdušné vedenie 22kV od krajného vodiča na každú stranu 10 metrov, VN zemné káblové vedenie a NN zemné káblové vedenie na každú stranu 1 meter), pričom pri NN vzdušných vedeniach požadujeme dodržať manipulačný technický priestor 1 meter od krajného vodiča NN vzdušného vedenia na každú stranu. Pri realizácii výkopových prác, žiadame neporušiť celistvosť uzemňovacej sústavy. Zároveň si Vás dovoľujeme upozorniť, že v danej lokalite sa môžu nachádzať aj podzemné vedenia tretích osôb.

2.4 V prípade súbahu a križovaní zemných káblových vedení žiadame dodržať manipulačný priestor min. 1 meter na každú stranu. V opačnom prípade pri opravách a rekonštrukciách našich zariadení nezodpovedáme za poškodenie Vášho zariadenia.

2.5 Pri manipulácii mechanizmami v blízkosti elektroenergetických zariadení SSD, ako aj pri prácach v ochrannom pásme v ich bezprostrednej blízkosti, je nevyhnutné dodržať všetky legislatívne opatrenia (vrátane ustanovení príslušných technických noriem) týkajúce sa bezpečností osôb, ochrany energetických zariadení a technického zhotovenia súbehov a križovaní.

2.6 V prípade akéhokoľvek poškodenia elektroenergetického zariadenia je túto skutočnosť pôvodca povinný neodkladne oznámiť na tel. číslo 0800 159 000.

2.7 Pred zahrnutím dotknutých energetických zariadení v majetku SSD musí realizátor prizvať zástupcu SSD z príslušného strediska údržby na kontrolu zariadenia, čo potvrdia buď v "Zápise o vytýčení podzemného el. vedenia" resp. zápisom do stavebného denníka.

2.8 Platnosť tohto vyjadrenia je 12 kalendárnych mesiacov od jeho vystavenia. Vyjadrenie stráca platnosť pri zmene údajov či podmienok, na základe ktorých bolo vydané (Zmena aktuálneho zaťaženia a technického stavu zapojenia distribučnej sústavy v danej lokalite, vstupných údajov, súvisiacej legislatívy a pod.).

Slovak Telekom, a.s. Bajkalská 28, 817 62 Bratislava, list č.j. 6612309560 zo dňa 4. apríla 2023:

Na základe Vašej žiadosti o vyjadrenie Vám Slovak Telekom, a.s. dáva nasledovné stanovisko, pre vyznačené záujmové územie dôjde do styku so sieťami elektronických komunikácií (ďalej len SEK) spoločností Slovak Telekom, a.s. a/alebo DIGI SLOVAKIA, s.r.o..

Slovak Telekom a.s. a DIGI SLOVAKIA, s.r.o. požadujú zahrnúť do podmienok určených stavebným úradom pre vydanie rozhodnutia o umiestnení stavby alebo stavebného povolenia Všeobecné podmienky ochrany SEK, ktoré sú neoddeliteľnou súčasťou tohto stanoviska. Zároveň je stavebník povinný rešpektovať nasledovné:

1. Existujúce zariadenia sú chránené ochranným pásmom (§ 23 zákona č. 452/2021 Z. z.) a zároveň je potrebné dodržať ustanovenie (§ 108 zákona č. 452/2021 Z. z. o ochrane proti rušeniu.

2. Vyjadrenie stráca platnosť uplynutím doby platnosti uvedenej vyššie vo vyjadrení, v prípade zmeny polygónu, dôvodu žiadosti, účelu žiadosti, v prípade ak uvedené parcelné číslo v žiadosti nezodpovedá vyznačenému polygónu alebo ak si stavebník nesplní povinnosť podľa bodu 3.

3. Stavebník alebo ním poverená osoba je povinná v prípade ak zistil, že jeho zámer, pre ktorý podal uvedenú žiadosť je v kolízii so SEK Slovak Telekom, a.s. a/alebo DIGI SLOVAKIA, s.r.o. alebo zasahuje do ochranného pásma týchto sietí (najneskôr pred spracovaním projektovej dokumentácie stavby), vyzvať spoločnosť Slovak Telekom, a.s. na stanovenie konkrétnych podmienok ochrany alebo preloženia SEK prostredníctvom zamestnanca spoločnosti povereného správou sietí:

Peter Blaho, peter.blaho@telekom.sk, +421465432144.

4. V zmysle § 21 ods. 12 zákona č. 452/2021 Z.z. o elektronických komunikáciách sa do projektu stavby musí zakresliť priebeh všetkých zariadení v mieste stavby. Za splnenie tejto povinnosti zodpovedá projektant.

5. Zároveň upozorňujeme stavebníka, že v zmysle (§ 24 zákona č. 452/2021 Z.z. je potrebné uzavrieť dohodu o podmienkach prekládky telekomunikačných vedení s vlastníkom dotknutých SEK.. Bez uzavretia dohody nie je možné preložiť zrealizovať prekládku SEK.

6. Upozorňujeme žiadateľa, že v textovej časti vykonávacieho projektu musí figurovať podmienka spoločnosti Slovak Telekom, a.s. a DIGI SLOVAKIA, s.r.o. o zákaze zriaďovania skládok materiálu a zriaďovania stavebných dvorov počas výstavby na existujúcich podzemných kábloch a projektovaných trasách prekládok podzemných telekomunikačných vedení a zaradení.

7. V prípade ak na Vami definovanom území v žiadosti o vyjadrenie sa nachádza nadzemná telekomunikačná sieť, ktorá je vo vlastníctve Slovak Telekom, a.s. a/alebo DIGI SLOVAKIA, s.r.o., je potrebné zo strany žiadateľa zabezpečiť nadzemnú sieť proti poškodeniu alebo narušeniu ochranného pásma.

8. Nedodržanie vyššie uvedených podmienok ochrany zariadení je porušením povinností podľa (§ 23 zákona č. 452/2021 Z.z. o elektronických komunikáciách v platnom znení.

9. V prípade, že žiadateľ bude so zemnými prácami alebo činnosťou z akýchkoľvek dôvodov pokračovať po tom, ako vydané vyjadrenie stratí platnosť, je povinný zastaviť zemné práce a požiadať o nové vyjadrenie.

Pred realizáciou výkopových prác je stavebník povinný požiadať o vytýčenie polohy SEK spoločností Slovak Telekom, a.s. a DIGI SLOVAKIA, s.r.o. na povrchu terénu. Vzhľadom k tomu, že na Vašom záujmovom území sa môžu nachádzať zariadenia iných prevádzkovateľov, ako sú napr. rádiové zariadenia, rádiové trasy, televízne káblové rozvody, týmto upozorňujeme žiadateľa na povinnosť vyžiadať si obdobné vyjadrenie od prevádzkovateľov týchto zariadení.

10. Vytýčenie polohy SEK spoločnosti Slovak Telekom a.s. a DIGI SLOVAKIA, s.r.o. na povrchu terénu vykoná Slovak Telekom, a.s. základe objednávky zadanej cez internetovú aplikáciu na stránke: <https://www.telekom.sk/vyjadrenia>

Vytýčenie bude zrealizované do troch týždňov od podania objednávky.

11. Stavebník alebo ním poverená osoba je povinná bez ohľadu na vyššie uvedené body dodržať pri svojej činnosti aj Všeobecné podmienky ochrany SEK, ktoré tvoria prílohu tohto vyjadrenia.

12. Žiadateľ môže vyjadrenie použiť iba pre účel, pre ktorý mu bolo vystavené. Okrem použitia pre účel konaní podľa stavebného zákona a následnej realizácie výstavby, žiadateľ nie je oprávnený poskytnuté informácie a dáta ďalej rozširovať, prenajímať alebo využívať bez súhlasu spoločnosti Slovak Telekom, a.s.

13. Žiadateľa zároveň upozorňujeme, že v prípade ak plánuje napojiť nehnuteľnosť na verejnú elektronickú komunikačnú sieť úložným vedením, je potrebné do projektu pre územné rozhodnutie doplniť aj telekomunikačnú prípojku.

14. Poskytovateľ negarantuje geodetickú presnosť poskytnutých dát, Poskytnutie dát v elektronickej forme nezbavuje žiadateľa povinnosti požiadať o vytýčenie.

Všeobecné podmienky ochrany SEK

1. V prípade, že zámer stavebníka, pre ktorý podal uvedenú žiadosť, je v kolízii so SEK Slovak Telekom, a.s. a/ alebo DIGI SLOVAKIA, s.r.o. alebo zasahuje do ochranného pásma týchto sietí, je stavebník po konzultácii so zamestnancom Slovak Telekom, a.s. povinný zabezpečiť:

- Ochranu alebo preloženie sietí v zmysle konkrétnych podmienok určených zamestnancom Slovak Telekom, a.s.
 - Vypracovanie projektovej dokumentácie v prípade potreby premiestnenia telekomunikačného vedenia
 - Odsúhlasenie projektovej dokumentácie v prípade potreby premiestnenia telekomunikačného vedenia
- V lokalite predmetu Vašej žiadosti je oprávnený vykonávať práce súvisiace s preložením sietí (alebo vybudovaním telekomunikačnej prípojky) iba zmluvný partner: Ladislav Hrádil, hradil@suptel.sk, 0907 777474

UPOZORNENIE: V káblovej ryhe sa môže nachádzať viac zariadení (káble, potrubia) s rôznou funkčnosťou.

2. Pri akýchkoľvek prácach, ktorými môžu byť ohrozené alebo poškodené zariadenia, je žiadateľ povinný vykonať všetky objektívne účinné ochranné opatrenia tým, že zabezpečí:

- Pred začatím zemných prác vytýčenie a vyznačenie polohy zariadení priamo na povrchu terénu,
- Preukázateľné oboznámenie zamestnancov, ktorí budú vykonávať zemné práce, s vytýčenou a vyznačenou polohou tohto zariadenia a tiež s podmienkami, ktoré boli na jeho ochranu stanovené,
- Upozornenie zamestnancov vykonávajúcich zemné práce na možnú polohovú odchýlku ± 30 cm skutočného uloženia vedenia alebo zariadenia od vyznačenej polohy na povrchu terénu,
- Upozornenie zamestnancov, aby pri prácach v miestach výskytu vedení a zariadení pracovali s najväčšou opatrnosťou a bezpodmienečne nepoužívali nevhodné náradie (napr. hľbiace stroje)
- Aby boli odkryté zariadenia riadne zabezpečené proti akémukoľvek ohrozeniu, krádeži a poškodeniu vo vzdialenosti 1,5 m na každú stranu od vyznačenej polohy zariadenia
- Zhutnenie zeminy pod káblami pred jeho zakrytím (zasypaním)
- Bezodkladné oznámenie každého poškodenia zariadenia na telefónne číslo 0800123777
- Overenie výškového uloženia zariadenia ručnými sondami (z dôvodu, že spoločnosť Slovak Telekom, a.s. a DIGI SLOVAKIA, s.r.o. nezodpovedajú za zmeny priestorového uloženia zariadenia vykonané bez ich vedomia)

UPOZORNENIE: V prípade, že počas výstavby je potrebné zvýšiť, alebo znížiť krytie tel. káblov je toto možné vykonať len so súhlasom povereného zamestnanca ST.

3. V prípade požiadavky napojenia lokality, resp. objektu, na VSST (verejná sieť ST) je potrebné si podať žiadosť o určenie bodu napojenia, (www.telekom.sk).

4. Žiadame dodržať platné predpisy podľa STN 73 6005 pre priestorovú úpravu vedení v plnom rozsahu.

Michlovský, spol. s r.o. Letná 796/9, 921 01 Piešťany, vyjadrenie BA-1134 2023 zo dňa 4. apríla 2023 o existencii PTZ - Orange Slovensko a.s.:

Nedôjde ku stretu PTZ prevádzkovateľa Orange Slovensko a.s. Metodova 8, 821 08 Bratislava.

Existujúce PTZ sú chránené ochranným pásmom. V káblovej ryhe sú uložené HDPE trubky, optické káble a spojky rôznej funkčnosti. Údaje o technickom stave a počte HDPE poskytneme po zdôvodnenej potrebe pri vytýčení trasy. Pri projektovaní stavieb dodržať priestorovú normu STN 736005 a ustanovenia zákona o elektronických komunikáciách č. 452/2021 Z.z. o ochrane sietí a zariadení. Pri krížení sietí, tesných súbehoch, pri budovaní nových komunikácií a spevnených plôch pokiaľ nedochádza k prekládke, optickú trasu mechanicky chrániť žľabovaním. Všetky vynútené práce výstavbou na ochrane TKZ a prekládky trasy riešiť samostatným projektom odsúhlaseným správcou PTZ Orange Slovensko, a.s.. Mechanická ochrana a prekládka budú realizované v plnej výške na náklady investora. Realizáciu prekládky PTZ Orange vykoná na základe územného rozhodnutia a "Zmluvy o preložke" so spoločnosťou Orange Slovensko a.s. nim poverená servisná organizácia. Zahájenie stavebných prác v ochrannom pásme optickej trasy oznámiť správcovi PTZ.

Upozorňujeme, že:

1/ vo Vašom záujmovom území, resp. v trasách Orange Slovensko a.s., sa môžu nachádzať TKZ iných prevádzkovateľov

2/ rádiokomunikačné stavby Orange Slovensko a el. prípojky ku nim, nie sú predmetom toho vyjadrenia

Ďalej pri akýchkoľvek prácach, ktorými môžu byť ohrozené alebo poškodené PTZ, ste povinný vykonať všetky objektívne účinné ochranné opatrenia najmä tým, že zabezpečíte:

- pred začatím zemných prác vytýčenie a vyznačenie polohy PTZ priamo na povrchu terénu objednať u správcu PTZ /vyznačenie podzemnej trasy si prevedie objednávateľ farbou alebo kolímkami/
- preukázateľne oboznámiť pracovníkov vykonávajúcich zemné práce, s vytýčenou a vyznačenou polohou PTZ a upozorniť na možnú polohovú odchýlku ± 30 cm skutočného uloženia, aby pri prácach v miestach výskytu

optických vedení a zariadení pracovali s najväčšou opatnosťou a bezpodmienečne nepoužívali nevhodné náradie a hĺbiace stroje v ochrannom pásme 1,5 m na každú stranu od vyznačenej polohy PTZ,

- dodržanie zákazu prechádzania ťažkými vozidlami, kým sa nevykoná ochrana proti mechanickému poškodeniu
- nad optickou trasou dodržanie zákazu skládok a budovania zariadení, ktoré by znemožňovali prístup k PTZ
- vyžiadať si súhlas prevádzkovateľa a správcu pri zmene nivelety nad trasou PTZ
- aby odkryté časti PTZ boli riadne zabezpečené proti prevysu, ohrozeniu a poškodeniu nepovolanou osobou
- pred záhrom previesť zhutnenie zeminy pod HDPE trasou, obnoviť krytie a značenie (zákrytové dosky, fólia, markery)
- aby bezodkladne oznámili každé poškodenie PTZ na tel. číslo 033/77 320 32 , mob. 0907 721 378
- je nutné preveriť výškové a stranové uloženie PTZ ručnými sondami (vzhľadom na to, že nezodpovedáme za zmeny priestorového uloženia PTZ vykonané bez nášho vedomia),
- pred záhrom obnažených miest PTZ prizvať pracovníka servisu ku kontrole o nepoškodení trasy.

Nedodržanie podmienok ochrany verejnoprospešného zariadenia PTZ je porušením právnej povinnosti podľa § 66 zákona č. 351/2011 a TZ. Toto vyjadrenie platí len v rozsahu nami overenej dokumentácie a pre rozsah prác vyznačených, alebo vymedzených v časti I. tohoto tlačiva. Vyjadrenie stráca platnosť dole uvedeným dátumom /26.07.2023/.

Vytýčenie vedenia verejnej elektronickej komunikačnej siete vykoná spoločnosť Orange Slovensko, a.s. na základe vyjadrenia a objednávky do 3 týždňov od jej doručenia. Na objednávke uveďte číslo vyjadrenia o existencii PTZ.

13.Pri vykonávaní prác je nutné postupovať tak, aby neboli spôsobené škody na cudzom majetku. Prípadné škody spôsobené pri výstavbe, alebo prevádzke povoleného diela budú nahradené.

14.Prebytočný výkopový materiál bude uložený na vopred určených a odsúhlasených plochách, tak aby toto skladovanie nepôsobilo rušivo na bezprostredné okolie.

15.Zabezpečiť stavenisko proti vstupu nepovolaných osôb, zabezpečiť a označiť výkopy výstražnými nápismi.

16.Počas doby výstavby zabezpečiť pravidelné udržiavanie komunikácií a tým zabrániť jej znečisťovaniu. Zabezpečiť čistenie dopravných a ostatných mechanizmov pri výjazde na komunikácie.

17.Pre stavbu budú použité také stavebné materiály a výrobky, ktoré neohrozujú bezpečnosť, zdravie a životné prostredie. Doklady o overení požadovaných vlastností výrobkov a doklady o vyhovujúcich výsledkoch predpísaných skúšok stavebník predloží ku kolaudácii stavby.

18.Stavebník k vydaniu kolaudačného rozhodnutia predloží zmluvu o prevode vlastníctva verejného vodovodu alebo verejnej kanalizácie medzi vlastníkom stavby a subjektom verejného práva. Na verejnom vodovode alebo verejnej kanalizácii nemôže vzniknúť vecné bremeno, záložné právo ani práva s podobným obsahom a účinkami v prospech iného ako subjektu verejného práva okrem záložného práva na zabezpečenie úverov bánk pri financovaní investičných projektov prostredníctvom fondov Európskej únie, štátneho rozpočtu a ďalších verejných fondov, záložného práva na zabezpečenie pohľadávky poskytovateľa nenávratného finančného príspevku a záložného práva na zabezpečenie úverov bánk na financovanie zriaďovania a obnovy verejných vodovodov a verejných kanalizácií.

19.Po ukončení výstavby je stavebník povinný požiadať orgán štátnej vodnej správy o vydanie povolenia na užívanie vodnej stavby podľa § 26 vodného zákona a v súlade s § 79 stavebného zákona.

V zmysle § 70 stavebného zákona stavebné povolenie je záväzné pre právnych nástupcov konania.

Námietky účastníkov konania : neboli podané

Odôvodnenie

M-TINKER, s.r.o. so sídlom Dr. Clementisa 1825, 018 61 Beluša, IČO: 45927324 zastúpená spoločnosťou Ing.arch. Róbert Šaradin, Projart plus, spol. s r.o. so sídlom Centrum 28/33, 017 01 Považská Bystrica podala listom zaevidovaným na tunajšom úrade dňa 2. februára 2023 žiadosť o vydanie stavebného povolenia na stavebné objekty majúce charakter vodnej stavby „SO 02 Vodovod, SO 03 Splašková kanalizácia“ ako neoddeliteľná súčasť stavby „Výstavba IBV + Technická infraštruktúra Záhumnie II“. Súčasťou podanej žiadosti bolo plnomocenstvo na

zastupovanie stavebníka Ing.arch. Róbertom Šaradinom, Projart plus, spol. s r.o. so sídlom Centrum 28/33, 017 01 Považská Bystrica. Žiadosť bola doplnená postupne dňa 2. februára 2023, 6. februára 2023, 14. júla 2023.

Na základe podanej žiadosti vyzval tunajší úrad listom č.j. OU-PU-OSZP-2023/000546-004 zo dňa 17. februára 2023 žiadateľa na zaplatenie správneho poplatku podľa rozpočtového nákladu vodnej stavby, ktorá je predmetom stavebného povolenia. Kópia krycieho listu rozpočtu stavebných objektov bola predložený dňa 6. februára 2023 a úhrada správneho poplatku podľa platobného predpisu vo výške 400,00 eur bola vykonaná 20. februára 2023.

Vodná stavba „SO 02 Vodovod, SO 03 Splašková kanalizácia“ ako neoddeliteľná súčasť stavby „Výstavba IBV + Technická infraštruktúra Záhumnie II“ má charakter líniovej stavby podľa § 139 ods. 3 písm. e) stavebného zákona a preto tunajší úrad oznámil začatie stavebného vodoprávneho konania verejnou vyhláškou pod č. OU-PU-OSZP-2023/000546-005 zo dňa 6. marca 2023 a súčasne nariadil na prerokovanie predloženej žiadosti ústne pojednávanie spojené s miestnym zisťovaním na deň 11. apríla 2023.

Oznámenie o začatí stavebného konania verejnou vyhláškou bolo vyvesené na úradnej tabuli v zmysle § 61 ods. (4) stavebného zákona tunajšieho úradu (vrátane na jeho webovej stránke) a na centrálnej elektronickej úradnej tabuli a na úradnej tabuli obce Beluša, po dobu 15 dní, čo je potvrdené odtlačkom pečiatky a podpisom.

Účastníci konania a dotknuté orgány boli upozornení, že do podkladov žiadosti možno nahliadnuť na tunajšom úrade, najneskôr pri ústnom pojednávaní, pričom na pripomienky a námietky, ktoré mohli byť uplatnené pri územnom konaní sa nebude prihliadať. Účastníkov konania a dotknuté orgány tunajší úrad upovedomil, že ak v určenej lehote neoznámia svoje stanovisko, má sa za to, že so stavbou z hľadiska ním sledovaných záujmov súhlasia. Neskôr podané námietky nemožno vziať v zreteľ. Ak niektorý z orgánov štátnej správy by potreboval na riadne posúdenie dlhší čas, tunajší úrad predĺži na jeho žiadosť lehotu pred jej uplynutím. Ak dotknutý orgán v určenej alebo predĺženej lehote neoznámia svoje stanovisko k povoľovanej stavbe, má sa za to, že so stavbou z hľadiska ním sledovaných záujmov súhlasia.

Posúdenie vodnej stavby vykonali dotknuté orgány, príslušný orgán obecnej samosprávy a správcovia sietí:

a) Obec Beluša vydala stanovisko, list č.j. 10872/2022/Dus-č.sp. 356/2022/Dus zo dňa 21. októbra 2022, v zmysle ktorého predložený projekt pre stavebné povolenie je v súlade s platnou územnoplánovacou dokumentáciou obce a vydaným rozhodnutím o umiestnení predmetnej stavby. Územné rozhodnutie o umiestnení stavby vydal stavebný úrad – Obec Beluša dňa 4. marca 2022 pod č.j. 10314/2021/Dus/4-č.sp.618/2021/Dus, ktoré nadobudlo právoplatnosť a vykonateľnosť dňa 28. marca 2022. Obec Beluša zároveň overuje dodržanie podmienok určených týmto rozhodnutím. V zmysle § 120 stavebného zákona je príslušným stavebným úradom na vydanie povolenia na uvedenú stavbu špeciálny stavebný úrad – Okresný úrad Púchov, odbor starostlivosti o životné prostredie, Štefánikova 820, 020 01 Púchov.

b) Záväzná stanoviská dotknutých orgánov štátnej správy boli vydané Okresným úradom Púchov, odbor starostlivosti o životné prostredie – štátna správa v odpadovom hospodárstve, štátna vodná správa, Okresným úradom Považská Bystrica, pozemkovým a lesným odborom a ich podmienky sú zapracované do podmienok stavebného povolenia, v časti „Záväzná podmienky pre uskutočnenie stavby“.

Okresný úrad Púchov, odbor starostlivosti o životné prostredie, štátna správa ochrany prírody a krajiny sa vyjadril súhlasne bez pripomienok do zápisnice vypracovanej dňa 11. apríla 2023 a Okresné riaditeľstvo hasičského a záchranného zboru, Stred 46/6, 017 01 Považská Bystrica vydalo stanovisko pod č.j. ORHZ-PB1-2022/000239-002 zo dňa 21. júna 2022, v zmysle ktorého so stavbou súhlasí bez pripomienok.

c/ Vyjadrenia správcov sietí:

Považská vodárenská spoločnosť, a.s., Slovenský plynárenský priemysel – Distribúcia, Slovak Telekom, a.s., Stredoslovenská distribučná, a.s. a Slovenský plynárenský priemysel - distribúcia, a.s., Slovak Telekom a.s. a Michlovský, spol. s r.o. vydali stanoviská, ktorých požiadavky v rozsahu povoľovanej vodnej stavby sú zapracované do výrokovvej časti rozhodnutia, do záväzných podmienok povolenia na uskutočnenie vodnej stavby v rozsahu dotýkajúcom sa vodných stavieb.

Slovenská elektrizačná prenosová sústava, a.s., Mlynské nivy 59/A, 824 84 Bratislava 26 podala svoje stanovisko dňa 16. marca 2023, v zmysle ktorého k vydaniu stavebného povolenia nemajú pripomienky vzhľadom k tomu, že riešené územie nezasahuje do ochranného pásma vedení V495 a V270/271.

Projektová dokumentácia je overená autorizovaným stavebným inžinierom, ktorý zodpovedá za správnosť a úplnosť vypracovania projektovej dokumentácie. Dokumentácia obsahuje požadované údaje v zmysle stavebného zákona, vodného zákona a vykonávacej vyhlášky.

Stavebník preukázal že má k pozemkom dotknutých vodnými stavbami iné právo podľa § 139 ods. 1 tohto zákona, ktoré ho oprávňuje zriadiť na ňom požadovanú stavbu.

Stavba sa nenachádza v chránenej vodohospodárskej oblasti a ani v ochrannom pásme vodárenského zdroja.

Stavebník predložil zmluvu č. 1164/2022 o budúcej zmluve o odovzdaní a prevzatí hmotného majetku medzi stavebníkom a Považskou vodárenskou spoločnosťou, a.s. zo dňa 26. augusta 2022.

Predložená žiadosť bola preskúmaná z hľadiska uvedených podľa § 62 ods. 1 a 2 stavebného zákona, v ustanoveniach vodného zákona a bolo zistené, že uskutočnením líniovej vodnej stavby nie sú ohrozené záujmy spoločnosti, ani neprímerane obmedzené alebo ohrozené práva a právne záujmy účastníkov konania. Na ústnom pojednávaní sa vykonalo dokazovanie všetkých rozhodujúcich skutočností a zo strany žiadateľa neboli podané žiadne pripomienky a námietky. Do doplnení chýbajúcich dokladov: preukázanie vzťahu stavebníka k pozemkom na ktorých budú vodné stavby vybudované, stanovísk dotknutých orgánov štátnej správy a správcov sietí tunajší úrad nenašiel dôvody ktoré by bránili povoleniu líniovej vodnej stavby.

Podľa § 3 ods. 2 správneho poriadku, tunajší úrad postupoval v predmetnom konaní v úzkej súčinnosti so žiadateľom a s ostatnými účastníkmi konania, zúčastnenými osobami a inými osobami, ktorých sa dané konanie týkalo a dal im vždy príležitosť, aby mohli svoje práva a záujmy účinne obhajovať, najmä sa vyjadriť k podkladu predmetného rozhodnutia a uplatniť svoje návrhy. Zo strany účastníkov konania a zúčastnených osôb nebola voči rozhodnutiu vznesená námietka. Preto príslušný orgán štátnej vodnej správy rozhodol tak, ako sa uvádza vo výrokovej časti tohto rozhodnutia.

Poučenie

Proti tomuto rozhodnutiu je podľa § 53 a 54 ods. 1 a 2 zákona č. 71/1967 Zb. o správnom konaní v znení neskorších predpisov možné podať odvolanie v lehote 15 dní odo dňa oznámenia rozhodnutia, na Okresný úrad Púchov, odbor starostlivosti o životné prostredie, Štefánikova 820, 020 01 Púchov.

Toto rozhodnutie je možné preskúmať správnym súdom po vyčerpaní riadnych opravných prostriedkov v správnom konaní.

Príloha:

Situácia „SO 02 Vodovod“

Situácia "SO 03 Splašková kanalizácia"

Ing. Iveta Kmošenová
vedúci odboru

Informatívna poznámka - tento dokument bol vytvorený elektronicky orgánom verejnej moci

IČO: 00151866 Suffix: 10230

Doručuje sa

PROJART plus, spol. s r. o., Centrum 28/33, 017 01 Považská Bystrica, Slovenská republika
Obec Beluša (OVM), Farská 1045, 018 61 Beluša, Slovenská republika

Na vedomie

Považská vodárenská spoločnosť, a.s., Nová 133, 017 01 Považská Bystrica 1
Stredoslovenská distribučná, a.s., Pri Rajčianke 2927/8, 010 47 Žilina 1
SPP - distribúcia, a.s., Mlynské Nivy 44/b, 825 11 Bratislava 25
Slovak Telekom, a.s., Bajkalská 28, 817 62 Bratislava 15
Orange Slovensko, a.s., Metodova 8, 821 08 Bratislava-Ružinov
O2 Networks, s.r.o., Einsteinova 24, 851 01 Bratislava 5
Slovenská elektrizačná prenosová sústava, a.s., Mlynské nivy 59A, 824 84 Bratislava-Ružinov

Energotel,a.s., Miletičova 7, 821 08 Bratislava-Ružinov

OTNS, a. s., Vajnorská 137, 831 04 Bratislava-Nové Mesto

Krajský pamiatkový úrad Trenčín, pracovisko Prievidza, Nová, 971 01 Prievidza 1


Okresné riaditeľstvo Hasičského a záchranného zboru v Považskej Bystrici, Stred 46/6, 017 01 Považská Bystrica 1

Regionálny úrad verejného zdravotníctva Považská Bystrica, Slovenských partizánov 50/1130, 017 01 Považská Bystrica 1

Okresný úrad Považská Bystrica, Pozemkový a lesný odbor, Centrum 1/1, 017 01 Považská Bystrica 1

Okresný úrad Púchov, Odbor starostlivosti o životné prostredie, ŠS OH; ŠS OPaK, Štefánikova 820, 020 01 Púchov 1

Okresný úrad Púchov, Odbor krízového riadenia, Štefánikova 820, 020 01 Púchov 1

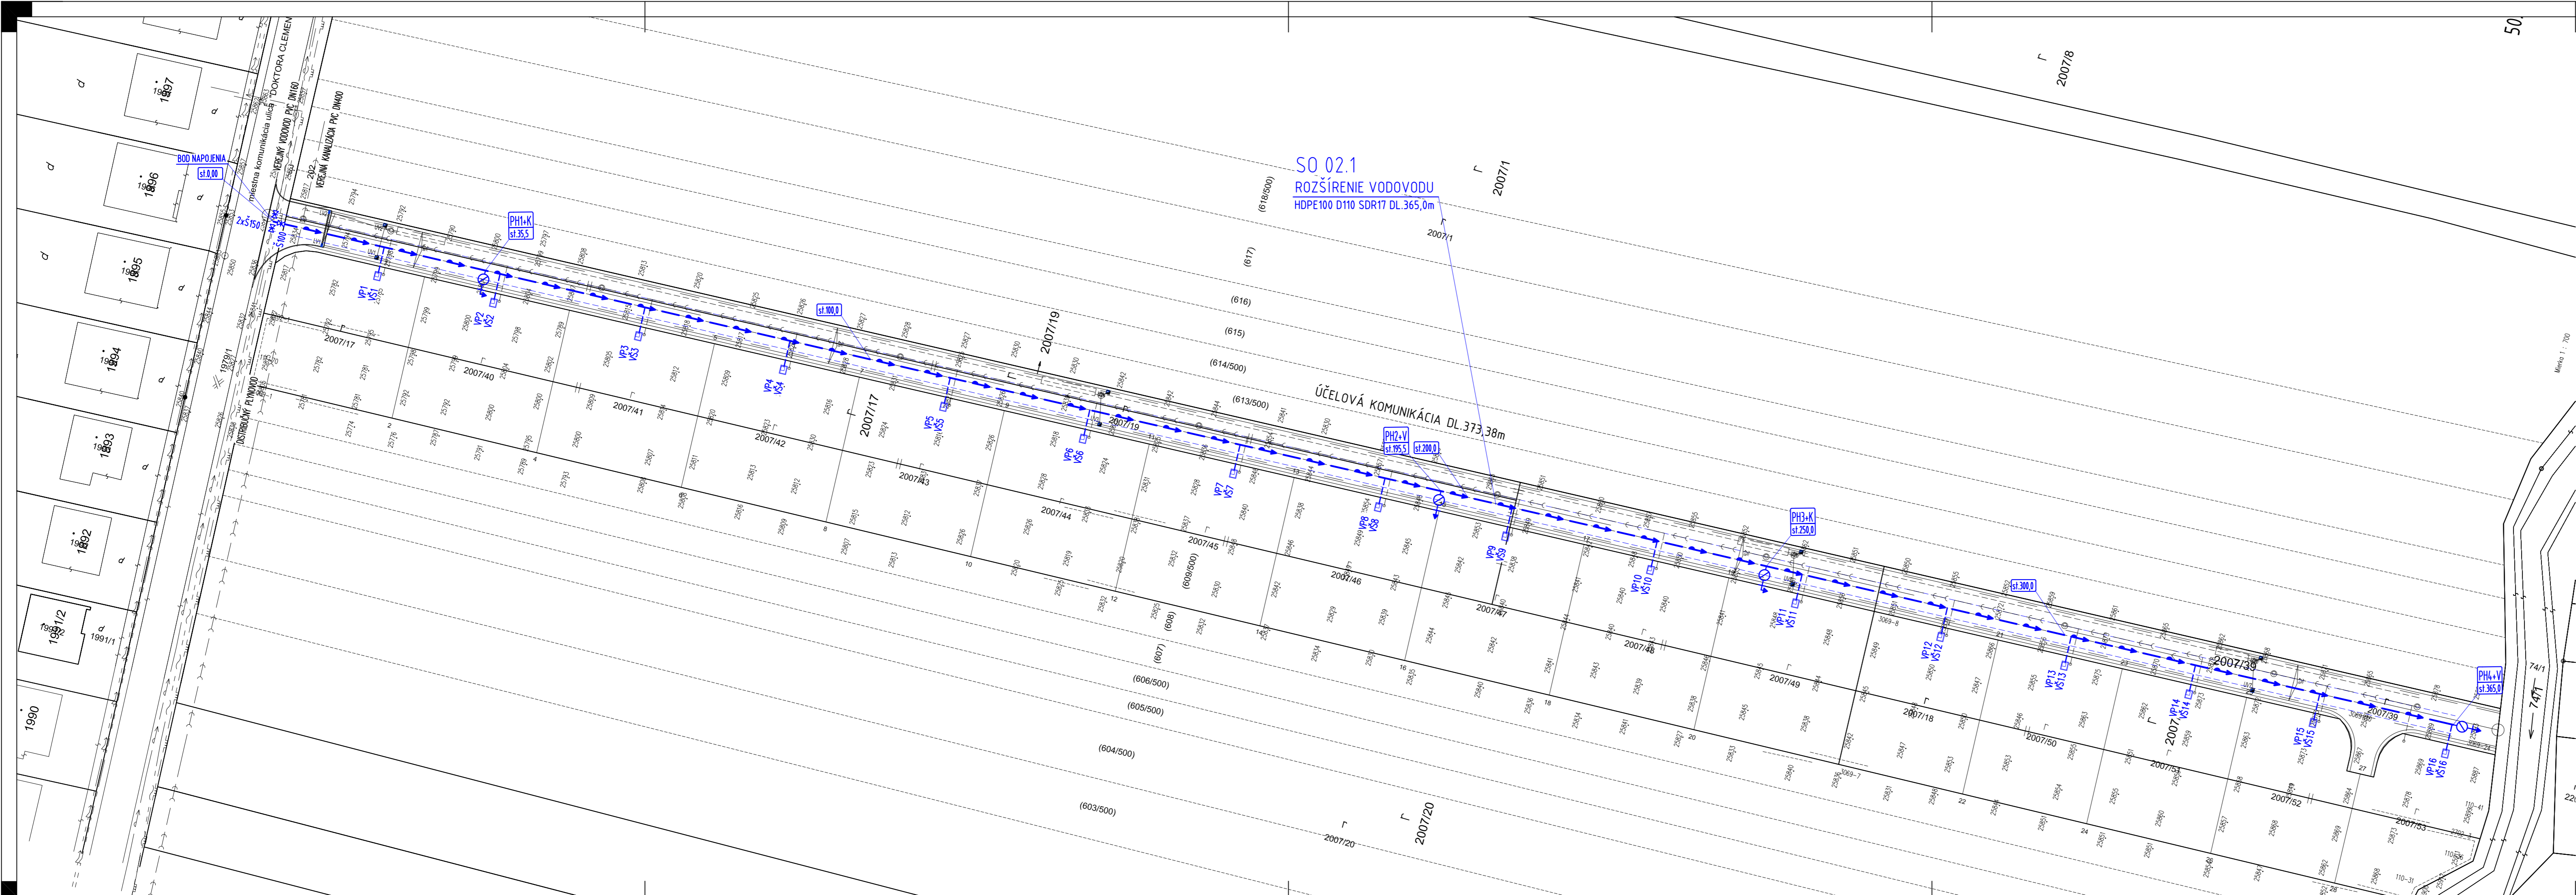


- EXISTUJÚCE INŽINIERSKE SIETE**
- VODOVODNÉ POTRUBIE
 - - - - - SPLAŠKOVÁ KANALIZÁCIA
 - - - - - DISTRIBUČNÝ PLYNOVOD
 - - - - - SLABOPRÚDOVÉ VEDENIE
 - - - - - SILNOPRÚDOVÉ NN PODZEMNÉ VEDENIE

- NAVRHOVANÉ INŽINIERSKE SIETE**
- SO 02 VODOVOD**
- SO 02.1 Rozšírenie verejného vodovodu
 - - - SO 02.2 Vodovodné prípojky
 - - - Ochranné pásmo vodovodu 1,5m
- VŠ Vodomerná šachta (1,2 x 0,9 x 1,8)
 - Š100 Posúvač so zemnou súpravou DN100
 - PH Podzemný hydrant DN80
 - PH+V Podzemný hydrant ako vzdušník DN80
 - PH+K Podzemný hydrant ako kalník DN80
 - st.0,00 Staničenie na vodovodnom potrubí

- SO 03 SPLAŠKOVÁ KANALIZÁCIA**
- - - SO 03.1 Rozšírenie verejnej kanalizácie
 - - - SO 03.2 Kanalizačné prípojky gravitačné

- SO 04 DAŽDOVÁ KANALIZÁCIA**
- - - Dažďová kanalizácia
 - - - Vskovaci systém

ZODPOVEDNÝ PROJEKTANT	Ing. Bohuší MALÍK
PROJEKTOVAL	Ing. Timotej ČÁPEK
VYPRACOVAL	Ing. Timotej ČÁPEK
INVESTOR	M-Tinker, s.r.o., Clementisova 1825, 018 61 Beluša
NÁZOV STAVBY	BELUŠA, okr. Púchov VÝSTAVBA IBV + TECHN. INFRAŠTRUKTÚRA
MIESTO STAVBY	ZÁHUMNIE II. k.ú. Beluša, p.č.KN-C 1979/1; 2007/17-18; 2007/39-53
OBJEKT	SO 02 VODOVOD
OBSAH	SITUÁCIA VODOVODU
STUPEN	PSP
DÁTUM	02/2022
FORMÁT	5x44
PROFESIA	VODOVOD
Č. VÝKRESU:	V-01
MIERKA:	1:500

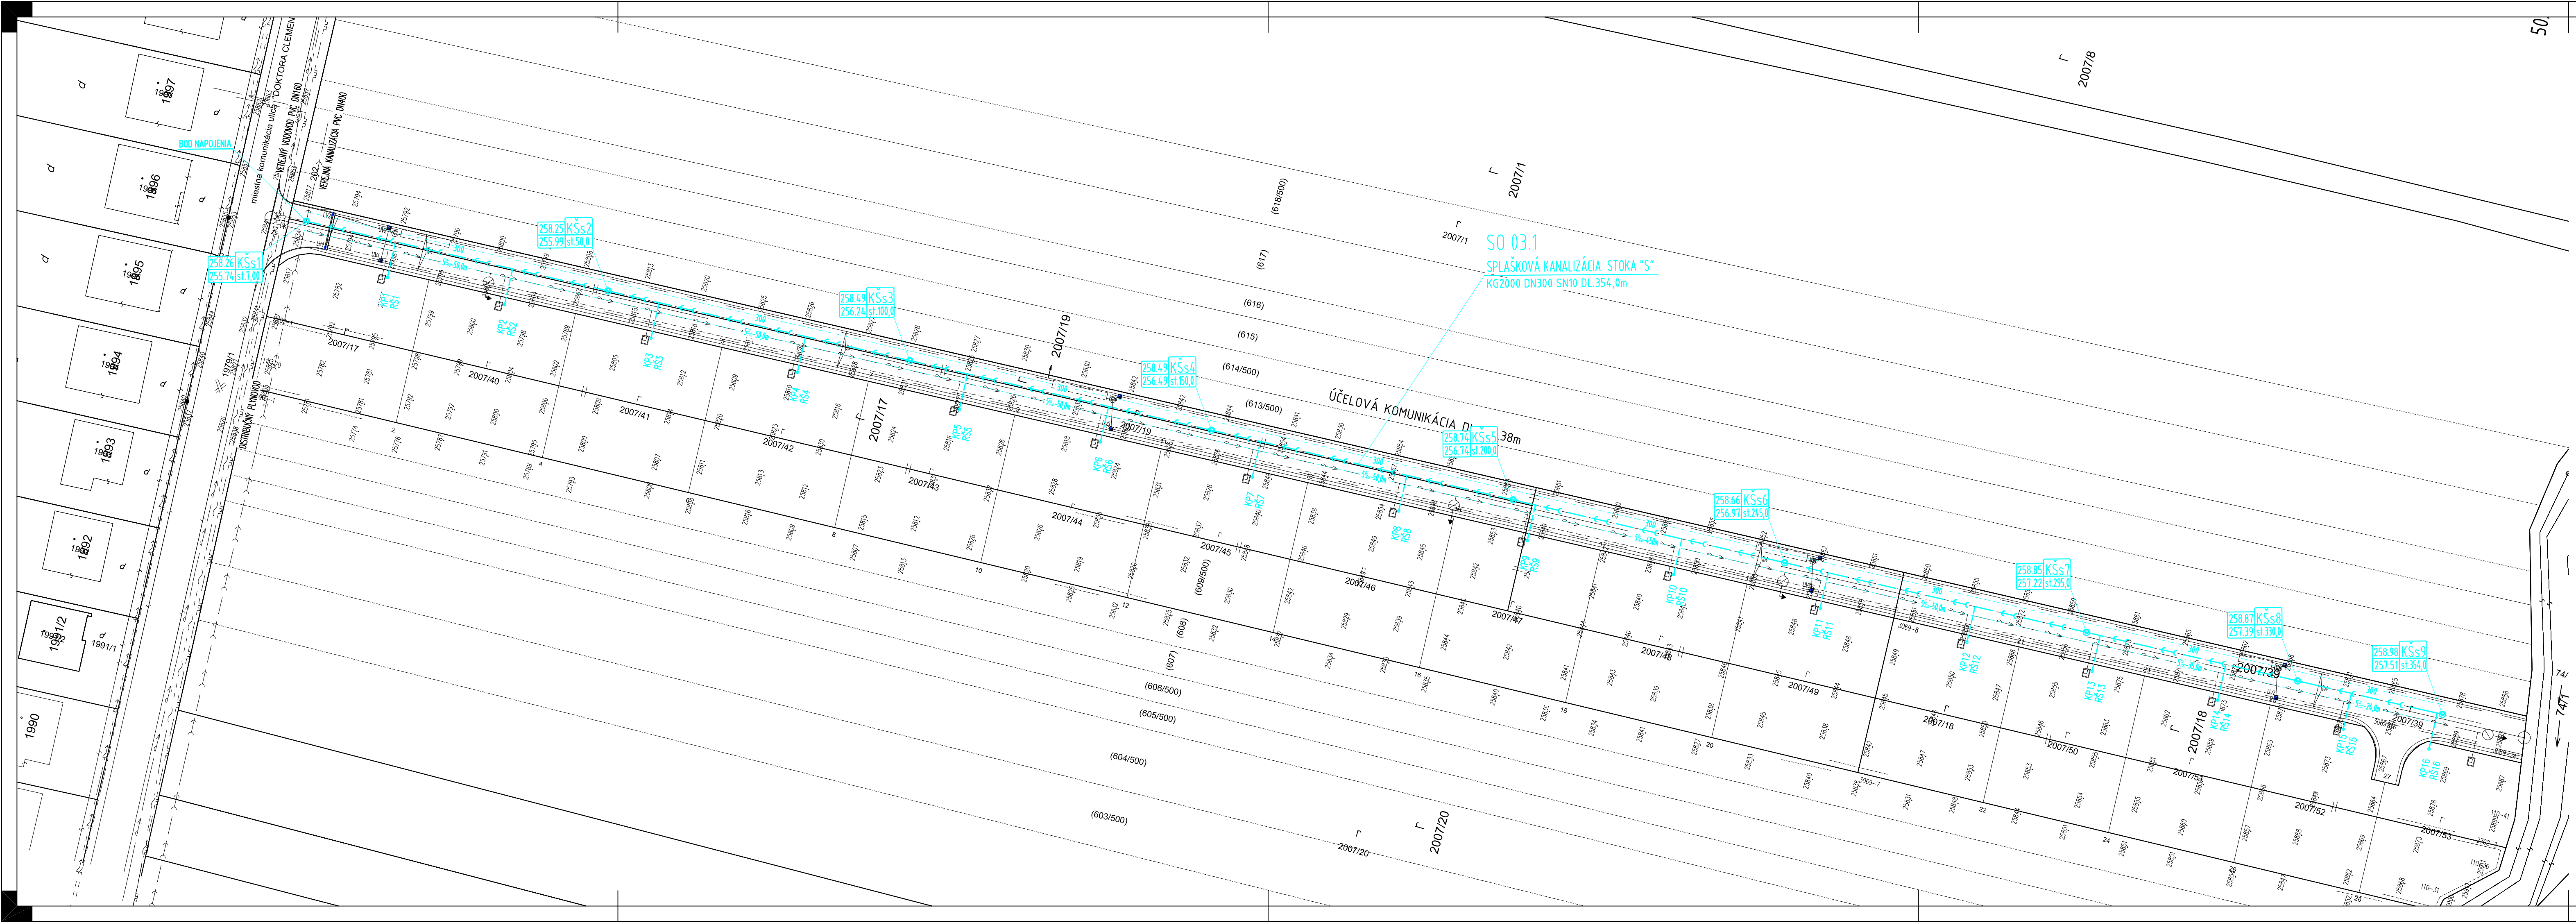

- LEGENDA**
- EXISTUJÚCE INŽINIERSKE SIEŤE**
- — — — — VODOVODNÉ POTRUBIE
 - — — — — SPLAŠKOVÁ KANALIZÁCIA
 - — — — — DISTRIBUČNÝ PLYNOVOD
 - — — — — SLABOPRÚDOVÉ VEDENIE
 - — — — — SILNOPRÚDOVÉ NN PODZEMNÉ VEDENIE

- NAVRHOVANÉ INŽINIERSKE SIEŤE**
- SO 02 VODOVOD**
- — — — — SO 02.1 Rozšírenie verejného vodovodu
 - — — — — SO 02.2 Vodovodné prípojky
 - — — — — Ochranné pásmo vodovodu 1,5m

- SO 03 SPLAŠKOVÁ KANALIZÁCIA**
- — — — — SO 03.1 Rozšírenie verejnej kanalizácie
 - — — — — SO 03.2 Kanalizačné prípojky gravitačné
 - — — — — Ochranné pásmo kanalizácie 1,5m
 - — — — — Dimenzia (DN), spád (%), dĺžka potrubia (m)
 - — — — — KŠs Kanál. šachta na splaškovej kanalizácii DN1000
 - — — — — RŠ Revizná kanál. šachta na splaškovej kanalizácii DN400
 - — — — — st.0,00 Staničenie na kanalizačnom potrubí
 - — — — — Poklop kanalizačnej šachty m.n.m
 - — — — — Dno kanalizačnej šachty m.n.m

- SO 04 DAŽĎOVÁ KANALIZÁCIA**
- — — — — Dažďová kanalizácia
 - — — — — VS Vsačovací systém

UPOZORNENIE

I.S. SIEŤE SÚ ZAKRESLENÉ LEN INFORMATÍVNE. STAVEBNÍK JE PRED ZAČATÍM ZEMNÝCH PRÁČ, POVINNÝ ZABEZPEČIŤ ICH PRESNÉ VYTÝČENIE! PRI PRIESTOROVOM USPORIADANÍ PODZEMNÝCH VEDENÍ JE POTREBNÉ DODRŽAŤ MIN. VZDIALENOSTI V HORIZONTÁLNOM A VO VERTIKÁLNO M S MERE PODLA STN 73 6005.

ZODPOVEDNÝ PROJEKTANT	Ing. Bohuš MALÍK
PROJEKTOVAL	Ing. Timotej ČÁPEK
VYPRACOVAL	Ing. Timotej ČÁPEK
INVESTOR	M-Tinker, s.r.o., Clementisova 1825, 018 61 Beluša
NÁZOV STAVBY	BELUŠA, okr. Púchov VÝSTAVBA IBV + TECHN. INFRAŠTRUKTÚRA
MIESTO STAVBY	ZÁHUMNIE II. k.ú. Beluša, p.č.KN-C 1979/1; 2007/17-18; 2007/39-53
OBJEKT	SO 03 SPLAŠKOVÁ KANALIZÁCIA
OBSAH	SITUÁCIA KANALIZÁCIE

STUPEŇ	PSP
DÁTUM	02/2022
FORMÁT	5x A4
PROFESIA	KANALIZÁCIA
Č. VÝKRESU:	MIERKA:
K-01	1:500