

•  
• Podľa rozdeľovníka  
•

Váš list číslo/zo dňa	Naše číslo	Vybavuje/linka	Púchov
10417/36/2023 02.08.2023	OU-PU-OSZP-2023/001361-004	Ing. Martina Repíková	03. 10. 2023

Vec

O z n á m e n i e o začatí konania o povolení na dočasné užívanie vodnej stavby so skúšobnou prevádzkou a o zmene stavby pred dokončením a nariadenie ústneho pojednávania verejnou vyhláškou

Považská vodárenská spoločnosť, a. s., Nová 133, 017 46 Považská Bystrica, listom zaevidovaným na tunajšom úrade dňa 02. augusta 2023 podala žiadosť o vydanie povolenia na dočasné užívanie stavby so skúšobnou prevádzkou a na zmenu stavby pred jej dokončením na stavebné objekty „SO 01 – Rozšírenie verejného vodovodu Potôčky (Rad P1) a SO 02 – Rozšírenie verejnej kanalizácie splaškovej Potôčky (Stoka P1)“ ako súčasť stavby „Rozšírenie vodovodu a kanalizácie splaškovej pre lokality Potôčky a Samoty“.

Zmena stavby pred dokončením spočíva v posunutí trasy verejného vodovodu Potôčky (Rad P1) a verejnej kanalizácie splaškovej Potôčky (Stoka P1) na pozemky KN-C parc. č. 2445/146, 197/19 a 197/250 vo vlastníctve spoločnosti Reinoo Púchov, a. s., vzhľadom na kolíziu s VTL plynovodom a podmienkami SPP distribúcia, a. s..

Popis prevádzky schopnej časti stavby:

- Verejný vodovod Potôčky (Rad P1) z potrubia HDPE PE 100RC SDR17 PN10 d160/9,5 v celkovej dĺžke trasy 170,81 m ukončená hydrantom H1.
- Verejná kanalizácia splašková Potôčky (Stoka P1) z potrubia PVC d315 SN 12 v celkovej dĺžke trasy 172,38 m ukončená revíznou šachtou RS5.

Trvanie skúšobnej prevádzky je navrhnuté do 31.12.2026.

Vodná stavba je umiestnená na pozemkoch KN-C parc. č. 2481 (KN-E parc. č. 1781), 2445/146, 197/19 a 197/20 katastrálne územie Púchov.

Stavebné povolenie na stavbu „Rozšírenie vodovodu a kanalizácie splaškovej pre lokality Potôčky a Samoty“ bolo vydané Okresným úradom v Púchove, odborom životného prostredia pod č. OU-PU-OSZP-2023/001501-20 zo dňa 10.11.2022.

Následne bola vydané tunajším úradom oprava inej zrejmej nesprávnosti v písomnom vyhotovení pod č. OU-PU-OSZP-2023/001501-26 zo dňa 16.12.2022.

Dňom doručenia podania sa začalo konanie o predčasnom užívaní vodných stavieb a zároveň konanie o zmene stavby pred jej dokončením.

Telefón	E-mail	Internet	IČO
+421424326944	oszp.pu@minv.sk		00151866

Okresný úrad Púchov, odbor starostlivosti o životné prostredie v súlade § 1 ods. (1) písm. (c) a § 5 ods. (1) zákona č. 525/2003 Z. z. o štátnej správe starostlivosti o životné prostredie a o zmene a doplnení niektorých zákonov ako príslušný orgán štátnej vodnej správy v zmysle 71 ods. (1) a § 61 písm. (a) a (c) zákona č. 364/2004 Z. z. o vodách a o zmene zákona SNR č.372/1990 Zb. o priestupkoch v znení neskorších predpisov (vodný zákon) v platnom znení a súčasne ako špeciálny stavebný úrad v zmysle § 120 ods. zákona č. 50/1976 Zb. o územnom plánovaní a stavebnom poriadku (stavebný zákon) v platnom znení (ďalej len stavebný zákon), oznamuje začatie konaní o dočasnom užívaní stavby na skúšobnú prevádzku pred trvalou kolaudáciou, na dobu jedného roka v súlade s § 84 stavebného zákona a o povolení zmeny stavby pred jej dokončením podľa § 68 stavebného zákona v súlade s § 69 ods. 1 stavebného zákona a súčasne nariaďuje ústne pojednávanie spojené s miestnym zisťovaním na deň

09. novembra (štvrtok) 2023 o 9,30 hod.

so stretnutím sa na Okresnom úrade Púchov, odbore starostlivosti o životné prostredie, Štefánikova 820, č. dverí 009 a následne na mieste stavby.

Dotknuté orgány a účastníci konania môžu do podkladov žiadosti nahliadnuť na Okresnom úrade Púchov, odbore starostlivosti o životné prostredie, klientske miesto č. dverí 009. Pondelok, utorok, štvrtok (8:00 – 15:00), streda (8:00 – 17:00), piatok (8:00 – 14:00).

Účastníci konania a dotknuté orgány môžu svoje námietky a stanoviská uplatniť najneskôr pri ústnom pojednávaní, inak sa na ne neprihliadne. Ak v stanovenej lehote neoznámia svoje stanoviská dotknuté orgány a účastníci konania, špeciálny stavebný úrad bude tieto pokladať za kladné.

Ak sa niektorý z účastníkov konania nechá v konaní zastupovať, musí jeho zástupca predložiť písomné plnomocenstvo s overeným podpisom toho účastníka, ktorý sa dal zastupovať.

Toto oznámenie o začatí konania sa doručuje verejnou vyhláškou musí byť vyvesená po dobu 15 dní na úradnej tabuli Mesta Púchov a iným spôsobom v mieste obvyklým, najmä v miestnej tlači, rozhlase a súčasne na úradnej tabuli správneho orgánu, ktorý písomnosť doručuje, webovej stránke príslušného stavebného úradu: <http://www.minv.sk/?okresne-urady-klientske-centra&urad=20&sekcia=uradna-tabula#popis> a Centrálnej elektronickej úradnej tabuli. Zvesené a potvrdené oznámenie žiadame zaslať späť na Okresný úrad Púchov, odbor starostlivosti o životné prostredie. 15-ty deň vyvesenia je dňom doručenia. Po zvesení verejnej vyhlášky žiadame túto zaslať s potvrdením vyvesenia a zvesenia na Okresný úrad Púchov, odbor starostlivosti o životné prostredie.

Pri líniových stavbách alebo v odôvodnených prípadoch aj pri zvlášť rozsiahlych stavbách, stavbách s veľkým počtom účastníkov konania, stavebný úrad upovedomí účastníkov o začatí stavebného konania verejnou vyhláškou - § 80 ods. 1 stavebného zákona.

Vyvesené dňa:

Odtlačok pečiatky a podpis orgánu, ktorý potvrdzuje zverejnenie oznámenia:

Zvesené dňa:

Odtlačok pečiatky a podpis orgánu, ktorý potvrdzuje zverejnenie oznámenia:

Rozdeľovník:

Rozdeľovník:

Účastníci konania:

1. Žiadateľ: Považská vodárenská spoločnosť, a.s. Nová 133, 017 46 Považská Bystrica
2. Reínoo Púchov, a. s. Poštová 1, 010 08 Žilina
3. SR, v správe Slovenský pozemkový fond, Búdková 36, 817 15 Bratislava
4. Doručenie verejnou vyhláškou:

Vlastníci susedných pozemkov, prislúchajúcich k pozemkom, ak ich vlastnícke alebo iné práva k týmto pozemkom a stavbám na nich môžu byť stavebným povolením priamo dotknuté  
- Vlastníci susedných pozemkov: pozemky susediace s trasou vodnej stavby, ktorej umiestnenie je navrhnuté na pozemkoch uvedených na prvej strane oznámenia, resp. v prílohách

## Situácia

### Na vedomie

Mesto Púchov (OVM), Štefánikova 820, Púchov

Okresné riaditeľstvo Hasičského a záchranného zboru v Považskej Bystrici, Stred 46/6, 017 01 Považská Bystrica 1

Okresný úrad Púchov, ŠSOH, ŠSOPaK, Štefánikova 820, 020 01 Púchov 1

Správa ciest Trenčianskeho samosprávneho kraja, Brnianska 3, 911 05 Trenčín 5

Stredoslovenská distribučná, a. s., Pri Račianke 2927/8, 010 47 Žilina 1

Slovak Telekom, a.s., Bajkalská, 817 62 Bratislava-Staré Mesto

MICHLOVSKÝ, spol. s r.o., Letná, 921 01 Piešťany 1

SPP - distribúcia, a. s., Mlynské nivy 44/b, 825 11 Bratislava 26

O2 Networks, s.r.o., Einsteinova 24, Bratislava-Petržalka, Bratislava V

Energotel,a.s., Miletičova 7, Bratislava-Ružinov, Bratislava II

Regionálny úrad verejného zdravotníctva Považská Bystrica, Slovenských partizánov 50/1130, 017 01 Považská Bystrica 1

Krajský pamiatkový úrad Trenčín, pracovisko Prievidza, Nová, Prievidza

PRIMA PROJEKT-SK, s. r. o. Žilina, Dolné Rudiny 1, 010 01 Žilina 1

ZANDER, s.r.o., Ing. Radovan Čepela, Beňovlehotská 3204/71, 026 01 Dolný Kubín 1

AQUABEST, s.r.o., Ing. Miloslav Remiš, Brodno 10, Žilina

Ing. Iveta Kmošenová  
vedúci odboru


Informatívna poznámka - tento dokument bol vytvorený elektronicky

### Rozdeľovník k číslu OU-PU-OSZP-2023/001361-004

Považská vodárenská spoločnosť, a. s., Nová 133, 017 01 Považská Bystrica 1

Reinoo Púchov, Poštová 1, 010 08 Žilina 8

Slovenský pozemkový fond, Búdkova 36, 817 15 Bratislava 1

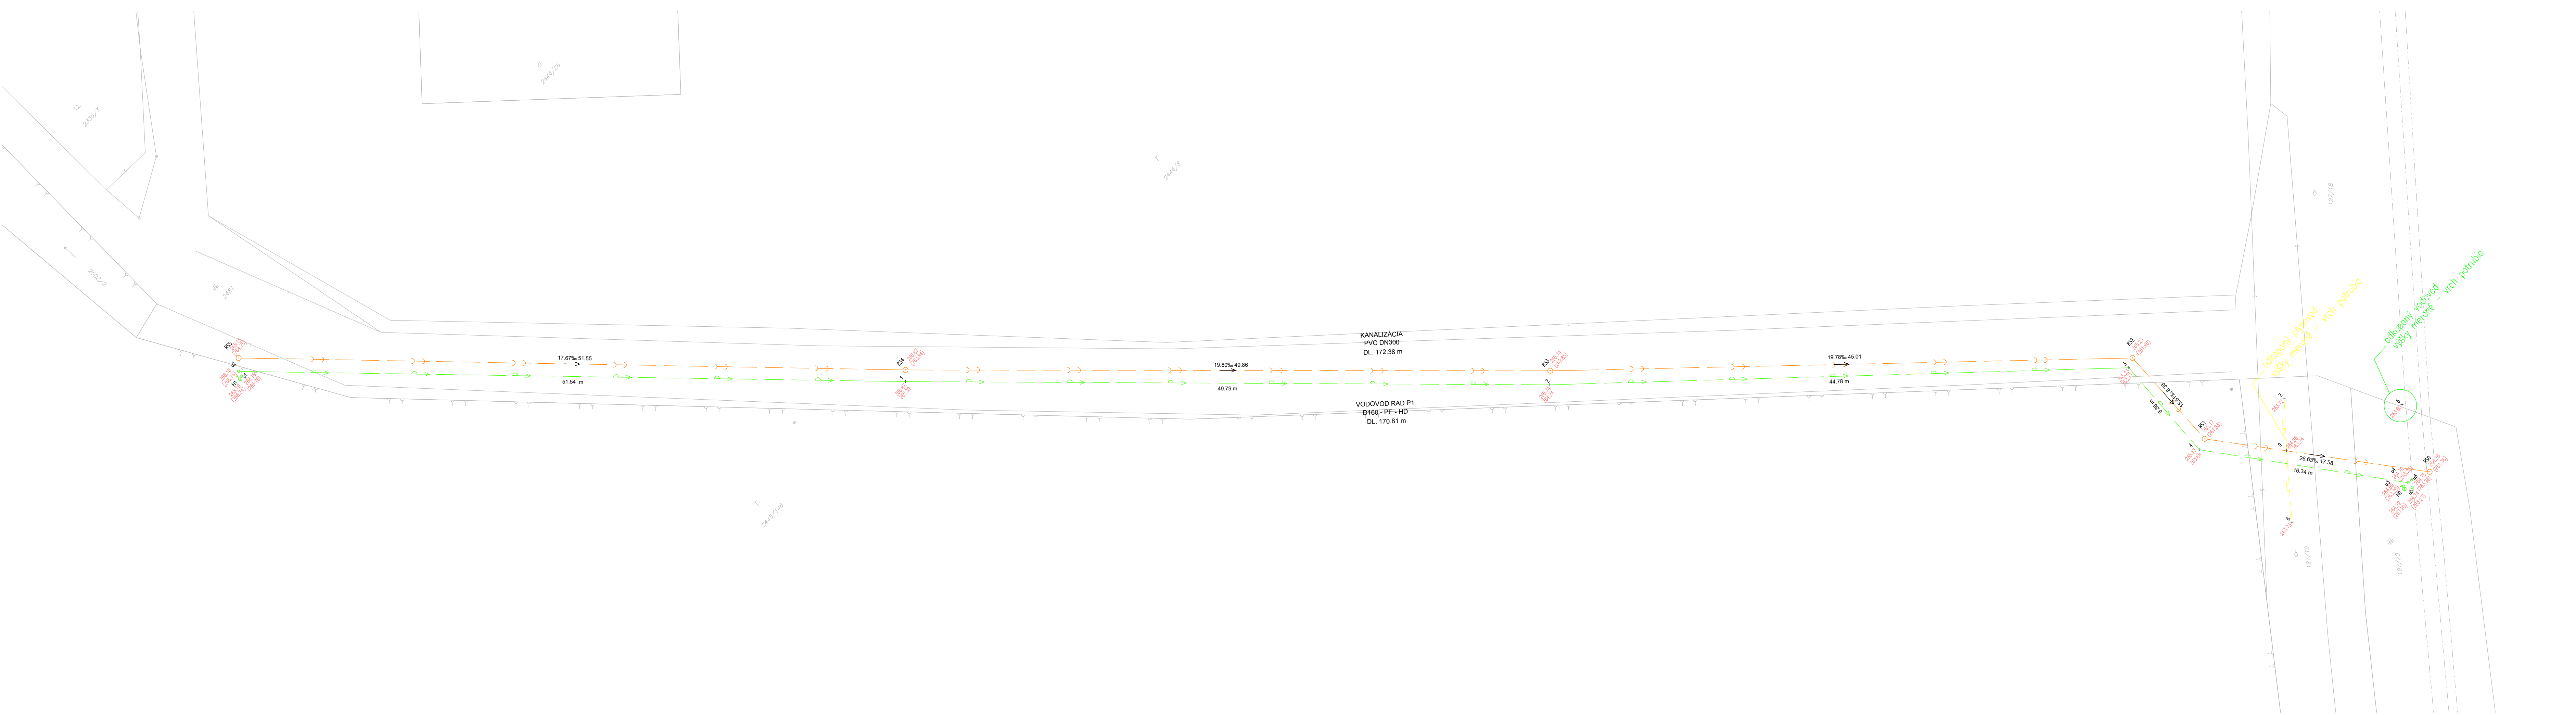

**LEGENDA**

- podrobný výškový bod
- δ hydrant podzemný
- o uzáver
- kanalizačná šachta
- >—>—> vodovodné potrubie pitnej vody podz. over.
- >—>—> splašková kanalizácia podz. over.
- >—>—> plynovodné potrubie bez rozlíšenia tlaku podz. over.
- >—>—> katastrálna mapa

Súradnicový systém : *S.JTSK*  
 Výškový systém : *Bpv*

Trieda presnosti mapovania : *3*  
 Mapa vykazuje stav ku dňu : *31.05.2023*

Náležitosti a presnosťou zodpovedá predpisom

Menal: <i>Ing. Miroslava Hlaváčová</i>	Autorizačne overil: <i>Ing. Ľuboslav Čičkán</i>	<b>GeoID</b> spoločnosť s ručením obmedzeným <b>ičo: 46 659 757</b> <b>Hatné 210, 018 02</b> <b>tel: +421903 782 093</b>
Spracoval: <i>Ing. Miroslava Hlaváčová</i>	overil dňa: <i>31.05.2023</i>	
Názov zákazky:		Zák. č. <i>020/2023</i>
<b>Rozšírenie vodovodu a kanalizácie          pre lokalitu Potôčky a Samoty - Etapa I.</b>		Arch. č.
		Formát <i>6 x A4</i>
		Dátum <i>31.05.2023</i>
Časť: <b><i>DRS - geodetická časť</i></b>		
Príloha: <b><i>porealizačné zameranie stavby</i></b>	Mierka <i>1:200</i>	Súprava <i>C</i>

Registrátúrne číslo záznamu: 0012159/2023

**Vec:** O z n á m e n i e o začatí konania o povolení na dočasné užívanie vodnej stavby so skúšobnou prevádzkou a o zmene stavby pred dokončením a nariadenie ústneho pojednávania verejnou vzhliáškou

Parafa	Dátum/čas	Meno	Pozícia	Org.útvár	Funkcia	V zast.	Zastúpil	Poznámka
Schválené	09.10.2023 13:34	Kmošenová Iveta, Ing.	vedúci	OU-PU- OSZP	vedúci odboru	Nie		