

Číslo spisu

OU-PU-OSZP-2023/001164-013

Púchov

18. 10. 2023



Rozhodnutie verejnou vyhláškou

Kolaudačné rozhodnutie vodnej stavby „Predĺženie Vetva „1-1“ ako súčasť stavby „Dolná Breznica – Rozvod vody“ podľa § 26 ods. 4 zákona č. 364/2004 Z. z. o vodách a o zmene zákona Slovenskej národnej rady č. 372/1990 Zb. o priestupkoch v znení neskorších predpisov (vodný zákon) a v súlade s § 82 zákona o územnom plánovaní a stavebnom poriadku (stavebný zákon)

Popis konania / Účastníci konania

Účastníci konania:

Navrhovateľ: Obec Dolná Breznica, zastúpená starostom obce, 020 61 Lednické Rovne, IČO: 00317144

Doručenie verejnou vyhláškou: Vlastník pozemku: Slovenský pozemkový fond, Búdková 36, 817 15 Bratislava

Toto rozhodnutie má povahu verejnej vyhlášky a musí byť vyvesené po dobu 15 dní na úradnej tabuli obce Dolná Breznica a iným spôsobom v mieste obvyklým, najmä v miestnej tlači, rozhlase, na úradnej tabuli správneho orgánu, ktorý písomnosť doručuje a webovej stránke príslušného stavebného úradu <https://www.minv.sk/?okresne-urady-klientske-centra&urad=20&sekcia=uradna-tabula#popis> a Centrálnej elektronickej úradnej tabuli: Posledný deň tejto lehoty je dňom doručenia.

15-deň vyvesenia je dňom doručenia. Zvesené a potvrdené oznámenie žiadame zaslať späť na Okresný úrad Púchov, odbor starostlivosti o životné prostredie.

- Pri líniových stavbách alebo v odôvodnených prípadoch pri zvlášť rozsiahlych stavbách, stavbách s veľkým počtom účastníkov konania, stavebný úrad oznámi rozhodnutie účastníkom konania rovnakým spôsobom ako začatie kolaudačného konania - § 82 ods. (6) stavebného zákona.

Účastníkom konania je rozhodnutie doručené formou verejnej vyhlášky.

Vyvesené dňa:

Zvesené dňa:

Odtlačok pečiatky a podpis orgánu, ktorý potvrdzuje zverejnenie oznámenia:

Výrok

Okresný úrad Púchov, odbor starostlivosti o životné prostredie v súlade s § 5 ods. (1) zákona č. 525/2003 Z. z. o štátnej správe starostlivosti o životné prostredie a o zmene a doplnení niektorých zákonov ako príslušný orgán štátnej vodnej správy v zmysle 71 ods. (1) a § 61 písm. (a) a (c) zákona č. 364/2004 Z. z. o vodách a o zmene zákona Slovenskej národnej rady č. 372/1990 Zb. o priestupkoch v znení neskorších predpisov (vodný zákon) v platnom znení (ďalej len vodný zákon) a súčasne ako špeciálny stavebný úrad v zmysle § 120 zákona č. 50/1976 Zb. o územnom plánovaní a stavebnom poriadku (stavebný zákon) v platnom znení (ďalej len stavebný zákon) z podnetu navrhovateľa, predložených dokladov a výsledku kolaudačného konania

NAVRHOVATEĽOVI:

Obec Dolná Breznica, zastúpená starostom obce, 020 61 Lednické Rovne, IČO: 00317144

v zmysle § 26 ods. 4 vodného zákona a v súlade s § 82 stavebného zákona

povoľuje užívanie

prevádzky schopnej časti vodnej stavby „Predĺženie Vetva „1-1“ ako súčasť stavby „Dolná Breznica – Rozvod vody“.

Stavba je uskutočnená na pozemku KN-C č. 740/1 (KN-E č. 553/1) a KN-C č. 1060/1 (KN-E č. 553/2) katastrálne územie Dolná Breznica podľa predloženého „Zamerania skutočného vyhotovenia stavby“.

PODMIENKY POVOLENIA

1. Vlastníkom verejného vodovodu je subjekt verejného práva: Obec Dolná Breznica, zastúpená starostom obce, 020 61 Lednické Rovne, IČO: 00317144.
2. Prevádzkovateľom verejného vodovodu „Predĺženie Vetva „1-1“ je na základe predloženého Dodatku č. 3 zmluvy o nájme č. 2/2008 uzatvorenej podľa ustanovení § 663 a násl. Občianskeho zákonníka a protokolu o odovzdaní a prevzatí predmetu nájmu Považská vodárenská spoločnosť, a.s.
3. Stavba môže byť užívaná pre účely, na ktoré bola povolená a vybudovaná, za podmienok dodržania platných bezpečnostných, hygienických, protipožiarnych predpisov a príslušných technických noriem.
4. Vlastník stavby je povinný po celú dobu užívania stavby zabezpečovať vykonávanie bežnej údržby a opráv stavby, revízií.
5. Stavebný objekt prevádzkovať v súlade s prevádzkovým poriadkom.
6. Stavebník je povinný v zmysle § 103 stavebného zákona dokumentáciu skutočného realizovania stavby uchovávať po celý čas jej užívania. Pri zmene vlastníctva stavby ju odovzdá novému nadobúdateľovi a pri odstránení stavby stavebnému úradu.

STAVBA OBSAHUJE:

- Predĺženie Vetva „1-1, pripojená na jestvujúci verejný vodovod PVC D110
- Potrubie materiál PVC D 110 v dĺžke 420 m
 - Objekty na vodovode: podzemné hydranty DN 80, 3 ks

Účel stavby: Zásobovanie rodinných domov v miestnej časti obce Dolná Breznica pitnou vodou.

Námietky účastníkov konania: neboli podané

Navrhovateľ je podľa § 4 zákona č. 145/1995 Z. z. o správnych poplatkoch v znení neskorších predpisov od poplatku oslobodený .

Odôvodnenie

Navrhovateľ Obec Dolná Breznica, zastúpená starostom obce, 020 61 Lednické Rovne, IČO: 00317144 listom zaevidovaným na tunajšom úrade dňa 7. júna 2023 podala návrh na kolaudáciu stavebného objektu majúceho charakter vodnej stavby „Predĺženie Vetva „1-1“ ako súčasť stavby „Dolná Breznica – Rozvod vody“.

Na prevádzky schopnú časť vodnej stavby „Predĺženie Vetva „1-1“ bolo vydané stavebné povolenie rozhodnutím o zmene stavby pred dokončením v zmysle § 68 stavebného zákona Obvodným úradom životného prostredia v Považskej Bystrici pod č. OÚ ŽP-2009/00207-3/BB1 zo dňa 2. marca 2009.

Tunajší úrad oznámil začatie kolaudačného konania verejnou vyhláškou listom č.j. OU-PU-OSZP-2023/001164-003 zo dňa 11. augusta 2023 a v predmetnej veci oznámil nariadenie ústneho pojednávania na deň 14. septembra 2023. Súčasne účastníci konania a dotknuté orgány boli upozornení na skutočnosť, že ak v určenej lehote neoznámia svoje stanovisko, má sa za to, že s vydaním kolaudačného rozhodnutia súhlasia. Oznámenie konania verejnou vyhláškou bolo vyvesené na úradnej tabuli obce Dolná Breznica a tunajšom úrade (vrátane na webovej stránke úradu a na centrálnej úradnej elektronickej tabuli po dobu 15 dní), čo je potvrdené odtlačkom pečiatky a podpisom.

Navrhovateľ spolu s návrhom na kolaudáciu stavby, dňa 26. júna 2023, v deň ústneho pojednávania dňa 14. septembra 2023, dňa 28. septembra 2023 a dňa 2. októbra 2023 predložil náležitosti požadované ku kolaudácii stavby v rozsahu:

- Rozhodnutie o zmene stavby pred dokončením, ktorým bolo povolené rozšírenie verejného vodovodu bolo vydané Obvodným úradom životného prostredia v Považskej Bystrici pod č. OÚ ŽP-2009/00207-3/BB1 zo dňa 2. marca 2009
- Zápis o vykonaní tlakovej skúšky vodovodu
- Záznam o vykonaní prehliadky vyhládavacieho vodiča podľa STN 331500
- Protokol o odovzdaní a prevzatí diela dĺžka
- Výpis z obchodného registra fy, ktorá realizovala vodnú stavbu (predmet činnosti: vykonávanie inžinierskych stavieb)
- Stavebný denník
- Polohopisné a výskopisné zameranie uloženia vodovodu – etapa: 1-1
- Protokol o prevádzkovej kontrole požiarneho vodovodu
- Certifikát zhody výrobku: Hydranty nadzemné a podzemné; Tvarovky z tvárnej liatiny, hrdlové a prírubové; Vodárenské armatúry s príslušenstvom; Rúry z nemäkčeného PVC-U DN110 až 500 mm, na beztlakové kanalizačné systémy uložené v zemi spájané pryžovými tesniacimi krúžkami; Tlakové vodovodné potrubie z PVC-O
- Dodatok č. 3 zmluvy o nájme č. 2/2008 uzatvorenej podľa ustanovení § 663 a násl. Občianskeho zákonníka
- Protokol o odovzdaní a prevzatí predmetu nájmu Považská vodárenská spoločnosť, a.s.

Vyjadrenia dotknutých orgánov:

- Závazné stanovisko Regionálneho úradu verejného zdravotníctva so sídlom v Považskej Bystrici ku kolaudácii stavby pod č.j. A/2022/2181-9324/2022-HZP zo dňa 20. decembra 2022
- Stanovisko Okresného riaditeľstva Hasičského a záchranného zboru v Považskej Bystrici pre účely kolaudácie stavby, list č.j. ORHZ-PB1-2023/000321-002 zo dňa 27. septembra 2023,
- Závazné stanovisko Okresného úradu Púchov, odbor starostlivosti o životné prostredie, štátna správa v odpadovom hospodárstve v kolaudačnom konaní, list č.j. OU-PU-OSZP-2023/001182-002 zo dňa 20. júna 2023.

Prevádzkovateľ verejného vodovodu „Dolná Breznica – Rozvod vody“ bude Považská vodárenská spoločnosť, a.s., ktorá v zmysle výpisu z obchodného registra má v predmete činnosti prevádzkovanie verejného vodovodu pre kategóriu V-1.

Za prítomnosti účastníkov konania a dotknutých orgánov bolo vykonané miestne zisťovanie, pričom bolo zistené, že oproti schválenej projektovej dokumentácii boli vykonané zmeny (predĺženie vetvy o 10 m, trasa vodovodu je vedená okrajom miestnej komunikácie pričom nezasahuje do iných pozemkov) v takom rozsahu, že si nevyžadujú vydanie rozhodnutie o zmene stavby pred dokončením.

Tunajší úrad postupoval v zmysle § 26 a 73 ods. 1) vodného zákona a § 76 a 77 stavebného zákona, ktoré upravuje vydávanie kolaudačných rozhodnutí. Súčasne sa pridrižoval § 17 až 20 vyhlášky MŽP SR č. 453/2000 Z. z. ktorou sa vykonávajú niektoré ustanovenia stavebného zákona. Tieto ustanovenia určujú obsah návrhu na kolaudačné rozhodnutie, doklady ktoré majú byť predložené na ústnom pojednávaní a obsah kolaudačného rozhodnutia.

Na ústnom pojednávaní sa vykonalo dokazovanie všetkých rozhodujúcich skutočností. Podľa § 3 ods. 2 správneho poriadku, tunajší úrad postupoval v predmetnom konaní v úzkej súčinnosti so žiadateľom a inými osobami, ktorých sa dané konanie týkalo a dal im vždy príležitosť, aby mohli svoje práva a záujmy účinne obhajovať, najmä sa vyjadriť k podkladu predmetného rozhodnutia a uplatniť svoje návrhy. Na ústnom pojednávaní a ani v priebehu konania zo strany účastníkov konania nebola voči vydaniu rozhodnutia vznesená námietka.

Na základe vykonaného miestneho zisťovania a predložených dokladov dospel tunajší úrad k záveru, že užívanie stavby je možné povoliť, že nebudú ohrozené záujmy spoločnosti, predovšetkým z hľadiska ochrany života a zdravia

osôb, životného prostredia, požiarnej bezpečnosti. Preto v predmetnej veci rozhodol tak, ako je uvedené vo výrokovej časti tohto rozhodnutia.

Poučenie

Proti tomuto rozhodnutiu je podľa § 53 a 54 ods. 1 a 2 zákona č. 71/1967 Zb. o správnom konaní v znení neskorších predpisov možné podať odvolanie v lehote 15 dní odo dňa oznámenia rozhodnutia na Okresný úrad Púchov, odbor starostlivosti o životné prostredie, Štefánikova 820, 020 01 Púchov.

Toto rozhodnutie je možné preskúmať správnym súdom po vyčerpaní riadnych opravných prostriedkov v správnom konaní.

Príloha: Situácia č. 1; Situácia č. 2

Ing. Iveta Kmošenová
vedúci odboru

Informatívna poznámka - tento dokument bol vytvorený elektronicky orgánom verejnej moci

IČO: 00151866 Sufix: 10230

Doručuje sa

Obec Dolná Breznica, Obecný úrad , 020 61 Dolná Breznica, Slovenská republika

Na vedomie

Považská vodárenská spoločnosť, a.s., Nová 133, 017 01 Považská Bystrica 1

Stredoslovenská distribučná, a.s., Pri Rajčianke 2927/8, 010 47 Žilina 1

Slovak Telekom, a.s., Bajkalská 28, 817 62 Bratislava 15

Orange Slovensko, a.s., Metodova 8, 821 08 Bratislava-Ružinov

Národná agentúra pre sieťové a elektronické služby, Ulica Kollárova 543/8, Trnava

Krajský pamiatkový úrad Trenčín, pracovisko Prievidza, Nová, 971 01 Prievidza 1

Regionálny úrad verejného zdravotníctva Považská Bystrica, Slovenských partizánov 50/1130, 017 01 Považská Bystrica 1

Okresný úrad Púchov, odbor starostlivosti o životné prostredie, štátna ochrana odpadového hospodárstva, Štefánikova 820, 020 01 Púchov 1


Okresné riaditeľstvo Hasičského a záchranného zboru v Považskej Bystrici, Stred 46/6, 017 01 Považská Bystrica 1

Inšpektorát práce Trenčín, Hodžova 1510/36, 911 01 Trenčín 1


Ing. Anna Koreníková, projektant, prizvaný, Tatranská 294, 017 01 Považská Bystrica 1

708-5
POLOHOPISNÉ A ÚŠKOPISNÉ ZAMERANIE
 ULOŽENIA VODOVODU – ETAPA ;1-1;

Polohový systém: S-JTSK
 Úškový systém: Bpv.
 Mierka : 1:400
 Meranie ku dňu: 24.03.2021
 Meral: Ing. Jaroslav Klíňovský
 Vyhotovili: Geoklin s.r.o.

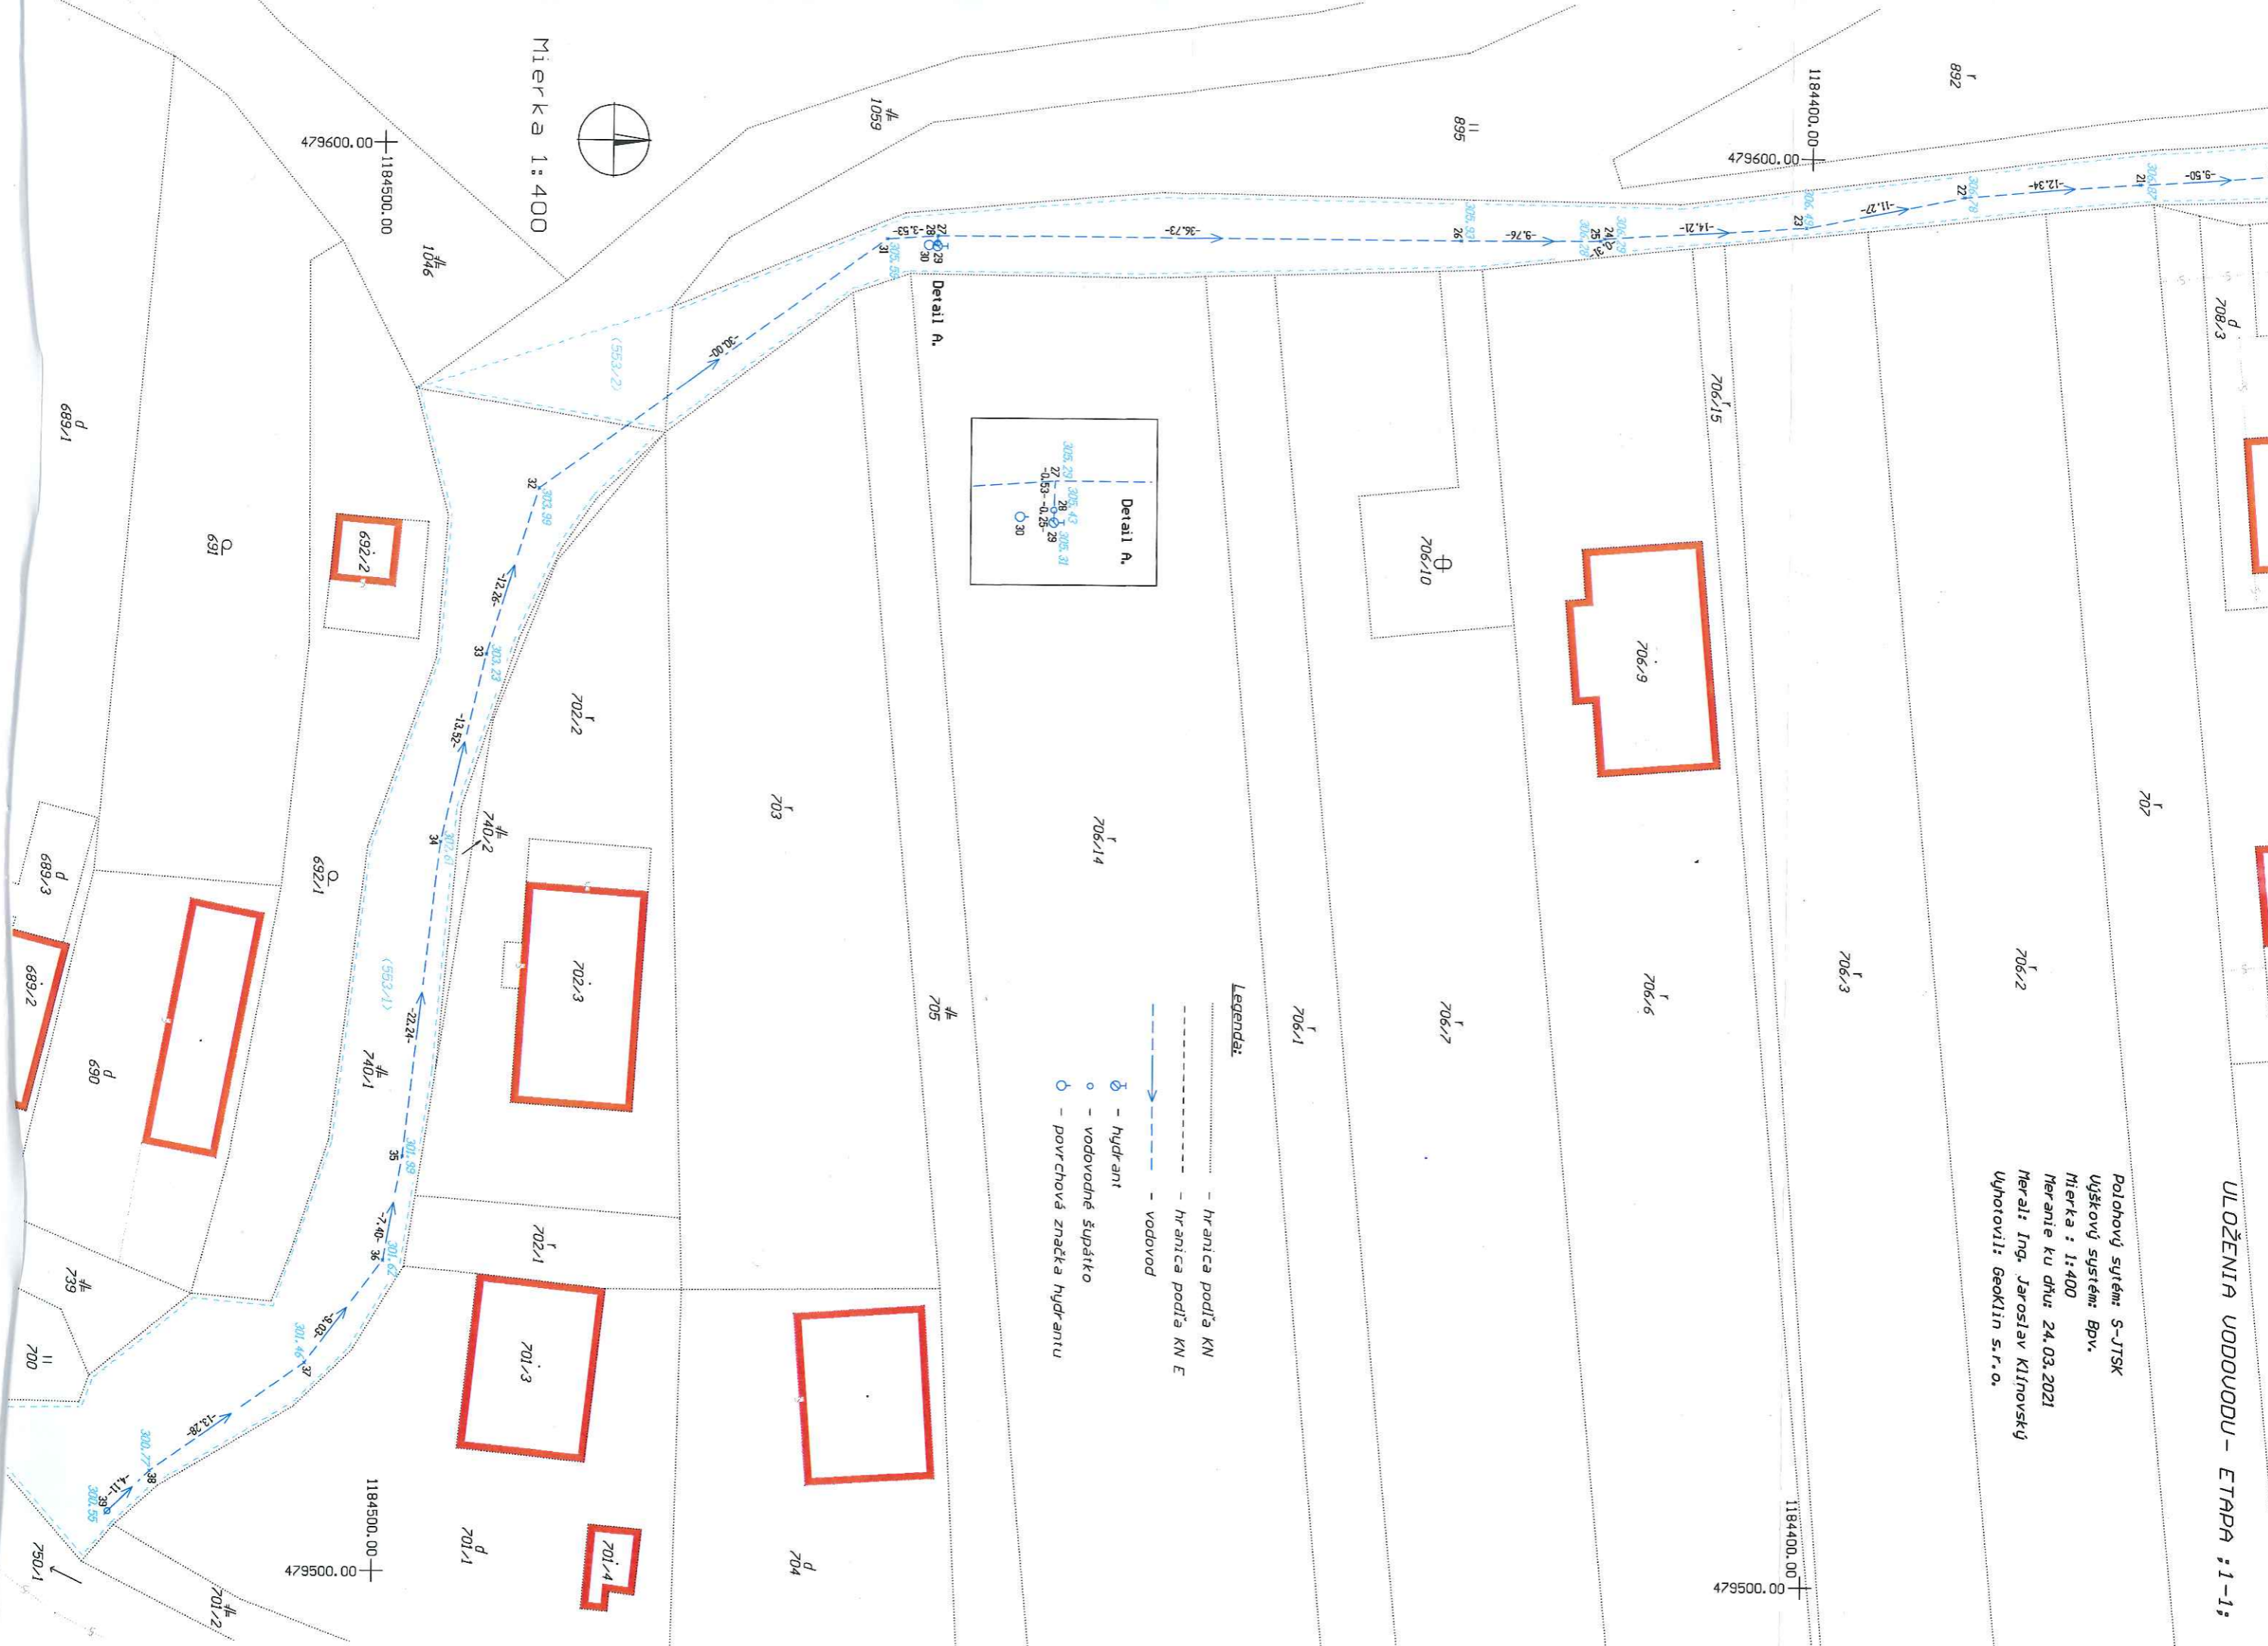

Mierka 1:400

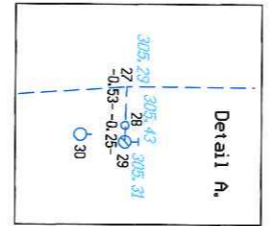

- Legenda:**
- hranica podľa KN
 - - - hranica podľa KN E
 - — — — — vodovod
 - ⊕ — hydrant
 - — vodovodné šupátko
 - ⊕ — povrchová značka hydrantu

