

● ●
● Podľa rozdeľovníka ●
● ●

Váš list číslo/zo dňa

Naše číslo

Vybavuje/linka

Púchov

OU-PU-OSZP-2023/001672-005

Ing. Iveta Kmošenová/
+421424326944

03. 11. 2023

Vec

Všeobecná agenda

Návrh na vydanie kolaudačného rozhodnutia

DEC International s.r.o. so sídlom Slávičie údolie 106, 811 02 Bratislava IČO: 46370218 zastupujúc Železnice Slovenskej republiky, š.p., Klemensova 8, 813 61 Bratislava, IČO: 31364501 podal listom zaevidovaným na tunajšom úrade dňa 19. októbra 2023 návrh na kolaudáciu stavebného objektu majúceho charakter vodnej stavby:

„SO 44.37.06.6 Púchov – Považská Bystrica, preložka tlakovej kanalizácie „PVS“, ktorej výstavba bola vyvolaná stavbou „ŽSR, Modernizácia trate Púchov–Žilina, pre rýchlosť do 160km/h, I. etapa, - (úsek Púchov - Považská Teplá)“,

Vodná stavba je vedená pozemkami KN-C parcela č. 1730/18, 967 (KN-E č. 230/2), 1784/1, 966 (KN-E č. 230/2), 965 (KN-E č. 230/2) v katastrálne územie Horné Kočkovce podľa geometrického plánu na zriadenie vecného bremena na parc. reg. E-KN č. 230/2 a na parc. reg. C-KN č. 1730/18, 1784/1 overený Okresným úradom Púchov, katastrálny odbor pod č. 179/22 zo dňa 19. mája 2022.

Ministerstvo životného prostredia Slovenskej republiky, sekcia environmentálneho hodnotenia a riadenia, odbor environmentálneho posudzovania ako príslušný orgán štátnej správy pre posudzovanie vplyvov na životné prostredie vydal rozhodnutie v zisťovacom konaní pod č.j. 6499/2015-3.4/ml zo dňa 17. septembra 2015, v zmysle ktorého navrhovaná činnosť „Modernizácia trate Púchov – Žilina pre rýchlosť do 160 km/hod., úsek Púchov – hranica krajov Trenčín a Žilina“ nie je predmetom posudzovania podľa § 18 ods. 1), písm. e) zákona č. 24/2006 Z.z. o posudzovaní vplyvov na životné prostredie a o zmene a doplnení niektorých zákonov.

Navrhovateľ predložil „Vyhodnotenie spôsobu zapracovania podmienok určených v záverečnom stanovisku MŽP SR č. 8982/06-3.5/ml zo dňa 18.12.2006 a rozhodnutí MŽP SR vydanom v zisťovacom konaní č. 6499/2015-3.4/ml zo dňa 17. septembra 2015, ktoré bude spolu s oznámením o začatí kolaudačného konania a návrhom na začatie kolaudačného konania zaslané MŽP SR, sekcia posudzovania vplyvov na životné prostredie, odbor posudzovania vplyvov na životné prostredie podľa § 140c ods. (2) stavebného zákona.

Na stavebný objekt „SO 44.37.06.6 Púchov – Považská Bystrica, preložka tlakovej kanalizácie „PVS“ bolo vydané:
- stavebné povolenie Okresným úradom Púchov, odbor starostlivosti o životné prostredie, pod č.j. OU-PU-OSZP-2017/001222-13/ZB1 A-20 zo dňa 28. septembra 2017.

- predčasné užívanie stavebného objektu pred trvalou kolaudáciou do 31. decembra 2023, Okresným úradom Púchov, odbor starostlivosti o životné prostredie č.j. OU-PU-OSZP-2023/000096-015 zo dňa 9. mája 2023.

Dňom doručenia podania sa začalo kolaudačné konanie.

Telefón

E-mail

Internet

IČO

+421424326944

oszp.pu@minv.sk

00151866

Číslo spisu

Por.č.záznamu

Číslo záznamu

Typ záznamu

Forma originálu

OU-PU-OSZP-2023/001672

005

0013380/2023

Externý odoslaný záznam

hodnoverná elektronická

Okresný úrad Púchov, odbor starostlivosti o životné prostredie v súlade s § 5 ods. (1) zákona č. 525/2003 Z. z. o štátnej správe starostlivosti o životné prostredie a o zmene a doplnení niektorých zákonov ako príslušný orgán štátnej vodnej správy v zmysle 71 ods. (1) a § 61 písm. (a) a (c) zákona č. 364/2004 Z. z. o vodách a o zmene zákona SNR č. 372/1990 Zb. o priestupkoch v znení neskorších predpisov (vodný zákon) v platnom znení a súčasne ako špeciálny stavebný úrad v zmysle § 120 zákona č. 50/1976 Zb. o územnom plánovaní a stavebnom poriadku (stavebný zákon) v platnom znení, oznamuje začatie kolaudačného konania v súlade s § 80 ods. (1) stavebného zákona a súčasne nariaďuje na prerokovanie návrhu ústne pojednávanie spojené s miestnym zisťovaním na deň

8. decembra /piatok/ 2023 o 9,00 hod.

so stretnutím sa na Okresnom úrade Púchov, odbor starostlivosti o životné prostredie (miestnosť č. 222) a následne na mieste stavby.

Podľa § 80 ods. (2) stavebného zákona stavebný úrad upozorňuje účastníkov a dotknuté orgány, že námietky a stanoviská môžu uplatniť najneskoršie pri ústnom pojednávaní, inak že sa na ne neprihliadne. Do podkladov návrhu na kolaudáciu stavby možno nahliadnuť Okresnom úrade Púchov, odbor starostlivosti o životné prostredie (Štefánikova 820, č. dverí 222), najneskôr pri ústnom pojednávaní.

TOTO OZNÁMENIE O ZAČATÍ KONANIA SA DORUČUJE VEREJNOU VYHLÁŠKOU a musí byť vyvesená po dobu 15 dní na úradnej tabuli Mesta Púchov a iným spôsobom v mieste obvyklým, najmä v miestnej tlači, rozhlase a súčasne na úradnej tabuli správneho orgánu, ktorý písomnosť doručuje, webovej stránke príslušného stavebného úradu: <http://www.minv.sk/?okresne-urady-klientske-centra&urad=20&sekcia=uradna-tabula#popis> a Centrálnej elektronickej úradnej tabuli.

Zvesené a potvrdené oznámenie žiadame zaslať späť na Okresný úrad Púchov, odbor starostlivosti o životné prostredie. 15-ty deň vyvesenia je dňom doručenia.

- Pri líniových stavbách alebo v odôvodnených prípadoch pri zvlášť rozsiahlych stavbách, stavbách s veľkým počtom účastníkov konania, stavebný úrad oznámi účastníkom konania začatie kolaudačného konania verejnou vyhláškou - § 80 ods. (1) stavebného zákona.

Účastníkom konania sa oznámenie doručí formou verejnej vyhlášky.

Vyvesené dňa:

Odtlačok pečiatky a podpis orgánu, ktorý potvrdzuje zverejnenie oznámenia:

Zvesené dňa:

Odtlačok pečiatky a podpis orgánu, ktorý potvrdzuje zverejnenie oznámenia:

Na vedomie

Považská vodárenská spoločnosť, a.s., Nová 133, 017 01 Považská Bystrica 1
Správa ciest Trenčianskeho samosprávneho kraja, Brnianska 3, 911 05 Trenčín 5

SPP - distribúcia, a.s., Mlynské Nivy 44/b, 825 11 Bratislava 25

Energotel,a.s., Miletičova 7, 821 08 Bratislava-Ružinov

SWAN, a.s., Landererova 12, 811 09 Bratislava 1

O2 Networks, s.r.o., Einsteinova 24, Bratislava-Petržalka, Bratislava V

Orange Slovensko, a.s., Metodova 8, 821 08 Bratislava-Ružinov

Slovak Telekom, a.s., Bajkalská, 817 62 Bratislava-Staré Mesto

Stredoslovenská distribučná, a.s., Pri Rajčianke 2927/8, 010 47 Žilina 1

Regionálny úrad verejného zdravotníctva Považská Bystrica, Slovenských partizánov 50/1130, 017 01 Považská Bystrica 1

Ministerstvo životného prostredia Slovenskej republiky, sekcia posudzovania vplyvov na životné prostredie, odbor posudzovania vplyvov na životné prostredie, Námestie Ľudovíta Štúra 35/1, 812 35 Bratislava - mestská časť Staré Mesto

Ministerstvo dopravy Slovenskej republiky, Sekcia železničnej dopravy a dráh, odbor dráhový stavebný úrad; Útvar vedúceho hygienika rezortu, oddelenie oblastného hygienika Žilina, Námestie slobody 6, Bratislava-Staré Mesto, Bratislava I

Ministerstvo zdravotníctva Slovenskej republiky, Inšpektorát kúpeľov a žriediel, Inšpektorát kúpeľov a žriediel, Limbová 2, 837 52 Bratislava

Inšpektorát práce Trenčín, Hodžova 1510/36, 911 01 Trenčín 1

Okresné riaditeľstvo Hasičského a záchranného zboru v Považskej Bystrici, Stred 46/6, 017 01 Považská Bystrica 1

Okresný úrad Považská Bystrica, odbor dopravy a pozemných komunikácií, Centrum 1/1, 017 01 Považská Bystrica 1

Okresný úrad Púchov, odbor starostlivosti o ŽP - štátna správa odpadového hospodárstva, Štefánikova 820, 020 01 Púchov 1

Krajský pamiatkový úrad Trenčín, Pracovisko Prievidza, Nová 2, 971 01 Prievidza 1

REMING CONSULT a.s., Trnavská cesta 27, 831 04 Bratislava-Nové Mesto

Združenie NIMNICA Zastúpené spoločnosťou Doprastav a. s., Nosice 35, 020 01 Púchov 1


Ing. Iveta Kmošenová
vedúci odboru

Informatívna poznámka - tento dokument bol vytvorený elektronicky


Rozdeľovník k číslu OU-PU-OSZP-2023/001672-005

DEC International s.r.o., Slávičie údolie 106, Bratislava-Staré Mesto, Bratislava I

Mesto Púchov (OVM), Štefánikova 821/21, 020 18 Púchov 1

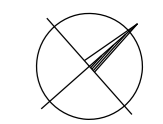

KÓPIA

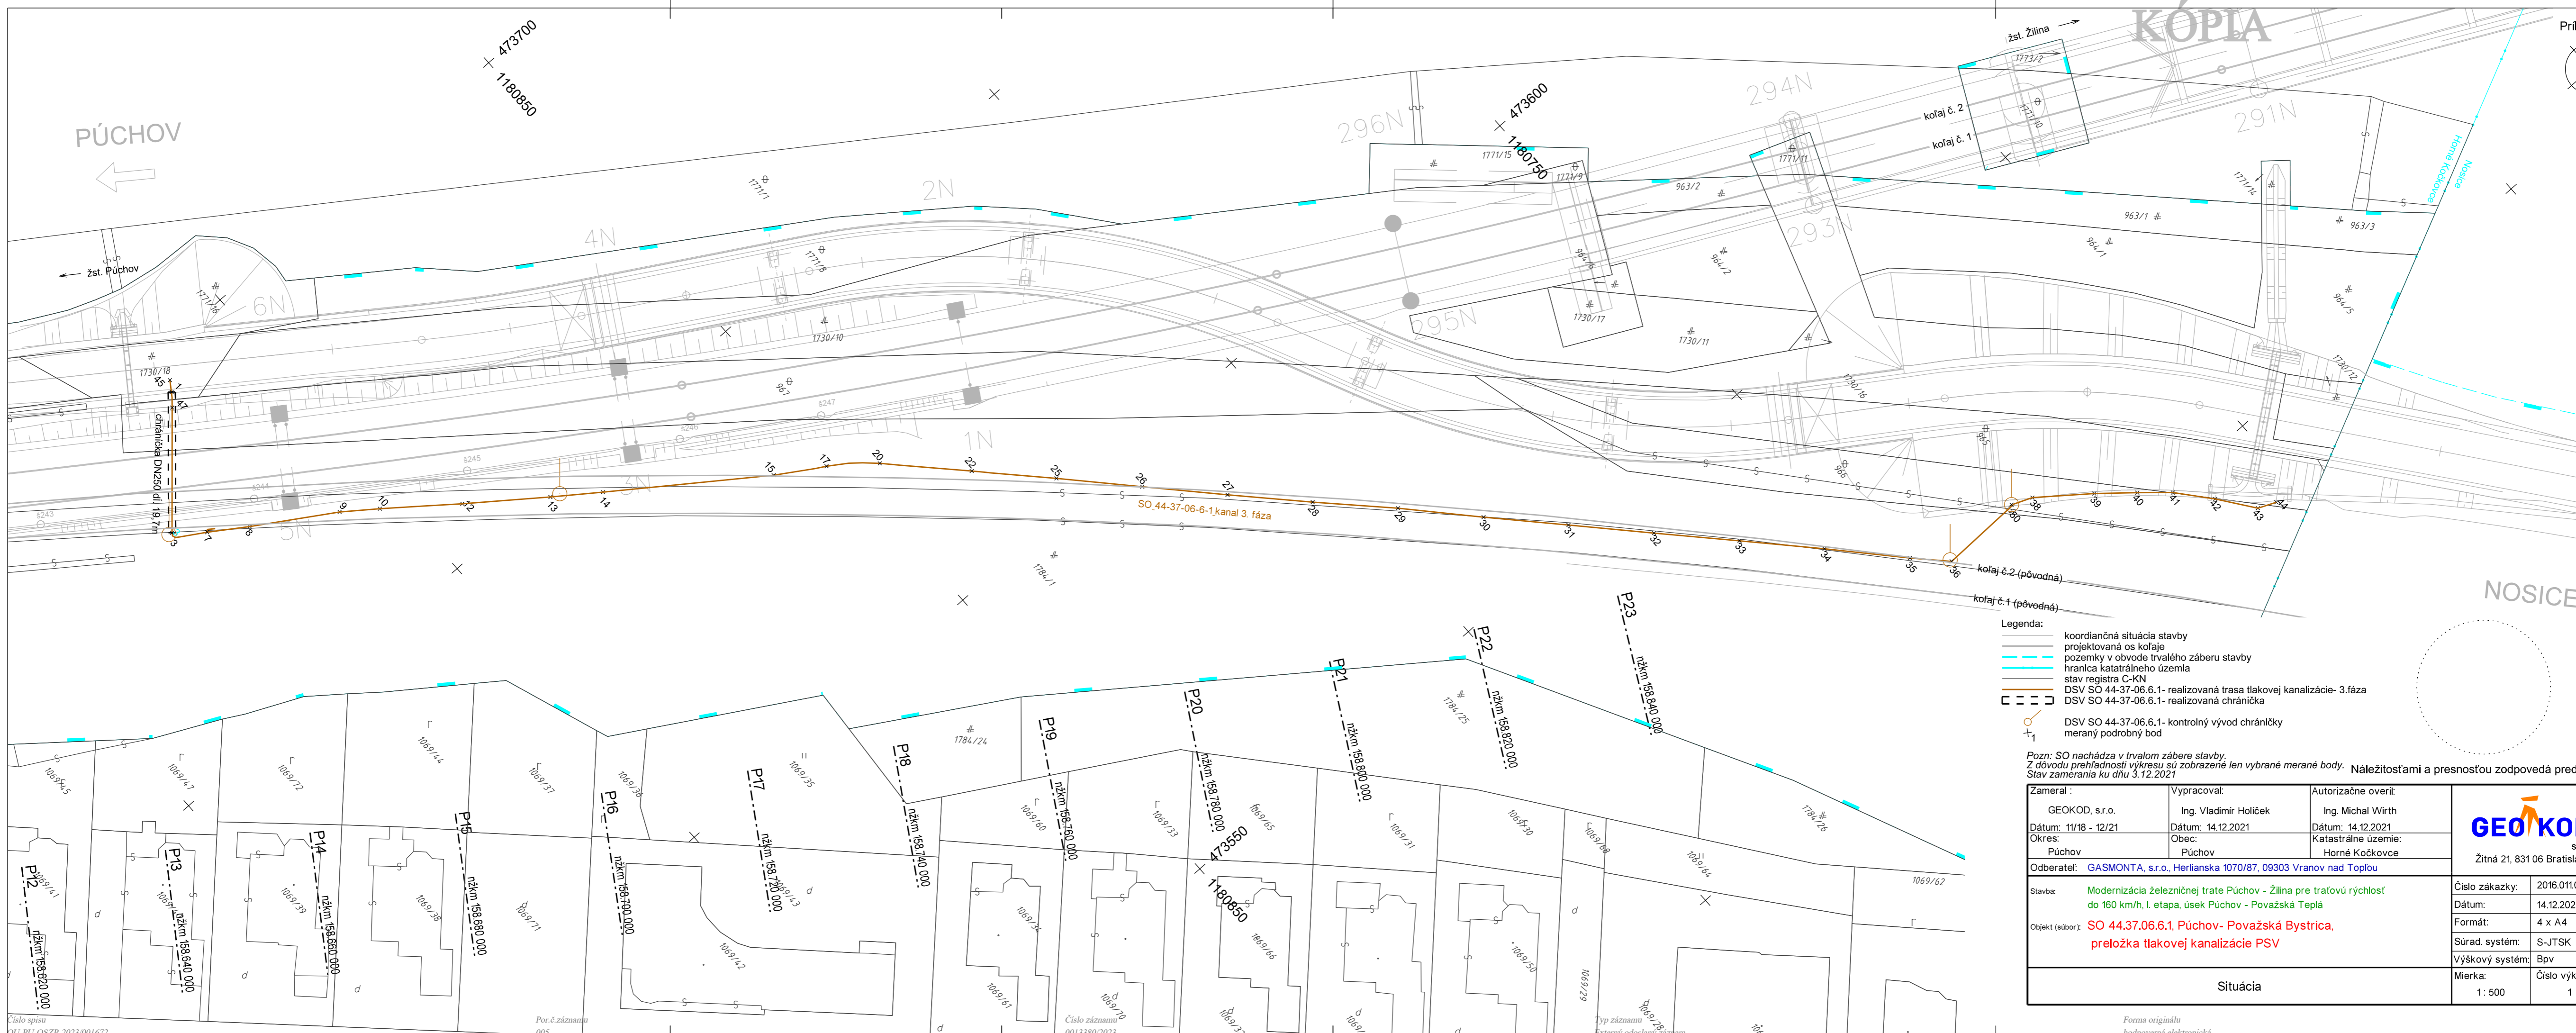

- Legenda:
- koordinančná situácia stavby
 - projektovaná os koľaje
 - pozemky v obvode trvalého záberu stavby
 - hranica katastrálneho územia
 - stav registra C-KN
 - DSV SO 44-37-06.6.1- realizovaná trasa tlakovej kanalizácie- 3.fáza
 - DSV SO 44-37-06.6.1- realizovaná chránička
 - DSV SO 44-37-06.6.1- kontrolný vývod chráničky
 - +1 meraný podrobný bod

Pozn: SO nachádza v trvalom zábere stavby.
 Z dôvodu prehľadnosti výkresu sú zobrazené len vybrané merané body. Náležitosti a presnosťou zodpovedá predpisom
 Stav zameraná ku dňu 3.12.2021

Zameral : GEOKOD, s.r.o.	Vypracoval: Ing. Vladimír Holíček	Autorizačne overil: Ing. Michal Wirth	 s.r.o. Žitná 21, 831 06 Bratislava
Dátum: 11/18 - 12/21	Dátum: 14.12.2021	Dátum: 14.12.2021	
Okres: Púchov	Obec: Púchov	Katastrálne územie: Horné Kočkovce	
Odberateľ: GASMONTA, s.r.o., Herlianska 1070/87, 09303 Vranov nad Topľou			
Stavba: Modernizácia železničnej trate Púchov - Žilina pre tratovú rýchlosť do 160 km/h, I. etapa, úsek Púchov - Považská Teplá Objekt (súbor): SO 44.37.06.6.1, Púchov - Považská Bystrica, preložka tlakovej kanalizácie PSV			Číslo zákazky: 2016.011.019 Dátum: 14.12.2021 Formát: 4 x A4 Súrad. systém: S-JTSK Výškový systém: Bpv
Situácia			Mierka: 1: 500 Číslo výkresu: 1