

•
• Podľa rozdeľovníka
•

Váš list číslo/zo dňa	Naše číslo	Vybavuje/linka	Púchov
24.10.2023	OU-PU-OSZP-2023/001723-002	Ing. Martina Repíková	03. 11. 2023

Vec

Žiadosť o vydanie vodoprávneho stavebného povolenia

- o z n á m e n i e o začatí vodoprávneho stavebného konania a nariadenie ústneho pojednávania verejnou vyhláškou

Ing. Ľubor Cmarko, Plevník – Drienove 416, 018 26 Plevník – Drienove, zastupujúc Pavlus Residence s. r. o., Dolná Breznica 257, 020 61 Dolná Breznica požiadal listom zaevidovaným na tunajšom úrade dňa 24. októbra 2023 o vydanie vodoprávneho stavebného povolenia líniovej vodnej stavby „SO-02 Vodovod“ ako súčasť stavby „Lednické Rovne –IBV „Metodova III“ 6 rodinných domov a prístupová komunikácia“.

Vodná stavba je umiestnená na pozemkoch KN-C parcela č. 489/104, 489/105 489/179, 489/180, 489/181, 489/182, 489/183, 489/184, 489/185, 489/12 v k.ú. Lednické Rovne.

Rozhodnutie o umiestnení stavby „Lednické Rovne –IBV „Metodova III“ 6 rodinných domov a prístupová komunikácia“, bolo vydané obcou Lednické Rovne rozhodnutím č.j. SÚ-1239/2022-03-TS1-20 zo dňa 29. novembra 2022.

Dňom doručenia podania sa začalo vodoprávne stavebné konanie.

Okresný úrad Púchov, odbor starostlivosti o životné prostredie v súlade s § 5 ods. (1) zákona č. 525/2003 Z. z. o štátnej správe starostlivosti o životné prostredie a o zmene a doplnení niektorých zákonov ako príslušný orgán štátnej vodnej správy v zmysle 71 ods. (1) a § 61 písm. (a) a (c) zákona č. 364/2004 Z. z. o vodách a o zmene zákona Slovenskej národnej rady č. 372/1990 Zb. o priestupkoch v znení neskorších predpisov (vodný zákon) v platnom znení a ako špeciálny stavebný úrad v zmysle § 120 ods. (1) zákona č. 50/1976 Zb. o územnom plánovaní a stavebnom poriadku (stavebný zákon) v platnom znení, oznamuje začatie stavebného konania v súlade s § 61 ods. (1) stavebného zákona a súčasne nariaďuje na prerokovanie predloženej žiadosti ústne pojednávanie spojené s miestnym zisťovaním na deň

05. decembra (utorok) 2023 o 9:00 hod.

so stretnutím sa na Obecnom úrade v obci Lednické Rovne a následne na mieste stavby.

Dotknuté orgány a účastníci konania môžu do podkladov žiadosti nahliadnuť na Okresnom úrade Púchov, odbore starostlivosti o životné prostredie, Klientské centrum, č.d. 9. Pondelok, utorok, štvrtok (8:00 – 15:00), streda (8:00 – 17:00), piatok (8:00 – 14:00).

Telefón	E-mail	Internet	IČO
+421424326944	oszp.pu@minv.sk		00151866

Číslo spisu
OU-PU-OSZP-2023/001723

Por.č.záznamu
002

Číslo záznamu
0013377/2023

Typ záznamu
Externý odoslaný záznam

Forma originálu
hodnoverná elektronická

Na pripomienky a námietky, ktoré mohli byť uplatnené pri územnom pojednávaní sa neprihliada.

V rovnakej lehote môžu oznámiť svoje stanovisko dotknuté orgány. Ak v stanovenej lehote neoznámia svoje stanoviská dotknuté orgány a účastníci konania, tunajší orgán štátnej vodnej správy bude považovať tieto za kladné.

Ak sa nechá niektorý z účastníkov konania zastupovať, jeho zástupca musí predložiť písomné plnomocnenstvo s overeným podpisom toho účastníka konania, ktorý sa dal zastupovať.

Toto oznámenie má povahu verejnej vyhlášky a musí byť vyvesené 15 dní na úradnej tabuli obce Lednické Rovne iným spôsobom v mieste obvyklým, najmä v miestnej tlači, rozhlase a súčasne na úradnej tabuli správneho orgánu, ktorý písomnosť doručuje webovej stránke príslušného stavebného úradu: <http://www.minv.sk/?okresne-urady-klientske-centra&urad=20&sekcia=uradna-tabula#popis> a Centrálny elektronickej úradnej tabuli.

Zvesené a potvrdené oznámenie žiadame zaslať späť na okresný úrad Púchov, odbor starostlivosti o životné prostredie. 15 – deň vyvesenia je dňom doručenia. Po zvesení verejnej vyhlášky žiadame túto písomnosť zaslať s potvrdením vyvesenia na Okresný úrad Púchov odbor starostlivosti o životné prostredie.

Účastníkom konania sa oznámenie doručí formou verejnej vyhlášky.

Vyvesené dňa Zvesené dňa

.....
odtlačok pečiatky, podpis

Doručuje sa podľa rozdeľovníka:

Účastníci konania

1. Navrhovateľ: Ing. Ľubor Cmarko, Plevník – Drienove 416, 018 26 Drienové – Plevník
2. Obec Lednické Rovne, zastúpená starostom obce, Námestie slobody č. 32/4, 020 61 Lednické Rovne
3. Doručenie verejnou vyhláškou

Účastníci konania sú oboznámení o začatí vodoprávneho stavebného konania verejnou vyhláškou z dôvodu, že stavba je líniovou stavbou.

Identifikovaní účastníci konania, ktorých vlastnícke práva alebo iné práva k pozemkom a stavbám, ako aj k susedným pozemkom a stavbám môžu byť rozhodnutím priamo dotknuté:

- Stavebný dozor: Ing. Ľubor Cmarko, Plevník – Drienove 416, 018 26 Drienové – Plevník
- Projektant: Ing. Anna Koreníková, Tatranská 294/11, 017 01 Považská Bystrica

Vlastníci pozemkov:

- Bc. Jozef Goralka, Šoltésovej 1700/219, 017 01 Považská Bystrica
- Pavlus Residence, s.r.o., Dolná Breznica 257, 020 61 Dolná Breznica
- Pavol Mičuda, Sadová 300/16, 020 61 Lednické Rovne – Medné
- Eva Mičudová, Sadová 300/16, 020 61 Lednické Rovne – Medné

Vlastníci susedných pozemkov:

- MUDr. Jozefa Cocherová, Dolná Breznica 52, 020 61 Dolná Breznica
- Miriam Žolnerová, Rovňanská 467/44, 020 61 Lednické Rovne,
- Slovenská republika, v správe: Slovenského pozemkového fondu, Búdková 36, 817 15 Bratislava

Na vedomie

Považská vodárenská spoločnosť, a. s., Nová 133, 017 01 Považská Bystrica 1
Stredoslovenská distribučná, a.s., Pri Rajčianke 2927/8, 010 47 Žilina 1

SPP - distribúcia, a. s., Mlynské nivy 44/b, 825 11 Bratislava 26
Slovak Telekom, a.s., Bajkalská, 817 62 Bratislava-Staré Mesto
Orange Slovensko, a.s., Metodova 8, 821 08 Bratislava-Ružinov
O2 Networks, s.r.o., Einsteinova 24, Bratislava-Petržalka, Bratislava V
Správa ciest Trenčianskeho samosprávneho kraja, Brnianska 3, 911 05 Trenčín 5
Okresné riaditeľstvo Hasičského a záchranného zboru v Považskej Bystrici, Stred 46/6, 017 01 Považská Bystrica 1
Okresný úrad Púchov, ŠSOH, ŠSOPaK, Štefánikova 820, 020 01 Púchov 1
Okresný úrad Považská Bystrica, Odbor cestnej dopravy a pozemných komunikácií; pozemkový a lesný odbor, Centrum 1/1, 017 01 Považská Bystrica 1
Krajský pamiatkový úrad Trenčín, pracovisko Prievidza, Nová, Prievidza

Ing. Iveta Kmošenová
vedúci odboru

Informatívna poznámka - tento dokument bol vytvorený elektronicky

Rozdeľovník k číslu OU-PU-OSZP-2023/001723-002

Ing. Ľubor Cmarko, Plevník-Drienové 416, Považská Bystrica
Obec Lednické Rovne, Námestie slobody 32, 020 61 Lednické Rovne

NÁZOV VÝKRESU		SITUÁCIA M 1:250	
STAV. OBJEKT:		50-02 VODOVOD PE D110 50-03 SPLAŠKOVÁ KANALIZÁCIA 50-04 DAŽĎOVÁ KANALIZÁCIA	
INVESTOR:		PAVLUS RESIDENCE s.r.o., Dolná Breznica 257, 020 61, okr. Púchov	
ZODP. PROJEKTANT:		LEDNÍCKE ROVNE - IBV " MEDOVÁ III " 6 RODINNÝCH DOMOV, PRÍSTUPOVÁ KOMUNIKÁCIA a IS KN - C 489 / 179,180,181,182,183,184,185,12	
ZODP. PROJEKTANT:		ANNA KOBEŇKOVÁ Tatranská 294/11-1P, Bystřica Tel: 0904 637052	
POČET A4:		4x44	
MIEKA:		1:250	
DÁTUM:		10/2022	
STUPEŇ:		DSP	
VÝKRES Č.:		1	

PROJEKT: LE DNÍCKE ROVNE - IBV " MEDOVÁ III "
6 RODINNÝCH DOMOV, PRÍSTUPOVÁ KOMUNIKÁCIA a IS
KN - C 489 / 179,180,181,182,183,184,185,12

AUTOR ZAST. ŠTUDIE
ING. M. ŠKRBÁKOVÁ

ZODP. PROJEKTANT:
ANNA KOBEŇKOVÁ
Tatranská 294/11-1P, Bystřica
Tel: 0904 637052

LEGENDA jestvujúcich inž.sietí

- SPLAŠKOVÁ KANALIZÁCIA plánovaná-IBV MEDOVÁ I
- výtlak
- PREČERPÁVACIA STANICA plánovaná-IBV MEDOVÁ I
- JESTVUJUCI VODOVOD
- JESTVUJUCI STL PLYNOVOD
- JESTVUJUCI EL. NN ROZVOD

LEGENDA navrhovaných inž.sietí

- NAVHROVANÁ SPLAŠKOVÁ KANALIZÁCIA
- NAVHROVANÉ KANALIZAČNÉ PRÍPOJKY
- KANALIZAČNÁ SACHŤA vstupná
- KANALIZAČNÁ SACHŤA domová
- KANALIZAČNÁ SACHŤA domová
- NAVHROVANÁ DAŽĎOVÁ KANALIZÁCIA
- ULIČNÉ VPUSŤY
- VSAKOVACÍ OBJEKT
- NAVHROVANÝ VODOVOD
- NAVHROVANÉ VODOVODNÉ PRÍPOJKY
- VODOMERNA SACHŤA domová
- PODZEMNÝ HYDRANT DN80
- NAVHROVANÝ STL PLYNOVOD
- NAVHROVANÝ NN EL. rozvod

UPOZORNENIE


PRE ZAHÁJENÍM AKČNÝCH KŮLEK VÝKOPOVÝCH PRÁČ JE NUTNÉ VYTRČIť
PODZEMNÉ VEDENIA JESTVUJUCÍCH INŽINIERSKÝCH SIETÍ
POLOHU JESTVUJUCÍCH KANAL. POTRUBÍ JE POTREBNÉ OVEŘIť KOPANOU SONDOU
PRI SŮBEHU, RESP. KŘIŽOVÁNÍ PODZEMNÝCH VEDENÍ INŽ. SIETÍ JE NUTNÉ DODRŽÁť
DOVOLENÉ VZÁJOMNÉ VZDÁLENOSTI V SŮLADE S STN 73 6005

PROJEKT: LE DNÍCKE ROVNE - IBV " MEDOVÁ III "
6 RODINNÝCH DOMOV, PRÍSTUPOVÁ KOMUNIKÁCIA a IS
KN - C 489 / 179,180,181,182,183,184,185,12

AUTOR ZAST. ŠTUDIE
ING. M. ŠKRBÁKOVÁ

ZODP. PROJEKTANT:
ANNA KOBEŇKOVÁ
Tatranská 294/11-1P, Bystřica
Tel: 0904 637052

SO-02 VODOVOD PE D110 - 79m
SO-03 SPLAŠKOVÁ KANALIZÁCIA - 76m
SO-04 DAŽĎOVÁ KANALIZÁCIA - 66m

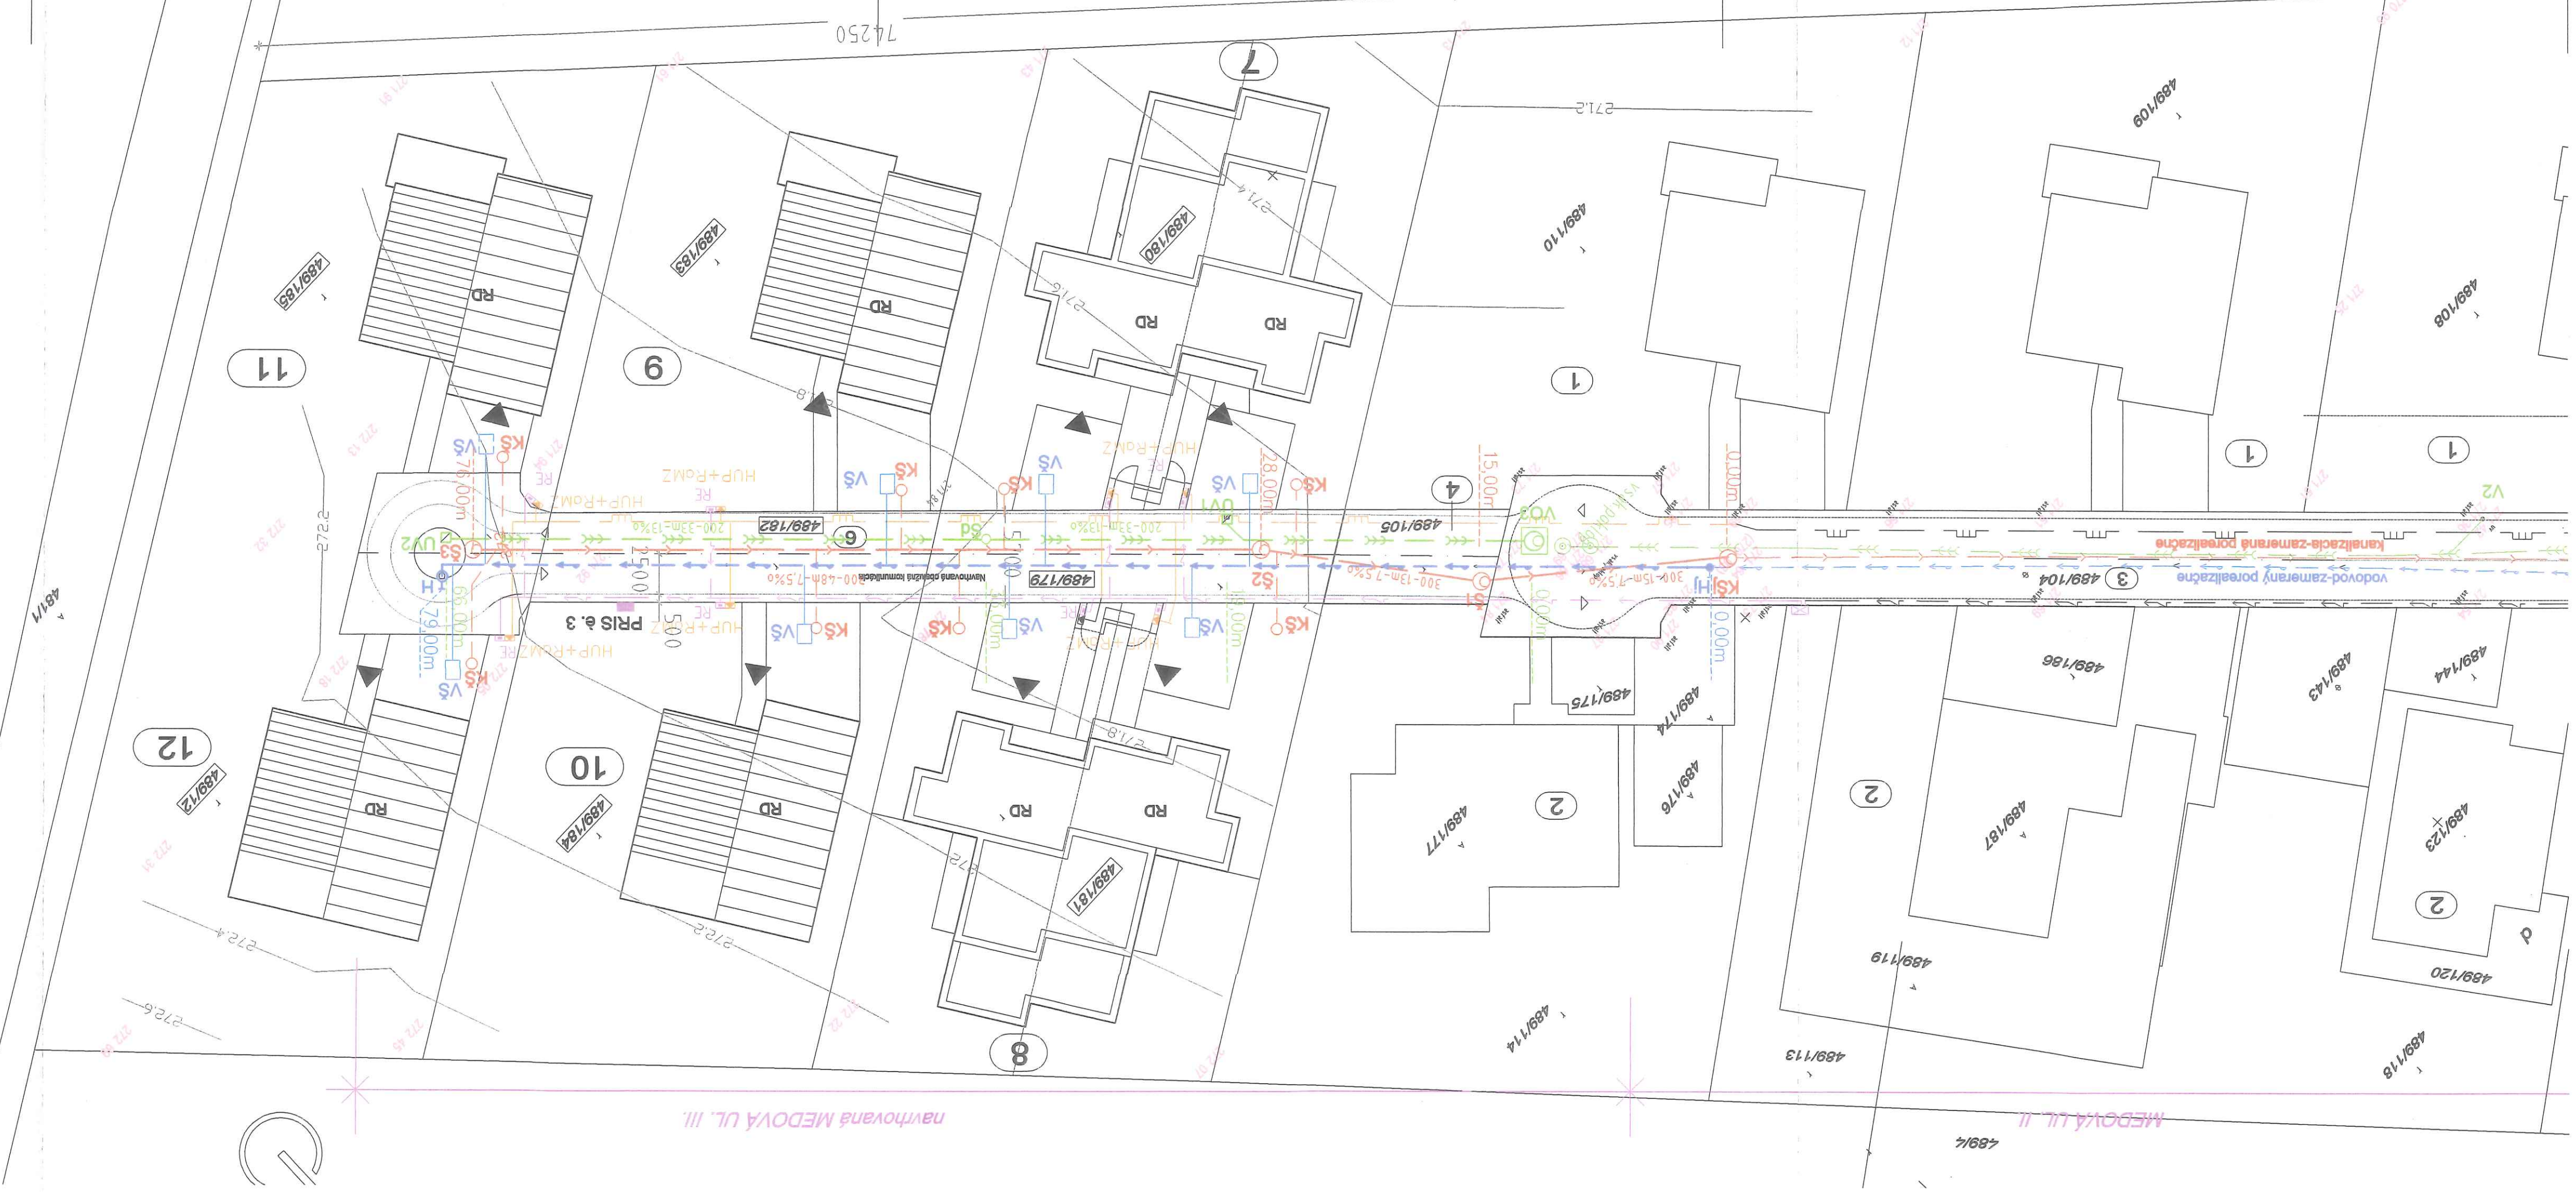

Registrátúrne číslo záznamu: 0013377/2023

Vec: Žiadosť o vydanie vodoprávneho stavebného povolenia - o z n á m e n i e o začatí vodoprávneho stavebného konania a nariadenie ústneho pojednávania verejnou vyhláškou

Parafa	Dátum/čas	Meno	Pozícia	Org.útvár	Funkcia	V zast.	Zastúpil	Poznámka
Schválené	06.11.2023 08:58	Kmošenová Iveta, Ing.	vedúci	OU-PU- OSZP	vedúci odboru	Nie		