


Číslo spisu  
OU-PU-OSZP-2023/001672-013

Púchov  
13. 12. 2023

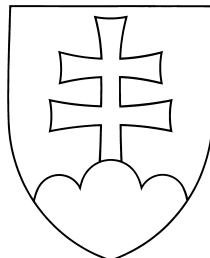

## Rozhodnutie

### VEREJNOU VYHLÁŠKOU

Kolaudačné rozhodnutie stavebného objektu majúceho charakter vodnej stavby

#### Popis konania / Účastníci konania

Železnice Slovenskej republiky Bratislava, Klemensova 8, 813 61 Bratislava, IČO 31 364 501  
Mesto Púchov, zastúpené primátorom mesta, Štefánikova 821, 020 01 Púchov

Účastníci konania sú oboznámení s rozhodnutím verejnou vyhláškou:

TOTO ROZHODNUTIE OZNÁMENÉ VEREJNOU VYHLÁŠKOU podľa § 82 ods. (6) stavebného zákona musí byť vyvesená po dobu 15 dní na úradnej tabuli mesta Púchov a iným spôsobom v mieste obvyklým, najmä v miestnej tlači, rozhlase a súčasne na úradnej tabuli správneho orgánu, ktorý písomnosť doručuje, webovej stránke príslušného stavebného úradu: <http://www.minv.sk/?okresne-urady-klientske-centra&urad=20&sekcia=uradna-tabula#popis> a Centrálnej elektronickej úradnej tabuli.

Zvesené a potvrdené oznámenie žiadame zaslať späť na Okresný úrad Púchov, odbor starostlivosti o životné prostredie. 15-ty deň vyvesenia je dňom doručenia.

Účastníkom konania sa oznámenie doručuje formou verejnej vyhlášky.

Vyvesené dňa: .....

Odtlačok pečiatky a podpis orgánu, ktorý potvrdzuje zverejnenie oznámenia:

Zvesené dňa: .....

Odtlačok pečiatky a podpis orgánu, ktorý potvrdzuje zverejnenie oznámenia:

### Výrok

Okresný úrad Púchov, odbor starostlivosti o životné prostredie v súlade s § 5 ods. (1) zákona č. 525/2003 Z. z. o štátnej správe starostlivosti o životné prostredie a o zmene a doplnení niektorých zákonov ako príslušný orgán štátnej vodnej správy v zmysle § 61 písm. (a) a (c) a 71 ods. (1) zákona č. 364/2004 Z. z. o vodách a o zmene zákona SNR č.372/1990 Zb. o priestupkoch v znení neskorších predpisov (vodný zákon) v platnom znení (ďalej len vodný zákon) a súčasne ako špeciálny stavebný úrad v zmysle § 120 ods. (1) zákona č. 50/1976 Zb. o územnom plánovaní a stavebnom poriadku (stavebný zákon) v platnom znení (ďalej len stavebný zákon), z podnetu navrhovateľa, dokladov a na základe výsledku kolaudačného konania

#### NAVRHOVATEĽOVI:

Železnice Slovenskej republiky Bratislava, Klemensova 8, 813 61 Bratislava, IČO 31 364 501  
zastúpeného spoločnosťou: DEC International s.r.o., Slávičie údolie 106, 811 02 Bratislava, IČO 46 370 218

v zmysle § 26 ods. 4 vodného zákona a v súlade s § 82 stavebného zákona

## POVOĽUJE UŽÍVANIE

## STAVEBNÉHO OBJEKTU MAJÚCEHO CHARAKTER VODNEJ STAVBY:

„SO 44.37.06.6 Púchov – Považská Bystrica, preložka tlakovej kanalizácie „PVS“, ktorej výstavba bola vyvolaná stavbou „ŽSR, Modernizácia trate Púchov–Žilina, pre rýchlosť do 160km/h, I. etapa, optimalizácia - (úsek Púchov - Považská Teplá)“,

Stavebný objekt majúci charakter vodnej stavby je vedený pozemkami KN-C parcela č. 1730/18, 967 (KN-E č. 230/2), 1784/1, 966 (KN-E č. 230/2), 965 (KN-E č. 230/2) v katastrálne územie Horné Kočkovce,

## PODMIENKY POVOLENIA

1. Stavba môže byť užívaná pre účely, na ktoré bola povolená a vybudovaná, za podmienok dodržania platných bezpečnostných, hygienických, protipožiarnych predpisov a príslušných technických noriem.
2. Stavebný objekt udržiavať v riadnom stave a zabezpečovať ich údržbu a prevádzku tak, aby neohrozovala bezpečnosť osôb, majetku, vodohospodárskych a iných právom chránených záujmov.
3. Prevádzkovateľom stavby je po odovzdaní Považská vodárenská spoločnosť, a.s. Nová 133, 017 01 Považská Bystrica.
4. Stavebník je povinný v zmysle § 103 stavebného zákona dokumentáciu skutočného realizovania stavby uchovávať po celý čas jej užívania. Pri zmene vlastníctva stavby ju odovzdá novému nadobúdateľovi a pri odstránení stavby stavebnému úradu.

Stavba obsahuje:

SO 44.37.06.6 Púchov – Považská Bystrica, preložka tlakovej kanalizácie „PVS“, ktorej výstavba bola vyvolaná stavbou „ŽSR, Modernizácia trate Púchov–Žilina, pre rýchlosť do 160km/h, I. etapa, - (úsek Púchov - Považská Teplá)

Tlakové kanalizačné potrubie pre splaškovú vodu DN 100:

HD-PE PE 100 RC, 110x6,6 mm, PN 10, SDR 17 so spojmi elektrotvarovkami v celkovej dĺžke 296,75 m

Účel stavby: prekládka verejnej kanalizácie vyvolaná výstavbou stavby „ŽSR, Modernizácia trate Púchov–Žilina, pre rýchlosť do 160km/h, I. etapa, - (úsek Púchov - Považská Teplá)

Námietky účastníkov konania: neboli podané

V zmysle položky 62a písm. g/ sadzobníka správnych poplatkov zákona č. 145/1995 Z. z. o správnych poplatkoch v znení neskorších predpisov sa poplatok určuje vo výške 180,00 eur vzhľadom k tomu, že návrh na kolaudáciu bol podaný elektronicky. Navrhovateľom bol uhradený bankovým prevodom dňa 30. októbra 2023.

## Odôvodnenie

Železnice Slovenskej republiky, Bratislava, Klemensova 8, 813 61 Bratislava, zastúpené spoločnosťou DEC International s.r.o., Slávičie údolie 106, 811 02 Bratislava podali listom zaevidovaným na tunajšom úrade listom č.j. 037/2023/KO zo dňa 19. októbra 2023 návrh na kolaudáciu stavebného objektu majúceho charakter vodnej stavby „SO 44.37.06.6 Púchov – Považská Bystrica, preložka tlakovej kanalizácie „PVS“, ktorej výstavba bola vyvolaná stavbou „ŽSR, Modernizácia trate Púchov–Žilina, pre rýchlosť do 160km/h, I. etapa, optimalizácia - (úsek Púchov - Považská Teplá)“.

Pre navrhovanú činnosť „Modernizácia trate Púchov – Žilina pre rýchlosť do 160 km/hod., I. etapa: úsek Púchov – Považská Teplá“ (ďalej len navrhovaná činnosť)“ Ministerstvo životného prostredia Slovenskej republiky (ďalej MŽP SR) vykonalo posudzovanie vplyvov na životné prostredie podľa zákona č. 24/2006 Z.z. o posudzovaní vplyvov na životné prostredie a o zmene a doplnení niektorých zákonov v znení neskorších predpisov (ďalej len zákon o posudzovaní vplyvov), výsledkom ktorého bolo záverečné stanovisko MŽP SR č. 8982/2006-3.5/ml zo dňa 18. decembra 2006. Následne vykonalo zisťovacie konanie podľa zákona o posudzovaní vplyvov, výsledkom

ktorého bolo rozhodnutie MŽP SR 6499/2015-3.4/ml zo dňa 17. septembra 2015, v ktorom neboli uplatnené žiadne pripomienky.

Na stavebný objekt „SO 44.37.06.6 Púchov – Považská Bystrica, preložka tlakovej kanalizácie „PVS“;“ boli vydané rozhodnutia:

- stavebné povolenie bolo vydané Okresným úradom Považská Bystrica, odbor starostlivosti o životné prostredie pod č. OU-PU-OSZP-2017/001222-13 ZB1 A-20 zo dňa 28. septembra 2017, súčasne týmto rozhodnutím bolo vydané i povolenie na osobitné užívanie vôd - vypúšťanie odpadových vôd do povrchových vôd.
- predčasné užívanie pred trvalou kolaudáciou prevádzkyschopnej časti stavby bolo vydané pod č. OU-PU-OSZP-2023/000096-015 zo dňa 9. mája 2023 do 31. decembra 2023;

Navrhovateľ spolu s návrhom na kolaudáciu predložil:

- Kópia "Splnomocnenie č. 95" na zastupovanie navrhovateľa Železnice SR, Bratislava spoločnosťou DEC International s.r.o.
- stavebné povolenie č.j. OU-PU-OSZP-2017/001222-13 ZB1 A-20 zo dňa 28. septembra 2017
- predčasné užívanie pred trvalou kolaudáciou č.j. OU-PU-OSZP-2023/000096-015 zo dňa 9. mája 2023
- krycí list rozpočtu stavebného objektu SO 44.37.06.6 Púchov – Považská Bystrica, preložka tlakovej kanalizácie „PVS“
- odovzdávací protokol ku kolaudačnému konaniu stavebného objektu SO 44.37.06.6 spísaný medzi stavebníkom Železnice SR a prevádzkovateľom prekládky Považskou vodárenskou spoločnosťou, pod č.j. 009/2023/MB zo dňa 26. januára 2023
- Zápis o odstránení nedorobkov zo dňa 26. júna 2023, ktoré vyplynuli z konania o predčasnom užívaní vodnej stavby pred trvalou kolaudáciou
- Zápis o tlakovej skúške kanalizačného potrubia
- Rozhodnutie Okresného úradu Púchov, katastrálny odbor číslo vkladu: V 403/2023 zo dňa 12. októbra 2023, o zriadení vecného bremena na pozemky C KN 1730/18, 1784/1, E KN 230/2 katastrálne územie Horné Kočkovce v prospech Považskej vodárenskej spoločnosti, a.s.
- Výpis z LV č.12 – preukázanie zriadenia vecného bremena – in personam spočívajúce v práve uloženia inžinierskej siete – SO 44.37.06 na pozemkoch SR: správca Železnice SR.
- Vyhodnotenie spôsobu zapracovania podmienok určených v záverečnom stanovisku MŽP SR č. 8982/06-3.5/ml zo dňa 18.12.2006 a rozhodnutí MŽP SR vydanom v zisťovacom konaní č. 6499/2015-3.4/ml zo dňa 17.9.2015.

Tunajší úrad na základe podaného návrhu stavebníka oznámil začatie kolaudačného konania verejnou vyhláškou stavebného objektu majúceho charakter vodnej stavby „SO 44.37.06.6 Púchov – Považská Bystrica, preložka tlakovej kanalizácie „PVS“, ktorej výstavba bola vyvolaná stavbou „ŽSR, Modernizácia trate Púchov–Žilina, pre rýchlosť do 160km/h, I. etapa, optimalizácia - (úsek Púchov - Považská Teplá)“ listom č.j. OU-PU-OSZP-2023/001672-005 zo dňa 3 novembra 2023 a nariadil prerokovanie návrhu ústne pojednávanie spojené s miestnym zisťovaním na deň 8. decembra 2023. Vzhľadom k tomu, že sa jedná o líniovú vodnú stavbu oznámenie o začatí kolaudačného konania bolo podľa § 80 ods. (1) stavebného zákona a § 73 ods. (6) vodného zákona oznámené účastníkom konania verejnou vyhláškou, a to vyvesením na úradnej tabuli mesta Púchov a iným spôsobom v mieste obvyklým, najmä v miestnej tlači, rozhlase a súčasne na úradnej tabuli správneho orgánu, ktorý písomnosť doručuje, webovej stránke príslušného stavebného úradu: <http://www.minv.sk/?okresne-urady-klientskecentra&urad=20&sekcia=uradna-tabula#popis> a Centrálnaj úradnej elektronickej tabuli.

Účastníci konania a dotknuté orgány boli upozornení na skutočnosť, že svoje pripomienky a námietky môžu podať najneskoršie pri tomto miestnom zisťovaní, inak sa na ne neprihliadne.

Na MŽP ako dotknutému orgánu bolo spolu s oznámením o začatí kolaudačného konania zaslaný návrh na začatie kolaudačného konania a „Vyhodnotenie spôsobu zapracovania podmienok určených v záverečnom stanovisku MŽP SR č. 8982/06-3.5/ml zo dňa 18.12.2006 a rozhodnutí MŽP SR vydanom v zisťovacom konaní č. 6499/2015-3.4/ml zo dňa 17. septembra 2015“.

Doklady o prevádzkovej schopnosti vodnej stavby sú súčasťou spisu č.j. OU-PU-OSZP-2023/000096 (arch. znak ZA24):

Správa o hodnotení kvality objektu SO 44.37.06 Púchov - Považská Bystrica, prístupová komunikácia k západnému portálu tunela Diel:

- splnomocnenie na zastupovanie č. 95,
- stavebné povolenie č.j. OU-PU-OSZP-2017/001222-13/ZB1 A-20 zo dňa 28. septembra 2017,

- Správa o priebehu výstavby stavebného objektu: definitívna preložka tlakového kanalizačného potrubia bola umiestnená v koridore súčasnej trate, z ktorej sa po zrealizovaní stavby demontujú koľaje a terén sa zrevitalizuje.
- Stavebný denník č. 1; Stavebný denník č. 2; Stavebný denník č. 3;
- Doklady o materiáloch: Rúry z PVC-U; šachtové dielce na revízne šachty a studne DN 1000; Poklapy a mreže triedy zaťaženia D400, varianta -celoliatinové alebo BEGU (liatina, betón); Tvarovky z nemäkčeného PVC-U DN110-500 mm, na beztlakové kanalizačné systémy uložené v zemi; silový kábel; Koncové tesniace manžety; Trubky z PE 100, Ø16 až 1200mm, PN6, PN10, PN 16, PN 20 pn 25; Kamenivo na betón; Betón STN; Prírodné kamenivo 0/4
- lom Polom; Uzatváracie armatúry pre potrubia na pitnú, úžitkovú, odpadovú vodu a na plyn, posúvače, Klapky, Odvzdušňovacie ventily, prípojkové ventily, navrtávacie pásy;; Armatúry na potrubia na vodu; Tlakové tvarovky z tvárnej liatiny; Elektrotvarovky a tvarovky pre zváranie na tupo z PE-HD, PE 100 v 20 mm a Ø 800 mm, SDR 11 a SDR 17, v tlakových radoch PN 10 a PN 16, na tlakové rozvody pitnej vody; Identifikačný vodič k plastovým plynovým potrubiam typu CE 4 mm2;
- Protokoly o skúškach: protokol zo skúšky tesnosti kanalizačného potrubia STN EN 1610 Metóda „L“;
- Protokoly zo zakrývaných častí (definitívna časť): lôžko potrubia; obsyp potrubia; pokládka potrubia D 110;
- Bilancia odpadov;
- Manuál údržby definitívnej preložky tlakovej kanalizácie „PVS“
- Prehlásenie zhotoviteľa diela, že práce na prekládkach boli zrealizované v súlade s DRS, PD a TP.
- Prehlásenie zhotoviteľa Gasmonta, s.r.o.: objekty boli zrealizované v zmysle schválenej projektovej dokumentácie podľa platných predpisov, noriem, vyhlášok a zákonov. Všetky materiály boli zdokladované preukaznými skúškami typu, príslušnými certifikátmi, vyhláseniami o parametroch a ich zabudovanie bolo overené kontrolnými a preberacími skúškami v zmysle kontrolno-skúšobného plánu stavebného objektu.

V rámci realizácie stavby bola vykonaná fáza č.1, vykonaná fáza č. 2 (bola zrealizovaná za účelom zabezpečenia funkčnosti kanalizácie a súčasne vykonávania stavebných prác na stavbe železnice) a následne bola zrealizovaná definitívna preložka, tak ako je to uvedené v geometrickom pláne na zriadenie vecného bremena na parc. reg. E-KN č. 230/2 a na parc. reg. C-KN č. 1730/18, 1784/1.

Súčasťou spisu OU-PU-OSZP-2023/000096 taktiež je:

- Dokumentácia definitívnej preložky tlakovej kanalizácie vypracovaná REMING Consult, a.s. Trnavská cesta 27, 831 04 Bratislava a overená autorizovaným stavebným inžinierom Ing. Eva Volleková, reg.č. 0346\*Z\*2-2. - doplnená dňa 1. marca 2023 na ústnom pojednávaní;
- Projektová dokumentácia definitívnej preložky tlakovej kanalizácie „PVS“ overená Jozefom Leškom, stavbyvedúcim ev.č. 10691\*20\*, ktorý potvrdzuje správnosť DSRS so skutočným stavom;
- Dokumentácia skutočného vyhotovenia, geodetické zameranie: trasa definitívnej preložky;
- Geometrický plán na zriadenie vecného bremena na parc. reg. E-KN č. 230/2 a na parc. reg. C-KN č. 1730/18, 1784/1 overený Okresným úradom Púchov, katastrálny odbor pod č. 179/22 zo dňa 19. mája 2022.

Vyjadrenia dotknutých orgánov a organizácií:

- Okresného úrad Púchov, odboru starostlivosti o ŽP, štátnej správy odpadového hospodárstva k dokumentácii v kolaudačnom konaní č.j. OU-PU-OSZP-2022/001161-004 zo dňa 06. júna 2022.
- Ministerstvo dopravy a výstavby SR, Útvar vedúceho hygienika rezortu, Oddelenie oblastného hygienika Žilina č.j. 40331/2022/ÚVHR/110271 zo dňa 07. novembra 2022 vydalo záväzné stanovisko, v zmysle ktorého súhlasí s kolaudačným konaním.

Stanoviská dotknutých orgánov nie sú záporné ani protichodné, z nich vyplýva, že stavba - objekty sú spôsobilé na bezpečnú a plynulú prevádzku. Podmienky určené Inšpektorátom kúpeľov a žriedel pre kolaudáciu stavby boli akceptované, stavebník predložil požadované doklady.

Pod č.j. 98364/2023 zo dňa 27. novembra 2023 Ministerstvo životného prostredia Slovenskej republiky, sekcia posudzovania vplyvov na životné prostredie, odbor posudzovania vydalo záväzné stanovisko, v zmysle ktorého v predmetnej činnosti nenastali také zmeny, ktoré by boli v rozpore so zákonom o posudzovaní vplyvov, posúdenou navrhovanou činnosťou, alebo by boli dôvodom na posúdenie podľa § 18 zákona o posudzovaní vplyvov. Z koncepcného hľadiska je návrh uvedený v oznámení o začatí kolaudačného konania pre stavbu „ŽSR, Modernizácia trate Púchov–Žilina, pre rýchlosť do 160km/h, I. etapa: úsek Púchov - Považská Teplá“ v súlade so zákonom o posudzovaní vplyvov, s vydaným záverečným stanovisko MŽP SR č. 8982/2006-3.5/ml zo dňa 18. decembra 2006 a jeho podmienkami a vydaným rozhodnutím MŽP SR zo zisťovacieho konania č. 6499/2015-3.4/ml zo dňa 17. septembra 2015.

Vydaním kolaudačného rozhodnutia stavebného objektu nebude ohrozený život, zdravie osôb ani životné prostredie. Vykonaná zmena je v takom rozsahu, že si nevyžaduje vydanie rozhodnutia o zmene stavby pred dokončením.

Tunajší úrad v kolaudačnom konaní postupoval v zmysle § 26 a 73 ods. 1) vodného zákona a § 76 a 77 stavebného zákona, ktoré upravujú vydávanie kolaudačných rozhodnutí. Súčasne sa pridrižoval § 17 až 20 vyhlášky MŽP SR č. 453/2000 Z. z. ktorou sa vykonávajú niektoré ustanovenia stavebného zákona. Tieto ustanovenia určujú obsah návrhu na kolaudačné rozhodnutie, doklady ktoré majú byť predložené na ústnom pojednávaní a obsah kolaudačného rozhodnutia. V kolaudačnom konaní tunajší úrad skúmal najmä, či sa stavba uskutočnila podľa dokumentácie overenej v stavebnom konaní, či sa dodržali zastavovacie podmienky určené územným plánom zóny alebo podmienky určené v územnom rozhodnutí a v stavebnom povolení. Ďalej skúmal či skutočné realizovanie stavby alebo jej užívanie nebude ohrozovať verejný záujem, predovšetkým z hľadiska ochrany života a zdravia osôb, životného prostredia, bezpečnosti práce a technických zariadení.

Na základe vykonaného ústneho pojednávania spojeného s miestnym zisťovaním a predložených dokladov dospel tunajší orgán štátnej vodnej správy k záveru, že užívanie stavebného objektu „SO 44.37.06.6 Púchov – Považská Bystrica, preložka tlakovej kanalizácie „PVS“ majúceho charakter vodnej stavby je možné povoliť, že nebudú ohrozené záujmy spoločnosti, predovšetkým z hľadiska ochrany života a zdravia osôb, životného prostredia. Preto v predmetnej veci rozhodol tak, ako je uvedené vo výrokovej časti tohto rozhodnutia.

### Poučenie

Proti tomuto rozhodnutiu možno podať odvolanie v zmysle § 53 a 54 zákona č. 71/1967 Zb. o správnom konaní v znení neskorších predpisov do 15 dní odo dňa jeho doručenia na Okresný úrad Púchov, odbor starostlivosti o životné prostredie, Štefánikova 820, 020 01 Púchov.

Rozhodnutie je po vyčerpaní riadnych opravných prostriedkov je možné preskúmať správnym súdom.

Proti tomuto rozhodnutiu v zmysle § 140c) ods. 8 stavebného zákona má právo podať odvolanie aj ten, kto nebol účastníkom konania, ale len v rozsahu, v akom namieta nesúlad povolenia s obsahom záverečného stanoviska MŽP SR č. 8982/06-3.5/ml zo dňa 18.12.2006 a rozhodnutia MŽP SR vydanom v zisťovacom konaní č. 6499/2015-3.4/ml zo dňa 17.9.2015. V zmysle § 140c) ods. 9 stavebného zákona proti tomuto rozhodnutiu je lehota na podanie odvolania 15 pracovných dní a začne plynúť dňom zverejnenia tohto rozhodnutia.

Príloha: situácia

Ing. Iveta Kmošenová  
vedúci odboru

Informatívna poznámka - tento dokument bol vytvorený elektronicky orgánom verejnej moci

IČO: 00151866 Sufix: 10230


Doručuje sa

DEC International s.r.o., Slávičie údolie 106, 811 02 Bratislava, Slovenská republika  
Mesto Púchov (OVM), Štefánikova 821/21, 020 18 Púchov, Slovenská republika


Na vedomie

Považská vodárenská spoločnosť, a.s., Nová 133, 017 01 Považská Bystrica 1  
Správa ciest Trenčianskeho samosprávneho kraja, Brnianska 3, 911 05 Trenčín 5  
SPP - distribúcia, a.s., Mlynské Nivy 44/b, 825 11 Bratislava 25  
Energotel,a.s., Miletičova 7, 821 08 Bratislava-Ružinov

SWAN, a.s., Landererova 12, 811 09 Bratislava 1  
O2 Networks, s.r.o., Einsteinova 24, Bratislava-Petržalka, Bratislava V  
Orange Slovensko, a.s., Metodova 8, 821 08 Bratislava-Ružinov  
Slovak Telekom, a.s., Bajkalská, 817 62 Bratislava-Staré Mesto  
Stredoslovenská distribučná, a.s., Pri Rajčianke 2927/8, 010 47 Žilina 1  
Regionálny úrad verejného zdravotníctva Považská Bystrica, Slovenských partizánov 50/1130, 017 01 Považská Bystrica 1  
Ministerstvo životného prostredia Slovenskej republiky, sekcia posudzovania vplyvov na životné prostredie, odbor posudzovania vplyvov na životné prostredie, Námestie Ľudovíta Štúra 35/1, 812 35 Bratislava - mestská časť Staré Mesto  
Ministerstvo dopravy Slovenskej republiky, Sekcia železničnej dopravy a dráh, odbor dráhový stavebný úrad; Útvar vedúceho hygienika rezortu, oddelenie oblastného hygienika Žilina, Námestie slobody 6, Bratislava-Staré Mesto, Bratislava I  
Ministerstvo zdravotníctva Slovenskej republiky, Inšpektorát kúpeľov a žriediel, Inšpektorát kúpeľov a žriediel, Limbová 2, 837 52 Bratislava  
Inšpektorát práce Trenčín, Hodžova 1510/36, 911 01 Trenčín 1  
Okresné riaditeľstvo Hasičského a záchranného zboru v Považskej Bystrici, Stred 46/6, 017 01 Považská Bystrica 1  
Okresný úrad Považská Bystrica, odbor dopravy a pozemných komunikácií, Centrum 1/1, 017 01 Považská Bystrica 1  
Okresný úrad Púchov, odbor starostlivosti o ŽP - štátna správa odpadového hospodárstva, Štefánikova 820, 020 01 Púchov 1  
Krajský pamiatkový úrad Trenčín, Pracovisko Prievidza, Nová 2, 971 01 Prievidza 1  
REMING CONSULT a.s., Trnavská cesta 27, 831 04 Bratislava-Nové Mesto  
Združenie NIMNICA Zastúpené spoločnosťou Doprastav a. s., Nosice 35, 020 01 Púchov 1

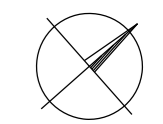

KÓPIA

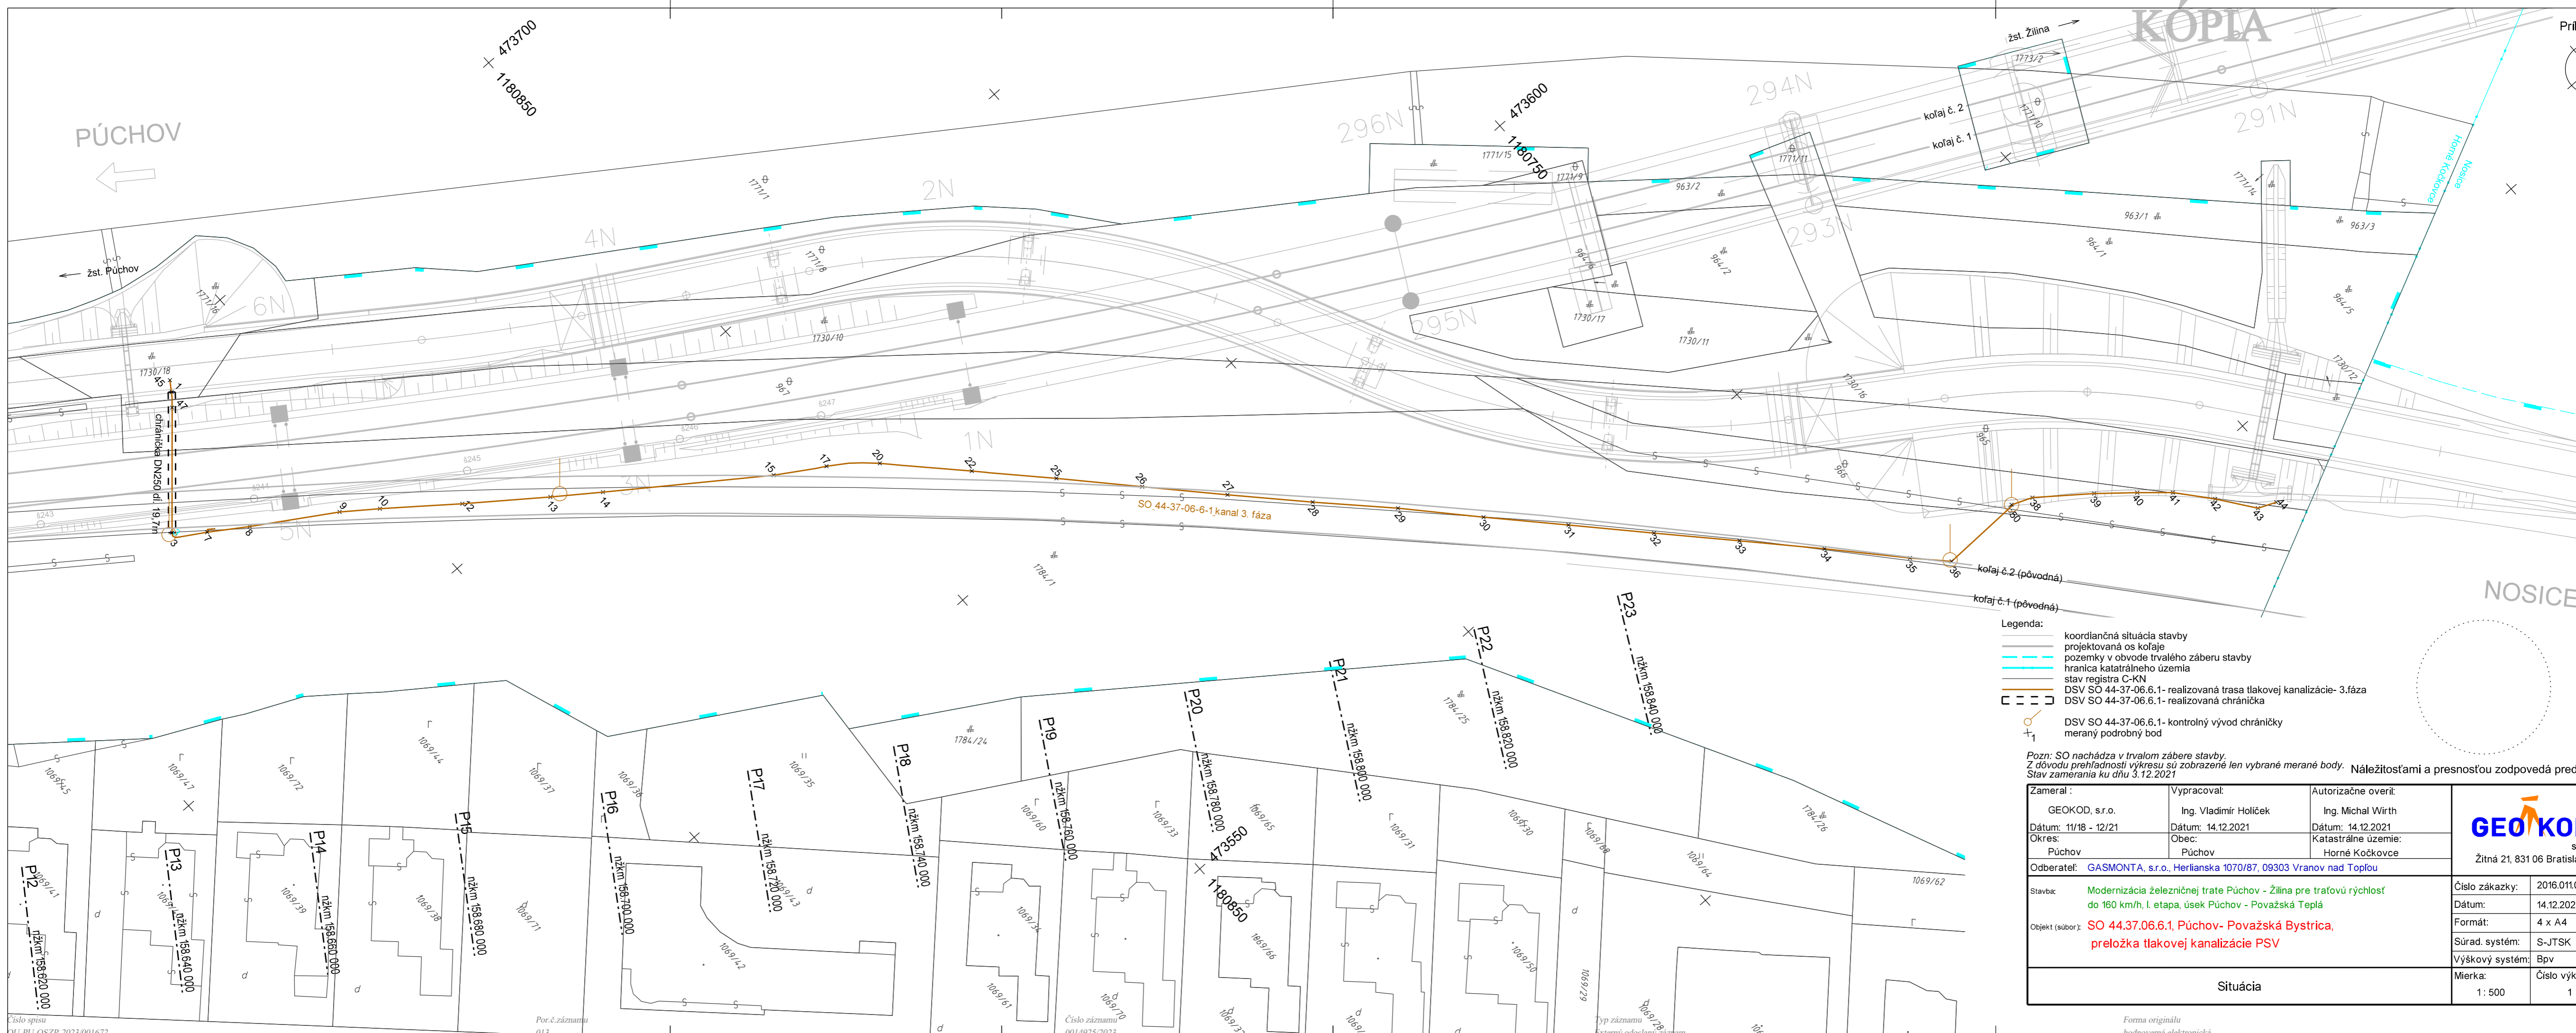

- Legenda:
- koordinančná situácia stavby
  - projektovaná os koľaje
  - pozemky v obvode trvalého záberu stavby
  - hranica katastrálneho územia
  - stav registra C-KN
  - DSV SO 44-37-06.6.1- realizovaná trasa tlakovej kanalizácie- 3.fáza
  - DSV SO 44-37-06.6.1- realizovaná chránička
  - DSV SO 44-37-06.6.1- kontrolný vývod chráničky
  - +1 meraný podrobný bod

Pozn: SO nachádza v trvalom zábere stavby.  
 Z dôvodu prehľadnosti výkresu sú zobrazené len vybrané merané body. Náležitosti a presnosťou zodpovedá predpisom  
 Stav zameraná ku dňu 3.12.2021

|   |                                      |  |  |
|---|--------------------------------------|--|--|
| Zameral :<br>GEOKOD, s.r.o.   | Vypracoval:<br>Ing. Vladimír Holíček | Autorizačne overil:<br>Ing. Michal Wirth | <br>s.r.o.<br>Žitná 21, 831 06 Bratislava  |
| Dátum: 11/18 - 12/21  | Dátum: 14.12.2021                    | Dátum: 14.12.2021                        |  |
| Okres:<br>Púchov  | Obec:<br>Púchov                      | Katastrálne územie:<br>Horné Kočkovce    |  |
| Odberateľ: GASMONTA, s.r.o., Herlianska 1070/87, 09303 Vranov nad Topľou  |                                      |  |  |
| Stavba: Modernizácia železničnej trate Púchov - Žilina pre tratovú rýchlosť do 160 km/h, I. etapa, úsek Púchov - Považská Teplá<br>Objekt (súbor): SO 44.37.06.6.1, Púchov - Považská Bystrica, preložka tlakovej kanalizácie PSV |                                      |  | Číslo zákazky: 2016.011.019<br>Dátum: 14.12.2021<br>Formát: 4 x A4<br>Súrad. systém: S-JTSK<br>Výškový systém: Bpv |
| Situácia  |                                      |  | Mierka: 1: 500<br>Číslo výkresu: 1   |