


Číslo spisu
OU-PU-OSZP-2023/001361-013

Púchov
13. 12. 2023

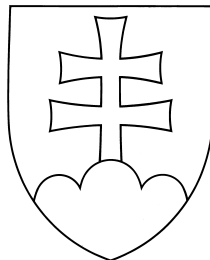

Rozhodnutie verejnou vyhláškou

Zmena stavby pred jej dokončením a povolenie na dočasné
užívanie líniovej vodnej stavby so skúšobnou prevádzkou

Popis konania / Účastníci konania

Toto rozhodnutie sa oznamuje verejnou vyhláškou a musí byť vyvesené po dobu 15 dní spôsobom v mieste obvyklým na úradnej tabuli mesta Púchov a na úradnej tabuli správneho orgánu, ktorý písomnosť doručuje a na webovej stránke príslušného správneho orgánu, ktorý písomnosť doručuje <http://www.minv.sk/?okresne-urady-klientske-centra&urad=20&sekcia=uradna-tabula#popis>, a na elektronickej úradnej tabuli. Deň zvesenia verejnej vyhlášky je dňom doručenia.

Zvesené a potvrdené rozhodnutie žiadame zaslať späť na Okresný úrad Púchov, odbor starostlivosti o životné prostredie. 15-ty deň vyvesenia je dňom doručenia.

Pri líniových stavbách alebo v odôvodnených prípadoch aj pri zvlášť rozsiahlych stavbách, stavbách s veľkým počtom účastníkov konania, stavebný úrad upovedomí účastníkov verejnou vyhláškou.

Vyvesené dňa:.....

Zvesené dňa:.....

Odtlačok pečiatky o podpis orgánu, ktorý potvrdzuje zverejnenia rozhodnutia:

Účastníci konania:

1. Navrhovateľ: Považská vodárenská spoločnosť, a.s. Nová 133, 017 46 Považská Bystrica
2. Reínoo Púchov, a. s. Poštová 1, 010 08 Žilina
3. SR, v správe Slovenský pozemkový fond, Búdková 36, 817 15 Bratislava
4. Mesto Púchov, zastúpené primátorkou mesta, Štefánikova 820, 020 01 Púchov
5. Doručenie verejnou vyhláškou:

Účastníci konania sú oboznámení o začatí konania na dočasné užívanie vodnej stavby so skúšobnou prevádzkou a o zmene stavby pred dokončením verejnou vyhláškou z dôvodu, že stavba je líniovou stavbou.

a) Vlastníci susedných pozemkov, prislúchajúcich k pozemkom ak ich vlastnícke alebo iné práva k týmto pozemkom a stavbám na nich môžu byť týmto povolením priamo dotknuté

- Vlastníci susedných pozemkov: pozemky susediace s trasou vodnej stavby, ktorej umiestnenie je navrhnuté na pozemkoch uvedených v prílohe.

Výrok

Okresný úrad Púchov, odbor starostlivosti o životné prostredie, v súlade s § 5 zákona č. 525/2003 Z.z. o štátnej správe starostlivosti o životné prostredie a o zmene a doplnení niektorých zákonov ako príslušný orgán štátnej vodnej správy v zmysle § 61 písm. a) a c) a 71 zákona č. 364/2004 Z. z. o vodách a o zmene zákona SNR č. 372/1990 Zb. o priestupkoch v znení neskorších predpisov (vodný zákon) v platnom znení (ďalej len vodný zákon) a ako špeciálny stavebný úrad v zmysle § 120 zákona č. 50/1976 Zb. o územnom plánovaní a stavebnom poriadku (stavebný zákon) v platnom znení (ďalej len stavebný zákon) z podnetu žiadateľa, a na základe výsledku stavebného a súčasne vodoprávneho konania v y d á v a stavebníkovi:

Považskej vodárenskej spoločnosti a.s.
Nová 133
017 46 Považská Bystrica
IČO: 366 720 76

na líniovú vodnú stavbu - objekty :

- „SO 01 – Rozšírenie verejného vodovodu Potôčky (Rad P1)“
- „SO 02 – Rozšírenie verejnej kanalizácie splaškovej Potôčky (Stoka P1)“

ktoré sú neoddeliteľnou súčasťou stavby „Rozšírenie vodovodu a kanalizácie splaškovej pre lokality Potôčky a Samoty“

1. Z m e n u s t a v b y p r e d d o k o n č e n í m v súlade s § 68 stavebného zákona, § 26 ods. 1 vodného zákona, v nasledovnom rozsahu:

- SO 01 – Rozšírenie verejného vodovodu Potôčky (Rad P1)
- SO 02 – Rozšírenie verejnej kanalizácie splaškovej Potôčky (Stoka P1)

Popis stavby:

- SO 01 Rozšírenie verejného vodovodu Potôčky (Rad P1) z potrubia HDPE PE 100RC SDR17 PN10 d160/9,5 v celkovej dĺžke trasy 170,81 m ukončená hydrantom H1.

Objekty na verejnom vodovode:

- Hydranty DN 80 v počte 2 ks

- SO 02 Rozšírenie verejnej kanalizácie splaškovej Potôčky (Stoka P1) z potrubia PVC d315 SN 12 v celkovej dĺžke trasy 172,38 m ukončená revíznou šachtou RS5.

Objekty na verejnej kanalizácii:

- Revízne kanalizačné šachty D1000 v počte 6 ks

Účel stavby:

Zásobovanie obyvateľstva pitnou vodou z verejného vodovodu a odvádzanie splaškových odpadových vôd verejnou kanalizáciou v predmetných lokalitách.

Zmena stavby pred dokončením je vedená pozemkami KN-C parc.č. 2481 (KN-E parc. č. 1781), 2445/146, 197/19 a 197/20 v k.ú. Púchov.

Pozemok KN-C parc.č. 2481 (KN-E parc. č. 1781) (druh pozemku: ostatná plocha), je vo vlastníctve SR a v správe Slovenského pozemkového fondu, Búdková 36, 817 15 Bratislava. Do vydania kolaudačného rozhodnutia stavby je potrebné majetkovo správne vysporiadanie parcely vlastníctve SR a v správe Slovenského pozemkového fondu, Bratislava, na základe podmienky zakotvenej vo vyjadrení č.j. SPFS67528/2022/740/005 SOFZ1452492022, zo dňa 24. augusta 2022.

Pozemok KN-C parc.č. 2445/146 (druh pozemku: Orná pôda), je vo vlastníctve Reinoo Púchov, a.s., Poštová 1, 010 08 Žilina. Žiadateľ predložil zmluvu budúcej zmluve o zriadení vecného o bremena č. 250/20233 uzatvorenú podľa § 50a v spojení s §151n a nasl. Zákona č. 40/1964 Zb. Občianskeho zákonníka v znení neskorších predpisov zo dňa 03.04.20203.

Pozemok KN-C parc.č. 197/19 (druh pozemku: zastavaná plocha a nádvorie), je vo vlastníctve Reinoo Púchov, as.s., Poštová 1, 010 08 Žilina. Žiadateľ predložil zmluvu budúcej zmluve o zriadení vecného o bremena č. 250/20233 uzatvorenú podľa § 50a v spojení s §151n a nasl. Zákona č. 40/1964 Zb. Občianskeho zákonníka v znení neskorších predpisov zo dňa 03.04.20203.

Pozemok KN-C parc.č. 197/20 (druh pozemku: trvalý trávny porast), je vo vlastníctve Reinoo Púchov, as.s., Poštová 1, 010 08 Žilina. Žiadateľ predložil zmluvu budúcej zmluve o zriadení vecného o bremena č. 250/20233 uzatvorenú podľa § 50a v spojení s §151n a nasl. Zákona č. 40/1964 Zb. Občianskeho zákonníka v znení neskorších predpisov zo dňa 03.04.20203.

Zmenu stavby pred dokončením v predloženej dokumentácii skutočného vyhotovenia vypracovala spoločnosť Prima Projekt-SK, s.r.o. Dolné Rudiny 1, 010 01 Žilina, Ing. Miloslav Remiš, autorizovaný stavebný inžinier, ev. č.4289*Z*4-24.

Ostatné podmienky citovaného stavebného povolenia č.j. OU-PU-OSZP-2022/001501-020 zo dňa 10. novembra 2022 ostávajú v platnosti bezo zmeny.

Toto rozhodnutie, ktorým sa vydáva zmena stavby pred dokončením, je platné spolu so stavebným povolením vydaného Okresným úradom Púchov, odbor starostlivosti o životné prostredie, č. j. OU-PU-OSZP-2022/001501-20 zo dňa 10. novembra 2022 a opravou inej zrejmej nesprávnosti v písomnom vyhotovení pod č. OU-PU-OSZP-2022/001501-26 zo dňa 16.12.2022.

Stavebník je povinný všetky rozhodnutia uchovávať spolu.

Námietky účastníkov konania: neboli podané.

Správny poplatok bol v zmysle V. časti Stavebná správa, položky 62a písm. g/ sadzobníka správnych poplatkov zákona č. 145/1995 Z.z. v znení neskorších predpisov zaplatený v sume 400,00 € potvrdením o úhrade správneho poplatku ID M00-150823-4409.

2. P o v o l e n i e n a d o č a s n é u ž í v a n i e líniovej vodnej stavby v súlade s § 84 stavebného zákona a podľa § 26 ods. 4 vodného zákona na skúšobnú prevádzku na dobu od 14. 08. 2023 do 31. 12. 2026 pred trvalou kolaudáciou.

za nasledovných podmienok:

- Stavebník je povinný počas skúšobnej prevádzky stavbu udržiavať v riadnom stave a zabezpečovať jej údržbu a prevádzku tak, aby neohrozovala bezpečnosť osôb, majetku a vodohospodárskych a iných právom chránených záujmov.
- Stavbu prevádzkovať v súlade s prevádzkovým poriadkom.
- Navrhovateľ, stavebník, je povinný predložiť k návrhu na vydanie kolaudačného rozhodnutia líniovej vodnej stavby vydokladovanie podmienky č. 12. f) uvedenej v rozhodnutí č.j. OU-PU-OSZP-2022/001501-20 zo dňa 10. novembra 2022, o.i. do vydania kolaudačného rozhodnutia pozemky vo vlastníctve Slovenskej republiky a správe Slovenského pozemkového fondu, Bratislava, bezodkladne požiadať o zriadenie vecného bremena, pričom je potrebné doložiť aj znalecký posudok (ak je rozsah vecného bremena väčší ako 200 m²), geometrický plán s vyznačením záberu vecného bremena v zmysle stanoviska č.j. SPFS67528/2022/740/005 SOFZ1452492022, zo dňa 24. augusta 2022.
- Stavebník je povinný ku kolaudácii stavby predložiť vyjadrenia dotknutých orgánov, ktoré chránia celospoločenské záujmy podľa osobitných predpisov, v zmysle stavebného povolenia.
- Pred ukončením skúšobnej prevádzky podá navrhovateľ na tunajší úrad, ako na príslušný stavebný úrad, návrh na vydanie kolaudačného rozhodnutia.
- Prevádzkovateľ líniovej vodnej stavby – objektov „SO 01 – Rozšírenie verejného vodovodu Potôčky (Rad P1) a SO 02 – Rozšírenie verejnej kanalizácie splaškovej Potôčky (Stoka P1)“, ktoré sú neoddeliteľnou súčasťou stavby „Rozšírenie vodovodu a kanalizácie splaškovej pre lokality Potôčky a Samoty“ po dobu skúšobnej prevádzky: Považská vodárenská spoločnosť a.s., Nová 133, 017 46 Považská Bystrica IČO 366 720 76.
- Ku kolaudácii stavby predložiť vyhodnotenie skúšobnej prevádzky.

Popis prevádzky schopnej časti stavby a účel stavby sú uvedené vo výrokovej časti tohto rozhodnutia v bode č. 1 Zmena stavby pred dokončením.

Námietky účastníkov konania: neboli podané

V zmysle časti V. Stavebná správa, položky 62a písm. g) sadzobníka správnych poplatkov zákona č. 145/1995 Z. z. o správnych poplatkoch v znení neskorších predpisov bol správny poplatok zaplatený v sume 250,00 eur potvrdením o úhrade správneho poplatku pri podaní žiadosti pod ID:M00-150823-4246.

Odôvodnenie

Považská vodárenská spoločnosť, a. s., Nová 133, 017 46 Považská Bystrica, listom zaevidovaným na tunajšom úrade dňa 02. augusta 2023 podala žiadosť o vydanie povolenia

- Na zmenu stavby pred jej dokončením na líniovú vodnú stavbu objekty „SO 01 – Rozšírenie verejného vodovodu Potôčky (Rad P1) a SO 02 – Rozšírenie verejnej kanalizácie splaškovej Potôčky (Stoka P1)“, ktoré sú neoddeliteľnou súčasťou stavby „Rozšírenie vodovodu a kanalizácie splaškovej pre lokality Potôčky a Samoty“, zmena stavby pred dokončením spočíva v posunutí trasy verejného vodovodu Potôčky (Rad P1) a verejnej kanalizácie splaškovej Potôčky (Stoka P1) na pozemky KN-C parc. č. 2445/146, 197/19 a 197/20 vo vlastníctve spoločnosti Reinoo Púchov, a. s., vzhľadom na kolíziu s VTL plynovodom a podmienkami SPP distribúcia, a. s.. Pri realizácii stavby došlo k zmene v rámci objektu „SO 01 – Rozšírenie verejného vodovodu Potôčky (Rad P1)“, oproti overenej projektovej dokumentácii v stavebnom konaní, ktorá spočíva v skrátaní trasy vodovodného potrubia o 7,2 m, a objektu „SO 02 – Rozšírenie verejnej kanalizácie splaškovej Potôčky (Stoka P1)“ oproti overenej projektovej dokumentácii v stavebnom konaní, ktorá spočíva v skrátaní trasy vodovodného potrubia o 1,82 m, čo je zrejme z predloženej projektovej dokumentácie skutočného realizovania stavby so zakreslenou zmenou.

- Povolenie na dočasné užívanie líniovej vodnej stavby – objektov SO 01 – Rozšírenie verejného vodovodu Potôčky (Rad P1) a SO 02 – Rozšírenie verejnej kanalizácie splaškovej Potôčky (Stoka P1)“, ktoré sú neoddeliteľnou súčasťou stavby „Rozšírenie vodovodu a kanalizácie splaškovej pre lokality Potôčky a Samoty“ na dobu skúšobnej prevádzky od 14.08.2023 do 31.12. 2026 pred trvalou kolaudáciou. Po napustení vodovodu na prevádzkový tlak sa v potrubí objavili tlakové rázy, ktoré chcú počas skúšobnej prevádzky sledovať a zabezpečiť ich odstránenie.

Na líniovú vodnú stavbu - objekty „SO 01 – Rozšírenie verejného vodovodu Potôčky (Rad P1) a SO 02 – Rozšírenie verejnej kanalizácie splaškovej Potôčky (Stoka P1)“, ktoré sú neoddeliteľnou súčasťou stavby „Rozšírenie vodovodu a kanalizácie splaškovej pre lokality Potôčky a Samoty“ bolo vydané stavebné povolenie Okresným úradom Púchov, odbor starostlivosti o životné prostredie pod č. j. OU-PU-OSZP -2022/001501-20 zo dňa 10. 11. 2022 následne bola vydané tunajším úradom oprava inej zrejmej nesprávnosti v písomnom vyhotovení pod č. OU-PU-OSZP-2022/001501-26 zo dňa 16.12.2022.

Stavebné povolenie č. j. OU-PU-OSZP-2022/001501-20 zo dňa 10. 11. 2022, bolo vydané tunajším úradom pre mesto Púchov, zastúpené primátorkou mesta Púchov, Štefánikova 820, 020 01 Púchov, z uvedeného dôvodu navrhovateľ predložil zmluvu č. 294/2023 o postúpení práva záväzkov uzavretú podľa § 269 ods. 2 Obchodného zákonníka v znení neskorších zmien a doplnkov, podpísanú dňa 21. 03. 2023 a 22. 03. 2023.

Tunajší úrad oznámil začatie konania o povolení na dočasné užívanie líniovej vodnej stavby so skúšobnou prevádzkou a o zmene stavby pred dokončením verejnou vyhláškou listom č. OU-PU-OSZP-2022/0001361-004 zo dňa 03. októbra 2023 a zároveň aj verejnou vyhláškou, ktorá bola minimálne 15 dní vyvesená na úradnej tabuli mesta Púchov a na úradnej tabuli tunajšieho úradu, na centrálnej elektronickej úradnej tabuli a web stránke okresného úradu Púchov <http://www.minv.sk/?okresne-urady-klientske-centra&urad=20&sekcia=uradna-tabula#popis> a nariadil ústne pojednávanie spojené s miestnym zisťovaním na deň 09. novembra 2023.

Účastníci konania a dotknuté orgány boli upozornení na skutočnosť, že svoje pripomienky a námietky môžu podať najneskôr v deň ústneho pojednávania, t.j. do 09. novembra 2023, inak sa na ne neprihliadne.

K uvedenému dňu neboli podané v predmetnej veci žiadne námietky a pripomienky.

Navrhovateľ preukázal vzťah k pozemkom, ktoré sú dotknuté zmenou stavby pred dokončením

Stavebník predložil ku konaniu týkajúceho sa zmeny stavby pred dokončením ,nasledovné doklady:

- Správny poplatok

- Zmluva č. 250/2023 o budúcej zmluve o zriadení vedného bremena medzi spoločnosťou Reinoo Púchov a.s., Poštová 1, 010 08 Žilina a spoločnosťou Považskou vodárenskou spoločnosťou a.s., Nová 133, 017 46 Považská Bystrica zo dňa 03. apríla 2023.

- Zmluva č. 294/2023 o postúpení investičných práv a záväzkov uzavretá podľa § 269 ods. 2 Obchodného zákonníka v znení neskorších zmien a doplnkov zo dňa 21.03.2023 a 22.03.2023;

- 3 ks Projektu skutočného vyhotovenia

Stavebník predložil ku konaniu týkajúceho sa povolenia na dočasné užívanie stavby so skúšobnou prevádzkou nasledovné doklady:

- Správny poplatok
- Vyjadrenie OU Púchov, OSZP, ŠSOH pod. č. j. OU-PU-OSZP-2022/001904-002 zo dňa 19.12.2022
- Zápis o odovzdaní a prevzatí budovy alebo stavby (alebo jej dokončenej stavby) zo dňa 20. 07. 2023;
- Súpis vád a nedorobkov z odovzdávacieho a preberacieho konania stavby zo dňa 20.07.2023;
- Technická správa z odovzdávacieho a preberacieho konania stavby zo dňa 20. 07. 2023;
- Výpis z Obchodného registra Okresného úradu Trenčín (Považská vodárenská spoločnosť a. s.);
- Výpis z Obchodného registra Okresného úradu Žilina (ZANDER, s.r.o.);
- Stavebné povolenie č. j. OU-PU-OSZP-2022/001501-020 zo dňa 10. 11. 2022)
- Geodetický protokol zo dňa 31. 05. 2023;
- Čestné prehlásenie o odpade vzniknutého pri výstavbe uvedených objektov, vážny lístok;
- Stavebný denník;
- certifikáty, vyhlásenie o zhode použitých výrobkov;
- Zápis o tlakovej skúške na vetve H0-H1 zo dňa 31.05.2023;
- Protokol zo skúšky tesnosti kanalizačného potrubia zo 06. 06. 2023;
- Vytýčovací náčrt objektov zo dňa 08.03. 2023;
- Záznam o vykonaní kontroly zariadení na dodávku vody na hasenie požiarov zo dňa 05. 06. 2023;
- Protokol o skúškach č. 3338/2023 zo dňa 05.06.2023;
- Porealizačné vyjadrenia k realizácii stavby;
- Zápis o skúške vyhládavacieho vodiča zo dňa 31.05.2023.
- Súhlas na začatie skúšobnej prevádzky pod č. j. OU-PU-OSZP-2023/001360-002 zo dňa 14. augusta 2023
- Stanovisko Regionálneho úradu verejného zdravotníctva v Považskej Bystrici č.j. RÚVZPB/OHŽPaZ/1496/6363/2023, zo dňa 07. 08. 2023;
- Súhlasne stanovisko Okresného riaditeľstva hasičského a záchranného zboru Považská Bystrica.

Vykonalo dokazovanie všetkých rozhodujúcich skutočností.

Na základe vykonaného ústneho pojednávania spojeného s miestnym zisťovaním a predložených dokladov dospel tunajší orgán štátnej vodnej správy k záveru, nenašiel žiadne dôvody, ktoré by bránili povoliť zmenu stavby pred dokončením v časti umiestnenia stavebných objektov – „SO 01 – Rozšírenie verejného vodovodu Potôčky (Rad P1) a SO 02 – Rozšírenie verejnej kanalizácie splaškovej Potôčky (Stoka P1)“, ktoré sú neoddeliteľnou súčasťou stavby „Rozšírenie vodovodu a kanalizácie splaškovej pre lokality Potôčky a Samoty“ a že dočasné užívanie líniovej vodnej stavby- stavebných objektov „SO 01 – Rozšírenie verejného vodovodu Potôčky (Rad P1) a SO 02 – Rozšírenie verejnej kanalizácie splaškovej Potôčky (Stoka P1)“, ktoré sú neoddeliteľnou súčasťou stavby „Rozšírenie vodovodu a kanalizácie splaškovej pre lokality Potôčky a Samoty“ na skúšobnú prevádzku je možné povoliť, že nebudú ohrozené záujmy spoločnosti, predovšetkým z hľadiska ochrany života a zdravia osôb, životného prostredia, bezpečnosti práce a technických zariadení. Preto v predmetnej veci rozhodol tak, ako je uvedené vo výrokovvej časti tohto rozhodnutia.

Poučenie

Proti tomuto rozhodnutiu je podľa § 53 a 54 ods. 1 a 2 zákona č. 71/1967 Zb. o správnom konaní v znení neskorších predpisov možné podať odvolanie v lehote 15 dní odo dňa oznámenia rozhodnutia na Okresný úrad Púchov, odbor starostlivosti o životné prostredie, Štefánikova 820, 020 01 Púchov.

Ak toto rozhodnutie po vyčerpaní prípustných opravných prostriedkov nadobudne právoplatnosť, jeho zákonnosť môže byť preskúmaná správnym súdom.

Ing. Iveta Kmošenová
vedúci odboru

Informatívna poznámka - tento dokument bol vytvorený elektronicky orgánom verejnej moci


IČO: 00151866 Sufix: 10230

Doručuje sa

Považská vodárenská spoločnosť, a. s., Nová 133, 017 01 Považská Bystrica, Slovenská republika
Reinoo Púchov, Poštová 1, 010 08 Žilina, Slovenská republika
Slovenský pozemkový fond, Búdkova 36, 817 15 Bratislava, Slovenská republika
Mesto Púchov (OVM), Štefánikova 820, 020 01 Púchov, Slovenská republika

Na vedomie

Okresné riaditeľstvo Hasičského a záchranného zboru v Považskej Bystrici, Stred 46/6, 017 01 Považská Bystrica 1
Okresný úrad Púchov, ŠSOH, ŠSOPAK, Štefánikova 820, 020 01 Púchov 1
Správa ciest Trenčianskeho samosprávneho kraja, Brnianska 3, 911 05 Trenčín 5
Stredoslovenská distribučná a. s., Pri Rajčianke 2927/8, Žilina
Slovak Telekom, a.s., Bajkalská, 817 62 Bratislava-Staré Mesto
MICHLOVSKÝ, spol. s r.o., Letná, 921 01 Piešťany 1
SPP - distribúcia, a. s., Mlynské nivy 44/b, 825 11 Bratislava 26
O2 Networks, s.r.o., Einsteinova 24, Bratislava-Petržalka, Bratislava V
Energotel,a.s., Miletičova 7, Bratislava-Ružinov, Bratislava II
Regionálny úrad verejného zdravotníctva Považská Bystrica, Slovenských partizánov 50/1130, 017 01 Považská Bystrica 1
Krajský pamiatkový úrad Trenčín, pracovisko Prievidza, Nová, Prievidza
PRIMA PROJEKT-SK, s. r. o. Žilina, Dolné Rudiny 1, 010 01 Žilina 1
ZANDER, s.r.o., Ing. Radovan Čepela, Beňovlehotská 3204/71, 026 01 Dolný Kubín 1
AQUABEST, s.r.o., Ing. Miloslav Remiš, Brodno 10, Žilina

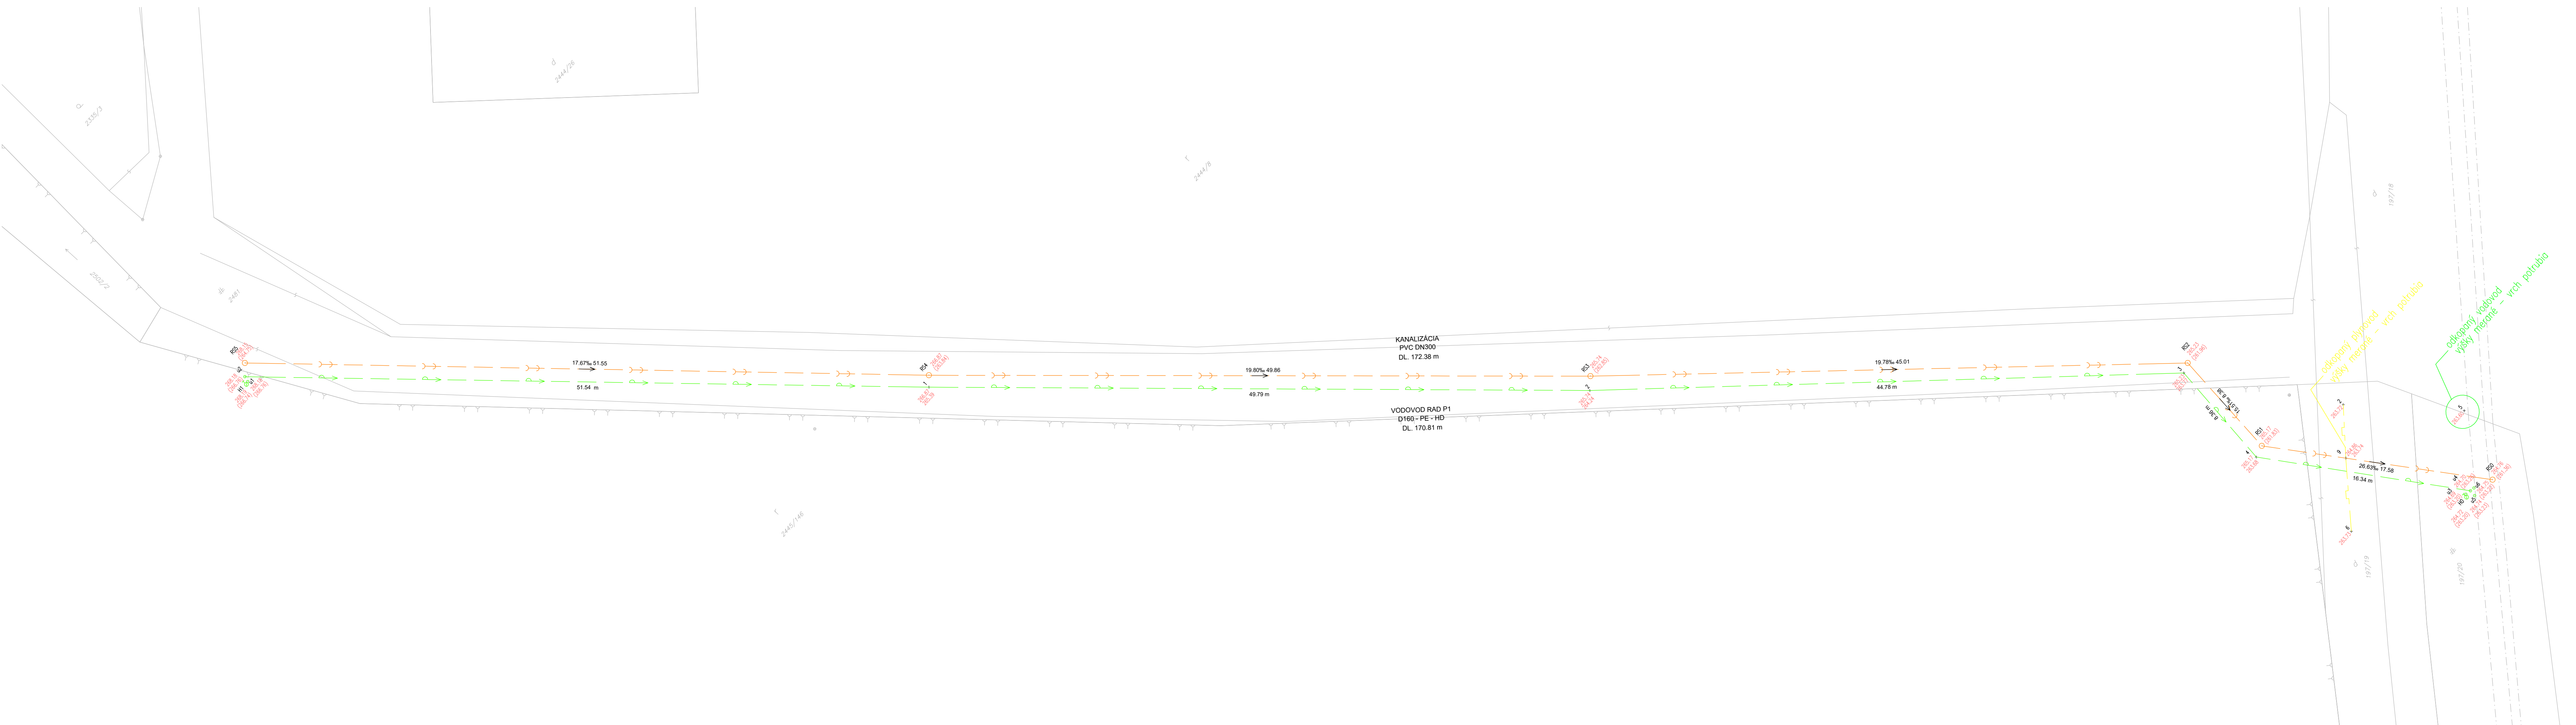

LEGENDA

- podrobný výškový bod
- δ hydrant podzemný
- o uzáver
- kanalizačná šachta
- >— vodovodné potrubie pitnej vody podz. over.
- >— splašková kanalizácia podz. over.
- >— plynovodné potrubie bez rozlíšenia tlaku podz. over.
- katastrálna mapa

Súradnicový systém : *S.JTSK*
 Výškový systém : *Bpv*

Trieda presnosti mapovania : 3
 Mapa vykazuje stav ku dňu : 31.05.2023

Náležitostami a presnosťou zodpovedá predpisom

Menal: <i>Ing. Miroslava Hlaváčová</i>	Autorizačne overil: <i>Ing. Ľuboslav Čičkán</i>	GeoID spoločnosť s ručením obmedzeným ičo: 46 659 757 Hatné 210, 018 02 tel: +421903 782 093
Spracoval: <i>Ing. Miroslava Hlaváčová</i>	overil dňa: 31.05.2023	
Názov zákazky: Rozšírenie vodovodu a kanalizácie pre lokalitu Potôčky a Samoty - Etapa I.		Zák. č. 020/2023
		Arch. č.
		Formát 6 x A4
		Dátum 31.05.2023
Časť: DRS - geodetická časť		
Príloha: porealizačné zameranie stavby	Mierka 1:200	Súprava Príloha C

Registrátorne číslo záznamu: 0014951/2023

Vec: R O Z H O D N U T I E verejnou vyhláškou

Parafa	Dátum/čas	Meno	Pozícia	Org.útvár	Funkcia	V zast.	Zastúpil	Poznámka
Schválené	14.12.2023 13:33	Kmošenová Iveta, Ing.	vedúci	OU-PU- OSZP	vedúci odboru	Nie		