

Číslo spisu

OU-PU-OSZP-2024/000824-015

Púchov

15. 05. 2024



Rozhodnutie

Kolaudačné rozhodnutie verejnou vyhláškou

Popis konania / Účastníci konania

1. Navrhovateľ: M-TINKER, s.r.o., Clementisova 1825, 018 61 Beluša
2. Obec Beluša
3. Jana Lašová, M. R. Štefánika 1033/20, 018 61 Beluša
4. Rímskokatolícka cirkev - Farnosť Beluša, Farská 2304, 018 61 Beluša
5. Andrej Bednár, L. Štúra 16/22, 018 61 Beluša
6. Miloš Adamička, Belušké Slatiny 106/21, 018 61 Beluša
7. Michaela Adamičková, Belušké Slatiny 106/21, 018 61 Beluša
8. Ivan Lašo, M.R.Štefánika 1033/20, 018 61 Beluša
9. Michal Košťalik, Hloža 1592, 018 61 Beluša
10. Adriána Bieliková, L. Štúra 17/30, 018 61 Beluša
11. Marián Gábik, Šoltésovej 1655/155, 017 01 Považská Bystrica
12. Dominika Dubovská, Janka Kráľa 6, 900 31 Stupava
13. Verejná vyhláška: pozemky parc. č. KN-C 1979/1, 2007/19, 2007/39 v katastrálnom území Beluša

Toto rozhodnutie sa oznamuje verejnou vyhláškou a musí byť vyvesené po dobu 15 dní spôsobom v mieste obvyklým, na úradnej tabuli Obce Beluša a na úradnej tabuli správneho orgánu, ktorý písomnosť doručuje a na webovej stránke príslušného správneho orgánu, ktorý písomnosť doručuje <http://www.minv.sk/?okresne-uradyklientske-centra&urad=20&sekcia=uradna-tabula#popis>, a na centrálnej elektronickej úradnej tabuli. Deň zvesenia verejnej vyhlášky je dňom doručenia.

Zvesené a potvrdené rozhodnutie žiadame zaslať späť na Okresný úrad Púchov, odbor starostlivosti o životné prostredie. 15-ty deň vyvesenia je dňom doručenia.

Účastníkom konania sa oznámenie doručuje formou verejnej vyhlášky.

Vyvesené dňa

Zvesené dňa

Odtlačok pečiatky a podpis orgánu, ktorý potvrdzuje zverejnenie oznámenia.

Výrok

Okresný úrad Púchov, odbor starostlivosti o životné prostredie, v súlade s § 5 ods. (1) zákona č. 525/2003 Z. z. o štátnej správe starostlivosti o životné prostredie a o zmene a doplnení niektorých zákonov ako príslušný orgán štátnej vodnej správy v zmysle § 61 písm. a) a c) a § 71 ods. (1) zákona č. 364/2004 Z. z. o vodách a o zmene zákona SNR č.372/1990 Zb. o priestupkoch v znení neskorších predpisov (vodný zákon) v platnom znení (ďalej len vodný zákon) a súčasne ako špeciálny stavebný úrad v zmysle § 120 zákona č. 50/1976 Zb. o územnom plánovaní a stavebnom poriadku (stavebný zákon) v platnom znení (ďalej len stavebný zákon), na návrh stavebníka M-TINKER, s.r.o., Clementisova 1825, 018 61 Beluša, IČO: 459 273 24, predložených dokladov a výsledku kolaudačného konania a

1. v zmysle predloženej zmluvy č. 480/2024 o odovzdaní a prevzatí hmotného majetku uzavretá podľa § 269 ods. (2) a nasl. Obchodného zákonníka a na základe zákona č. 442/2002 Z. z. o verejných vodovodoch a verejných kanalizáciách a o zmene a doplnení zákona č. 276/2001 Z. z. o regulácii sieťových odvetviach v aktuálnom znení podpísanej dňa 22. apríla 2024 medzi navrhovateľom: M-TINKER, s.r.o., Clementisova 1825, 018 61 Beluša, IČO: 459 273 24 a subjektom verejného práva:

Považskej vodárenskej spoločnosti a. s., Nová 133, 017 46 Považská Bystrica IČO: 36 672 076

povoľuje užívanie líniovej vodnej stavby v zmysle § 26 ods. (2), (3) vodného zákona a v súlade s § 82 stavebného zákona

„SO 02 Vodovod“ ako súčasť stavby „Výstavba IBV + Technická infraštruktúra Záhumnie II“.

Líniová vodná stavba je zriadená na pozemkoch parcelné číslo KN-C 1979/1, 2007/19, 2007/39 v katastrálnom území Beluša.

Podmienky povolenia:

1. Stavbu udržiavať v riadnom stave a zabezpečovať jej údržbu a prevádzku tak, aby neohrozovala bezpečnosť osôb, majetku, vodohospodárskych a iných právom chránených záujmov.
2. Vlastník stavby je povinný projektovú dokumentáciu realizovania stavby uchovávať po celý čas jej užívania. Pri zmene vlastníctva stavby ju odovzdá novému nadobúdateľovi a pri odstránení stavby stavebnému úradu.
3. Stavba môže byť užívaná pre účely, na ktoré bola povolená a vybudovaná, za podmienok dodržania platných bezpečnostných, hygienických, protipožiarnych predpisov a príslušných technických noriem.
4. Vlastník stavby je povinný po celú dobu užívania stavby zabezpečovať vykonávanie pravidelných revízií a skúšok, bežnej údržby a opráv stavby.
5. Prevádzkovateľom rozšírenia verejného vodovodu je Považská vodárenská spoločnosť a. s., Nová 133, Považská Bystrica, ktorej bolo udelené živnostenské oprávnenie na prevádzkovanie verejných vodovodov v zmysle zákona 442/2002 Z. z. o verejných vodovodoch a verejných kanalizáciách a o zmene a doplnení zákona č. 276/2001 Z. z. o regulácii v sieťových odvetviach v znení neskorších predpisov (ďalej zákon č. 442/2002 Z. z.).
6. Prevádzkový poriadok verejného vodovodu doplniť o vybudované a prevádzkyschopné časti verejného vodovodu „SO 02 Vodovod“ ako súčasť stavby „Výstavba IBV + Technická infraštruktúra Záhumnie II“.

POPIS STAVBY:**• SO 02 VODOVOD:**

SO 02.1 Rozšírenie verejného vodovodu

- potrubie HDPE-D 110 SDR17 v dĺžke 365,00 m,

Objekty na vodovode:

- Podzemné hydranty 4 ks DN 80

- Odbočenia pre pripojenie vodovodných prípojok

ÚČEL STAVBY:

SO 02.1 Rozšírenie verejného vodovodu: zásobovanie navrhutej IBV (16 RD) pitnou vodou z verejného vodovodu vo vlastníctve a prevádzke Považskej vodárenskej spoločnosti, a. s. (ďalej „PoVS, a.s.“)

a

2. v zmysle predloženej darovacej zmluvy uzavretej v súlade s ustanovením § 628 a nasl. zákona č. 40/1964 Zb. Občiansky zákonník v znení neskorších predpisov medzi darcom:
M-TINKER, s.r.o., Clementisova 1825, 018 61 Beluša, IČO: 459 273 24 a obdarovaným:

Obec Beluša, Farská 1045/6, 018 61 Beluša, IČO: 003 170 63, zo dňa 27. októbra 2023,

povoľuje užívanie líniovej vodnej stavby v zmysle § 26 ods. (2) a (3) vodného zákona a v súlade s § 82 stavebného zákona

„SO 03 Splašková kanalizácia“ ako súčasť stavby „Výstavba IBV + Technická infraštruktúra Záhumnie II“.

Líniová vodná stavba je zriadená na pozemkoch parcelné číslo KN-C 1979/1, 2007/19, 2007/39 v katastrálnom území Beluša.

Podmienky povolenia:

1. Stavbu udržiavať v riadnom stave a zabezpečovať jej údržbu a prevádzku tak, aby neohrozovala bezpečnosť osôb, majetku, vodohospodárskych a iných právom chránených záujmov.
2. Vlastník stavby je povinný projektovú dokumentáciu realizovania stavby uchovávať po celý čas jej užívania. Pri zmene vlastníctva stavby ju odovzdá novému nadobúdateľovi a pri odstránení stavby stavebnému úradu.
3. Stavba môže byť užívaná pre účely, na ktoré bola povolená a vybudovaná, za podmienok dodržania platných bezpečnostných, hygienických, protipožiarnych predpisov a príslušných technických noriem.
4. Vlastník stavby je povinný po celú dobu užívania stavby zabezpečovať vykonávanie pravidelných revízií a skúšok, bežnej údržby a opráv stavby.
5. Prevádzkovateľom rozšírenia verejnej kanalizácie bude Považská vodárenská spoločnosť a. s., Nová 133, Považská Bystrica, ktorej bolo udelené živnostenské oprávnenie na prevádzkovanie verejných kanalizácií v zmysle zákona 442/2002 Z. z. o verejných vodovodoch a verejných kanalizáciách a o zmene a doplnení zákona č. 276/2001 Z. z. o regulácii v sieťových odvetviach v znení neskorších predpisov (ďalej zákon č. 442/2002 Z. z.) na základe predloženého Dodatku č. 1 zmluvy o nájme č. 1/2011, zo dňa 13. marca 2024, uzatvorenej podľa ustanovení § 663 a nasl. Občianskeho zákonníka medzi prenajímateľom: Obec Beluša, Farská 1045/6, 018 61 Beluša, IČO: 003 170 63 a nájomcom a prevádzkovateľom verejnej kanalizácie: Považskej vodárenskej spoločnosti a. s., Nová 133, 017 46 Považská Bystrica IČO: 36 672 076.
6. Prevádzkový poriadok verejnej kanalizácie doplniť o vybudované a prevádzkyschopné časti verejnej kanalizácie.

POPIS STAVBY:

• SO 03 SPLAŠKOVÁ KANALIZÁCIA

SO 03.1 Rozšírenie verejnej kanalizácie

- Stoka „S“ – potrubie PP KG2000 DN300 SN10 v dĺžke 354,00 m

Objekty na kanalizácii:

- Revízne kanalizačné šachty 9 ks, prefabrikované DN1000, zložené zo železobetónových prefabrikovaných dielcov, šachtového dna a kanalizačných skruží, kónusov a prstencov a prekryté budú liatinovými poklopmi so zaťažením D 400 (bez odvetrania). Vstupy do šachtiet vybavené poplastovanými stúpačkami.

- Odbočenia z verejnej kanalizácie pre kanalizačné prípojky.

ÚČEL STAVBY:

SO 03.1 Rozšírenie verejnej kanalizácie: odvádzanie odpadových vôd z IBV (16 RD) gravitačnou kanalizáciou do verejnej kanalizácie v prevádzke PoVS, a.s.

Námietky účastníkov konania: neboli podané.

Správny poplatok bol v zmysle položky 62a Návrh na vydanie kolaudačného rozhodnutia, písm. g) sadzobníka správnych poplatkov zákona č. 145/1995 Z. z. v znení neskorších predpisov zaplatený v sume 250,00 eur potvrdením o úhrade správneho poplatku.

Odôvodnenie

Spoločnosť M-TINKER, s.r.o., Clementisova 1825, 018 61 Beluša, IČO: 459 273 24 podala dňa 15. marca 2024 na tunajšom úrade návrh na vydanie kolaudačného rozhodnutia stavebného objektu, majúceho charakter vodnej stavby: „SO 02 Vodovod, SO 03 Splašková kanalizácia“ ako súčasť stavby „Výstavba IBV + Technická infraštruktúra Záhumnie II“.

Na vyššie uvedenú líniovú vodnú stavbu vydal Okresný úrad Púchov, odbor starostlivosti o životné prostredie stavebné povolenie č. j. OU-PU-OSZP-2023/000546-019 dňa 08. septembra 2023 a právoplatnosť nadobudlo 10. októbra 2023.

Vzhľadom k tomu, že návrh na vydanie kolaudačného rozhodnutia neobsahoval potvrdenie o zaplatení správneho poplatku vyzval tunajší úrad žiadateľa výzvou č. j. OU-PU-OSZP-2024/000824-002 dňa 18. marca 2024 na zaplatenie správneho poplatku v zmysle položky 62a Návrh na vydanie kolaudačného rozhodnutia, písm. g) na ostatné neuvedené stavby a na zmeny týchto dokončených stavieb pri predpokladanom rozpočtovom náklade nad 100 000 eur do 500 000 eur vrátane, podľa sadzobníka správnych poplatkov, ktorý je súčasťou zákona č. 145/1995 Z. z. Zákon Národnej rady Slovenskej republiky o správnych poplatkoch. Správny poplatok bol zaplatený v sume 250,00 eur 18. marca 2024.

Tunajší úrad na základe návrhu žiadateľa oznámil začatie kolaudačného konania listom č. j. OU-PU-OSZP-2024/000824-004 dňa 21. marca 2024 verejnou vyhláškou, ktorá bola vyvesená 15 dní na úradnej tabuli tunajšieho úradu a súčasne aj na webovej stránke tunajšieho úradu, na centrálnej úradnej elektronickej tabuli a na úradnej tabuli Obce Beluša a nariadil ústne pojednávanie spojené s miestnym zisťovaním na deň 26. apríla 2024. Dotknuté orgány a účastníci konania boli upozornení na skutočnosť, že môžu svoje námietky uplatniť najneskoršie pri ústnom pojednávaní, inak sa na ne neprihliadne. Ku kolaudačnému konaniu neboli podané námietky.

Navrhovateľ predložil:

- Stanovisko Regionálneho úradu verejného zdravotníctva so sídlom v Považskej Bystrici, č. RÚVZPB/OHŽPaZ/66/97/2024 zo dňa 08.01.2024
- Vyjadrenie Okresného úradu Púchov, odbor starostlivosti o životné prostredie, úsek štátnej správy odpadového hospodárstva ku kolaudácii stavby č. j. OU-PU-OSZP-2024/000528-002 zo dňa 22. januára 2024
- Zmluvu o zriadení vecného bremena v prospech tretej osoby č. 272/2024 medzi povinným z vecného bremena Obec Beluša a investorom M – TINKER, s.r.o. a oprávneným z vecného bremena Považská vodárenská spoločnosť a. s.
- Darovaciu zmluvu vodnej stavby „SO 03 SPLAŠKOVÁ KANALIZÁCIA“ medzi darcom M – TINKER, s.r.o. a obdarovanou obcou Beluša
- Zmluvu č. 480/2024 o odovzdaní a prevzatí hmotného majetku vodnej stavby „SO 02 VODOVOD“ medzi zmluvnými stranami: M – TINKER, s.r.o. a Považská vodárenská spoločnosť a. s.
- Dodatok č. 1 zmluvy o nájme č. 1/2011 uzatvorenej medzi zmluvnými stranami: obec Beluša a Považská vodárenská spoločnosť a. s.
- Stavebný denník vodovod
- Zápis o odovzdaní a prevzatí stavby SO 02.1 Rozšírenie verejného vodovodu
- Zápis o tlakovej skúške vodovodu
- Záznam o vykonaní kontroly zariadení na dodávku vody na hasenie požiarov
- Certifikát SK zhody / Potvrdenie platnosti SK certifikátu o nemennosti parametrov podstatných vlastností stavebného výrobku
- Vyhlásenie o parametroch / zhode použitých výrobkov
- Prohlásení o vlastnostech HYDRUS G Podzemní hydrant
- Prehlásenie o stavebnom odpade SO 02.1 Rozšírenie verejného vodovodu
- Dokumentácia skutočného vyhotovenia objektu SO 02 VODOVOD, Polohopisné a výškopisné zameranie SO 02 Vodovod
- Protokol o skúškach č. 4921 B / 2023 – pitná voda
- Zápis o odovzdaní a prevzatí stavby SO 03.1 Rozšírenie verejnej kanalizácie
- Stavebný denník verejnej kanalizácie
- SK Vyhlásenie o parametroch / SK certifikát použitých stavebných výrobkov
- Protokol zo skúšky tesnosti kanalizačného potrubia

- Dokumentácia skutočného vyhotovenia objektu SO 03 SPLAŠKOVÁ KANALIZÁCIA, Polohopisné a výškopisné zameranie SO 03 Splašková kanalizácia
- Prehlásenie o stavebnom odpade SO 03.1 Rozšírenie verejnej kanalizácie

Podmienky stavebného povolenia boli dodržané, stavba vyhovuje všeobecným technickým požiadavkám na výstavbu. Zistené neboli žiadne technické závady a nedorobky. Na základe zápisu o prevzatí a odovzdaní dokončenej stavby zistil tunajší úrad, že stavba je zrealizovaná v súlade s projektovou dokumentáciou overenou v stavebnom konaní.

Užívaním stavby nebude ohrozený život, zdravie osôb ani životné prostredie.

V zmysle § 26 ods. (4) vodného zákona podmienkou vydania kolaudačného rozhodnutia pre verejný vodovod alebo verejnú kanalizáciu je písomná zmluva podľa osobitného predpisu

V zmysle § 3 ods. (2) zákona č. 442/202 Z.z. o verejných vodovodoch a verejných kanalizáciách a o zmene a doplnení zákona č. 276/2001 Z. z. o regulácii v sieťových odvetviach (ďalej zákon č. 442/2002 Z.z.) vlastníkom verejných vodovodov a verejných kanalizácií môže byť z dôvodu verejného záujmu len subjekt verejného práva. Ak výstavbu verejných vodovodov a verejných kanalizácií zabezpečujú právnické osoby, ktoré nie sú subjektmi verejného práva, podmienkou pre vydanie územného rozhodnutia je zmluva o budúcej zmluve o prevode vlastníckeho práva k dotknutej stavbe medzi jej vlastníkom a subjektom verejného práva a podmienkou pre vydanie kolaudačného rozhodnutia je zmluva o prevode vlastníctva verejného vodovodu alebo verejnej kanalizácie medzi vlastníkom stavby a subjektom verejného práva.

V zmysle § 3 ods. (3) zákona č. 442/202 Z.z. subjektom verejného práva je a) obec, b) právnická osoba zriadená podľa osobitného predpisu, 1c) na ktorej podnikaní sa majetkovou účasťou podieľajú len obce alebo združenia obcí, c) združenie 1d) právnických osôb uvedených v písmenách a) a b).

V zmysle § 5 ods. (3) zákona č. 442/202 Z.z. prevádzkovateľom verejného vodovodu alebo verejnej kanalizácie (ďalej len „prevádzkovateľ“) je fyzická osoba alebo právnická osoba, ktorej bolo udelené živnostenské oprávnenie⁴) na prevádzkovanie verejných vodovodov alebo verejných kanalizácií a ktorá prevádzkuje verejný vodovod alebo verejnú kanalizáciu.

Tunajší úrad postupoval v zmysle § 26 ods. (3), (4) a § 73 ods. (1) vodného zákona a § 76 a § 77 stavebného zákona, ktoré upravujú vydávanie kolaudačných rozhodnutí. Súčasne sa pridržiaval § 17 až 20 vyhlášky MŽP SR č. 453/2000 Z. z., ktorou sa vykonávajú niektoré ustanovenia stavebného zákona. Tieto ustanovenia určujú obsah návrhu na kolaudačné rozhodnutie, doklady ktoré majú byť predložené na ústnom pojednávaní a obsah kolaudačného rozhodnutia.

Na základe vykonaného miestneho zisťovania a predložených dokladov dospel orgán štátnej vodnej správy k záveru, že užívanie stavby je možné povoliť, že nebudú ohrozené záujmy spoločnosti, predovšetkým z hľadiska ochrany života a zdravia osôb, životného prostredia, bezpečnosti práce a technických zariadení. Preto v predmetnej veci rozhodol tak, ako je uvedené vo výrokovvej časti tohto rozhodnutia.

Poučenie

Proti tomuto rozhodnutiu možno podať odvolanie v zmysle § 53 a 54 zákona č. 71/1967 Zb. o správnom konaní v znení neskorších predpisov do 15 dní odo dňa jeho doručenia na Okresný úrad Púchov, odbor starostlivosti o životné prostredie.

Toto rozhodnutie je možné preskúmať súdom po vyčerpaní riadnych opravných prostriedkov v správnom konaní.

Ing. Iveta Kmošenová
vedúci odboru

Informatívna poznámka - tento dokument bol vytvorený elektronicky orgánom verejnej moci


IČO: 00151866 Sufix: 10230

Doručuje sa

M - TINKER, s. r. o., Clementisova 0, 018 61 Beluša, Slovenská republika
Obec Beluša, Farská 1045/6, 018 61 Beluša, Slovenská republika
Jana Lašová, M. R. Štefánika 1033/20, 018 61 Beluša, Slovenská republika
Rímskokatolícka cirkev, Farnosť Beluša, Farská 2304/64, 018 61 Beluša, Slovenská republika
Andrej Bednár, Ľ. Štúra 16/22, 018 61 Beluša, Slovenská republika
Mgr. Michaela Adamičková, Belušské Slatiny 106/21, 018 61 Beluša, Slovenská republika
Ivan Lašo, M. R. Štefánika 1033/20, 018 61 Beluša, Slovenská republika
Michal Košťalik, Beluša 1592, 018 61 Beluša, Slovenská republika
Adriana Bielíková, Ľ. Štúra 17/30, 018 61 Beluša, Slovenská republika
Marián Gábik, Šoltésovej 1655/155, 017 01 Považská Bystrica, Slovenská republika
Dominika Dubovská, J. Kráľa 1000/6, 900 31 Stupava, Slovenská republika
M-Tinker, Clementisova 1825 , Beluša 018 61, Slovenská republika

Na vedomie

Považská vodárenská spoločnosť, a. s., Nová 133, 017 01 Považská Bystrica 1
Stredoslovenská distribučná, a.s., Pri Rajčianke 2927/8, 010 47 Žilina 1
SPP - Distribúcia a.s., Plátenícka 2, 821 09 Bratislava 2
Slovak Telekom, a.s., Bajkalská 28, 817 62 Bratislava 15
MICHLOVSKÝ spol. s r.o., Letná 9, 921 01 Piešťany 1
CETIN Networks, s.r.o., Einsteinova 24, Bratislava-Petržalka, Bratislava V
Slovenská elektrizačná prenosová sústava, a.s., Mlynské nivy 59A, 824 84 Bratislava-Ružinov
Energotel, a.s., Miletičova 7, 821 08 Bratislava-Ružinov
OTNS, a. s., Vajnorská 137, 831 04 Bratislava-Nové Mesto
Krajský pamiatkový úrad Trenčín, pracovisko Prievidza, Nová, Prievidza
Okresné riaditeľstvo hasičského a záchranného zboru v Považskej Bystrici, Stred 46/6, 017 01 Považská Bystrica
Regionálny úrad verejného zdravotníctva Považská Bystrica, Slovenských partizánov 50/1130, 017 01 Považská Bystrica 1
Okresný úrad Považská Bystrica, Pozemkový a lesný odbor, Centrum 1/1, 017 01 Považská Bystrica 1
Okresný úrad Púchov, OH a OPaK, Štefánikova 820, 020 01 Púchov 1
Ing. Bohuš Malík, Majakovského 174/1, Nitra-Chrenová

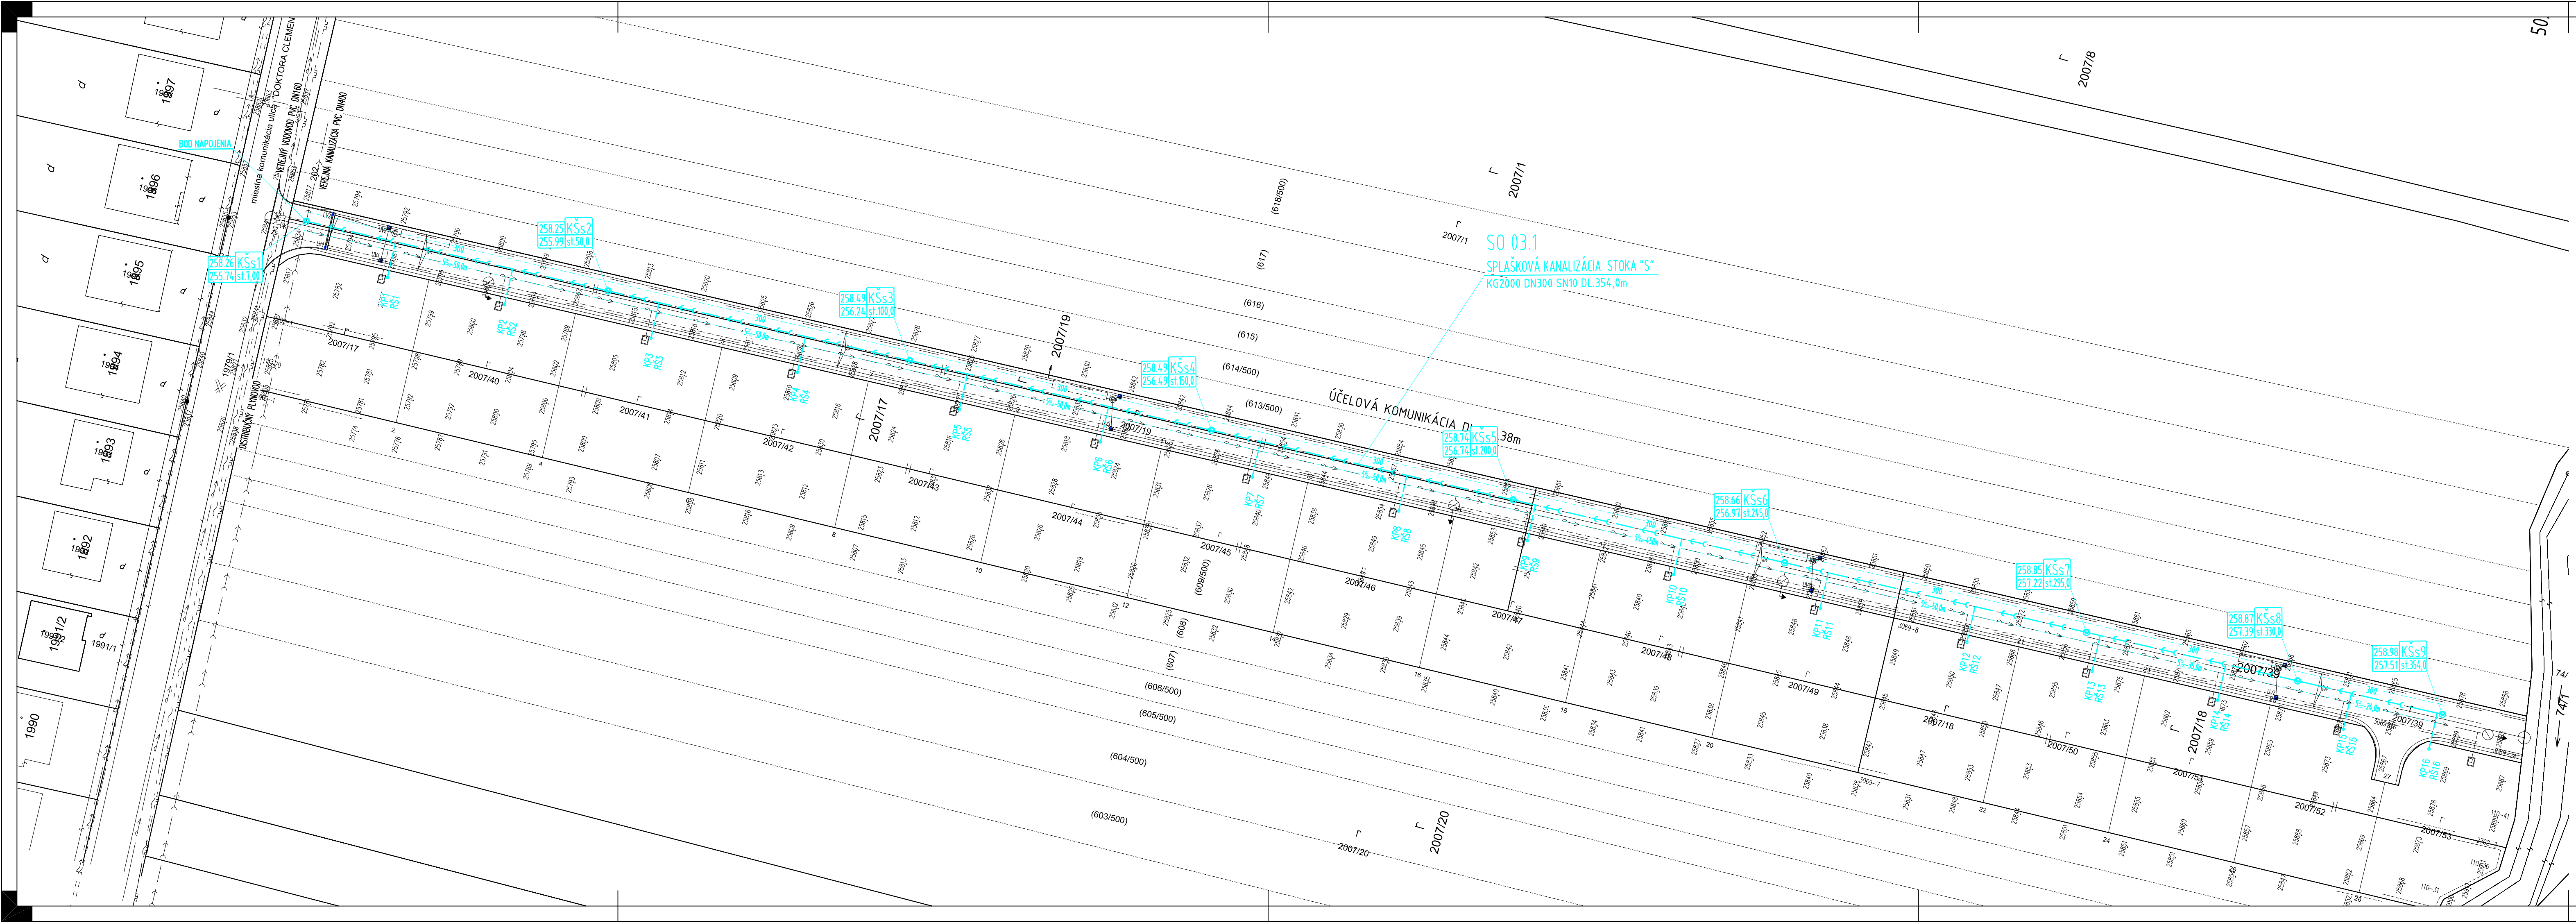

- LEGENDA**
- EXISTUJÚCE INŽINIERSKE SIEŤE**
- — — — — VODOVODNÉ POTRUBIE
 - — — — — SPLAŠKOVÁ KANALIZÁCIA
 - — — — — DISTRIBUČNÝ PLYNOVOD
 - — — — — SLABOPRÚDOVÉ VEDENIE
 - — — — — SILNOPRÚDOVÉ NN PODZEMNÉ VEDENIE

- NAVRHOVANÉ INŽINIERSKE SIEŤE**
- SO 02 VODOVOD**
- — — — — SO 02.1 Rozšírenie verejného vodovodu
 - — — — — SO 02.2 Vodovodné prípojky
 - — — — — Ochranné pásmo vodovodu 1,5m

- SO 03 SPLAŠKOVÁ KANALIZÁCIA**
- — — — — SO 03.1 Rozšírenie verejnej kanalizácie
 - — — — — SO 03.2 Kanalizačné prípojky gravitačné
 - — — — — Ochranné pásmo kanalizácie 1,5m
 - — — — — Dimenzia (DN), spád (%), dĺžka potrubia (m)
 - — — — — KsS Kanál. šachta na splaškovej kanalizácii DN1000
 - — — — — Rš Revizná kanál. šachta na splaškovej kanalizácii DN400
 - — — — — st.0,00 Staničenie na kanalizačnom potrubí
 - — — — — Poklop kanalizačnej šachty m.n.m
 - — — — — Dno kanalizačnej šachty m.n.m


- SO 04 DAŽDOVÁ KANALIZÁCIA**
- — — — — Dažďová kanalizácia
 - — — — — VS Vsačovací systém

UPOZORNENIE

I.S. SIEŤE SÚ ZAKRESLENÉ LEN INFORMATÍVNE. STAVEBNÍK JE PRED ZAČATÍM ZEMNÝCH PRÁČ, POVINNÝ ZABEZPEČIŤ ICH PRESNÉ VYTÝČENIE! PRI PRIESTOROVOM USPORIADANÍ PODZEMNÝCH VEDENÍ JE POTREBNÉ DODRŽAŤ MIN. VZDIALENOSTI V HORIZONTÁLNOM A VO VERTIKÁLNO M S MERE PODLA STN 73 6005.

ZODPOVEDNÝ PROJEKTANT	Ing. Bohuš MALÍK
PROJEKTOVAL	Ing. Timotej ČÁPEK
VYPRACOVAL	Ing. Timotej ČÁPEK
INVESTOR	M-Tinker, s.r.o., Clementisova 1825, 018 61 Beluša
NÁZOV STAVBY	BELUŠA, okr. Púchov VÝSTAVBA IBV + TECHN. INFRAŠTRUKTÚRA
MIESTO STAVBY	ZÁHUMNIE II. k.ú. Beluša, p.č.KN-C 1979/1; 2007/17-18; 2007/39-53
OBJEKT	SO 03 SPLAŠKOVÁ KANALIZÁCIA
OBSAH	SITUÁCIA KANALIZÁCIE

STUPEŇ	PSP
DÁTUM	02/2022
FORMÁT	5x A4
PROFESIA	KANALIZÁCIA
Č. VÝKRESU:	MIERKA:
K-01	1:500

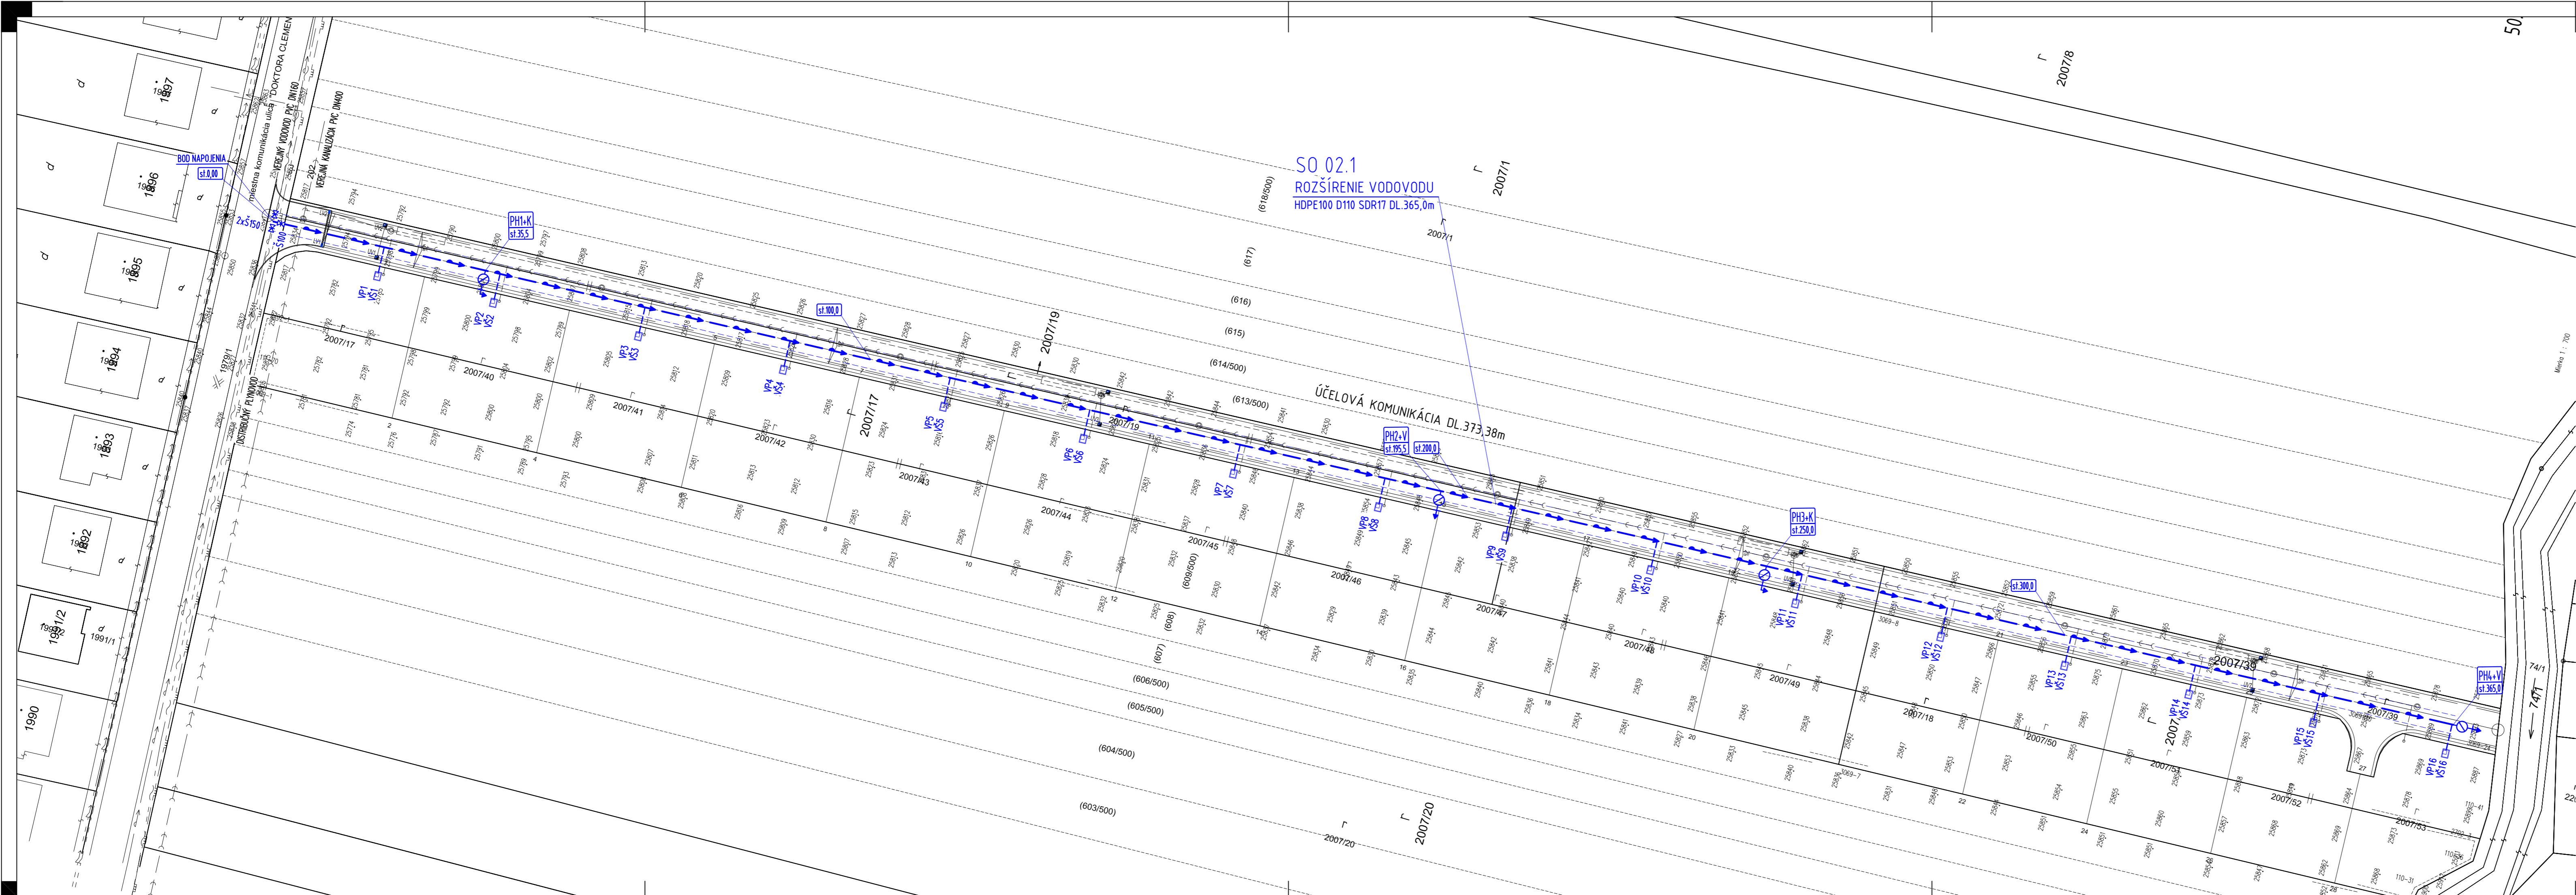

- EXISTUJÚCE INŽINIERSKE SIETE**
- VODOVODNÉ POTRUBIE
 - - - - - SPLAŠKOVÁ KANALIZÁCIA
 - - - - - DISTRIBUČNÝ PLYNOVOD
 - - - - - SLABOPRÚDOVÉ VEDENIE
 - - - - - SILNOPRÚDOVÉ NN PODZEMNÉ VEDENIE

- NAVRHOVANÉ INŽINIERSKE SIETE**
- SO 02 VODOVOD**
- SO 02.1 Rozšírenie verejného vodovodu
 - - - - - SO 02.2 Vodovodné prípojky
 - - - - - Ochranné pásmo vodovodu 1,5m
- VŠ Vodomerná šachta (1,2 x 0,9 x 1,8)
 Š100 Posúvač so zemnou súpravou DN100
 PH Podzemný hydrant DN80
 PH+V Podzemný hydrant ako vzdušník DN80
 PH+K Podzemný hydrant ako kalník DN80
 st.0,00 Staničenie na vodovodnom potrubí

- SO 03 SPLAŠKOVÁ KANALIZÁCIA**
- - - - - SO 03.1 Rozšírenie verejnej kanalizácie
 - - - - - SO 03.2 Kanalizačné prípojky gravitačné

- SO 04 DAŽDOVÁ KANALIZÁCIA**
- - - - - Dažďová kanalizácia
 - - - - - Vsakovací systém

ZODPOVEDNÝ PROJEKTANT	Ing. Bohuší MALÍK	STUPEN	PSP
PROJEKTOVAL	Ing. Timotej ČÁPEK		
VYPRACOVAL	Ing. Timotej ČÁPEK	DÁTUM	02/2022
INVESTOR	M-Tinker, s.r.o., Clementisova 1825, 018 61 Beluša	FORMÁT	5xA4
NÁZOV STAVBY	BELUŠA, okr. Púchov VÝSTAVBA IBV + TECHN. INFRAŠTRUKTÚRA	PROFESIA	VODOVOD
MIESTO STAVBY	ZÁHUMNIE II. k.ú. Beluša, p.č.KN-C 1979/1; 2007/17-18; 2007/39-53	Č. VÝKRESU:	MIERKA:
OBJEKT	SO 02 VODOVOD	V-01	1:500
OBSAH	SITUÁCIA VODOVODU		

Registrátúrne číslo záznamu: 0005790/2024

Vec: ROZHODNUTIE

Parafa	Dátum/čas	Meno	Pozícia	Org.útvár	Funkcia	V zast.	Zastúpil	Poznámka
Schválené	16.05.2024 07:40	Kmošenová Iveta, Ing.	vedúci	OU-PU- OSZP	vedúci odboru	Nie		