

•
• Podľa rozdeľovníka
•

Váš list číslo/zo dňa	Naše číslo	Vybavuje/linka	Púchov
6231/36/2024 20.05.2024	OU-PU-OSZP-2024/001123-003	Ing. Martina Repíková	06. 06. 2024

Vec

O z n á m e n i e o začatí kolaudačného konania verejnou vyhláškou a nariadenie ústneho pojednávania

Považská vodárenská spoločnosť, a. s., Nová 133, 017 46 Považská Bystrica, IČO: 36 672 076 podali listom zaevidovaným na tunajšom úrade dňa 20. mája 2024 návrh na vydanie kolaudačného rozhodnutia na stavebné objekty majúce charakter vodnej „SO 01 – Rozšírenie verejného vodovodu Potôčky (Rad P1) a SO 02 – Rozšírenie verejnej kanalizácie splaškovej Potôčky (Stoka P1)“ ako súčasť stavby „Rozšírenie vodovodu a kanalizácie splaškovej pre lokality Potôčky a Samoty“.

Vodná stavba - objekty „SO 01 – Rozšírenie verejného vodovodu Potôčky (Rad P1) a SO 02 – Rozšírenie verejnej kanalizácie splaškovej Potôčky (Stoka P1)“ ako súčasť stavby „Rozšírenie vodovodu a kanalizácie splaškovej pre lokality Potôčky a Samoty“ sú umiestnená na pozemkoch KN-C parc. č. 2481/3 (KN-E parc. č. 1781), 2613, 197/19 a 197/20 katastrálne územie Púchov.

Na vodnú stavbu „Rozšírenie vodovodu a kanalizácie splaškovej pre lokality Potôčky a Samoty“ boli vydané nasledovné povolenia:

- Stavebné povolenie na stavbu „Rozšírenie vodovodu a kanalizácie splaškovej pre lokality Potôčky a Samoty“ bolo vydané Okresným úradom v Púchove, odborom starostlivosti o životné prostredie pod č. OU-PU-OSZP-2022/001501-20 zo dňa 10.11.2022.
- Oprava inej zrejmej nesprávnosti v písomnom vyhotovení bola vydaná Okresným úradom v Púchove, odborom starostlivosti o životné prostredie pod č. OU-PU-OSZP-2022/001501-26 zo dňa 16.12.2022.
- Zmena stavby pred dokončením a povolenie na dočasné užívanie líniovej vodnej stavby so skúšobnou prevádzkou - stavebných objektov „SO 01 – Rozšírenie verejného vodovodu Potôčky (Rad P1) a SO 02 – Rozšírenie verejnej kanalizácie splaškovej Potôčky (Stoka P1)“ ako súčasť stavby „Rozšírenie vodovodu a kanalizácie splaškovej pre lokality Potôčky a Samoty“, bolo vydané Okresným úradom v Púchove, odborom starostlivosti o životné prostredie pod č. OU-PU-OSZP-2023/001361-13 zo dňa 13.12.2023.

Dňom doručenia podania sa začalo kolaudačné konanie.

Okresný úrad Púchov, odbor starostlivosti o životné prostredie, v súlade s ustanovením § 5 zákona č. 525/2003 Z.z. o štátnej správe starostlivosti o životné prostredie a o zmene a doplnení niektorých zákonov ako orgán vodnej správy v zmysle § 61 písm. a) a c) a 71 zákona č. 364/2004 Z. z. o vodách a o zmene zákona SNR č. 372/1990 Zb. o priestupkoch v znení neskorších predpisov (vodný zákon) v platnom znení (ďalej len vodný zákon) a súčasne

Telefón	E-mail	Internet	IČO
+421424326944	oszp.pu@minv.sk	www.minv.sk	00151866

Číslo spisu
OU-PU-OSZP-2024/001123

Por.č.záznamu
003

Číslo záznamu
0006631/2024

Typ záznamu
Externý odoslaný záznam

Forma originálu
hodnoverná elektronická

ako špeciálny stavebný úrad v zmysle § 120 zákona č. 50/1976 Zb. o územnom plánovaní a stavebnom poriadku (stavebný zákon) v platnom znení (ďalej len stavebný zákon), oznamuje začatie kolaudačného konania v súlade s § 26 a 73 vodného zákona a § 80 stavebného zákona a súčasne nariaďuje na prerokovanie návrhu ústne pojednávanie spojené s miestnym zisťovaním na deň

03. júla /streda/ 2024 o 09,00 hod.

so stretnutím sa na mieste stavby.

Dotknuté orgány a účastníci konania môžu do podkladov žiadosti nahliadnuť na Okresnom úrade Púchov, odbore starostlivosti o životné prostredie, klientske miesto č. dverí 009. Pondelok, utorok, štvrtok (8:00 – 15:00), streda (8:00 – 17:00), piatok (8:00 – 14:00).

Ak účastník konania a dotknutý orgán v určenej lehote neoznámia svoje stanovisko, má sa za to, že so stavbou z hľadiska ním sledovaných záujmov súhlasí. Neskôr podané námietky nemožno vziať v zreteľ.

Toto oznámenie o začatí konania sa doručuje verejnou vyhláškou musí byť vyvesená po dobu 15 dní na úradnej tabuli mesta Púchov a iným spôsobom v mieste obvyklým, najmä v miestnej tlači, rozhlase a súčasne na úradnej tabuli správneho orgánu, ktorý písomnosť doručuje, webovej stránke príslušného stavebného úradu: <http://www.minv.sk/?okresne-urady-klientske-centra&urad=20&sekcia=uradna-tabula#popis> a Centrálnej elektronickej úradnej tabuli. Zvesené a potvrdené oznámenie žiadame zaslať späť na Okresný úrad Púchov, odbor starostlivosti o životné prostredie. 15-ty deň vyvesenia je dňom doručenia. Po zvesení verejnej vyhlášky žiadame túto zaslať s potvrdením vyvesenia a zvesenia na Okresný úrad Púchov, odbor starostlivosti o životné prostredie. Pri líniových stavbách alebo v odôvodnených prípadoch aj pri zvlášť rozsiahlych stavbách, stavbách s veľkým počtom účastníkov konania, stavebný úrad upovedomí účastníkov o začatí kolaudačného konania verejnou vyhláškou - § 80 ods. 1 stavebného zákona.

Vyvesené dňa:

Odtlačok pečiatky a podpis orgánu, ktorý potvrdzuje zverejnenie oznámenia:

Zvesené dňa:

Odtlačok pečiatky a podpis orgánu, ktorý potvrdzuje zverejnenie oznámenia:

Účastníci konania:

1. Považská vodárenská spoločnosť, a.s. Nová 133, 017 46 Považská Bystrica
2. Mesto Púchov, zastúpené primátorkou mesta, Štefánikova 821/21, 020 01 Púchov
3. Doručenie verejnou vyhláškou:

Účastníci konania sú oboznámení o začatí kolaudačného konania verejnou vyhláškou z dôvodu, že stavba je líniovou stavbou

- Reínoo Púchov, a. s. Poštová 1, 010 08 Žilina

- SR, v správe Slovenský pozemkový fond, Búdková 36, 817 15 Bratislava

Na vedomie

Okresné riaditeľstvo Hasičského a záchranného zboru v Považskej Bystrici, Stred 46/6, 017 01 Považská Bystrica 1
Okresný úrad Púchov, ŠSOPaK, ŠSOH, Štefánikova 820, 020 01 Púchov 1
Správa ciest Trenčianskeho samosprávneho kraja, Brnianska 3, 911 05 Trenčín 5
Stredoslovenská distribučná a. s., Pri Rajčianke 2927/8, Žilina
Slovak Telekom, a.s., Bajkalská, 817 62 Bratislava-Staré Mesto


MICHLOVSKÝ, spol. s r.o., Letná, 921 01 Piešťany 1
SPP - distribúcia, a. s., Plátennícka 19013/2, 821 09 Bratislava 2
CETIN Networks, s.r.o., Einsteinova 24, Bratislava-Petržalka, Bratislava V
Energotel,a.s., Miletičova 7, Bratislava-Ružinov, Bratislava II
Inšpektorát práce Trenčín, Hodžova 1510/36, 911 01 Trenčín 1
Regionálny úrad verejného zdravotníctva Považská Bystrica, Slovenských partizánov 50/1130, 017 01 Považská Bystrica 1
Krajský pamiatkový úrad Trenčín, pracovisko Prievidza, Nová, Prievidza
ZANDER, s.r.o., Beňovlehotská 3204/71, 026 01 Dolný Kubín 1
PRIMA PROJEKT-SK, s. r. o. Žilina, Dolné Rudiny 1, 010 01 Žilina 1
AQUABEST, s.r.o., Ing. Miloslav Remiš, Brodno 10, Žilina

Ing. Iveta Kmošenová
vedúci odboru

Informatívna poznámka - tento dokument bol vytvorený elektronicky

Rozdeľovník k číslu OU-PU-OSZP-2024/001123-003

Považská vodárenská spoločnosť, a. s., Nová 133, 017 01 Považská Bystrica 1
Mesto Púchov (OVM), Štefánikova 821/21, 020 18 Púchov 1

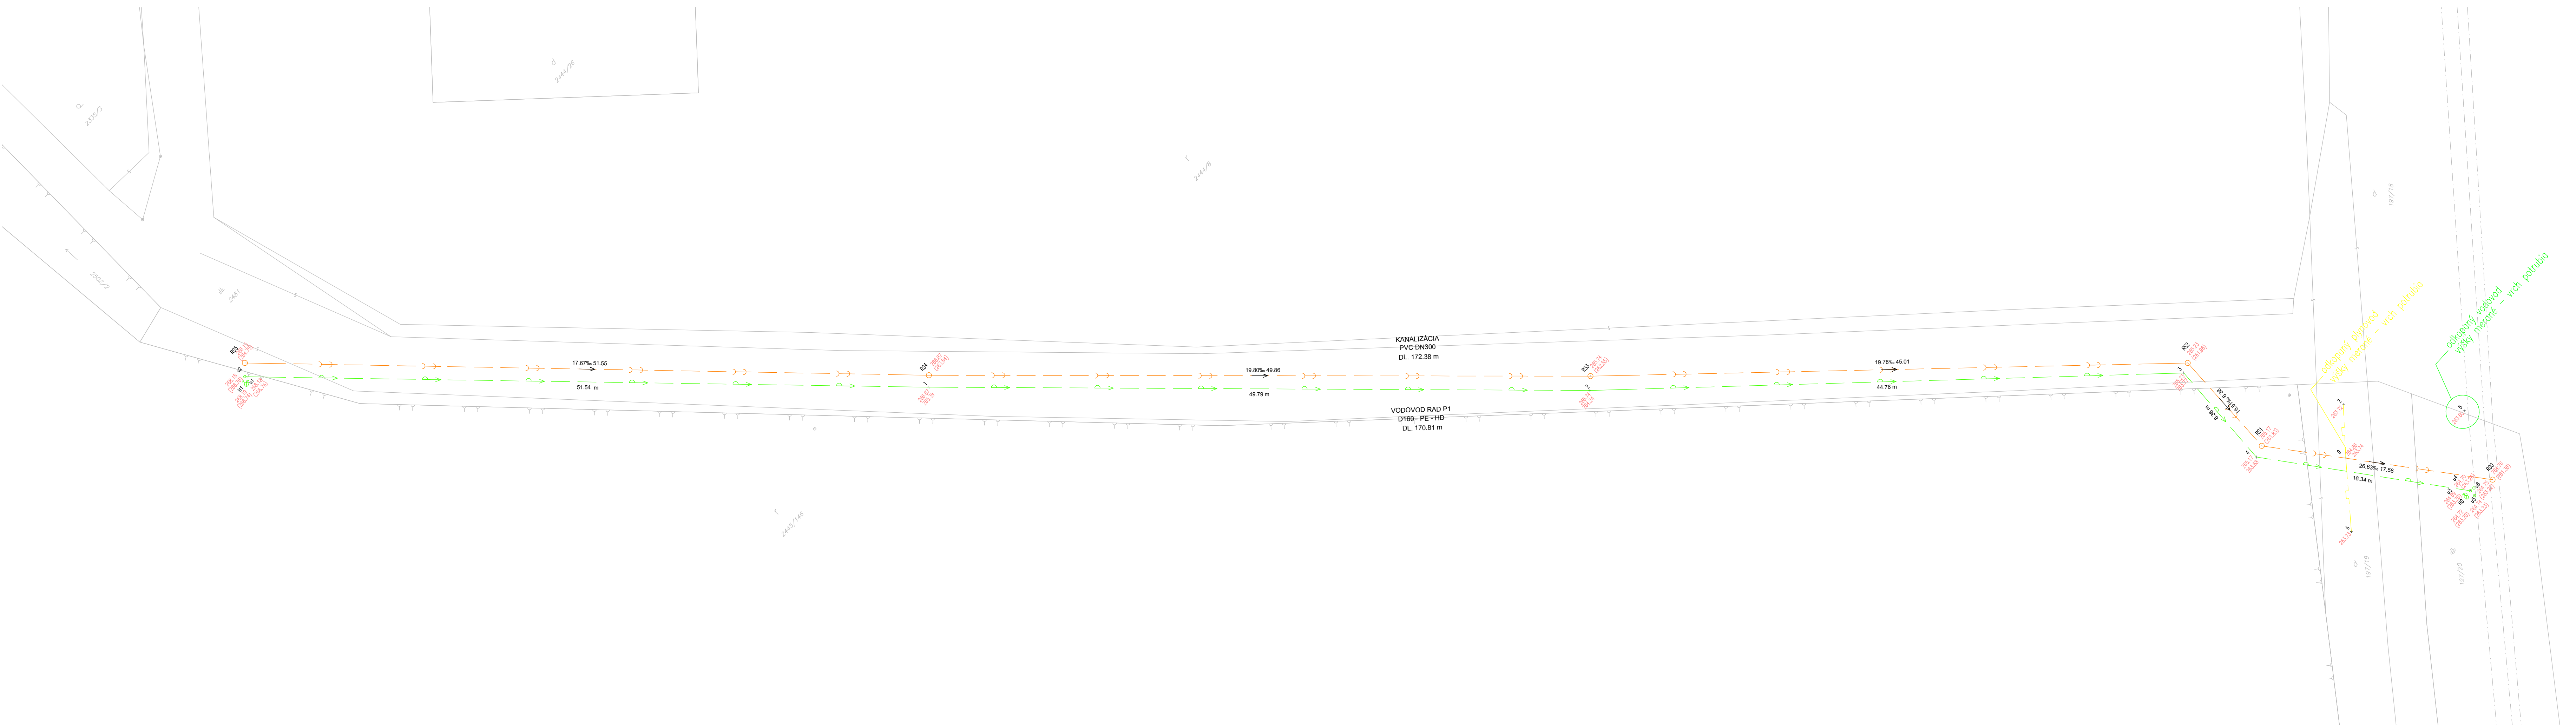

LEGENDA

- podrobný výškový bod
- δ hydrant podzemný
- o uzáver
- kanalizačná šachta
- >— vodovodné potrubie pitnej vody podz. over.
- >— splašková kanalizácia podz. over.
- >— plynovodné potrubie bez rozlíšenia tlaku podz. over.
- katastrálna mapa

Súradnicový systém : *S.JTSK*
 Výškový systém : *Bpv*

Trieda presnosti mapovania : 3
 Mapa vykazuje stav ku dňu : 31.05.2023

Náležitosti a presnosťou zodpovedá predpisom

Menal: <i>Ing. Miroslava Hlaváčová</i>	Autorizačne overil: <i>Ing. Ľuboslav Čičkán</i>	GeoID spoločnosť s ručením obmedzeným ičo: 46 659 757 Hatné 210, 018 02 tel: +421903 782 093
Spracoval: <i>Ing. Miroslava Hlaváčová</i>	overil dňa: 31.05.2023	
Názov zákazky: Rozšírenie vodovodu a kanalizácie pre lokalitu Potôčky a Samoty - Etapa I.		Zák. č. 020/2023
		Arch. č.
		Formát 6 x A4
		Dátum 31.05.2023
Časť: DRS - geodetická časť		
Príloha: porealizačné zameranie stavby	Mierka 1:200	Súprava Príloha C

Registrátorne číslo záznamu: 0006631/2024

Vec: O z n á m e n i e o začatí kolaudačného konania verejnou vyhláškou a nariadenie ústneho pojednávania

Parafa	Dátum/čas	Meno	Pozícia	Org.útvár	Funkcia	V zast.	Zastúpil	Poznámka
Schválené	10.06.2024 06:49	Kmošenová Iveta, Ing.	vedúci	OU-PU- OSZP	vedúci odboru	Nie		