

•
Podľa rozdeľovníka
•

Váš list číslo/zo dňa	Naše číslo	Vybavuje/linka	Púchov
21.05.2024	OU-PU-OSZP-2024/001157-005	Ing. Martina Repíková	10. 06. 2024

Vec

O z n á m e n i e o začatí kolaudačného konania verejnou vyhláškou a nariadenie ústneho pojednávania

Spoločnosť Pavlus Residence, s.r.o., Dolná Breznica 257, 020 61 Dolná Breznica, IČO 52 166 139, v zastúpení Mgr. Ivany Tepličkovej, Sládkovičova 4268/25, 018 41 Dubnica nad Váhom, IČO: 51 401 797, podali listom zaevidovaným na tunajšom úrade dňa 29. mája 2024 návrh na vydanie kolaudačného rozhodnutia na stavebný objekt majúce charakter vodnej stavby „SO-02 Vodovod“ ako súčasť stavby „Lednické Rovne -IBV Medova III 6 rodinných domov a prístupová komunikácia“.

Vodná stavba - objekt „SO-02 Vodovod“ ako súčasť stavby „Lednické Rovne -IBV Medova III 6 rodinných domov a prístupová komunikácia“ je umiestnená na pozemkoch KN-C parc. č. 489/104, 489/105, 489/179, 489/182 katastrálne územie Lednické Rovne.

Na vodnú stavbu „Rozšírenie vodovodu a kanalizácie splaškovej pre lokality Potôčky a Samoty“ bolo vydané stavebné povolenie na stavebný objekt majúce charakter vodnej stavby „SO-02 Vodovod“ ako súčasť stavby „Lednické Rovne -IBV Medova III 6 rodinných domov a prístupová komunikácia“ bolo vydané Okresným úradom v Púchove, odborom starostlivosti o životné prostredie pod č. OU-PU-OSZP-2024/000140-13 zo dňa 22.01.2024.

Dňom doručenia podania sa začalo kolaudačné konanie.

Okresný úrad Púchov, odbor starostlivosti o životné prostredie, v súlade s ustanovením § 5 zákona č. 525/2003 Z.z. o štátnej správe starostlivosti o životné prostredie a o zmene a doplnení niektorých zákonov ako orgán vodnej správy v zmysle § 61 písm. a) a c) a 71 zákona č. 364/2004 Z. z. o vodách a o zmene zákona SNR č. 372/1990 Zb. o priestupkoch v znení neskorších predpisov (vodný zákon) v platnom znení (ďalej len vodný zákon) a súčasne ako špeciálny stavebný úrad v zmysle § 120 zákona č. 50/1976 Zb. o územnom plánovaní a stavebnom poriadku (stavebný zákon) v platnom znení (ďalej len stavebný zákon), oznamuje začatie kolaudačného konania v súlade s § 26 a 73 vodného zákona a § 80 stavebného zákona a súčasne nariaďuje na prerokovanie návrhu ústne pojednávanie spojené s miestnym zisťovaním na deň

09. júla /utorok/ 2024 o 09,00 hod.

so stretnutím sa na mieste stavby.

Telefón	E-mail	Internet	IČO
+421424326944	oszp.pu@minv.sk	www.minv.sk	00151866

Číslo spisu
OU-PU-OSZP-2024/001157

Por.č.záznamu
005

Číslo záznamu
0006761/2024

Typ záznamu
Externý odoslaný záznam

Forma originálu
hodnoverná elektronická

Dotknuté orgány a účastníci konania môžu do podkladov žiadosti nahliadnuť na Okresnom úrade Púchov, odbore starostlivosti o životné prostredie, klientske miesto č. dverí 009. Pondelok, utorok, štvrtok (8:00 – 15:00), streda (8:00 – 17:00), piatok (8:00 – 14:00).

Ak účastník konania a dotknutý orgán v určenej lehote neoznami svoje stanovisko, má sa za to, že so stavbou z hľadiska ním sledovaných záujmov súhlasí. Neskôr podané námietky nemožno vziať v zreteľ.

Toto oznámenie o začatí konania sa doručuje verejnou vyhláškou musí byť vyvesená po dobu 15 dní na úradnej tabuli Obce Lednické Rovne a iným spôsobom v mieste obvyklým, najmä v miestnej tlači, rozhlase a súčasne na úradnej tabuli správneho orgánu, ktorý písomnosť doručuje, webovej stránke príslušného stavebného úradu: <http://www.minv.sk/?okresne-urady-klientske-centra&urad=20&sekcia=uradna-tabula#popis> a Centrálnej elektronickej úradnej tabuli.

Zvesené a potvrdené oznámenie žiadame zaslať späť na Okresný úrad Púchov, odbor starostlivosti o životné prostredie. 15-ty deň vyvesenia je dňom doručenia. Po zvesení verejnej vyhlášky žiadame túto zaslať s potvrdením vyvesenia a zvesenia na Okresný úrad Púchov, odbor starostlivosti o životné prostredie.

Pri líniových stavbách alebo v odôvodnených prípadoch aj pri zvlášť rozsiahlych stavbách, stavbách s veľkým počtom účastníkov konania, stavebný úrad upovedomí účastníkov o začatí kolaudačného konania verejnou vyhláškou - § 80 ods. 1 stavebného zákona.

Vyvesené dňa:

Odtlačok pečiatky a podpis orgánu, ktorý potvrdzuje zverejnenie oznámenia:

Zvesené dňa:

Odtlačok pečiatky a podpis orgánu, ktorý potvrdzuje zverejnenie oznámenia:

Účastníci konania:

1. Navrhovateľ: Spoločnosť Pavlus Residence, s.r.o., Dolná Breznica 257, 020 61 Dolná Breznica, IČO 52 166 139, v zastúpení Mgr. Ivany Tepličkovej, Sládkovičova 4268/25, 018 41 Dubnica nad Váhom, IČO: 51 401 797

2. Obec Lednické rovne, zastúpené starostom obce, Námestie slobody č.32/4, 020 61 Lednické Rovne

3. Doručenie verejnou vyhláškou:

Účastníci konania sú oboznámení o začatí kolaudačného konania verejnou vyhláškou z dôvodu, že stavba je líniovou stavbou:

- Vladimír Baránek, Sverepec 308, 017 01 Sverepec
- Ing. Martin Behro, Dlhé lúky 6002/5, 020 01 Púchov
- Bc. Monika Behrová, Dlhé lúky 6002/5, 020 01 Púchov

Na vedomie

Považská vodárenská spoločnosť, a. s., Nová 133, 017 01 Považská Bystrica 1

Okresné riaditeľstvo hasičského a záchranného zboru v Považskej Bystrici, Stred 46/6, 017 01 Považská Bystrica
Okresný úrad Púchov, odbor starostlivosti o životné prostredie, štátna ochrana odpadového hospodárstva, Štefánikova 820, 020 01 Púchov 1

Správa ciest Trenčianskeho samosprávneho kraja, Brnianska 3, 911 05 Trenčín 5

Stredoslovenská distribučná a. s., Pri Rajčianke 2927/8, Žilina

Slovak Telekom, a.s., Bajkalská, 817 62 Bratislava-Staré Mesto

MICHLOVSKÝ, spol. s r.o., Letná, 921 01 Piešťany 1

SPP - distribúcia, a.s., Mlynské nivy 44/b, Bratislava

CETIN Networks, s.r.o., Einsteinova 24, Bratislava-Petržalka, Bratislava V

Regionálny úrad verejného zdravotníctva Považská Bystrica, Slovenských partizánov 50/1130, 017 01 Považská Bystrica 1
Krajský pamiatkový úrad Trenčín, pracovisko Prievidza, Nová, Prievidza
Inšpektorát práce Trenčín, Hodžova 1510/36, 911 01 Trenčín 1
Ing. Anna Koreníková, Tatranská 294, 017 01 Považská Bystrica 1
STROJ-MAX s.r.o., Cintorínska 183, 020 61 Lednické Rovne

Ing. Iveta Kmošenová
vedúci odboru

Informatívna poznámka - tento dokument bol vytvorený elektronicky

Rozdeľovník k číslu OU-PU-OSZP-2024/001157-005

Mgr. Ivana Teplíčková - inžiniering, Sládkovičova 4268, 018 41 Dubnica nad Váhom 1
Obec Lednické Rovne, Námestie slobody 32, 020 61 Lednické Rovne

NÁZOV VÝKRESU		SITUÁCIA M 1:250	
STAV. OBJEKT:		50-02 VODOVOD PE D110 50-03 SPLAŠKOVÁ KANALIZÁCIA 50-04 DAŽĎOVÁ KANALIZÁCIA	
INVESTOR:		PAVLUS RESIDENCE s.r.o., Dolná Breznica 257, 020 61, okr. Púchov	
ZODP. PROJEKTANT:		LEDNÍCKE ROVNE - IBV " MEDOVÁ III " 6 RODINNÝCH DOMOV, PRÍSTUPOVÁ KOMUNIKÁCIA a IS KN - C 489 / 179,180,181,182,183,184,185,12	
ZODP. PROJEKTANT:		ANNA KOBEŇKOVÁ Tatranská 294/11-1P, Bystřica Tel: 0904 637052	
POČET A4:		4x44	
MIEKA:		1:250	
STUPEŇ:		DSP	
VÝKRES Č.:		1	

PROJEKT: LE DNÍCKE ROVNE - IBV " MEDOVÁ III "
6 RODINNÝCH DOMOV, PRÍSTUPOVÁ KOMUNIKÁCIA a IS
KN - C 489 / 179,180,181,182,183,184,185,12

AUTOR ZAST. STUDE
ING. M. ŠKRBÁKOVÁ

ZODP. PROJEKTANT:
ANNA KOBEŇKOVÁ
Tatranská 294/11-1P, Bystřica
Tel: 0904 637052

LEGENDA jestvujúcich inž.sietí

- SPLAŠKOVÁ KANALIZÁCIA plánovaná-IBV MEDOVÁ I výtlok
- PREČERPÁVACIA STANICA plánovaná-IBV MEDOVÁ I
- JESTVUJUCI VODOVOD
- JESTVUJUCI STL PLYNOVOD
- JESTVUJUCI EL. NN ROZVOD

LEGENDA navrhovaných inž.sietí

- NAVHROVANÁ SPLAŠKOVÁ KANALIZÁCIA
- NAVHROVANÉ KANALIZAČNÉ PRÍPOJKY
- KANALIZAČNÁ SACHŤA vstupná
- KANALIZAČNÁ SACHŤA domová
- KANALIZAČNÁ DAŽĎOVÁ KANALIZÁCIA
- ULIČNÉ VPUSŤY
- VSAKOVACÍ OBJEKT
- NAVHROVANÝ VODOVOD
- NAVHROVANÉ VODOVODNÉ PRÍPOJKY
- VODOMERNA SACHŤA domová
- PODZEMNY HYDRANT DN80
- NAVHROVANÝ STL PLYNOVOD
- NAVHROVANÝ NN EL. rozvod

UPOZORNENIE


PRE ZAHAJENÍM AKČKOVLEK VÝKOPVÝCH PRÁC JE NUTNÉ VYTRČI
PODZEMNÉ VEDENIA JESTVUJUCÍCH INŽINIERSKÝCH SIETÍ
POLOHU JESTVUJUCÍCH KANAL.POTRUBÍ JE POTREBNÉ OVEŘIŤ KOPANOU SONDOU
PRI SÔBEHU, RESP. KRÍŽOVANÍ PODZEMNÝCH VEDENÍ INŽ. SIETÍ JE NUTNÉ DODRŽAŤ
DOVOLENÉ VZÁJOMNÉ VZDIALENOSTI V SÔLADE S STN 73 6005

PROJEKT: LE DNÍCKE ROVNE - IBV " MEDOVÁ III "
6 RODINNÝCH DOMOV, PRÍSTUPOVÁ KOMUNIKÁCIA a IS
KN - C 489 / 179,180,181,182,183,184,185,12

AUTOR ZAST. STUDE
ING. M. ŠKRBÁKOVÁ

ZODP. PROJEKTANT:
ANNA KOBEŇKOVÁ
Tatranská 294/11-1P, Bystřica
Tel: 0904 637052

SO-02 VODOVOD PE D110 - 79m
SO-03 SPLAŠKOVÁ KANALIZÁCIA - 76m
SO-04 DAŽĎOVÁ KANALIZÁCIA - 66m

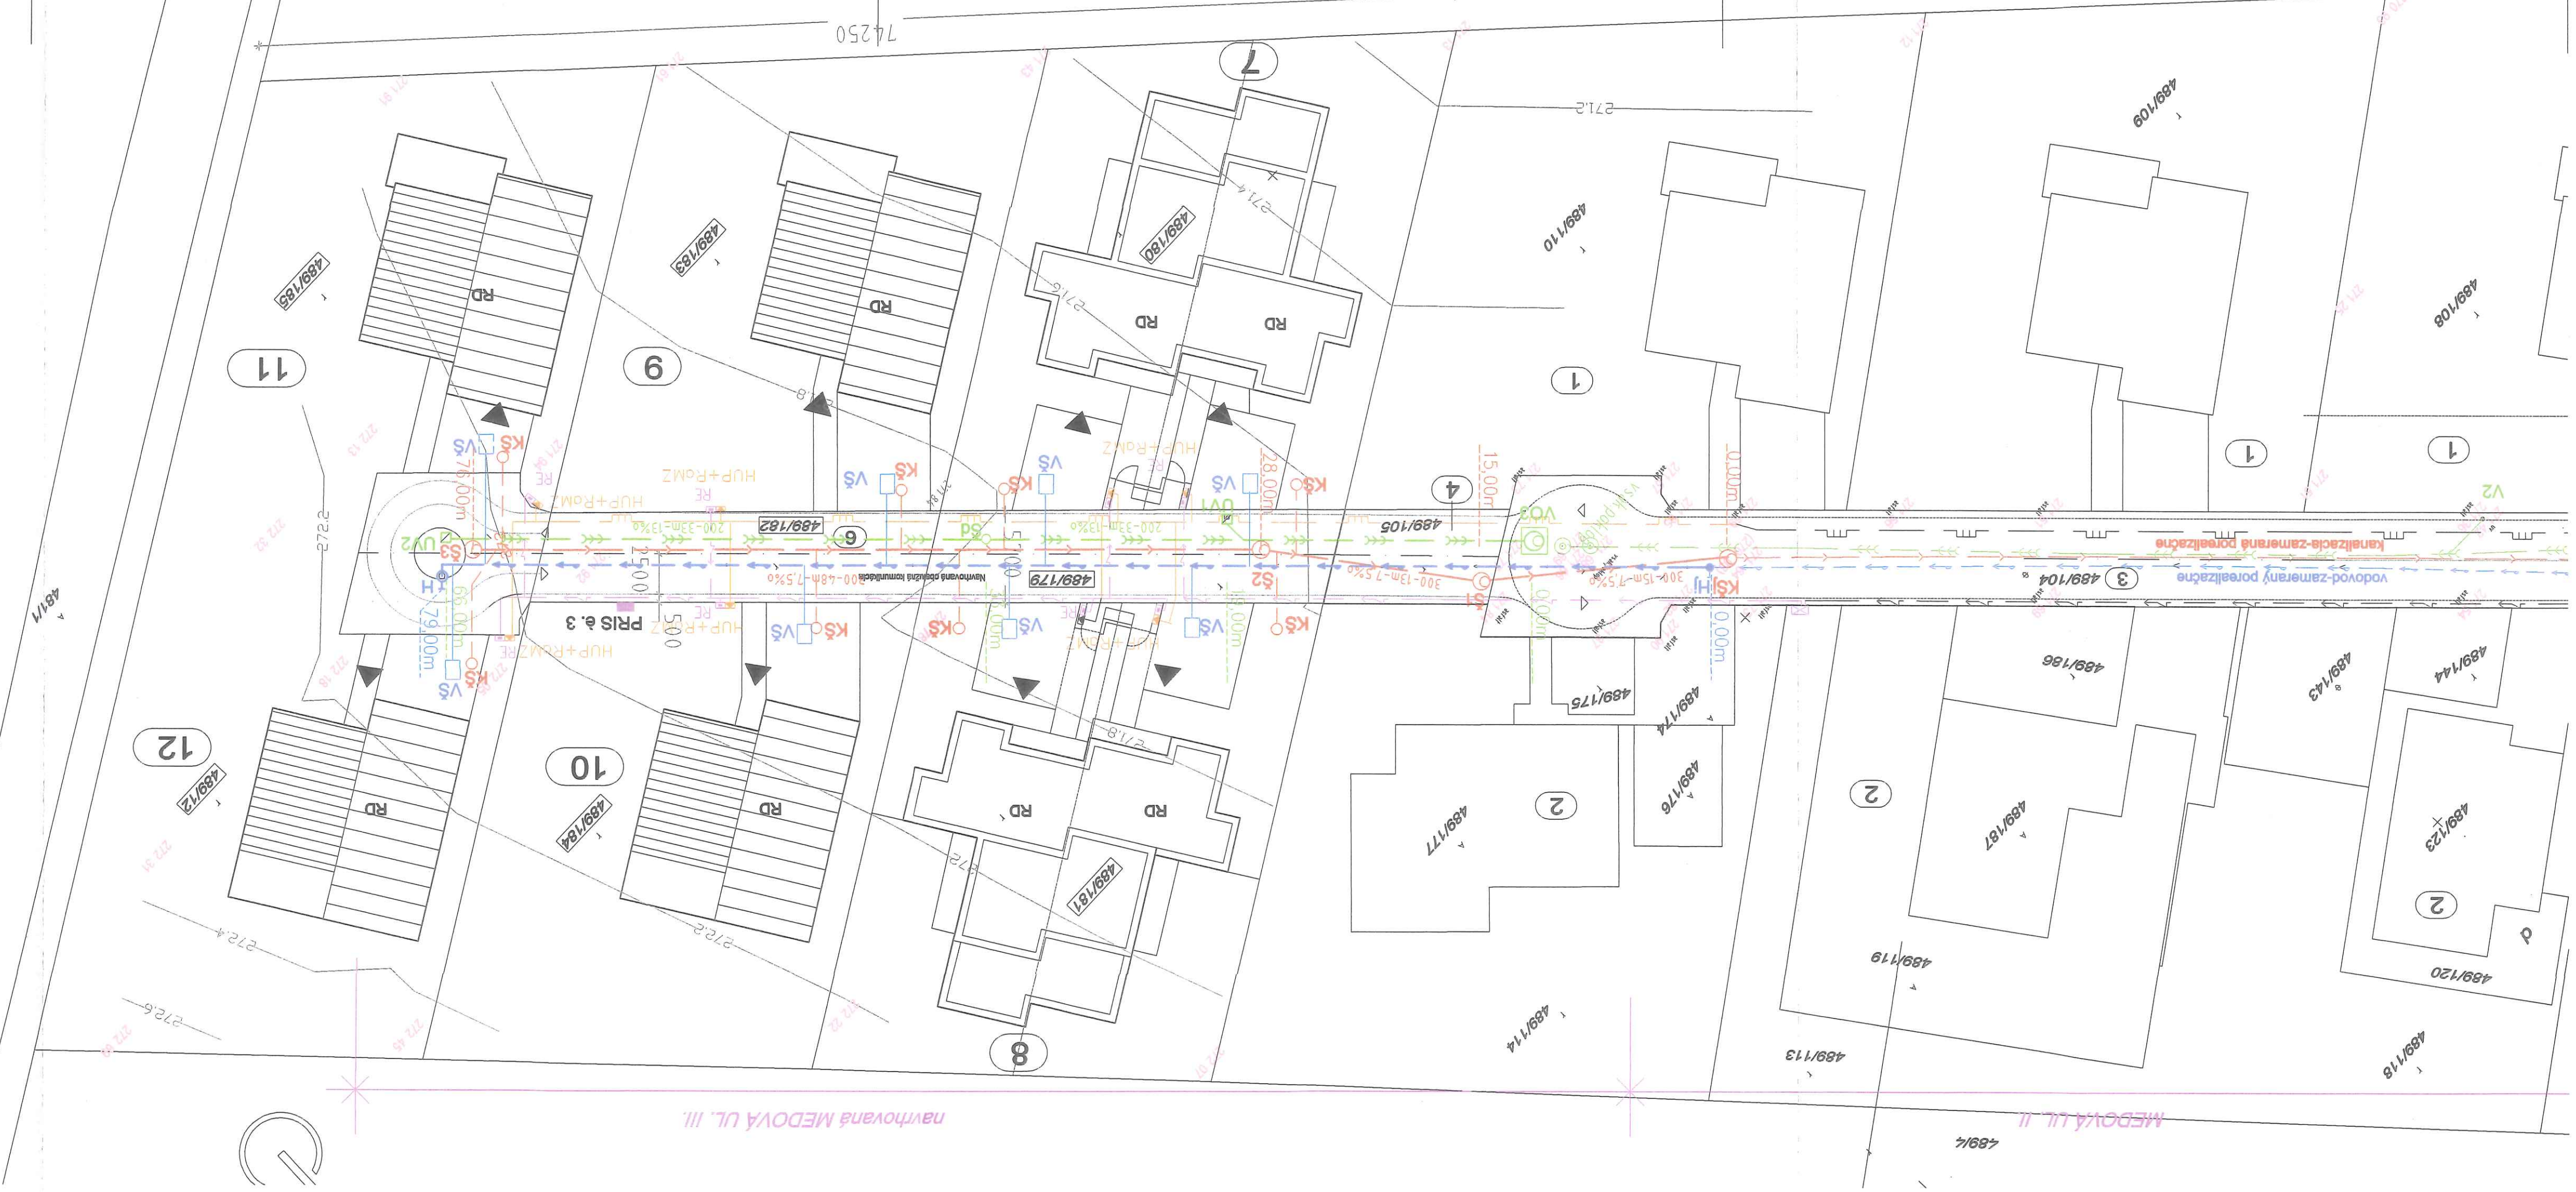

Registrátorne číslo záznamu: 0006761/2024

Vec: O z n á m e n i e o začatí kolaudačného konania verejnou vyhláškou a nariadenie ústneho pojednávania

Parafa	Dátum/čas	Meno	Pozícia	Org.útvár	Funkcia	V zast.	Zastúpil	Poznámka
Schválené	10.06.2024 14:02	Kmošenová Iveta, Ing.	vedúci	OU-PU- OSZP	vedúci odboru	Nie		