


Číslo spisu
OU-PU-OSZP-2024/001123-014

Púchov
19. 07. 2024

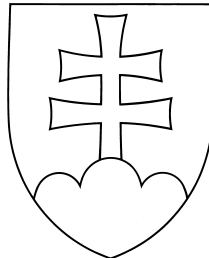

Rozhodnutie verejnou vyhláškou

Kolaudačné rozhodnutie

Popis konania / Účastníci konania

Toto rozhodnutie sa oznamuje verejnou vyhláškou a musí byť vyvesené po dobu 15 dní spôsobom v mieste obvyklým na úradnej tabuli obce Mesta Púchov a iným spôsobom v mieste obvyklým, najmä v miestnej tlači, rozhlase a súčasne na úradnej tabuli správneho orgánu, ktorý písomnosť doručuje, webovej stránke príslušného stavebného úradu: <http://www.minv.sk/?okresne-urady-klientske-centra&urad=20&sekcia=uradna-tabula#popis> a Centrálnej elektronickej úradnej tabuli.

Zvesené a potvrdené oznámenie žiadame zaslať späť na Okresný úrad Púchov, odbor starostlivosti o životné prostredie. 15-ty deň vyvesenia je dňom doručenia. Po zvesení verejnej vyhlášky žiadame túto zaslať s potvrdením vyvesenia a zvesenia na Okresný úrad Púchov, odbor starostlivosti o životné prostredie.

Pri líniových stavbách alebo v odôvodnených prípadoch aj pri zvlášť rozsiahlych stavbách, stavbách s veľkým počtom účastníkov konania, stavebný úrad upovedomí účastníkov o začatí stavebného konania verejnou vyhláškou - § 80 ods. 1 stavebného zákona.

Vyvesené dňa Zvesené dňa

.....
odtlačok pečiatky, podpis

Účastníci konania:

1. Navrhovateľ: Považská vodárenská spoločnosť, a.s. Nová 133, 017 46 Považská Bystrica
2. Mesto Púchov, zastúpené primátorkou mesta, Štefánikova 821/21, 020 01 Púchov
3. Doručenie verejnou vyhláškou:

Účastníci konania sú oboznámení o začatí kolaudačného konania verejnou vyhláškou z dôvodu, že stavba je líniovou stavbou.

- SR, v správe Slovenský pozemkový fond, Búdková 36, 817 15 Bratislava
- Reinoo Púchov, a. s. Poštová 1, 010 08 Žilina

Výrok

Okresný úrad Púchov, odbor starostlivosti o životné prostredie, v súlade § 5 zákona č. 525/2003 Z.z. o štátnej správe starostlivosti o životné prostredie a o zmene a doplnení niektorých zákonov ako príslušný orgán štátnej vodnej správy v zmysle § 61 písm. a) a c) a 71 zákona č. 364/2004 Z. z. o vodách a o zmene zákona SNR č.372/1990 Zb. o priestupkoch v znení neskorších predpisov (vodný zákon) v platnom znení (ďalej len vodný zákon)

a súčasne ako špeciálny stavebný úrad v zmysle § 120 zákona č. 50/1976 Zb. o územnom plánovaní a stavebnom poriadku (stavebný zákon) v platnom znení (ďalej len stavebný zákon), na návrh stavebníka, predložených dokladov a výsledku kolaudačného konania navrhovateľovi:

Považskej vodárenskej spoločnosti a.s.
Nová 133
017 46 Považská Bystrica
IČO: 366 720 76

v zmysle § 26 ods. 2 a 3 vodného zákona a v súlade s § 82 stavebného zákona

p o v o ľ u j e u ž í v a n i e

prevádzky schopných častí stavebných objektov majúcich charakter vodných stavieb – objekty:

- SO 01 – Rozšírenie verejného vodovodu Potôčky (Rad P1)
- SO 02 – Rozšírenie verejnej kanalizácie splaškovej Potôčky (Stoka P1)

ktoré sú neoddeliteľnou súčasťou stavby „Rozšírenie vodovodu a kanalizácie splaškovej pre lokality Potôčky a Samoty.

Stavba je vedená pozemkami KN-C parc. č. 2481/3 (KN-E parc. č. 1781), 2613, 197/19 a 197/20 katastrálneho územia Púchov.

Pre užívanie stavby tunajší vodoprávny orgán v zmysle § 82 ods. 2 a 3 stavebného zákona určuje tieto podmienky:

1. Stavbu udržiavať v riadnom stave a zabezpečovať jej údržbu a prevádzku tak, aby neohrozovala bezpečnosť osôb, majetku, vodohospodárskych a iných právom chránených záujmov.
2. Vlastník stavby je povinný projektovú dokumentáciu realizovania stavby uchovávať po celý čas jej užívania. Pri zmene vlastníctva stavby ju odovzdá novému nadobúdateľovi a pri odstránení stavby stavebnému úradu.
3. Stavba môže byť užívaná pre účely, na ktoré bola povolená a vybudovaná, za podmienok dodržania platných bezpečnostných, hygienických, protipožiarnych predpisov a príslušných technických noriem.
4. Vlastník stavby je povinný po celú dobu užívania stavby zabezpečovať vykonávanie pravidelných revízií a skúšok, bežnej údržby a opráv stavby.
5. Vlastníkom a prevádzkovateľom rozšírenia verejného vodovodu a verejnej kanalizácie je Považská vodárenská spoločnosť a. s., Nová 133, Považská Bystrica, ktorej bolo udelené živnostenské oprávnenie na prevádzkovanie verejných vodovodov v zmysle zákona 442/2002 Z. z. o verejných vodovodoch a verejných kanalizáciách a o zmene a doplnení zákona č. 276/2001 Z. z. o regulácii v sieťových odvetviach v znení neskorších predpisov (ďalej zákon č. 442/2002 Z. z.).

Popis stavby:

SO 01 Rozšírenie verejného vodovodu Potôčky (Rad P1) z potrubia HDPE PE 100RC SDR17 PN10 d160/9,5 v celkovej dĺžke trasy 170,81 m ukončená hydrantom H1.

Objekty na verejnom vodovode:

- Hydranty DN 80 v počte 2 ks

SO 02 Rozšírenie verejnej kanalizácie splaškovej Potôčky (Stoka P1) z potrubia PVC d315 SN 12 v celkovej dĺžke trasy 172,38 m ukončená revíznou šachtou RS5.

Objekty na verejnej kanalizácii:

- Revízne kanalizačné šachty D1000 v počte 6 ks

Účel stavby:

Zásobovanie obyvateľstva pitnou vodou z verejného vodovodu a odvádzanie splaškových odpadových vôd verejnou kanalizáciou v predmetných lokalitách.

Námietky účastníkov konania: neboli podané.

Správny poplatok bol v zmysle položky 62a písm. g) sadzobníka správnych poplatkov zákona č. 145/1995 Z. z. o správnych poplatkoch v znení neskorších predpisov zaplatený v sume 250,00 € potvrdením o úhrade správneho poplatku a navrhovateľom bol uhradený dňa 03. júna 2024 potvrdením o úhrade správneho poplatku ID: M00-240524-9462.

Odôvodnenie

Považská vodárenská spoločnosť a.s., Nová 133, 017 46 Považská Bystrica podala dňa 20. mája 2024 na tunajšom úrade návrh na vydanie kolaudačného rozhodnutia na stavebné objekty majúce charakter vodnej stavby „SO 01 – Rozšírenie verejného vodovodu Potôčky (Rad P1) a SO 02 – Rozšírenie verejnej kanalizácie splaškovej Potôčky (Stoka P1)“ ako súčasť stavby „Rozšírenie vodovodu a kanalizácie splaškovej pre lokality Potôčky a Samoty“. Žiadosť bola naposledy doplnená dňa 08. júla 2024.

Na vodnú stavbu „Rozšírenie vodovodu a kanalizácie splaškovej pre lokality Potôčky a Samoty“ boli vydané nasledovné povolenia:

- Stavebné povolenie na stavbu „Rozšírenie vodovodu a kanalizácie splaškovej pre lokality Potôčky a Samoty“ bolo vydané Okresným úradom v Púchove, odborom starostlivosti o životné prostredie pod č. OU-PUOSZP-2022/001501-20 zo dňa 10.11.2022 pre stavebníka Mesto Púchov.
- Oprava inej zrejmej nesprávnosti v písomnom vyhotovení rozhodnutia bola vydaná Okresným úradom v Púchove, odborom starostlivosti o životné prostredie pod č. OU-PU-OSZP-2022/001501-26 zo dňa 16.12.2022 pre stavebníka Mesto Púchov.
- Zmena stavby pred dokončením a povolenie na dočasné užívanie líniovej vodnej stavby so skúšobnou prevádzkou - stavebných objektov „SO 01 – Rozšírenie verejného vodovodu Potôčky (Rad P1) a SO 02 – Rozšírenie verejnej kanalizácie splaškovej Potôčky (Stoka P1)“ ako súčasť stavby „Rozšírenie vodovodu a kanalizácie splaškovej pre lokality Potôčky a Samoty“, bolo vydané Okresným úradom v Púchove, odborom starostlivosti o životné prostredie pod č. OU-PU-OSZP-2023/001361-13 zo dňa 13.12.2023 pre stavebníka Považská vodárenská spoločnosť, a.s., Považská Bystrica, na základe zmluvy o postúpení investičných práv a záväzkov medzi Mestom Púchov a Považskou vodárenskou spoločnosťou, a.s..

Tunajší úrad na základe podaného návrhu oznámil začatie kolaudačného konania verejnou vyhláškou listom č. OU-PU-OSZP-2024/001123-003 zo dňa 06. júna 2024 a nariadil ústne pojednávanie spojené s miestnym zisťovaním na deň 03. júla 2024. TOTO OZNÁMENIE O ZAČATÍ KONANIA SA DORUČOVALO VEREJNOU VYHLÁŠKOU a bolo vyvesené po dobu 15 dní na úradnej tabuli obce Mesta Púchov a iným spôsobom v mieste obvyklým, najmä v miestnej tlači, rozhlase a súčasne na úradnej tabuli správneho orgánu, ktorý písomnosť doručuje, webovej stránke príslušného stavebného úradu: <http://www.minv.sk/?okresne-urady-klientskecentra&urad=20&sekcia=uradna-tabula#popis> a Centrálnej elektronickej úradnej tabuli. Účastníci konania a dotknuté orgány boli upozornení na skutočnosť, že svoje pripomienky a námietky môžu podať najneskôr na ústnom pojednávaní, inak sa na ne neprihliadne.

Navrhovateľ predložil spolu s podaním návrhu ku kolaudácii stavby a v deň ústneho pojednávania, doklady preukazujúce prevádzkyschopnosť stavby:

- Doklady ku kolaudácii, ktoré súčasťou spisu OU-PU-OSZP-2024/00179
- Správny poplatok
- Zmluva č. 250/2023 o budúcej zmluve o zriadení vedného bremena medzi spoločnosťou Reinoo Púchov a.s., Poštová 1, 010 08 Žilina a spoločnosťou Považskou vodárenskou spoločnosťou a.s., Nová 133, 017 46 Považská Bystrica zo dňa 03. apríla 2023.
- Zmluva č. 294/2023 o postúpení investičných práv a záväzkov uzavretá podľa § 269 ods. 2 Obchodného zákonníka v znení neskorších zmien a doplnkov zo dňa 21.03.2023 a 22.03.2023;
- Projekt skutočného vyhotovenia
- Zápis o odovzdaní a prevzatí budovy alebo stavby (alebo jej dokončenej stavby) zo dňa 20. 07. 2023;
- Súpis vád a nedorobkov z odovzdávacieho a preberacieho konania stavby zo dňa 20.07.2023;
- Technická správa z odovzdávacieho a preberacieho konania stavby zo dňa 20. 07. 2023;
- Výpis z Obchodného registra Okresného úradu Trenčín (Považská vodárenská spoločnosť a.s.);
- Výpis z Obchodného registra Okresného úradu Žilina (ZANDER, s.r.o.);
- Stavebné povolenie č. j. OU-PU-OSZP-2022/001501-020 zo dňa 10. 11. 2022)

- Geodetický protokol zo dňa 31. 05. 2023;
- Čestné prehlásenie o odpade vzniknutého pri výstavbe uvedených objektov, vážny listok;
- Stavebný denník;
- certifikáty, vyhlásenie o zhode použitých výrobkov;
- Zápis o tlakovej skúške na vetve H0-H1 zo dňa 31.05.2023;
- Protokol zo skúšky tesnosti kanalizačného potrubia zo 06. 06. 2023;
- Vytyčovací náčrt objektov zo dňa 08.03. 2023;
- Záznam o vykonaní kontroly zariadení na dodávku vody na hasenie požiarov zo dňa 05. 06. 2023;
- Protokol o skúškach č. 3338/2023 zo dňa 05.06.2023;
- Porealizačné vyjadrenia k realizácii stavby;
- Zápis o skúške vyhľadávacieho vodiča zo dňa 31.05.2023.
- Súhlas na začatie skúšobnej prevádzky pod č. j. OU-PU-OSZP-2023/001360-002 zo dňa 14. augusta 2023
- Súhlasne stanovisko Okresného riaditeľstva hasičského a záchranného zboru Považská Bystrica.
- Protokoly o skúškach č. 107/2024/PV, 108/2024/PV, 321/2024/PV, 108/2024/PV,
- Rozhodnutie zmeny stavby pred jej dokončením a povolenie na dočasné užívanie líniovej vodnej stavby so skúšobnou prevádzkou č. j. OU-PU-OSZP-2023/001361-13 zo dňa 13.12.2023
- geometrický plán na zriadenie vecného bremena č. 092/2023, overeného Okresným úradom Púchov katastrálnym odborom č. G1-319/23 zo dňa 26. júla 2023;
- správny poplatok
- Osvedčenie odbornej spôsobilosti na prevádzkovanie verejného vodovodu pre kategóriu V-I
- Osvedčenie odbornej spôsobilosti na prevádzkovanie verejnej kanalizácie pre kategóriu K-I

Ku kolaudačnému konaniu neboli podané námietky zo strany účastníkov konania.

Ku kolaudácii stavby podali záväzné stanoviska dotknuté orgány štátnej správy a správcovia sietí:

- Stanovisko Regionálneho úradu verejného zdravotníctva v Považskej Bystrici č.j. RÚVZPB/OHŽPaZ/1496/6363/2023, zo dňa 07. 08. 2023,
- Vyhodnotenie skúšobnej prevádzky č.j. /6/204 zo dňa 16.05.2024 v zmysle ktorej sa podarilo v plnom rozsahu eliminovať dynamickérazy v potrubí, ktoré spôsobovali výkyvy tlaku,
- Vyjadrenie k dokumentácii v kolaudačnom konaní Okresného úrad Púchov, odboru starostlivosti o ŽP, štátnej správy odpadového hospodárstva č.j. OU-PU-OSZP-2023/001424-002-004 zo dňa 24. augusta 2023,
- Inšpektorát práce Trenčín list č. IPTN/IPTN_ODD PPV/BEZ/2024/301-2024/12171, zo dňa 10.06.2024 oznámil neúčast' na kolaudačnom konaní,
- Stanovisko Okresného riaditeľstva Hasičského a záchranného zboru v Považskej Bystrici č. j. ORHZPB1-2024/000313-002 zo dňa 04. júla 2024, súhlasil vo svojom stanovisku s predmetným návrhom bez pripomienok.

Stanoviská dotknutých orgánov nie sú záporné ani protichodné, z nich vyplýva, že stavba - objekty sú spôsobilé na bezpečnú a plynulú prevádzku. Užívaním stavby nebude ohrozený život, zdravie osôb ani životné prostredie.

Tunajší úrad postupoval v zmysle § 26 a 73 ods. 1) vodného zákona a § 76 a 77 stavebného zákona, ktoré upravujú vydávanie kolaudačných rozhodnutí. Súčasne sa pridržiaval § 17 až 20 vyhlášky MŽP SR č. 453/2000 Z.z., ktorou sa vykonávajú niektoré ustanovenia stavebného zákona. Tieto ustanovenia určujú obsah návrhu na kolaudačné rozhodnutie, doklady ktoré majú byť predložené na ústnom pojednávaní a obsah kolaudačného rozhodnutia.

V kolaudačnom konaní tunajší úrad skúmal najmä, či sa stavba uskutočnila podľa dokumentácie overenej stavebným úradom v stavebnom konaní a či sa dodržali zastavovacie podmienky určené územným plánom zóny alebo podmienky určené v územnom rozhodnutí a v stavebnom povolení. Ďalej skúma, či skutočné realizovanie stavby alebo jej užívanie nebude ohrozovať verejný záujem, predovšetkým z hľadiska ochrany života a zdravia osôb, životného prostredia, bezpečnosti práce a technických zariadení.

Na základe vykonaného miestneho zisťovania a predložených dokladov dospel orgán štátnej vodnej správy k záveru, že užívanie stavby je možné povoliť, že nebudú ohrozené záujmy spoločnosti, predovšetkým z hľadiska ochrany života a zdravia osôb, životného prostredia, bezpečnosti práce a technických zariadení. Preto v predmetnej veci rozhodol tak, ako je uvedené vo výrokovej časti tohto rozhodnutia.

Poučenie

Proti tomuto rozhodnutiu je podľa § 53 a 54 ods. 1 a 2 zákona č. 71/1967 Zb. o správnom konaní v znení neskorších predpisov možné podať odvolanie v lehote 15 dní odo dňa oznámenia rozhodnutia na Okresný úrad Púchov, odbor starostlivosti o životné prostredie, Štefánikova 820, 020 01 Púchov.

Ak toto rozhodnutie po vyčerpaní prípustných opravných prostriedkov nadobudne právoplatnosť, jeho zákonnosť môže byť preskúmaná súdom.

Ing. Iveta Kmošenová
vedúci odboru

Informatívna poznámka - tento dokument bol vytvorený elektronicky orgánom verejnej moci


IČO: 00151866 Sufix: 10230

Doručuje sa

Považská vodárenská spoločnosť, a. s., Nová 133, 017 01 Považská Bystrica, Slovenská republika
Mesto Púchov (OVM), Štefánikova 821/21, 020 18 Púchov, Slovenská republika

Na vedomie

Stredoslovenská distribučná, a.s., Pri Rajčianke 2927/8, 010 47 Žilina 1
SPP - distribúcia, a.s., Mlynské nivy 44/b, 825 11 Bratislava 26
Slovak Telekom, a.s., Bajkalská, 817 62 Bratislava-Staré Mesto
CETIN Networks, s.r.o., Einsteinova 24, 851 01 Bratislava-Petržalka
Správa ciest Trenčianskeho samosprávneho kraja, Brnianska 3, 911 05 Trenčín 5
Okresné riaditeľstvo Hasičského a záchranného zboru v Považskej Bystrici, Stred 46/6, 017 01 Považská Bystrica 1
Okresný úrad Púchov, odbor starostlivosti o životné prostredie, štátna ochrana odpadového hospodárstva, Štefánikova 820, 020 01 Púchov 1
Inšpektorát práce Trenčín, Hodžova 1510/36, 911 01 Trenčín 1
Energotel,a.s., Miletičova 7, 821 08 Bratislava 2
MICHLOVSKÝ, spol. s r.o., Letná, 921 01 Piešťany 1
Regionálny úrad verejného zdravotníctva Považská Bystrica, Slovenských partizánov 50/1130, 017 01 Považská Bystrica 1
Krajský pamiatkový úrad Trenčín, pracovisko Prievidza, Nová, 971 01 Prievidza 1
ZANDER, s.r.o., Ing. Radovan Čepela, Beňovlehotská 3204/71, 026 01 Dolný Kubín 1
PRIMA PROJEKT-SK, s. r. o. Žilina, Dolné Rudiny 1, 010 01 Žilina 1
AQUABEST, s.r.o., Ing. Miloslav Remiš, Brodno 10, Žilina

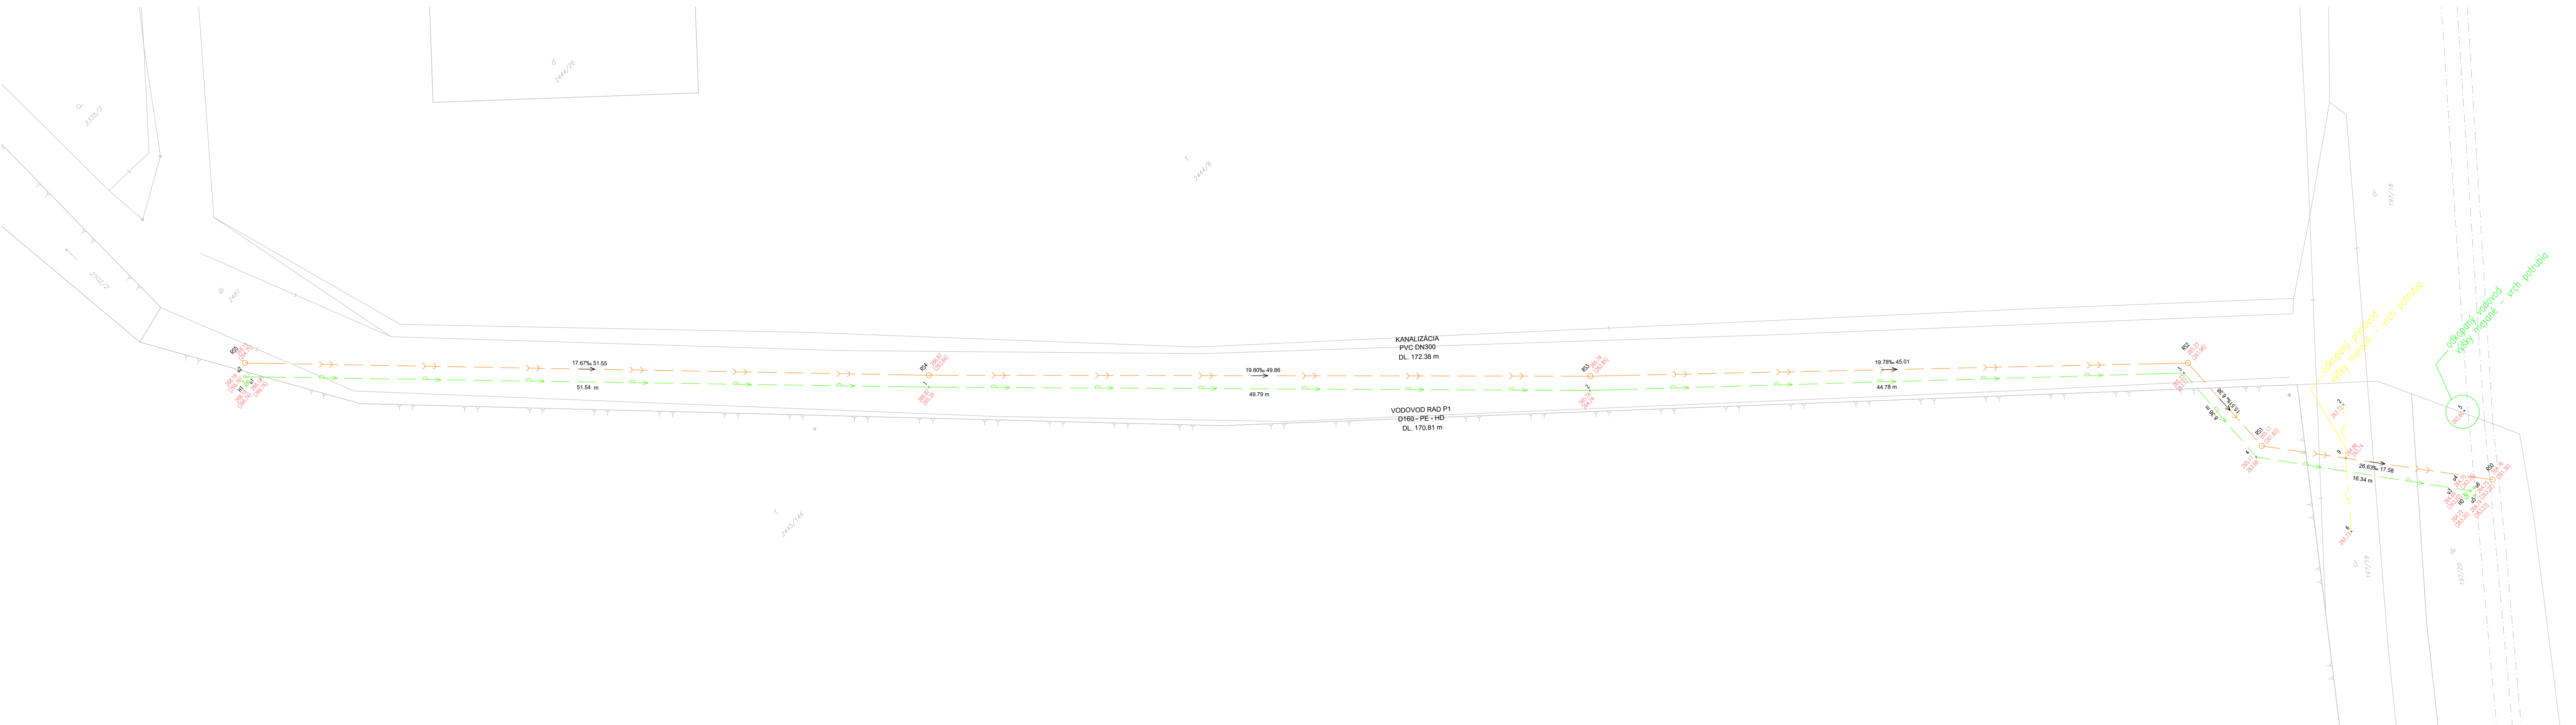

LEGENDA

- podrobný výškový bod
- δ hydrant podzemný
- o uzáver
- kanalizačná šachta
- >— vodovodné potrubie pitnej vody podz. over.
- >— splašková kanalizácia podz. over.
- >— plynovodné potrubie bez rozlíšenia tlaku podz. over.
- katastrálna mapa

Súradnicový systém : *S.JTSK*
 Výškový systém : *Bpv*

Trieda presnosti mapovania : 3
 Mapa vykazuje stav ku dňu : 31.05.2023

Náležitosti a presnosťou zodpovedá predpisom

Menal: <i>Ing. Miroslava Hlaváčová</i>	Autorizačne overil: <i>Ing. Ľuboslav Čičkán</i>	GeoID spoločnosť s ručením obmedzeným ičo: 46 659 757 Hatné 210, 018 02 tel: +421903 782 093
Spracoval: <i>Ing. Miroslava Hlaváčová</i>	overil dňa: 31.05.2023	
Názov zákazky: Rozšírenie vodovodu a kanalizácie pre lokalitu Potôčky a Samoty - Etapa I.		Zák. č. 020/2023
		Arch. č.
		Formát 6 x A4
		Dátum 31.05.2023
Časť: DRS - geodetická časť		
Príloha: porealizačné zameranie stavby	Mierka 1:200	Súprava Príloha C

Registrátorne číslo záznamu: 0008357/2024

Vec: Rozhodnutie verejnou vyhláškou

Parafa	Dátum/čas	Meno	Pozícia	Org.útvár	Funkcia	V zast.	Zastúpil	Poznámka
Schválené	19.07.2024 13:32	Kmošenová Iveta, Ing.	vedúci	OU-PU- OSZP	vedúci odboru	Nie		