

● ●  
● Podľa rozdeľovníka ●

Váš list číslo/zo dňa	Naše číslo	Vybavuje/linka	Púchov
14360/36/2024 21.11.2024	OU-PU-OSZP-2024/001900-003	Ing. Martina Repíková/ 042/4326947	11. 12. 2024

Vec

O z n á m e n i e o začatí konania o povolení na dočasné užívanie vodnej stavby so skúšobnou prevádzkou a nariadenie ústneho pojednávania verejnou vyhláškou

Považská vodárenská spoločnosť, a. s., Nová 133, 017 46 Považská Bystrica, , listom zaevidovaným na tunajšom úrade dňa 21. novembra 2024 podala žiadosť o vydanie povolenia na dočasné užívanie stavby so skúšobnou prevádzkou na stavebné objekty „SO 02 – Rozšírenie verejnej kanalizácie Potôčky (Stoka P3 a P4) ako súčasť stavby „Rozšírenie vodovodu a kanalizácie splaškovej pre lokality Potôčky a Samoty“.

Kanalizačné potrubie bolo vybudované nasledovne:

- Splašková kanalizácia – STOKA P3 (Š 6a,6,7,8,9) v dĺžke 133,3 m
- Splašková kanalizácia – STOKA P4 (Š 10) v dĺžke 62,1 m

Trvanie skúšobnej prevádzky je navrhnuté do 31.12.2026.

Vodná stavba je umiestnená na pozemkoch KN-C parc. č. 2482, 2481/2, 2502/3, 2610, 2612, 2481/3 (KN-C parc. č. 1781) katastrálne územie Púchov.

Stavebné povolenie na stavbu „Rozšírenie vodovodu a kanalizácie splaškovej pre lokality Potôčky a Samoty“ bolo vydané Okresným úradom v Púchove, odborom životného prostredia pod č. OU-PU-OSZP-2022/001501-20 zo dňa 10.11.2022.

Následne bola vydané tunajším úradom oprava inej zrejmej nesprávnosti v písomnom vyhotovení pod č. OU-PU-OSZP-2022/001501-26 zo dňa 16.12.2022.

Dňom doručenia podania sa začalo konanie o predčasnom užívaní vodnej stavby.

Okresný úrad Púchov, odbor starostlivosti o životné prostredie v súlade § 1 ods. (1) písm. (c) a § 5 ods. (1) zákona č. 525/2003 Z. z. o štátnej správe starostlivosti o životné prostredie a o zmene a doplnení niektorých zákonov ako príslušný orgán štátnej vodnej správy v zmysle 71 ods. (1) a § 61 písm. (a) a (c) zákona č. 364/2004 Z. z. o vodách a o zmene zákona SNR č.372/1990 Zb. o priestupkoch v znení neskorších predpisov (vodný zákon) v platnom znení a súčasne ako špeciálny stavebný úrad v zmysle § 120 ods. zákona č. 50/1976 Zb. o územnom plánovaní a stavebnom poriadku (stavebný zákon) v platnom znení (ďalej len stavebný zákon), oznamuje začatie konaní o dočasnom užívaní stavby na skúšobnú prevádzku pred trvalou kolaudáciou, na dobu do 31. 12. 2026 v súlade s § 84 stavebného zákona a súčasne nariaďuje ústne pojednávanie spojené s miestnym zisťovaním na deň:

13. januára (pondelok) 2025 o 10,00 hod.

Telefón	E-mail	Internet	IČO
+421424326944	oszp.pu@minv.sk	www.minv.sk	00151866

so stretnutím sa na mieste stavby.

Dotknuté orgány a účastníci konania môžu do podkladov žiadosti nahliadnuť na Okresnom úrade Púchov, odbore starostlivosti o životné prostredie, klientske miesto č. dverí 009. Pondelok, utorok, štvrtok (8:00 – 15:00), streda (8:00 – 17:00), piatok (8:00 – 14:00).

Účastníci konania a dotknuté orgány môžu svoje námietky a stanoviská uplatniť najneskôr pri ústnom pojednávaní, inak sa na ne neprihliadne. Ak v stanovenej lehote neoznámia svoje stanoviská dotknuté orgány a účastníci konania, špeciálny stavebný úrad bude tieto pokladať za kladné.

Ak sa niektorý z účastníkov konania nechá v konaní zastupovať, musí jeho zástupca predložiť písomné plnomocenstvo s overeným podpisom toho účastníka, ktorý sa dal zastupovať.

Toto oznámenie o začatí konania sa doručuje verejnou vyhláškou musí byť vyvesená po dobu 15 dní na úradnej tabuli Mesta Púchov a iným spôsobom v mieste obvyklým, najmä v miestnej tlači, rozhlase a súčasne na úradnej tabuli správneho orgánu, ktorý písomnosť doručuje, webovej stránke príslušného stavebného úradu: <http://www.minv.sk/?okresne-urady-klientske-centra&urad=20&sekcia=uradna-tabula#popis> a Centrálnej elektronickej úradnej tabuli. Zvesené a potvrdené oznámenie žiadame zaslať späť na Okresný úrad Púchov, odbor starostlivosti o životné prostredie. 15-ty deň vyvesenia je dňom doručenia. Po zvesení verejnej vyhlášky žiadame túto zaslať s potvrdením vyvesenia a zvesenia na Okresný úrad Púchov, odbor starostlivosti o životné prostredie. Pri líniových stavbách alebo v odôvodnených prípadoch aj pri zvlášť rozsiahlych stavbách, stavbách s veľkým počtom účastníkov konania, stavebný úrad upovedomí účastníkov o začatí kolaudačného konania verejnou vyhláškou - § 80 ods. 1 stavebného zákona.

Vyvesené dňa:

Odtlačok pečiatky a podpis orgánu, ktorý potvrdzuje zverejnenie oznámenia:

Zvesené dňa:

Odtlačok pečiatky a podpis orgánu, ktorý potvrdzuje zverejnenie oznámenia:

Rozdeľovník:

Účastníci konania:

1. Stavebník: Považská vodárenská spoločnosť, a.s. Nová 133, 017 46 Považská Bystrica
2. Mesto Púchov, zastúpené primátorkou mesta, Štefánikova 821/21, 020 01 Púchov
3. Doručenie verejnou vyhláškou

Identifikovaní účastníci konania, ktorých vlastnícke práva alebo iné práva k pozemkom a stavbám, môžu byť rozhodnutím priamo dotknuté:

- Reinoo Púchov, a. s. Poštová 1, 010 08 Žilina
- Ing. Miroslav Jurči, Pod Zábrehom 1600/93, 020 01 Púchov
- SR, v správe Slovenský pozemkový fond, Búdková 36, 817 15 Bratislava

Príloha: Situácia

Na vedomie

Okresné riaditeľstvo Hasičského a záchranného zboru v Považskej Bystrici, Stred 46/6, 017 01 Považská Bystrica 1  
Okresný úrad Púchov, odbor starostlivosti o životné prostredie, štátna ochrana odpadového hospodárstva, Štefánikova 820, 020 01 Púchov 1

Správa ciest Trenčianskeho samosprávneho kraja, Brnianska 3, 911 05 Trenčín 5

Stredoslovenská distribučná, a.s., Pri Rajčianke 2927/8, 010 47 Žilina 1


Slovak Telekom, a.s., Bajkalská, 817 62 Bratislava-Staré Mesto  
MICHLOVSKÝ, spol. s r.o., Letná, 921 01 Piešťany 1  
SPP - distribúcia, a.s., Mlynské nivy 44/b, Bratislava  
CETIN Networks, s.r.o., Pribinova 40, Bratislava  
Energotel,a.s., Miletičova 7, Bratislava-Ružinov, Bratislava II  
Regionálny úrad verejného zdravotníctva Považská Bystrica, Slovenských partizánov 50/1130, 017 01 Považská Bystrica 1  
Krajský pamiatkový úrad Trenčín, pracovisko Prievidza, Nová, Prievidza  
PRIMA PROJEKT-SK, s. r. o. Žilina, Dolné Rudiny 1, 010 01 Žilina 1  
ZANDER, s.r.o., Ing. Radovan Čepela, Beňovlehotská 3204/71, 026 01 Dolný Kubín 1  
AQUABEST, s.r.o., Ing. Miloslav Remiš, Brodno 10, Žilina

Ing. Iveta Kmošenová  
vedúci odboru

Informatívna poznámka - tento dokument bol vytvorený elektronicky


Rozdeľovník k číslu OU-PU-OSZP-2024/001900-003

Považská vodárenská spoločnosť, a. s., Nová 133, 017 01 Považská Bystrica 1  
Mesto Púchov (OVM), Štefánikova 821/21, 020 18 Púchov 1

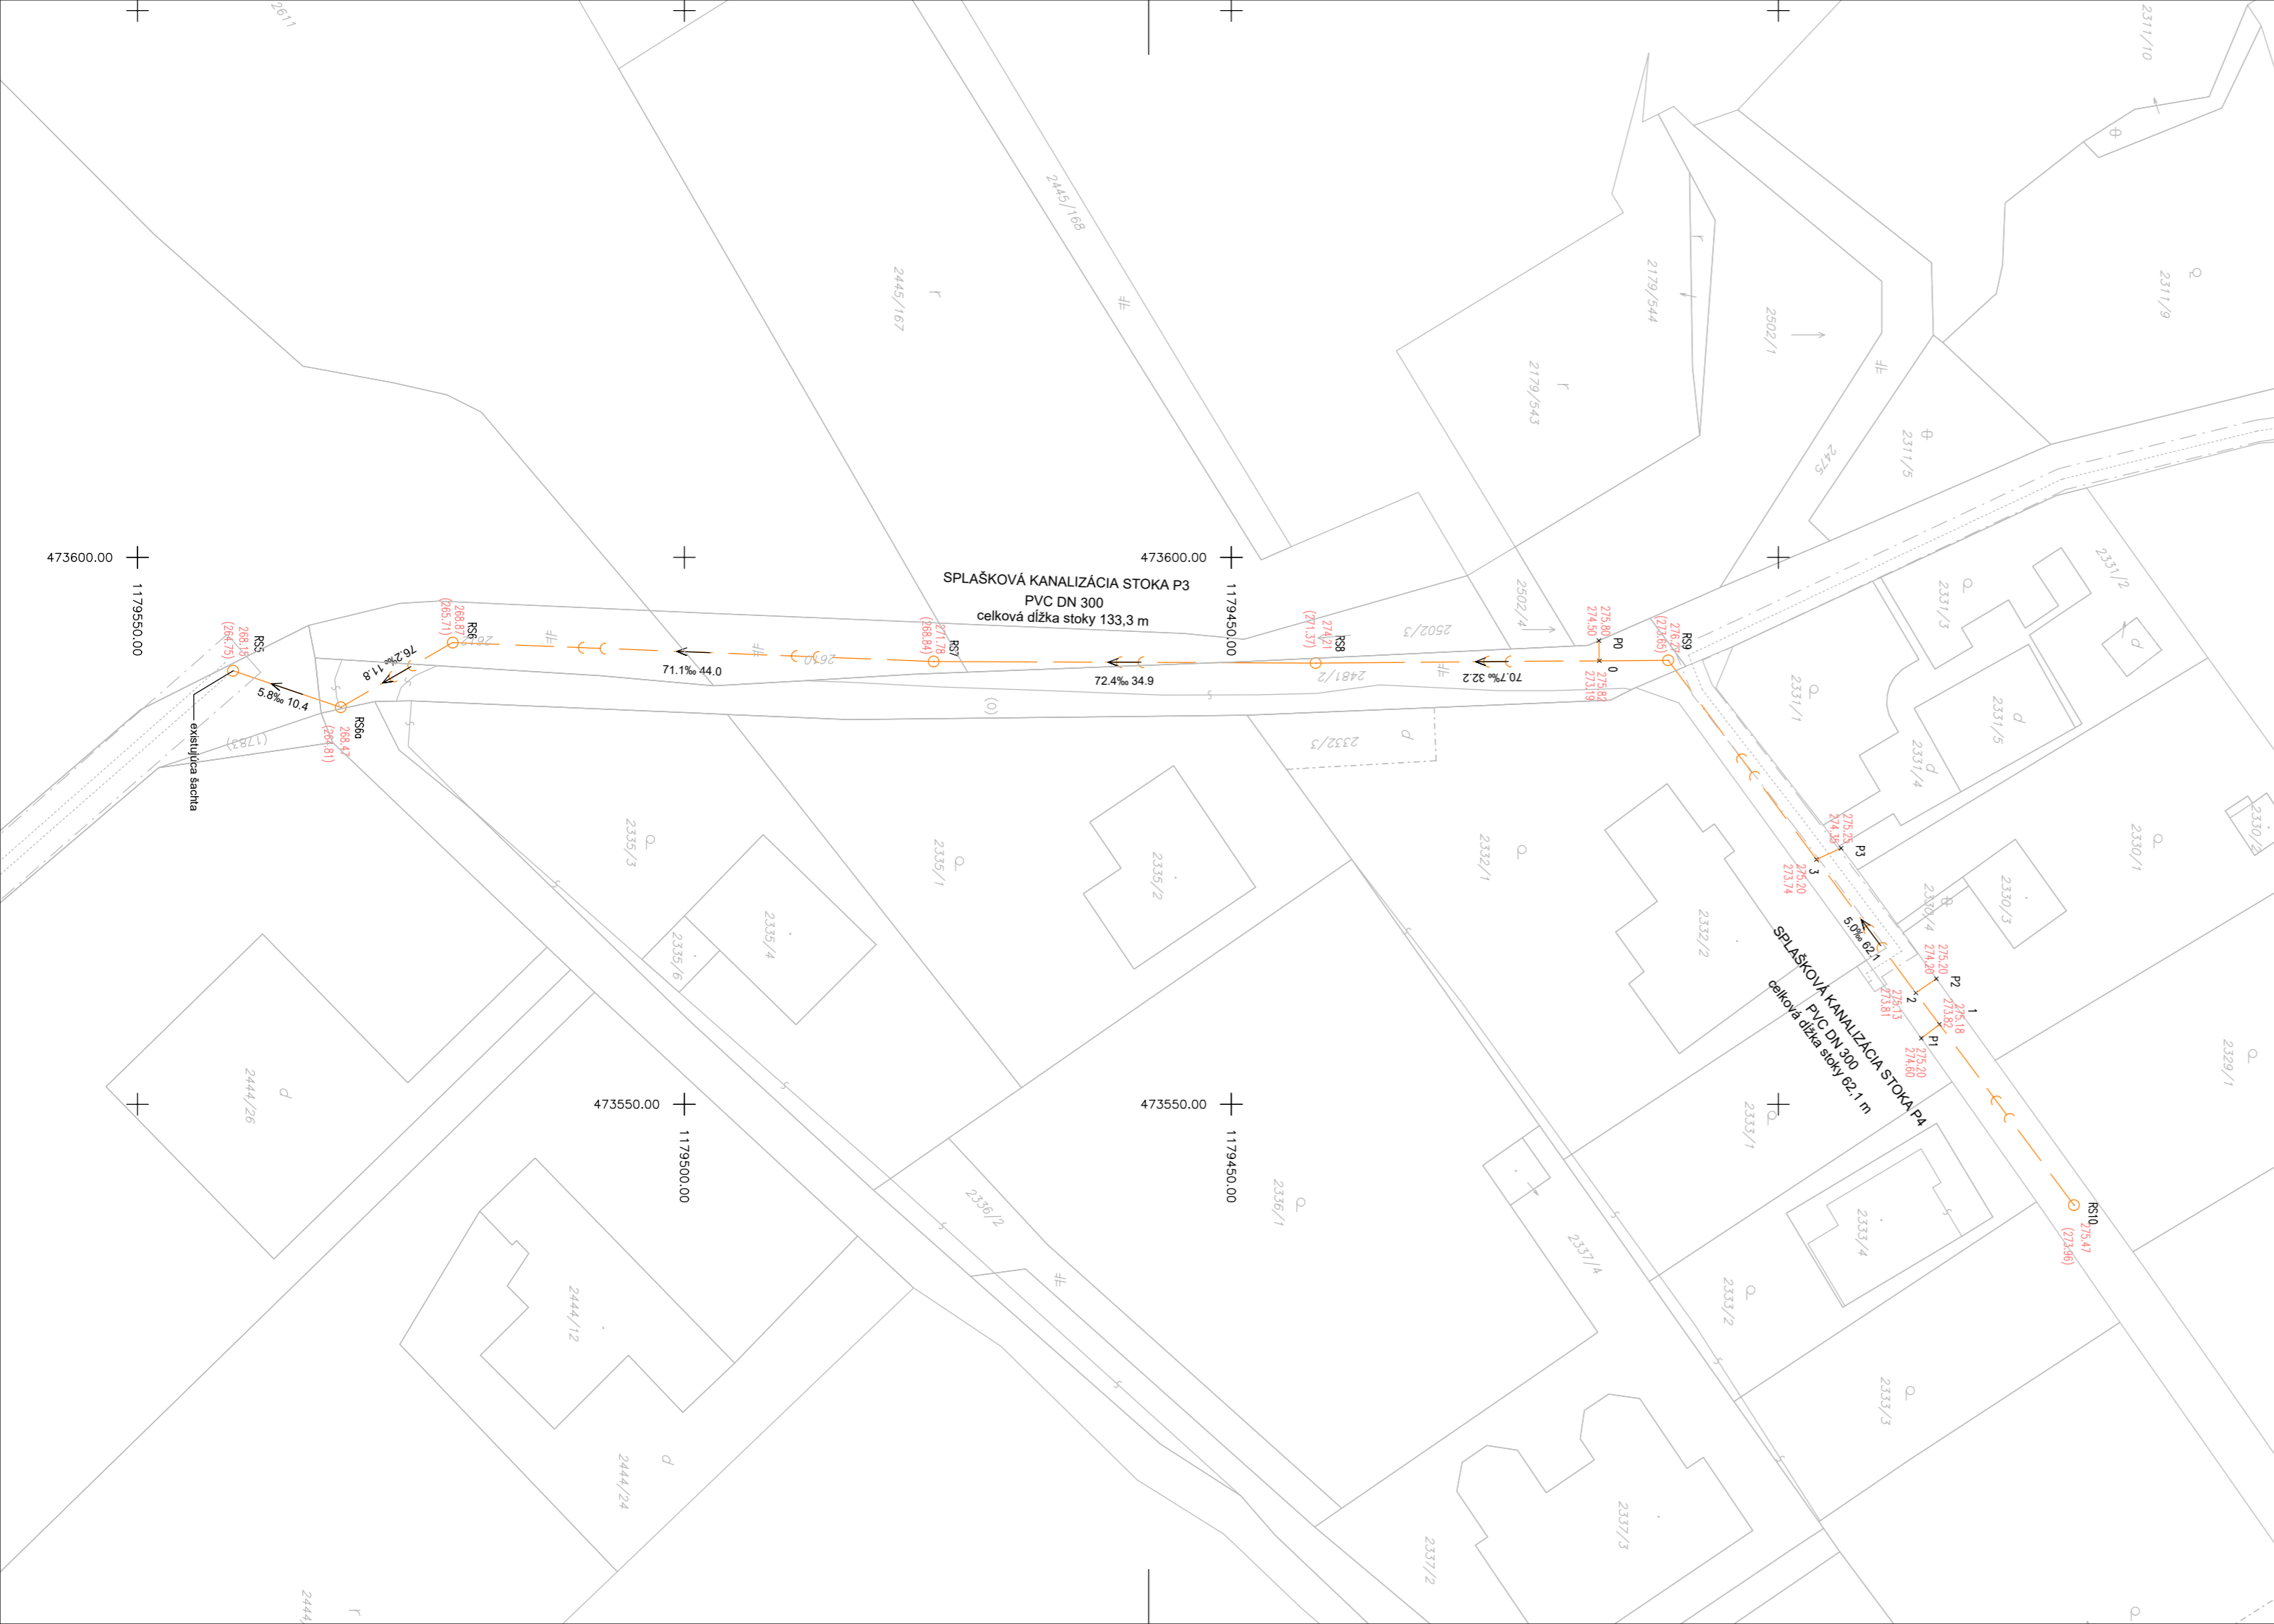

**LEGENDA**

- × podrobný výškový bod
- kanalizačná šachta
- > splašková kanalizácia podz. over.
- katastrálna mapa

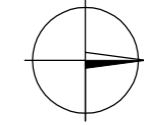

Súradnicový systém : S JTSK  
 Výškový systém : Bpv  
 Trieda presnosti mapovania : 3  
 Mapa vykazuje stav ku dňu : 18.10.2024

Náležitostami a presnosťou zodpovedá predpisom

Meral: 11.10.2024	Autorizačne overil: Ing. Ľuboslav Čičkán	<b>Geold sr.o.</b> Hatné 210 018 02 Hatné tel: 02 /123 456
Spracoval a meral: Ing. Miroslava Hlaváčová	dňa: 18.10.2024	
Názov zákazky: <b>Rozšírenie vodovodu a kanalizácie pre lokality Potôčky a Samoty</b>		Zák. č. 037/2024
		Formát 3 x A4
		Dátum 18.10.2024
Časť: <b>SO 02-rozšírenie verejnej kanalizácie splaškovej Potôčky</b>		
Príloha: <b>DSVS - geodetická časť</b>	Mierka 1: 500	Príloha <b>C</b>

Registrátorne číslo záznamu: 0013735/2024

Vec: O z n á m e n i e o začatí konania o povolení na dočasné užívanie vodnej stavby so skúšobnou prevádzkou a nariadenie ústneho pojednávania verejnou vyhláškou

Parafa	Dátum/čas	Meno	Pozícia	Org.útvár	Funkcia	V zast.	Zastúpil	Poznámka
Schválené	13.12.2024 08:07	Kmošenová Iveta, Ing.	vedúci	OU-PU- OSZP	vedúci odboru	Nie		