


Číslo spisu  
OU-PU-OSZP-2025/000074-009

Púchov  
14. 01. 2025

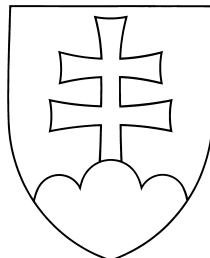

## Rozhodnutie verejnou vyhláškou

Dočasné užívanie vodnej stavby na skúšobnú prevádzku pred trvalou kolaudáciou

### Popis konania / Účastníci konania

Toto rozhodnutie sa oznamuje verejnou vyhláškou a musí byť vyvesené po dobu 15 dní spôsobom v mieste obvyklým na úradnej tabuli mesta Púchov a na úradnej tabuli správneho orgánu, ktorý písomnosť doručuje a na webovej stránke príslušného správneho orgánu, ktorý písomnosť doručuje <http://www.minv.sk/?okresne-urady-klientske-centra&urad=20&sekcia=uradna-tabula#popis>, a na elektronickej úradnej tabuli.

Zvesené a potvrdené rozhodnutie žiadame zaslať späť na Okresný úrad Púchov, odbor starostlivosti o životné prostredie. 15-ty deň vyvesenia je dňom doručenia.

Pri líniových stavbách alebo v odôvodnených prípadoch aj pri zvlášť rozsiahlych stavbách, stavbách s veľkým počtom účastníkov konania, stavebný úrad upovedomí účastníkov verejnou vyhláškou.

Vyvesené dňa:.....

Zvesené dňa:.....

Odtlačok pečiatky o podpis orgánu, ktorý potvrdzuje zverejnenia rozhodnutia:

Účastníci konania:

1. Považská vodárenská spoločnosť, a.s. Nová 133, 017 46 Považská Bystrica
2. Mesto Púchov, zastúpené primátorkou mesta, Štefánikova 821/21, 020 01 Púchov
3. Doručenie verejnou vyhláškou

Identifikovaný účastníci konania, ktorých vlastnícke práva k pozemkom a k stavbám, môžu byť rozhodnutím priamo dotknuté

- Reínoo Púchov, a. s. Poštová 1, 010 08 Žilina
- Ing. Miroslav Jurči, Pod Zábrehom 1600/93, 020 01 Púchov
- SR, v správe Slovenský pozemkový fond, Búdková 36, 817 15 Bratislava

### Výrok

Okresný úrad Púchov, odbor starostlivosti o životné prostredie v súlade § 1 ods. (1) písm. (c) a § 5 ods. (1) zákona č. 525/2003 Z. z. o štátnej správe starostlivosti o životné prostredie a o zmene a doplnení niektorých zákonov ako príslušný orgán štátnej vodnej správy v zmysle § 61 písm. (a) a 71 ods. (1) zákona č. 364/2004 Z. z. o vodách a o

zmeny zákona SNR č.372/1990 Zb. o priestupkoch v znení neskorších predpisov (vodný zákon) v platnom znení (ďalej len vodný zákon) a súčasne ako špeciálny stavebný úrad v zmysle § 120ods. (1) zákona č. 50/1976 Zb. o územnom plánovaní a stavebnom poriadku (stavebný zákon) v platnom znení (ďalej len stavebný zákon), z podnetu navrhovateľa, predloženého projektu stavby, dokladov a na základe výsledku ústneho pojednávania spojeného s miestnym zisťovaním v y d á v a navrhovateľovi:

Považskej vodárenskej spoločnosti a.s.,  
Nová 133, 017 46 Považská Bystrica  
IČO: 366 720 76

p o v o l e n i e na dočasné užívanie vodnej stavby v súlade s § 84 stavebného zákona a podľa § 26 ods. 3 vodného zákona na skúšobnú prevádzku v trvaní od 01. januára 2025 do 31. decembra 2026

Na líniovú vodnú stavbu stavebné objekty „SO 02 – Rozšírenie verejnej kanalizácie Potôčky (Stoka P3 a P4) ako súčasť stavby „Rozšírenie vodovodu a kanalizácie splaškovej pre lokality Potôčky a Samoty“, umiestnenú na pozemkoch parcela KN-C parc. č. 2482, 2481/2, 2502/3, 2610, 2612, 2481/3 (KN-C parc. č. 1781) katastrálne územie Púchov.

za nasledovných podmienok:

- Stavebník je povinný počas skúšobnej prevádzky stavbu udržiavať v riadnom stave a zabezpečovať jej údržbu a prevádzku tak, aby neohrozovala bezpečnosť osôb, majetku a vodohospodárskych a iných právom chránených záujmov.

- Stavbu prevádzkovať v súlade s prevádzkovým poriadkom.

- Navrhovateľ, stavebník, je povinný predložiť k návrhu na vydanie kolaudačného rozhodnutia líniovej vodnej stavby vydokladovanie podmienky č. 12. f) uvedenej v rozhodnutí č.j. OU-PU-OSZP-2022/001501-20 zo dňa 10. novembra 2022, o.i. do vydania kolaudačného rozhodnutia pozemky vo vlastníctve Slovenskej republiky a správe Slovenského pozemkového fondu, Bratislava, bezodkladne požiadať o zriadenie vecného bremena, pričom je potrebné doložiť aj znalecký posudok (ak je rozsah vecného bremena väčší ako 200 m<sup>2</sup>), geometrický plán s vyznačením záberu vecného bremena v zmysle stanoviska č.j. SPFS67528/2022/740/005 SOFZ1452492022, zo dňa 24. augusta 2022.

- Stavebník je povinný ku kolaudácii stavby predložiť vyjadrenia dotknutých orgánov, ktoré chránia celospoločenské záujmy podľa osobitných predpisov, v zmysle stavebného povolenia.

- Pred ukončením skúšobnej prevádzky podá navrhovateľ na tunajší úrad, ako na príslušný stavebný úrad, návrh na vydanie kolaudačného rozhodnutia.

- Prevádzkovateľ líniovej vodnej stavby – objektov „SO 02 – Rozšírenie verejnej kanalizácie Potôčky (Stoka P3 a P4) ako súčasť stavby „Rozšírenie vodovodu a kanalizácie splaško-vej pre lokality Potôčky a Samoty“ po dobu skúšobnej prevádzky: Považská vodárenská spoločnosť a.s., Nová 133, 017 46 Považská Bystrica IČO 366 720 76.

- Ku kolaudácii stavby predložiť vyhodnotenie skúšobnej prevádzky.

Popis stavby:

- Splašková kanalizácia - STOKA P3, PVC DN 300, SN 10 v celkovej dĺžke 133,53 m

Objekty na kanalizácii: kanalizačné šachty DN1000 v celkovom počte 5 ks

- Splašková kanalizácia - STOKA P4, PVC DN 300, SN 10 v celkovej dĺžke 62,10 m

Objekt na kanalizácii: kanalizačná šachta DN1000 v celkovom počte 1 ks

Účel stavby:

Odvádzanie splaškových odpadových vôd verejnou kanalizáciou v predmetných lokalitách

Námietky účastníkov konania: neboli podané

## Odôvodnenie

Považská vodárenská spoločnosť, a.s., Nová 133, 017 46 Považská Bystrica, podala listom zaevidovaným na tunajšom úrade dňa 21. novembra 2024 návrh na vydanie rozhodnutia na dočasné užívanie líniovej vodnej stavby stavebné objekty „SO 02 – Rozšírenie verejnej kanalizácie Potôčky (Stoka P3 a P4) ako súčasť stavby „Rozšírenie vodovodu a kanalizácie splaškovej pre lokality Potôčky a Samoty“ na skúšobnú prevádzku do 31.12.2026.

Na vyššie uvedenú stavbu - objekty „SO 02 – Rozšírenie verejnej kanalizácie Potôčky (Stoka P3 a P4)“, ktoré sú neoddeliteľnou súčasťou stavby „Rozšírenie vodovodu a kanalizácie splaškovej pre lokality Potôčky a Samoty“ bolo vydané stavebné povolenie Okresným úradom Púchov, odbor starostlivosti o životné prostredie pod č. j. OU-PU-OSZP-2022/001501-20 zo dňa 10. 11. 2022, následne bola vydané tunajším úradom oprava inej zrejmej nesprávnosti v písomnom vyhotovení pod č. OU-PU-OSZP-2022/001501-26 zo dňa 16.12.2022.

Stavebné povolenie č. j. OU-PU-OSZP-2022/001501-20 zo dňa 10. 11. 2022, bolo vydané tunajším úradom pre mesto Púchov, zastúpené primátorkou mesta Púchov, Štefánikova 820, 020 01 Púchov, z uvedeného dôvodu navrhovateľ predložil zmluvu č. 565/2024 o postúpení práva záväzkov uzavretú podľa § 269 ods. 2 Obchodného zákonníka v znení neskorších zmien a doplnkov, podpísanú dňa 10. 04. 2024 a 12. 04. 2024.

Súhlas na začatie skúšobnej prevádzky bol vydaný tunajším orgánom štátnej vodnej správy dňa 05. decembra 2024 pod č.j. OU-PU-OSZP-2024/001901-002.

Tunajší úrad na základe podaného návrhu stavebníka oznámil začatie konania o dočasnom užívaní líniovej vodnej stavby na skúšobnú prevádzku listom č.j. OU-PU-OSZP-2024/001900-003 zo dňa 11. decembra 2024 a nariadil prerokovanie návrhu na deň 13. januára 2025. TOTO OZNÁMENIE O ZAČATÍ KONANIA SA DORUČOVALO VEREJNOU VYHLÁŠKOU a bolo vyvesené po dobu 15 dní na úradnej tabuli mesta Púchov a obce Streženice a iným spôsobom v mieste obvyklým, najmä v miestnej tlači, rozhlase a súčasne na úradnej tabuli správneho orgánu, ktorý písomnosť doručuje, na webovej stránke príslušného stavebného úradu: <http://www.minv.sk/?okresne-urady-klientske-centra&urad=20&sekcia=uradna-tabula#popis> a na Centrálnej elektronickej úradnej tabuli.

Účastníci konania a dotknuté orgány boli upozornení na skutočnosť, že svoje pripomienky a námietky môžu podať najneskôr na ústnom pojednávaní, inak sa na ne neprihliadne.

Pri realizácii stavby došlo k zmene v rámci objektu „SO 02 – Rozšírenie verejnej kanalizácie Potôčky (Stoka P3 a P4)“ oproti overenej projektovej dokumentácii v stavebnom konaní, ktorá spočíva v predĺžení trasy kanalizačných potrubí v dĺžke trasy stoky P3 o 9,77 m, vo vybudovaní kanalizačnej šachty Š6a na stoke P3, a v predĺžení trasy kanalizačných potrubí v dĺžke trasy stoky P4 o 12,10 m, čo je zrejme z predloženej situácie skutočného vyhotovenia stavby so zakreslenými zmenami.

Vykonané zmeny nie sú v rozsahu, aby si vyžadovali vydanie samostatného rozhodnutia o zmene stavby pred dokončením. Zmeny sú uskutočnené na pozemkoch, na ktoré boli v predmetnej veci vydané stavebné povolenia.

Stavebník predložil nasledovné doklady:

- Správny poplatok
- Zápis o odovzdaní a prevzatí budovy alebo stavby (alebo jej dokončenej stavby) zo dňa 28. 10. 2024;
- Technická správa z odovzdávacieho a preberacieho konania stavby zo dňa 28. 10. 2024;
- Stavebné povolenie č. j. OU-PU-OSZP-2022/001501-020 zo dňa 10. 11. 2022);
- oprava inej zrejmej nesprávnosti v písomnom vyhotovení pod č. OU-PU-OSZP-2022/001501-26 zo dňa 16.12.2022
- Zmluva č. 565/2024 o postúpení investičných práv a záväzkov uzavretá podľa § 269 ods. 2 Obchodného zákonníka v znení neskorších zmien a doplnkov zo dňa 10.04.2024 a 12.06.2024;
- Geodetický protokol zo dňa 18. 10. 2024;
- Stavebný denník;
- certifikáty, vyhlásenie o zhode použitých výrobkov;
- Protokol zo skúšky tesnosti kanalizačného potrubia P 3 zo 10. 10. 2024;
- Protokol zo skúšky tesnosti kanalizačného potrubia P 4 zo 10. 10. 2024;
- Porealizačné vyjadrenia k realizácii stavby;
- Potvrdenie vytýčenia stavby zo dňa 02.09.2024.
- Súhlas na začatie skúšobnej prevádzky pod č. j. OU-PU-OSZP-2024/001901-002 zo dňa 05. decembra 2023
- Vyjadrenie Okresného úradu Púchov, odbor starostlivosti o životné prostredie, štátna správa v odpadovom hospodárstve č.j. OU-PU-OSZP-2025/000412-002 zo dňa 08.01.2025

Na základe vykonaného ústneho pojednávania spojeného s miestnym zisťovaním a predložených dokladov dospel tunajší orgán štátnej vodnej správy k záveru, že dočasné užívanie líniovej vodnej stavby na skúšobnú prevádzku je možné povoliť, že nebudú ohrozené záujmy spoločnosti, predovšetkým z hľadiska ochrany života a zdravia osôb, životného prostredia, bezpečnosti práce a technických zariadení. Preto v predmetnej veci rozhodol tak, ako je uvedené vo výrokovej časti tohto rozhodnutia.

V zmysle položky 62a písm. g) sadzobníka správnych poplatkov zákona č. 145/1995 Z. z. o správnych poplatkoch v znení neskorších predpisov bol správny poplatok ID: M00-271124-34836 zaplatený v sume 250,00 eur dňa 06. decembra 2024.

### **Poučenie**

Proti tomuto rozhodnutiu je podľa § 53 a 54 ods. 1 a 2 zákona č. 71/1967 Zb. o správnom konaní v znení neskorších predpisov možné podať odvolanie v lehote 15 dní odo dňa oznámenia rozhodnutia na Okresný úrad Púchov, odbor starostlivosti o životné prostredie, Štefánikova 820, 020 01 Púchov.

Ak toto rozhodnutie po vyčerpaní prípustných opravných prostriedkov nadobudne právoplatnosť, jeho zákonnosť môže byť preskúmaná súdom.


Ing. Iveta Kmošenová  
vedúci odboru

Informatívna poznámka - tento dokument bol vytvorený elektronicky orgánom verejnej moci

IČO: 00151866 Sufix: 10230


### Doručuje sa

Považská vodárenská spoločnosť, a. s., Nová 133, 017 01 Považská Bystrica, Slovenská republika  
Mesto Púchov (OVM), Štefánikova 821/21, 020 18 Púchov, Slovenská republika

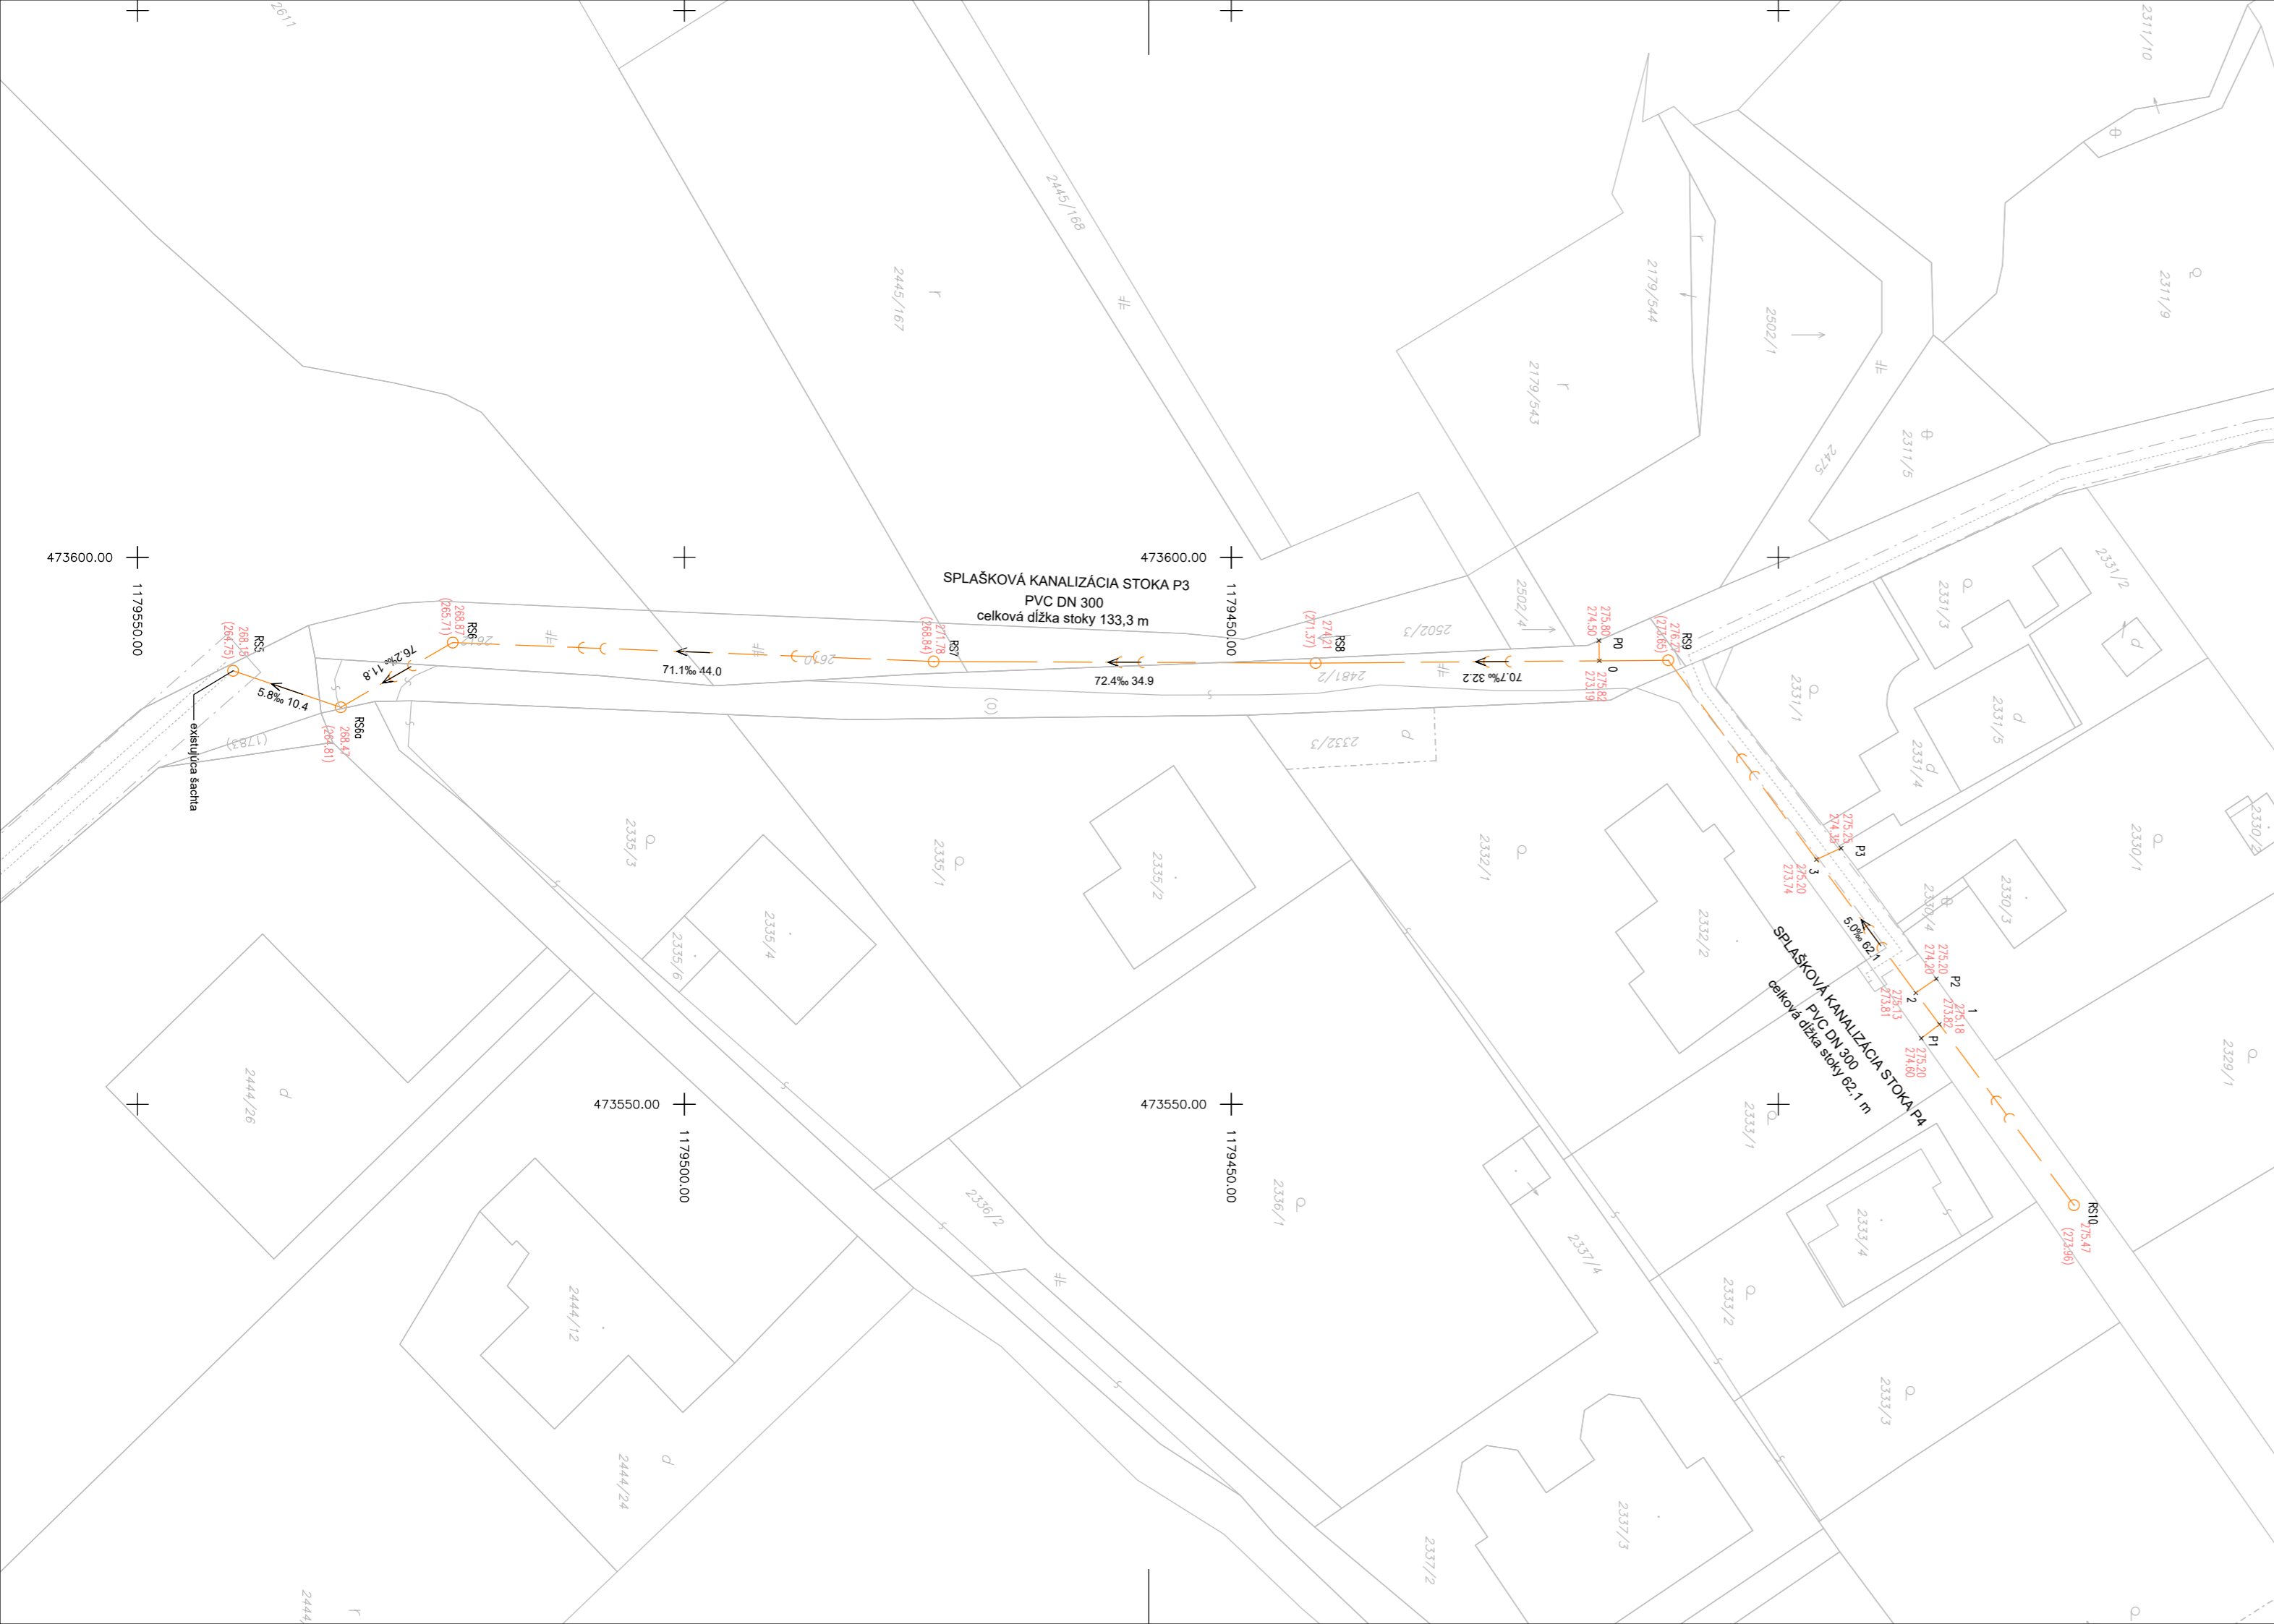

**LEGENDA**

- × podrobný výškový bod
- kanalizačná šachta
- > splašková kanalizácia podz. over.
- katastrálna mapa

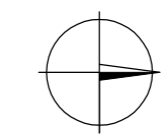

Súradnicový systém : S JTSK  
 Výškový systém : Bpv  
 Trieda presnosti mapovania : 3  
 Mapa vykazuje stav ku dňu : 18.10.2024

Náležitostami a presnosťou zodpovedá predpisom

Meral: 11.10.2024	Autorizačne overil: Ing. Ľuboslav Čičkán	<b>Geold sr.o.</b> Hatné 210 018 02 Hatné tel: 02 /123 456
Spracoval a meral: Ing. Miroslava Hlaváčová	dňa: 18.10.2024	
Názov zákazky: <b>Rozšírenie vodovodu a kanalizácie pre lokality Potôčky a Samoty</b>		Zák. č. 037/2024
		Formát 3 x A4
		Dátum 18.10.2024
Časť: <b>SO 02-rozšírenie verejnej kanalizácie splaškovej Potôčky</b>		
Príloha: <b>DSVS - geodetická časť</b>	Mierka 1: 500	Príloha <b>C</b>

Registrátúrne číslo záznamu: 0000299/2025

Vec: Rozhodnutie verejnou vyhláškou

Parafa	Dátum/čas	Meno	Pozícia	Org.útvár	Funkcia	V zast.	Zastúpil	Poznámka
Schválené	14.01.2025 14:16	Kmošenová Iveta, Ing.	vedúci	OU-PU- OSZP	vedúci odboru	Nie		