

OKRESNÝ ÚRAD PÚCHOV

odbor starostlivosti o životné prostredie

Štefánikova 820, 020 01 Púchov

č. j. OU-PU-OSZP-2025/000530 -2/HJ, ZJ30, A -10

Púchov 24. 01. 2025

Vybavuje: Ing. Hasprová Jana

U p o v e d o m e n i e

o začatí správneho konania vo veci vydania súhlasu podľa § 47 ods.3

zákona NR SR č. 543/2002 Z. z. o ochrane prírody a krajiny

v znení neskorších predpisov

Obec Dohňany, v zastúpení prednostom obecného úradu požiadala tunajší úrad o vydanie súhlasu v zmysle § 47 ods. 3 zákona 543/2002 Z. z. o ochrane prírody a krajiny v znení neskorších predpisov na výrub drevín druhového zloženia 1 kus buka lesného s obvodom kmeňa 140 cm, ktorý rastie na pozemku p. č. KNC 1615 v k. ú. Zbora, v území s I. stupňom ochrany /voľná krajina/.

Okresný úrad Púchov ako príslušný orgán štátnej správy starostlivosti o životné prostredie podľa § 5 ods. 1 zákona NR SR č. 525/2003 Z. z. o štátnej správe starostlivosti o životné prostredie a o zmene a doplnení niektorých zákonov a ako príslušný orgán štátnej správy vo veciach ochrany prírody a krajiny podľa § 64 ods. 1 písm. d) a § 68 písm. a) zákona NR SR č. 543/2002 Z. z. o ochrane prírody a krajiny v znení neskorších predpisov /ďalej len „zákon o ochrane prírody a krajiny“/ oznamuje, že dňom doručenia žiadosti 23. 01. 2025 začal správne konanie v predmetnej veci.

Orgán ochrany prírody týmto upovedomuje o začatí správneho konania združenia s právnou subjektivitou, ktoré o to písomne požiadali podľa § 82 ods. 6 zákona o ochrane prírody a krajiny. Tieto podľa § 82 ods. 3 zákona o ochrane prírody a krajiny ako zúčastnené osoby v lehote do 5 pracovných dní od zverejnenia tohto oznámenia na internetovej stránke môžu vo vyššie uvedenej lehote písomne oznámiť orgánu ochrany prírody záujem o účasť na konaní o výrube drevín vyššie uvedených drevín.

Do spisu je možné nahliadnuť na Okresnom úrade Púchov, odbore starostlivosti o životné prostredie, v pracovných dňoch počas úradných hodín, po telefonickom dohovore.

Doručí sa zverejnením na internetovej stránke Okresného úradu Púchov:

1/ NUFIA, Bankov č. 4089, P.O. Box N-24, 040 21 Košice

Ing. Iveta K m o š e n o v á
vedúca



OKRESNÝ
ÚRAD

Telefón

Fax

E-mail

Internet

IČO


+421/042/432 69 49

+421/042/432 69 40

jana.hasprova@minv.sk

www.minv.sk

00151866

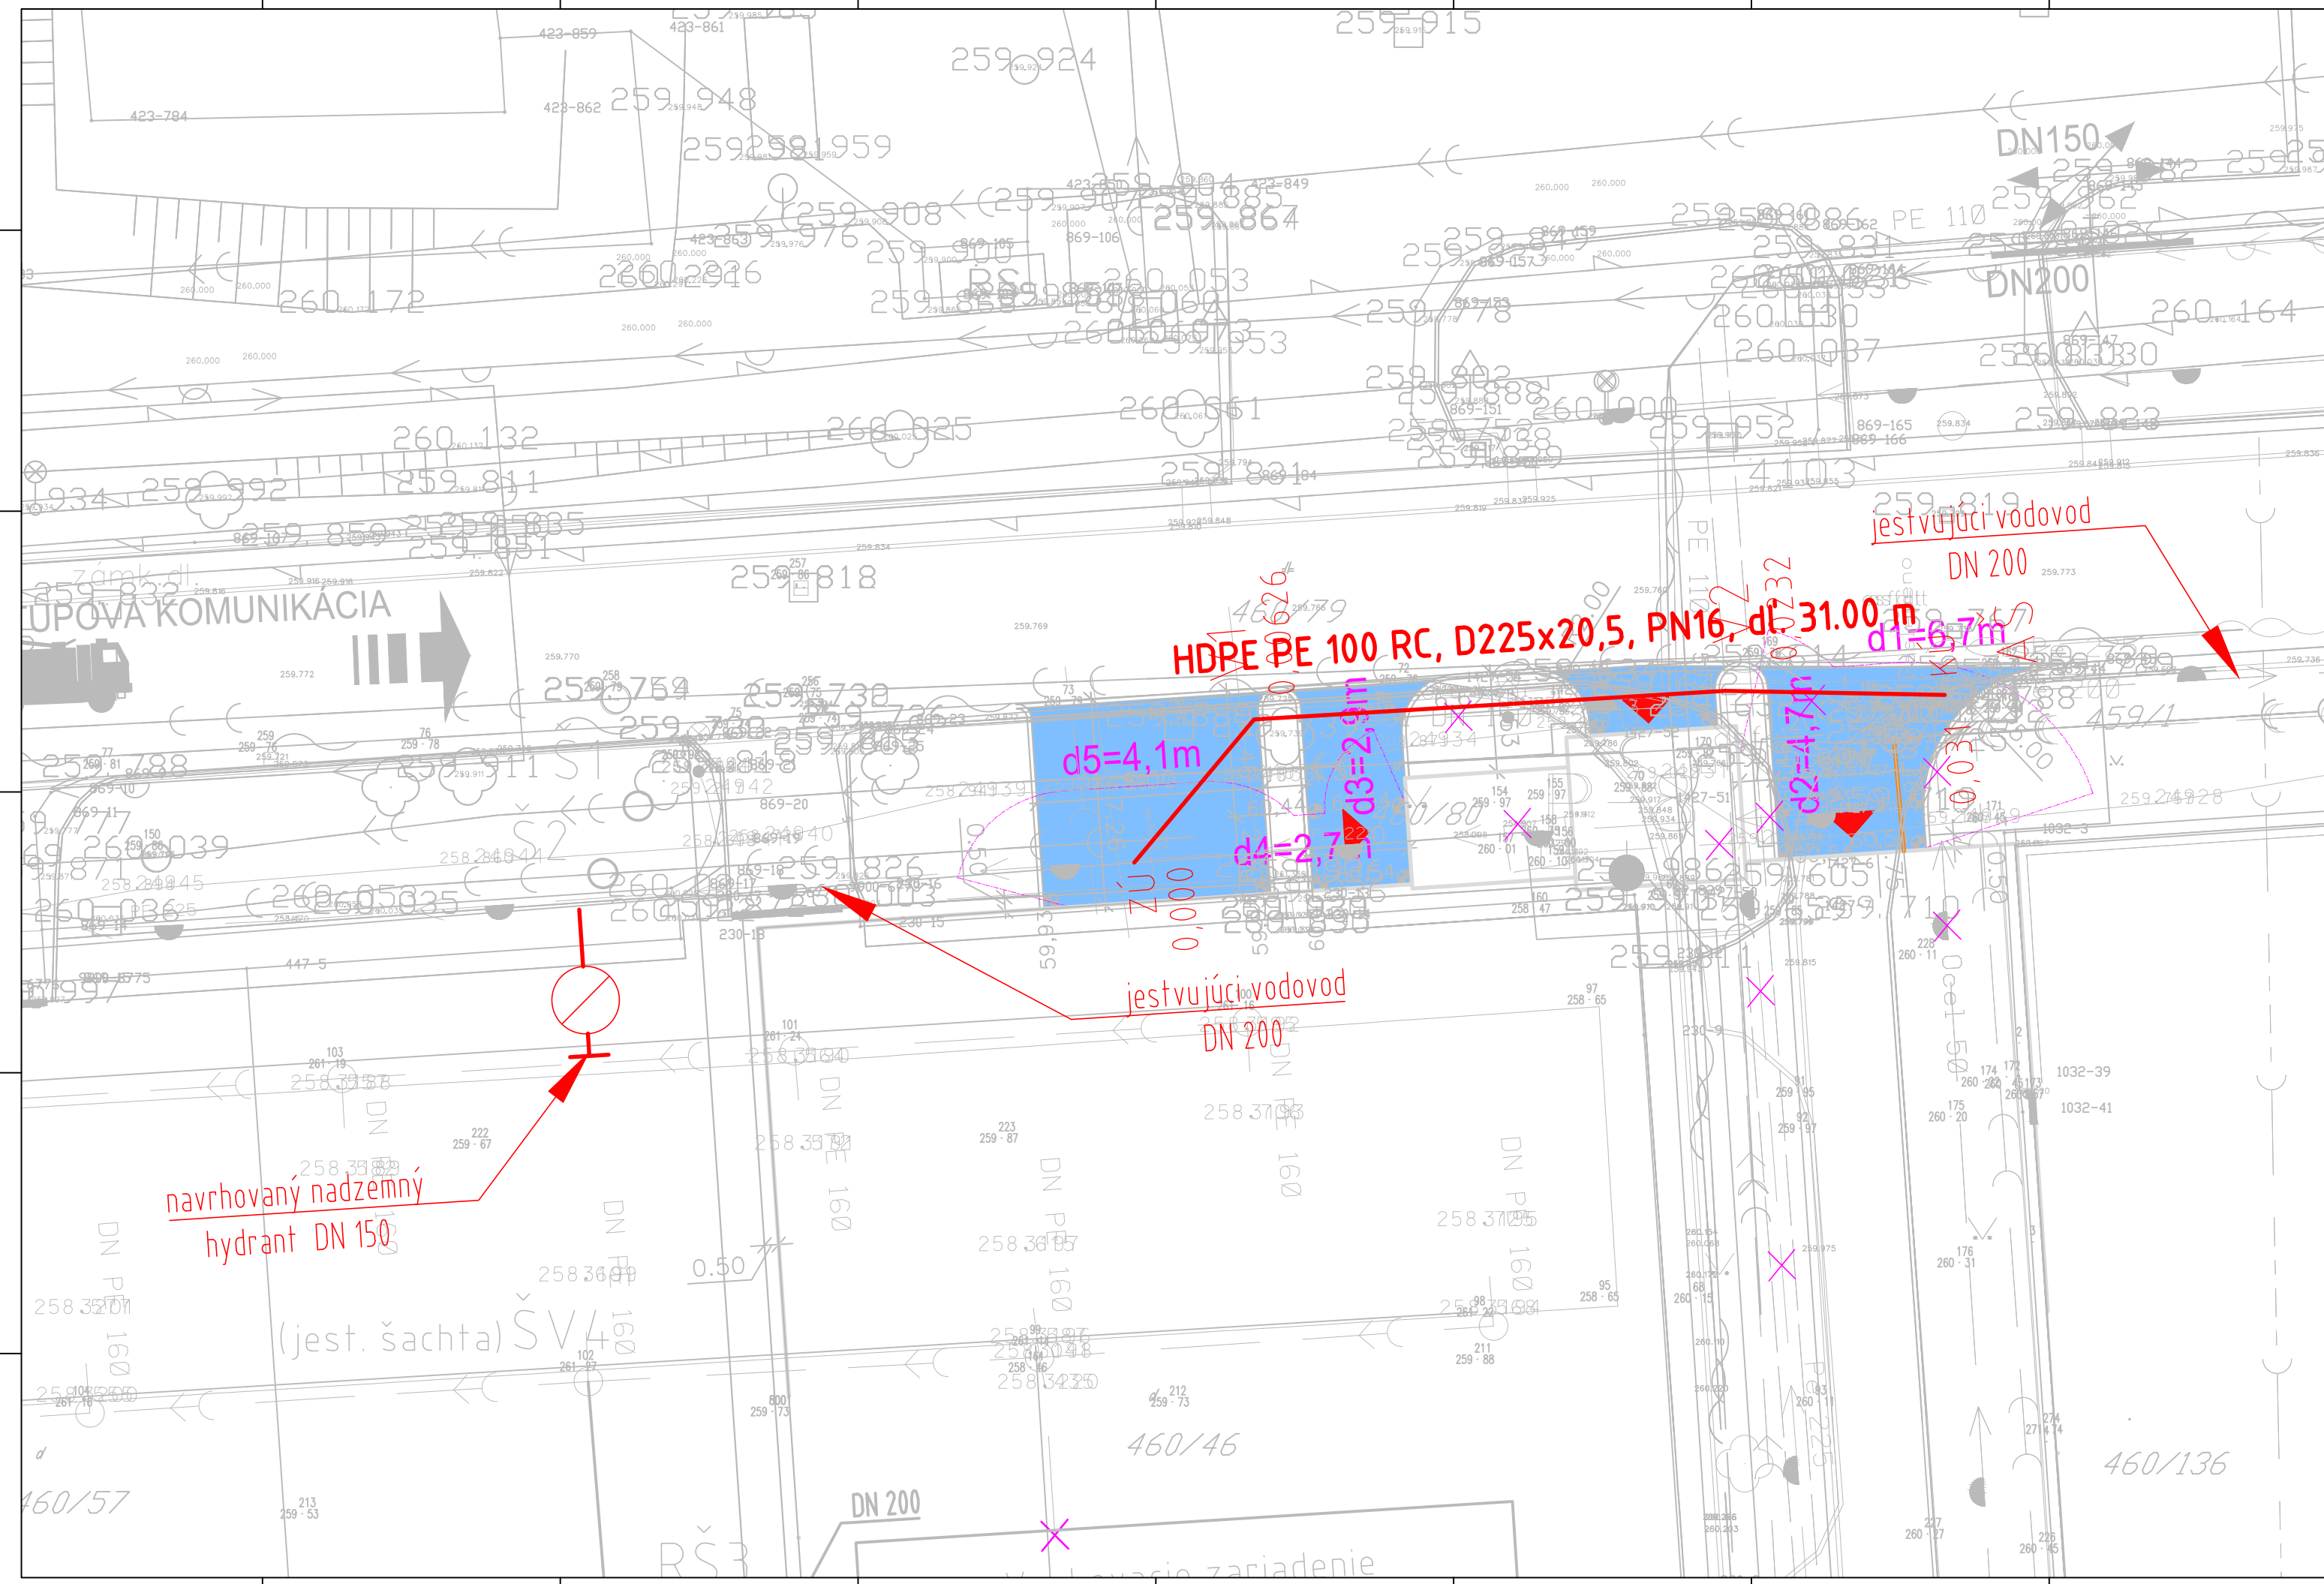


LEGENDA :

- NAVRHOVANÝ POŽIARNÝ VODOVOD
- JESTVUJÚCI POŽIARNÝ VODOVOD
- NAVRHOVANÝ PODZEMNÝ HYDRANT

POZNÁMKA :

- PRI REALIZÁCIÍ MUSIA BYŤ DODRŽANÉ MONTÁŽNE A TECHNOLOGICKÉ PREDPISY UDANÉ VÝROBCOM JEDNOTLIVÝCH KOMPONENTOV NA ROZDIEL ZISTENÉ NA STAVBE OPROTI PREDPOKLADOM PD JE NUTNÉ VČAS UPOZORNIŤ INVESTORA A PROJEKTANTA. PRISŔOŠOBENIE TECHNICKÉHO RIEŠENIA PREDLOŽIŤ VOPRED NA ODSÚHLASENIE.
- REALIZÁTOR JE POVINNÝ DODRŽIAVAŤ KVALITU A TECHNOLOGICKÉ PREDPISY A POSTUPY REALIZÁCIE PRE VŠETKY STAVEBNÉ PROCESY A VÝROBKÝ V SÚLADE S PLÁNOM KONTROLY.
- TÁTO PROJEKTOVÁ DOKUMENTÁCIA NENAHRÁDZA ĎALŠIE STUPNE PD.
- VŠETKY ROZMERY VYPLÝVAJÚCE Z PD PRED VÝSTAVBOU A ZAČATÍM PRÁČ PREMERAŤ NA STAVBE.
- VŠETKY JESTVUJÚCE INŽINIERSKÉ SIETE JE POTREBNÉ VOPRED VYTÝČIŤ ICH SPRÁVCAMI A PRI REALIZÁCIU PLNE REŠPEKTOVAŤ
- VÝKOPOVÉ PRÁČE V OCHRANNOM PÁSME JEDNOTLIVÝCH INŽ. SIETÍ JE NUTNÉ VYKONÁVAŤ RUCNE

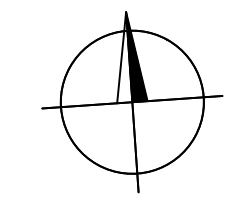

VÝŠKOVÝ SYSTÉM / HEIGHT SYSTEM : BpV
 SÚRADNICOVÝ SYSTÉM / COORDINATE SYSTEM : JTSK
 ±0,000 = +260,500 m n. m.

navrhovaný nadzemný hydrant DN 150

HDPE PE 100 RC, D225x20,5, PN16, dl=31,00 m

jestvujúci vodovod DN 200 dl=6,7m

jestvujúci vodovod DN 200

| | | | | |
|--------------------------------------|---|--|----------------------------|--|
| Zmena č. / Datum: | | Opis zmien / Description of changes: | | PIO KERAMOPROJEKT Joint stock company TREŇČÍN SLOVAK REPUBLIC |
| Change No. / Date: | | | | |
| HIP / Chief engineer of the project: | Zodpovedný projektant / Responsible designer: | Vypracoval / Kreslil: / Elaborated by: | Kontroloval: / Checked by: | |
| Ing. Henrich Pavlík | Ing. Henrich Pavlík | Ing. Renata Hríbková | Ing. Henrich Pavlík | |
| Kraj / Region: | Treňčiansky | Okres / District: | Púchov | Obec / Place: |
| Investor / Investor: | Continental Tires Slovakia, s.r.o. Terézie Vansovej 1054, 020 01 Púchov | | | Formát / Format: |
| Názov stavby: / Building name: | Výrobná hala LT plášťov – Finalizácia 2 / Production hall of LT tires – Final finishing 2 | | | Dátum / Date: |
| SO101 Úprava vodovodu | | | | 08. 2024 |
| | | | | Stupeň / Stage: |
| C. Dokumentácia stavebných objektov | | | | Zak. číslo / Contract No.: |
| | | | | 6352-10-000-24-90 |
| Situácia | | | | Arch. číslo / Arch. No.: |
| | | | | 9629 |
| Mierka / Scale: | | | | Por. čís. výkresu: / Drawing No.: |
| | | | | 1:200 |