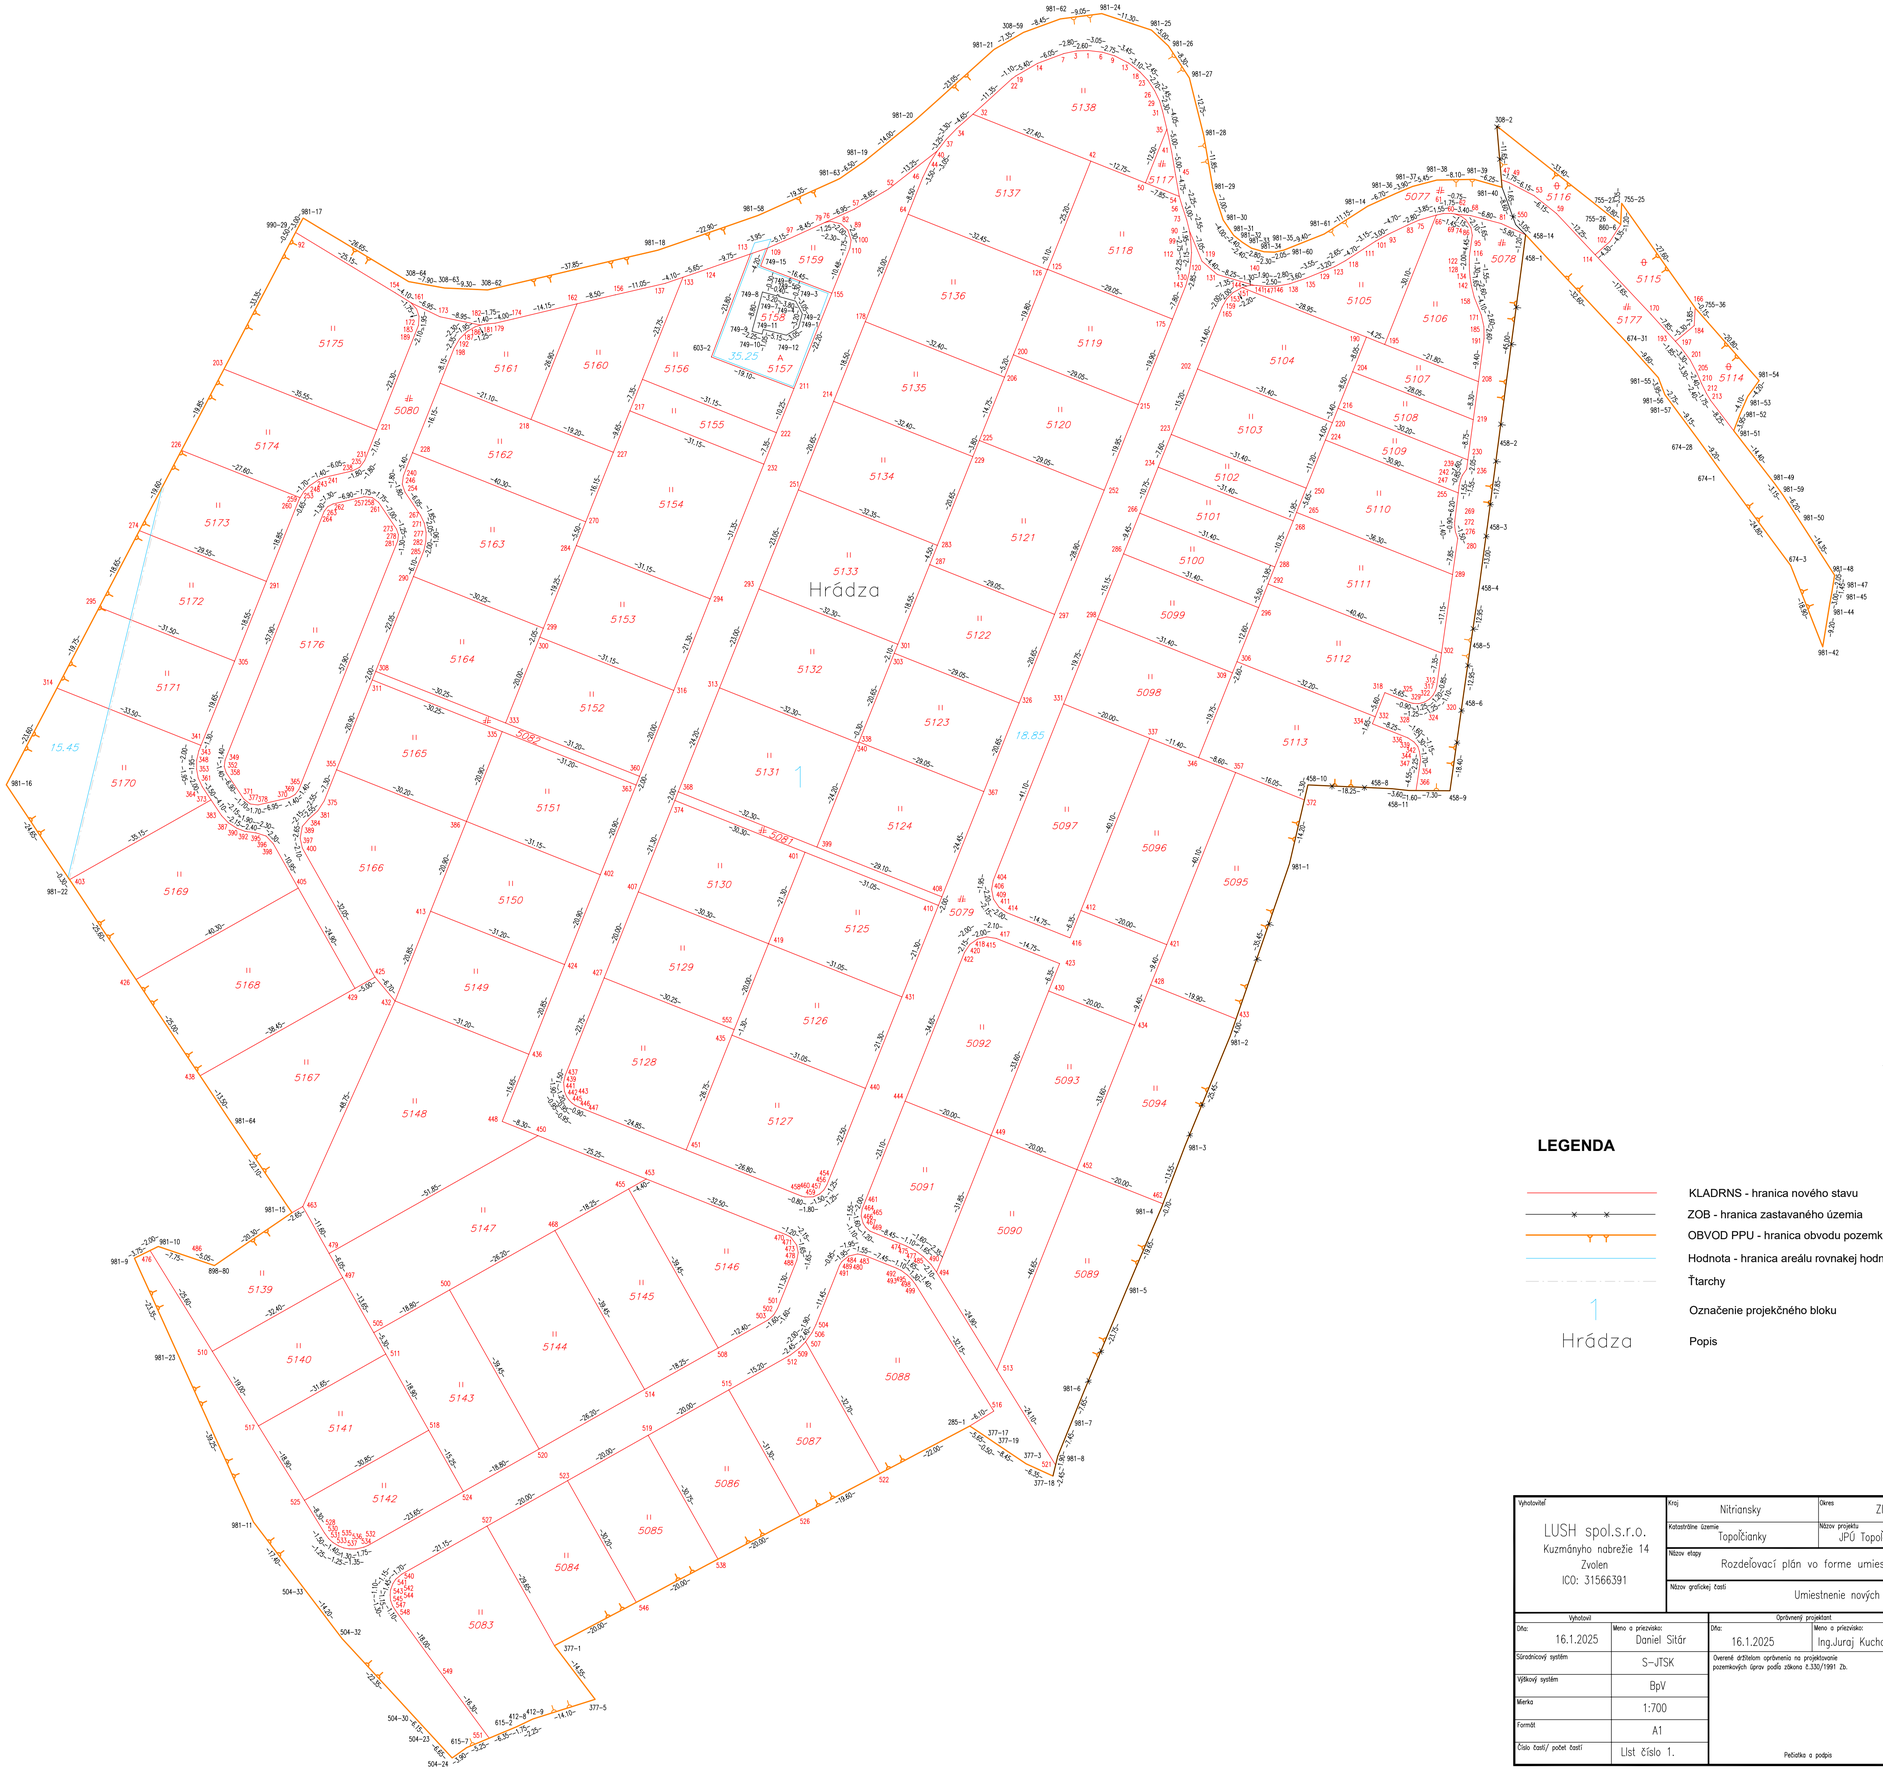

LEGENDA

- KLADRNS - hranica nového stavu
- ZOB - hranica zastavaného územia
- OBVOD PPU - hranica obvodu pozemkových úprav
- Hodnota - hranica areálu rovnakej hodnty
- Ťtarchy
- 1 — Označenie projekčného bloku
- Hrádza — Popis

Vyhotoviteľ: LUSH spol.s.r.o., Kuzmányho nabrežie 14, Zvolen, IČO: 31566391	Kraj: Nitriansky	Okres: Zlate Morabce	Obec: Topoľčianky
	Katastrálne územie: Topoľčianky	Názov projektu: JPÚ Topoľčianky "IBV Hrádza"	Správny orgán: OÚ-NR-PLO
	Názov etapy: Rozdeľovací plán vo forme umiestňovacieho a vytyčovacieho plánu		Začiatok prác: 5/2024
	Názov grafickej časti: Umiestnenie nových pozemkov		Koniec prác: 1/2025

Vyhotovil		Oprávnený projektant		Autorizačne overil	
Dňa: 16.1.2025	Meno a priezvisko: Daniel Sitár	Dňa: 16.1.2025	Meno a priezvisko: Ing.Juraj Kuchar	Dňa: 16.1.2025	Meno a priezvisko: Ing.Juraj Kuchar
Súradnicový systém	S-JTSK	Overené držiteľom oprávnenia na projektovanie pozemkových úprav podľa zákona č.330/1991 Zb.			
Výškový systém	BpV				
Mierka	1:700				
Formát	A1				
Číslo časti/ počet častí	List číslo 1.	Pečiatka a podpis		Pečiatka a podpis	