
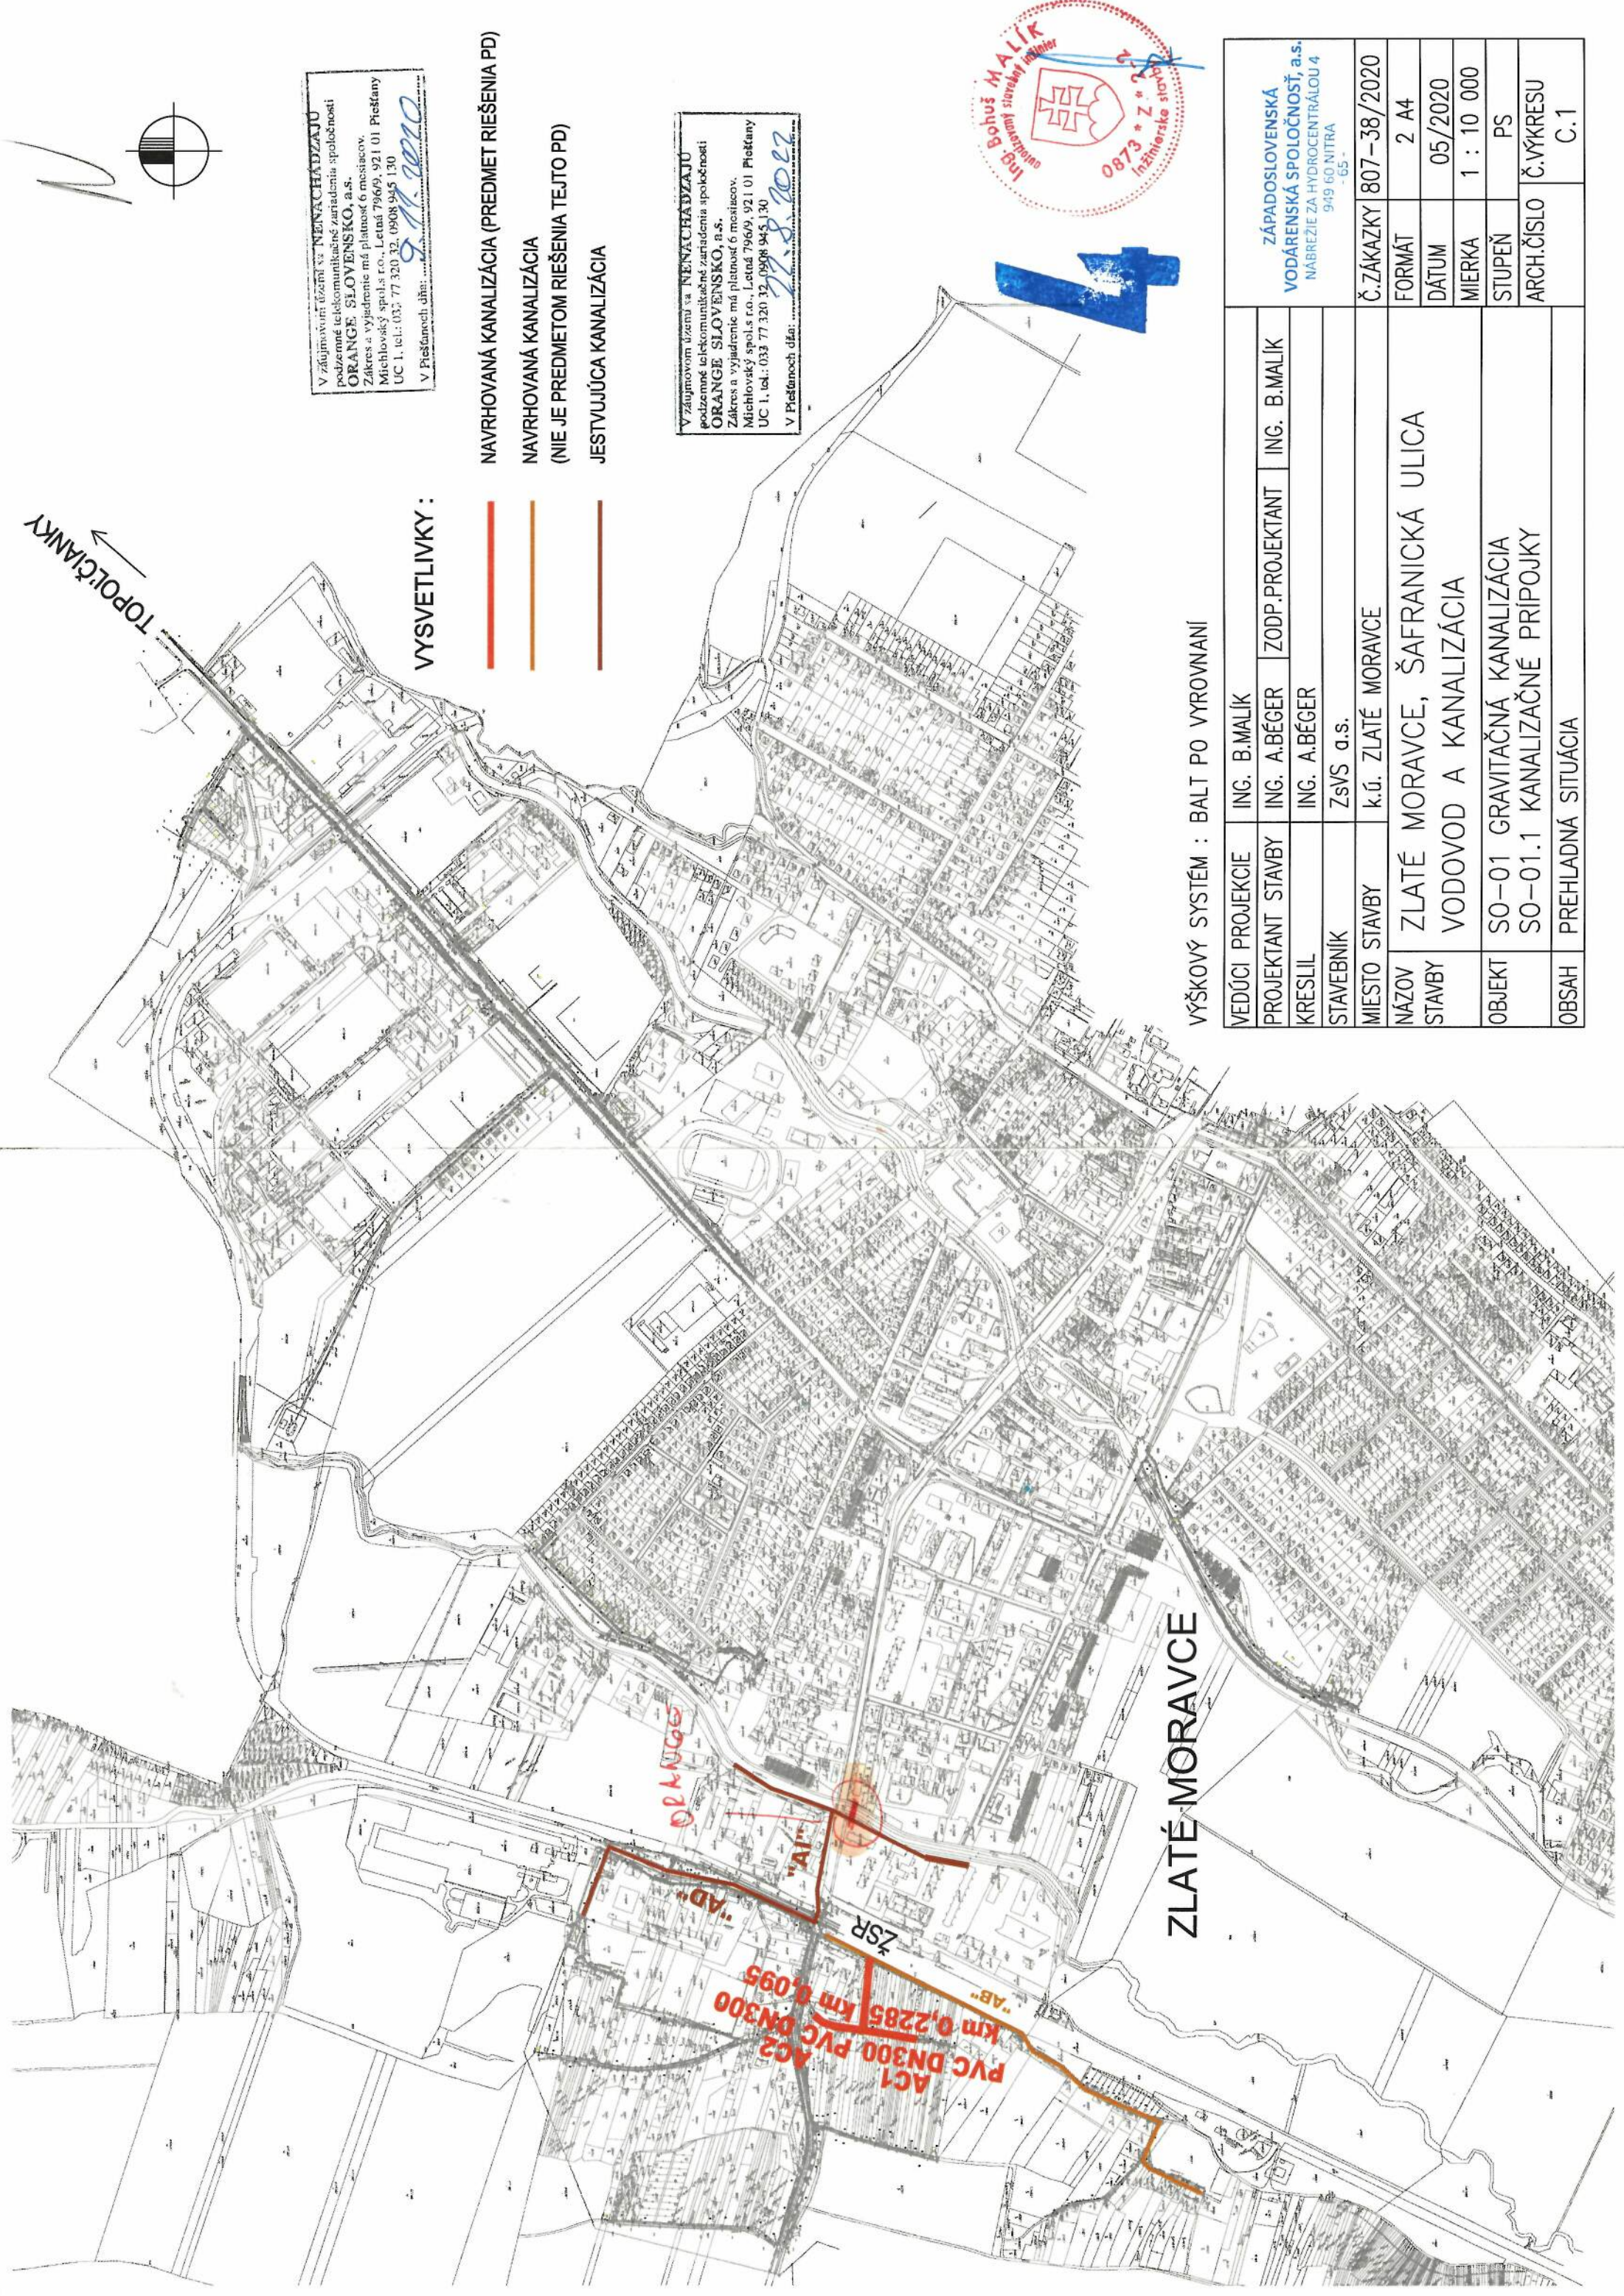


TOPOGRÁFICKY

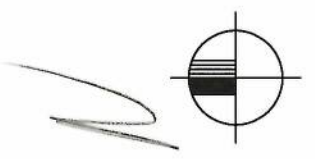


V záujmovom území sa **NEVYKONÁVA**  
 podzemné telekomunikačné zariadenia spoločnosti  
**ORANGE SLOVENSKO, a.s.**  
 Zároveň sa vyjadruje má platnosť 6 mesiacov.  
 Michalovský spol.s r.o., Letná 796/9, 921 01 Piešťany  
 ÚC 1, tel.: 033 77 320 32, 0908 945 130  
 v Piešťanoch dňa: *27.8.2022*

V záujmovom území sa **NEVYKONÁVA**  
 podzemné telekomunikačné zariadenia spoločnosti  
**ORANGE SLOVENSKO, a.s.**  
 Zároveň sa vyjadruje má platnosť 6 mesiacov.  
 Michalovský spol.s r.o., Letná 796/9, 921 01 Piešťany  
 ÚC 1, tel.: 033 77 320 32, 0908 945 130  
 v Piešťanoch dňa: *27.8.2022*

**VYSVETLIVKY :**

- NAVROVANÁ KANALIZÁCIA (PREDMET RIEŠENIA PD)
- NAVROVANÁ KANALIZÁCIA (NIE JE PREDMETOM RIEŠENIA TEJTO PD)
- JESTVUJÚCA KANALIZÁCIA

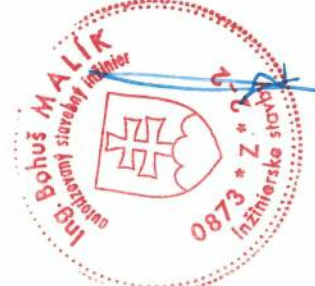

**VÝŠKOVÝ SYSTÉM : BALT PO VYROVNANÍ**

VEDÚCI PROJEKCIE	ING. B.MALÍK	ZODP.PROJEKTANT	ING. B.MALÍK
PROJEKTANT STAVBY	ING. A.BÉGER	KRESLIL	ING. A.BÉGER
STAVEBNÍK	ZsVS a.s.	MIESTO STAVBY	k.ú. ZLATÉ MORAVCE
NÁZOV STAVBY	ZLATÉ MORAVCE, ŠAFRANICKÁ ULICA VODOVOD A KANALIZÁCIA		
OBJEKT	SO-01 GRAVITAČNÁ KANALIZÁCIA SO-01.1 KANALIZAČNÉ PRIPOJKY		
OBSAH	PREHLADNÁ SITUÁCIA		
Č.ZÁKAZKY	807-38/2020	FORMÁT	2 A4
DÁTUM	05/2020	MIERKA	1 : 10 000
STUPEŇ	PS	ARCH.ČÍSLO	Č.VÝKRESU C.1
ZÁPADOSLOVENSKÁ VODÁRENSKÁ SPOLOČNOSŤ, a.s. NABREŽIE ZA HYDROCENTRÁLOU 4 949 60 NITRA -65-			