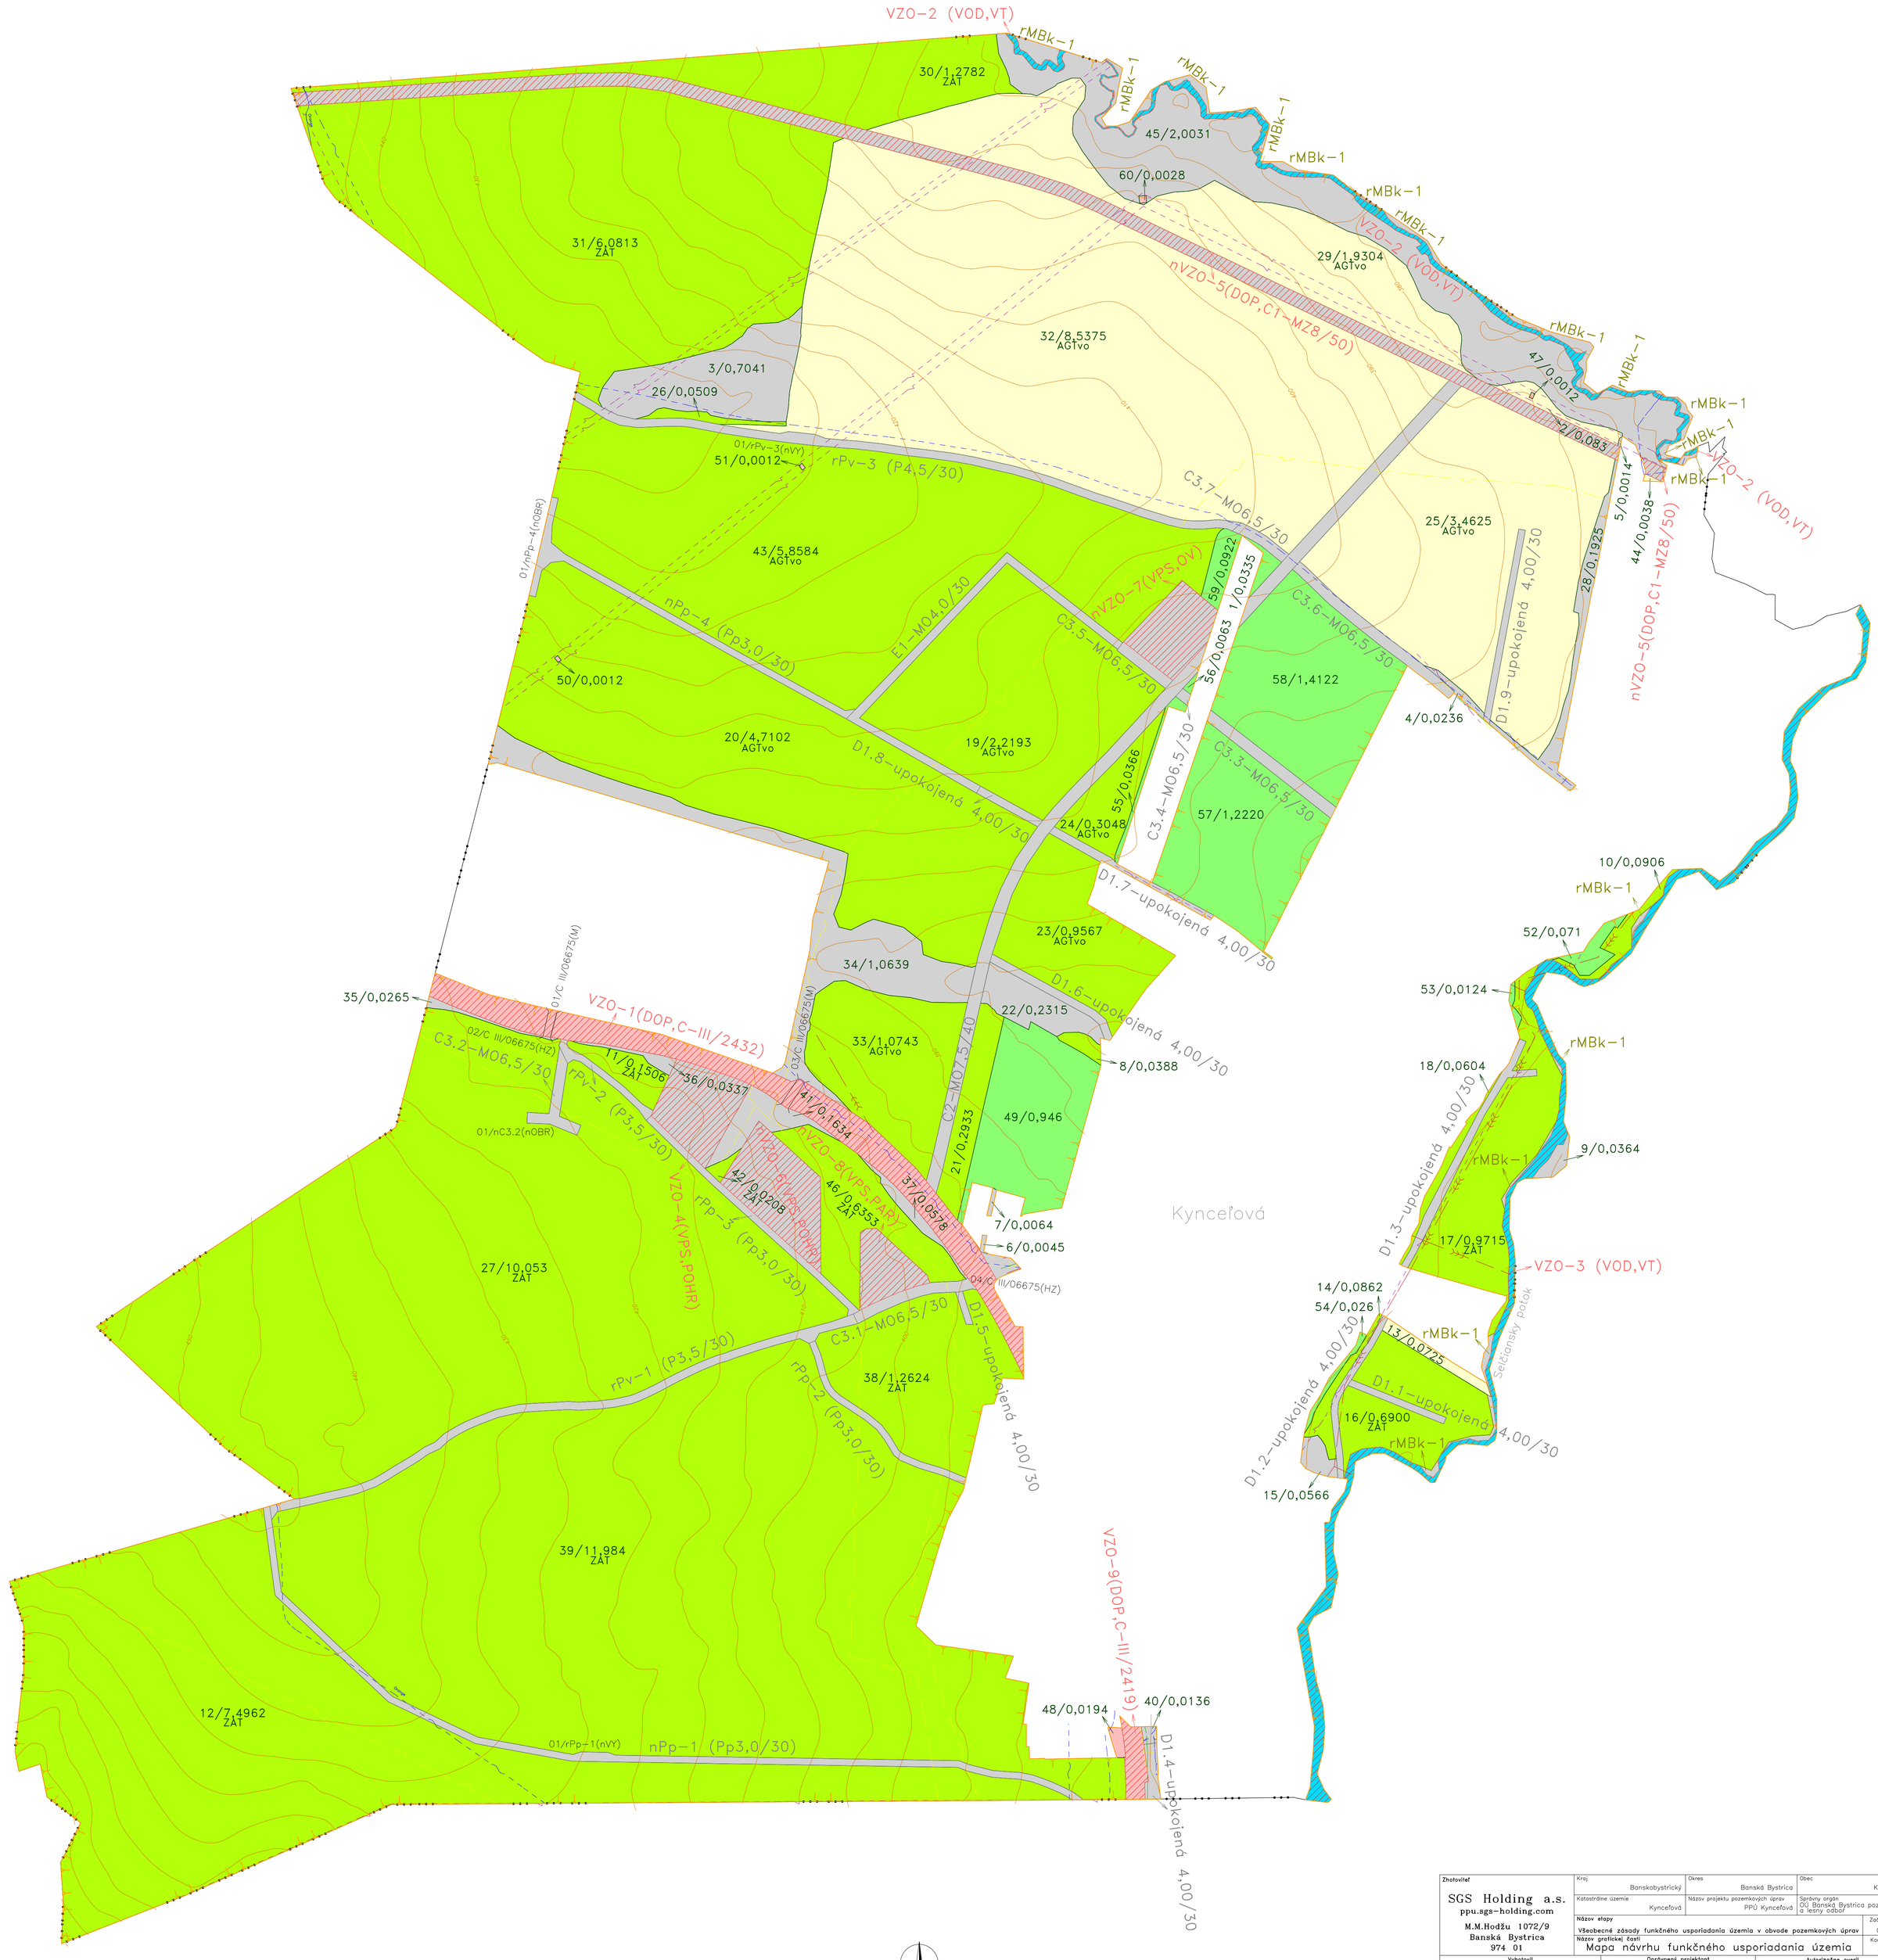


Zhotoviteľ SGS Holding a.s. ppu.sgs-holding.com M.M.Hodžu 1072/9 Banská Bystrica 974 01	Kraj: Banskobystrický	Okres: Banská Bystrica	Obec: Kynceľová
	Katastrálne územie: Kynceľová	Názov projektu pozemkových úprav: PPÚ Kynceľová	Správny orgán: OÚ Banská Bystrica pozemkový a lesný odbor
	Názov etapy: Všeobecné zásady funkčného usporiadania územia v obvode pozemkových úprav		Začiatok prác: 05/21
	Názov grafickej časti: Mapa návrhu funkčného usporiadania územia		Koniec prác: 03/22

Vyhotovil		Oprávnený projektant		Autorizačne overil	
Dňa: 17.03.2022	Meno a priezvisko: Ing. Zdenko Uhrin	Dňa: 17.03.2022	Meno a priezvisko: Ing. Peter Jančo	Dňa:	Meno a priezvisko:
Súradnicový systém	S-JTSK	Overené držiteľom oprávnenia na projektovanie pozemkových úprav podľa § 25a zákona č. 330/1991 Zb.		Autorizačne overené podľa § 7 zákona NR SR č. 215/1995 Z. z. o geodézii a kartografii	
Výškový systém	BpV				
Mierka	1:2000				
Formát	12xA4				
Číslo časti/počet častí	1/1	pečiatka a podpis		pečiatka a podpis	

"financované z prostriedkov EPFRV 2014-2020"

LEGENDA	
	obvod projektu pozemkových úprav
	hranica katastrálneho územia
	vrstevnice
Spôsob využívania pozemku (mimo spoločných zariadení a opatrení)	
	vodné plochy
	ostatné plochy
	orná pôda
	trvalé trávne porasty
	zastavané plochy
	záhrady
12/7,4962	označenie pôdneho celku/výmera
Trasy technickej infraštruktúry, rozvodné a prenosové siete	
	trasy vodovodných systémov
	trasy kanalizačných systémov
	telekomunikačné a informačné siete
	rozvody elektrickej energie (VVN, VN, NN)
	rozvody plynu (VTL, STL)
SPOLOČNÉ ZARIADENIA A OPATRENIA	
Návrh odporúčaných zariadení a opatrení	
ZAT	plošné zatrávnenie
AGTvo	protierózna agrotechnika pri vodnej erózii
Návrh komunikačných zariadení a opatrení	
Pv, rPv, nPv	komunikačné zariadenia a opatrenia
rPv–2 (P3,5/30)	existujúce zariadenie a opatrenie (rekonštrukcia, revitalizácia, modernizácia)
nPp–1 (P3,0/30)	nové zariadenie a opatrenie (návrh)
C2–MO7,5/40	nové zariadenie a opatrenie prevzaté z územného plánu obce
Pv	poľná cesta vedľajšia
Pp	poľná cesta prístupová
Cestné objekty	
	cestné objekty
01/rPv–3(nVY)	označenie objektov (VY – bez zmeny, rVY – rekonštrukcia, nPR – nový)
M	most
HN	hospodársky nájazd
VY	výhybňa
OBR	obratisko (točka)
Návrh vodohospodárskych zariadení a opatrení	
VT	vodohospodárske zariadenia a opatrenia
Vodohospodárske zariadenia a opatrenia	
VT	vodný tok
rVT	existujúce zariadenie a opatrenie (rekonštrukcia, revitalizácia, modernizácia)

Návrh ekologických a krajinotvorných zariadení a opatrení	
rMBk–1	existujúce zariadenie a opatrenie (rekonštrukcia, revitalizácia, modernizácia)
MBk	biokoridor miestneho významu–hydrický
VEREJNÉ ZARIADENIA A OPATRENIA	
VZO, rVZO, nVZO	verejné zariadenia a opatrenia
VZO	existujúce zariadenie a opatrenie vyhovujúce (bez zmeny/úpravy)
rVZO	existujúce zariadenie a opatrenie (rekonštrukcia, revitalizácia, modernizácia)
nVZO	existujúce zariadenie a opatrenie (návrh)
VZO–1(DOP,C)	označenie v novom funkčnom usporiadaní územia
Ďalšie zariadenia a opatrenia	
Verejné zariadenia a opatrenia dopravného charakteru	
DOP	zariadenia a opatrenia dopravného charakteru
DOP,C	bližšia špecifikácia verejného zariadenia a opatrenia
C	štátna cesta III. triedy
MK,MZ	miestna komunikácia
Verejné zariadenia a opatrenia vodohospodárskeho charakteru	
VOD	zariadenia a opatrenia vodohospodárskeho charakteru
VOD, VT	bližšia špecifikácia verejného zariadenia a opatrenia
VT	vodný tok
Verejné zariadenia a opatrenia pre ostatné verejnoprospešné stavby	
VPS	verejnoprospešné zariadenia a opatrenia
VPS,PAR	bližšia špecifikácia verejného zariadenia a opatrenia
PAR	parkovisko
POHR	pohrebiská (cintoríny, urnové háje, rozptylová a vsypová lúka)
OV	občianska vybavenosť