

OKRESNÝ ÚRAD BANSKÁ BYSTRICA

ODBOR STAROSTLIVOSTI O ŽIVOTNÉ PROSTREDIE
Oddelenie ochrany prírody a vybraných zložiek životného prostredia
Nám. Ľudovíta Štúra 1, 974 05 Banská Bystrica

Číslo spisu

OU-BB-OSZP3-2024/009258-018

Banská Bystrica

17. 04. 2024



Rozhodnutie

VEREJNÁ VYHLÁŠKA
Stavebné povolenie
Ev. č. 32/2024

Popis konania / Účastníci konania

Okresný úrad Banská Bystrica, odbor starostlivosti o životné prostredie, štátna vodná správa vydáva stavebné povolenie na uskutočnenie vodných stavieb "SO-201 Preložky areálovej kanalizácie splaškovej, SO-202 Preložky areálovej kanalizácie dažďovej a SO-203 Preložky areálového vodovodu".

Účastníci konania:

1. StVS – servising, s.r.o., Partizánska cesta 5, 974 01 Banská Bystrica
2. Fakultná nemocnica s poliklinikou F. D. Roosevelta Banská Bystrica, Nám. L. Svobodu 1, 975 17 Banská Bystrica
3. OBERMEYER HELIKA, s.r.o., Lamačská cesta 3/B, 841 04 Bratislava
4. AQUATIS a.s., Ing. Daniel Šablica, Bancíkovej 1/A, 821 03 Bratislava
5. Univerzita Mateja Bela, Národná 12, 974 01 Banská Bystrica
6. Detská fakultná nemocnica s poliklinikou Banská Bystrica, Nám. L. Svobodu 4, 975 17 Banská Bystrica
7. ORTOTECH spol. s.r.o., Nám. L. Svobodu 1, 975 17 Banská Bystrica
8. Mesto Banská Bystrica, ČSA 26, 974 01 Banská Bystrica
9. Združenie domových samospráv, Rovniankova 14, 851 02 Bratislava
10. Ján Sršeň, Tulská 9, 974 04 Banská Bystrica
11. PhDr. Ondrej Turza PhD., Martina Granca 10, 841 02 Bratislava
12. Osoby, ktoré majú vlastnícke alebo iné práva k susediacim pozemkom a stavbám, ak ich vlastnícke alebo iné práva k týmto pozemkom a stavbám môžu byť stavebným povolením priamo dotknuté.

Výrok

Okresný úrad Banská Bystrica, Odbor starostlivosti o životné prostredie (ďalej len „okresný úrad“) ako príslušný orgán štátnej správy v zmysle ustanovenia § 5 zákona č. 525/2003 Z.z. o štátnej správe starostlivosti o životné prostredie a o zmene a doplnení niektorých zákonov a ako príslušný orgán štátnej vodnej správy v zmysle § 61 zákona č. 364/2004 Z. z. o vodách a o zmene zákona Slovenskej národnej rady č. 372/1990 Zb. o priestupkoch v znení neskorších predpisov (vodný zákon) v znení neskorších predpisov (ďalej len „vodný zákon“), v súlade s ustanoveniami § 46 zákona č. 71/1967 Zb. o správnom konaní (správny poriadok) v znení neskorších predpisov (ďalej len „správny poriadok“) prerokoval žiadosť stavebníka v stavebnom konaní s dotknutými orgánmi štátnej správy, ako aj so známymi účastníkmi konania a po preskúmaní podľa § 62 zákona č. 50/1976 Zb. o územnom plánovaní a stavebnom poriadku (stavebný zákon) v znení neskorších predpisov (ďalej len „stavebný zákon“) rozhodol takto:

I.

podľa § 26 ods. 1 a 4 vodného zákona a § 66 ods. 1 stavebného zákona v súlade so správnym poriadkom

povoľuje uskutočnenie

vodných stavieb: SO-201 Preložky areálovej kanalizácie splaškovej, SO-202 Preložky areálovej kanalizácie dažďovej a SO-203 Preložky areálovej vodovodu (ďalej len „predmetné vodné stavby“)

stavebníkovi: Fakultná nemocnica s poliklinikou F. D. Roosevelta Banská Bystrica, Nám. L. Svobodu 1, 975 17 Banská Bystrica, IČO: 00165549

katastrálne územie: Banská Bystrica

na pozemkoch parc. č.: KN-C 2590/5, 2590/11, 2590/10, 2590/13, 2590/98, 2590/48, 2590/69, 2590/16 a 2617/18

druh stavieb: inžinierska stavba

účel stavieb: preloženie vodných stavieb do novej trasy mimo budúcu hlavnú stavbu, pričom tieto vodné stavby budú slúžiť na zásobovanie vodou, odvádzanie splaškových odpadových vôd, ako aj vôd z povrchového odtoku do verejných sietí

Mesto Banská Bystrica ako príslušný stavebný úrad vydalo záväzné stanovisko pod č. OVZ-SU 12141/11374/2024/HOM zo dňa 31.01.2024 k vydaniu stavebného povolenia na predmetné vodné stavby špeciálnym stavebným úradom podľa § 140b stavebného zákona. Mesto Banská Bystrica vydalo rozhodnutie o umiestnení stavby „Rekonštrukcia a dostavba Fakultnej nemocnice s poliklinikou F. D. Roosevelta Banská Bystrica“ – DUR 1, v rámci ktorej budú realizované predmetné vodné stavby, pod č. OVZ-SU 168304/29091/2023/HOM s ev. č. 70/2023 zo dňa 25.10.2023 s právoplatnosťou k 28.11.2023.

Okresný úrad, úsek posudzovania vplyvov na životné prostredie vydal podľa § 38 ods. 4 zákona č. 24/2006 Z. z. o posudzovaní vplyvov na životné prostredie a o zmene a doplnení niektorých zákonov v znení neskorších predpisov (ďalej len „zákon o EIA“) záväzné stanovisko pod č. OU-BB-OSZP3-2024/013093-002 zo dňa 02.02.2024 k žiadosti o vydanie stavebného povolenia na predmetné vodné stavby, v ktorom skonštatoval, že táto žiadosť je v súlade so zákonom o EIA a s vydaným rozhodnutím zo zisťovacieho konania pod č. OU-BB-OSZP3-2023/005812-044 zo dňa 09.05.2023 s právoplatnosťou k 09.06.2023.

Rozsah a popis povoľovanej stavby:

SO-201 Preložky areálovej kanalizácie splaškovej

Účelom prekládky areálovej splaškovej kanalizácie je preložiť ju do novej pozície mimo budúcu hlavnú stavbu. Prekládka bude realizovaná z rúr kanalizačných materiálu PP hladkých (SN10) DN300. Navrhovaný objekt bude na dvoch miestach napojený na existujúce rozvody splaškovej kanalizácie DN300. Celkové denné množstvo odpadových vôd (splaškových) je totožné so potrebou pitnej vody. Priemerný denný prietok splaškových odpadových vôd je 474 120 l/deň t.j. 474,120 m³/deň. Celkové ročné množstvo odvádzaných splaškových odpadových vôd je 173 063 800 l/rok t.j. 173 063,80 m³/rok.

Rozsah prekládky areálovej kanalizácie splaškovej bude nasledovný:

- stoka „S“ – PP hladké (SN10) DN300 – 352,50 m;
- stoka „S1“ – PP hladké (SN10) DN300 – 197,20 m;
- stoka „S1.1“ – PP hladké (SN10) DN300 – 27,50 m.

Vstupné, lomové, koncové a kontrolné šachty sú navrhnuté ako typové betónové prefabrikované kanalizačné šachty pre DN 100 ~ 600 s kruhovým dnom priemeru 1000 mm. Dno šachty sa navrhuje prefabrikované. Podľa podmienok dodávateľa je však možné budovať šachty i ako monolitické. Na dno sa osadí vstupný komín z prefabrikovaných železobetónových skruží DN 1000. Najvrchnejšia skruž je prechodová (1000/600 mm), na ktorú sa osadí vstupný kruhový liatinový poklop s betónovým vyplnením (Ø 600 mm). Pre výškovú kompenzáciu je možné použiť vyrovnávací prstenec, alebo monolitické podbetónovanie (podmurovanie). Vstup do šachty je umožnený pomocou stúpadiel KASI (s polyetylénovým nástrekom), ktoré sú súčasťou prefabrikátu. Na vonkajšiu stenu skruže, kde sú vsadené stúpadla je nutné naniest' cementovú maltu, pre prípad poškodenia skruže. Celá kanalizačná šachta sa z vonkajšej strany opatrí izolačným náterom Antikon. Šachty sa budú zakladať v otvorenom výkope. Prefabrikované šachtové dno sa osadí na prostý podkladový betón hrúbky 100 mm. Na dosiahnutie vodotesnosti spojov medzi jednotlivými prefabrikátmi sa vloží do styku gumové tesnenie.

Pre meranie prietoku odpadovej vody bude realizované v kanalizačnej šachte na potrubí DN 700 mm, kde bude osadené meradlo s metrologickým overením. Uvažuje sa s vybudovaním novej šachty na spoločnej časti areálovej kanalizácie označenej „SsMER“. Ultrazvukový prietokomer voľnej hladiny s Dopplerovým senzorom rýchlosti a ultrazvukovým senzorom merania výšky hladiny typ MACE Floseries 3 s vyhodnocovačom FloPro XCi.

SO-202 Preložky areálovej kanalizácie dažďovej

Odpadové vody z povrchového odtoku budú odvádzané ako v súčasnosti. Zo striech nových a z časti aj existujúcich objektov budú dažďové vody zadržané v retencii a následne pozvoľna vypúšťané do areálovej dažďovej kanalizácie. Nekontaminované odpadové vody z povrchového odtoku budú využívané aj na polievanie zelených plôch na dotknutom pozemku. Predmetný stavebný objekt je napojený na existujúce rozvody dažďovej kanalizácie DN700 (na dvoch miestach), DN400 (na jednom mieste) a DN600 (na jednom mieste).

Účelom prekládky areálovej dažďovej kanalizácie je preložiť ju do novej pozície mimo budúcu hlavnú stavbu. Prekládka menších potrubí bude realizovaná z rúr z materiálu PP hladkých (SN10) DN300 a DN400. Väčšie potrubia ako DN600 a DN700 budú kvôli statickej únosnosti realizované z tuhého materiálu, ktorým je v tomto prípade SKLOLAMINÁT (SN 10 000).

Pôvodná areálová dažďová kanalizácia v rozsahu novej nemocnice bude zrekonštruovaná a preložená. Redukované plochy striech a spevnených plôch, z ktorých bude odvedená dažďová voda sa v danom rozsahu novej nemocnice navyšujú o 9 961,71 m². Celková bilancia redukovaných plôch bude 64 426,43 m². Ročný úhrn zrážok bude navýšený o 7 969 368 l/rok t.j. 7 969, 368 m³/rok. V návrhu riešenia sa uvažuje so znížením celkového okamžitého odtoku z územia tak, aby rozdiel medzi súčasným a navrhovaným odtokom ($1\,095,25 - 925,90 = 169,35$ l/s) bol v najväčšej možnej miere zadržaný v území a postupne regulovane vypúšťaný do areálovej a následne verejnej kanalizácie.

Rozsah prekládky areálovej kanalizácie dažďovej bude nasledovný:

- Stoka "D1" - SKLOLAMINÁT DN700 – 36,20 m, SKLOLAMINÁT DN600 – 230,50 m;
- Stoka "D1.1" - SKLOLAMINÁT DN700 – 198,30 m;
- Stoka "D1.1.1" - PP hladké (SN10) DN300 – 25,50 m;
- Stoka "D1.1.2" - PP hladké (SN10) DN300 – 7,00 m;
- Stoka "D1.2" - PP hladké (SN10) DN400 – 34,00 m;
- Stoka "D1.3" - PP hladké (SN10) DN400 – 149,00 m.

Vstupné, lomové, koncové a kontrolné šachty sú navrhnuté ako typové betónové prefabrikované kanalizačné šachty pre DN 100 ~ 600 s kruhovým dnom priemeru 1000 mm. Dno šachty navrhujeme prefabrikované. Podľa podmienok dodávateľa je však možné budovať šachty i ako monolitické. Na dno sa osadí vstupný komín z prefabrikovaných železobetónových skruží DN 1000. Najvrchnejšia skruž je prechodová (1000/600 mm) na ktorú sa osadí vstupný kruhový liatinový poklop s betónovým vyplnením (Ø600 mm). Pre výškovú kompenzáciu je možné použiť vyrovnávací prstenec, alebo monolitické podbetónovanie (podmurovanie). Vstup do šachty je umožnený pomocou stúpadiel KASI (s polyetylénovým nástrekom), ktoré sú súčasťou prefabrikátu. Na vonkajšiu stenu skruže, kde sú vsadené stúpadla je nutné naniesť cementovú maltu, pre prípad poškodenia skruže. Celá kanalizačná šachta sa z vonkajšej strany opatrí izolačným náterom Antikon. Šachty sa budú zakladať v otvorenom výkope. Prefabrikované šachtové dno sa osadí na prostý podkladový betón hrúbky 100 mm. Na dosiahnutie vodotesnosti spojov medzi jednotlivými prefabrikátmi sa vloží do styku gumové tesnenie.

SO-203 Preložky areáloveho vodovodu

Účelom prekládky areáloveho vodovodu je preložiť ho do novej pozície mimo budúcu hlavnú stavbu. V navrhovanom zdravotníckom areáli sa uvažuje s odberom pitnej vody výlučne pre bežné komunálne účely, t.j. na pitie, prípravu stravy, liečebné procedúry a hygienu. Existujúce potrubie bude preložené do novej polohy a zväčšená dimenzia z DN100 na DN150. Navrhované potrubie areáloveho vodovodu DN150 v riešenej lokalite bude na dvoch miestach prepojené na existujúci vodovod DN100 a DN150. Vodovod bude tvorený jednou vetvou „V1“ z materiálu HDPE DN150 (160x9,5mm) SDR17, PN10 celkovej dĺžky 394,00 m. Na takto zrekonštruovaný a zokruhovaný vodovod dimenzie DN 150 sa osadia 4 kusy nových nadzemných hydrantov DN150.

Priemerná denná potreba vody je 476,12 m³/deň. Maximálna denná potreba vody je 758,60 m³/deň. Maximálna hodinová potreba vody je 66,38 m³/hod t.j. 18,44 l/s. Ročná potreba vody je v priemere 173 563,80 m³/rok.

Na uskutočňovanie stavby sa podľa § 26 ods. 2 vodného zákona a § 66 ods. 1 a 3 stavebného zákona sa určujú tieto záväzné podmienky:

1. Predmetné vodné stavby budú realizované podľa projektovej dokumentácie, ktorú vypracovala spoločnosť AQUATIS a.s., Bancíkovej 1/A, 821 03 Bratislava, IČO: 37916408 k dátumu vypracovania 31.08.2023, pričom zodpovedným projektantom je autorizovaný stavebný inžinier Ing. Daniel Šablica s osv. č. 5592*A2. Generálnym projektantom stavby je spoločnosť OBERMEYER HELIKA, s.r.o., so sídlom: Lamačská cesta 3/B, 841 04 Bratislava, IČO: 35879271.

2. Bez povolenia okresného úradu sa stavebník Fakultná nemocnica s poliklinikou F. D. Roosevelta Banská Bystrica, so sídlom: Nám. L. Svobodu 1, 975 17 Banská Bystrica, IČO: 00165549 (ďalej len „stavebník“) nesmie pri uskutočňovaní predmetných vodných stavieb odchyliť od projektovej dokumentácie overenej špeciálnym stavebným úradom.

3. Predmetné vodné stavby budú realizované dodávateľským spôsobom. Stavebník oznámi okresnému úradu v lehote do 15 dní po skončení výberového konania zhotoviteľa stavby a predloží jeho oprávnenie na stavebnú činnosť.

4. Termín začatia stavebných prác je stavebník povinný oznámiť okresnému úradu v lehote 15 dní odo dňa začatia výstavby.

5. Predmetné vodné stavby budú dokončené v termíne najneskôr do 31.06.2026. V prípade, že termín dokončenia predmetných vodných stavieb nebude dodržaný, stavebník je povinný požiadať o jeho predĺženie.

6. Vhodnosť použitého stavebného materiálu musí byť preukázaná podľa zákona č. 133/2013 Z. z. o stavebných výrobkoch a o zmene a doplnení niektorých zákonov v znení neskorších predpisov.

7. Na stavenisku musí byť po celý čas výstavby projektová dokumentácia predmetných vodných stavieb overená špeciálnym stavebným úradom, potrebná na uskutočnenie predmetných vodných stavieb a na výkon štátneho stavebného dohľadu.

8. Stavenisko musí byť označené v súlade s § 43i ods. 3) písm. b) stavebného zákona na viditeľnom mieste pri vstupe identifikačnou tabuľou s uvedením potrebných údajov o stavbe a účastníkoch výstavby: a) názov stavby, b) názov stavebníka, c) názov zhotoviteľa a stavbyvedúceho (resp. meno stavebného dozoru), d) kto a kedy stavbu povolil, e) termín začatia a ukončenia stavby.

9. Stavebník je povinný pred začatím stavebných prác vytýčiť inžinierske siete tak, aby nedošlo k ich poškodeniu.

10. Na stavbe musí byť v súlade s § 46d stavebného zákona vedený stavebný denník.

11. Pri výjazde zo staveniska zabezpečiť čistenie vozidiel a stavebných mechanizmov.

12. Skladovanie odpadov riešiť s vylúčením možnosti negatívneho ovplyvňovania podzemných a povrchových vôd.

13. Dodržať ustanovenia nariadenia vlády Slovenskej republiky č. 396/2006 Z. z. o minimálnych bezpečnostných a zdravotných požiadavkách na stavenisko v znení neskorších predpisov.

14. Pri uskutočňovaní predmetných vodných stavieb je potrebné dodržať predpisy týkajúce sa bezpečnosti práce a technických zariadení a dbať na ochranu zdravia osôb na stavbe.

15. Stavebník, resp. zhotoviteľ predmetných vodných stavieb prípadne iná oprávnená osoba sú povinní v zmysle § 100 písm. b) stavebného zákona bezodkladne ohlásiť špeciálnemu stavebnému úradu závary na stavbe, ktoré ohrozujú jej bezpečnosť, životy či zdravie osôb alebo môžu spôsobiť značné škody.

16. Realizáciou predmetných vodných stavieb nesmú vzniknúť škody na majetku tretích osôb. V prípade, že pri realizácii predmetných vodných stavieb dôjde k poškodeniu susedných nehnuteľností, je stavebník povinný toto ihneď uviesť do pôvodného stavu na vlastné náklady.

17. Pri realizácii predmetných vodných stavieb v plnom rozsahu zabezpečiť plnenie požiadaviek a podmienok okresného úradu, úsek posudzovania vplyvov na životné prostredie určených v rozhodnutí zo zisťovacieho konania pod č. OU-BB-OSZP3-2023/005812-044 zo dňa 09.05.2023 s právoplatnosťou k 09.06.2023:

- Pri výstavbe a rekonštrukcií znižovať prašnosť napr. polievaním.

- Počas výstavby používať a preferovať také technologické postupy, ktoré budú šetrné k vodám, práce uskutočňovať v takom rozsahu, aby nedochádzalo k narušeniu kvality podzemnej vody a vodného režimu.

- V objekte počas výstavby sa nebude vykonávať údržba mechanizmov (výmena mazacích náplní, atď.) s výnimkou dennej údržby.

- V rámci plôch zelene, parkovo upravených plôch, pridružených plôch verejne dostupných priestranstiev primárne vytvárať podmienky na správne hospodárenie s dažďovou vodou formou jej zachytávania a využitia v mieste dopadu v podobe úžitkovej vody.

- Spevnené plochy, kde nehrozí znečistenie ropnými látkami konštrukčne realizovať materiálmi (napr. dlažby) umožňujúce aj vsakovanie dažďovej vody.

- Pri výstavbe vo zvýšenej miere uplatňovať opatrenia eliminujúce negatívne dopady na zmenu klímy; v riešenom území riešiť opatrenia proti suchám, horúčavám a intenzívnym zrážkam.

- Navrhnuť a realizovať také protihlukové opatrenia, aby neprišlo k negatívnym vplyvom hluku na rezidentov nemocnice a okolie.
 - Plochy areálovej zelene ovplyvnené rekonštrukciou revitalizovať resp. obnoviť do stavu umožňujúceho najmä relax rezidentov nemocnice.
 - Pri dostavbe, prístavbe aj výstavbe novej časti nemocnice s technickou a/alebo administratívnou funkciou zachovať bilancie koeficientov zelene.
 - Nároky na statickú dopravu je potrebné riešiť prioritne v samotnom objekte, výlučne v areáli FNsP Banská Bystrica.
 - Komunikácie pre peších navrhnuť ako bezbariérové s varovným a vodiacim povrchom; priechody pre chodcov aj miesta križovania s cyklistickou komunikáciou farebne vyznačiť a opatriť vodiacimi a varovnými pásmi.
 - Vytvoriť stavebno-technické predpoklady umiestnenia heliportu tak, aby korešpondoval s plánovaným umiestnením urgentného príjmu – čo najkratšia trasa.
 - Preveriť aktuálnu polohu a trasovanie inžinierskych sietí v areáli tak, aby bolo v prípade potreby možné realizovať ich preložky a investície vložené do týchto akcií boli v čo najväčšej miere zúčinené.
 - V rámci spodrobňovania stavebno-technického a technologického zabezpečenia tepla v rámci dokumentácií predkladaných na následné povoloňovacie konania navrhovať moderné a ekologicky efektívne vybavenia s cieľom 30% zvýšenia efektivity šetrenia energií v porovnaní so súčasným stavom.
 - Za predpokladu, že výkopová zemina nebude znečistená škodlivinami, využiť všetku výkopovú zeminu na terénne úpravy v priestore a okolí stavieb.
 - Počas stavebných prác uprednostniť materiálové zhodnocovanie stavebných odpadov vznikajúcich počas výstavby.
 - Pri novobudovaných objektoch riešiť odvádzanie vôd z povrchového odtoku do retenčných nádrží, resp. podzemného vsaku. Nekontaminované odpadové vody z povrchového odtoku využívať aj na polievanie zelených plôch na dotknutom pozemku.
 - V rámci prác na dokumentácii pre územné rozhodnutie aktualizovať spodrobniť akustickú štúdiu a jej závery premietnuť do stavebno-technických riešení.
 - Zariadenie staveniska riešiť na ploche pozemku, ktorý bude vyčlenený pre zástavbu.
 - Pre stanovenie rozsahu nevyhnutného výrubu spracovať dendrologický prieskum a stanoviť spoločenskú hodnotu drevín.
 - V návrhu zelene rešpektovať reguláciu územia a v zmysle tejto regulácie na všetkých rozvojových plochách územia zabezpečiť podiel zelene na rastlom teréne s cieľom vytvorenia kvalitného mestského prostredia zodpovedajúceho významu lokality.
 - V rámci objektu budú riešené aj extenzívne zelené strechy v maximálnom možnom rozsahu.
18. Pri realizácii predmetných vodných stavieb v plnom rozsahu zabezpečiť plnenie požiadaviek a podmienok účastníkov konania a dotknutých orgánov, ktoré sú uvedené v nasledujúcich vyjadreniach a stanoviskách:
- stanovisko Mesta Banská Bystrica, stavebný odbor, oddelenie dopravných stavieb, so sídlom: Československej armády 26, 974 01 Banská Bystrica pod č. OVZ-DS-185258/35788/2023 zo dňa 24.11.2023:
 - Riešenie pripojenia dočasnej obslužnej komunikácie na miestnu cestu Jedľová ul. podlieha povoloňovaciemu konaniu v zmysle § 3b cestného zákona. Príslušným cestným správny orgánom je Mesto Banská Bystrica (vybavuje Mestský úrad, stavebný odbor – oddelenie dopravných stavieb). Vykonateľné povolenie stavebník doloží špeciálnemu stavebnému úradu k žiadosti o stavebné povolenie pre stavebný objekt SO 801.3 Dočasné komunikácie a spevnené plochy).
 - Pre povolenie stavby stavebného objektu SO 801.3 Dočasné komunikácie a spevnené plochy je podľa § 16 cestného zákona príslušným špeciálnym stavebným úradom Mesto Banská Bystrica (vybavuje Mestský úrad, stavebný odbor – oddelenie dopravných stavieb).
 - O určenie použitia trvalého a dočasného dopravného značenia je potrebné požiadať tunajší cestný správny orgán na základe výkresovej dokumentácie TDZ a DDZ, ktorá je súčasťou tejto DSP1.
 - Realizáciou stavebného objektu SO 801.3 Dočasné komunikácie a spevnené plochy v časti vstupu/vjazdu do areálu FNsP FDR BB z cesty II/578 vecne a časovo koordinovať so stavbou: „Dopravné napojenie areálu FNsP F. Roosevelta Banská Bystrica na štátnu cestu II/578“, SO-02 Prístupová komunikácia povolenou Mesto Banská Bystrica pod č. j.: OVZ-DS-100519/21387/2023 zo dňa 02.05.2023 (stavebník: Fakultná nemocnica s poliklinikou F. D. Roosevelta, Námestie L. Svobodu 1, 975 17 Banská Bystrica).
 - stanovisko Mesta Banská Bystrica, oddelenie údržby miestnych komunikácií a inžinierskych sietí, so sídlom: Československej armády 26, 974 01 Banská Bystrica pod č. PS-UMK-76659/19262/2024 zo dňa 04.04.2024:
 - Pred začatím stavebných prác zabezpečiť so správcom miestnych komunikácií (Mestský úrad v Banskej Bystrici, oddelenie údržby MK a IS) vykonanie obhliadky (zdokumentovanie) aktuálneho stavu stavbou dotknutej miestnej cesty (p. Kubš 048/4330 613, 0918 505 230).

- Dodržať podmienky cestného správneho orgánu pre miestne a účelové cesty na území mesta Banská Bystrica, Mestský úrad v Banskej Bystrici, oddelenie dopravných stavieb) vydaných rozhodnutí o povolení na zvláštne užívanie cesty.
- Zabezpečiť počas realizácie stavebných prác čistotu stavbou dotknutej miestnej cesty a verejných priestranstiev.
- vyjadrenie Banskobystrickej regionálnej správy ciest, a.s., so sídlom: Majerská cesta 94, 974 96 Banská Bystrica pod č. BBRSC/02144/2023-2 zo dňa 15.11.2023, ktoré je neoddeliteľnou prílohou tohto rozhodnutia (viď. Príloha 1);
- odborné stanovisko Technickej inšpekcie, a.s., so sídlom: Trnavská cesta 56, 821 01 Bratislava pod č. 5289/2/2023 zo dňa 13.11.2023, ktoré je neoddeliteľnou prílohou tohto rozhodnutia (viď. Príloha 2);
- vyjadrenie AIR – TRANSPORT EUROPE, spol. s r.o., Letisko Poprad – Tatry, 058 98 Poprad pod č. 315/2023 zo dňa 25.09.2023:
- Vysoké hlukové zaťaženie spôsobené prevádzkou vrtuľníkovej záchranej služby, ktorá heliport využíva. Pri technickom riešení stavby je teda nutné brať do úvahy aj vplyv hluku z leteckej prevádzky a riešiť ju tak, aby spĺňala zákonom stanovené prípustné hladiny hluku a vibrácií. Vrtuľníková záchranná služba je v prevádzke 24 hodín denne, 7 dní v týždni. Je preto potrebné vziať do úvahy, že hlukové zaťaženie je rovnaké aj počas nočných hodín a dní pracovného pokoja.
- Nízku výšku odlietajúcich a pristávajúcich vrtuľníkov nad pozemnou komunikáciou, ktorá môže vyvolať pocit nebezpečenstva a ohrozenia.
- Účinky vzdušných turbulencií z pristávajúcich a odlietajúcich vrtuľníkov a kombinácii s existujúcimi poveternostnými podmienkami. Z daného vyplýva riziko poškodenia majetku osôb, a to nielen samotnej stavby, ale aj akýchkoľvek zariadení, vozidiel či predmetov na pozemku.
- Umiestnenie pozemnej komunikácie v zóne s vyššou pravdepodobnosťou mimoriadnych udalostí (pád vrtuľníka, zrážka vrtuľníka so zemou a pod.).
- vyjadrenie Mesta Banská Bystrica, oddelenie údržby miestnych komunikácií a inžinierskych sietí, so sídlom: Československej armády 26, 974 01 Banská Bystrica pod č. PS-UMK-183862/28607/2023 zo dňa 24.11.2023:
- Pred začatím stavebných prác zabezpečiť so správcom miestnych ciest (Mestský úrad v Banskej Bystrici, oddelenie údržby MS a IS) vykonanie obhliadky (zdokumentovanie) aktuálneho stavu stavbou dotknutých miestnych ciest (p. Kubš 048/4330613, 0918 505 230).
- Odvodnenie striech, komunikácií a spevnených plôch je potrebné riešiť tak, aby zrážkové vody neboli odvádzané na miestnu cestu vrátane chodníkov a ich súčastí. Zrážkové vody odporúčame likvidovať priamo na pozemku stavebníka vsakovaním, resp. vypúšťaním do retenčnej nádrže s predpokladom jej ďalšieho využitia (napr. zavlažovanie zelených plôch).
- V prípade, že z dôvodu realizácie inžinierskych sietí dôjde k poškodeniu povrchu miestnych ciest požadujeme realizovať obnovu povrchu v celej šírke a na celej dĺžke stavebného zásahu podľa pôvodnej povrchovej úpravy.
- SO 207 Preložka areálového osvetlenia – požadujeme zabezpečiť samostatné napojenie areálového osvetlenia, nie z pôvodných existujúcich stožiarov verejného osvetlenia.
- V záujmovej lokalite sa nachádzajú podzemné elektrické sieťové káble verejného osvetlenia, ktoré je potrebné pred začatím stavebných prác vytýčiť. Vytýčenie požadujeme vykonať formou objednávky u spoločnosti PROGRES-HL, s.r.o., Mičinská cesta 45, 974 01 Banská Bystrica, ktorá je zmluvným partnerom mesta Banská Bystrica na údržbu verejného osvetlenia.
- Zabezpečiť počas realizácie stavebných prác čistotu stavbou dotknutých účelových a miestnych ciest a verejných priestranstiev.
- vyjadrenie Mesta Banská Bystrica, oddelenie životného prostredia, so sídlom: Československej armády 26, 974 01 Banská Bystrica pod č. 54458/29651/2024/OVZ-ZP s ev. č. 23/24 zo dňa 06.03.2024:
- Zabezpečiť počas realizácie stavby také opatrenia, ktorými bude minimalizovaný vplyv na okolie a na životné prostredie. Okolie stavby udržiavať v čistote po celú dobu výstavby.
- Vodovodná prípojka, ktorá je dlhšia ako 100 m a dodáva vodu s denným priemerným množstvom väčším ako 0,5 l za sekundu je v zmysle § 52 zákona o vodách vodnou stavbou. Pre povolenie na vodnú stavbu je v zmysle § 26 zákona o vodách potrebné podať žiadosť na príslušný orgán štátnej vodnej správy.
- V zmysle § 52 ods. 2 zákona o vodách sú kanalizačné prípojky dlhšie ako 100 m a s dimenziou DN 200 vodnými stavbami. Pre povolenie na vodnú stavbu je v zmysle § 26 zákona o vodách potrebné podať žiadosť na príslušný orgán štátnej správy – Okresný úrad Banská Bystrica, Nám. Ľ. Štúra 1, 974 05 Banská Bystrica.
- V prípade pochybností, či ide o vodnú stavbu alebo jej súčasť, rozhodne zmysle § 52 ods. 1 písm. j) zákon o vodách orgán štátnej vodnej správy Okresný úrad Banská Bystrica (ŠVS) Nám. Ľ. štúra 1, 974 05 Banská Bystrica.
- vyjadrenie Slovanet, a.s., so sídlom: Záhradnícka 151, 821 08 Bratislava pod č. 19977 zo dňa 24.11.2023:
- Realizátor je povinný objednať si vytýčenie sietí a zariadení ešte pred zahájením prác.
- Realizátor je povinný zabezpečiť výkopové práce v ochrannom pásme výhradne ručným náradím.

- Pri prácach v blízkosti existujúcich telekomunikačných sietí dodržať znenie platnej legislatívy Zákona č. 351/2011 Z. z. – Zákon o elektronických komunikáciách, hlavne § 66 - § 68. Všetky vyvolané investície na existujúcej sieti (ochrana, prekládka, ...) je možné realizovať len po dohode a za podmienok dohodnutých s majiteľom alebo prevádzkovateľom dotknutého vedenia a uhrádza ich osoba, ktorá ich potrebu vyvolala. Oprava siete pri prípadoch poškodení siete bude na náklady realizátora.

• vyjadrenie Energotel, a.s., so sídlom: Miletičova 7, 821 08 Bratislava zo dňa 15.06.2023:

- Pri kontakte s vytýčenými vedeniami dodržiavať platné predpisy podľa STN 73 6005 pre priestorovú úpravu vedení v plnom rozsahu.

- Zahájenie stavebných prác v ochrannom pásme vedenia oznámiť správcovi na kontakt vytycovanie@energotel.sk.

- Preukázateľne oboznámiť pracovníkov vykonávajúcich zemné práce s vytýčenou a vyznačenou polohou vedení a upozorniť ich na možnú polohovú odchýlku ± 30 cm skutočného uloženia vedení od vyznačenej polohy na povrchu terénu. Pri zemných prácach v miestach výskytu trás vedení pracovať s najväčšou opatrnosťou a bezpodmienečne nepoužívať nevhodné náradie (napr. hĺbiace stroj) vo vzdialenosti najmenej 1,5 m na každú stranu od vyznačenej plochy vedení.

- Dodržať zákaz prechádzania ťažkými vozidlami, kým sa nevykoná ochrana proti mechanickému poškodeniu.

- Nad trasou vedení dodržať zákaz skládok a budovania zariadení, ktoré by znemožňovali prístup k vedeniam.

- Zemnými prácami odkryté podzemné vedenia riadne zaistiť proti previsu, ohrozeniu a poškodzovaniu cudzím zásahom aj mimo pracovného času a tým zabezpečiť ich plynulú prevádzkyschopnosť.

- Pred zahrnutím obnažených miest vedení prizvanie pracovníka spoločnosti Energotel, a.s., ku kontrole, kde bude vystavený zápis o nepoškodení trasy, dodržaní podmienok vyjadrenia prevádzkovateľa a správcu vedení.

- Pred zahrnutím zabezpečiť zhutnenia zeminy pod HDPE trasou, obnovenie krytia a označenia (zákrytové dosky, fólia, markre).

- Overiť výškové a stranové uloženia vedení ročnými sondami (vzhľadom na to, že nezodpovedáme za zmeny priestorového uloženia vedení vykonaného bez nášho vedomia).

- V prípade zmeny nivelety nad trasou vedení požiadať Energotel, a.s., o opätovný súhlas.

- V prípade potreby premiestnenia vedení požadujeme vypracovanie projektovej dokumentácie preloženia vedení a jej predloženie na odsúhlasenie písomne na adresu sídla spoločnosti Energotel, a.s..

- V prípade poškodenia podzemného vedenia bezodkladne oznámte každé poškodenie vedení na tel. číslo +421 250 612 200.

• vyjadrenie MICHLOVSKÝ, spol. s r.o., Zdeno Turoň, UC 2 – údržbové centrum Banská Bystrica, so sídlom: Zvolenská cesta 21, 974 05 Banská Bystrica pod č. BB-2507/2023 zo dňa 14.11.2023:

- Vo Vašom záujmovom území, resp. v trasách Orange Slovensko, a.s., sa môžu nachádzať TKZ iných prevádzkovateľov.

- Rádiokomunikačné stavby Orange Slovensko a el. prípojky ku nim, nie sú predmetom toho vyjadrenia.

- Ďalej pri akýchkoľvek prácach, ktorými môžu byť ohrozené alebo poškodené PTZ, ste povinný vykonať všetky objektívne účinné ochranné opatrenia najmä tým, že zabezpečíte:

= pred začatím zemných prác vytýčenie a vyznačenie polohy PTZ priamo na povrchu terénu objednať u správcu PTZ (vyznačenie podzemnej trasy si prevedie objednávateľ farbou alebo kolíkmi);

= preukázateľné oboznámenie pracovníkov, vykonávajúcich zemné práce, s vytýčenou a vyznačenou plochou PTZ a upozornenie pracovníkov vykonávajúcich zemné práce na možnú polohovú odchýlku ± 30 cm skutočného uloženia PTZ od vyznačenej polohy na povrchu terénu, aby pri prácach v miestach výskytu vedení a zariadení pracovali s najväčšou opatrnosťou a bezpodmienečne nepoužívali nevhodné náradie (napr. hĺbiace stroje) vo vzdialenosti najmenej 1,5 m od vytýčenej línie trasy na každú stranu od vyznačenej polohy PTZ;

= dodržanie zákazu prechádzania ťažkými vozidlami, kým sa nevykoná ochrana proti mechanickému poškodeniu,

= nad optickou trasou dodržanie zákazu skládok a budovania zariadení, ktoré by znemožňovali prístup k PTZ;

= súhlas prevádzkovateľa a správcu pri zmene nivelety nad trasou PTZ;

= aby odkryté časti PTZ boli riadne zabezpečené proti previsu, ohrozeniu a poškodeniu nepovolanou osobou;

= pred záhrom previesť zhutnenie zeminy pod HDPE trasou, obnoviť krytie a značenie (zákrytové dosky, fólia, markery);

= aby bezodkladne oznámili každé poškodenie PTZ na tel. číslo 033/7732032, mob. 0907 721 378;

= overenie výškového a stranového uloženia PTZ ručnými sondami (vzhľadom na to, že nezodpovedáme za zmeny priestorového uloženia PTZ vykonané bez nášho vedomia);

= pred záhrom obnažených miest PTZ prizvať pracovníka servisu ku kontrole, kde bude vystavený zápis o nepoškodení trasy, dodržania podmienok vyjadrenia prevádzkovateľa a správcu PTZ;

= ďalšie podmienky prevádzkovateľa a správcu PTZ – Stret s PTZ Orange je vyriešený stavebným objektom SO-208.1 Preložky slaboprúdych rozvodov Orange.

- stanovisko Dopravného podniku mesta Banská Bystrica, a.s., so sídlom: Kremnička 53, 974 05 Banská Bystrica pod č. 123/2023 zo dňa 08.11.2023:
 - Od uvedených zariadení žiadame dodržať ochranné pásmo v zmysle zákona č. 251/2012 o energetické a príslušných noriem STN. Pri realizácii výkopových prác žiadame neporušiť celistvosť káblových vedení, ich uloženie a uzemňovaciu sústavu.
 - Preukázateľne oboznámiť pracovníkov vykonávajúcich zemné práce s vytýčenou polohou PKV, pri prácach v miestach výskytu vedení a zariadení pracovať so zvýšenou opatrnosťou a nepoužívať nevhodné náradie a zariadenia v ochrannom pásme od vymedzenej polohy PVK.
 - Pri prácach v blízkosti trakčných vedení treba dodržiavať STN 34 3112, najmä články 112, 117 a 120 – dodržanie bezpečnej vzdialenosti min. 1 m od živých častí trakčného vedenia.
 - Ak situácia neumožňuje dodržanie bezp. Vzdialenosti od živých častí trolejového vedenia, stavebník je povinný to prerokovať s prevádzkovateľom a vykonať napäťovú výluku.
 - Začiatok výkopových prác musí byť nahlásený vopred min. 48 hod. správcovi pevných trakčných zariadení.
 - Výkopové a stavebné práce nesmú narušiť statiku nosného systému, ani inak poškodiť pevné trakčné vedenia.
 - Križovania a súbegy IS musia byť riešené v súlade s STN 3 6005.
 - Pred zásypom a samotným ukončením prác musí realizátor prizvať zástupcov DPMBB, a.s. na kontrolu zariadenia.
 - Stavebné práce a všetky ostatné sprievodné časti počas výstavby nesmú ohrozovať bezpečnosť prevádzky na trolejbusovej dráhe a taktiež nesmú obmedzovať plynulosť premávky na trolejbusovej dráhe a taktiež nesmú obmedzovať plynulosť premávky trolejbusov nad rámec prerokovaných a potvrdených riešení.
 - Všetky poškodenia, prípadne výpadky bude znášať počas celej doby prác stavebník, vrátane vyvolaných nákladov a strát na výnosoch.
 - Mimoriadnu pozornosť je potrebné venovať všetkým prácam v blízkosti podzemných podzemných a nadzemných vedení a tým predísť ich poškodeniu, resp. ublíženiu na zdraví pracovníkov.
 - Počas stavby a po ukončení stavby, musí byť umožnený prístup k trakčným stožiarom.
 - Všetky prekážky a jamy treba označiť a za zníženej viditeľnosti osvetliť.
- vyjadrenie Slovak Telekom, a.s., so sídlom: Bajkalská 28, 817 62 Bratislava pod č. 6612329083 zo dňa 26.10.2023:
 - Existujúce zariadenia sú chránené ochranným pásmom (§ 23 zákona č. 452/2021 Z. z.) a zároveň je potrebné dodržať ustanovenie § 108 zákona č. 452/2021 Z. z. o ochrane proti rušeniu.
 - Vyjadrenie stráca platnosť uplynutím doby platnosti uvedenej vyššie vo vyjadrení, v prípade zmeny vyznačeného polygónu, dôvodu žiadosti, účelu žiadosti, v prípade ak uvedené parcelné číslo v žiadosti nezodpovedá vyznačenému polygónu alebo ak si stavebník povinnosť podľa bodu 3.
 - Stavebník alebo ním poverená osoba je povinná v prípade ak zistil, že jeho zámer, pre ktorý podal uvedenú žiadosť je v kolízii so SEK Slovak Telekom, a.s. a/alebo DIGI SLOVAKIA, s.r.o. alebo zasahuje do ochranného pásma týchto sietí (najneskôr pred spracovaním projektovej dokumentácie stavby), vyzvať spoločnosť Slovak Telekom, a.s. na stanovenie konkrétnych podmienok ochrany alebo preloženia SEK prostredníctvom zamestnanca spoločnosti povereného správou sietí: jan.zauska@telekom.sk, 0902719521.
 - V zmysle § 21 ods. 12 zákona č. 452/2021 Z. z. o elektronických komunikáciách sa do projektu stavby musí zakresliť priebeh všetkých zariadení v mieste stavby. Za splnenie tejto povinnosti zodpovedá projektant.
 - Zároveň upozorňujeme stavebníka, že v zmysle § 24 zákona č. 452/2021 Z. z. je potrebné uzavrieť dohodu o podmienkach prekládky telekomunikačných vedení s vlastníkom dotknutých SEK. Bez uzavretia dohody nie je možné preložiť zrealizovať prekládku SEK.
 - Upozorňujeme žiadateľa, že v textovej časti vykonávacieho projektu musí figurovať podmienka spoločnosti Slovak Telekom, a.s. a DIGI SLOVAKIA, s.r.o. o zázake zriaďovania skládok materiálu a zriaďovania stavebných dvorov počas výstavby na existujúcich podzemných kábloch a projektovaných trasách prekládok podzemných telekomunikačných vedení a zariadení.
 - V prípade ak na Vami definovanom území v žiadosti o vyjadrenie sa nachádza nadzemná telekomunikačná sieť, ktorá je vo vlastníctve Slovak Telekom, a.s. a/alebo DIGI SLOVAKIA, s.r.o., je potrebné zo strany žiadateľa zabezpečiť nadzemnú sieť proti poškodeniu alebo narušeniu ochranného pásma.
 - Nedodržanie vyššie uvedených podmienok ochrany zariadení je porušením povinností podľa § 23 zákona č. 452/2021 Z. z. o elektronických komunikáciách v platnom znení.
 - V prípade, že žiadateľ bude so zemnými prácami alebo činnosťou z akýchkoľvek dôvodov pokračovať po tom, ako vydané vyjadrenie stratí platnosť, je povinný zastaviť zemné práce a požiadať o nové vyjadrenie.
 - Pred realizáciou výkopových prác je stavebník povinný požiadať o vytýčenie polohy SEK spoločností Slovak Telekom, a.s. a DIGI SLOVAKIA, s.r.o. na povrchu terénu. Vzhľadom k tomu, že na Vašom záujmovom území sa môžu nachádzať zariadenia iných prevádzkovateľov, ako sú napr. rádiové zariadenia, rádiové trasy, televízne káblové rozvody, týmto upozorňujeme žiadateľa na povinnosť vyžiadať si obdobné vyjadrenie od prevádzkovateľov

týchto zariadení. Pred realizáciou výkopových prác je stavebník povinný požiadať o vytýčenie polohy SEK spoločností Slovak Telekom, a.s. a DIGI SLOVAKIA, s.r.o. na povrchu terénu. Vzhľadom k tomu, že na Vašom záujmovom území sa môžu nachádzať zariadenia iných prevádzkovateľov, ako sú napr. rádiové zariadenia, rádiové trasy, televízne káblové rozvody, týmto upozorňujeme žiadateľa na povinnosť vyžiadať si obdobné vyjadrenie od prevádzkovateľov týchto zariadení.

- Vytýčenie polohy SEK spoločností Slovak Telekom, a.s. a DIGI SLOVAKIA, s.r.o. na povrchu terénu vykonáva Slovak Telekom, a.s. na základe objednávky zadanej cez internetovú aplikáciu na stránke <https://www.telekom.sk/> vyjadrenia. Vytýčenie bude zrealizované do troch týždňov od podania objednávky.

- Stavebník alebo ním poverená osoba je povinná bez ohľadu na vyššie uvedené body dodržať pri svojej činnosti aj všeobecné podmienky ochrany SEK, ktoré tvoria prílohu tohto vyjadrenia.

- Žiadateľ môže vyjadrenie použiť iba pre účel, pre ktorý mu bolo vystavené. Okrem použitia pre účel konaní podľa stavebného zákona a následnej realizácie výstavby, žiadateľ nie je oprávnený poskytnuté informácie a dáta ďalej rozširovať, prenajímať alebo využívať bez súhlasu spoločnosti Slovak Telekom, a.s..

- Žiadateľa zároveň upozorňujeme, že v prípade ak plánuje napojiť nehnuteľnosť na telekomunikačnú sieť úložným vedením, je potrebné do projektu pre územné rozhodnutie doplniť aj telekomunikačnú prípojku.

- Poskytovateľ negarantuje geodetickú presnosť poskytnutých dát, Poskytnutie dát v elektronickej forme nezavaruje žiadateľa povinnosti požiadať o vytýčenie.

• vyjadrenie SPP – distribúcia, a.s., so sídlom: Plátennícka 19013/2, 821 09 Bratislava pod č. TD/NS/0055/2024/SI zo dňa 12.01.2024:

- Pred realizáciou zemných prác a/alebo pred začatím vykonávania iných činností je stavebník povinný požiadať SPP-D o vytýčenie existujúcich plynárenských zariadení prostredníctvom online formulára zverejneného na webovom sídle SPP-D www.spp-distribucia.sk (časť E-služby).

- V záujme prechádzania poškodeniam plynárenských zariadení, ohrozeniu ich prevádzky a/alebo prevádzky distribučnej siete, SPP-D vykonáva vytýčovanie plynárenských zariadení do rozsahu 100 m bezplatne.

- Stavebník je povinný oznámiť začatie prác v ochrannom pásme plynárenských zariadení prostredníctvom online formulára zverejneného na webovom sídle SPP-D www.spp-distribucia.sk (časť E-služby) najneskôr 3 pracovné dni pred zahájením plánovaných prác. V prípade neoznámenia začatia prác upozorňujeme, že SPP-D môže podať podnet na Slovenskú obchodnú inšpekciu (SOI), ktorá je oprávnená za porušenie povinnosti v ochrannom a/alebo bezpečnostnom pásme plynárenského zariadenia uložiť podľa ustanovení Zákona o energetike pokutu vo výške 300 € až 150 000 €.

- Stavebník je povinný zabezpečiť prístupnosť plynárenských zariadení počas realizácie stavby z dôvodu potreby prevádzkovania plynárenských zariadení, najmä výkonu kontroly prevádzky, údržby a výkonu odborných prehliadok a odborných skúšok opráv, rekonštrukcie (obnovy) plynárenských zariadení.

- Stavebník je povinný umožniť zástupcovi SPP-D vstup na stavenisko a výkon kontroly realizácie činností v ochrannom pásme plynárenských zariadení.

- Stavebník je povinný realizovať zemné práce vo vzdialenosti menšej ako 1 m na každú stranu od obrysu nízkotlakého (ďalej ako „NLT“) plynovodu a stredotlakého (ďalej ako „STL“) plynovodu a vo vzdialenosti menšej ako 1,5 m od obrysu vysokotlakého (ďalej len „VTL“) plynovodu, až po predchádzajúcom vytýčení týchto plynárenských zariadení, a to výhradne ručne, bez použitia strojových mechanizmov, so zvýšenou opatrnosťou, za dodržania STN 73 3050, a to pokiaľ sa jedná o výkopové, ako aj bezvýkopové technológie.

- Pred realizáciou akýchkoľvek prác vo vzdialenosti menšej ako 1,0 m na každú stranu od obrysu NTL plynovodu a STL plynovodu a vo vzdialenosti menšej ako 1,5 m od obrysu VTL plynovodu, iným spôsobom ako ručne, je stavebník povinný v mieste križovania s plynárenským zariadením (a ak ku križovaniu nedochádza, v mieste priblíženia k plynárenskému zariadeniu) obnažiť plynárenské zariadenie ručne kopanou kontrolnou sondou pre overenie priestorového uloženia plynárenského zariadenia a taktiež overenie priebehu trasy vrtacieho (resp. pretláčacieho) zariadenia, pričom technické parametre uvedenej sondy sú neoddeliteľnou prílohou tohto stanoviska.

- V prípade, ak zemné práce vo vzdialenosti menšej ako 1,0 m na každú stranu od obrysu NTL plynovodu s STL plynovodu nie je možné realizovať výhradne ručne alebo bezvýkopovou metódou s ručne kopanými kontrolnými sondami, stavebník je povinný predložiť SPP-D realizačnú projektovú dokumentáciu a vopred požiadať o stanovenia podmienok na vykonávanie takýchto prác.

- Vykonávanie zemných prác bezvýkopovou metódou bez ručne kopaných kontrolných sond vo vzdialenosti menšej ako 1,5 m od obrysu VTL plynovodu je zakázané.

- Ak pri zemných prácach dôjde k odkrytiu plynárenského zariadenia, stavebník je povinný kontaktovať pred zasypaním výkopu zástupcu SPP-D (p. Peter Tkáč, email: peter.tkac@spp-distribucia.sk) na vykonanie kontroly stavu obnaženého plynárenského zariadenia, podsypu a obsypu plynovodu a uloženia výstražnej fólie; výsledok kontroly bude zaznamenaný do stavebného denníka.

- Prístup k akýmkoľvek technologickým zariadeniam SPP-D nie je povolený a manipulácia s nimi je prísne zakázaná, pokiaľ sa na tieto práce nevzťahuje vydané povolenie SPP-D.
- Stavebník je povinný zabezpečiť odkryté plynovody, káble, ostatné inžinierske siete počas celej doby ich odkrytie proti poškodeniu.
- Stavebník nesmie bez súhlasu SPP-D nad trasou plynovodu realizovať také terénne úpravy, ktorý by zmenili jeho doterajšie krytie a hĺbku uloženia, v prípade zmeny úrovne terénu požadujeme všetky zariadenia a poklopy plynárenských zariadení osadiť do novej úrovne terénu.
- Každé poškodenie zariadenia SPP-D, vrátane poškodenia izolácie potrubia, musí byť ihneď ohlásené SPP-D na tel. č. 0850 111 727, nedodržanie tejto povinnosti môže viesť k vážnemu ohrozeniu života, zdravia a majetku verejnosti.
- Upozorňujeme, že SPP-D môže pri všetkých prípadných poškodeniach plynárenských zariadení podať podnet na Slovenskú obchodnú inšpekciu (SOI), ktorá je oprávnená za porušovanie povinnosti v ochrannom a/alebo bezpečnostnom pásme plynárenského zariadenia uložiť podľa ustanovení Zákona o energetike pokutu vo výške 300 € až 150 000 €, poškodením plynárenského zariadenia môže dôjsť aj k spáchaniu trestného činu všeobecného ohrozenia podľa § 284 a § 285, prípadne trestného činu poškodzovania a ohrozovania prevádzky všeobecne prospešného zariadenia podľa § 286 alebo § 288 zákona č. 300/2005 Z. z. Trestný zákon.
- Stavebník je povinný pri realizácii stavby dodržiavať ustanovenia Zákona o energetike, Stavebného zákona a iných všeobecne záväzných právnych predpisov, ako aj podmienky uvedené v Zápise z vytýčenia plynárenských zariadení a taktiež ustanovenia Technických pravidiel pre plyn (TPP) najmä STN 736005, TPP 90601.
- Stavebník je povinný rešpektovať a zohľadniť existenciu plynárenských zariadení a/alebo ochranných a/alebo bezpečnostných pásiem.
- Stavebník je povinný pri súbahu a križovaní navrhovaných vedení s existujúcimi plynárenskými zariadeniami dodržať minimálne odstupové vzdialenosti v zmysle STN 73 6005 a TPP 906 01.
- V zmysle § 79 Zákona o energetike stavebník nesmie bez súhlasu prevádzkovateľa distribučnej siete v ochrannom pásme plynárenských zariadení vykonávať činnosti ako ani umiestňovať stavby, kontrolné šachty, trvalé porasty a pod..
- V zmysle § 80 zákona o energetike nesmie bez súhlasu prevádzkovateľa distribučnej siete v bezpečnostnom pásme plynárenských zariadení umiestňovať stavby.
- Súhlasné stanovisko je podmienené zrušením existujúceho pripojovacieho plynovodu D 50, PN 80kPa / SPPD nie je vlastníkom tohto plynárenského zariadenia / na základe žiadosti vlastníka – DORA Gastro Slovakia a.s.. Fyzické zrušenie PP D 50 je možné len na základe súhlasu prevádzkovateľa a na základe odsúhlaseného technologického postupu.
- Stavebník môže výstavbu a akékoľvek práce a činnosti v ochrannom pásme PP až po jeho odstránení a odovzdaní príslušnej dokumentácie prevádzkovateľovi distribučnej siete.
- SPP-D požaduje, aby pracovníci subjektov tretej strany, ktorí budú vykonávať činnosti v ochrannom pásme plynovodu boli pred zahájením prác preukázateľne preškolení v oblasti BOZP/PO/ŽP. Za účelom preškolenia kontaktujte prosím zástupcu SPP.D – p. Igora Prepelicu, t. č. 045/2424502, e-mail: igor.prepelica@spp-distribucia.sk.
- stanovisko Stredoslovenskej distribučnej, a.s., so sídlom: Pri Rajčianke 2927/8, 010 47 Žilina, pod č. 202310-SP-0321-1 zo dňa 21.11.2023:
 - V predmetnej lokalite sa nachádzajú elektroenergetické zariadenia v majetku SSD, pre ktoré žiadame dodržať ustanovenia zákona 251/2012 Z. z. §43.
 - Pred začatím stavebných prác je stavebník povinný fyzicky vytýčiť trasy podzemných vedení. Presnú trasu podzemných káblových vedení v majetku SSD Vám na základe objednávky smerovanej cez aplikáciu zverejnenú na internetovej stránke www.ssd.sk (sekcia Elektronické služby) vytýči určený pracovník strediska údržby SSD v danej lokalite.
 - Pri realizácii výkopových prác žiadame neporušiť celistvosť uzemňovacej sústavy.
 - Pred zahrnutím dotknutých energetických zariadení v majetku SSD prizvať zástupcu SSD z príslušného strediska údržby na kontrolu zariadenia, čo potvrdia buď v „Zápise o vytýčení podzemného el. vedenia“ resp. zápisom do stavebného denníka
 - Od energetických zariadení žiadame dodržať ochranné pásmo v zmysle zákona 251/2012 Z. z. a bezpečné vzdialenosti podľa príslušných noriem STN (VN vzdušné vedenie 22 kV od krajného vodiča na každú stranu 10 metrov, VN zemné káblové vedenie v NN zemné káblové vedenie na každú stranu 1 meter). Pri NN vzdušných vedeniach požadujeme dodržať manipulačný technický priestor 1 meter od krajného vodiča NN vzdušného vedenia na každú stranu. Ochranné pásmo Elektrickej stanice do 110 kV vonkajšieho vyhotovenia je 10 metrov od oplotenia alebo hranice objektu. Ochranné pásmo Elektrickej stanice vonkajšieho vyhotovenia 110 kV a viac je 30 metrov od oplotenia alebo hranice objektu. Pri realizácii výkopových prác, žiadame neporušiť celistvosť uzemňovacej sústavy.

- V prípade súbehu a križovaní zemných káblových vedení žiadame dodržať manipulačný priestor min. 1 meter na každú stranu. V opačnom prípade pri opravách a rekonštrukciách našich zariadení nezodpovedáme za poškodenia Vášho zariadenia.
- Pri manipulácii mechanizmami v blízkosti elektroenergetických zariadení SSD, ako aj pri prácach v ochrannom pásme v ich bezprostrednej blízkosti, je nevyhnutné dodržať všetky legislatívne opatrenia (vrátane ustanovení príslušných technických noriem) týkajúce sa bezpečnosti osôb, ochrany energetických zariadení a technického zhotovenia súbehov a križovaní.
- V prípade akéhokoľvek poškodenia elektroenergetického zariadenia je túto skutočnosť pôvodca povinný neodkladne oznámiť na tel. č. 0800 159 000.
- Platnosť tohto vyjadrenia je 12 kalendárnych mesiacov od jeho vystavenia. Vyjadrenie stráca platnosť pri zmene údajov či podmienok, na základe ktorých bolo vydané (zmena aktuálneho zaťaženia a technického stavu zapojenia distribučnej sústavy v danej lokalite, vstupných údajov, súvisiacej legislatívy a pod.).
- záväzné stanovisko Krajského pamiatkového úradu v Banskej Bystrici, so sídlom: Lazovná 8, 975 65 Banská Bystrica pod č. KPUBB-2023/13895-6/89695/FRA zo dňa 13.11.2023:
- Ak počas realizácie stavebných prác dôjde k zisteniu archeologických nálezov, určí podľa § 127 ods. 1 a 2 zákona č. 50/1976 Zb. o územnom plánovaní a stavebnom poriadku (stavebný zákon) v znení neskorších predpisov (ďalej len „stavebný zákon“) príslušný stavebný úrad po dohode s krajským pamiatkovým úradom podmienky zabezpečenia archeologických nálezov.
- Podľa § 40 ods. 2 a 3 pamiatkového zákona a § 127 stavebného zákona v prípade nájdania archeologického nálezu je osoba zodpovedná za vykonanie prác alebo nálezca povinný tento ihneď nahlásiť KPÚ Banská Bystrica, tel. č. 048/2455824. Oznámenie o náleze je povinný urobiť nálezca alebo osoba zodpovedná za vykonanie prác, pri ktorých došlo k nálezu, najneskôr na druhý pracovný deň po jeho nájdení. Nález sa musí ponechať bezo zmeny až do obhliadky KPÚ Banská Bystrica alebo ním poverenou odborne spôsobilou osobou, najneskôr však tri pracovné dni odo dňa ohlásenia. Do obhliadky je nálezca povinný vykonať všetky nevyhnutné opatrenia na záchranu nálezu, najmä zabezpečiť ho proti poškodeniu, znehodnoteniu, zničeniu a odcudzeniu. Archeologický nález môže vyzdvihnúť a premiestniť z pôvodného miesta a z nálezových súvislostí iba oprávnená osoba metódami archeologického výskumu.
- vyjadrenie okresného úradu, štátna správa odpadového hospodárstva, so sídlom: Nám. Ľ. Štúra 1, 974 05 Banská Bystrica pod č. OU-BB-OSZP3-2023/039320-002 zo dňa 14.08.2023:
- Stavebné odpady a odpady z demolácií prednostne materiálovo zhodnotiť a výstup z recyklácie realizovaný v mieste vzniku prednostne využiť pri svojej činnosti, ak to technické, ekonomické a organizačné podmienky dovoľujú.
- Spoločnosť, ktorej bolo udelené stavebné povolenie na vykonávanie stavebných a demolačných prác je povinná zabezpečiť ešte pred vznikom odpadov zmluvný vzťah s oprávnenou osobou na nakladanie s odpadom a počas týchto prác je povinná oddelene zhromažďovať odpady:
 - a) využiteľné na opätovné použitie alebo recykláciu (napr.: podlahová krytina, sanitárna keramika, sklo, drevo, tehly, strešné škridle, asfaltové zmesi, zemina a kamenivo, štrk, kovové dielce, okenné profily, materiály z PVC, penový polystyrén, minerálna vlna),
 - b) využiteľné ako vedľajší produkt (zemina a iný prirodzene sa vyskytujúci materiál, odstránená asfaltová zmes, odstránené stavebné materiály),
 - c) stavebné odpady a odpady z demolácií obsahujúce nebezpečné látky.
- Pri využití stavebného odpadu pre prípravu na opätovné použitie, ako vedľajšieho produktu, na spätné zasypávanie alebo terénne úpravy je potrebný súhlas Okresného úradu Banská Bystrica, odboru starostlivosti o životné prostredie, oddelenia štátnej správy vôd a vybraných zložiek životného prostredia kraja a to ešte pred realizáciou stavebných prác.
- Na nekontaminovanú zeminu a iný prirodzene sa vyskytujúci materiál vykopaný počas stavebných prác, ak sa materiál použije na účely výstavby v prirodzenom stave na mieste, na ktorom bol vykopaný sa nevzťahuje zákon o odpadoch.
- Zabezpečiť zhodnotenie stavebného odpadu najmenej vo výške 70 % (ročne vyprodukované množstvo) pri stavbách nad 300 m² zastavanej plochy vrátane zasypávacích prác ako náhrady za iné materiály okrem nebezpečných stavebných odpadov a odpadu 17 05 04 – zemina a kamenivo.
- Najneskôr tri pracovné dni pred realizáciou demolačných prác písomne ohlásiť príslušnému okresnému úradu spôsob selektívnej demolácie obsahujúci aj druh, kategóriu, predpokladané množstvo odpadu a plánovaný spôsob, ktorým bude odpad zhodnocovaný alebo zneškodňovaný.
- Najneskôr do 90 dní po ukončení demolačných prác písomne ohlásiť príslušnému okresnému úradu, ktorému bolo ohlásené začatie demolačných prác, vyhodnotenie selektívnej demolácie obsahujúcej druh, kategóriu, množstvo odpadu a spôsob, ktorým bol odpad zhodnotený alebo zneškodnený.

- Odpad je možné skladovať alebo zhromažďovať najdlhšie tri roky pred jeho zhodnotením a najdlhšie jeden rok pred jeho zneškodnením.
- Nebezpečné odpady sa zakazuje zmiešavať, riediť a musia byť zabalené vo vhodnom označenom obale. Odosielateľ nebezpečného odpadu a ten, komu je nebezpečný odpad určený sú povinní viesť a uchovávať evidenciu o prepravovanom nebezpečnom odpade a ohlasovať ustanovené údaje z evidencie okresnému úradu príslušnému podľa miesta nakládky/vykládky nebezpečného odpadu na tlačive „Sprievodný list nebezpečného odpadu“.
- Viesť a uchovávať evidenciu o druhoch a množstve odpadov a o nakladaní s nimi na Evidenčnom liste odpadu (pre každý druh odpadu zvlášť) a ohlasovať údaje z evidencie za obdobie kalendárneho roka príslušnému okresnému úradu (podľa miesta výkonu činnosti, nie sídla) na tlačive Ohlásenie o vzniku odpadu a nakladaní s ním v súlade vyhláškou MŽP SR č. 366/2015 Z. z. o evidenčnej povinnosti a ohlasovacej povinnosti v znení neskorších predpisov.
- V kolaudačnom konaní je potrebné doložiť doklady preukazujúce spôsob nakladania so stavebnými odpadmi a odpadmi z demolácií v zmysle vyhlášky MŽP SR č. 344/2022 Z. z. (druh odpadu, množstvo, miesto a spôsob nakladania s dôrazom na uprednostňovanie zhodnocovania pred ich skládkovaním). Na doklade o odovzdaní odpadu musí byť uvedená stavba, z ktorej odpad pochádza.
- záväzné stanovisko okresného úradu, štátna správa ochrana prírody a krajiny, so sídlom: Nám. Ľ. Štúra 1, 974 05 Banská Bystrica pod č. OU-BB-OSZP3-2023/039620-002 zo dňa 18.08.2023:
- V prípade nutného výrubu drevín rastúcich mimo lesa postupovať v zmysle § 47 ods. 3 zákona č. 543/2002 Z. z.. Vecne príslušným orgánom ochrany prírody podľa § 68 písm. c) zákona č. 543/2002 Z. z. je v zastavanom území obec.
- V prípade nutného výrubu drevín rastúcich mimo lesa postupovať v zmysle § 47 ods. 3 zákona č. 543/2002 Z. z.. Vecne príslušným orgánom ochrany prírody podľa § 68 písm. c) zákona č. 543/2002 Z. z. je mimo zastavaného územia Okresný úrad Banská Bystrica.
- So vzniknutým odpadom nepoškodzovať a neníčiť prírodu, ani chránené živočíchy (§ 3, § 35 zákon č. 543/2002 Z. z.).
- Nerozširovať záber plôch navrhnutých na výstavbu nad rámec vymedzený v predloženej projektovej dokumentácii.
- Všetky práce vykonávať čo najšetrnejšie k okolitému prostrediu. Narušený povrch uviesť do stavu blízkeho pôvodnému stavu, urovnať, plochy narušené stavebnou činnosťou je potrebné zrekultivovať a pri prípadnom zatrávení použiť len miestne druhy tráv a bylín tak, aby sa vytvorilo čo najpôvodnejšie lúčne spoločenstvo.
- V prípade výskytu chránených rastlín, živočíchov, alebo biotopov je potrebné požiadať orgán ochrany prírody a krajiny o vydanie rozhodnutia.
- Zamedziť vnášaniu invázných druhov rastlín a v prípade výskytu prenosom zeminy alebo techniky zabezpečiť ich likvidáciu.
- Pri realizácii zámeru odporúčame voliť mechanizmy v dobrom technickom stave a šetrné technológie s cieľom predchádzania negatívnych vplyvov na okolité prírodné prostredie.
- Zabezpečiť primeranú ochranu drevín v nadväznosti na § 47 zákona č. 543/2002 Z. z..
- Výkopy trasovať tak, aby sa minimalizovalo poškodenie drevín a ich koreňových systémov a aj to len v tých prípadoch, ak neexistuje iná alternatíva.
- Pred samotnou realizáciou stavebných prác odporúčame uskutočniť osobou s príslušnými odbornými skúsenosťami obhliadku na všetkých fasádach zameranú na výskyt vtákov a netopierov.
- V prípade výskytu miest hniezdienia všetkých druhov voľne žijúcich vtákov a netopierov, ktoré sú chránenými vtákmi podľa § 33 zákona č. 543/2002 Z. z. je potrebné zabezpečiť počas realizácie stavebných prác ich ochranu v súlade s § 35 a § 40 zákona č. 543/2002 Z. z. a v súlade s vyhláškou Ministerstva životného prostredia č. 170/2021 Z. z. ktorou sa vykonáva zákon č. 543/2002 Z. z. o ochrane prírody a krajiny v znení neskorších predpisov. V prípade výskytu je potrebné použiť technické riešenie, ktoré zabráni usmrcovaniu chránených druhov živočíchov a ktoré v dostatočnom rozsahu kompenzuje stratu úkrytov.
- odpoveď okresného úradu, štátna správa ochrany ovzdušia, so sídlom: Nám. Ľ. Štúra 1, 974 05 Banská Bystrica pod č. OU-BB-OSZP3-2023/039322-002 zo dňa 11.08.2023:
- Okresný úrad Banská Bystrica konštatuje, že realizáciou činnosti, uvedenej v predloženej projektovej dokumentácii, nedôjde k vzniku nového zdroja znečistenia ovzdušia.
- Okresný úrad požaduje zabezpečiť aby stavebná činnosť rešpektovala podmienky vyplývajúce so zákona o ochrane ovzdušia.
- Okresný úrad Banská Bystrica upozorňuje, že je potrebné používať technologické postupy zamedzujúce znečisteniu ovzdušia prachovými časticami zo stavebných príp. demolačných prác (napr. zvýšenie vlhkosti demolovaných objektov, kropenie a zakrývanie sypkých materiálov, kropenie komunikácií v okolí staveniska).
- Okresný úrad Banská Bystrica upozorňuje, že je potrebné používať stavebné mechanizmy v dobrom technickom stave, aby sa zabránilo nadlimitným emisiám z ich výfukových plynov.

- vyjadrenie okresného úradu, štátna vodná správa, so sídlom: Nám. Ľ. Štúra 1, 974 05 Banská Bystrica pod č. OU-BB-OSZP3-2023/046894-002 zo dňa 15.11.2023:
 - Stavebné objekty „SO-201 Preložky areálovej kanalizácie splaškovej“, „SO-202 Preložky areálovej kanalizácie dažďovej“, „SO-203 Preložky areáloveho vodovodu“ sú vodnými stavbami v zmysle § 52 ods. 1 vodného zákona. Príslušným stavebným úradom je okresný úrad. Žiadosť o stavebné povolenie bude vypracovaná v zmysle § 8 ods. 1 vyhlášky č. 453/2000 Z. z., ktorou sa vykonávajú niektoré ustanovenia stavebného zákona a doložená predpísanými náležitosťami podľa § 8 ods. 2 vyhlášky, pričom podkladom pre vydanie stavebného povolenia je právoplatné územné rozhodnutie na stavbu. Projektová dokumentácia bude vypracovaná v zmysle § 9 cit. vyhlášky.
 - Na odstránenie stavby (existujúcich objektov) v rámci stavebného objektu „SO-201 Preložky areálovej kanalizácie splaškovej“, „SO-202 Preložky areálovej kanalizácie dažďovej“ je potrebné povolenie stavebného úradu. Príslušným stavebným úradom je okresný úrad. Žiadosť o povolenie na odstránenie stavby bude vypracovaná v zmysle § 24 ods. 1 vyhlášky č. 453/2000 Z. z., ktorou sa vykonávajú niektoré ustanovenia stavebného zákona a doložená predpísanými náležitosťami podľa § 24 ods. 2 vyhlášky.
 - K preložke areálovej kanalizácie splaškovej je potrebný súhlas vlastníka a prevádzkovateľa tejto kanalizácie, ak ním nie je investor.
 - K preložke areálovej kanalizácie dažďovej je potrebný súhlas vlastníka a prevádzkovateľa tejto kanalizácie, ak ním nie je investor.
 - K preložke areáloveho vodovodu je potrebný súhlas vlastníka a prevádzkovateľa tohto vodovodu, ak ním nie je investor.
 - Počas realizácie stavby a užívania dbať na ochranu povrchových a podzemných vôd pred kontamináciou znečisťujúcimi látkami.
 - Používané stavebné mechanizmy musia byť v bezchybnom stave, aby nedošlo k ohrozeniu kvality podzemných a povrchových vôd v predmetnej lokalite.
 - Pred zahájením výkopových prác je potrebné vytýčiť všetky jestvujúce inžinierske siete a zabezpečiť ich ochranu pred poškodením. Je potrebné rešpektovať vyjadrenia správcov jednotlivých inžinierskych sietí.
 - Dodržať ustanovenia § 39 vodného zákona a vyhlášky č. 200/2018 Z. z. ktorou sa ustanovujú podrobnosti o zaobchádzaní so znečisťujúcimi látkami, o náležitostiach havarijného plánu a o postupe pri riešení mimoriadneho zhoršenia vôd.
- záväzné stanovisko okresného úradu, odbor cestnej dopravy a pozemných komunikácií, so sídlom: Nám. Ľ. Štúra 1, 974 05 Banská Bystrica pod č. OU-BB-OCDPK-2023/046954-002 zo dňa 08.11.2023:
 - Šírkové a výškové parametre cesty II/578, jej cestné teleso a odtokové pomery cesty nesmú byť navrhovanou stavbou zmenené a žiadna časť stavby nesmie byť zrealizovaná tak, aby bola zhoršená kvalita existujúceho cestného telesa a ohrozená cestná premávka na ceste II/578 v súlade s podmienkami vlastníka cesty Banskobystrického samosprávneho kraja a majetkového správcu cesty Banskobystrickej regionálnej správy ciest a.s.
 - Vzhľadom k tomu že vozidlá stavby majú navrhovaný výjazd na cestu II/578 cez existujúce pripojenie je potrebné zosúladiť realizáciu stavby s už povolenou stavbou "Dopravné napojenie areálu FNŠP F. D. Roosevelta, stavebné objekty "SO 01 a SO 02" pre stavebníka Fakultnú nemocnicu s poliklinikou F. D. Roosevelta Banská Bystrica (toho času ešte nezrealizovanou). V prípade nevyhnutnosti dočasných úprav existujúceho pripojenia pred realizáciou stavby "Dopravné napojenie areálu FNŠP F. D. Roosevelta, stavebné objekty "SO 01 a SO 02" je potrebné uvedené prerokovať s cestným správnym orgánom, odborom cestnej dopravy a pozemných komunikácií Okresného úradu Banská Bystrica.
 - Stavbou nesmie dôjsť k poškodeniu telesa a súčastí cesty II/578 a k sťaženiu údržby cesty. Prípadné poškodenie cestného telesa a súčastí cesty počas výstavby stavebník nahlási správcovi cesty Banskobystrickej regionálnej správy ciest a.s., Majerská cesta 94, 974 96 Banská Bystrica. Poškodenie cesty ako aj jej znečistenie stavebnou činnosťou je stavebník povinný bezodkladne odstrániť alebo zabezpečiť takéto odstránenie na vlastné náklady.
 - Obmedzenie cestnej premávky na ceste II/578 počas výstavby je potrebné označiť dočasným dopravným značením. Stavebník alebo zhotoviteľ stavby požiadajú písomne min. 30 dní pred umiestňovaním dočasného dopravného značenia odbor cestnej dopravy a pozemných komunikácií o vydanie určenia použitia dopravných značiek a dopravných zariadení. Žiadateľ priloží k žiadosti projekt dočasného dopravného značenia, stanovisko Banskobystrickej regionálnej správy ciest a.s. a stanovisko okresného dopravného inšpektorátu OR PZ v Banskej Bystrici k dočasnému dopravnému značeniu.
 - Počas realizácie stavby nesmie byť na cestnom pozemku cesty II/578 skladovaný ani dočasne umiestnený stavebný materiál, stavebné stroje a iná technika potrebná pri výstavbe.
- vyjadrenie Slovenského vodohospodárskeho podniku, štátneho podniku, Povodie Hrona, odštepny závod, so sídlom: Partizánska cesta 69, 974 98 Banská Bystrica (ďalej len „SVP, š.p., Banská Bystrica) pod. č. CS SVP OZ BB 121/2023/48 zo dňa 13.07.2023:

- Prekládky dažďovej a splaškovej kanalizácie ako aj prípojky do existujúcich areálových kanalizácií budú zrealizované v súlade s technickými parametrami uvedenými v predloženej DUR1 a na základe súhlasných stanovísk a technických požiadaviek ich správcov/vlastníkov/prevádzkovateľov.
- Odpadové vody, ktorých produkcia sa predpokladá v dočasne zriadených pracoviskách, budú preukázateľne odvedené do splaškovej kanalizácie.
- V prípade, že počas realizácie jednotlivých prekládok kanalizačných vetiev nebude možné niektoré trasy stôk odstrániť (technická náročnosť alebo neprimerané náklady), bude žiaduce ich trvalo zaslepiť a zasypať.
- Účelové dočasné komunikácie a prislúchajúce dočasné parkoviská budú udržiavané tak, aby nedochádzalo k splavovaniu znečisťujúcich látok zrážkami do okolitého voľného terénu. Prípadné úkvapy ropných látok zo stavebných strojov, nákladných alebo osobných automobilov bude nevyhnutné v čo najkratšom čase odstrániť a zneškodniť v súlade so súčasne platnou legislatívou ako nebezpečný odpad. Za týmto účelom odporúčame v rámci jednotlivých stavenísk mať k dispozícii sypký sorbent, prípadne univerzálnu havarijnú súpravu a príslušné náradie.
- V nadväznosti na vyššie uvedený bod žiadame takéto stanovišťa umiestniť aj v blízkosti stavebných objektov a prevádzkových súborov, kde je predpoklad manipulácie s ropnými látkami (S0-801.6 Dočasná kompresorovňa, SO-801.7 Dočasný záložný zdroj elektrickej energie). Manipuláciu s pohonnými hmotami alebo prevádzkovými kvapalinami je žiaduce vykonávať na primerane zabezpečených spevnených plochách a nie na voľnom nespevnenom teréne.
- Je potrebné zabezpečiť, aby počas realizácie stavby ako celku nebola ohrozená kvalita podzemných a možným transportom aj povrchových vôd, dbať o ochranu vôd a zdržať sa činností, ktoré môžu negatívne ovplyvniť prirodzený režim vôd, znečistiť vodu alebo inak ohroziť jej kvalitu. Mechanizmy používané pri stavebných prácach je potrebné udržiavať v takom stave, aby nedošlo k zhoršeniu kvality podzemných vôd alebo horninového prostredia na stavenisku.
- Ostatné podmienky, vrátane podmienok súvisiacich s povolením na osobitné užívanie vôd si uplatníme vo vyjadrení k predloženej DUR2 (konkrétne technické riešenia odvádzania vôd z povrchového odtoku, ich množstvá, čistenie, konečné recipienty a pod. nie sú predmetom DUR1).
- vyjadrenie SVP, š.p., Banská Bystrica pod. č. CS SVP OZ BB 121/2023/50 zo dňa 19.07.2023:
- V nasledujúcom stupni projektovej dokumentácie podrobnejšie popísať spôsob odvedenia vôd z povrchového odtoku (VzPO). Z predloženej DÚR majú byť VzPO z veľkokapacitných parkovísk prečisťované v ORL, pričom spoločne s nezaolejovanými vodami zo striech objektov majú byť odvedené do retenčnej nádrže s objemom 50 m³ a ďalej spotrebované na závlahy areálu a aj ako úžitková voda na splachovanie WC. Nie je však zrejím prípadný bezpečnostný prepad z tejto nádrže (do vsakovacích objektov? do verejnej dažďovej kanalizácie?). V prípade odvádzania vôd z prepadu do podzemných vôd je toto žiaduce zhodnotiť odborne spôsobilou osobou na úseku hydrogeológie a taktiež navrhnúť vsakovací objekt v optimálnej skladbe.
- V nadväznosti na vyššie uvedené je potrebné v ďalšom stupni PD pre zaolejované VzPO z veľkokapacitného parkoviska riešiť dočisťovanie na ORL s výstupnou hodnotou NEI, do 0,1 mg/l a to aj vzhľadom na uvažované zavlažovanie pozemkov a aj na zámer tieto vody späťne spotrebovať ako úžitkové. Túto hodnotu je zároveň potrebné dodržať aj v prípade uvažovaného odvádzania VzPO do podzemných vôd nepriamo prostredníctvom vsakovacieho objektu.
- Odpadové vody, ktorých produkcia sa predpokladá v trvalých pracoviskách nemocnice, budú preukázateľne odvedené do splaškovej kanalizácie.
- Vybudovanie prípojok dažďovej a splaškovej kanalizácie na sústavu verejnej dažďovej a verejnej splaškovej kanalizácie budú zrealizované v súlade s technickými parametrami uvedenými v predloženej DUR2 a na základe súhlasných stanovísk a technických požiadaviek ich správcov/vlastníkov/prevádzkovateľov.
- Odpadové vody, ktorých produkcia sa predpokladá v trvalých pracoviskách, budú preukázateľne odvedené do splaškovej kanalizácie (vrátane kuchynských prečistených na lapači tukov, dekontaminovaných a sterilných z neutralizačnej stanice a pod.).
- Spevnené plochy vonkajších parkovísk je žiaduce navrhnúť v takej konštrukčnej a materiálovej skladbe, aby zabezpečovala trvalú odolnosť voči poškodeniu a prieniku ropných látok, a z toho vyplývajúce negatívne ovplyvňovanie kvality podzemných a povrchových vôd v záujmovej lokalite. Vonkajšie parkovacie plochy budú stavebne ohraničené tak, aby nedochádzalo k preliatiu zaolejovaných vôd do okolitého terénu a naopak, aby dažďové vody z okolitého terénu neprenikali do dažďovej kanalizácie a nezaťažovali zariadenie ORL.
- Ďalší stupeň projektovej dokumentácie, ktorý bude doplnený o vyššie popísané náležitosti, zaslať na vyjadrenie SVP, š.p., Povodie Hrona, odštepny závod.
- vyjadrenie Stredoslovenskej vodárenskej prevádzkovej spoločnosti, a.s., so sídlom: Partizánska cesta 5, 974 01 Banská Bystrica pod č. 14611/2023/ZC5372-1295 zo dňa 08.11.2023:

- V prípade prípojok doporučujeme dodržať ochranné pásma min. 2,0 m od osi vodomernej prípojky obojstranne a min. 0,75 m od osi kanalizačnej prípojky obojstranne.
- Pri križovaní a súbahu vodovodného, resp. kanalizačného potrubia s inými inžinierskymi sieťami, požadujeme rešpektovať vzdialenosti všetkých navrhovaných podzemných vedení v súlade s STN 73 6005 „Priestorová úprava vedení technického vybavenia“.
- Za správnosť a úplnosť vypracovania projektovej dokumentácie zodpovedá projektant. Vyjadrenie spoločnosti StVPS, a.s. k technickému riešeniu stavby nezbavuje autora projektovej dokumentácie zodpovednosti za funkčnosť navrhovaných zariadení a stavby ako celku, ako aj za súlad navrhovanej stavby s požiadavkami technických noriem a legislatívnych predpisov platných v Slovenskej republike.
- V zmysle Zákona 442/2002 Z. z. § 3: Z verejný vodovod ani jeho súčasť sa nepovažujú zariadenia slúžiace na účely požiarnej ochrany. Hydranty osadené na verejnom vodovode v správe našej spoločnosti slúžia len na prevádzkové účely (odkalenie, odvzdušnenie vodovodného potrubia). V prípade zabezpečenia potreby vody pre požiarne účely, si musí túto požiadavku zabezpečiť investor iným spôsobom.
- vyjadrenie Stredoslovenskej vodárenskej prevádzkovej spoločnosti, a.s., so sídlom: Partizánska cesta 5, 974 01 Banská Bystrica pod č. 3928/2024/ZC2093-395 zo dňa 08.04.2024, ktoré je neoddeliteľnou prílohou tohto rozhodnutia (viď. Príloha 3);
- stanovisko Stredoslovenskej vodárenskej spoločnosti, a.s., so sídlom: Partizánska cesta 5, 974 01 Banská Bystrica pod č. 0015/9561/2023-102-019 zo dňa 13.11.2023:
- Pred začatím výkopových prác je nutné, aby investor požiadaval o vytýčenie inžinierskych sietí vo vlastníctve našej spoločnosti prevádzkovateľa infraštruktúry, t.j. Stredoslovenskú vodárenskú prevádzkovú spoločnosť, a.s., Partizánska cesta 5, 974 01 Banská Bystrica.
- K predloženej projektovej dokumentácii nemáme pripomienky. V zmysle § 46 zákona č. 50/1976 Zb. o územnom plánovaní a stavebnom poriadku (stavebný zákon) v znení neskorších predpisov zodpovedá za správnosť technického riešenia projektant. Zároveň zodpovedá za jeho realizovateľnosť.
- Pri realizácii stavby je potrebné dodržať ochranné pásma v zmysle § 19 Zákona 442/2002 Z. z. o verejných vodovodoch a verejných kanalizáciách a ustanovenia STN 73 6005 Priestorová úprava vedení technického vybavenia, podľa ktorej bude riešený súbeh a križovanie vedení horeuvedenej stavby.
- Jestvujúce inžinierske siete a súvisiace objekty v našom majetku prevádzkuje Stredoslovenská vodárenská prevádzková spoločnosť, a.s., Partizánska cesta 5, 974 01 Banská Bystrica (StVPS, a.s.). Táto spoločnosť je oprávnená vyjadrovať sa z hľadiska ochrany existujúcich inžinierskych sietí v majetku StVS, a.s. Banská Bystrica, k bilanciam dodávky pitnej vody podľa vypočítanej potreby, rovnako ako k produkovaným množstvám odpadových vôd a technickým podmienkam napojenia na existujúci verejný vodovod a kanalizáciu. Navrhovanou výstavbou nesmie dôjsť k znemožneniu vykonávania prevádzkových činností prevádzkovateľom. Zároveň upozorňujeme, že všetky práce v ochrannom pásme existujúcej vodárenskej infraštruktúry musia prebiehať za účasti StVPS, a.s. Banská Bystrica – závod 01, Partizánska cesta 73, Banská Bystrica.
- Požadujeme v plnej miere rešpektovať pripomienky vyplývajúce z vyjadrenia StVPS, a.s., Banská Bystrica č. 14611/2023/ZC5372-1295 zo dňa 08.11.2023 – vyjadrenie k dokumentácii stavby pre stavebné povolenie.

Povinnosti prevádzkovateľa:

1. Zabezpečiť prevádzku predmetných vodných stavieb stavby v zmysle technického popisu. Potrubie preložky areálovej kanalizácie splaškovej udržiavať v prevádzky schopnom stave tak, aby bolo zabezpečené bezpečné a hygienicky nezávadné odvádzanie splaškových odpadových vôd. Potrubie preložky areálovej kanalizácie dažďovej udržiavať v prevádzky schopnom stave tak, aby bolo zabezpečené bezpečné a hygienicky nezávadné odvádzanie vôd z povrchového odtoku. Potrubie preložky areáloveho vodovodu udržiavať v prevádzky schopnom stave tak, aby bolo zabezpečené bezpečné a hygienicky nezávadné zásobovanie vodou.
2. Pri uskutočňovaní predmetných vodných stavieb, ako aj pri ich prevádzkovaní, dodržať zákon č. 79/2015 Z. z. o odpadoch v znení neskorších predpisov.

Majetkovoprávne záležitosti:

Majetkovoprávne záležitosti vykonal stavebník v zmysle platných predpisov a noriem. Stavba bude realizovaná na pozemkoch parc. č. KN-C 2590/5, 2590/11, 2590/10, 2590/13, 2590/98, 2590/48, 2590/69, 2590/16 a 2617/18 v k. ú. Banská Bystrica. Pozemky parc. č. KN-C 2590/5, 2590/11, 2590/10, 2590/13, 2590/16, 2617/18 v k. ú. Banská Bystrica sú na základe listu vlastníctva č. 142 vo vlastníctve Slovenskej republiky, pričom tieto pozemky sú v správe stavebníka. Pozemok parc. č. KN-C 2590/98 v k. ú. Banská Bystrica je na základe listu vlastníctva č. 1685 vo vlastníctve Univerzity Mateja Bela, so sídlom: Národná 12, 974 01 Banská Bystrica, IČO: 30232295 (ďalej len

„UMB, Banská Bystrica“), pričom stavebník ku stavebnému konaniu predložil zmluvu o uzavretí budúcej zmluvy o nájme nehnuteľnosti uzavretú medzi UMB, Banská Bystrica a stavebníkom k dátumu 20.02.2024. Pozemok parc. č. KN-C 2590/48 v k. ú. Banská Bystrica je na základe listu vlastníctva č. 7162 vo vlastníctve Detskej fakultnej nemocnice s poliklinikou Banská Bystrica, so sídlom: Nám. L. Svobodu 1, 975 17 Banská Bystrica, IČO: 37957937 (ďalej len „DFN s poliklinikou Banská Bystrica“), pričom stavebník ku stavebnému konaniu predložil zmluvu o budúcej zmluve o zriadení vecného bremena uzavretú medzi DFN s poliklinikou Banská Bystrica a stavebníkom k dátumu 13.02.2024. Pozemok parc. č. KN-C 2590/69 v k. ú. Banská Bystrica je na základe listu vlastníctva č. 7213 vo vlastníctve ORTOTECH, spol. s.r.o., so sídlom: Námestie L. Svobodu 1, 975 17 Banská Bystrica (ďalej len „ORTOTECH, spol. s.r.o.“), pričom stavebník ku stavebnému konaniu predložil zmluvu o budúcej zmluve o zriadení vecného bremena uzavretú medzi ORTOTECH, spol. s.r.o. a stavebníkom k dátumu 02/2024.

Stavebník ku konaniu predložil nasledujúce zmluvy:

- zmluvu o uzavretí budúcej zmluvy o nájme nehnuteľnosti uzavretú medzi UMB, Banská Bystrica a stavebníkom k dátumu 20.02.2024;
- zmluvu o budúcej zmluve o zriadení vecného bremena uzavretú medzi DFN s poliklinikou Banská Bystrica a stavebníkom k dátumu 13.02.2024;
- zmluvu o budúcej zmluve o zriadení vecného bremena uzavretú medzi ORTOTECH, spol. s.r.o. a stavebníkom k dátumu 02/2024;
- zmluvu o budúcej zmluve o zriadení vecného bremena v prospech tretej osoby uzavretej medzi budúcim povinným z vecného bremena UMB, Banská Bystrica, investorom Slovenskou republikou (t.j. správcom stavebníkom) a budúcim oprávneným z vecného bremena Stredoslovenskou distribučnou, a.s., so sídlom: Pri Rajčianke 2927/8, 01047 Žilina (ďalej len „Stredoslovenská distribučná, a.s.“) k dátumu 02/2024;
- zmluvu o budúcej zmluve o zriadení vecného bremena v prospech tretej osoby uzavretej medzi budúcim povinným z vecného bremena DFN s poliklinikou Banská Bystrica, investorom Slovenskou republikou (t.j. správcom stavebníkom) a budúcim oprávneným z vecného bremena Stredoslovenskou distribučnou, a.s. k dátumu 02/2024;
- zmluvu o budúcej zmluve o zriadení vecného bremena medzi budúcim povinným z vecného bremena Slovenskou republikou (t.j. správcom stavebníkom) a budúcim oprávneným z vecného bremena Stredoslovenskou distribučnou, a.s. k dátumu 02/2024.

Všeobecné ustanovenia:

1. Toto povolenie na uskutočnenie predmetných vodných stavieb je súčasne stavebným povolením.
2. Toto stavebné povolenie stráca platnosť, ak sa s predmetnými vodnými stavbami nezačne do dvoch rokov odo dňa nadobudnutia jeho právoplatnosti. Platnosť stavebného povolenia môže byť na žiadosť stavebníka predĺžená právoplatným rozhodnutím pred uplynutím platnosti tohto povolenia. Stavebné povolenie je záväzné aj pre právnych nástupcov účastníkov stavebného konania.
3. So stavebnými prácami možno začať až po nadobudnutí právoplatnosti tohto rozhodnutia.
4. Predmetné vodné stavby budú vo vlastníctve stavebníka t.j. Fakultnej nemocnice s poliklinikou F. D. Roosevelta Banská Bystrica, so sídlom: Nám. L. Svobodu 1, 975 17 Banská Bystrica, IČO: 00165549.
5. Dokončené predmetné vodné stavby, alebo ich časti spôsobilé na samostatné užívanie, možno užívať len na základe právoplatného kolaudačného rozhodnutia.
6. K návrhu na vydanie kolaudačného rozhodnutia na predmetné vodné stavby stavebník predloží všetky doklady vyplývajúce z podmienok pre realizáciu stavby tohto povolenia a doklady primerane podľa ustanovení § 17 a § 18 Vyhlášky Ministerstva životného prostredia Slovenskej republiky č. 453/2000 Z. z., ktorou sa vykonávajú niektoré ustanovenia stavebného zákona (ďalej len „Vyhláška MŽP SR č. 453/2000 Z. z.“).
7. Okresný úrad môže v zmysle § 24 vodného zákona udelené povolenie zmeniť alebo zrušiť.
8. Jedno overené vyhotovenie projektovej dokumentácie predmetných vodných stavieb si špeciálny stavebný úrad ponechá pre účely archivácie.

Rozhodnutie o námietkach účastníkov stavebného konania:

V stavebnom konaní neboli účastníkmi konania vznesené námietky voči vydaniu tohto stavebného povolenia a preto špeciálny stavebný úrad o nich nerozhodol.

Odôvodnenie

Stavebník podal dňa 22.12.2023 na okresný úrad žiadosť o stavebné povolenie na predmetné vodné stavby budované v rámci stavby „Rekonštrukcia a dostavba Fakultnej nemocnice s poliklinikou F. D. Roosevelta Banská Bystrica“

na pozemkoch parc. č. KN-C 2590/5, 2590/11, 2590/10, 2590/13, 2590/98, 2590/48, 2590/69, 2590/16 a 2617/18 v k. ú. Banská Bystrica. Projektovú dokumentáciu predmetných vodných stavieb vypracovala spoločnosť AQUATIS a.s., Bancíkovej 1/A, 821 03 Bratislava, IČO: 37916408 k dátumu vypracovania 31.08.2023, pričom zodpovedným projektantom je autorizovaný stavebný inžinier Ing. Daniel Šablica s osv. č. 5592*A2. Generálnym projektantom stavby je spoločnosť OBERMEYER HELIKA, s.r.o., so sídlom: Lamačská cesta 3/B, 841 04 Bratislava, IČO: 35879271.

Ku stavebnému konaniu boli doložené nasledovné doklady:

- 3x projektová dokumentácia predmetnej vodnej stavby, ktorú vypracovala spoločnosť AQUATIS a.s., Bancíkovej 1/A, 821 03 Bratislava, IČO: 37916408 k dátumu vypracovania 31.08.2023, pričom zodpovedným projektantom je autorizovaný stavebný inžinier Ing. Daniel Šablica s osv. č. 5592*A2 a generálnym projektantom stavby je spoločnosť OBERMEYER HELIKA, s.r.o., so sídlom: Lamačská cesta 3/B, 841 04 Bratislava, IČO: 35879271;
- rozhodnutie o umiestnení stavby pod č. OVZ-SU 168304/29091/2023/HOM s ev. č. 70/2023 zo dňa 25.10.2023 s právoplatnosťou k 28.11.2023;
- stanovisko Mesta Banská Bystrica, stavebný odbor, oddelenie dopravných stavieb, so sídlom: Československej armády 26, 974 01 Banská Bystrica pod č. OVZ-DS-185258/35788/2023 zo dňa 24.11.2023;
- vyjadrenie Banskobystrickej regionálnej správy ciest, a.s., so sídlom: Majerská cesta 94, 974 96 Banská Bystrica pod č. BBRSC/02144/2023-2 zo dňa 15.11.2023, ktoré je neoddeliteľnou prílohou tohto rozhodnutia (viď. Príloha 1);
- odpoveď Banskobystrického samosprávneho kraja, oddelenie cestnej správy, so sídlom: Nám. SNP 23, 974 01 Banská Bystrica pod č. 10703/2023/ODDCS-9-54940/2023 zo dňa 08.11.2023;
- odborné stanovisko Technickej inšpekcie, a.s., so sídlom: Trnavská cesta 56, 821 01 Bratislava pod č. 5289/2/2023 zo dňa 13.11.2023, ktoré je neoddeliteľnou prílohou tohto rozhodnutia (viď. Príloha 2);
- vyjadrenie AIR – TRANSPORT EUROPE, spol. s.r.o., Letisko Poprad – Tatry, 058 98 Poprad pod č. 315/2023 zo dňa 25.09.2023;
- stanovisko Mesta Banská Bystrica, oddelenie údržby miestnych komunikácií a inžinierskych sietí, so sídlom: Československej armády 26, 974 01 Banská Bystrica pod č. PS-UMK-76659/19262/2024 zo dňa 04.04.2024;
- vyjadrenie Mesta Banská Bystrica, oddelenie údržby miestnych komunikácií a inžinierskych sietí, so sídlom: Československej armády 26, 974 01 Banská Bystrica pod č. PS-UMK-183862/28607/2023 zo dňa 24.11.2023;
- vyjadrenie Mesta Banská Bystrica, oddelenie životného prostredia, so sídlom: Československej armády 26, 974 01 Banská Bystrica pod č. 154128/29651/2023/OVZ-ZP s ev. č. 105/23 zo dňa 24.08.2023;
- vyjadrenie Mesta Banská Bystrica, oddelenie životného prostredia, so sídlom: Československej armády 26, 974 01 Banská Bystrica pod č. 54458/29651/2024/OVZ-ZP s ev. č. 23/24 zo dňa 06.03.2024;
- vyjadrenie Slovanet, a.s., so sídlom: Záhradnícka 151, 821 08 Bratislava pod č. 19977 zo dňa 24.11.2023;
- vyjadrenie UPC BROADBAND SLOVAKIA, s.r.o., so sídlom: Ševčenkova 36, 851 01 Bratislava pod č. 216230858 zo dňa 22.05.2023;
- vyjadrenie OTNS, a.s., so sídlom: Vajanského 137, 831 04 Bratislava pod č. 11944/2023 zo dňa 14.12.2023;
- vyjadrenie IMAFEX, s.r.o., so sídlom: Belopotockého 4, 031 01 Liptovský Mikuláš pod č. 20230614 zo dňa 14.06.2023;
- vyjadrenie Energotel, a.s., so sídlom: Miletičova 7, 821 08 Bratislava zo dňa 15.06.2023;
- vyjadrenie MICHLOVSKÝ, spol. s.r.o., Zdeno Turoň, UC 2 – údržbové centrum Banská Bystrica, so sídlom: Zvolenská cesta 21, 974 05 Banská Bystrica pod č. BB-2507/2023 zo dňa 14.11.2023;
- stanovisko Dopravného podniku mesta Banská Bystrica, a.s., so sídlom: Kremnička 53, 974 05 Banská Bystrica pod č. 123/2023 zo dňa 08.11.2023;
- vyjadrenie Slovak Telekom, a.s., so sídlom: Bajkalská 28, 817 62 Bratislava pod č. 6612329083 zo dňa 26.10.2023;
- vyjadrenie Slovak Telekom, a.s., so sídlom: Bajkalská 28, 817 62 Bratislava pod č. 2223000436 zo dňa 27.11.2023;
- vyjadrenie O2 Networks, s.r.o., so sídlom: Einsteinova 24, 851 01 Bratislava zo dňa 23.06.2023;
- odpoveď STEFE Banská Bystrica, a.s., so sídlom: Zvolenská cesta 1, 974 05 Banská Bystrica pod č. 5957/Inv/2023 zo dňa 07.08.2023;
- vyjadrenie FÁBIAN s.r.o., so sídlom: Rudlovska cesta 53, 974 01 Banská Bystrica pod č. vyjad/039_2023 zo dňa 08.06.2023;
- vyjadrenie Spoje, s.r.o., so sídlom: Horná Strieborná 288, 974 01 Banská Bystrica zo dňa 25.05.2023;
- vyjadrenie SPP – distribúcia, a.s., so sídlom: Plátennícka 19013/2, 821 09 Bratislava pod č. TD/NS/0055/2024/SI zo dňa 12.01.2024;
- stanovisko Stredoslovenskej distribučnej, a.s., so sídlom: Pri Rajčianke 2927/8, 010 47 Žilina, pod č. 202310-SP-0321-1 zo dňa 21.11.2023;

- vyjadrenie Stredoslovenskej distribučnej, a.s., so sídlom: Pri Rajčianke 2927/8, 010 47 Žilina, pod č. P1950 zo dňa 19.09.2023;
- vyjadrenie Stredoslovenskej distribučnej, a.s., so sídlom: Pri Rajčianke 2927/8, 010 47 Žilina, pod č. 202308-NP-0986-1 zo dňa 21.09.2023;
- záväzné stanovisko Krajského pamiatkového úradu v Banskej Bystrici, so sídlom: Lazovná 8, 975 65 Banská Bystrica pod č. KPUBB-2023/13895-6/89695/FRA zo dňa 13.11.2023;
- stanovisko Regionálneho úradu verejného zdravotníctva v Banskej Bystrici, so sídlom: Cesta k nemocnici 1, 975 56 Banská Bystrica pod č. RÚVZBB/EPID/2946/11655/2023 zo dňa 03.11.2023;
- odpoveď Okresného riaditeľstva Policajného zboru, okresný dopravný inšpektorát v Banskej Bystrici, so sídlom: Okružná 19, 974 04 Banská Bystrica pod č. ORPZ-BB-ODI1-5-053/2023-ING zo dňa 26.10.2023;
- vyjadrenie Univerzity Mateja Bela, UAKOM, OIIT, so sídlom: Cesta na amfiteáter 1, 974 01 Banská Bystrica pod č. UAKOM/SL02/2023 zo dňa 12.09.2023;
- vyjadrenie Slovenského zväzu telesne postihnutých, so sídlom: Ševčenkova 19, 851 01 Bratislava pod č. 681/2023 zo dňa 09.11.2023;
- stanovisko Únie nevidiacich a slabozrakých Slovenska, Slovak Blind and Partially Sighted Union, so sídlom: Sekulská 1, 842 50 Bratislava pod č. 112/SK/2023/Ko zo dňa 09.08.2023;
- stanovisko Krajského riaditeľstva hasičského a záchranného zboru v Banskej Bystrici, so sídlom: Trieda SNP 75, 974 01 Banská Bystrica pod č. KRHZ-BB-OPP-2024/000016-002 zo dňa 16.01.2024;
- vyjadrenie Dopravného úradu, so sídlom: Letisko M. R. Štefánika, 823 05 Bratislava pod č. 16009/2023/ROP-002/30825 zo dňa 15.06.2023;
- vyjadrenie okresného úradu, štátna správa odpadového hospodárstva, so sídlom: Nám. Ľ. Štúra 1, 974 05 Banská Bystrica pod č. OU-BB-OSZP3-2023/039320-002 zo dňa 14.08.2023;
- záväzné stanovisko okresného úradu, štátna správa ochrana prírody a krajiny, so sídlom: Nám. Ľ. Štúra 1, 974 05 Banská Bystrica pod č. OU-BB-OSZP3-2023/039620-002 zo dňa 18.08.2023;
- odpoveď okresného úradu, štátna správa ochrany ovzdušia, so sídlom: Nám. Ľ. Štúra 1, 974 05 Banská Bystrica pod č. OU-BB-OSZP3-2023/039322-002 zo dňa 11.08.2023;
- vyjadrenie okresného úradu, štátna vodná správa, so sídlom: Nám. Ľ. Štúra 1, 974 05 Banská Bystrica pod č. OU-BB-OSZP3-2023/046894-002 zo dňa 15.11.2023;
- vyjadrenie okresného úradu, pozemkový a lesný odbor, so sídlom: Nám. Ľ. Štúra 1, 974 05 Banská Bystrica pod č. OU-BB-PLO-2023/035448-002 zo dňa 07.07.2023;
- záväzné stanovisko okresného úradu, odbor cestnej dopravy a pozemných komunikácií, so sídlom: Nám. Ľ. Štúra 1, 974 05 Banská Bystrica pod č. OU-BB-OCDPK-2023/046954-002 zo dňa 08.11.2023;
- záväzné stanovisko okresného úradu, odbor krízového riadenia, oddelenie civilnej ochrany a krízového plánovania, so sídlom: Nám. Ľ. Štúra 1, 974 05 Banská Bystrica pod č. OU-BB-OKR1-2023/038032-002 zo dňa 07.08.2023;
- vyjadrenie Slovenského vodohospodárskeho podniku, štátneho podniku, Povodie Hrona, odštepny závod, so sídlom: Partizánska cesta 69, 974 98 Banská Bystrica (ďalej len „SVP, š.p., Banská Bystrica) pod č. CS SVP OZ BB 121/2023/48 zo dňa 13.07.2023;
- vyjadrenie SVP, š.p., Banská Bystrica pod č. CS SVP OZ BB 121/2023/50 zo dňa 19.07.2023;
- vyjadrenie Stredoslovenskej vodárenskej prevádzkovej spoločnosti, a.s., so sídlom: Partizánska cesta 5, 974 01 Banská Bystrica (ďalej len „StVPS, a.s.“) pod č. 14611/2023/ZC5372-1295 zo dňa 08.11.2023;
- vyjadrenie StVPS, a.s. pod č. 3928/2024/ZC2093-395 zo dňa 08.04.2024, , ktoré je neoddeliteľnou prílohou tohto rozhodnutia (viď. Príloha 3);
- stanovisko Stredoslovenskej vodárenskej spoločnosti, a.s., so sídlom: Partizánska cesta 5, 974 01 Banská Bystrica (StVS, a.s.) pod č. 0015/9561/2023-102-019 zo dňa 13.11.2023;
- stanovisko StVS, a.s. pod č. 0024/2973/2024-121-031 zo dňa 20.03.2024;
- stanovisko ministerstva obrany Slovenskej republiky, Úrad správy majetku štátu, Agentúra správy majetku, Detašované pracovisko Stred, Kutuzovova 8, 832 47 Bratislava pod č. SEMaI-EL13/2-7-1575/2023 zo dňa 16.06.2023;
- stanovisko ministerstva vnútra Slovenskej republiky, Centrum podpory Banská Bystrica, Ul. 9. mája 1, 974 86 Banská Bystrica pod č. CPBB-OTI-2023/000620-415 zo dňa 09.06.2023;
- potvrdzujúce čestné prehlásenie stavebníka, že nedôjde k zmene napojenia predmetných vodných stavieb oproti pôvodnému stavu zo dňa 10.04.2024.

Okresný úrad po preštudovaní dokladov k žiadosti o vydanie stavebného povolenia na predmetnú vodnú stavbu vyzval stavebníka na doplnenie dokladov výzvou pod č. OU-BB-OSZP3-2024/009258-002 zo dňa 02.01.2024 a

konanie prerušil rozhodnutím o prerušení konania pod č. OU-BB-OSZP3-2024/009258-003 zo dňa 02.01.2024. Okresný úrad určil lehotu na doplnenie 60 dní odo dňa doručenia výzvy.

Mesto Banská Bystrica vydalo rozhodnutie o umiestnení stavby „Rekonštrukcia a dostavba Fakultnej nemocnice s poliklinikou F. D. Roosevelta Banská Bystrica“ – DUR 1, v rámci ktorej budú realizované predmetné vodné stavby, pod č. OVZ-SU 168304/29091/2023/HOM s ev. č. 70/2023 zo dňa 25.10.2023 s právoplatnosťou k 28.11.2023. Na základe žiadosti od okresného úradu pod č. OU-BB-OSZP3-2024/009258-007 zo dňa 26.01.2024, Mesto Banská Bystrica ako príslušný stavebný úrad vydalo záväzné stanovisko pod č. OVZ-SU 12141/11374/2024/HOM zo dňa 31.01.2024 k vydaniu stavebného povolenia na predmetné vodné stavby špeciálnym stavebným úradom podľa § 140b stavebného zákona.

Na základe žiadosti okresného úradu pod č. OU-BB-OSZP3-2024/009258-008 zo dňa 26.01.2024, okresný úrad, úsek posudzovania vplyvov na životné prostredie vydal podľa § 38 ods. 4 zákona o EIA záväzné stanovisko pod č. OU-BB-OSZP3-2024/013093-002 zo dňa 02.02.2024, v ktorom skonštatoval, že žiadosť o vydanie stavebného povolenia na predmetné vodné stavby je v súlade so zákonom o EIA a s vydaným rozhodnutím zo zisťovacieho konania pod č. OU-BB-OSZP3-2023/005812-044 zo dňa 09.05.2023 s právoplatnosťou k 09.06.2023.

Potom ako stavebník dňa 25.01.2024 doplnil doklady potrebné k oznámeniu stavebného konania, okresný úrad oznámil stavebné konanie vo veci vydania stavebného povolenia na predmetné vodné stavby verejnou vyhláškou podľa § 73 ods. 4 a 6 zákon o vodách a § 61 ods. 4 stavebného zákona a nariadil ústne pojednávanie oznámením pod č. OU-BB-OSZP3-2024/009258-006 zo dňa 26.01.2024 na deň 19.03.2024. Nakoľko okresný úrad v predmetnom oznámení opomenul niekoľko účastníkov konania, dodatočne oznámil opomenutým účastníkom konania toto stavebné konanie listom pod č. OU-BB-OSZP3-2024/009258-012 zo dňa 15.01.2024. Okresný úrad v súlade s § 61 ods. 1 stavebného zákona a § 33 ods. 2 správneho poriadku zároveň v uvedených oznámeniach upozornil účastníkov konania a dotknuté orgány, že námietky a stanoviská môžu uplatniť najneskôr pri ústnom pojednávaní, inak sa na ne neprihliadne.

Okresný úrad z konania spísal zápisnicu pod č. OU-BB-OSZP3-2024/009258-016 zo dňa 19.03.2024, ktorú účastníci konania na znak súhlasu podpísali. Zároveň bola podpísaná aj prezenčná listina pod č. OU-BB-OSZP3-2024/009258-017 zo dňa 19.03.2024.

V časti I. tohto rozhodnutia okresný úrad podľa § 26 ods. 1 a 4 vodného zákona v spojení s § 66 ods. 1 stavebného zákona stavebníkovi povolil uskutočnenie predmetných vodných stavieb, ktoré budú budované v rámci stavby „Rekonštrukcia a dostavba Fakultnej nemocnice s poliklinikou F. D. Roosevelta Banská Bystrica“ na pozemkoch parc. č. KN-C 2590/5, 2590/11, 2590/10, 2590/13, 2590/98, 2590/48, 2590/69, 2590/16 a 2617/18 v k. ú. Banská Bystrica na základe uvedených skutočností:

Mesto Banská Bystrica vydalo rozhodnutie o umiestnení stavby „Rekonštrukcia a dostavba Fakultnej nemocnice s poliklinikou F. D. Roosevelta Banská Bystrica“ – DUR 1, v rámci ktorej budú realizované predmetné vodné stavby, pod č. OVZ-SU 168304/29091/2023/HOM s ev. č. 70/2023 zo dňa 25.10.2023 s právoplatnosťou k 28.11.2023. Na základe žiadosti od okresného úradu pod č. OU-BB-OSZP3-2024/009258-007 zo dňa 26.01.2024, Mesto Banská Bystrica ako príslušný stavebný úrad vydalo záväzné stanovisko pod č. OVZ-SU 12141/11374/2024/HOM zo dňa 31.01.2024 k vydaniu stavebného povolenia na predmetné vodné stavby špeciálnym stavebným úradom podľa § 140b stavebného zákona.

Okresný úrad v zmysle § 38 ods. 3 zákona o EIA ako povoľujúci orgán nesmie vydať rozhodnutie bez vydaného záverečného stanoviska alebo bez rozhodnutia vydaného v zisťovacom konaní, ak ide o navrhovanú činnosť, ktorá podlieha rozhodovaniu podľa zákona o EIA. Predmetná navrhovaná činnosť sa zaraďuje podľa Prílohy č. 8 zákona o EIA do kapitoly 9. Infraštruktúra, položka č. 16 Projekt rozvoja obcí vrátane a) pozemných stavieb alebo ich súborov (komplexov), ak nie sú uvedené v iných položkách tejto prílohy, v zastavanom území od 10 000 m² podlahovej plochy mimo zastavaného územia obce od 1 000 m² podlahovej plochy a od 100 do 500 stojísk.

Okresný úrad, úsek posudzovania vplyvov na životné prostredie vydal pre stavebníka k zmene navrhovanej činnosti „Rekonštrukcia a dostavba areálu Fakultnej nemocnice s poliklinikou F. D. Roosevelta Banská Bystrica“ vydané rozhodnutie zo zisťovacieho konania pod č. OU-BB-OSZP3-2023/005812-044 zo dňa 09.05.2023 s právoplatnosťou k 09.06.2023.

Na základe žiadosti okresného úradu pod č. OU-BB-OSZP3-2024/009258-008 zo dňa 26.01.2024, okresný úrad, úsek posudzovania vplyvov na životné prostredie vydal podľa § 38 ods. 4 zákona o EIA záväzné stanovisko pod č. OU-BB-OSZP3-2024/013093-002 zo dňa 02.02.2024, v ktorom skonštatoval, že žiadosť o vydanie stavebného povolenia na predmetné vodné stavby je v súlade so zákonom o EIA a s vydaným rozhodnutím zo zisťovacieho konania pod č. OU-BB-OSZP3-2023/005812-044 zo dňa 09.05.2023 s právoplatnosťou k 09.06.2023

V zmysle § 38 ods. 2 zákona o EIA povoľujúci orgán vo vzťahu k povoľovaniu zmeny navrhovanej činnosti bezodkladne zverejní na svojej úradnej tabuli a na svojom webovom sídle:

- a) žiadosť o začatie povoľovacieho konania;
- b) miesto, kde je rozhodnutie vydané v povoľovacom konaní k nahliadnutiu verejnosti;
- c) podmienky na realizáciu navrhovanej činnosti uvedené v povolení;
- d) hlavné opatrenia na predchádzanie, zníženie, a ak je to možné, kompenzácie významných nepriaznivých vplyvov navrhovanej činnosti alebo jej zmeny, ak bolo udelené povolenie;
- e) informáciu o účasti verejnosti v povoľovacom konaní;
- f) dátum nadobudnutia právoplatnosti povolenia.

Okresný úrad zverejnil informácie pre verejnosť v zmysle § 38 ods. 2 zákona o EIA na svojej úradnej tabuli, na svojom webovom sídle: <https://www.minv.sk/?okresne-urady-klientske-centra&urad=39&odbor=10&sekcia=uradna-tabula#popis> a na Centrálnej úradnej elektronickej tabuli s dátumom zverejnenia dňa 25.01.2024.

V zmysle § 38 ods. 6 zákona o EIA rozhodnutie povoľujúceho orgánu musí obsahovať podmienky, ktoré určil príslušný orgán v rozhodnutí vydanom v zisťovacom konaní alebo v záverečnom stanovisku. Okresný úrad, úsek posudzovania vplyvov na životné prostredie v rozhodnutí pod č. OU-BB-OSZP3-2023/005812-044 zo dňa 09.05.2023 s právoplatnosťou k 09.06.2023 vydanom v zisťovacom konaní uviedol podmienky, ktoré boli zo strany okresného úradu v plnom rozsahu zapracované do podmienok výrokovej časti tohto rozhodnutia.

K stavebnému povoleniu predložil investor vodnej stavby vyjadrenia správcov inžinierskych sietí, ako aj dotknutých orgánov a organizácií a ostatné potrebné doklady uvedené vo Vyhláske Ministerstva životného prostredia Slovenskej republiky č. 453/2000 Z. z. t.j. v zmysle § 8 predmetnej vyhlášky. Záväzné stanoviská dotknutých orgánov boli súhlasné a požiadavky dotknutých orgánov boli zohľadnené v podmienkach rozhodnutia tak, ako sú uvedené vo výrokovej časti tohto rozhodnutia.

Predmetné vodné stavby sa budú napájať v rovnakých napájacích bodoch na existujúce inžinierske siete a to rovnako ako boli napojené pôvodné vodné stavby, ktoré sú v samostatnom konaní určené na odstránenie, čo podporili aj predložené súhlasné stanoviská vlastníkov a správcov dotknutých inžinierskych sietí t.j. vyjadrenie StVPS, a.s. pod č. 14611/2023/ZC5372-1295 zo dňa 08.11.2023; vyjadrenie StVPS, a.s. pod č. 3928/2024/ZC2093-395 zo dňa 08.04.2024, ktoré je neoddeliteľnou prílohou tohto rozhodnutia (viď. Príloha 3); stanovisko StVS, a.s. pod č. 0015/9561/2023-102-019 zo dňa 13.11.2023; stanovisko StVS, a.s. pod č. 0024/2973/2024-121-031 zo dňa 20.03.2024 a stanovisko Mesta Banská Bystrica, oddelenie údržby miestnych komunikácií a inžinierskych sietí, so sídlom: Československej armády 26, 974 01 Banská Bystrica pod č. PS-UMK-76659/19262/2024 zo dňa 04.04.2024. Stavebník zároveň doložil aj čestné vyhlásenie zo dňa 10.04.2024, v ktorom konštatuje, že nedôjde k zmene napojenia predmetných vodných stavieb oproti pôvodnému stavu.

Okresný úrad preskúmal predloženú žiadosť o vydanie povolenia na uskutočnenie vodných stavieb z hľadísk uvedených v ustanoveniach § 26 vodného zákona a § 62 stavebného zákona, zabezpečil stanoviská dotknutých orgánov, ich vzájomný súlad a zistil, že uskutočnením stavby nie sú ohrozené záujmy spoločnosti ani neprimerane obmedzené, či ohrozené práva a oprávnené záujmy účastníkov konania. Zo strany účastníkov konania - osôb, ktoré majú vlastnícke alebo iné práva k pozemkom a stavbám na nich, vrátane susediacich pozemkov a stavieb, neboli v určenej lehote uplatnené námietky voči vydaniu tohto stavebného povolenia. Špeciálny stavebný úrad z uvedených dôvodov o námietkach preto v konaní nerozhodoval.

Majetkovoprávne záležitosti vykonal stavebník v zmysle platných predpisov a noriem. Stavba bude realizovaná na pozemkoch parc. č. KN-C 2590/5, 2590/11, 2590/10, 2590/13, 2590/98, 2590/48, 2590/69, 2590/16 a 2617/18 v k. ú. Banská Bystrica. Pozemky parc. č. KN-C 2590/5, 2590/11, 2590/10, 2590/13, 2590/16 a 2617/18 v k. ú.

Banská Bystrica sú na základe listu vlastníctva č. 142 vo vlastníctve Slovenskej republiky, pričom tieto pozemky sú v správe stavebníka. Pozemok parc. č. KN-C 2590/98 v k. ú. Banská Bystrica je na základe listu vlastníctva č. 1685 vo vlastníctve UMB, Banská Bystrica, pričom stavebník ku stavebnému konaniu predložil zmluvu o uzavretí budúcej zmluvy o nájme nehnuteľnosti uzavretú medzi UMB, Banská Bystrica a stavebníkom k dátumu 20.02.2024. Pozemok parc. č. KN-C 2590/48 v k. ú. Banská Bystrica je na základe listu vlastníctva č. 7162 vo vlastníctve DFN s poliklinikou Banská Bystrica, pričom stavebník ku stavebnému konaniu predložil zmluvu o budúcej zmluve o zriadení vecného bremena uzavretú medzi DFN s poliklinikou Banská Bystrica a stavebníkom k dátumu 13.02.2024. Pozemok parc. č. KN-C 2590/69 v k. ú. Banská Bystrica je na základe listu vlastníctva č. 7213 vo vlastníctve ORTOTECH, spol. s.r.o., pričom stavebník ku stavebnému konaniu predložil zmluvu o budúcej zmluve o zriadení vecného bremena uzavretú medzi ORTOTECH, spol. s.r.o. a stavebníkom k dátumu 02/2024.

Špeciálny stavebný úrad nezistil dôvody, ktoré by bránili vydaniu stavebného povolenia na predmetné vodné stavby, ktorá bude realizované v rámci stavby „Rekonštrukcia a dostavba Fakultnej nemocnice s poliklinikou F. D. Roosevelta Banská Bystrica“ na pozemkoch parc. č. KN-C 2590/5, 2590/11, 2590/10, 2590/13, 2590/98, 2590/48, 2590/69, 2590/16 a 2617/18 v k. ú. Banská Bystrica a vzhľadom k tomu, že neboli podané žiadne námietky a pripomienky k oznámeniu stavebného konania, ako aj na stavebnom konaní a žiadateľom navrhované riešenia sú zdôvodnené, podľa dostupných podkladov a stanovísk nie sú ohrozené ani poškodené vodohospodárske a všeobecné záujmy, vyhovel okresný úrad žiadosti stavebníka a rozhodol tak, ako je uvedené vo výrokovej časti tohto rozhodnutia.

Správny poplatok bol uhradený podľa zákona č. 145/1995 Z. z. o správnych poplatkoch v znení neskorších predpisov vo výške 600,00 € podľa položky č. 60 písm. g) Sadzobníka správnych poplatkov k zákonu o správnych poplatkoch za vydanie stavebného povolenia na predmetnú vodnú stavbu prostredníctvom bankového prevodu na základe platobného prepisu pod č. M00-020124-3543 zo dňa 02.01.2024 vystaveného okresným úradom.

Poučenie

Podľa § 54 zákona č. 71/1967 Zb. o správnom konaní je možné proti tomuto rozhodnutiu podať odvolanie do 15 dní odo dňa jeho doručenia na Okresný úrad Banská Bystrica, Odbor starostlivosti o životné prostredie. Rozhodnutie je možné preskúmať súdom po vyčerpaní riadnych opravných prostriedkov.

V súlade s ustanovením § 73 ods. 6 vodného zákona sa o začatí konania upovedomujú účastníci konania verejnou vyhláškou. Verejná vyhláška bude vyvesená po dobu 15 dní na úradnej tabuli Okresného úradu Banská Bystrica, Nám. L. Štúra 1, 974 05 Banská Bystrica a zverejnená na centrálnej úradnej elektronickej tabuli na stránke portálu www.slovensko.sk v časti „Úradná tabuľa“. Posledný deň tejto lehoty je dňom doručenia. Toto upovedomenie sa zverejní aj na webovom sídle okresného úradu <https://www.minv.sk/?okresne-urady-klientske-centra&urad=39> v časti „Úradná tabuľa“. Okresný úrad žiada Mesto Banská Bystrica, aby súčasne zverejnila toto upovedomenie na svojej úradnej tabuli a prípadne aj na svojom webovom sídle alebo iným v mieste obvyklým spôsobom najmenej na dobu 15 dní a po ukončení doby vyvesenia vrátili toto upovedomenie okresnému úradu s vyznačením dátumov vyvesenia a zvesenia.

Doručí sa účastníkom konania verejnou vyhláškou

- osoby, ktoré majú vlastnícke alebo iné práva k pozemkom a stavbám na nich vrátane susediacich pozemkov a stavieb, ak ich vlastnícke alebo iné práva k týmto pozemkom a stavbám môžu byť stavebným povolením priamo dotknuté.

Vyvesené:
(dňa, pečiatka, podpis)

Zvesené:
(dňa, pečiatka, podpis)

Prílohy:

Príloha 1 - vyjadrenie Banskobystrickej regionálnej správy ciest, a.s., so sídlom: Majerská cesta 94, 974 96 Banská Bystrica pod č. BBRSC/02144/2023-2 zo dňa 15.11.2023

Príloha 2 - odborné stanovisko Technickej inšpekcie, a.s., so sídlom: Trnavská cesta 56, 821 01 Bratislava pod č. 5289/2/2023 zo dňa 13.11.2023

Príloha 3 - vyjadrenie Stredoslovenskej vodárenskej prevádzkovej spoločnosti, a.s., so sídlom: Partizánska cesta 5, 974 01 Banská Bystrica pod č. 3928/2024/ZC2093-395 zo dňa 08.04.2024

2 x projektová dokumentácia stavby overená stavebným úradom

Ing. Martina Machala
vedúca odboru

Informatívna poznámka - tento dokument bol vytvorený elektronicky orgánom verejnej moci

IČO: 00151866 Sufix: 10008

Doručuje sa

StVS - servicing, Partizánska cesta 5, 974 01 Banská Bystrica, Slovenská republika

Fakultná nemocnica s poliklinikou F. D. Roosevelta Banská Bystrica, Námestie Ludvika Svobodu 1 , 975 17 Banská Bystrica, Slovenská republika

OBERMEYER HELIKA s. r. o., Lamačská cesta 3/B, 841 04 Bratislava-Karlova Ves, Slovenská republika

AQUATIS a.s., Ing. Daniel Šablica, Bancíkovej 1A, 821 03 Bratislava, Slovenská republika

Univerzita Mateja Bela v B.Bystrici, rektorát, Národná 12, 974 01 Banská Bystrica, Slovenská republika

Detská fakultná nemocnica s poliklinikou Banská Bystrica, Námestie L.Svobodu 4, 974 09 Banská Bystrica, Slovenská republika

ORTOTECH, spol. s r.o., Námestie L. Svobodu 1 , 975 17 Banská Bystrica, Slovenská republika

Mesto Banská Bystrica, VEREJNÁ VYHLÁŠKA, Československej armády 26, 974 01 Banská Bystrica, Slovenská republika

Združenie domových samospráv, Rovniankova 14, 851 02 Bratislava, Slovenská republika

Ján Sršeň, Tulská 5300/9, Banská Bystrica, Slovenská republika
PhDr. Ondrej Turza PhD., M. Granca 10, 851 10 Bratislava, Slovenská republika

Na vedomie

Stredoslovenská distribučná, a.s., Pri Rajčianke 2927/8, 010 47 Žilina 1
SPP - distribúcia, a.s., Plátennícka 2, 821 09 Bratislava 2
Michlovský spol. s r.o. - UC2 - údržbové centrum Banská Bystrica, Zvolenská cesta 21, 974 05 Banská Bystrica 5
Slovak Telekom, a.s., Bajkalská 28, Bratislava
O2 Networks, s.r.o., Einsteinova 24, Bratislava-Petržalka, Bratislava V
STEFE Banská Bystrica, a.s., Zvolenská cesta 1, 974 05 Banská Bystrica 5
FÁBIAN s.r.o., Rudlovska cesta 53, 974 01 Banská Bystrica 1
Energotel, a.s., Miletičova 7, 821 08 Bratislava-Ružinov
Spoje, s.r.o., Robotnícka 3905/6, Banská Bystrica
Slovanet, a. s., Záhradnícka 151, 821 08 Bratislava-Ružinov
UPC BROADBAND SLOVAKIA, s.r.o., Ševčenkova 36, 851 01 Bratislava-Petržalka
OTNS, a. s., Vajnorská 137, 831 04 Bratislava-Nové Mesto
IMAFEX, s. r. o., Belopotockého 4253/4, 031 01 Liptovský Mikuláš 1
Krajské riaditeľstvo Hasičského a záchranného zboru v Banskej Bystrici, Trieda SNP 75, 974 01 Banská Bystrica 1
Okresné riaditeľstvo Hasičského a záchranného zboru v Banskej Bystrici, OR, Komenského 27, 974 01 Banská Bystrica 1
Mesto Banská Bystrica, oddelenie údržby miestnych komunikácií a inžinierskych sietí, Československej armády 26, 974 01 Banská Bystrica 1
Mesto Banská Bystrica, stavebný odbor, oddelenie dopravných stavieb, Československej armády 26, 974 01 Banská Bystrica 1
Mesto Banská Bystrica, oddelenie životného prostredia, Československej armády 26, 974 01 Banská Bystrica 1
Dopravný podnik mesta Banská Bystrica, a.s., Kremnička 53, 974 05 Banská Bystrica 5
Banskobystrický samosprávny kraj, oddelenie cestnej správy, Námestie SNP 23, 974 01 Banská Bystrica 1
Regionálny úrad verejného zdravotníctva Banská Bystrica, Cesta k nemocnici 1, 975 56 Banská Bystrica 1
Krajský pamiatkový úrad, Lazovná 8, 975 65 Banská Bystrica 1
Technická inšpekcia, a.s., Trnavská cesta 56, 821 01 Bratislava 2
Banskobystrická regionálna správa ciest a.s., Majerská cesta 94, 974 11 Banská Bystrica
Dopravný úrad, referát ochranných pásiem, Letisko M. R. Štefánika, 823 05 Bratislava 216
Ministerstvo vnútra SR, Centrum podpory Banská Bystrica, Ul. 9. mája 1, 974 86 Banská Bystrica 1
Ministerstvo obrany Slovenskej republiky, Kutuzovova 8, 832 47 Bratislava
Univerzita Mateja Bela, Cesta na amfiteáter 1, 974 01 Banská Bystrica 1
Slovenský zväz telesne postihnutých, Ševčenkova 1071/19, 851 01 Bratislava-Petržalka
Únia nevidiacich a slabozrakých Slovenska, Sekulská 1, 842 50 Bratislava-Karlova Ves
AIR - TRANSPORT EUROPE, spol. s r.o., Na letisko, Letisko Poprad-Tatry, 058 98 Poprad 1
SLOVENSKÝ VODOHOSPODÁRSKY PODNIK š.p. Banská Bystrica, Partizánska cesta 69, 974 98 Banská bystrica
Stredoslovenská vodárenská spoločnosť, a.s., Partizánska cesta 5, 974 01 Banská Bystrica 1
Okresný úrad Banská Bystrica - Odbor starostlivosti o ŽP, Štátna správa odpadového hospodárstva, Nám. L. Štúra 1, 974 05 Banská Bystrica 5
Okresný úrad Banská Bystrica - Odbor starostlivosti o ŽP, Štátna správa ochrany prírody a krajiny, Nám. L. Štúra 1, 974 05 Banská Bystrica 5
Okresný úrad Banská Bystrica - Odbor starostlivosti o ŽP, Štátna správa ochrany ovzdušia, Nám. L. Štúra 1, 974 05 Banská Bystrica 5
Ministerstvo dopravy a výstavby Slovenskej republiky, Námestie Slobody 6, 810 05 Bratislava-Staré Mesto
Okresný úrad Banská Bystrica, pozemkový a lesný odbor, Nám. L. Štúra 5943/1, 974 05 Banská Bystrica 5
Okresný úrad Banská Bystrica, odbor cestnej dopravy a pozemných komunikácií, Nám. L. Štúra 5943/1, 974 05 Banská Bystrica 5
Okresný úrad Banská Bystrica, odbor krízového riadenia, Nám. L. Štúra 5943/1, 974 05 Banská Bystrica 5
Okresný úrad Banská Bystrica, odbor opravných prostriedkov, Nám. L. Štúra 5943/1, 974 05 Banská Bystrica 5
Regionálny úrad pre územné plánovanie a výstavbu Banská Bystrica, Partizánska cesta 6626/3, Banská Bystrica, 974 01 97401



**BANSKOBYSSTRICKÁ
REGIONÁLNA SPRÁVA CIEST**

StVS - servicing, s.r.o. Banská Bystrica
Došlo: 16. 11. 2023
Pridelené: /NF. DOŠOVÁ
Číslo: 757/2023 Prilohy: 2

StVS - servicing, s. r. o.
Partizánska cesta 5
974 01 Banská Bystrica

Váš list číslo/ zo dňa
484/2023 /
23. 10. 2023

Naše číslo
BBRSC/02144/2023-2

Vybavuje/ linka
Ing. Eva Červenková
0918543726
eva.cervenkova@bbrsc.sk

Banská Bystrica
15. 11. 2023

Vec: **Žiadosť o stanovisko k vydaniu stavebného povolenia na stavbu "Rekonštrukcia a dostavba areálu FNŠP F.D.R. Banská Bystrica - DSP1"**

-Vyjadrenie k zvláštnemu užívaniu cesty, stanovisko k určeniu dopravných značiek a dopr. zariadení cesty, zriadeniu dočasného vjazdu na cestu II/578

Dňa 23.10.2023 bola našej spoločnosti doručená Vaša žiadosť o stanovisko k zriadeniu V8 dočasného dopravného napojenia z cesty II/578 (ďalej „CK“) v ckm 1,040 na pravej strane v smere staničenia v intraviláne mesta Banská Bystrica. Dočasné dopravné napojenie (ďalej „V8“ alebo „stavba“) bude v slúžiť k realizácii stavby "Rekonštrukcia a dostavba areálu FNŠP F.D.R. Banská Bystrica - DSP1".

DSP1 rieši prípravu územia, asanácie jestvujúcich objektov, vynútené prekládky areálových inžinierskych sietí a dočasné objekty, ktoré budú slúžiť na presun jestvujúcich oddelení a prevádzok počas doby výstavby. V zmysle predloženej projektovej dokumentácie – súhrnnej technickej správy a technickej správy DSP1 v dotyku s „CK“ bude dočasný výjazd V8 na Podlavickú cestu, ktorý bude využívaný počas realizácie križovatky pri výjazde V2.

Križovatka V2 je riešená samostatným stavebným povolením, ako samostatná stavba - Dopravné napojenie Areálu FNŠP F.D.R. Banská Bystrica na cestu II/578, ku ktorej sme sa vyjadrovali pod č. BBRSC/03979/2019 zo dňa 23.08.2019 a v zmene č.1 pod č. BBRSC/05769/2019.

„V8“ bude s povrchovou úpravou asfaltovou a betónovou, na „CK“ sa bude napájať asfaltovou úpravou šírky 6,50 m, s nábehovými oblúkmi R6,0m a R 9,0 m a dĺžke 9,0m od napojenia sa na „CK“ za hranicu existujúceho oplotenia, kde bude spádované odvodnenie v spáde 2,0 % do vybudovaného bet. rigolu, vybudovaného z odvodňovacích tvárnic osadených do bet. lôžka.


Odvodnenie bude zabezpečené v rámci areálu stavby. V8 bude realizovaný v skladbe :

ASFALTOVÝ BETÓN	AC 22 P; 50/70; II	100 mm	STN EN 13 108-1
SPOJ. ASF. POSTREK	PS; A 0,70 kg/m ² ,		STN 73 6129
KAM. SPEV. CEM.	CBGM C8/10	150 mm	STN 736124- 1
ŠTRKODRVINA	Gc 63, ŠD, 31,5	200 mm	STN 73 6126
Spolu		450 mm	

Napojenie bude realizované v mieste existujúceho chodníka.

Za oplotením - v areáli bude „V8“ pokračovať betónovou úpravou v skladbe :

CEM-BET. KRYT	CB III	150 mm	STN 736123
KAM. SPEV. CEMENTOM	CBGM C12/15	150 mm	STN 736124 - 1
ŠTRKODRVINA fr 0-63	ŠD	150 mm	STN 73 6126
Spolu		450 mm	

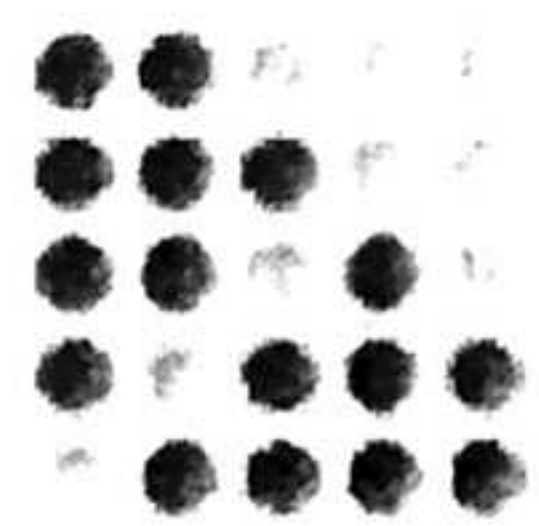

Pozemok pod „CK“ nie je vo vlastníctve BBSK.

Banskobystrická regionálna správa ciest, a.s., Banská Bystrica (ďalej len BBRSC) ako správca ciest II. a III. triedy, ktoré sú vo vlastníctve Banskobystrického samosprávneho kraja (ďalej „BBSK“), zaujíma k predmetnej žiadosti nasledovné stanovisko:

- K povoleniu a realizácii stavby je potrebné požiadať o stanovisko vlastníka cesty II/578 podľa zákona č. 135/1961 Zb. o pozemných komunikáciách (cestný zákon) a vyhlášky č. 35/1984 Zb. v znení neskorších predpisov Banskobystrický samosprávny kraj (ďalej len BBSK)
- Zriadenie dopravného napojenia - vjazdu z cesty II. a III. triedy podlieha samostatnému povolovaciemu konaniu. Príslušným cestným správnym orgánom je Okresný úrad v Banskej Bystrici, odbor cestnej dopravy a pozemných komunikácií, ktorý je nutné požiadať o stanovisko k PD vjazdu, resp. povolenie vjazdu, povoleniu na zvláštne užívanie cesty, o čiastočnú uzávierku cesty, o určenie používania dopravných značiek a dopravných zariadení počas realizácie a fungovania dočasného napojenia.
- Realizáciou stavby nesmie dôjsť k zhoršeniu šírkového usporiadania a odtokových pomerov CK.
- Po realizácii stavby požadujeme obnoviť všetky dotknuté cestné zariadenia a dopravné značenie (odvodňovacie priekopy, zvodidlá, dopravné značenie...), chodník osadením bet. obrubníka do bet. lôžka, zhotovením zámkovej dlažby chodníka a obnovou zeleného pásu – všetko s plynulým napojením na neporušené časti.
- Pred zahájením celej stavby (DSP1 a DSP2) požiadajte žiadateľ/realizátor stavby o odovzdanie úseku „CK“ - bude sa jednať aj o úsek „CK“ od križovatky cesty II/578 s Jedľovou ulicou smer do mesta, kde sa zhodnotí stav „CK“ pred realizáciou stavby.
- Po skončení celej stavby (DSP1 a DSP2) požiadajte žiadateľ/realizátor stavby o prevzatie úseku „CK“ v rozsahu odovzdania, kde sa zhodnotí stav „CK“ po realizácii celej stavby (DSP1 a DSP2), a stanovujú sa podmienky obnovy cestného krytu.
- Samostatná stavba - Dopravné napojenie Areálu FNŠP F.D.R. Banská Bystrica na cestu II/578, ku ktorej sme sa vyjadrovali pod č. BBRSC/03979/2019 zo dňa 23.08.2019 a v zmene č.1 pod č. BBRSC/05769/2019 požadujeme realizovať ako celok v zmysle vydaného stavebného povolenia stavby a za dodržania podmienok, ktoré boli stanovené vo vyjadreniach BBRSC, a.s. k danej stavbe.

Banskobystrická regionálna správa ciest a.s., Banská Bystrica, ako správca ciest II. a III. triedy, ktorých vlastníkom je Banskobystrický samosprávny kraj, s realizáciou dočasného napojenia stavby v zmysle projektovej dokumentácie DSP1 vypracovanej spoločnosťou Obermeyer z 08. 2023 **súhlasí za dodržania nasledovných podmienok:**

- napojenie vjazdu musí byť plynulé a nesmie výškovo presahovať niveletu vozovky a zrealizované tak, aby netvorilo prekážku pri výkone údržby CK
- vjazd požadujeme zhutniť po vrstvách 0,30 m a realizovať v zmysle predloženej PD čo sa týka zloženia a spádovania
- *žiadateľ bude zabezpečovať riadnu údržbu a čistenie vjazdu počas celej doby jeho životnosti*

Technické podmienky k dopravnému značeniu:

- Žiadateľ na vlastné náklady zabezpečí dopravné zariadenie.
- V prípade, že počas prác vykonávaných na ceste, ktorého sa týka použitie DDZ nastane na pozemnej komunikácii porucha a vznikne nebezpečenstvo všeobecného ohrozenia, žiadateľ túto skutočnosť bezodkladne oznámi cestnému správnemu orgánu a správcovi cesty.
- Za bezpečnosť a plynulosť cestnej premávky v zabratom úseku cesty a za prípadné dopravné kolízie z titulu prác vykonávaných na ceste a v jej blízkosti zodpovedá žiadateľ/zhotoviteľ v plnom rozsahu až do ich ukončenia.
- Po ukončení prác musia byť dočasné DZ a dopravné zariadenia odstránené a trvalé DZ obnovené.
- Čiastočnú uzávierku „CK“ oznámiť vedúcemu strediska v Banskej Bystrici p. Bercíkovi Ing. Tel. 0905 421 496.



Všeobecné podmienky a doprava

- práce v dotyku s cestou nie je možné realizovať v období výkonu zimnej údržby, t.j. od 1.11. do 31.03. príslušného kalendárneho roka,
- stavbu je potrebné realizovať a zabezpečiť tak, aby nedochádzalo k znečisťovaniu a poškodzovaniu dotknutej pozemnej komunikácie,
- v prípade znečistenia dotknutej pozemnej komunikácie počas výstavby, žiadateľ musí na vlastné náklady zabezpečiť pravidelné čistenie komunikácie
- mechanizmy nesmú pri prácach stáť na ceste a obmedzovať plynulosť cestnej premávky,
- pred začatím prác požiadať o vytýčenie existujúcich inžinierskych sietí,
- v blízkosti podzemných vedení realizovať zemné práce ručne,
- začatie prác v dotyku s cestou musí byť písomne (aj mailom na podatelna@bbrsc.sk) nahlásené min. 5 pracovných dní vopred zodpovednému zástupcovi BBRSC a.s., Banská Bystrica, stredisko v Banskej Bystrici p. Bercíkovi Ing. Tel. 0905 421 496, alebo technickému pracovníkovi – Ing. Červenková č.t. 0918 543 726)
- po ukončení prác je potrebné dotknutý úsek cesty uviesť do požadovaného stavu a **zápisnične preberacím protokolom** odovzdať do 3 pracovných dní zodpovednému zástupcovi BBRSC, a.s.
- v prípade, že nedôjde k písomnému odovzdaniu a prevzatíu, práce sa považujú za neukončené,
- realizácia prác v telese cesty podlieha povoleniu na zvláštne užívanie cesty od Okresného úradu v Banskej Bystrici, odboru cestnej dopravy a pozemných komunikácií (ďalej len OU OCDPK),
- žiadateľ si v budúcnosti **nebude nárokovat' prípadné vzniknuté škody** z titulu prevádzky na pozemnej komunikácii a výkonu zimnej údržby cesty v zmysle operačného plánu ZÚC
- na zrealizovaný dočasný vjazd/napojenie požadujeme záruku počas celej jeho doby životnosti – až do dňa zápisničného prevzatia
- v prípade, že pri výstavbe nastane na pozemnej komunikácii porucha a vznikne nebezpečenstvo všeobecného ohrozenia, stavebník túto skutočnosť bezodkladne oznámi cestnému správne mu orgánu a správcovi cesty,
- v plnej miere žiadame dodržať ustanovenia zákona č. 135/1961 Zb. o pozemných komunikáciách (cestný zákon) a vyhlášky č. 35/1984 Zb., ktorou sa vykonáva zákon o pozemných komunikáciách
- stavbu je možné realizovať len na základe príslušných povolení cestného správneho orgánu, ktorým je Okresný úrad pre cestnú dopravu a pozemné komunikácie v Banskej Bystrici.

Toto vyjadrenie nenahrádza vyjadrenia a povolenia iných dotknutých účastníkov konania, vlastníkov, správcov, organizácií a orgánov štátnej správy.

BBRSC, a.s. ako správca dotknutých pozemných komunikácií si s ohľadom na jej ochranu vyhradzuje právo doplniť alebo zmeniť podmienky, ak si to vyžiada verejný záujem.

S pozdravom


Banskobystrická
regionálna správa ciest
Majerská cesta 94
97496 Banská Bystrica
PTU


Alena Barlová


vedúca technického oddelenia

Na vedomie:

- BBSK, OCI, Námestie SNP 23, Banská Bystrica
- Okr. úrad Banská Bystrica, odbor cestnej dopravy a pozemných komunikácií, nám. L. Štúra 1, B. Bystrica
- ORPZ - ODI, Okružná 19, Banská Bystrica
- BBRSC, a. s., Banská Bystrica, Majerská cesta 94, stredisko Banská Bystrica a okolie

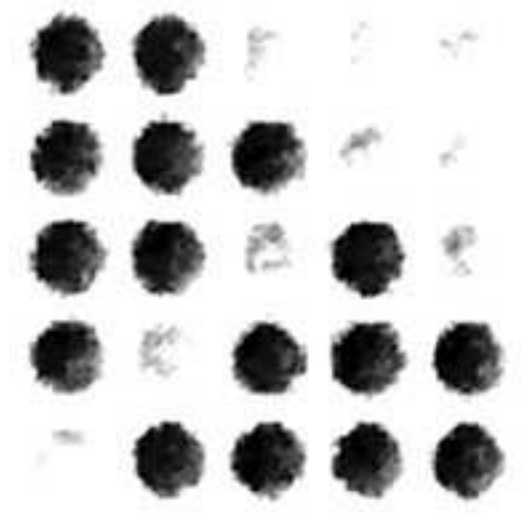

Cesta II/578, ckm 1,040

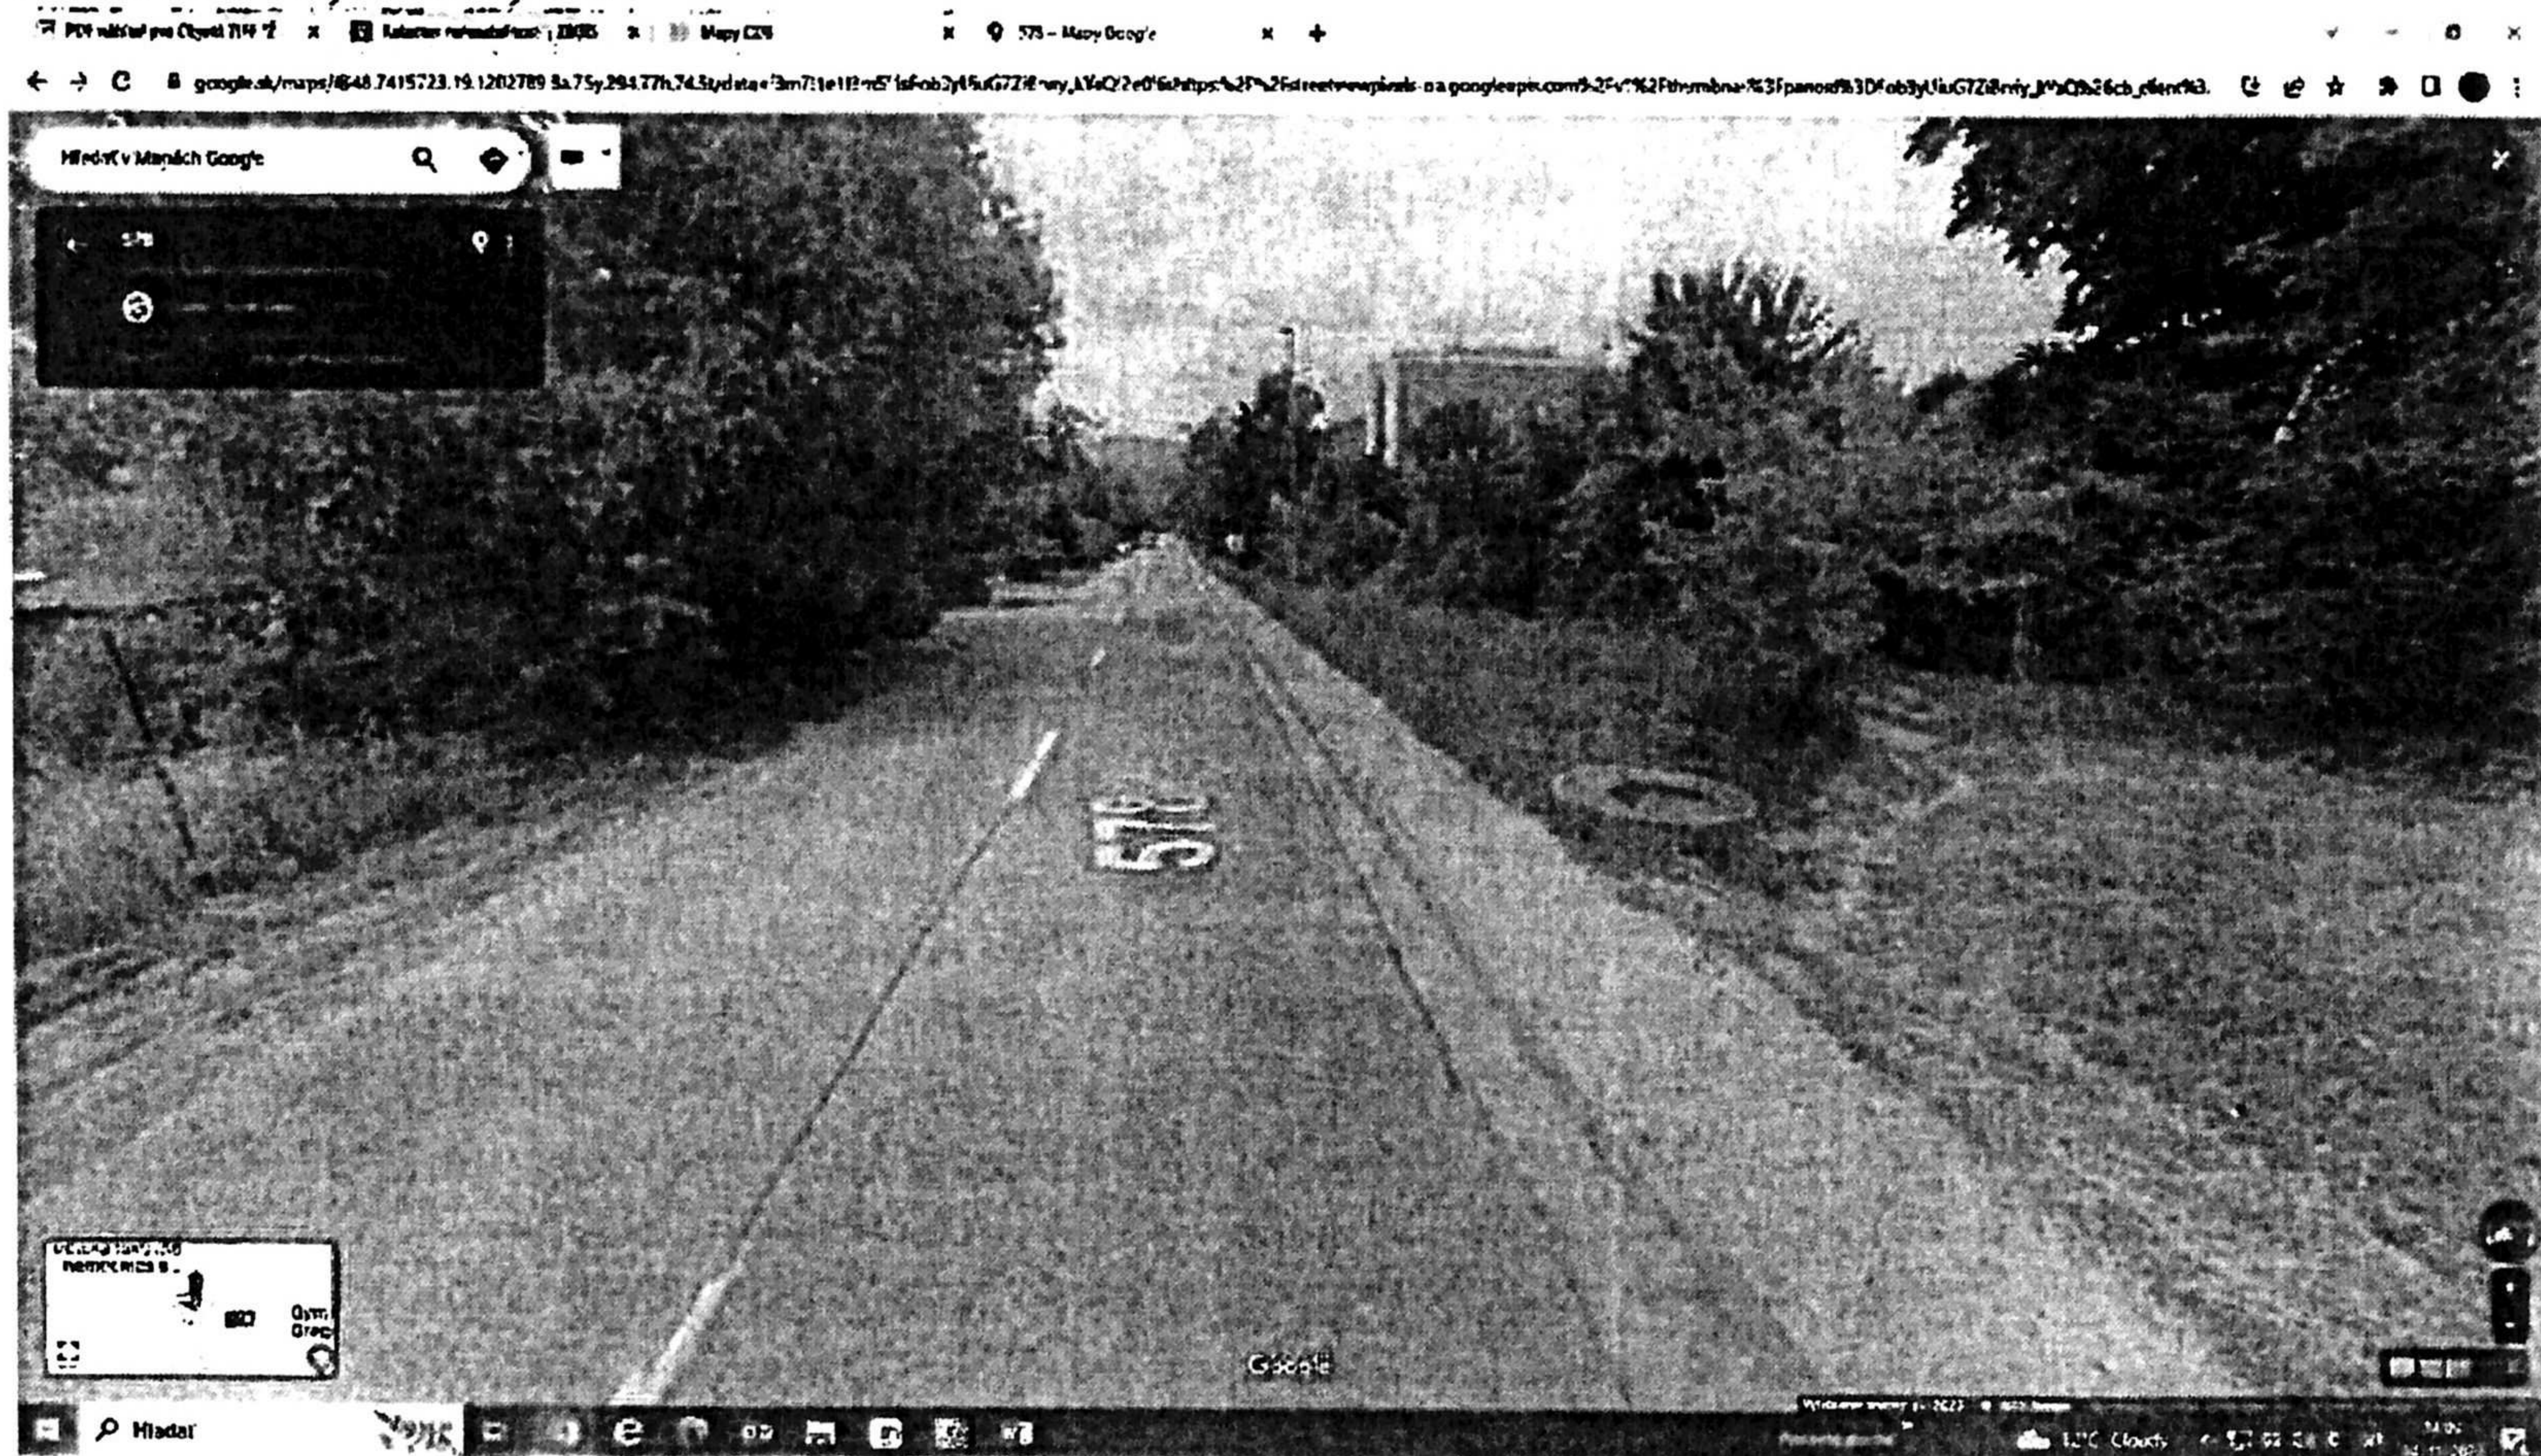

BBRSC (Banskobystrická regionálna správa ciest), a.s., Majerská cesta 94, 974 96 Banská Bystrica
tel.: (48) 4723901, e-mail: podatelna@bbrsc.sk, www.bbrsc.sk

ODBORNÉ STANOVISKO k projektovej dokumentácii stavby č. 5289/2/2023

Na základe Vašej žiadosti zn. 484/2023 zo dňa 23.10.2023 prijatej dňa 23.10.2023 Technická inšpekcia, a.s. posúdila projektovú dokumentáciu stavby na účely stavebného konania predloženú podľa § 18 ods. 5 zákona č. 124/2006 Z. z. o bezpečnosti a ochrane zdravia pri práci a o zmene a doplnení niektorých zákonov v znení neskorších predpisov.

Názov stavby: Rekonštrukcia a dostavba areálu fakultnej nemocnice s poliklinikou F. D. Roosevelta B. Bystrica

Investor: Fakultná nemocnica s poliklinikou F. D. Roosevelta

Zodpovedný projektant: Ing. Vladimír Valent

Umiestnenie stavby: Banská Bystrica

1. Predložená dokumentácia a doklady:
 - 1.1. Sprievodná správa, Súhrnná technická správa
 - 1.2. SO-101 Príprava územia
 - 1.3. SO-103 Hrubé terénne úpravy
 - 1.4. SO-201 Preložky areálovej kanalizácie splaškovej
 - 1.5. SO-202 Preložky areálovej kanalizácie dažďovej
 - 1.6. SO-203 Preložky areálového vodovodu
 - 1.7. SO-205 Preložka vysokého napätia pre DFN
 - 1.8. SO-206 Preložky nízkeho napätia
 - 1.9. SO-207 Preložka areálového osvetlenia
 - 1.10. SO-208 Preložky slaboprúdových rozvodov:
 - 208.1 Orange + Sanet
 - 208.2 Telekom
 - 208.3 Slovanet
 - 1.11. SO-304 Prípojka areálového vodovodu pre DFN
 - 1.12. SO-801 Dočasné objekty
 - 801.1 – Administratívno prevádzkový objekt
 - 801.2 – Dočasné odpadové hospodárstvo
 - 801.3 – Dočasné komunikácie a spevnené plochy
 - 801.4 – Dočasné objekty vrátnice a systém kontroly vstupu
 - 801.5 – Dočasné terénne schodisko
 - 801.7 – Dočasný náhradný zdroj el. energie
 - 801.8 – Dočasná prekládka areálového rozvodu kyslíka
 - 801.9 – Dočasná prekládka areálového rozvodu NTL plynovodu
 - 801.10 – Dočasná gastro prevádzka a jedáleň
 - 1.13. SO 600 Stavenisková trafostanica
 - 1.14. Projekt organizácie výstavby

StVS - servising, s.r.o. Banská Bystrica
Došlo: 16. 11. 2023
Pridelené: <i>ING. DOŠOVÁ</i>
Číslo: <i>751/2023</i> Prílohy: <i>FA</i>

2. Po posúdení projektovej dokumentácie podľa § 14 ods.1 písm. d) zákona č.124/2006 Z. z. v znení neskorších predpisov a na základe zistených skutočností Technická inšpekcia, a.s. podáva toto

odborné stanovisko :

Z hľadiska požiadaviek bezpečnosti a ochrany zdravia pri práci a požiadaviek bezpečnosti technických zariadení uvádzame zistenia, pripomienky a upozornenia, ktoré je potrebné doriešiť a odstrániť v procese výstavby:

Zistenia:

- 2.1. Z projektovej dokumentácie „Dočasné odpadové hospodárstvo, vzduchotechnika a chladenie“ nie je zrejmé množstvo chladiwa v chladiacich zariadeniach, alebo v chladiacich okruhoch (kg) – rozpor s § 9 vyhl. č. 453/2000 Z. z. v nadväznosti na prílohu č. 1 časť IV. vyhl. č. 508/2009 Z. z.
- 2.2. Protokol o určení vonkajších vplyvov nie je podpísaný (600 – Stavenisková trafostanica) – rozpor s § 9 ods. 1 písm. b) bod 5 vyhl. č. 453/2000 Z. z. v nadväznosti na STN 33 2000-5-51.
- 2.3. Nie je uvedená podskupina skupiny „A“ (600 – Stavenisková trafostanica) - rozpor s § 9 ods.1 písm. b) bod 5 vyhlásky č. 453/2000 Z. z. v nadväznosti na prílohu č. 1 vyhlásky č. 508/2009 Z. z. v znení neskorších predpisov.
- 2.4. Projekt (600 – Stavenisková trafostanica, Preložky slaboprúdových rozvodov ORANGE, SANET, Preložky slaboprúdových rozvodov TELEKOM, Preložky slaboprúdových rozvodov SLOVANET) neobsahuje vyhodnotenie neodstrániteľných nebezpečenstiev a neodstrániteľných ohrození z hľadiska bezpečnosti a ochrany zdravia pri práci u elektrických zariadení, posúdenie rizika a návrh ochranných opatrení proti týmto nebezpečenstvám a ohrozeniam – rozpor s § 4 ods.1 zákona č. 124/2006 Z. z. v znení neskorších predpisov.
- 2.5. V projekte el. zariadenia (Administratívno prevádzkový objekt – Základná elektroinštalácia) nie je dostatočne riešený spôsob zaistenia bezpečnosti a ochrany zdravia pri práci a bezpečnosti technických zariadení pri budúcej prevádzke / v stavbe nie je riešené bezpečnostné vypnutie prívodu elektrickej energie pri požari v rozvádzači R-APO / - rozpor s § 9 ods. 1 písm. b/ bod 8 vyhl. č.453/2000 Z. z. v nadväznosti na vyhl. č. 94/2004 Z. z. a STN 33 2000-5-537.
- 2.6. V technickej správe (SO – 801.10 Dočasná gastro prevádzka a jedáleň) nie je správne uvedené zaradenie elektrických zariadení do skupín v zmysle vyhlásky č. 508/2009 Z. z. – elektrická inštalácia v priestore s vonkajším vplyvom AD3 (výdaj tabletov pre pacientov a výdaj jedál pre pacientov) - nie je zaradená do skupiny „Ag“ - rozpor s §9 ods.1 písm. b) bod 5 vyhlásky č. 453/2000 Z. z. v nadväznosti na prílohu č. 1 vyhlásky č. 508/2009 Z. z. v znení neskorších predpisov.
- 2.7. Nebol predložený protokol o určení vonkajších vplyvov (Preložky slaboprúdových rozvodov ORANGE, SANET, Preložky slaboprúdových rozvodov TELEKOM) - rozpor s § 9 ods. 1 písm. b) bod 5 vyhl. č. 453/2000 Z. z. v nadväznosti na STN 33 2000-5-51.
- 2.8. Nie je uvedené zaradenie elektrických zariadení do skupín (Preložky slaboprúdových rozvodov ORANGE, SANET, Preložky slaboprúdových rozvodov TELEKOM, Preložky slaboprúdových rozvodov SLOVANET) - rozpor s § 9 ods.1 písm. b) bod 5 vyhlásky č. 453/2000 Z. z. v nadväznosti na prílohu č. 1 vyhlásky č. 508/2009 Z. z. v znení neskorších predpisov.
- 2.9. Šírka stupnice schodišťového stupňa v administratívnej budove SO 801.1 nie je najmenej 250 mm, nie je navrhnutá šírka schodišťového ramena, výplň zábradlia je nedostatočná – rozpor s § 27 ods. 8 , § 28 vyhl. č. 532/2002 Z. z., STN 74 3305, čl. 29 STN 73 4130.
- 2.10. Nie sú navrhnuté výšky parapetov okenných otvorov v administratívnej budove SO 801.1 – rozpor s § 31 vyhl. č. 532/2002 Z. z.
- 2.11. Šírka schodišťového ramena a rozmery stupňov 170x220 mm (SO 801.2 Schodisko) nie sú bezpečné – rozpor s § 4 ods.1 zákona č. 124/2006 Z. z. v znení neskorších predpisov, STN 73 4130, STN 26 9010.
- 2.12. Rozdiel výšok na vstupe do vrátnice (SO 801.4) je nevhodne riešený v mieste dverného otvoru – rozpor s § 19 vyhl. č. 532/2002 Z. z.
- 2.13. Projekt nerieši spôsob zaistenia BOZP technologickej časti (vzduchotechnické zariadenie a chladenie) – rozpor s § 4, § 13 zákona č. 124/2006 Z. z. v znení neskorších predpisov a § 9 vyhl. č. 450/2000 Z. z.

Pripomienky a upozornenia:

- 2.14. Nie je navrhnutá výplň zábradlia (SO 801.5) v súlade s čl. 4.4.3 STN 74 3305.
- 2.15. V technickej správe (Preložky slaboprúdových rozvodov TELEKOM) je uvedený neplatný zákon č. 264/1999 Z. z.

Súčasne upozorňujeme na plnenie požiadaviek bezpečnostných predpisov, ktoré pri užívaní stavieb a ich súčastí, pracovných priestorov, pracovných prostriedkov a technických zariadení môžu ovplyvniť stav bezpečnosti a ochrany zdravia pri práci :

Konštrukčnú dokumentáciu vyhradeného technického zariadenia plynového, elektrického je potrebné posúdiť v zmysle požiadavky § 5 ods. 3 a 4 vyhlášky č.508/2009 Z. z. a § 14 ods. 1 písm. d) zákona č.124/2006 Z. z. v znení neskorších predpisov oprávnenou právnickou osobou, Technickou inšpekciou, a.s.

Pred uvedením do prevádzky je potrebné na vyhradenom technickom zariadení plynovom, elektrickom vykonať úradnú skúšku v zmysle § 12 vyhlášky č. 508/2009 Z. z. a § 14 ods.1 písm. b) a d) zákona č. 124/2006 Z. z. v znení neskorších predpisov oprávnenou právnickou osobou, Technickou inšpekciou a.s.

Pracovné prostriedky (stroje – vzduchotechnické zariadenie) a jeho súčasti je možné uviesť do prevádzky podľa § 13 ods. 3 a 4 zákona č.124/2006 Z. z. v znení neskorších predpisov a § 5 ods. 1 nariadenia vlády SR č. 392/2006 Z. z. len, ak zodpovedajú predpisom na zaistenie bezpečnosti a ochrany zdravia pri práci, po vykonaní kontroly po ich inštalovaní, pred ich prvým použitím, aby sa zabezpečila ich správna inštalácia a ich správne fungovanie.

Pred uvedením strojových zariadení – vzduchotechnické zariadenie do prevádzky po jeho nainštalovaní na mieste používania je potrebné požiadať oprávnenú právnickú osobu, Technickú inšpekciu, a.s., o vydanie odborného stanoviska v zmysle § 14 ods. 1 písm. d) zákona č. 124/2006 Z. z. v znení neskorších predpisov v nadväznosti na § 5 ods.1 nariadenia vlády SR č. 392/2006 Z. z.

Technické zariadenie zdvíhacie – nákladný výťah je určeným výrobkom podľa nariadenia vlády SR č. 436/2008 Z. z. Pri uvedení na trh alebo do prevádzky je potrebné splniť požiadavky tohoto predpisu.

Toto odborné stanovisko je vydané pre účely stavebného konania.

Uvedené zistenia, pripomienky a upozornenia nebránia vydaniu stavebného povolenia.

3. Poznámka:

Technická inšpekcia, a.s. ako oprávnená právnická osoba vykonáva posúdenie podrobnejšej projektovej dokumentácie (napr. realizačný projekt), ak je o toto požiadaná, alebo ak to určil v záväzných podmienkach stavebný úrad podľa § 66 stavebného zákona, o čom vydá odborné stanovisko.

Technická inšpekcia, a.s. vykonáva inšpekciu stavieb podľa STN EN ISO/IEC 17020 posúdením súladu vyhotovenia stavby (v príslušnej etape výstavby) a technických zariadení, ktoré sú v nej inštalované alebo namontované s požiadavkami bezpečnosti technických zariadení (inšpekciu stavby, predkolaudačnú inšpekciu).

V Banskej Bystrici dňa 13.11.2023



za Technickú inšpekciu, a.s.

Ing. Ján Hegyi
riaditeľ pracoviska Banská Bystrica

Kópia : Inšpektorát práce Banská Bystrica

Vybavuje: Ing. Danica Barnová, Ing. Ján Hegyi, Ing. Robert Mócik, Ing. Peter Pšitek,
p. Jana Bešinová, p. Milan Helej



Stredoslovenská vodárenská
prevádzková spoločnosť, a.s.

Ing. Mária Dóšová
StVS – servicing, s.r.o.
Partizánska cesta 5
974 01 Banská Bystrica

Naša značka
3928/2024/ZC2093-395

Vaša značka
114/2024

Vybavuje
Ing. Ridzoň, 048/4327 735
lubomir.ridzon@stvps.sk

V Banskej Bystrici
8.4.2024

Vec: „Rekonštrukcia a dostavba areálu fakultnej nemocnice s poliklinikou F. D. Roosevelta Banská Bystrica – DSP1“ – žiadosť o informáciu o prevádzkovateľovi verejných sietí.

Dňa 20.3.2024 sme zaevidovali Vašu žiadosť o informáciu o prevádzkovateľovi verejných sietí – verejný vodovod, verejná kanalizácia.

K predmetnej stavbe „**Rekonštrukcia a dostavba areálu fakultnej nemocnice s poliklinikou F. D. Roosevelta Banská Bystrica – DSP1**“ sme sa vyjadrili stanoviskom č.14611/2023/ZC5372-1295 zo dňa 8.11.2023 – vyjadrenie pre účely stavebného povolenia – súhlasné stanovisko. V rámci vodoprávneho konania vo veci vydania stavebného povolenia na vodné stavby: objekt SO-201 PRELOŽKY AREÁLOVEJ KANALIZÁCIE SPLAŠKOVEJ, objekt SO-202 PRELOŽKY AREÁLOVEJ KANALIZÁCIE DAŽĐOVEJ, objekt SO-203 PRELOŽKY AREÁLOVÉHO VODOVODU, ktoré budú budované v rámci stavby „Rekonštrukcia a dostavba areálu Fakultnej nemocnice s poliklinikou F.D.Roosevelta Banská Bystrica“ vyzval Okresný úrad Banská Bystrica, Odbor starostlivosti o životné prostredie žiadateľa na doplnenie informácie o vlastníčkovi a prevádzkovateľovi verejných sietí, na ktoré sa jednotlivé objekty prekládok napájajú.

K predloženej žiadosti dávame nasledovné vyjadrenie:

- Siete, na ktoré sa napájajú objekty SO-201 PRELOŽKY AREÁLOVEJ KANALIZÁCIE SPLAŠKOVEJ, SO-202 PRELOŽKY AREÁLOVEJ KANALIZÁCIE DAŽĐOVEJ, SO-203 PRELOŽKY AREÁLOVÉHO VODOVODU **nie sú** prevádzkované našou spoločnosťou. Jedna sa o vnútroareálové rozvody vody a kanalizácie fakultnej nemocnice s poliklinikou F. D. Roosevelta Banská Bystrica
- V záujmovom území je situovaný verejný vodovod DN 400 mm ocel' (OC) a verejný vodovod DN 250 mm tvárna liatina (TLT) v správe Stredoslovenskej vodárenskej prevádzkovej spoločnosti, a.s. (StVPS, a.s.), Závod 01 Banská Bystrica, vo vlastníctve Stredoslovenskej vodárenskej spoločnosti, a.s. (StVS, a.s.), Partizánska cesta 5, Banská Bystrica (informatívne vyznačené v snímku z katastrálnej mapy).

- V blízkosti záujmového územia je situovaná verejná kanalizácia DN 600 mm betón (B), AH-6 a verejná kanalizácia DN 300 mm betón (B), AH-5-1 v správe Stredoslovenskej vodárenskej prevádzkovej spoločnosti, a.s. (StVPS, a.s.), Závod 01 Banská Bystrica, vo vlastníctve Stredoslovenskej vodárenskej spoločnosti, a.s. (StVS, a.s.), Partizánska cesta 5, Banská Bystrica (informatívne vyznačené v snímku z katastrálnej mapy).

Pripomienky k technickému riešeniu stavby:

- **Upozorňujeme**, že v blízkosti miesta bodu napojenia preložky areálovej splaškovej kanalizácie (SO 201) a bodu napojenia preložky areálovej dažďovej kanalizácie (SO 202) prechádza verejný vodovod DN 400 mm oceľ (OC) a verejný vodovod DN 250 mm tvárna liatina (TLT) – kolízny úsek (informatívne vyznačené v snímku z katastrálnej mapy).
Požadujeme pred začatím prác v kolíznom úseku objednať vytýčenie verejného vodovodu v správe našej spoločnosti.
- **Upozorňujeme** na vodovodnú prípojku pre areál fakultnej nemocnice s poliklinikou F. D. Roosevelta Banská Bystrica v trase od vodojemu Banská Bystrica – VDJ 15, Hrby III do areálu fakultnej nemocnice.
StVPS, a.s. neprevádzkuje vodovodné prípojky.

Zmluvné a obchodno-technické podmienky:

Obchodné a obchodno-technické podmienky žiadame prejednať so Zákazníckym centrom StVPS, a.s., Závod 01 **Banská Bystrica, Partizánska cesta 73.**

1. Objednávka na vytýčenie verejného vodovodu DN 400 mm oceľ a DN 250 mm tvárna liatina v správe našej spoločnosti, v kolíznom úseku napojenia preložky areálovej splaškovej a dažďovej kanalizácie.

Platnosť tohto vyjadrenia je dva roky od dátumu jeho vydania. Po ukončení platnosti vyjadrenia je potrebné objednať nové vyjadrenie.

Výkres „Situácia stavby“ sme si ponechali pre účely archivácie.

**STREDOSLOVENSKÁ VODÁRENSKÁ
PREVÁDZKOVÁ SPOLOČNOSŤ**
akciová spoločnosť (97)
974 01 BANSKÁ BYSTRICA


Ing. Anna Šabová
riaditeľka Závodu 01

Prílohy:

1 x snímok z katastrálnej mapy s informatívnym vyznačením inžinierskych sietí v správe StVPS, a.s.

Na vedomie (bez prílohy):

StVPS, a.s. – Zákaznícke centrum Závod 01 Banská Bystrica

SITUÁCIA STAVBY
M 1:500

Informatívne zakreslenie inžinierskych sietí v správe STUPS, s. s.

OBJEKTOVÁ SKLADBA - RIEŠENÉ V DSP1

SO 101	PRÍPRAVA UZEMIA
SO 103	HRUBÉ TERÉNNÉ ÚPRAVY
SO 201	PRELOŽKY AREÁLOVEJ KANALIZÁCIE SPLAŠKOVEJ
SO 202	PRELOŽKY AREÁLOVEJ KANALIZÁCIE DAŽDOVEJ
SO 203	PRELOŽKY AREÁLOVEHO VODOVODU
SO 205	PRELOŽKA VYSOKÉHO NAPÁTIA PRE DFN
SO 206	PRELOŽKY NÍZKEHO NAPÁTIA
SO 207	PRELOŽKA AREÁLOVEHO OSVETLENIA
SO 208	PRELOŽKY SLABOPRÚDOVÝCH ROZVODOV (Telefon, Oranga, Stovnet, Sanet)
SO 304	PRÍPOJKA AREÁLOVEHO VODOVODU PRE DFN
SO 001	DOČASNÉ OBJEKTY
SO 001.8	DOČASNÁ PREKLADKA AREÁLOVEHO ROZVODU KYSLIKA
SO 001.9	DOČASNÁ PREKLADKA AREÁLOVEHO ROZVODU NTL PLYNOVODU

LEGENDA EXISTUJÚCICH SIETÍ

	ELEKTRO - VYSOKÉ NAPÄTIE - PODZEMNÉ
	ELEKTRO - NÍZKE NAPÄTIE - PODZEMNÉ
	SLABOPRÚDOVÉ ROZVODY (SLOVANET) - PODZEMNÉ/NAZEMNÉ
	SLABOPRÚDOVÉ ROZVODY - OPTICKÉ KÁBLE (TELEKOM)
	SLABOPRÚDOVÉ ROZVODY - METALICKÉ KÁBLE (SANET)
	SLABOPRÚDOVÉ ROZVODY - OPTICKÉ KÁBLE (ORANGE)
	VYSOKOTLAKÉ ROZVODY PLYNU
	STREDOTLAKÉ ROZVODY PLYNU
	NÍZKOTLAKÉ ROZVODY PLYNU
	ROZVOD VEREJNÉHO VODOVODU
	ROZVOD POŽIARNEHO VODOVODU
	ROZVOD SPLAŠKOVEJ KANALIZÁCIE
	ROZVOD DAŽDOVEJ KANALIZÁCIE
	ROZVOD INFEKČNEJ KANALIZÁCIE
	PAROVOD

*legenda: — OC 400, TLT 250 - verejný vodovod
— B 600 AH-6, B 300 AH-5-1: verejná kanalizácia*

NO.	REV.	POPIS / DESCRIPTION	DÁTUM / DATE
R16	.	.	.
R14	.	.	.
R13	.	.	.
10,000 = 410,500 m n.m.
SOUP. SYSTÉM 5-JTISK / GRID SYSTEM 5-JTISK, VÝŠKOVÝ SYSTÉM 0P / VERTICAL SYSTEM 0P

OBERMEYER LAMAŽSKÁ CESTA 9/8
BRATISLAVA 811 04
TEL.: +421 238 023 848
MOBIL: +421 904 656 238
EMAIL: daniel.lambice@obermeyer.cz


ACQUATIS BANSKÝVEJ UA, 621 03 Bratislava
TEL.: +421 238 023 848
MOBIL: +421 904 656 238
EMAIL: daniel.lambice@acquatissk

REKONSTRUKCIA A DOSTAVBA AREÁLU FAKULTNEJ NEMOCNICE S POLIKLINIKOU F.D.ROOSEVELTA BANSKÁ BYSTRICA

MIERA / SCALE: 1:500
DÁTUM VYDANIA / DATE OF ISSUE: 31.08.2023
POČET A / NUMBER OF A4: 8 A4

SITUÁCIA STAVBY

2110127_DSP1_E_000_3001_00

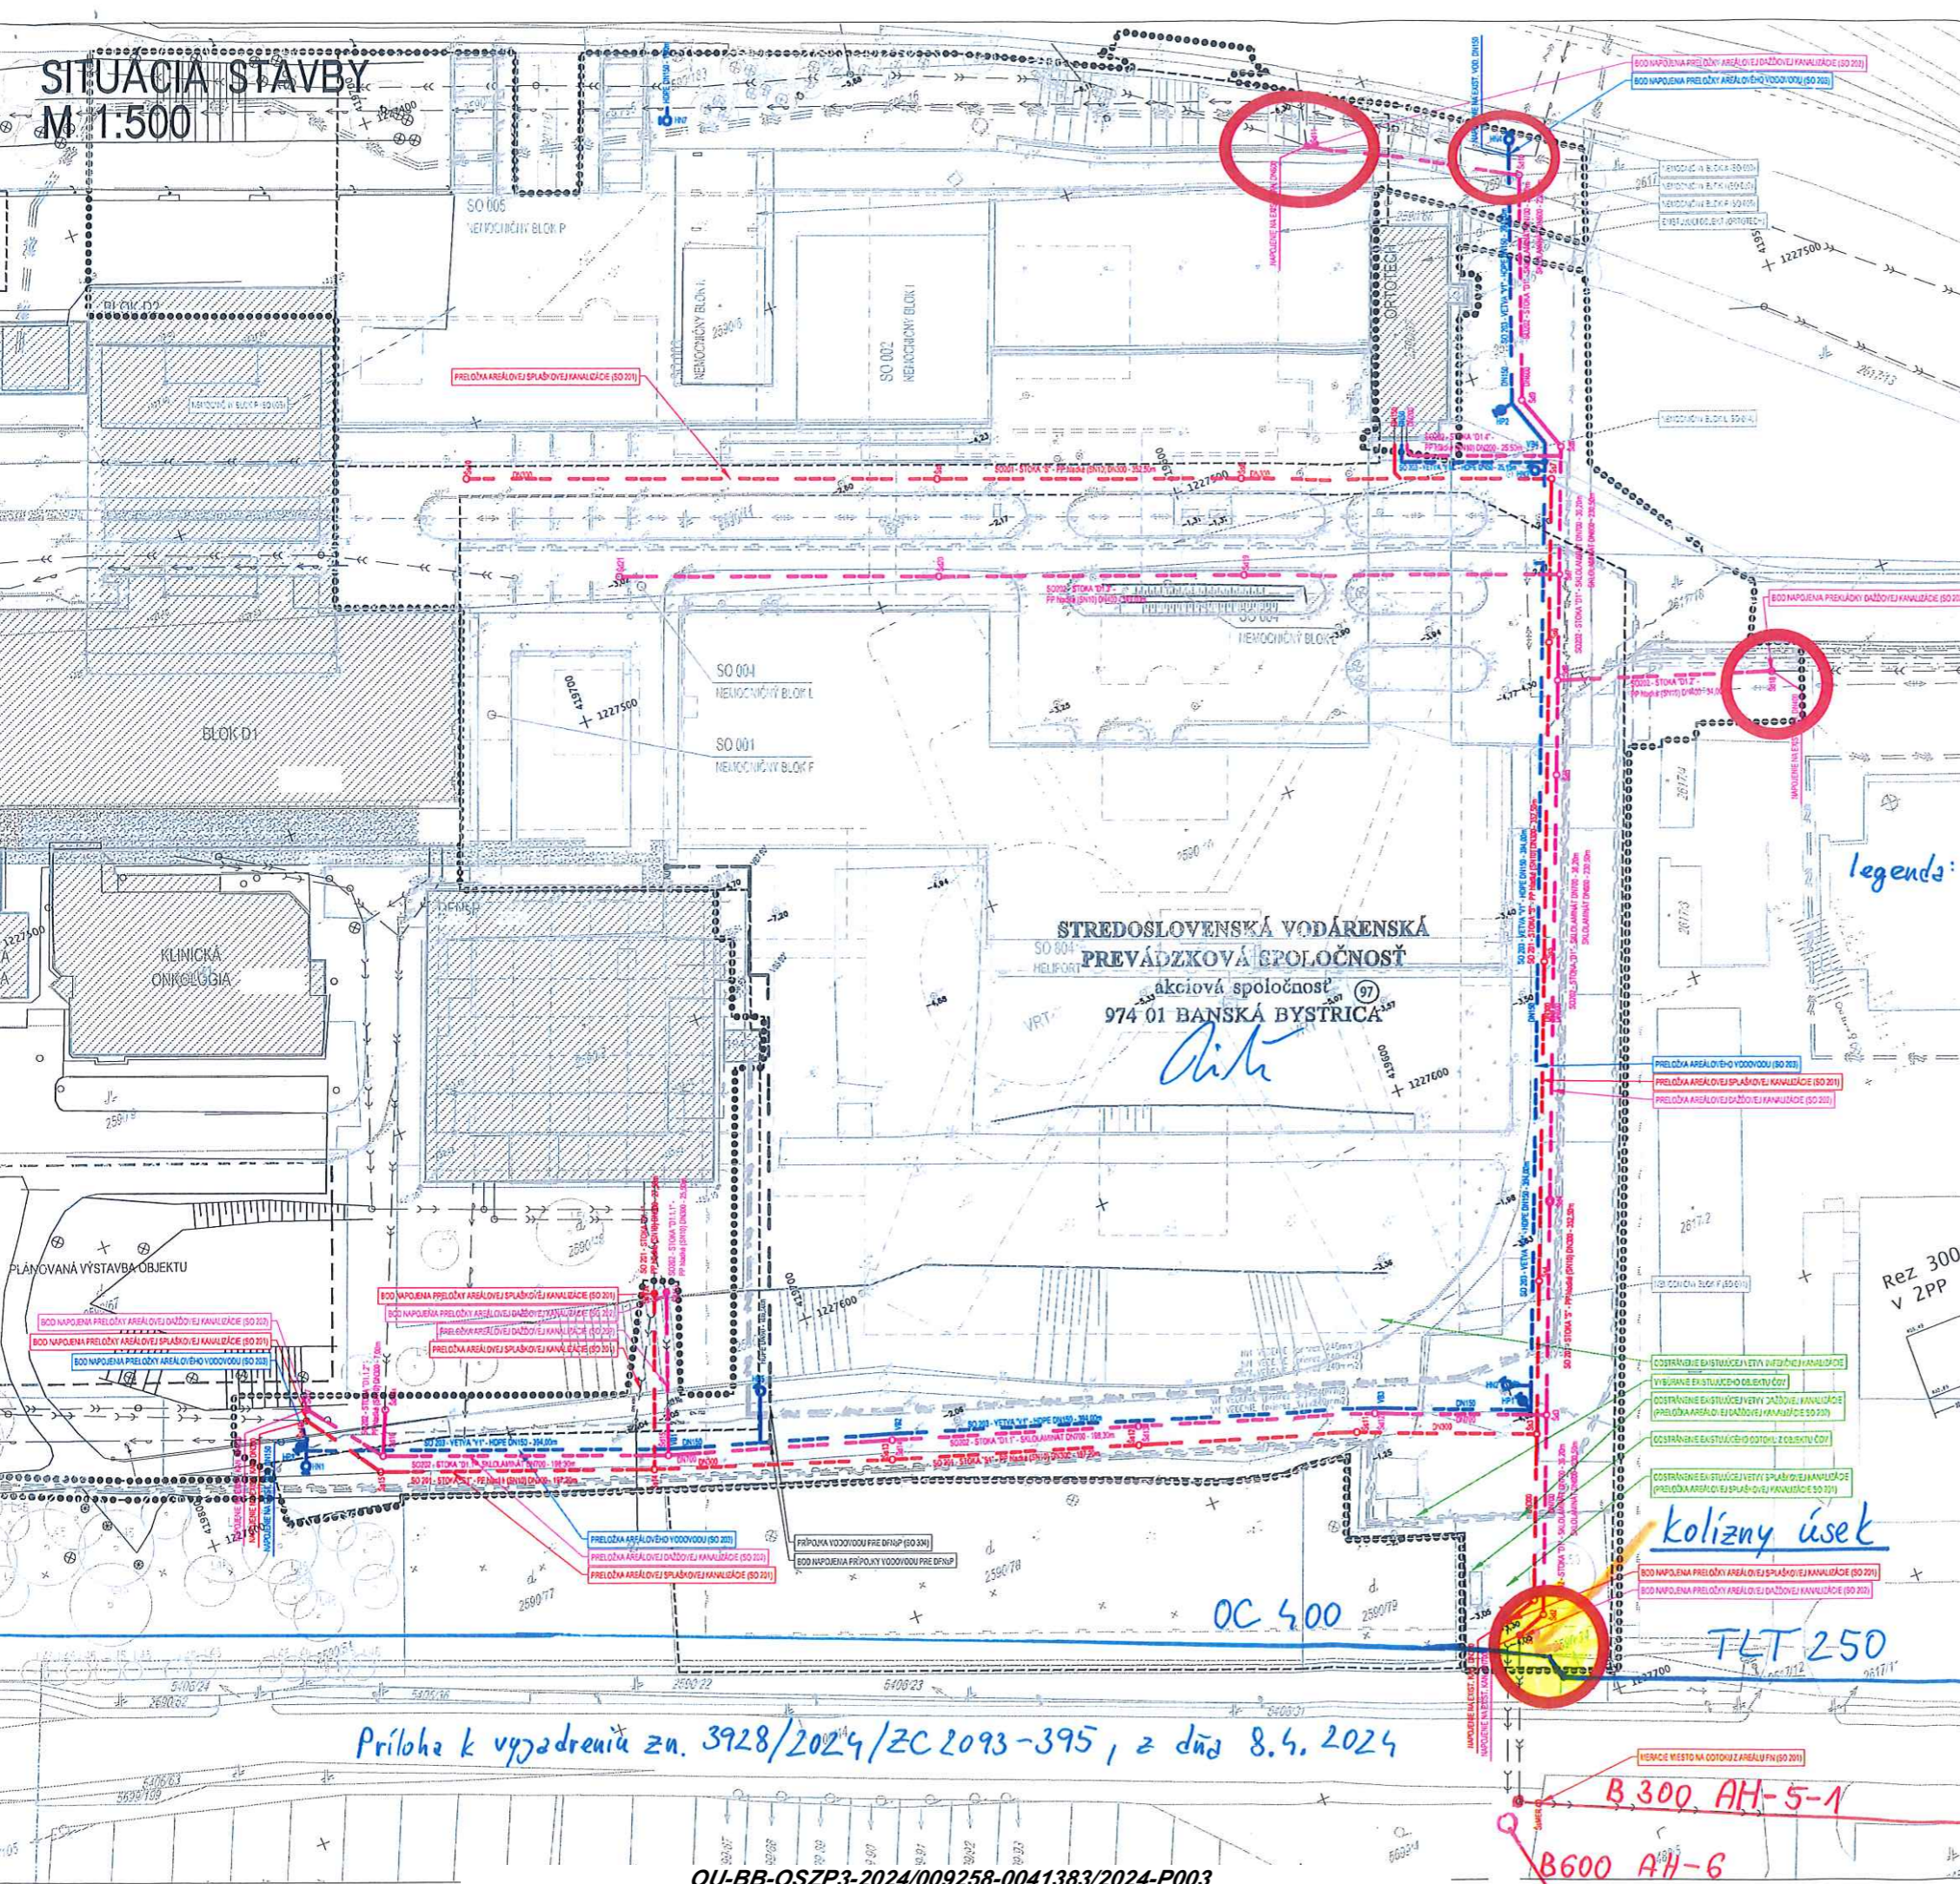

Doložka o autorizácii

Tento listinný rovnopis elektronického úradného dokumentu bol vyhotovený podľa vyhlášky č. 85/2018 Z. z. Úradu podpredsedu vlády Slovenskej republiky pre investície a informatizáciu z 12. marca 2018, ktorou sa ustanovujú podrobnosti o spôsobe vyhotovenia a náležitostiach listinného rovnopisu elektronického úradného dokumentu.

Údaje elektronického úradného dokumentu

Názov: [Rozhodnutie - stavebné povolenie]
Identifikátor: OU-BB-OSZP3-2024/009258-0041383/2024

Autorizácia elektronického úradného dokumentu

Dokument autorizoval: Martina Machala
Oprávnenie: 1109 Vedúci odboru okresného úradu
Zastúpená osoba: Ministerstvo vnútra Slovenskej republiky
SK IČO 00151866
Spôsob autorizácie: kvalifikovaný elektronický podpis vyhotovený s použitím mandátneho certifikátu s pripojenou kvalifikovanou elektronickou časovou pečiatkou
Deklarovaný dátum a čas autorizácie: 17.04.2024 08:34:21 časové pásmo +02:00
Dátum a čas vystavenia kvalifikovanej časovej pečiatky: 17.04.2024 08:35:26 časové pásmo +02:00
Označenie listov, na ktoré sa autorizácia vzťahuje:
OU-BB-OSZP3-2024/009258-0041383/2024

Autorizácia prílohy elektronického úradného dokumentu

Dokument autorizoval: Martina Machala
Oprávnenie: Vedúci odboru okresného úradu
Zastúpená osoba: Ministerstvo vnútra Slovenskej republiky
SK IČO 00151866
Spôsob autorizácie: kvalifikovaný elektronický podpis vyhotovený s použitím mandátneho certifikátu s pripojenou kvalifikovanou elektronickou časovou pečiatkou
Deklarovaný dátum a čas autorizácie: 17.04.2024 08:34:37 časové pásmo +02:00
Dátum a čas vystavenia kvalifikovanej časovej pečiatky: 17.04.2024 08:35:32 časové pásmo +02:00
Označenie listov, na ktoré sa autorizácia vzťahuje:
OU-BB-OSZP3-2024/009258-0041383/2024-P001

Autorizácia prílohy elektronického úradného dokumentu

Dokument autorizoval: Martina Machala
Oprávnenie: Vedúci odboru okresného úradu
Zastúpená osoba: Ministerstvo vnútra Slovenskej republiky
SK IČO 00151866
Spôsob autorizácie: kvalifikovaný elektronický podpis vyhotovený s použitím mandátneho certifikátu s pripojenou kvalifikovanou elektronickou časovou pečiatkou
Deklarovaný dátum a čas autorizácie: 17.04.2024 08:35:00 časové pásmo +02:00
Dátum a čas vystavenia kvalifikovanej časovej pečiatky: 17.04.2024 08:35:39 časové pásmo +02:00
Označenie listov, na ktoré sa autorizácia vzťahuje:
OU-BB-OSZP3-2024/009258-0041383/2024-P002

Autorizácia prílohy elektronického úradného dokumentu

Dokument autorizoval: Martina Machala
Oprávnenie: Vedúci odboru okresného úradu
Zastúpená osoba: Ministerstvo vnútra Slovenskej republiky
SK IČO 00151866
Spôsob autorizácie: kvalifikovaný elektronický podpis vyhotovený s použitím mandátneho certifikátu s pripojenou kvalifikovanou elektronickou časovou pečiatkou
Deklarovaný dátum a čas autorizácie: 17.04.2024 08:35:15 časové pásmo +02:00
Dátum a čas vystavenia kvalifikovanej časovej pečiatky: 17.04.2024 08:35:45 časové pásmo +02:00
Označenie listov, na ktoré sa autorizácia vzťahuje:
OU-BB-OSZP3-2024/009258-0041383/2024-P003

Informácia o vyhotovení doložky o autorizácii

Doložku vyhotovil: Mgr. Alexandra Melicherčíková, PhD.
Funkcia alebo pracovné zaradenie: samostatný radca
Označenie orgánu verejnej moci: Okresný úrad Banská Bystrica
IČO: 00151866
Dátum vytvorenia doložky: 17.04.2024
Podpis a pečiatka: