

●
● Podľa rozdeľovníka ●
●

Váš list číslo/zo dňa	Naše číslo	Vybavuje/linka	Senec
	OU-SC-OSZP-2023/017045-006	Ing. Rybáriková/26	02. 08. 2023

Vec

Hrubý Šúr: IBV – „Lokalita za starou školou“, stavebný objekt: SO 04 Verejné rozvody vody s prípojkami k RD, verejné rozvody na parcelách číslo: 115/1 – register „C“ (115 – register „E“) – bod napojenia, 168/55; 168/58; 168/1; 71/6; 72/6; 168/59; 71/4; 71/3; 72/8; 72/7; 65; 64/4 a prípojky na p.č.: 72/7; 72/3; 71/3; 72/4; 168/29; 168/60; 71/2 v katastrálnom území Hrubý Šúr - oznámenie o začatí vodoprávneho konania verejnou vyhláškou

VEREJNÁ VYHLÁŠKA

číslo: OU-SC-OSZP/2023/017045-VY-22-Ry

Dňa 12.06.2023 požiadala spoločnosť B.W.A. Slovakia s.r.o., Čapkova 2, 811 04 Bratislava IČO:35 858 001, v zastúpení Lea Jerigová, Gaštanová 12, 903 01 Senec o vydanie povolenia na realizáciu vyššie uvedenej vodnej stavby podľa § 26 ods. 1 zák. č. 364/2004 Z.z. o vodách a o zmene zákona SNR č. 372/1990 Zb. o priestupkoch v znení neskorších predpisov (ďalej len „vodný zákon“).

Nakoľko podanie nebolo úplné správny orgán vyzval žiadateľa listom číslo OU-SC-OSZP/2023/017045-Ry-214 zo dňa 20.06.2023 na doplnenie podania a rozhodnutím číslo OU-SC-OSZP/2023/017045-PK-44-Ry zo dňa 20.06.2023 konanie prerušil.

Okresný úrad Senec, odbor starostlivosti o životné prostredie, úsek štátnej vodnej správy (ďalej len „Okresný úrad“), ako miestne a vecne príslušný orgán štátnej správy vodného hospodárstva, podľa ust. § 5 zák. č. 525/2003 Z.z. o štátnej správe starostlivosti o životné prostredie a o zmene a doplnení niektorých zákonov a § 2 ods. 3 zákona č. 180/2013 Z.z. o organizácii miestnej štátnej správy a doplnení niektorých zákonov, v súlade s § 73 ods.4 a ods. 5 zák. č. 364/2004 Z.z. o vodách a o zmene zákona SNR č. 372/1990 Zb. o priestupkoch v znení neskorších predpisov (vodný zákon), zákona č. 50/1976 Zb. o územnom plánovaní a stavebnom poriadku (stavebný zákon), v znení neskorších predpisov a zákona č.71/1967Zb. o správnom konaní a jeho novely 527/2003 Z.z. oznamuje začatie vodoprávneho konania a upúšťa od ústneho pojednávania a miestneho zisťovania.

Predloženú projektovú dokumentáciu vypracoval:

ELEMENT, s.r.o., Hrachová 16/C, 821 05 Bratislava - Ing. Zoltán Farkaš, ev.č. 5058*SP*14, v januári 2023.

Zainteresovaní môžu do projektovej dokumentácie nazrieť počas stránkových hodín v dňoch (pondelok, utorok, štvrtok 8,00hod.- 15,00 hod., streda 8,00 hod. – 17,00 hod., piatok 8,00hod.- 14,00 hod.)

Podmienky, vyjadrenie a námietky možno podať písomne, alebo ústne najneskôr 8 dní od (doručenia) zvesenia verejnej vyhlášky (deň zvesenia je dňom doručenia verejnej vyhlášky), inak sa na ne nebude prihliadať.

V rovnakej lehote oznámia svoje stanoviská dotknuté orgány a obec. Ak v určenej lehote svoje stanoviská neoznámia v zmysle ust. § 61 ods. 5 stavebného zákona, má sa za to, že so stavbou z hľadiska nimi sledovaných záujmov súhlasia.

Ak sa nechá niektorý z účastníkov konania zastupovať, musí predložiť jeho zástupca písomnú plnú moc s overeným podpisom toho účastníka konania, ktorý sa nechá zastupovať.
Obecnému úradu v Hrubom Šúri sa ukladá vyvesiť túto vyhlášku po dobu 15 dní, deň vyvesenia a zvesenie na vyhláške potvrdiť a odoslať tunajšiemu úradu.

Toto oznámenie sa oznamuje verejnou vyhláškou podľa § 73 ods. 4 vodného zákona účastníkom konania z dôvodu veľkého počtu účastníkov konania vyvesením po dobu 15 dní na úradnej tabuli Okresného úradu Senec, odboru starostlivosti o životné prostredie a uverejnením na webom sídle

(<http://www.minv.sk/?okresne-urady-klientske-centra&urad=4&sekcia=uradna-tabula#popis>).

Toto oznámenie sa oznamuje prostredníctvom obce Hrubý Šúr vyvesením po dobu 15 dní na jej úradnej tabuli spôsobom v mieste obvyklým. Posledný deň tejto lehoty je dňom doručenia.

Vyvesená dňa.....

Podpis, pečiatka

Zvesená dňa.....

Podpis, pečiatka

Doručí sa účastníkom konania:

Oznámenie sa doručí verejnou vyhláškou podľa § 73 ods. 4 a ods. 6 vodného zákona, podľa § 26 ods. 2 správneho zákona, v súlade s § 61 ods. 4 stavebného zákona, všetkým známym aj neznámym účastníkom konania, aj účastníkom konania ktorých vlastnícke práva k susedným pozemkom a stavbám môžu byť rozhodnutím priamo dotknuté a neznámym účastníkom konania.

Na vedomie:

1. B.W.A. Slovakia s.r.o., Čapkova 2, 811 04 Bratislava IČO:35 858 001

2. v z. Lea Jerigová, Gaštanová 12, 903 01 Senec

Vlastníci pozemkov:

3. Obec Hrubý Šúr, sídlo Hrbý Šúr č. 205, 903 01 Hrubý Šúr

4. Bautix.sk, s.r.o., Kalinčiakova 33, 903 01 Senec

5. Kášová Irenam 903 01 Hrubý Šúr č. 228

6. Lembak Pavol, Mgr.PhDr., Štefánikova 2453/23A, 900 28 Ivanka pri Dunaji

7. MUDr. Ingrid Lembaková, Štefánikova 2453/23A, 900 28 Ivanka pri Dunaji

Projektant:

8. ELEMENT, s.r.o., Hrachová 16/C, 821 05 Bratislava - Ing. Zoltán Farkaš

Dotknuté orgány:

9. Obec Hrubý Šúr, sídlo Hrbý Šúr č. 205, 903 01 Hrubý Šúr,

– so žiadosťou o vyvesenie

10. Okresné riaditeľstvo hasičského a záchranného zboru v Pezinku, Hasičská 3,

903 01 Pezinok

11. Slovak Telecom, a.s., Bajkalská 28, 817 68 Bratislava
12. Západoslovenská distribučná, a.s., Čulenova č.3, 816 47 Bratislava
13. Regionálny úrad verejného zdravotníctva, Ružinovská č.8, 820 09 Bratislava
14. SPP - distribúcia, a.s., Mlynské Nivy 44/B, 825 11 Bratislava
15. Orange Slovensko, a.s., Metodova 8, 821 08 Bratislava
16. Krajský pamiatkový úrad Bratislava, Leškova č.17, 811 04 Bratislava
17. Ministerstvo obrany SR, Správa nehnuteľného majetku a výstavby, Kutuzovova 8, 832 47 Bratislava
18. Bratislavský samosprávny kraj, Sabinovská 16, 820 05 Bratislava
19. Správa ciest Bratislavského samosprávneho kraja, Čučoriedkova 6, 827 12 Bratislava
20. Okresný úrad Senec, odbor cestnej dopravy a pozemných komunikácií, Hurbanova 21, 903 01 Senec

Všetkým známym aj neznámym účastníkom konania, účastníkom konania ktorých vlastnícke práva k susedným pozemkom a stavbám môžu byť rozhodnutím priamo dotknuté a neznámym účastníkom konania sa doručuje oznámenie verejnou vyhláškou, podľa § 26 ods. 2 správneho zákona, v súlade s § 61 ods. 4 stavebného zákona.

Príloha:

situácia - Hrubý Šúr IBV Lokalita za starou školou, Verejný vodovod


Ing. Beáta Adameová
vedúca odboru

Informatívna poznámka - tento dokument bol vytvorený elektronicky

Rozdeľovník k číslu OU-SC-OSZP-2023/017045-006

Lea Jerigová, Gaštanová 4642/12, Senec
B.W.A. Slovakia, s.r.o., Čapkova 2, 811 04 Bratislava-Staré Mesto
Obec Hrubý Šúr, Hrubý Šúr 205, 925 25 Hrubý Šúr
Bautix.sk s. r. o., Kalinčiakova 33, 903 01 Senec
Irena Kášová, Hrubý Šúr 228, 903 01 Senec
Pavol Lembak, Štefánikova 2453/23A, 900 28 Ivanka pri Dunaji
MUDr. Ingrid Lembaková, Štefánikova 2453/23A, Ivanka pri Dunaji, 821 05 Ivanka pri Dunaji
ELEMENT - ateliér architektúry s.r.o., Hrachová 16/C, 821 05 Bratislava 2
Okresné riaditeľstvo Hasičského a záchranného zboru v Pezinku, Hasičská, 902 01 Pezinok 1
Slovak Telekom, a.s., Bajkalská, 817 62 Bratislava-Staré Mesto
Západoslovenská distribučná, a.s., Čulenova 6, 816 47 Bratislava-Staré Mesto
Regionálny úrad verejného zdravotníctva Bratislava, Ružinovská - Bratislava 5364/8, 820 09 Bratislava 29
SPP - distribúcia, a.s., Mlynské Nivy 44/b, 825 11 Bratislava 25
Orange Slovensko, a.s., Metodova 8, 821 08 Bratislava-Ružinov
Krajský pamiatkový úrad Bratislava, Leškova 17, 811 04 Bratislava 1
Ministerstvo obrany SR, Úrad správy majetku štátu, Kutuzovova 8, 832 47 Bratislava 3
Bratislavský samosprávny kraj, Sabinovská 16, 820 05 Bratislava-Ružinov
Správa ciest Bratislavského samosprávneho kraja, Čučoriedkova 8214/6, 827 12 Bratislava-Vrakuňa
Okresný úrad Senec, Odbor dopravy a pozemných komunikácií, Hurbanova 21, 903 01 Senec


LEGENDA:	
	JESTVUJÚCI VĚŘEJNÝ VODOVOD
	NOVONAVRHNUTÝ VODOVOD DN100 HDPE
	NOVONAVRHNUTÁ VODOVODNÁ PŘÍPOJKA DN25 PE
	NOVONAVRHNUTÁ VODOVODNÁ ŠACHTA DN200/240/300mm
	NOVONAVRHNUTÁ AERÁLNĚ ČIŠTĚNÁ VODOVODNÁ PŘÍPOJKA DN25 PE
	NOVONAVRHNUTÝ PŘÍZEMNÍ HYDRANT DN80

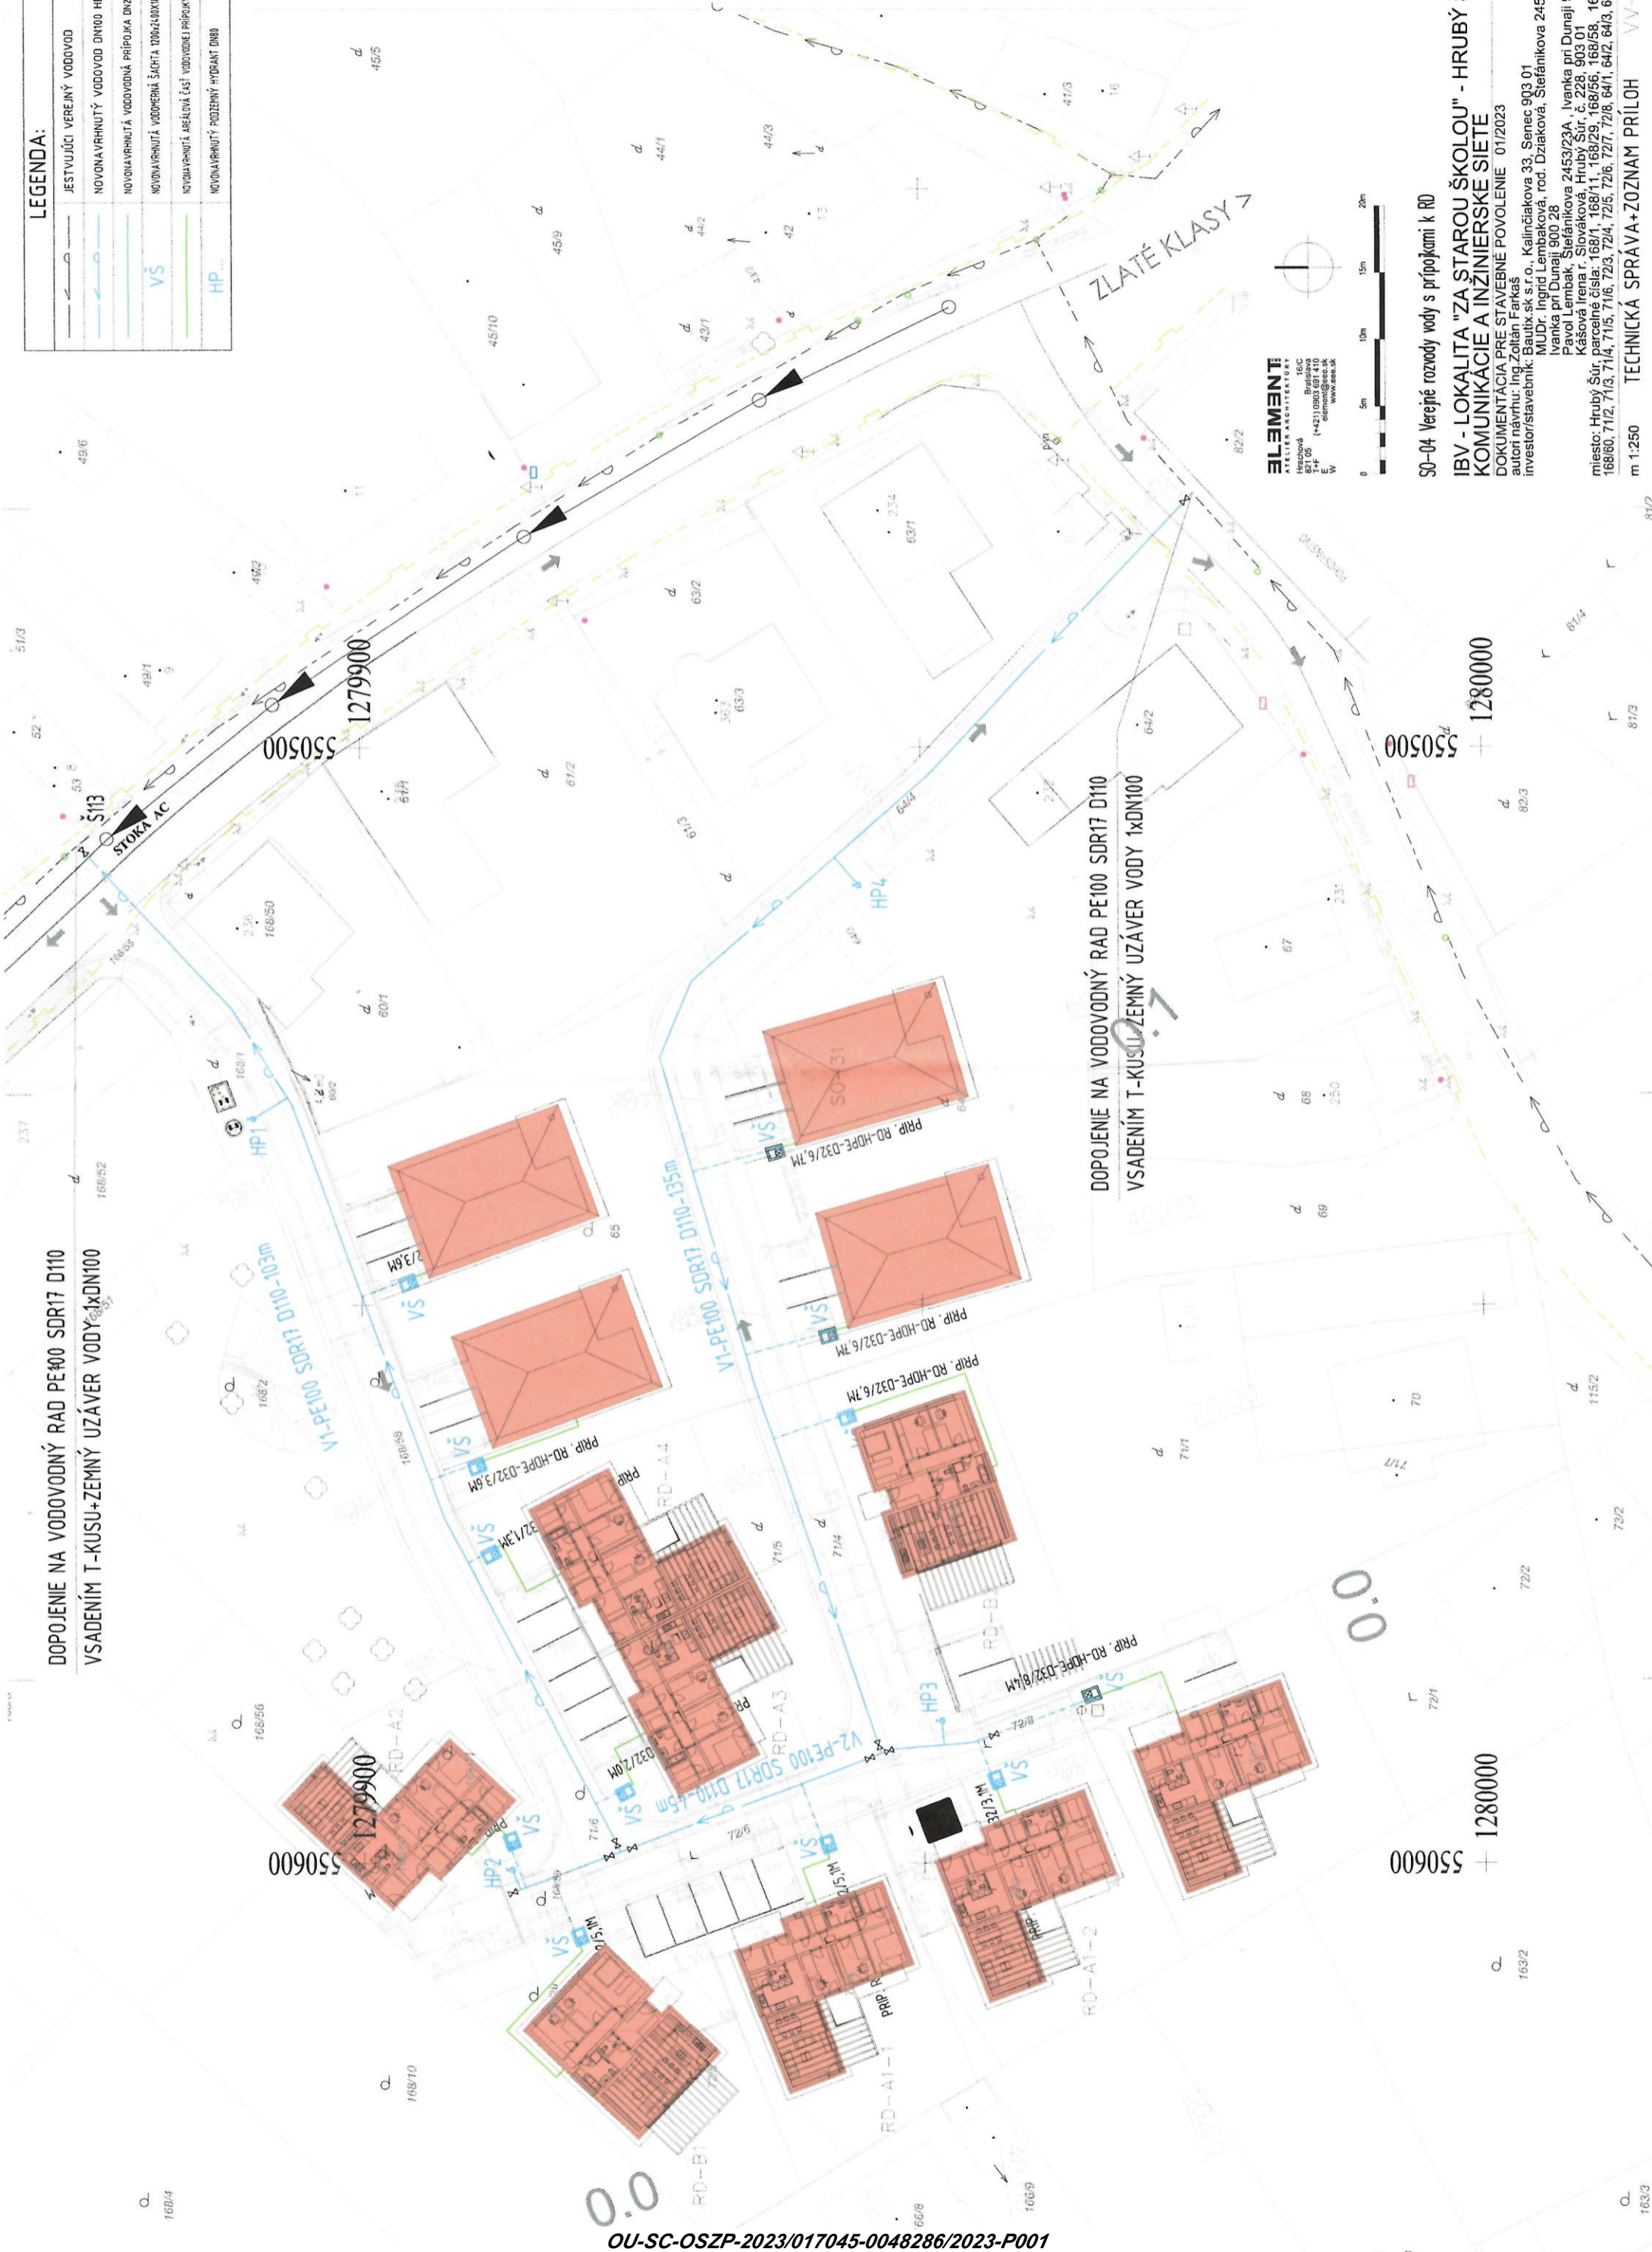

DOPOJENIE NA VODOVODNÝ RAD PE100 SDR17 D110
VSADENÍM T-KUSU+ZEMNÝ UZÁVER VODY 1xDN100

DOPOJENIE NA VODOVODNÝ RAD PE100 SDR17 D110
VSADENÍM T-KUSU+ZEMNÝ UZÁVER VODY 1xDN100

ELEMENT
ATELIER ARCHITECTURY
Hochová 16C
871 06 Bratislava
E-mail: element@esee.sk
www.esee.sk

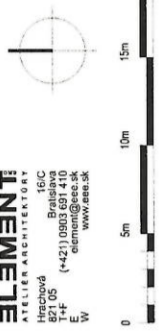

SO-04 Verejné rozvody vody s prípojkami k RD

IBV - LOKALITA "ZA STAROU ŠKOLOU" - HRUBÝ ŠÚR
KOMUNIKÁCIE A INŽINIERSKÉ SIETE
DOKUMENTÁCIA PRE STAVEBNÉ POVOLENIE 01/2023
autori návrhu: Ing. Zoltán Farkas
investor/staviteľ: MUDr. Ingrid Lembaková, rod. Dziraková, Stieľanikova 2453/23A
Ivanka pri Dunaji 900 28
Pavol Lembak, Stieľanikova 2453/23A, Ivanka pri Dunaji 900 28
Kásová Irena r. Slováková, Hrubý Šúr, č. 228, 903 01
miesto: Hrubý Šúr, parcelné čísla: 168/1, 168/2/9, 168/56, 168/58, 168/59, 168/60, 71/2, 71/3, 71/4, 71/5, 71/6, 72/3, 72/4, 72/5, 72/6, 72/7, 72/8, 64/1, 64/2, 64/3, 64/4, 65
m 1:250 TECHNICKÁ SPRÁVA+ZOZNAM PRÍLOH VV-01

Doložka o autorizácii

Tento listinný rovnopis elektronického úradného dokumentu bol vyhotovený podľa vyhlášky č. 85/2018 Z. z. Úradu podpredsedu vlády Slovenskej republiky pre investície a informatizáciu z 12. marca 2018, ktorou sa ustanovujú podrobnosti o spôsobe vyhotovenia a náležitostiach listinného rovnopisu elektronického úradného dokumentu.

Údaje elektronického úradného dokumentu

Názov: [Hrubý Šúr: IBV – „Lokalita za starou školou“, stavebný objekt: SO 04 Verejné rozvody vody s prípojkami k RD, verejné rozvody na parcelách číslo: 115/1 – register „C“ (115 – register „E“) – bod napojenia, 168/55; 168/58; 168/1; 71/6; 72/6; 168/59; 71/4; 71/3; 72/8; 72/7; 65; 64/4 a prípojky na p.č.: 72/7; 72/3; 71/3; 72/4; 168/29; 168/60; 71/2 v katastrálnom území Hrubý Šúr - oznámenie o začatí vodoprávneho konania verejnou vyhláškou,]

Identifikátor: OU-SC-OSZP-2023/017045-0048286/2023

Autorizácia elektronického úradného dokumentu

Dokument autorizoval: Ministerstvo vnútra Slovenskej republiky, OÚ SC 10325
SK IČO: 00151866

Spôsob autorizácie: kvalifikovaná elektronická pečať s pripojenou kvalifikovanou elektronickou časovou pečiatkou

Deklarovaný dátum a čas autorizácie: 02.08.2023 10:47:32 časové pásmo +02:00

Dátum a čas vystavenia kvalifikovanej časovej pečiatky: 02.08.2023 10:47:32 časové pásmo +02:00

Označenie listov, na ktoré sa autorizácia vzťahuje:
OU-SC-OSZP-2023/017045-0048286/2023

Autorizácia prílohy elektronického úradného dokumentu

Dokument autorizoval: Ministerstvo vnútra Slovenskej republiky, OÚ SC 10325
SK IČO: 00151866

Spôsob autorizácie: kvalifikovaná elektronická pečať s pripojenou kvalifikovanou elektronickou časovou pečiatkou

Deklarovaný dátum a čas autorizácie: 02.08.2023 10:47:38 časové pásmo +02:00

Dátum a čas vystavenia kvalifikovanej časovej pečiatky: 02.08.2023 10:47:38 časové pásmo +02:00

Označenie listov, na ktoré sa autorizácia vzťahuje:
OU-SC-OSZP-2023/017045-0048286/2023-P001

Informácia o vyhotovení doložky o autorizácii

Doložku vyhotovil: Ing. Blanka Rybáriková

Funkcia alebo pracovné
zaradenie: odborný radca

Označenie orgánu verejnej moci: Okresný úrad Senec
IČO: 00151866

Dátum vytvorenia doložky: 02.08.2023

Podpis a pečiatka: