


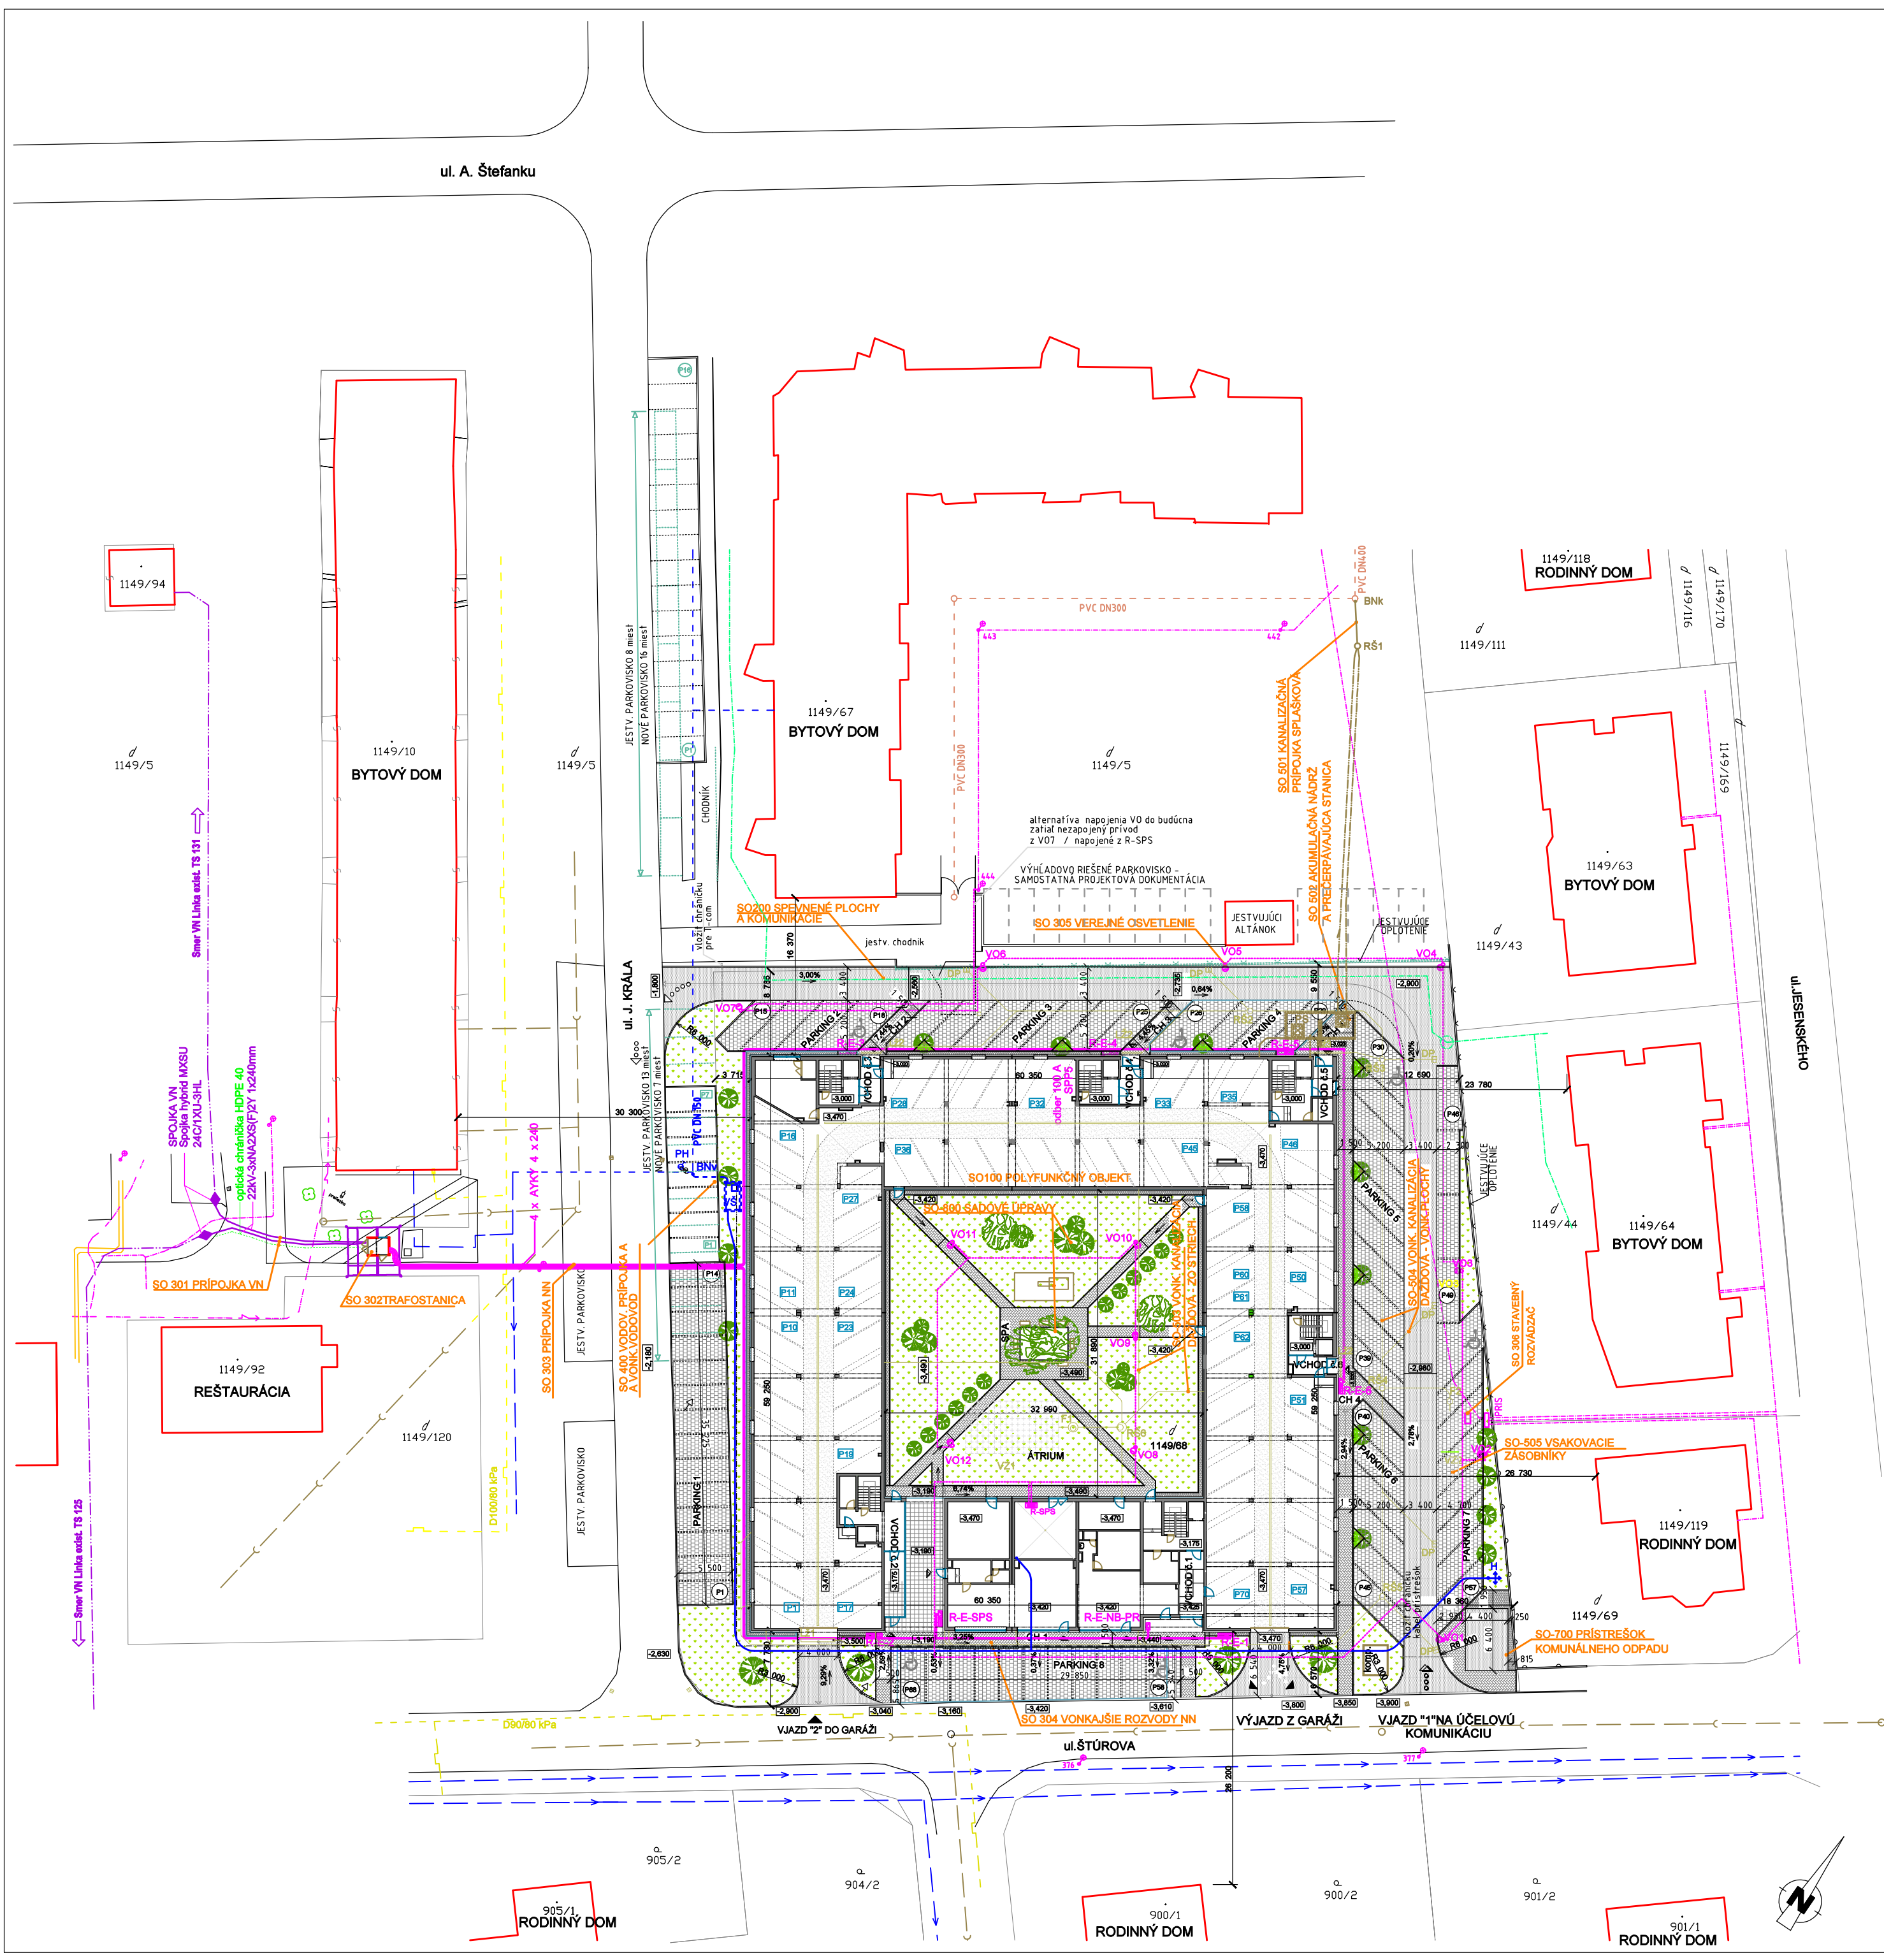

- LEGENDA:**
- HRANICE PARCEL
 - JESTVUJÚCE STAVBY
 - SPEVNENÉ PLOCHY - CESTY
 - BETÓNOVÁ DLAŽBA /ASFALT/
 - SPEVNENÉ PLOCHY - PARKOVISKÁ
 - VSakovacia dlažba
 - SPEVNENÉ PLOCHY - CHODNÍKY
 - BETÓNOVÁ DLAŽBA
 - TRÁVNATÁ PLOCHA /ZELEN/
 - JESTVUJÚCE OPLETENIE
 - VSTUP DO OBJEKTU /BYTY, APARTMÁNY/
 - VSTUP DO OBJEKTU /NEBYTOVÉ PRIESTORY/
 - VJAZD A VÝJAZD VNÚTORNÝ PARKING
 - VJAZD - ÚČELOVÁ KOMUNIKÁCIA
 - VÝJAZD - ÚČELOVÁ KOMUNIKÁCIA
 - P1 - P60 PARKOVACIE MIESTA VONKAJŠIE-BYTOVÝ DOM - 68 ks
 - P1 - P70 PARKOVACIE MIESTA VNÚTORNÉ - BYTOVÝ DOM- 70 ks
 - P1 - P72 PARKOVACIE MIESTA VONKAJŠIE-VEREJNÉ -ÚPRAVA PRED NAVRHOVANÝM BYTOVÝM DOMOM
 - P1 - P80 PARKOVACIE MIESTA VONKAJŠIE-VEREJNÉ -ÚPRAVA PRED JESTVUJÚCIM BYTOVÝM DOMOM p.e. 1149/67
 - P1 - P80 PARKOVACIE MIESTA INVALIDNÉ /6ks/

- EXISTUJÚCE INŽINIERSKÉ SIETE**
- EXISTUJÚCI VODOVODNÝ ROZVOD
 - PODZEMNÝ HYDRANT
 - VEREJNÁ KANALIZÁCIA V SPRÁVE SVTPS, a.s.
 - KANALIZÁCIA V MAJETKU MESTA ŽIAR NAD HRONOM
 - VEDENIE VN - ZEMOU
 - VEDENIE NN
 - STLP VO
 - VEDENIE UPC
 - PLYNOVOD
 - TEPLOVOD

- NOVONAVRHOVANÉ INŽINIERSKÉ SIETE**
- NAVHROVANÝ VONKAJŠÍ VODOVOD-STUJENÁ VODA, materiál PE-HD, DN 125, PN 16 (VEREJNÁ ČASŤ)
 - NAVHROVANÝ VONKAJŠÍ VODOVOD-STUJENÁ VODA, materiál PE-HD, DN 125, PN 16
 - BOD NÁPOJENIA - VODA
 - VODOMERNÁ ŠACHTA BETÓNOVÁ "KLARTEC" TYP 2750 x 1400 mm, S VODOMEROU ZOSTAVOU
 - NADZEMNÝ HYDRANT DN 100, PN 16, ZO ŠEDEL LIATINY "HAWLE"
 - GRAVITAČNÉ KANALIZAČNÉ POTRUBIE (splašková kanalizácia), materiál PVC-U
 - TLAKOVÉ KANALIZAČNÉ POTRUBIE (splašková kanalizácia), materiál PE-HD, DN 90, PN 16
 - BOD NÁPOJENIA - SPLAŠKOVÁ KANALIZÁCIA
 - PRÉČERPÁVACIA STANICA SPLAŠKOVEJ KANALIZÁCIE
 - REVÍZNÁ ŠACHTA SPLAŠKOVEJ KANALIZÁCIE, KORUGOVANÁ SÚTOKOVÁ Ø 600 mm, s vodným skokom s hĺbkou 20 cm na odber vzoriek odpadných vôd
 - GRAVITAČNÉ KANALIZAČNÉ POTRUBIE (dažďová kanalizácia), materiál PVC-U
 - ULIČNÁ VPUSŤ TELESKOPICKY NASTAVITELNÁ S HORIZ. ODTOKOM A ODKAL. KOŠOM "ACO" TYP COMBIPONT, MATERIÁL PP, TRIEDA ZATAŽENIA C 250, DN 160
 - REVÍZNÁ ŠACHTA DAŽDOVEJ KANALIZÁCIE, KORUGOVANÁ SÚTOKOVÁ Ø 600 mm, REVÍZNÁ ŠACHTA DAŽDOVEJ KANALIZÁCIE, KORUGOVANÁ SÚTOKOVÁ Ø 1000 mm
 - VSAKOVACÍ ZÁSOBNÍK "EKODREN" DRENBLK DB 60 - 288 kusov (šírka 3 DB, dĺžka 16 DB, výška 2 DB), odvetranie do F1 DN 250
 - VSAKOVACÍ ZÁSOBNÍK "EKODREN" DRENBLK DB 60 - 84 kusov (šírka 3 DB, dĺžka 14 DB, výška 2 DB), odvetranie do F2 DN 160
 - F1 FILTRAČNÁ PREPÁŽKA DO BETÓNovej ŠACHTY Ø 1000 "EKODREN" (prítok, odtok DN 250)
 - F2 FILTRAČNÁ - USADZOVAČIA ŠACHTA "EKODREN" typ F5 600 (prítok, odtok DN 160)
 - ODVODNOVACÍ SYSTÉM "MEA" MEARIN Expert 300.0, ŽLAB BEZ SPÁDU, ROŠŤ MEA 300
 - LIATINOVÝ MOSTÍKOVÝ SYSTÉM S KALOVÝ KOŠOM, DN 160 "MEA" MEARIN Expert 300, šírka 300 mm, dĺžka 3500 mm, D 400
 - L2 LÍNOVÝ ODVODNOVACÍ SYSTÉM "MEA" MEALUID 100, POZINKOVANÝ ROŠŤ CX VPUSŤ MEALUID 100, svetlá šírka žlabu 100 mm, dĺžka 2000 mm, triedy zafarbenia A 15
 - L3 LÍNOVÝ ODVODNOVACÍ SYSTÉM "MEA" MEALUID 100, POZINKOVANÝ ROŠŤ CX VPUSŤ MEALUID 100, svetlá šírka žlabu 100 mm, dĺžka 4000 mm, triedy zafarbenia A 15
 - ELEKTROMERY NA FASÁDE
 - PRIPOJKA NN - ROZVODY NN
 - ROZVODY NN - OSVETLENIE
 - STLPY VEREJNÉHO OSVETLENIA - ÚČELOVÁ KOMUNIKÁCIA
 - STLPY OSVETLENIA V ÁTRIU

- ZASTAVANÉ PLOCHY:**
- SO-100 HLAVNÝ OBJEKT - 2 523,69 m²
 - SO-200 KOMUNIKÁCIE
 - PARKOVISKÁ SPOLU - 1 172,18 m²
 - PARKOVISKO /P1/ - 198,38 m²
 - PARKOVISKO /P2/ - 82,91 m²
 - PARKOVISKO /P3/ - 129,74 m²
 - PARKOVISKO /P4/ - 82,67 m²
 - PARKOVISKO /P5/ - 193,41 m²
 - PARKOVISKO /P6/ - 110,20 m²
 - PARKOVISKO /P7/ - 210,34 m²
 - PARKOVISKO /P8/ - 164,75 m²
 - ÚČELOVÁ KOMUNIKÁCIA - 573,78 m²
 - KOMUNIKÁCIA-VJAZD - 40,77 m²
 - KOMUNIKÁCIA-VÝJAZD - 415,3 m²
 - CHODNÍKY SPOLU - 224,92 m²
 - CHODNÍK 1 - 68,06 m²
 - CHODNÍK 2 - 12,64 m²
 - CHODNÍK 3 - 12,64 m²
 - CHODNÍK 4 - 131,58 m²
 - SPEVNENÉ PLOCHY ÁTRIUM - 179,54 m²
 - STRKOVÉ OKAPNÉ PÁSY - 91,46 m²
 - KONTAJNEROVÉ STOKY - 63,90 m²
- STAVEBNÉ OBJEKTY:**
- SO-100 POLYFUNKČNÝ OBJEKT
 - SO-200 SPEVNENÉ PLOCHY A KOMUNIKÁCIE
 - SO-300 ELEKTRO
 - SO-301 PRIPOJKA VN
 - SO-302 TRAFOSTANICA
 - SO-303 PRIPOJKA NN
 - SO-304 VONKAJŠIE ROZVODY NN
 - SO-305 VEREJNÉ OSVETLENIE
 - SO-306 STAVEBNÝ ROZVADZAČ
 - SO-400 VODOVODNÁ PRIPOJKA A VONKAJŠIA VODOVOD
 - SO-500 KANALIZ. PRIPOJKA A VONKAJŠIA KANALIZÁCIA
 - SO-501 KANALIZAČNÁ PRIPOJKA SPLAŠKOVÁ
 - SO-502 AKUMULAČNÁ NÁDRŽ A PRÉČERP. STANICA
 - SO-503 VONK. KANALIZÁCIA DAŽDOVÁ - ZO STRECH
 - SO-504 VONK. KANALIZÁCIA DAŽDOVÁ - VONK. PLOCHY
 - SO-505 VSAKOVACIE ZÁSOBNÍKY
 - SO-700 PRÍSTREŠOK KOMUNÁLNEHO ODPADU
 - SO-800 SADOVÉ ÚPRAVY

+0,000=283,650

AKCIA	BYTOVÝ DOM
INVESTOR	REALINVEST SK s.r.o., Tomášikova 23/E, BRATISLAVA
MIESTO ST.	ŽIAR NAD HRONOM, p.č. 1149/68, 1149/5
STUPEŇ	PROJEKT PRE STAVEBNÉ POVOLENIE
ZODP.PROJ.	ING. LUBOSLAV PAVLA
MIERKA	1:250
OBSAH VÝKRESU	SITUÁCIA
DÁTUM	06/2022
v.č.	3