

ZMENA STAVBY PRED DOKONČENÍM

ZHOTOVITEL: **ING. MARTIN BEJDA** SADA č.: **2**
 projektovanie vodohospodárskych stavieb
 Bernolákova 71, 919 21 Zelenec
 tel.: 0905 848 157, e-mail: martin.bejda@gmail.com

ZODP. PROJEKTANT: *Bejda* **ING. BEJDA M.**
 VYPRACOVAL: *Bejda* **ING. BEJDA M.**

INVESTOR: **vypra spol. s.r.o., Suchovská 3187/5 Trnava** Miesto: **k.ú KREMENICA**
 STAVBA:

IBV BANSKÁ CESTA, KREMENICA
 INŽINIERSKÉ SIETE


OBJEKT: **SO VODOVOD**
 PRÍLOHA: **SITUÁCIA**

STUPEŇ: **ZSP** FORMÁT: **6xA4**
 DÁTUM: **07/2020** MIERKA: **1:500**
 Č. STAVBY: **2223** Č. PRÍLOHY: **02**
 Č. ZAKAZKY: **2015/23**



VETVA "V1" - HDPE 63X3,8 mF



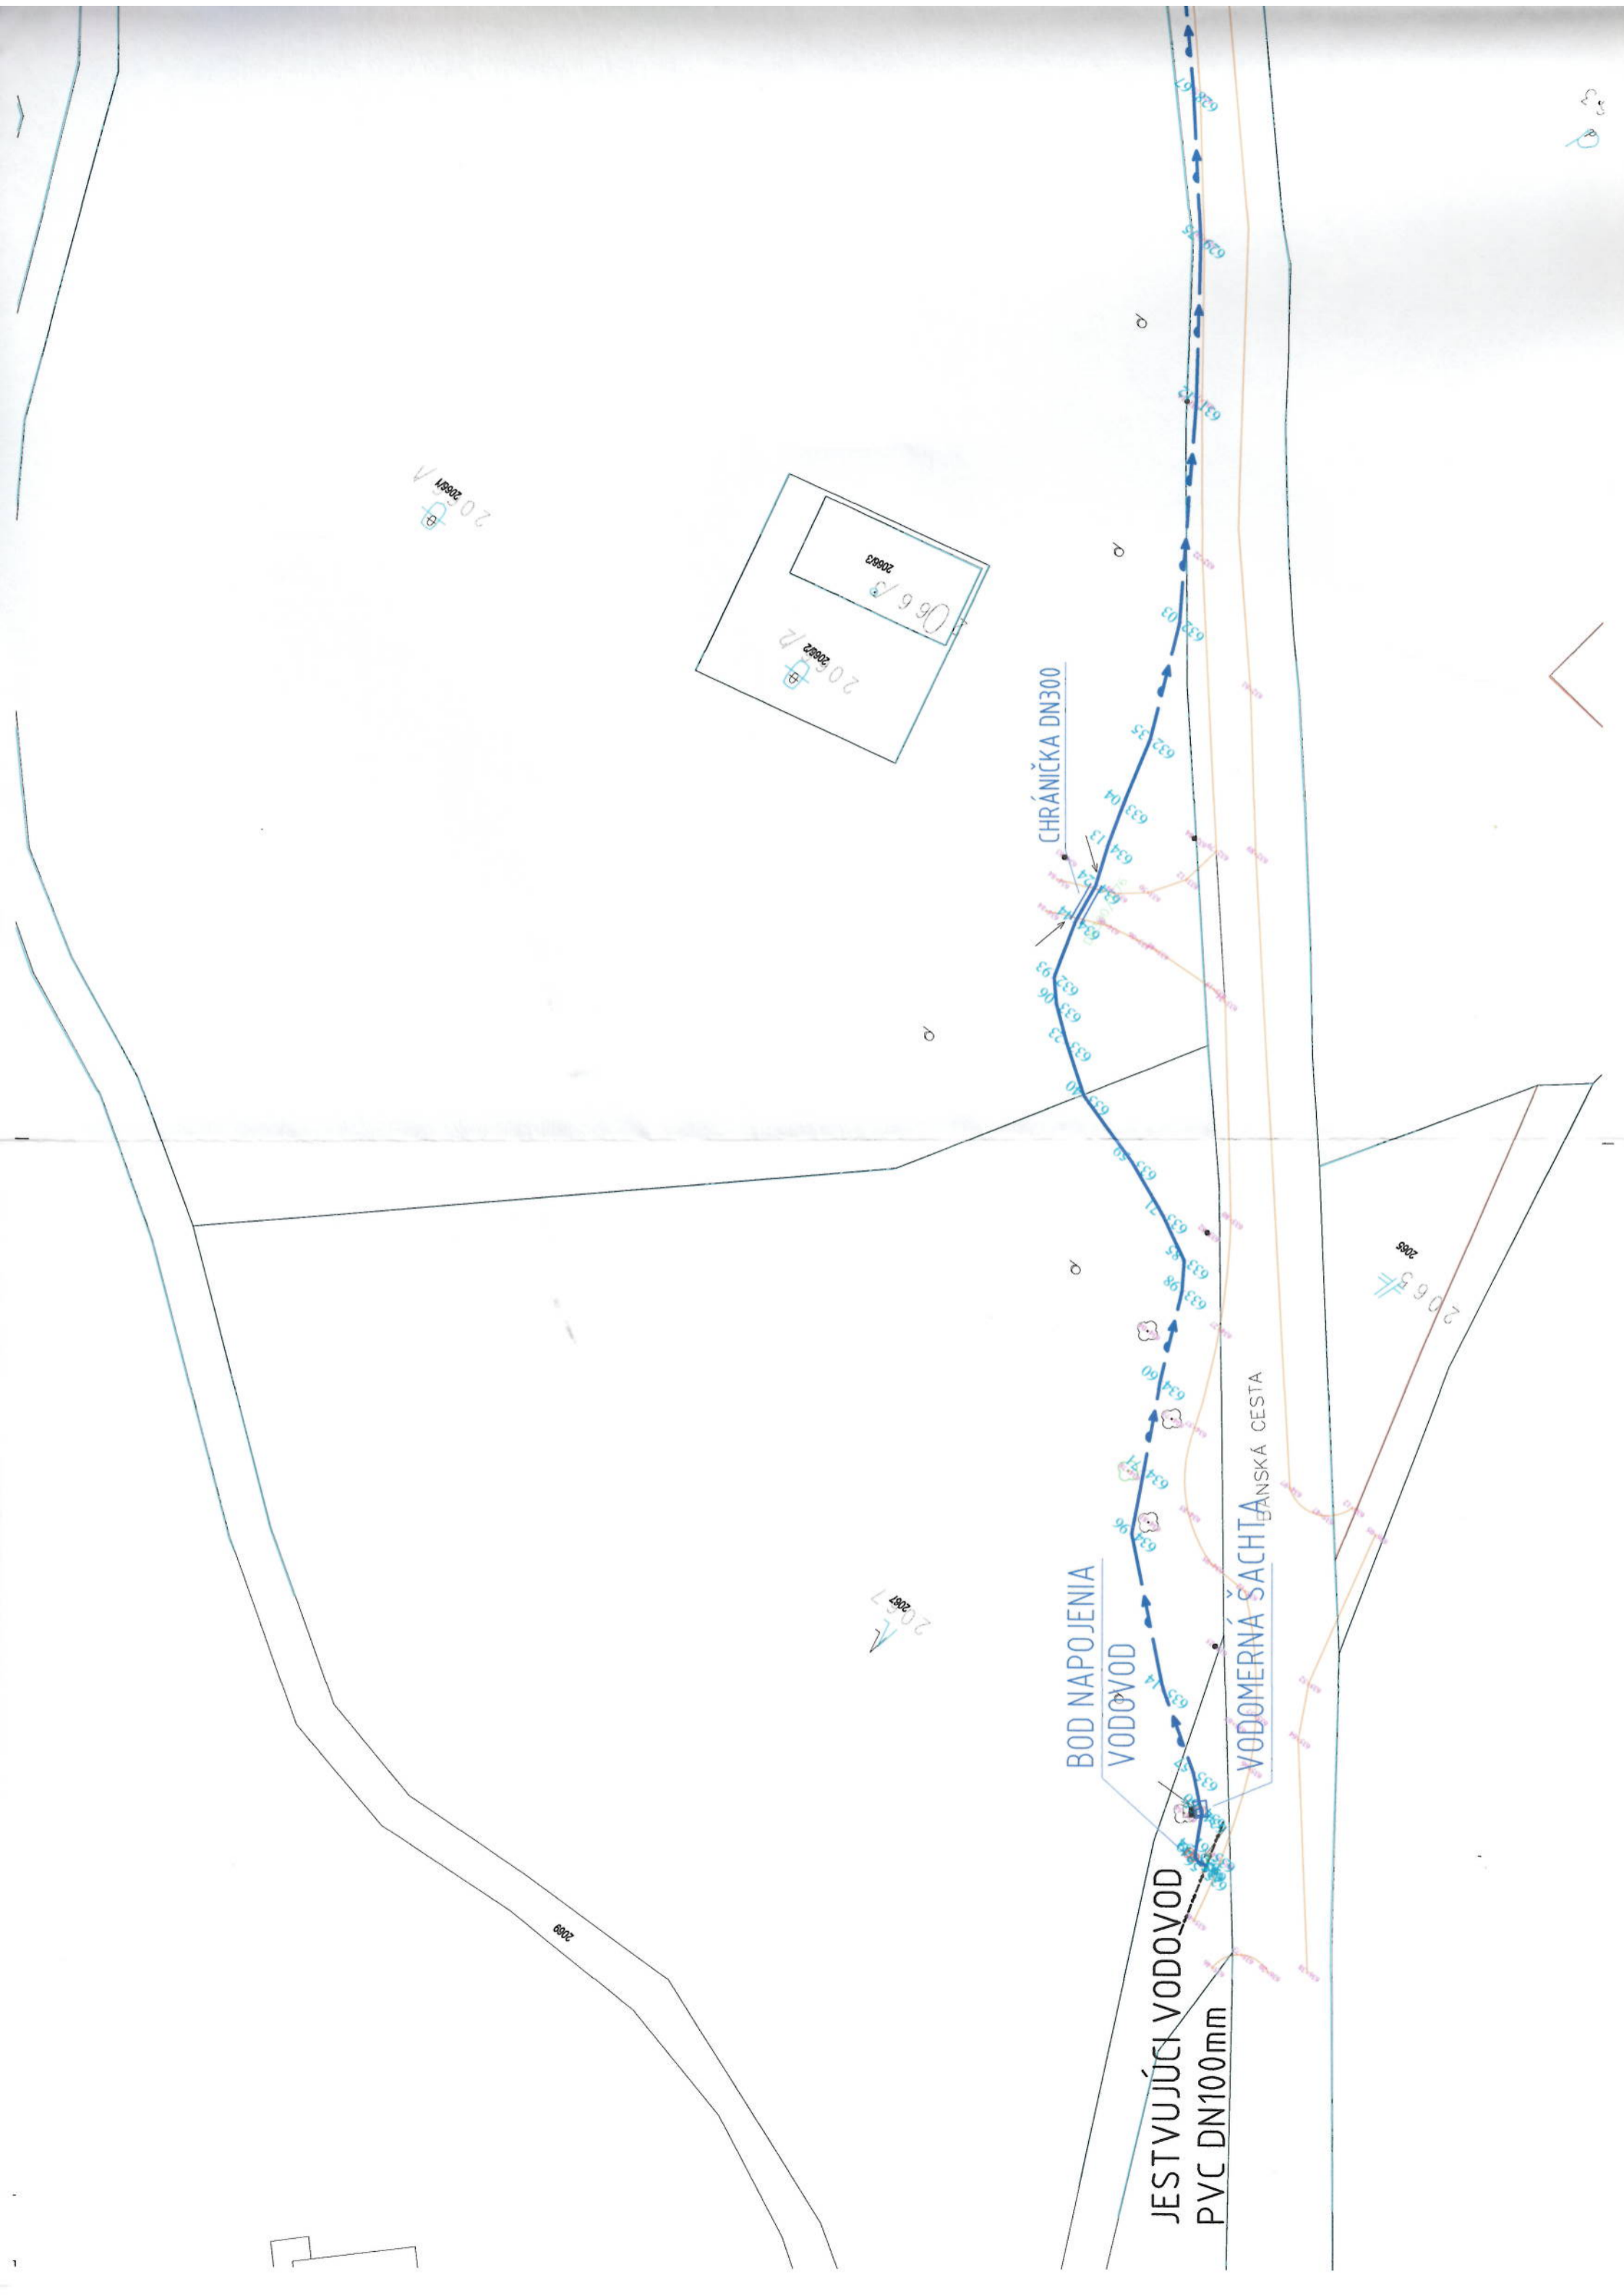


JESTVUJÚCI VODOVOD
PVC DN100mm

BOD NAPOJENIA
VODOVOD

CHRÁNIČKA DN300

VODOMERNÁ ŠACHTA
ĽANSKÁ CESTA

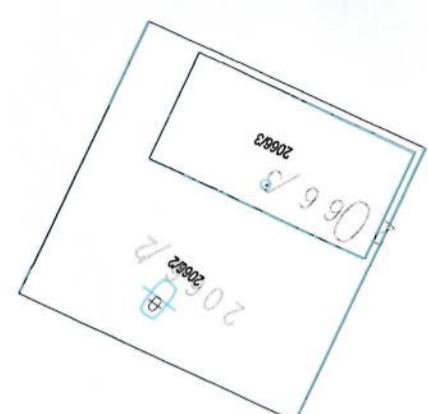

20662
20661

20663

20667

20669



20665