


Číslo spisu

OU-PT-OSZP-2022/000059-022

Poltár

14. 01. 2022

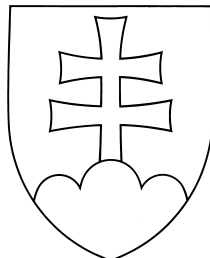

Rozhodnutie

Povolenie na užívanie časti vodnej stavby „Rozšírenie verejného vodovodu, Kalinovo – časť Briežky - vetva č. „1“ ““ - verejná vyhláška

Popis konania / Účastníci konania

Vodoprávne konanie vo veci vydania kolaudačného rozhodnutia spojeného s konaním o zmene časti vodnej stavby „Rozšírenie verejného vodovodu Kalinovo – časť Briežky - vetva č. 1“ ““/

Účastníci konania:

1. Obec Kalinovo, SNP 138/14, 985 01 Kalinovo, IČO: 00316121
2. Stredoslovenská vodárenská spoločnosť, a.s., Partizánska cesta 5, 974 01 Banská Bystrica, IČO: 36056006
3. SLOVENSKÝ VODOHOSPODÁRSKY PODNIK, Odštepny závod Banská Bystrica, Partizánska cesta 69, 974 98 Banská Bystrica, IČO: 36022047
4. Všetkým ostatným účastníkom konania sa toto rozhodnutie doručí verejnou vyhláškou

Výrok

Okresný úrad Poltár, odbor starostlivosti o životné prostredie, ako príslušný orgán štátnej vodnej správy (ďalej len „tunajší úrad“), podľa § 2 ods. 3, § 3 ods. 1 písm. e) a § 4 ods. 1 zákona č. 180/2013 Z. z. o organizácii miestnej štátnej správy a o zmene a doplnení niektorých zákonov v znení neskorších predpisov, § 5 ods. 1 zákona č. 525/2003 Z. z. o štátnej správe starostlivosti o životné prostredie a o zmene a doplnení niektorých zákonov v znení neskorších predpisov, § 58 písm. c) a § 61 písm. a) zákona č. 364/2004 Z. z. o vodách a o zmene zákona Slovenskej národnej rady č. 372/1990 Zb. o priestupkoch v znení neskorších predpisov (vodný zákon) v znení neskorších predpisov (ďalej len „vodný zákon“) a ako príslušný špeciálny stavebný úrad podľa § 61 písm. c) vodného zákona a § 120 zákona č. 50/1976 Zb. o územnom plánovaní a stavebnom poriadku (stavebný zákon) v znení neskorších predpisov (ďalej len „stavebný zákon“), na základe návrhu Obce Kalinovo, SNP138/14, 985 01 Kalinovo, IČO: 00316121 z 13. 05. 2020, po vykonaní vodoprávneho konania v súlade s ustanoveniami vodného zákona a zákona č. 71/1967 Zb. o správnom konaní (správny poriadok) v znení neskorších predpisov (ďalej len „správny poriadok“), podľa § 26 ods. 3 vodného zákona, § 81 ods. 4 a § 82 stavebného zákona

povoľuje

stavebníkovi - obci Kalinovo, SNP 138/14, 985 01 Kalinovo, IČO: 00316121 (ďalej len „stavebník“):

1. Trvalé užívanie časti vodnej stavby „Rozšírenie verejného vodovodu, Kalinovo – časť Briežky - vetva č. „1“ ““ (ďalej len „vodná stavba“).
2. Zmenu vodnej stavby spočívajúcu v zmene dĺžky vetvy č. „1“ z 1423,0 m na 1416,08 m.

Užívanie vodnej stavby sa vymedzuje za účelom zásobovania obyvateľov obce Kalinovo, časti Briežky pitnou vodou.

Pre trvalé užívanie vodnej stavby tunajší úrad určuje podľa § 82 ods. 2 stavebného zákona tieto podmienky:

1. Vodnú stavbu je jej prevádzkovateľ povinný užívať len na účel určený týmto rozhodnutím. Zmeny v spôsobe užívania vodnej stavby sú prípustné len po predchádzajúcom ohlásení tunajšiemu úradu, ktorý o nich rozhodne alebo nariadi nové konanie.
2. Podľa § 103 stavebného zákona je vlastník vodnej stavby povinný uchovávať dokumentáciu skutočného vyhotovenia vodnej stavby po celý čas jej užívania, pri zmene vlastníctva vodnej stavby je povinný odovzdať ju novému nadobúdateľovi a pri odstránení vodnej stavby tunajšiemu úradu.
3. Vlastník vodnej stavby je povinný:
 - a) po nadobudnutí právoplatnosti tohto rozhodnutia požiadať Stredoslovenskú vodárenskú prevádzkovú spoločnosť, a.s., Partizánska cesta 5, 974 01 Banská Bystrica, IČO: 36644030 (ďalej len „StVaPS, a.s.“) o uzavretie „Zmluvy o prevádzkovaní infraštruktúrneho majetku“,
 - b) v termíne do 30. 04. 2022 zabezpečiť montáž liatinových poklopov na podzemné hydranty a domové uzávery vodovodných prípojk,
 - c) po celý čas ekonomicky odôvodnenej životnosti vodnej stavby udržiavať vodnú stavbu v dobrom stave tak, aby vyhovovala základným požiadavkám na stavby, aby nevznikalo nebezpečenstvo požiarov, hygienických a iných závad a aby nedochádzalo k jej znehodnoteniu alebo k ohrozeniu jej technického stavu,
 - d) vodnú stavbu prevádzkovať podľa prevádzkového poriadku „Rozšírenie verejného vodovodu Kalinovo – časť Briežky“, ktorý v mesiaci máj 2020 vypracoval Ing. Peter Molnár, autorizovaný stavebný inžinier, Daxnerova 229/42, 986 01 Filákov a o prevádzkovaní vodnej stavby viesť prevádzkový denník,
 - e) vybudované požiarne nadzemné hydranty DN 100 v počte 3 ks na vetve „1“ prevádzkovať v zmysle ustanovení vyhlášky MV SR č. 699/2004 Z. z. o zabezpečení stavieb vodou na hasenie požiarov v znení neskorších predpisov a vykonávať tak na nich pravidelné kontroly.
4. Odpady vznikajúce pri prevádzkovaní vodnej stavby je jej prevádzkovateľ povinný zhodnocovať, resp. zneškodňovať v súlade s ustanoveniami zákona č. 79/2015 Z. z. o odpadoch a o zmene a doplnení niektorých zákonov v znení neskorších predpisov a v súlade s právnymi predpismi vydanými na jeho vykonanie.

Odôvodnenie

Stavebník 04. 03. 2021 doručil tunajšiemu úradu návrh na vydanie povolenia na trvalé užívanie vodnej stavby z 13. 05. 2020 podľa § 26 ods. 3 vodného zákona a § 79 stavebného zákona (ďalej len „návrh“). K návrhu stavebník doložil:

1. Projektovú dokumentáciu skutočného vyhotovenia stavby „Rozšírenie verejného vodovodu, Kalinovo – časť Briežky“, vypracovanú autorizovaným stavebným inžinierom Ing. Petrom Molnárom, registračné číslo 5588*I2, Daxnerova 229/42, 986 01 Filákov v mesiaci máj 2020.
2. Stanovisko SVP, š.p. k ukončeniu križovania v r. km 12,600 s VVVT Slatinka v rámci stavby „Rozšírenie verejného vodovodu, Kalinovo – časť Briežky“ č. CS SVP OZ BB 897/2020/1-332010 zo 07. 05. 2020.
3. Stavebný denník.
4. Doklady o overení požadovaných vlastností výrobkov.
5. Doklad o vykonaní tlakovej skúšky vodovodu z 26. 08. 2020.
6. Prevádzkový poriadok „Rozšírenie verejného vodovodu Kalinovo – časť Briežky“, ktorý v mesiaci máj 2020 vypracoval Ing. Peter Molnár, autorizovaný stavebný inžinier, Daxnerova 229/42, 986 01 Filákov.
7. Vyjadrenie tunajšieho úradu, štátnej správy odpadového hospodárstva č. OU-PT-OSZP-2020/000718-004 z 22. 10. 2020.

Za účelom doplnenia návrhu stavebníka o chýbajúce doklady určené rozhodnutím tunajšieho úradu č. OU-PT-OSZP-2017/000005-10 z 10. 02. 2017, ktorým bolo povolené uskutočnenie vodnej stavby, tunajší úrad podaním č. OU-PT-OSZP-2021/000295-003 z 11. 03. 2021 vyzval stavebníka, aby v lehote do 31. 05. 2021 odstránil nedostatky svojho podania a písomne doplnil svoj návrh o:

1. Dokument potvrdzujúci splnenie podmienky č. 11 rozhodnutia tunajšieho úradu č. OU-PT-OSZP-2017/000005-10 z 10. 02. 2017, ktorým je protokol o vytýčení vodnej stavby.
2. Dokument potvrdzujúci splnenie podmienky č. 23 rozhodnutia tunajšieho úradu č. OU-PT-OSZP-2017/000005-10 z 10. 02. 2017, ktorým je porealizačné zameranie vodnej stavby.
3. Dokument potvrdzujúci splnenie podmienky č. 39.2 rozhodnutia tunajšieho úradu č. OU-PT-OSZP-2017/000005-10 z 10. 02. 2017, ktorým je zmluva o zriadení vecného bremena na pozemky, na ktorých je umiestnená vodná stavba a ktoré sú v správe Slovenského pozemkového fondu, Búdková 36, 817 15 Bratislava.

4. Závazné stanovisko Regionálneho úradu verejného zdravotníctva so sídlom v Lučenci, Petőfiho 1, 984 01 Lučenec k návrhu na kolaudáciu vodnej stavby podľa § 13 ods. 3 písm. c) zákona č. 355/2007 Z. z. o ochrane, podpore a rozvoji verejného zdravia a o zmene a doplnení niektorých zákonov v znení neskorších predpisov.

5. Upresnenie rozsahu častí stavby, ktoré sú dokončené, spôsobilé na samostatné užívanie a o ktorých povolenie na trvalé užívanie žiadateľ žiada.

6. Popis zmien, ktoré boli na stavbe vykonané oproti projektovej dokumentácii overenej v stavebnom konaní a ktorú v júni 2016 vyhotovila Ing. Erika Kováčsová, autorizovaná stavebná inžinierka, osvedčenie č. 0393*SP*I2.

03. 06. 2021 bola tunajšiemu úradu doručená žiadosť stavebníka z 31. 05. 2021, stavebník požiadal tunajší úrad o predĺženie lehoty na doplnenie podania určenej vo výzve tunajšieho úradu č. OU-PT-OSZP-2021/000295-002 z 11. 03. 2021 do septembra 2021.

Tunajší úrad podaním č. OU-PT-OSZP-2021/000295-007 z 23. 06. 2021 vyhovel žiadosti stavebníka a predĺžil lehotu na doplnenie podania do 30. 09. 2021.

Stavebník svoj návrh doplnil 30. 09. 2021 a tunajšiemu úradu doručil:

1. Geodetický elaborát - vytyčovací protokol na vodnú stavbu „Rozšírenie verejného vodovodu Kalinovo – časť Briežky - vetva 1“, vypracovaný Ing. Michalom Mišíkom, Martina Rázusa 5828/32/B, 984 01 Lučenec, IČO: 44918119, zo 17. 01. 2019 – zákazka č. 44918119-05/2019.

2. Geodetická dokumentácia skutočného vyhotovenia stavby „Rozšírenie verejného vodovodu Kalinovo – časť Briežky“ vypracovaná Ing. Michalom Mišíkom, Martina Rázusa 5828/32/B, 984 01 Lučenec, IČO: 44918119 z 20. 11. 2019 – zákazka č. 44918119-05/2019.

3. Súhlasné vyjadrenie Regionálneho úradu verejného zdravotníctva so sídlom v Lučenci, Petőfiho 1, 984 38 Lučenec, IČO: 17335558, č. RUVZLC-787/8807/2021 z 29. 09. 2021.

4. Podanie Slovenského pozemkového fondu, Búdkova 36, 817 15 Bratislava, IČO: 17335345, pod názvom „Odovzdanie vlastníctva k pozemkom pod stavbou miestnej komunikácie - zápis geometrického plánu do katastra nehnuteľností a výzva k doplneniu podania“ č. SPFS 80423/2021/600-004, SPFS 085963/2021 z 21. 06. 2021.

Vodnú stavbu povolil tunajší úrad na pozemkoch parciel registra CKN č. 1137/4, č. 1137/5, č. 1204/2, č. 1000/2 (EKN č. 1001/5), č. 1000/3 (EKN č. 1000/1), CKN č. 1138/1 (EKN č. 1138/1), CKN č. 1005/1 (EKN č. 999/1, č. 999/6), č. 1137/2 (EKN č. 1137/4), č. CKN 1140/2 (EKN č. 1140) v katastrálnom území Kalinovo rozhodnutím č. OU-PT-OSZP-2017/000005 10 z 10. 02. 2017, ktoré nadobudlo právoplatnosť 16. 03. 2017.

Projektovú dokumentáciu stavby overenú v stavebnom konaní vypracovala zodpovedná projektantka Ing. Erika Kováčsová, autorizovaná stavebná inžinierka, registračné číslo 0393*SP*I2 v mesiaci jún 2016.

V rámci vodnej stavby bol rozšírený verejný vodovod v obci Kalinovo na lokalitu Briežky o vetvu č. „1“. Vetva č. „1“ verejného vodovodu o celkovej dĺžke 1416,08 m bola napojená na existujúci verejný vodovod na ulici Kpt. Nálepku na pozemku parcely registra CKN č. 1137/5 v k. ú. Kalinovo, križuje vodohospodársky významný vodný tok Slatinka (číslo hydrologického poradia 4-24-01, číslo toku 32) a následne je vedená v krajnici miestnej komunikácie. V najnižšom bode vetvy „1“ pri vodnom toku Slatinka bol osadený podzemný hydrant, ktorý bude slúžiť ako kalník. Ukončenie vetvy „1“ je podzemným hydrantom, ktorý bude plniť funkciu vzdušníka. Na vetve „1“ boli osadené tri nadzemné požiarne hydranty. V km 0,4466 bude na vetvu „1“ napojená bočná vetva „1-2“ a v km 1,127 vetvy „1“ bude napojená bočná vetva „1-3“. Bočné vetvy „1-2“ a „1-3“ do vydania tohto rozhodnutia ešte neboli uskutočnené a nie sú predmetom tohto povolenia na trvalé užívanie vodnej stavby.

Tunajší úrad podaním č. OU-PT-OSZP-2021/000295-010 zo 06. 10. 2021 upovedomil účastníkov konania o začatí vodoprávneho konania vo veci vydania kolaudačného rozhodnutia pre vodnú stavbu verejnou vyhláškou a podaním č. OU-PT-OSZP-2021/000295-011 z 08. 10. 2021 upovedomil o začatí vodoprávneho konania v predmetnej veci dotknuté orgány jednotlivo (ďalej len „upovedomenie“) podľa § 73 vodného zákona a súčasne podľa § 73 ods. 6 vodného zákona a § 80 stavebného zákona nariadil k predloženému návrhu ústne pojednávanie spojené s miestnym zisťovaním na deň 25. 11. 2021 o 09.30 hod. so stretnutím na Obecnom úrade Obce Kalinovo, SNP 138/14, 985 01 Kalinovo. Účastníci konania a dotknuté orgány boli v upovedomení poučení, že svoje námietky a stanoviská môžu uplatniť najneskôr na ústnom pojednávaní, inak sa na ne neprihliadne.

11. 10. 2021 bolo tunajšiemu úradu doručené podanie Inšpektorátu práce Banská Bystrica č. IPBB/IPBB-OBOZP/KON/2021/7335 z 11. 10. 2021, ktorým Inšpektorát práce Banská Bystrica oznámil tunajšiemu úradu, že sa nezúčastní predmetného kolaudačného konania konaného 25. 11. 2021 a nebude uplatňovať formou záväzného stanoviska požiadavky na zaistenie bezpečnosti a ochrany zdravia pri práci k predmetnej vodnej stavbe.

Ohliadkou vodnej stavby 25. 11. 2021, za účasti zástupcov stavebníka, Stredoslovenskej vodárenskej spoločnosti, a.s., Partizánska cesta 5, 974 01 Banská Bystrica, IČO: 36644030 (ďalej len „StVS, a.s.“) a Okresného riaditeľstva Hasičského a záchranného zboru v Lučenci, L. Novomeského 3, 984 01 Lučenec (ďalej len „ORHaZZ LC“) tunajší úrad zistil, že:

1. Vodná stavba je uskutočnená podľa projektovej dokumentácie schválenej v stavebnom konaní s tým, že dĺžka vetvy č. „1“ bola skrátená z 1423,0 m na 1416,08 m,
2. Na podzemných hydrantoch a domových uzáveroch vodovodných prípojok nebola uskutočnená montáž liatinových poklopov.

Na ústnom pojednávaní zástupca ORHaZZ LC okrem tlakovej skúšky vodovodu žiadal vykonať aj tlakové skúšky jednotlivých požiarneho hydrantov oprávnenou osobou a zástupca StVS, a.s. žiadal zmluvne doriešiť budúce prevádzkovanie vodnej stavby StVaPS, a.s. Na základe telefonických konzultácií so zástupcami StVaPS, a.s. sa ústneho pojednávania nezúčastnili z dôvodu karantény ich zamestnancov a konzultované problémy posúdia po skončení karantény z dôvodu ochorenia spôsobeného koronavírusom COVID 19.

Na základe výsledkov ústneho pojednávania sa stavebník zaviazal, že tlakové skúšky požiarneho hydrantov, vyjadrenie StVaPS, a.s a vyjadrenie ORHaZZ LC doručí ihneď po ich vyhotovení.

Zároveň tunajší úrad podaním č. OU-PT-OSZP-2021/000295-015 z 26. 11. 2021 požiadal Okresný úrad Banská Bystrica, odbor opravných prostriedkov (ďalej len „OÚ BB, odbor OP“) o predĺženie lehoty na vydanie rozhodnutia vo veci vydania kolaudačného rozhodnutia pre vodnú stavbu o 90 dní. OÚ BB, odbor OP podaním č. OU-BB-OOP3-2021/005337-173 z 09. 12. 2021 predĺžil tunajšiemu úradu lehotu na vydanie rozhodnutia vo veci vydania kolaudačného rozhodnutia pre vodnú stavbu o 90 dní. O predĺžení lehoty na vydanie kolaudačného rozhodnutia pre vodnú stavbu tunajší úrad upovedomil účastníkov konania podaním č. OU-PT-OSZP-2021/000295-020 z 13. 12. 2021.

03. 12. 2021 ORHaZZ LC doručilo tunajšiemu úradu stanovisko pre účely kolaudácie vodnej stavby č. ORHZ-LC1-2021/000332-002 z 03. 12. 2021, v ktorom z hľadiska protipožiarnej bezpečnosti vodnej stavby súhlasí s vydaním kolaudačného rozhodnutia s touto pripomienkou:

Pre uvedenú vodnú stavbu je spracovaný projekt protipožiarnej bezpečnosti stavby špecialistom požiarnej ochrany Ing. Jankou Machavovou z obdobia 8/2016. V uvedenom projekte sú navrhované 3 ks nadzemných hydrantov DN 100 na vetve „1“ slúžiace na protipožiarne účely. Ostatné 2 ks podzemných hydrantov budú slúžiť pre prevádzkovateľa na údržbu vodovodnej siete a nie sú určené ako zdroj požiarnej vody. Jedná sa o podzemné hydranty na začiatku a konci vetvy „1“. Upozorňujeme stavebníka resp. budúceho prevádzkovateľa verejného vodovodu, že je potrebné vybudované požiarne nadzemné hydranty DN 100 v počte 3 ks na vetve „1“ prevádzkovať v zmysle vyhlášky MV SR č. 699/2004 Z. z. o zabezpečení stavieb vodou na hasenie požiarov a vykonávať tak na nich pravidelné kontroly.

10. 01. 2022 stavebník doručil tunajšiemu úradu:

1. Prehlásenie StVaPS, a.s. z 01. 12. 2021, v ktorom StVaPS, a.s. súhlasí s vydaním kolaudačného rozhodnutia s nasledovnými podmienkami:
 - a) stavebník po nadobudnutí právoplatnosti tohto rozhodnutia požiada StVaPS, a.s. o uzavretie „Zmluvy o prevádzkovaní infraštruktúrneho majetku“,
 - b) 3 ks nadzemných požiarneho hydrantov zostanú v správe obce Kalinovo.
2. Záznam o kontrole zariadenia na dodávku vody na hasenie požiarov z 26. 11. 2021, ktorý vypracovala spoločnosť J + A s. r. o., Zvolenská 29, 985 59 Vidiná.

Podľa § 4 ods. 1 písm. a) zákona číslo 145/1995 Z. z. o správnych poplatkoch v znení neskorších predpisov sú obce od platenia správnych poplatkov oslobodené.

Tunajší úrad preskúmal návrh stavebníka, všetky doložené doklady a na základe výsledkov ústneho pojednávania spojeného s miestnym zisťovaním konaného 25. 11. 2021 a predložených dokladov zistil, že trvalým užívaním časti vodnej stavby spôsobilej na samostatné užívanie za podmienok uvedených vo výrokovej časti tohto rozhodnutia nie sú ohrozené, ani poškodené vodohospodárske a všeobecné záujmy spoločnosti a ani práva účastníkov konania. Tunajší úrad vyhovel návrhu stavebníka a rozhodol tak, ako je to uvedené vo výrokovej časti tohto rozhodnutia.

Poučenie

Proti tomuto rozhodnutiu je možné podať odvolanie v zmysle § 53 a 54 správneho poriadku v lehote 15 dní odo dňa jeho doručenia. Odvolanie sa podáva na Okresný úrad Poltár, odbor starostlivosti o životné prostredie, Železničná 2, 987 01 Poltár.

Ak toto rozhodnutie po vyčerpaní riadnych opravných prostriedkov nadobudne právoplatnosť, jeho zákonnosť môže byť podľa zákona č. 162/2015 Z. z. Správny súdny poriadok v znení neskorších predpisov preskúmaná súdom.

Toto rozhodnutie má podľa § 73 ods. 9 vodného zákona podobu verejnej vyhlášky a podľa § 26 ods. 2 správneho poriadku musí byť po dobu 15 dní vyvesené na úradnej tabuli tunajšieho úradu, na jeho webovom sídle a na úradnej tabuli obce Kalinovo a na jej webovom sídle.

Obec Kalinovo je povinná po zverejnení a zvesení tohto rozhodnutia zo svojej úradnej tabule bezodkladne zaslať tunajšiemu úradu potvrdenie o vyvesení a zvesení verejnej vyhlášky.

Vyvesené dňa: Pečiatka a podpis

Zvesené dňa: Pečiatka a podpis:

Príloha:

Prehľadná situácia

Ing. Andrea Maráková
vedúca odboru


Informatívna poznámka - tento dokument bol vytvorený elektronicky orgánom verejnej moci

IČO: 00151866 Suffix: 10227

Doručuje sa

Obec Kalinovo, SNP 14, 985 01 Kalinovo, Slovenská republika
Stredoslovenská vodárenská spoločnosť, a.s., Partizánska cesta 5, 974 01 Banská Bystrica, Slovenská republika
SLOVENSKÝ VODOHOSPODÁRSKY PODNIK, Odštepny závod Banská Bystrica, Partizánska cesta, 974 01 Banská Bystrica, Slovenská republika
Stredoslovenská vodárenská prevádzková spoločnosť, a.s., Partizánska cesta 5, 974 01 Banská Bystrica, Slovenská republika
SSE-Solar, s.r.o., Pri Rajčianke 8591/4B, 010 01 Žilina, Slovenská republika
SPP - distribúcia, a.s., Mlynské nivy 44/b, 825 11 Bratislava, Slovenská republika

Stredoslovenská distribučná, a.s., Pri Rajčianke 2927/8, 010 47 Žilina, Slovenská republika
Slovak Telekom, a.s., Bajkalská , 817 62 Bratislava-Staré Mesto, Slovenská republika
Inšpektorát práce Banská Bystrica, Partizánska cesta 98, 974 33 Banská Bystrica, Slovenská republika
Regionálny úrad verejného zdravotníctva Lučenec, Petofiho 112/1, 984 38 Lučenec, Slovenská republika
Krajský pamiatkový úrad Banská Bystrica, pracovisko Lučenec, Námestie republiky , 984 01 Lučenec, Slovenská republika
NOVOVES, s.r.o., Podjavorinskej 21, 984 01 Lučenec, Slovenská republika
Okresné riaditeľstvo Hasičského a záchranného zboru v Lučenci, L. Novomeského 3, 984 01 Lučenec, Slovenská republika
Okresný úrad Lučenec, pozemkový a lesný odbor, Námestie republiky 26, 984 36 Lučenec, Slovenská republika
Okresný úrad Poltár, odbor starostlivosti o životné prostredie, štátna správa ochrany prírody a krajiny, Železničná 2, 987 01 Poltár, Slovenská republika
Okresný úrad Poltár, odbor starostlivosti o životné prostredie, štátna správa odpadového hospodárstva, Železničná 2, 987 01 Poltár, Slovenská republika

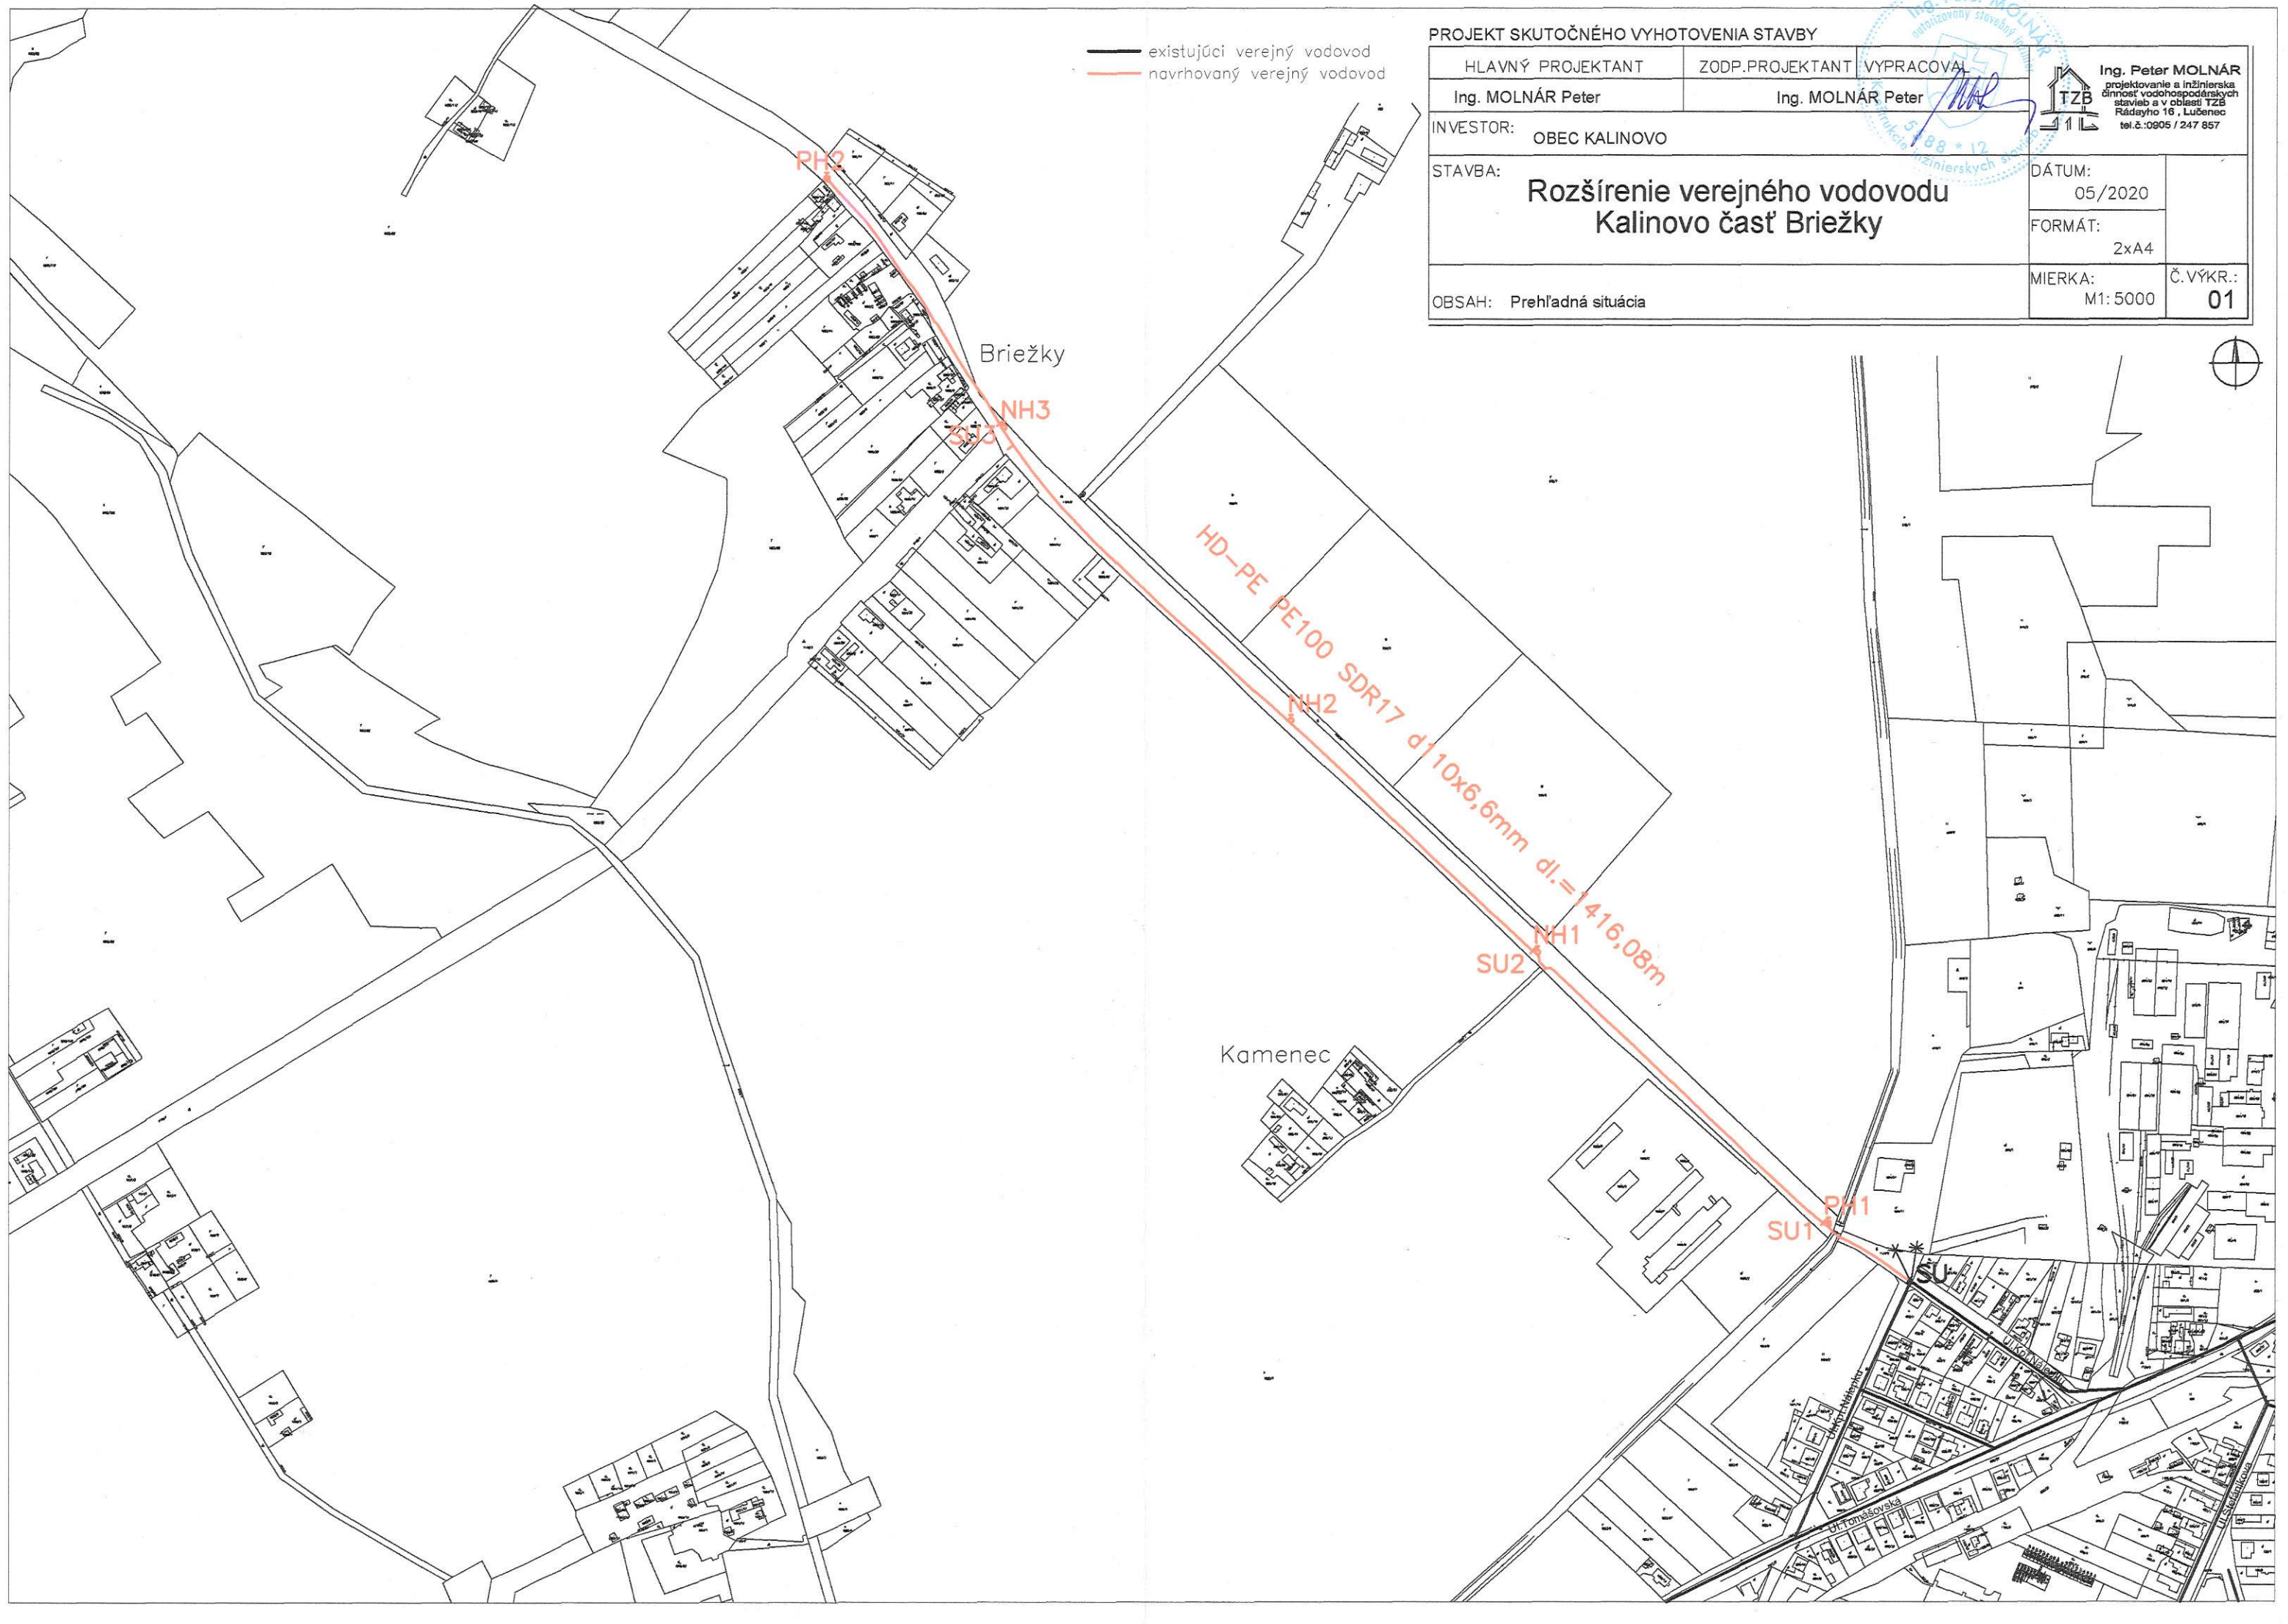

— existujúci verejný vodovod
— navrhovaný verejný vodovod

PROJEKT SKUTOČNÉHO VYHOTOVENIA STAVBY			
HLAVNÝ PROJEKTANT		ZODP.PROJEKTANT	VYPRACOVAL
Ing. MOLNÁR Peter		Ing. MOLNÁR Peter	
INVESTOR:		Ing. Peter MOLNÁR projektovanie a inžinierska činnosť v odvetvi vodohospodárskych stavieb a v oblasti TZB Rádayho 16, Lučenec tel.č.:0905 / 247 857	
OBEC KALINOVO			
STAVBA:		DÁTUM:	
Rozšírenie verejného vodovodu Kalinovo časť Briežky		05/2020	
		FORMÁT:	
		2xA4	
OBSAH: Prehľadná situácia		MIERKA:	
		M1: 5000	
		Č.VÝKR.: 01	

Ing. Peter MOLNÁR
projektovanie a inžinierska
činnosť v oblasti TŽB
Rádayho 16, Lučenec
tel.č. 0905 / 247 857



Registratúrne číslo záznamu: 0000212/2022

Vec: Rozhodnutie - Povolenie na užívanie časti vodnej stavby „Rozšírenie verejného vodovodu, Kalinovo – časť Briežky -
vetva č. 1“ - verejná vyhláška

Parafa	Dátum/čas	Meno	Pozícia	Org.útvár	Funkcia	V zast.	Zastúpil	Poznámka
Schválené	17.01.2022 13:14	Maráková Andrea, Ing.	vedúci	OU-PT- OSZP		Nie		