



Podľa rozdeľovníka

Váš list číslo/zo dňa

Naše číslo

Vybavuje/linka

Trnava

OU-TT-OSZP3-2020/035108-002

Mgr. Miroslava Smutná

28. 10. 2020

Vec

Rekonštrukcia vodovodu ulica Mikovíniho, Trnava - oznámenie o začatí vodoprávneho konania - verejná vyhláška

Stavebník: Trnavská vodárenská spoločnosť, a.s. Priemyselná 10, 921 79 Piešťany podal dňa 09.09.2020 na Okresný úrad Trnava, odbor starostlivosti o životné prostredie, oddelenie ochrany prírody a vybraných zložiek životného prostredia – štátnu vodnú správu (ďalej len „OÚ TT – ŠVS“) žiadosť o vydanie povolenia v zmysle § 26 ods. 1 zákona č. 364/2004 Z. z. o vodách a o zmene zákona Slovenskej národnej rady č. 372/1990 Zb. o priestupkoch v znení neskorších predpisov (vodný zákon) na uskutočnenie vodnej stavby:

„Rekonštrukcia vodovodu ul. Mikovíniho, Trnava“

Miesto stavby: Trnava, ulica Mikovíniho

katastrálne územie: Trnava

parc. reg. C KN č. 6511/32, 8969/1, 9067/16, parc. reg. E KN č. 1176/1

Popis stavby:

Rekonštrukcia vodovodu začína v križovatke s Priemyselnou ulicou, končí cca 80 m pred Nitrianskou ulicou. Za rekonštruovanou časťou bude vodovodné potrubie predĺžené o 80 m a napojené na existujúci vodovod na Nitrianskej ulici. Celková dĺžka rekonštruovaného a novo navrhnutého potrubia je 667,7 m, potrubie je navrhnuté z tvárnej liatiny radu Blutop DN 160. Okrem priamej vetvy sa vymení odbočka z potrubia DN 100 na Bulharskú ulicu, navrhnutá je z potrubia DN 110 dĺžky 15 m. Súčasťou rekonštrukcie je výmena, resp. doplnenie nových armatúr (uzávery, hydranty, odbočky pre prípojky).

Dňom podania žiadosti stavebníka bolo začaté vodoprávne konanie.

OÚ TT – ŠVS ako príslušný orgán štátnej správy v zmysle ustanovenia § 5 ods. 1 zákona č. 525/2003 Z. z. o štátnej správe starostlivosti o životné prostredie a o zmene a doplnení niektorých zákonov v znení neskorších predpisov, ako príslušný orgán štátnej vodnej správy podľa § 61 písm. a) vodného zákona a ako špeciálny stavebný úrad podľa ustanovenia § 120 zákona č. 50/1976 Zb. o územnom plánovaní a stavebnom poriadku (stavebný zákon) v znení neskorších predpisov (ďalej len „stavebný zákon“), podľa ustanovenia § 61 ods. 4 stavebného zákona v súlade s ustanovením § 73 vodného zákona oznamuje začatie vodoprávneho konania verejnou vyhláškou účastníkom konania a dotknutým orgánom. Nakoľko sú stavebnému úradu dobre známe pomery staveniska a žiadosť poskytuje dostatočný podklad pre posúdenie navrhovanej stavby, upúšťa sa v zmysle § 61 ods. 2 stavebného zákona od ústneho konania spojeného s miestnym šetrením.

Účastníci konania môžu do podkladov rozhodnutia nahliadnuť na tunajšom úrade a svoje námietky a pripomienky uplatniť do 10 pracovných dní odo dňa doručenia tohto oznámenia, na neskoršie podané námietky neprihliadne v zmysle § 61 ods. 3 stavebného zákona. V rovnakej lehote oznámia svoje stanoviská dotknuté orgány, inak podľa ustanovenia § 61 ods. 6 stavebného zákona sa má za to, že so stavbou z hľadiska nimi sledovaných záujmov súhlasia. Na pripomienky alebo námietky, ktoré mohli byť uplatnené v územnom konaní, sa neprihliada. V prípade zastupovanie niektorého účastníka konania zástupca predloží splnomocnenie od účastníka konania.

Vzhľadom na vyhlásenú mimoriadnu situáciu v Slovenskej republike je možné pre nahliadnutie do podkladov rozhodnutia využiť predovšetkým telefonickú, elektronickú a písomnú komunikáciu. V odôvodnených prípadoch, po predchádzajúcej telefonickej alebo e-mailovej konzultácii a dohodnutom termíne, je možné do podkladov rozhodnutia nahliadnuť aj osobne na tunajšom úrade v stránkové dni.

Stavebník je povinný k žiadosti doložiť:

doklad preukazujúci právo uložiť na pozemku parc. reg. E KN č. 1176/1 novú časť vodovodného potrubia DN 160, v súlade s § 58 ods. 2 stavebného zákona,

projektovú dokumentáciu – 1 pare,

stanoviská správcov dotknutej cesty č. I/61 a rýchlostnej cesty R1 a príslušných orgánov štátnej správy (Ministerstvo dopravy a výstavby SR, Sekcia cestnej dopravy a pozemných komunikácií, Národná diaľničná spoločnosť, a.s., Bratislava, Slovenská správa ciest, OIV, Bratislava, KR PZ – KDI Trnava, Prezídium PZ v Bratislave – odbor dopravnej polície).

Oznámenie má povahu verejnej vyhlášky podľa ustanovenia § 61 ods. 4 stavebného zákona. Oznámenie musí byť vyvesené po dobu 15 dní na úradnej tabuli a internetovej stránke Mesta Trnava a OÚ TT – ŠVS (<http://www.minv.sk/?verejne-vyhlasiky-6>, <https://cuetslovensko.sk/>). Za deň doručenia sa pokladá posledný deň vyvesenia tohto oznámenia. Po uplynutí doby určenej na vyvesenie bude verejná vyhláška vrátená na OÚ TT – ŠVS s vyznačeným dátumom vyvesenia a zvesenia.

.....
vyvesené dňa zvesené dňa
(pečiatka, podpis) (pečiatka, podpis)

Prílohy

Prehľadná situácia M 1:3300

Situácia na podklade katastrálnej mapy M 1:1000

Ing. Rudolf Kormúth
vedúci odboru



Rozdeľovník k číslu OU-TT-OSZP3-2020/035108-002

Trnavská vodárenská spoločnosť, a.s., Priemyselná 0/10, 921 79 Piešťany 1
Mesto Trnava, Ulica Hlavná 1, 917 71 Trnava
Karol Kováč, Olympijská ulica 1702/9, 917 01 Trnava 1
Irena Hojová, Ulica Leoša Janáčka 3116/3, 917 01 Trnava 1
Centrum sociálnych služieb - SLOVEN, Slávnica 68, 018 54 Slavnica
Jaroslava Vašková, Perecká ul. 2969/19, 934 05 Levice 5
MONSTAV PROJEKT, s.r.o., SNP 26, 934 01 Levice 1
Národná diaľničná spoločnosť, a.s., Dúbravská cesta 14, 841 04 Bratislava-Karlova Ves
Slovenská správa ciest, Miletičova 19, 826 19 Bratislava - mestská časť Ružinov
Ministerstvo dopravy a výstavby Slovenskej republiky, Námestie Slobody 6, 810 05 Bratislava-Staré Mesto
Západoslovenská distribučná, a.s., Čulenova 6, 816 47 Bratislava 1
SPP - distribúcia, a. s., Mlynské nivy 44/b, 825 11 Bratislava 26
Orange Slovensko, a.s., Metodova 8, 821 08 Bratislava-Ružinov
Slovak Telekom, a.s., Bajkalská, 817 62 Bratislava-Staré Mesto
SWAN, a.s., Landererova 12, 811 09 Bratislava-Staré Mesto
OTNS, a. s., Vajnorská 137, 831 04 Bratislava-Nové Mesto
Siemens Mobility, s. r. o., Lamačská cesta 3/A, 841 04 Bratislava 4
TT-IT,s.r.o., Trhová 2, 917 01 Trnava 1
Okresné riaditeľstvo Hasičského a záchranného zboru v Trnave, Rybníková, 917 00 Trnava
Krajské riaditeľstvo Policajného zboru v Trnave, Kollárova 31, 917 02 Trnava 2
Ministerstvo vnútra Slovenskej republiky Prezídium policajného zboru, Odbor dopravnej polície,
Okresný úrad Trnava, odbor cestnej dopravy a pozemných komunikácií, Kollárova 8, 917 02 Trnava 2
Krajský pamiatkový úrad Trnava, Cukrová, 917 01 Trnava 1

Vajslava dolina


VODOVOD Blutop

d1100
- 667,7m

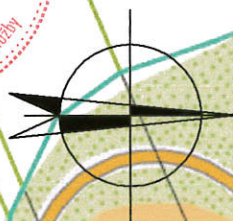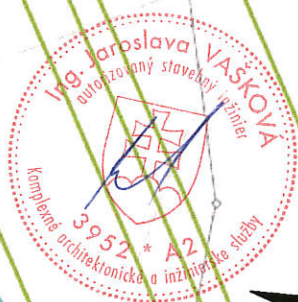

ZODP. PROJEKTANT	Ing. Jaroslava Vaškova	STAVBA	MONSTAV projekt
INVESTOR	TAVOS a.s., Piešťany	REKONŠTRUKCIA VODOVODU	SNP 26, 934 01 Levice
MIESTO	Trnava, ul. Mikovíniho	ul. Mikovíniho, Trnava	STUPEŇ PROJEKTU
NÁZOV PRÍLOHY		DÁTUM	pre stavebné povolenie
		11/2019	
		ZÁK.ČÍSLO	VS50/19
		MIERKA	ČÍSLO PRÍLOHY
		1:3 300	B.

PREHLADNÁ SITUÁCIA

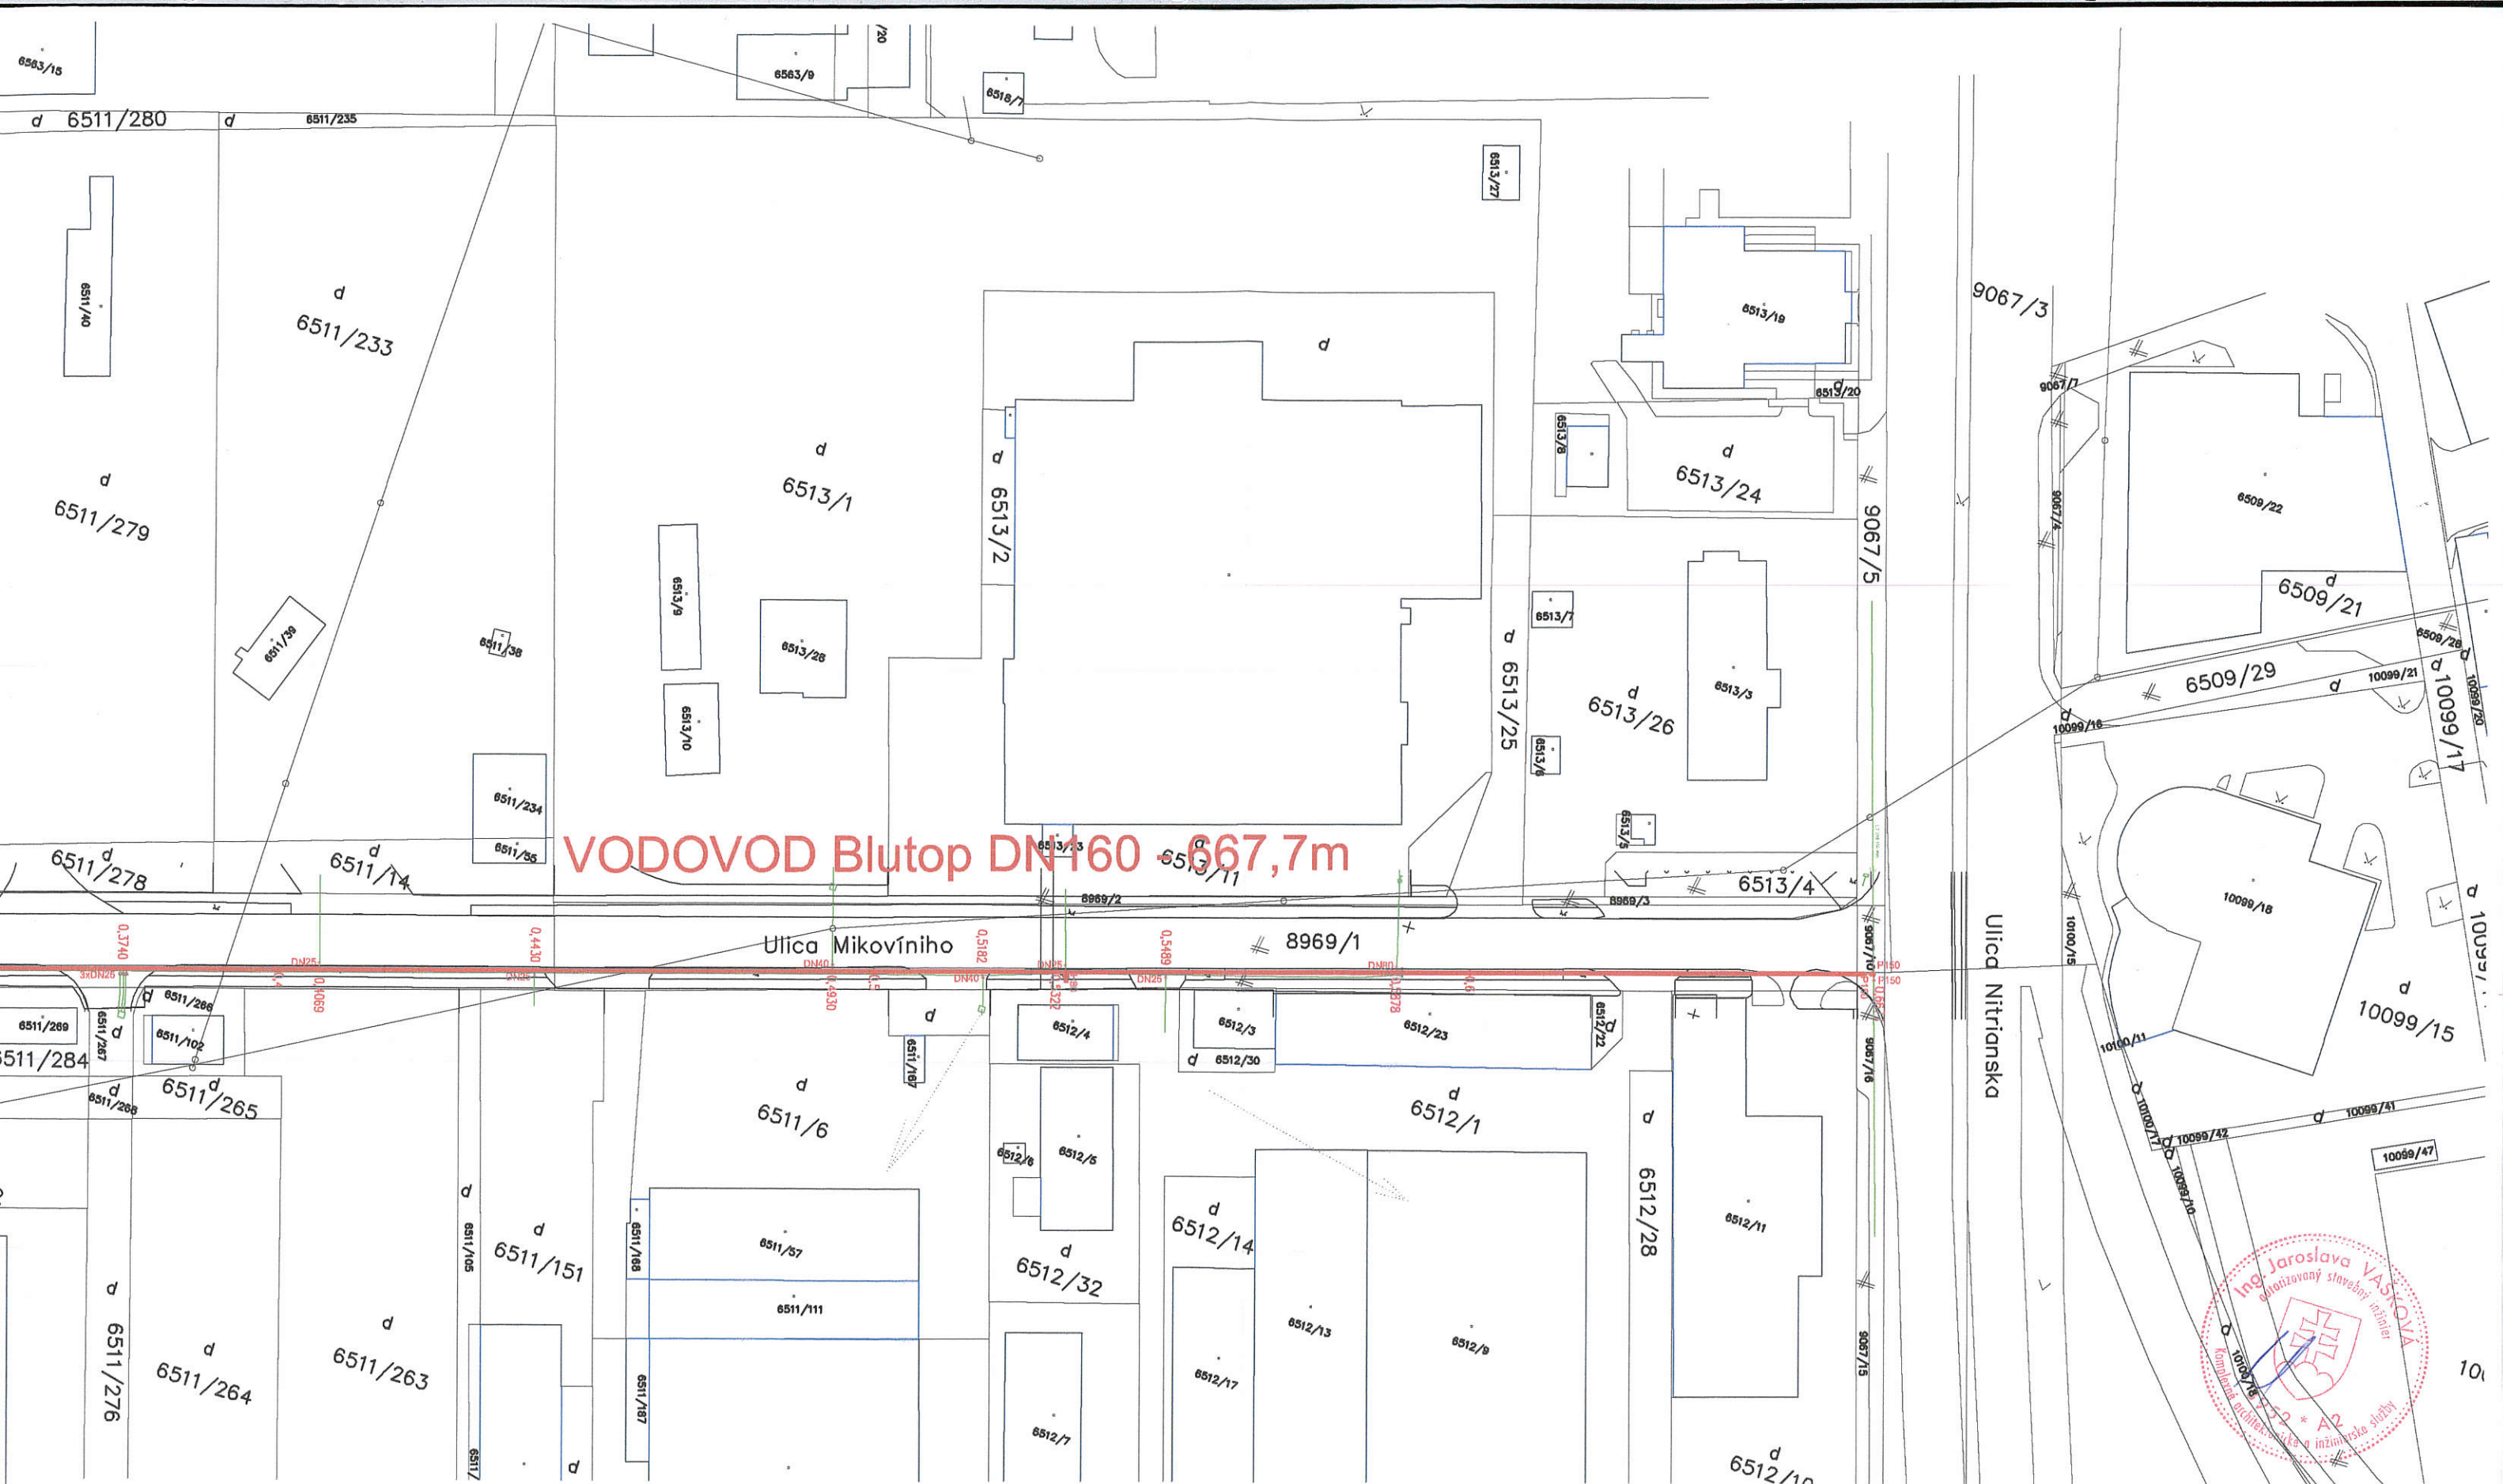

Dotknuté parcely:

Vodovod d160 ul.Mikovíniho			
staničenie v m	číslo parcely (C)	číslo parcely (E)	číslo LV
0,0-0,4463	6511/32	1176/1	13096
0,4463-0,6649	8969/1	1176/1	13096
0,6649-0,6677	9067/16	1176/1	13096

LEGENDA INŽINIERSKÝCH SIETÍ


- EXISTUJÚCI VODOVOD
- NAVRHOVANÝ VODOVOD

NAVRHOVANÉ OBJEKTY VODOVODU

- PODZEMNÝ HYDRANT DN80

OU-TT-OSZP3-2020/035108-0111299/2020-P002

ZODP. PROJEKTANT	Ing. Jaroslava Vaškova	STAVBA	REKONŠTRUKCIA VODOVODU	MONSTAV projekt
INVESTOR	TAVOS a.s., Piešťany	ul.Mikovíniho, Trnava		SNP 26, 934 01 Levice
MIESTO	Trnava, ul.Mikovíniho	DÁTUM	11/2019	STUPEŇ PROJEKTU
NÁZOV PRÍLOHY		SITIÁCIA		pre stavebné povolenie
		MIERKA	1 : 1000	ČÍSLO PRÍLOHY
				C.

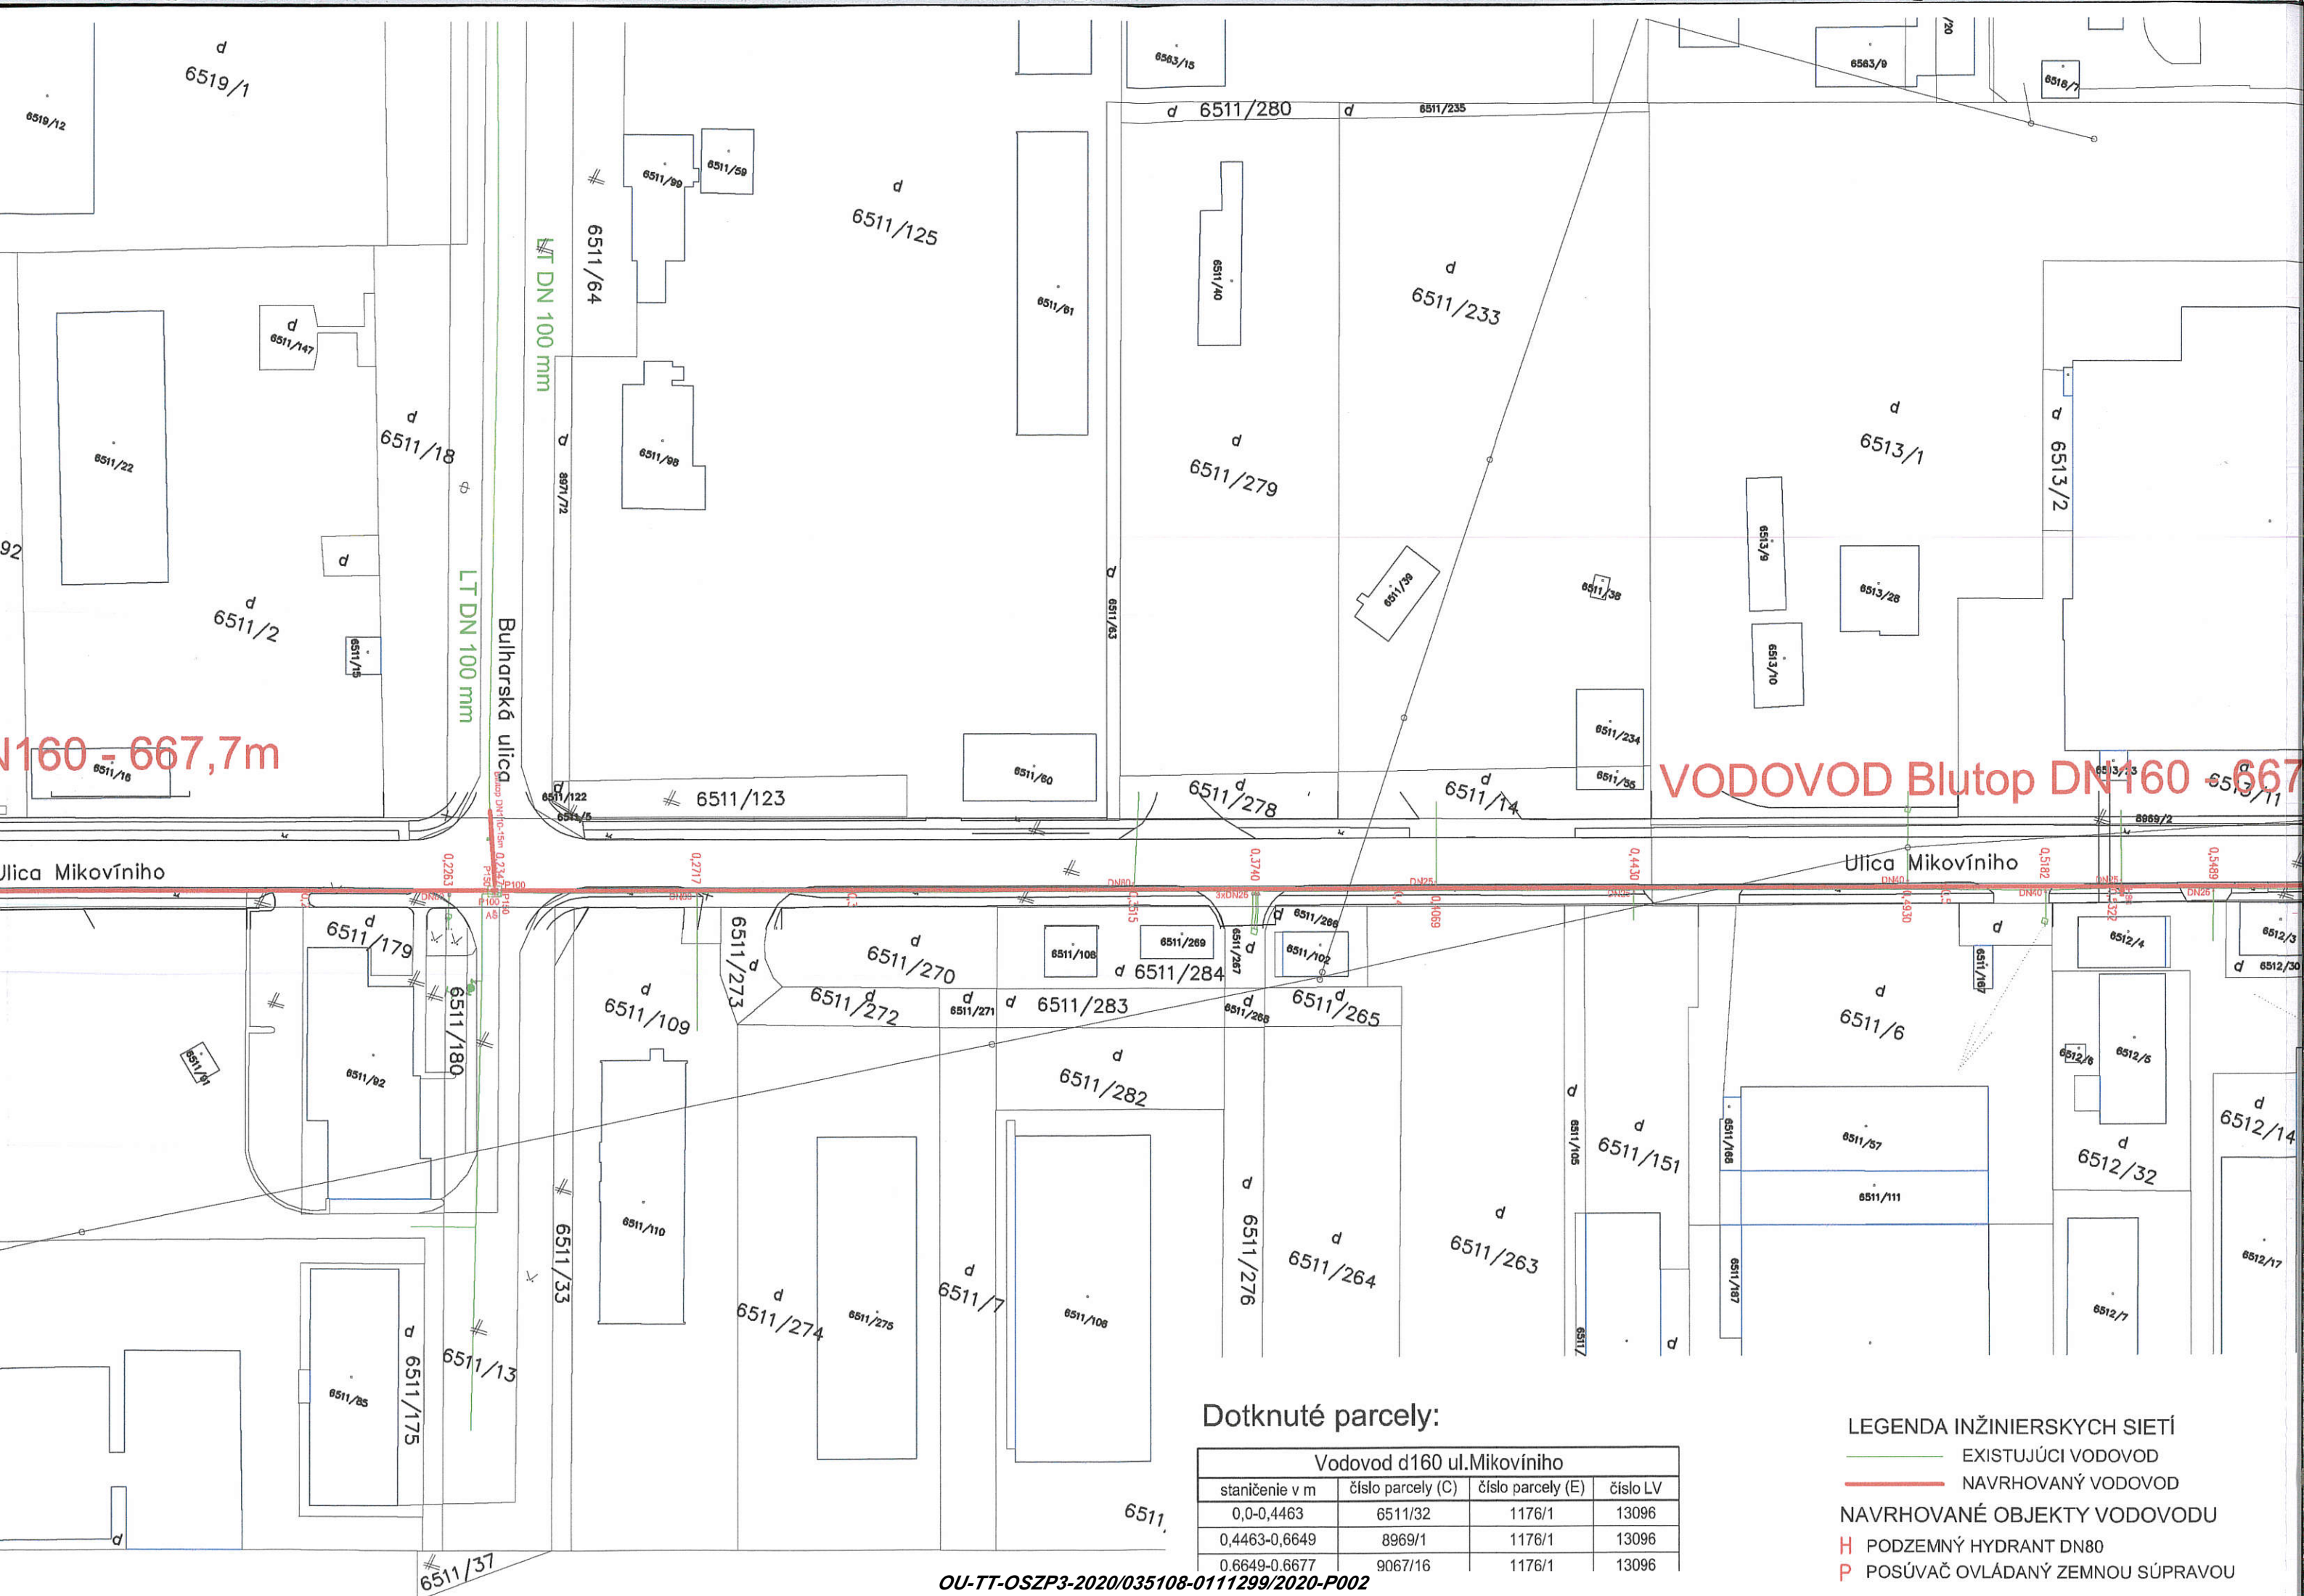

Dotknuté parcely:


Vodovod d160 ul.Mikovíniho			
staničenie v m	číslo parcely (C)	číslo parcely (E)	číslo LV
0,0-0,4463	6511/32	1176/1	13096
0,4463-0,6649	8969/1	1176/1	13096
0,6649-0,6677	9067/16	1176/1	13096

LEGENDA INŽINIERSKÝCH SIETÍ

- EXISTUJÚCI VODOVOD
- NAVRHOVANÝ VODOVOD

NAVRHOVANÉ OBJEKTY VODOVODU

- H PODZEMNÝ HYDRANT DN80
- P POSÚVAČ OVLÁDANÝ ZEMNOU SÚPRAVOU

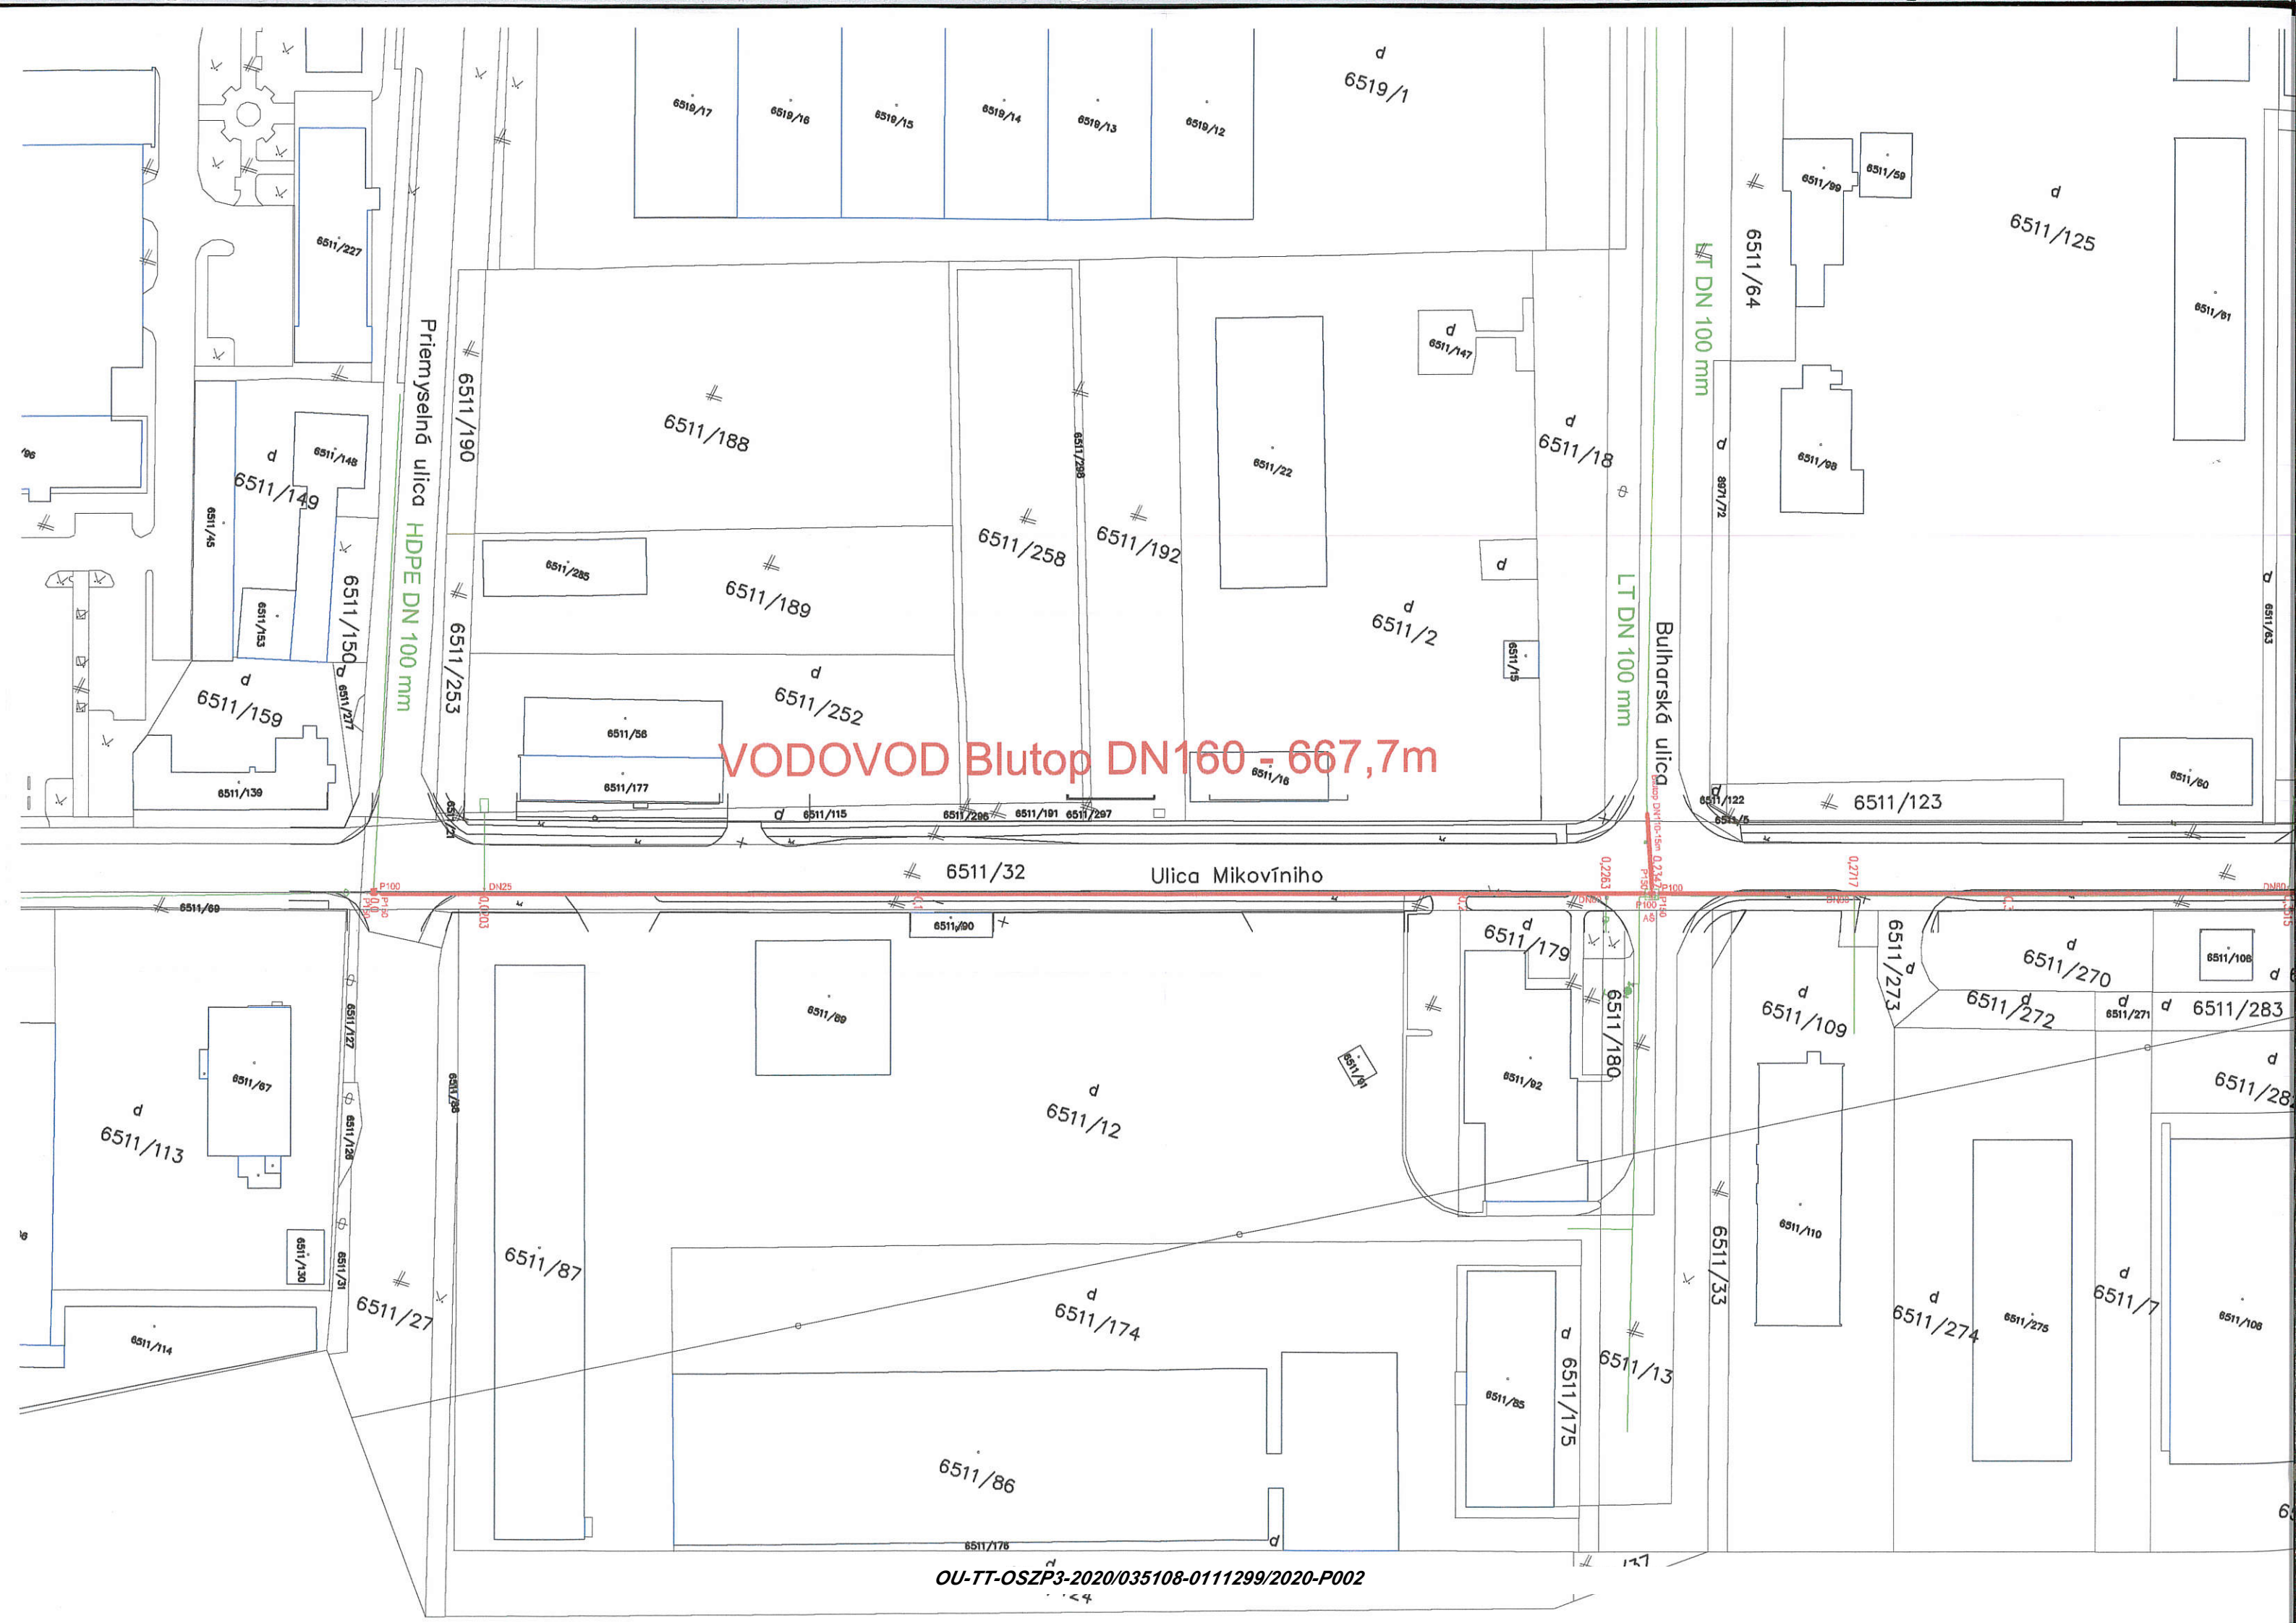

OU-TT-OSZP3-2020/035108-0111299/2020-P002

Doložka o autorizácii

Tento listinný rovnopis elektronického úradného dokumentu bol vyhotovený podľa vyhlášky č. 85/2018 Z. z. Úradu podpredsedu vlády Slovenskej republiky pre investície a informatizáciu z 12. marca 2018, ktorou sa ustanovujú podrobnosti o spôsobe vyhotovenia a náležitostiach listinného rovnopisu elektronického úradného dokumentu.

Údaje elektronického úradného dokumentu

Názov: [Rekonštrukcia vodovodu ulica Mikovíniho, Trnava - oznámenie o začatí vodoprávneho konania - verejná vyhláška]
Identifikátor: OU-TT-OSZP3-2020/035108-0111299/2020

Autorizácia elektronického úradného dokumentu

Dokument autorizoval: Rudolf Kormuth
Oprávnenie: Veduci odboru okresneho uradu
Zastupovaná osoba: Okresny urad Trnava
Spôsob autorizácie: Kvalifikovaný mandátny certifikát
Dátum a čas autorizácie: 28.10.2020 11:23:15
Dátum a čas vystavenia časovej pečiatky: 28.10.2020 11:23:26
Označenie listov, na ktoré sa autorizácia vzťahuje:
OU-TT-OSZP3-2020/035108-0111299/2020

Ostatné prílohy

Označenie listov príloh, ktoré nie sú platne autorizované alebo nie sú autorizované vôbec:
OU-TT-OSZP3-2020/035108-0111299/2020-P001,
OU-TT-OSZP3-2020/035108-0111299/2020-P002

Informácia o vyhotovení doložky o autorizácii

Doložku vyhotovil: Smutná Miroslava, Mgr.
Funkcia alebo pracovné zaradenie: odborný radca
Označenie orgánu: Okresný úrad Trnava
IČO: 00151866
Dátum vytvorenia doložky: 28.10.2020
Podpis a pečiatka: