
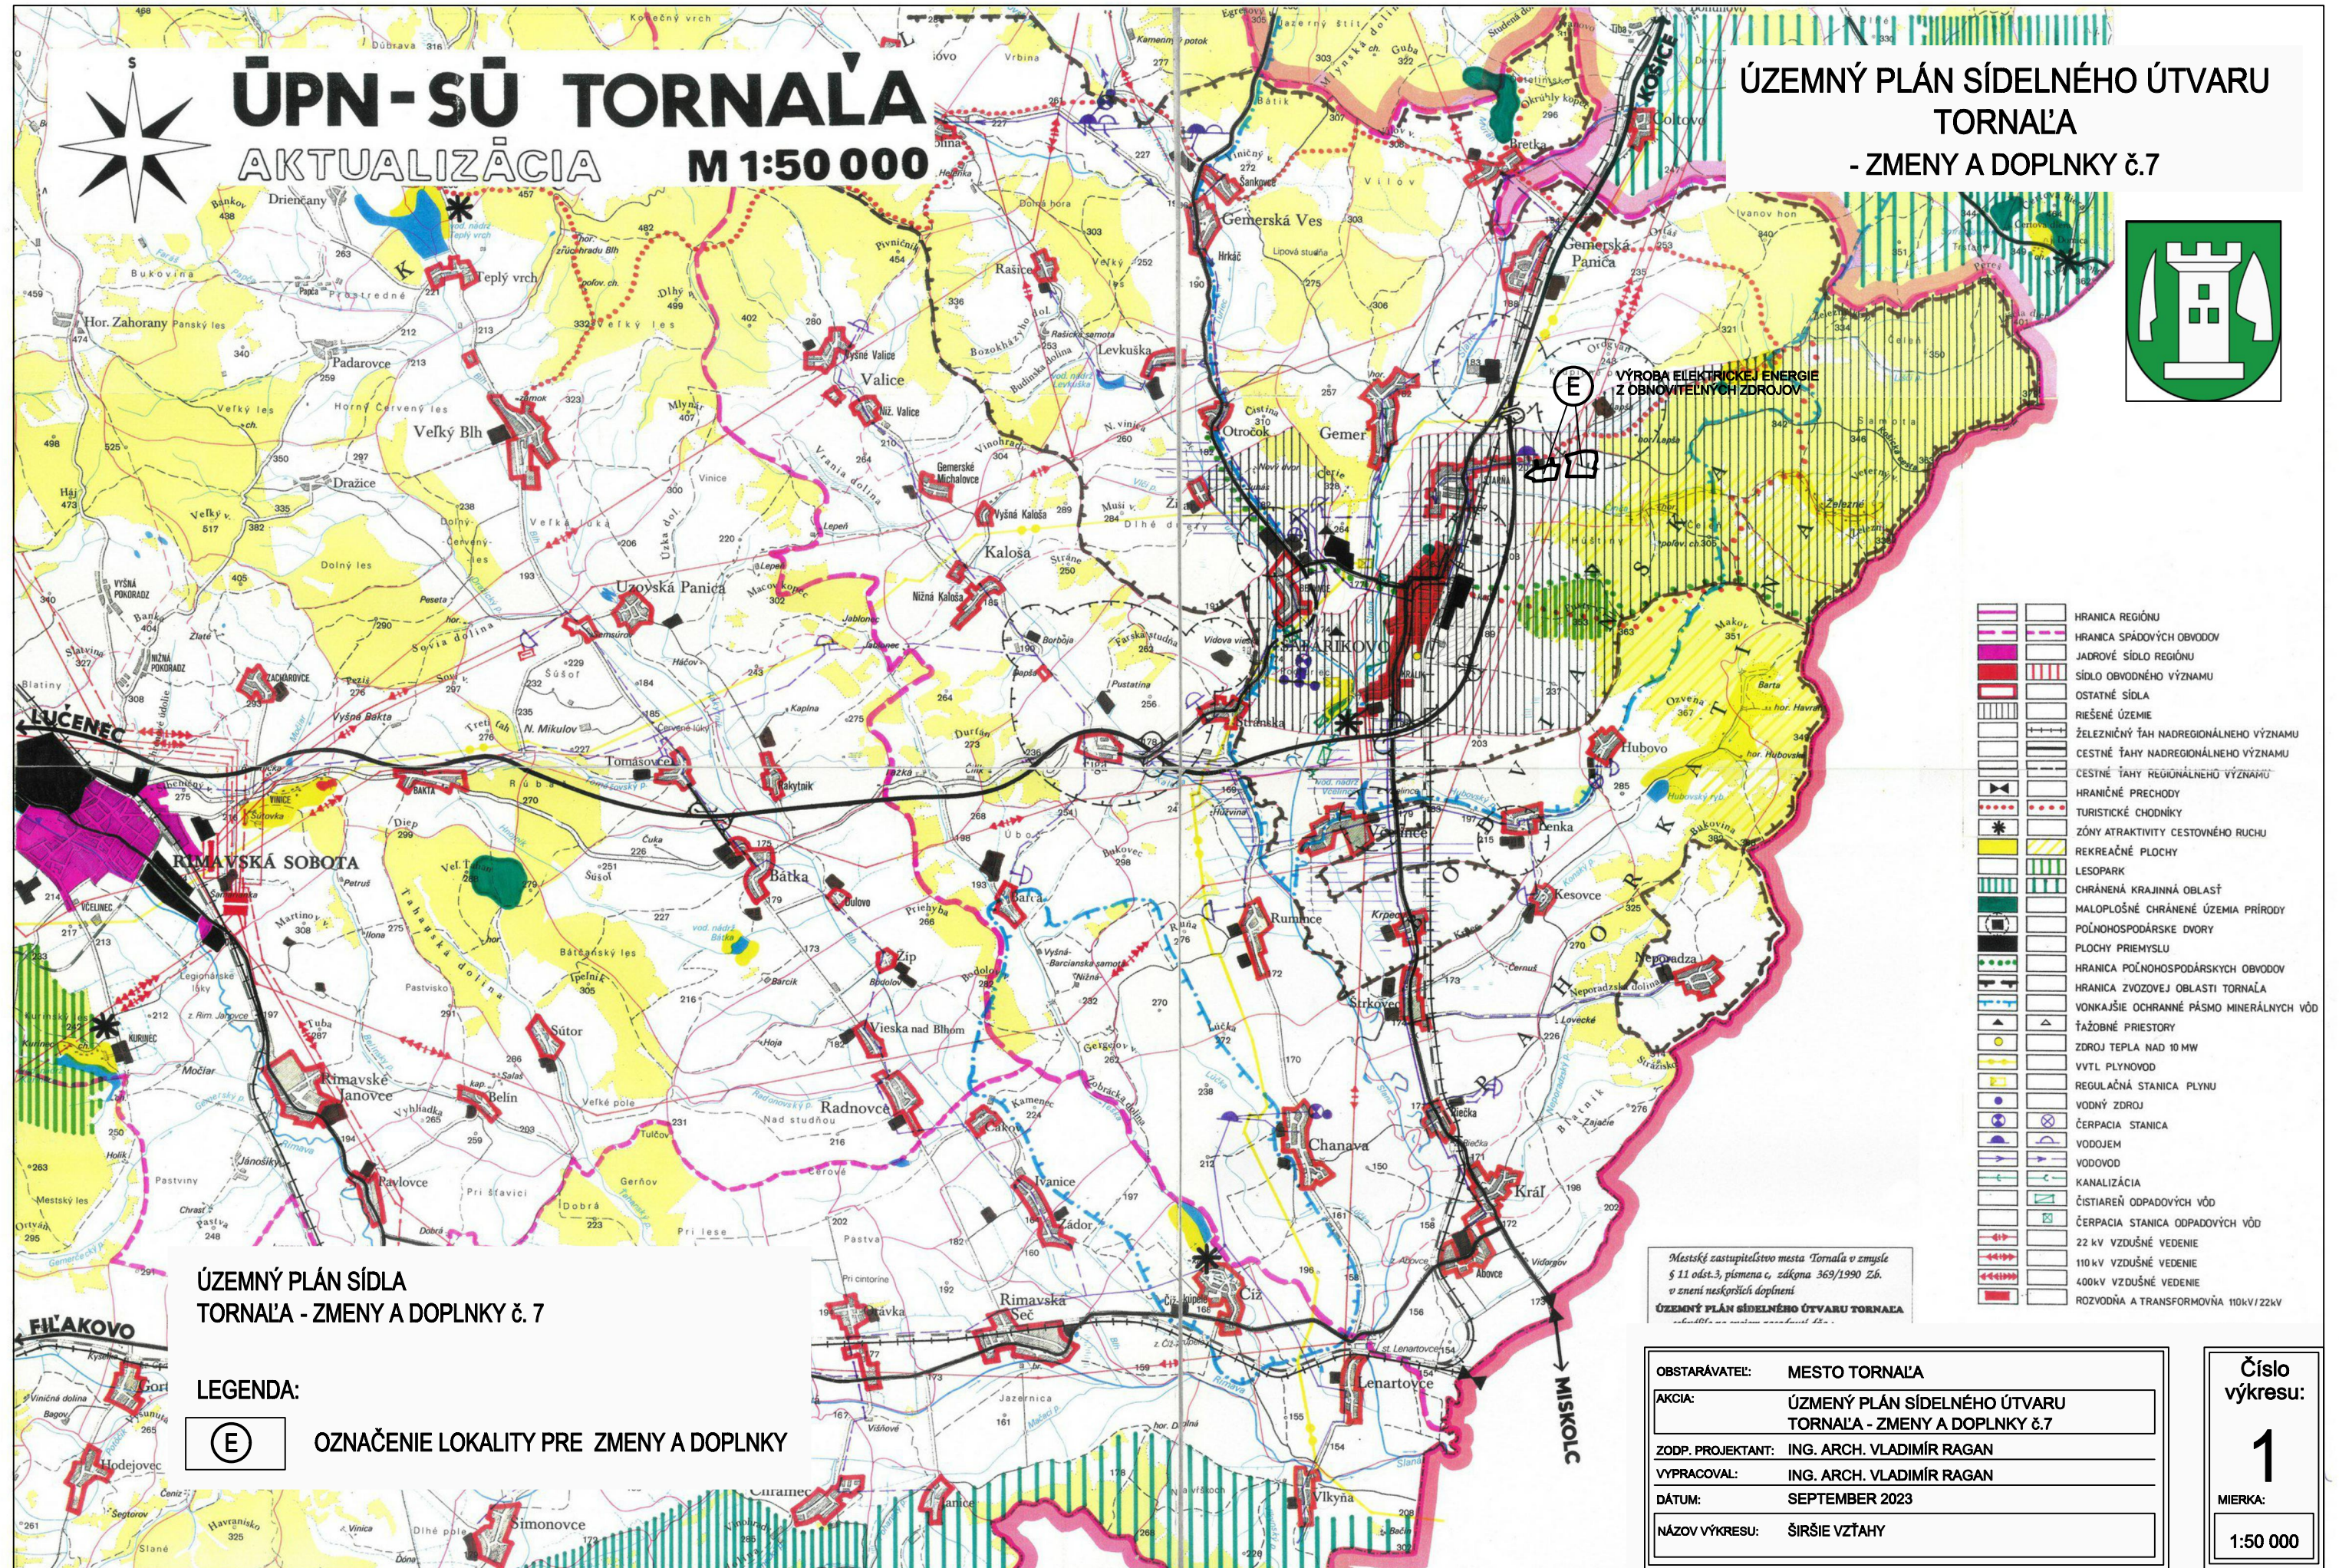


ÚPN-SÚ TORNAĽA

AKTUALIZÁCIA M 1:50 000

ÚZEMNÝ PLÁN SÍDELNÉHO ÚTVARU TORNAĽA

- ZMENY A DOPLNKY č.7

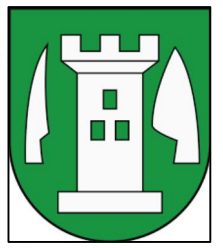

- HRANICA REGIÓNŮ
- HRANICA SPÁDOVÝCH OBVODOV
- JADROVÉ SÍDLO REGIÓNŮ
- SÍDLO OBVODNÉHO VÝZNAMU
- OSTATNÉ SÍDLA
- RIŠENÉ ÚZEMIE
- ŽELEZNIČNÝ ŤAH NADREGIONÁLNEHO VÝZNAMU
- CESTNÉ ŤAHY NADREGIONÁLNEHO VÝZNAMU
- CESTNÉ ŤAHY REGIONÁLNEHO VÝZNAMU
- HRANIČNÉ PRECHODY
- TURISTICKÉ CHODNÍKY
- ZÓNY ATRAKTIVITY CESTOVNÉHO RUCHU
- REKREAČNÉ PLOCHY
- LESOPARK
- CHRÁNENÁ KRAJINNÁ OBLASŤ
- MALOPLŔŠNÉ CHRÁNENÉ ÚZEMIA PRÍRODY
- POĽNOHOSPODÁRSKE DVORY
- PLOCHY PRIEMYSLU
- HRANICA POĽNOHOSPODÁRSKÝCH OBVODOV
- HRANICA ZVOZOVEJ OBLASTI TORNAĽA
- VONKAJŠIE OCHRANNÉ PÁSMO MINERÁLNYCH VŮD
- ŤAŽOBNÉ PRIESTORY
- ZDROJ TEPLA NAD 10 MW
- VVTĽ PLYNOVŮD
- REGULÁČNÁ STANICA PLYNU
- VODNÝ ZDROJ
- ČERPACIA STANICA
- VODOJEM
- VODOVŮD
- KANALIZÁCIA
- ČISTIAREŇ ODPADOVÝCH VŮD
- ČERPACIA STANICA ODPADOVÝCH VŮD
- 22 kV VZDUŠNÉ VEDENIE
- 110 kV VZDUŠNÉ VEDENIE
- 400kV VZDUŠNÉ VEDENIE
- ROZVODNÁ A TRANSFORMOVŇA 110kV/22kV

Mestské zastupiteľstvo mesta Tornaľa v zmysle § 11 ods.3, písmena c, zákona 369/1990 Zb. v znení neskorších doplnení
ÚZEMNÝ PLÁN SÍDELNÉHO ÚTVARU TORNAĽA
 aktualizácia z roku 2023

ÚZEMNÝ PLÁN SÍDLA TORNAĽA - ZMENY A DOPLNKY č. 7

LEGENDA: OZNAČENIE LOKALITY PRE ZMENY A DOPLNKY

OBSTARÁVATEL:	MESTO TORNAĽA
AKCIA:	ÚZEMNÝ PLÁN SÍDELNÉHO ÚTVARU TORNAĽA - ZMENY A DOPLNKY č.7
ZODP. PROJEKTANT:	ING. ARCH. VLADIMÍR RAGAN
VYPRACOVAL:	ING. ARCH. VLADIMÍR RAGAN
DÁTUM:	SEPTEMBER 2023
NÁZOV VÝKRESU:	ŠIRŠIE VZŤAHY

Číslo výkresu:
1
 MIERKA:
 1:50 000