

# OKRESNÝ ÚRAD SABINOV

odbor starostlivosti o životné prostredie

Námestie slobody 85, 083 01 Sabinov

OU-SB-OSZP-2022/004435-03/TK/ŠVS

V Sabinove 15.12.2022

## V e r e j n á   v y h l á š k a

### O z n á m e n i e

o začatí kolaudačného konania a nariadenie ústneho pojednávania

Žiadateľ obec Jakubovany, Obecný úrad Jakubovany, Hlavná 24/13, 083 01 Jakubovany IČO: 00327182, požiadal Okresný úrad Sabinov, odbor starostlivosti o životné prostredie, štátna vodná správa listom č. Ocú-S2022/425 zo dňa 05.12.2022 doručeným dňa 05.12.2022 o :

1. vydanie kolaudačného povolenia na vodnú stavbu „Kanalizácia a ČOV Jakubovany“,

Rozsah stavby:

**S 01 - kanalizácia**

Kmeňová stoka A - PVC DN 300 – dĺžka 1540,90 m

Zberač AA - PVC DN 300 – dĺžka 139,70 m

Zberač AB - PVC DN 300 – dĺžka 174,50 m

Zberač AC - PVC DN 300 – dĺžka 96,00 m

Zberač AD - PVC DN 300 – dĺžka 290,00 m

Zberač AD1 - PVC DN 300 – dĺžka 95,30 m

Kmeňová stoka B - PVC DN 300 – po šachtu č. 134

Zberač BA - PVC DN 300 – dĺžka 340,70 m

Zberač BA1 - PVC DN 300 – dĺžka 93,40 m

Zberač BC - PVC DN 300 – dĺžka 232,90 m

Zberač BD - PVC DN 300 – dĺžka 310,70 m

Prívodná stoka – PVC DN 300 - dĺžka 144,70 m

Výtlačné potrubie BC HDPE 90x5,4 - dĺžka 258,00 m

Výtlačné potrubie BD HDPE 90x5,4 - dĺžka 344,70 m

**S 02 - Čerpacia stanica č. 1, 2, 3, 4,**

**S 03 - NN prípojka**

**S 04 - ČOV BCTS 2x65**

**S 05 - Oplotenie**

Stavba je realizovaná na pozemkoch v k. ú. Jakubovany:

- KN-C 723/3, KN-C 723/4, KN-E 224/2, KN-C 605, KN-C 606/1, KN-C 606/2, KN-C 725/6, KN-C 725/5, KN-C 605, KN-C 604, KN-C 607, KN-C 608, KN-C 444/1, KN-E 221/12, KN-E 224/2, KN-E 221/14, KN-C 129/9, KN-C 129/14, KN-C



OKRESNÝ  
ÚRAD  
SABINOV

Telefón  
+421/51 4880366

Fax  
+421/514880301

E-mail  
[tomas.kunak@minv.sk](mailto:tomas.kunak@minv.sk)

Internet  
[www.minv.sk](http://www.minv.sk)

IČO  
00151866

129/27, KN-E 224/3, KN-E 221/18, KN-C 136/1, KN-C 136/2, KN-C 135/2, KN-C 141/1, KN-C 142, KN-C 603/2, KN-C 603/1, KN-C 603/3, KN-E 217/8, KN-C 67, KN-C 66/4, KN-E 491/1, KN-E 491/10, KN-C 610/1, KN-C 604, KN-C 609, KN-C 591, KN-C 590, KN-C 550/4, KN-C 549/3, KN-C 545/3, KN-E 124, KN-C 540/3, KN-E 122, KN-E 121, KN-C 539/7, KN-E 120, KN-E 119, KN-C 537/8, KN-C 537/7

2. povolenie na vypúšťanie odpadových vôd z „ČOV Jakubovany“ do vodného toku - Jakubovanského potoka, podľa § 21 ods. 1 písm. c) a § 36 zákona č. 364/2004 Z.z. o vodách a o zmene a doplnení zákona Slovenskej národnej rady č. 372/1990 Z.z. o priestupkoch v znení neskorších predpisov (vodný zákon)

Na stavbu „Kanalizácia a ČOV Jakubovany“ bolo vydané stavebné povolenie, Okresným úradom Sabinov, odbor starostlivosti o životné prostredie č. OŽP/2002/01319-00004/Gi-ŠVS zo dňa 19.12.2003, právoplatné dňa 11.03.2003.

Okresný úrad Sabinov, odbor starostlivosti o životné prostredie, štátna vodná správa ako vecne a miestne príslušný orgán podľa § 5 zákona č. 525/2003 Z. z. o štátnej správe starostlivosti o životné prostredie a o zmene a doplnení niektorých zákonov a v súlade s ustanovením § 61, § 71 a § 73 zákona č. 364/2004 Z. z. o vodách a o zmene zákona Slovenskej národnej rady č. 372/1990 Zb. o priestupkoch v znení neskorších predpisov (vodný zákon), § 80 zákona č. 50/1976 Zb. o územnom plánovaní a stavebnom poriadku (stavebný zákon) v znení neskorších predpisov oznamuje začatie konania a súčasne

### n a r i a d' u j e

na prerokovanie predloženého návrhu ústne konanie spojené s miestnym zisťovaním na deň:

**17.01.2023 /utorok/ o 08.30hod.**

**so stretnutím na: OcÚ Jakubovany**

**Do konania žiadateľ doloží:**

- originál projektovej dokumentácie overenej v stavebnom konaní
- stanovisko RÚVZ ku kolaudácii stavby
- preukázanie o zápise vecného bremena do KN na pozemky, ktoré nie sú vo vlastníctve obce
- porealizačné zameranie objektu S 03 NN prípojka
- záväzné stanovisko Správa a údržba ciest PSK ku kolaudácii
- stanovisko SVP ku kolaudácii stavby, technického stavu výustného objektu a k vypúšťaniu odpadových vôd do vodného toku
- zmluva o správe ČOV a kanalizácie s oprávnenou osobou



OKRESNÝ  
ÚRAD  
SABINOV

Telefón  
+421/51 4880366

Fax  
+421/514880301

E-mail  
tomás.kunak@minv.sk

Internet  
[www.minv.sk](http://www.minv.sk)

IČO  
00151866

- zmluva na zneškodňovanie kalov a iných odpadov z prevádzky ČOV s oprávnenou osobou (organizáciou)

Účastníci konania môžu svoje námietky uplatniť na Okresnom úrade Sabinov, odbor starostlivosti o životné prostredie, štátna vodná správa, najneskôr na tomto rokovaní (OcÚ 17.01.2023 ). **Na neskôr podané námietky sa neprihliadne.**

Žiadateľ obec Jakubovany a dotknuté orgány sú povinné oznámiť svoje stanovisko v rovnakej lehote, v ktorej môžu uplatniť svoje námietky účastníci konania. Ak niektorý z orgánov štátnej správy potrebuje na riadne posúdenie dlhší čas, predĺži stavebný úrad na základe jeho žiadosti lehotu pred jej uplynutím.

Ak dotknutý účastník alebo orgán v určenej alebo predĺženej lehote neoznámí svoje stanovisko k povoľovanej stavbe, má sa za to, že so stavbou z hľadiska ním sledovaných záujmov súhlasí.

Ak sa dá niektorý z účastníkov konania zastupovať, predloží jeho zástupca písomnú plnú moc. Písomné plno mocenstvo musí byť vlastnoručne podpísané splnomocniteľom a musí byť z neho zrejmá jeho vôľa, aby ho zastupovala konkrétna osoba.

**Toto oznámenie má povahu verejnej vyhlášky, podľa § 26 zákona č. 71/1967 Zb. o správnom konaní (správny poriadok), musí byť vyvesené 15 dní na úradnej tabuli obce Jakubovany a správneho orgánu. Posledný deň tejto lehoty je dňom doručenia.**

Po zvesení verejnej vyhlášky, žiadame obec Jakubovany, aby túto verejnú vyhlášku doručila na Okresný úrad Sabinov, odbor starostlivosti o životné prostredie, prípadne potvrdenie o námietkach a o vyvesení verejnej vyhlášky.

Okresný úrad Sabinov  
odbor starostlivosti o životné prostredie  
Námestie slobody 85, 083 01 Sabinov

-1-

  
Ing. Daniel Urda  
vedúci odboru

Vyvesené dňa:

Zvesené dňa:

Dátum / podpis

Dátum / podpis

Príloha: Situačný náčrt

Doručí sa:

1. Obec Jakubovany, Hlavná 24/13, 083 01 Jakubovany



OKRESNÝ  
ÚRAD  
SABINOV


Telefón  
+421/51 4880366

Fax  
+421/514880301

E-mail  
[tomas.kunak@minv.sk](mailto:tomas.kunak@minv.sk)

Internet  
[www.minv.sk](http://www.minv.sk)

IČO  
00151866

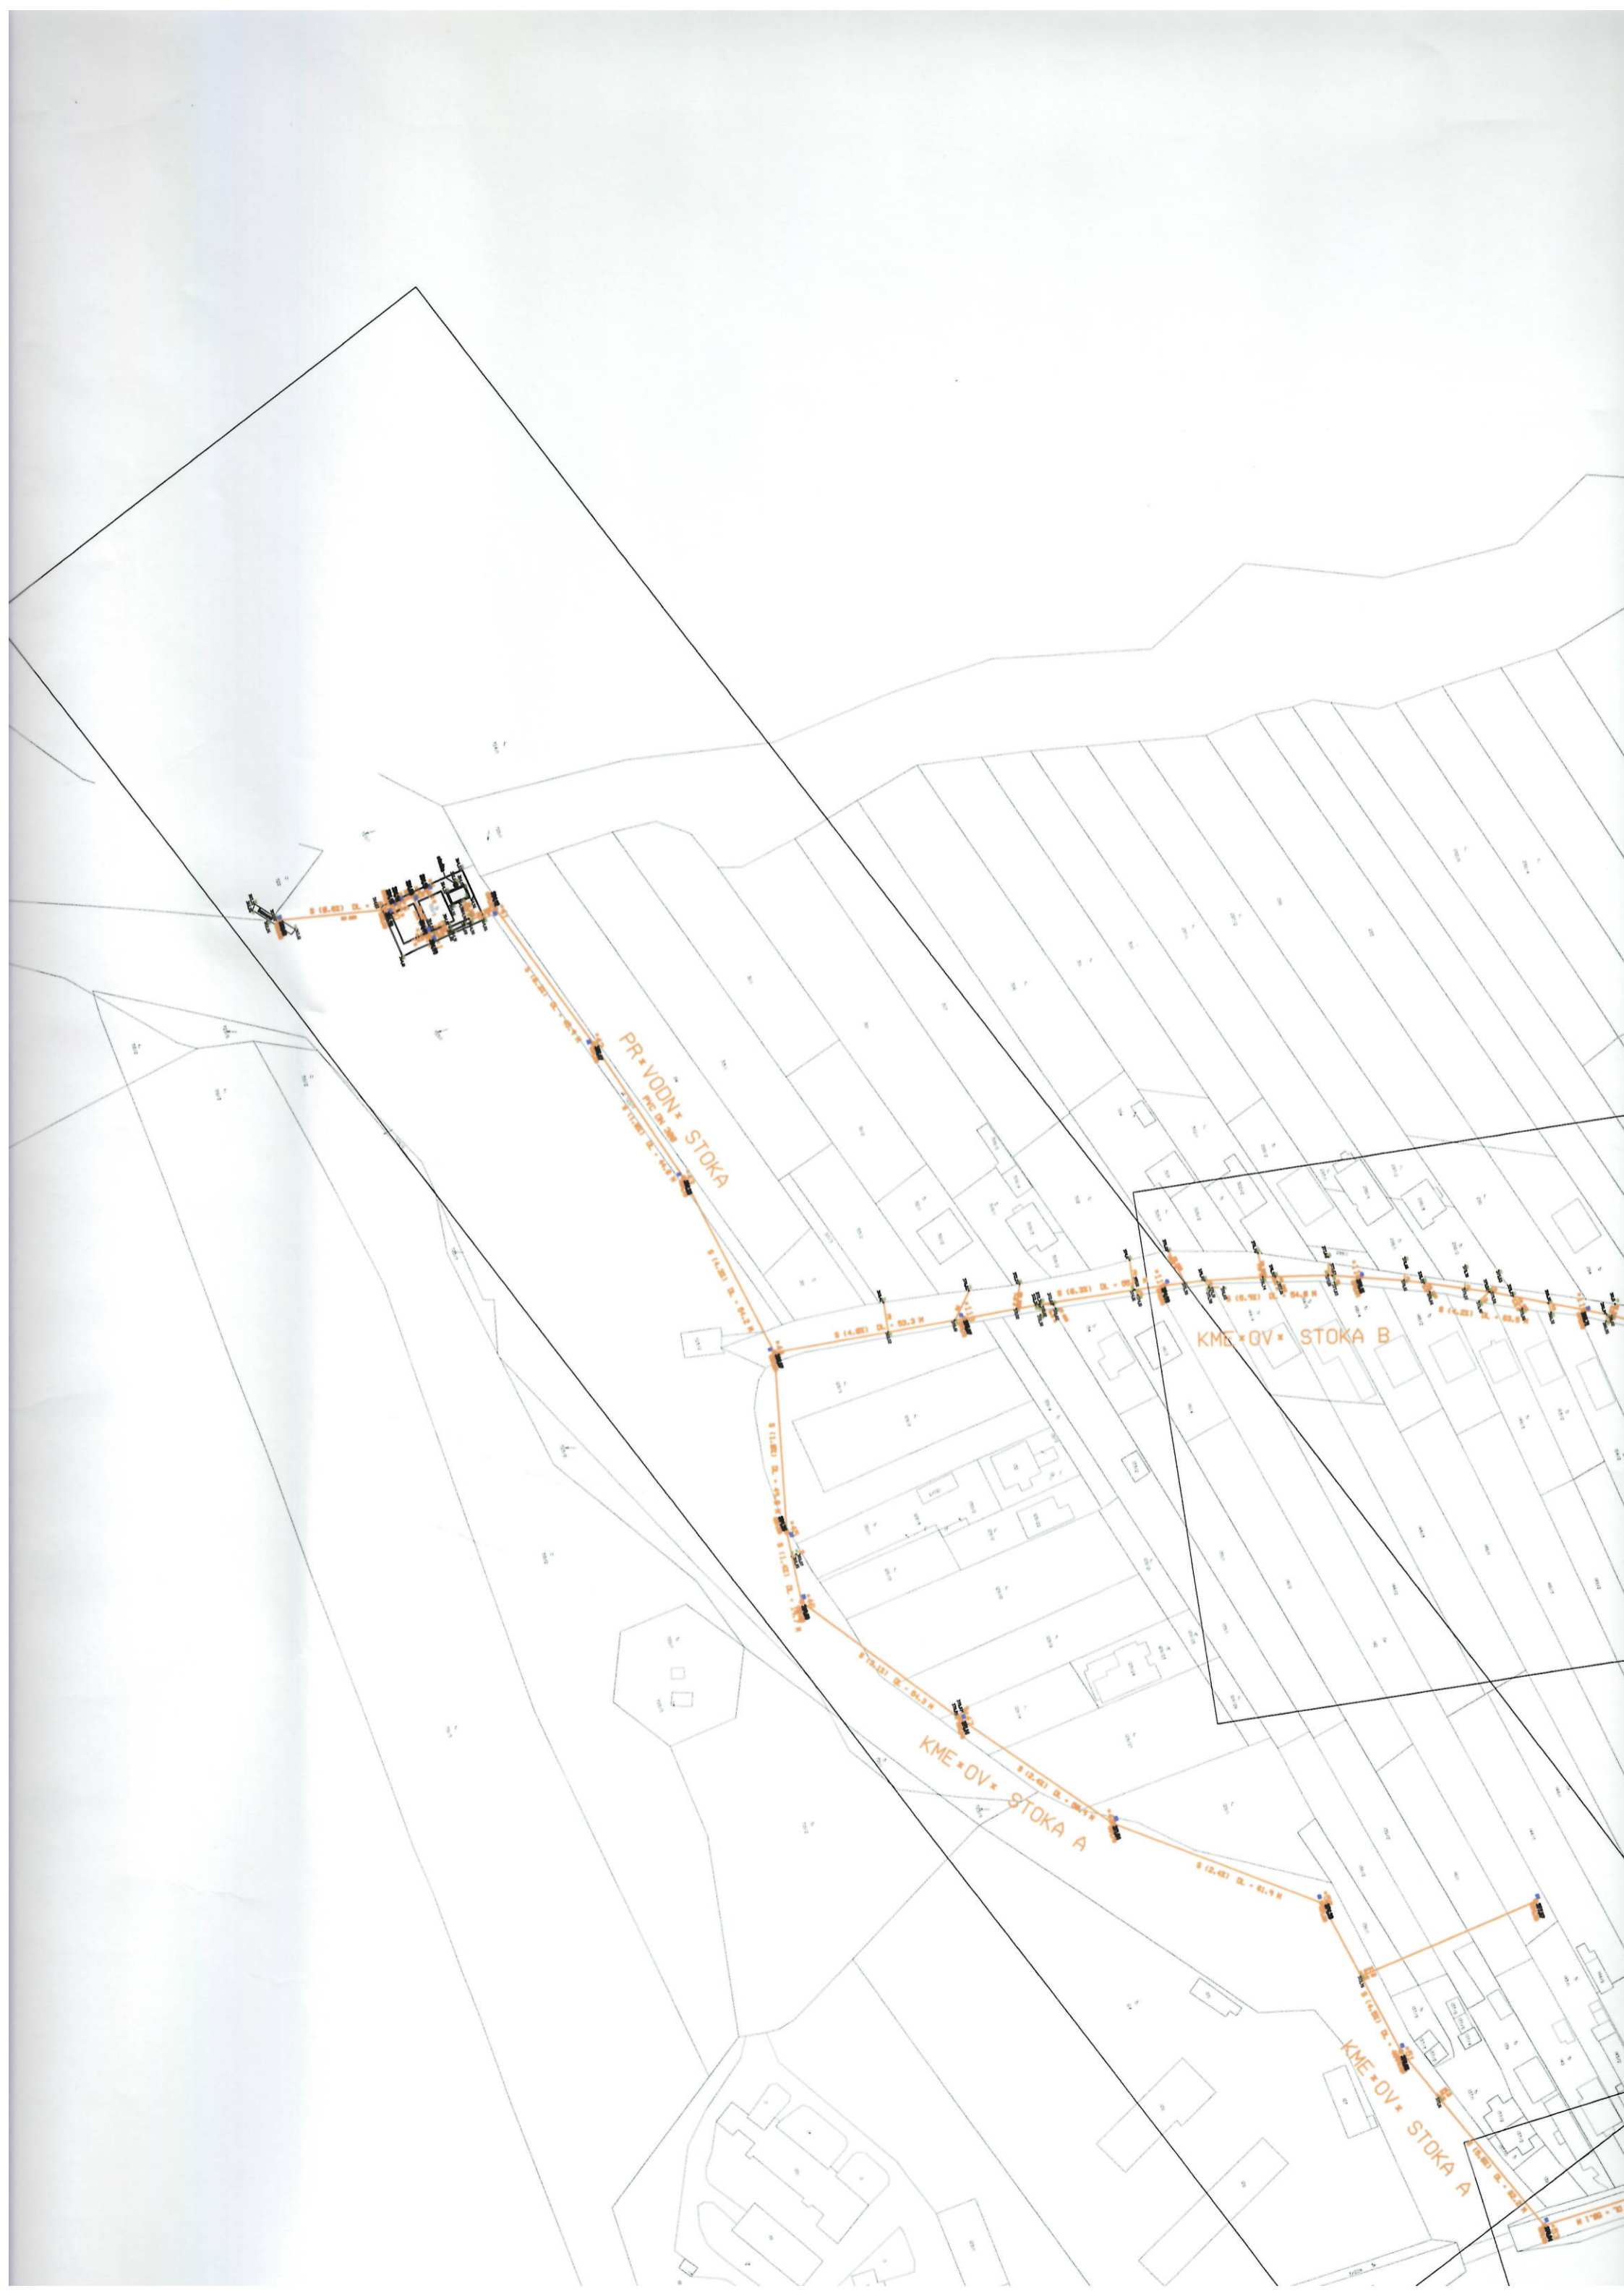



STOKA B

KME OV STOKA B

KME OV STOKA A


KME OV STOKA A

ZBERA AA

ZBERA BC

POTRUBIE DN 150  
DN 200  
DN 250

POTRUBIE DN 150  
DN 200  
DN 250

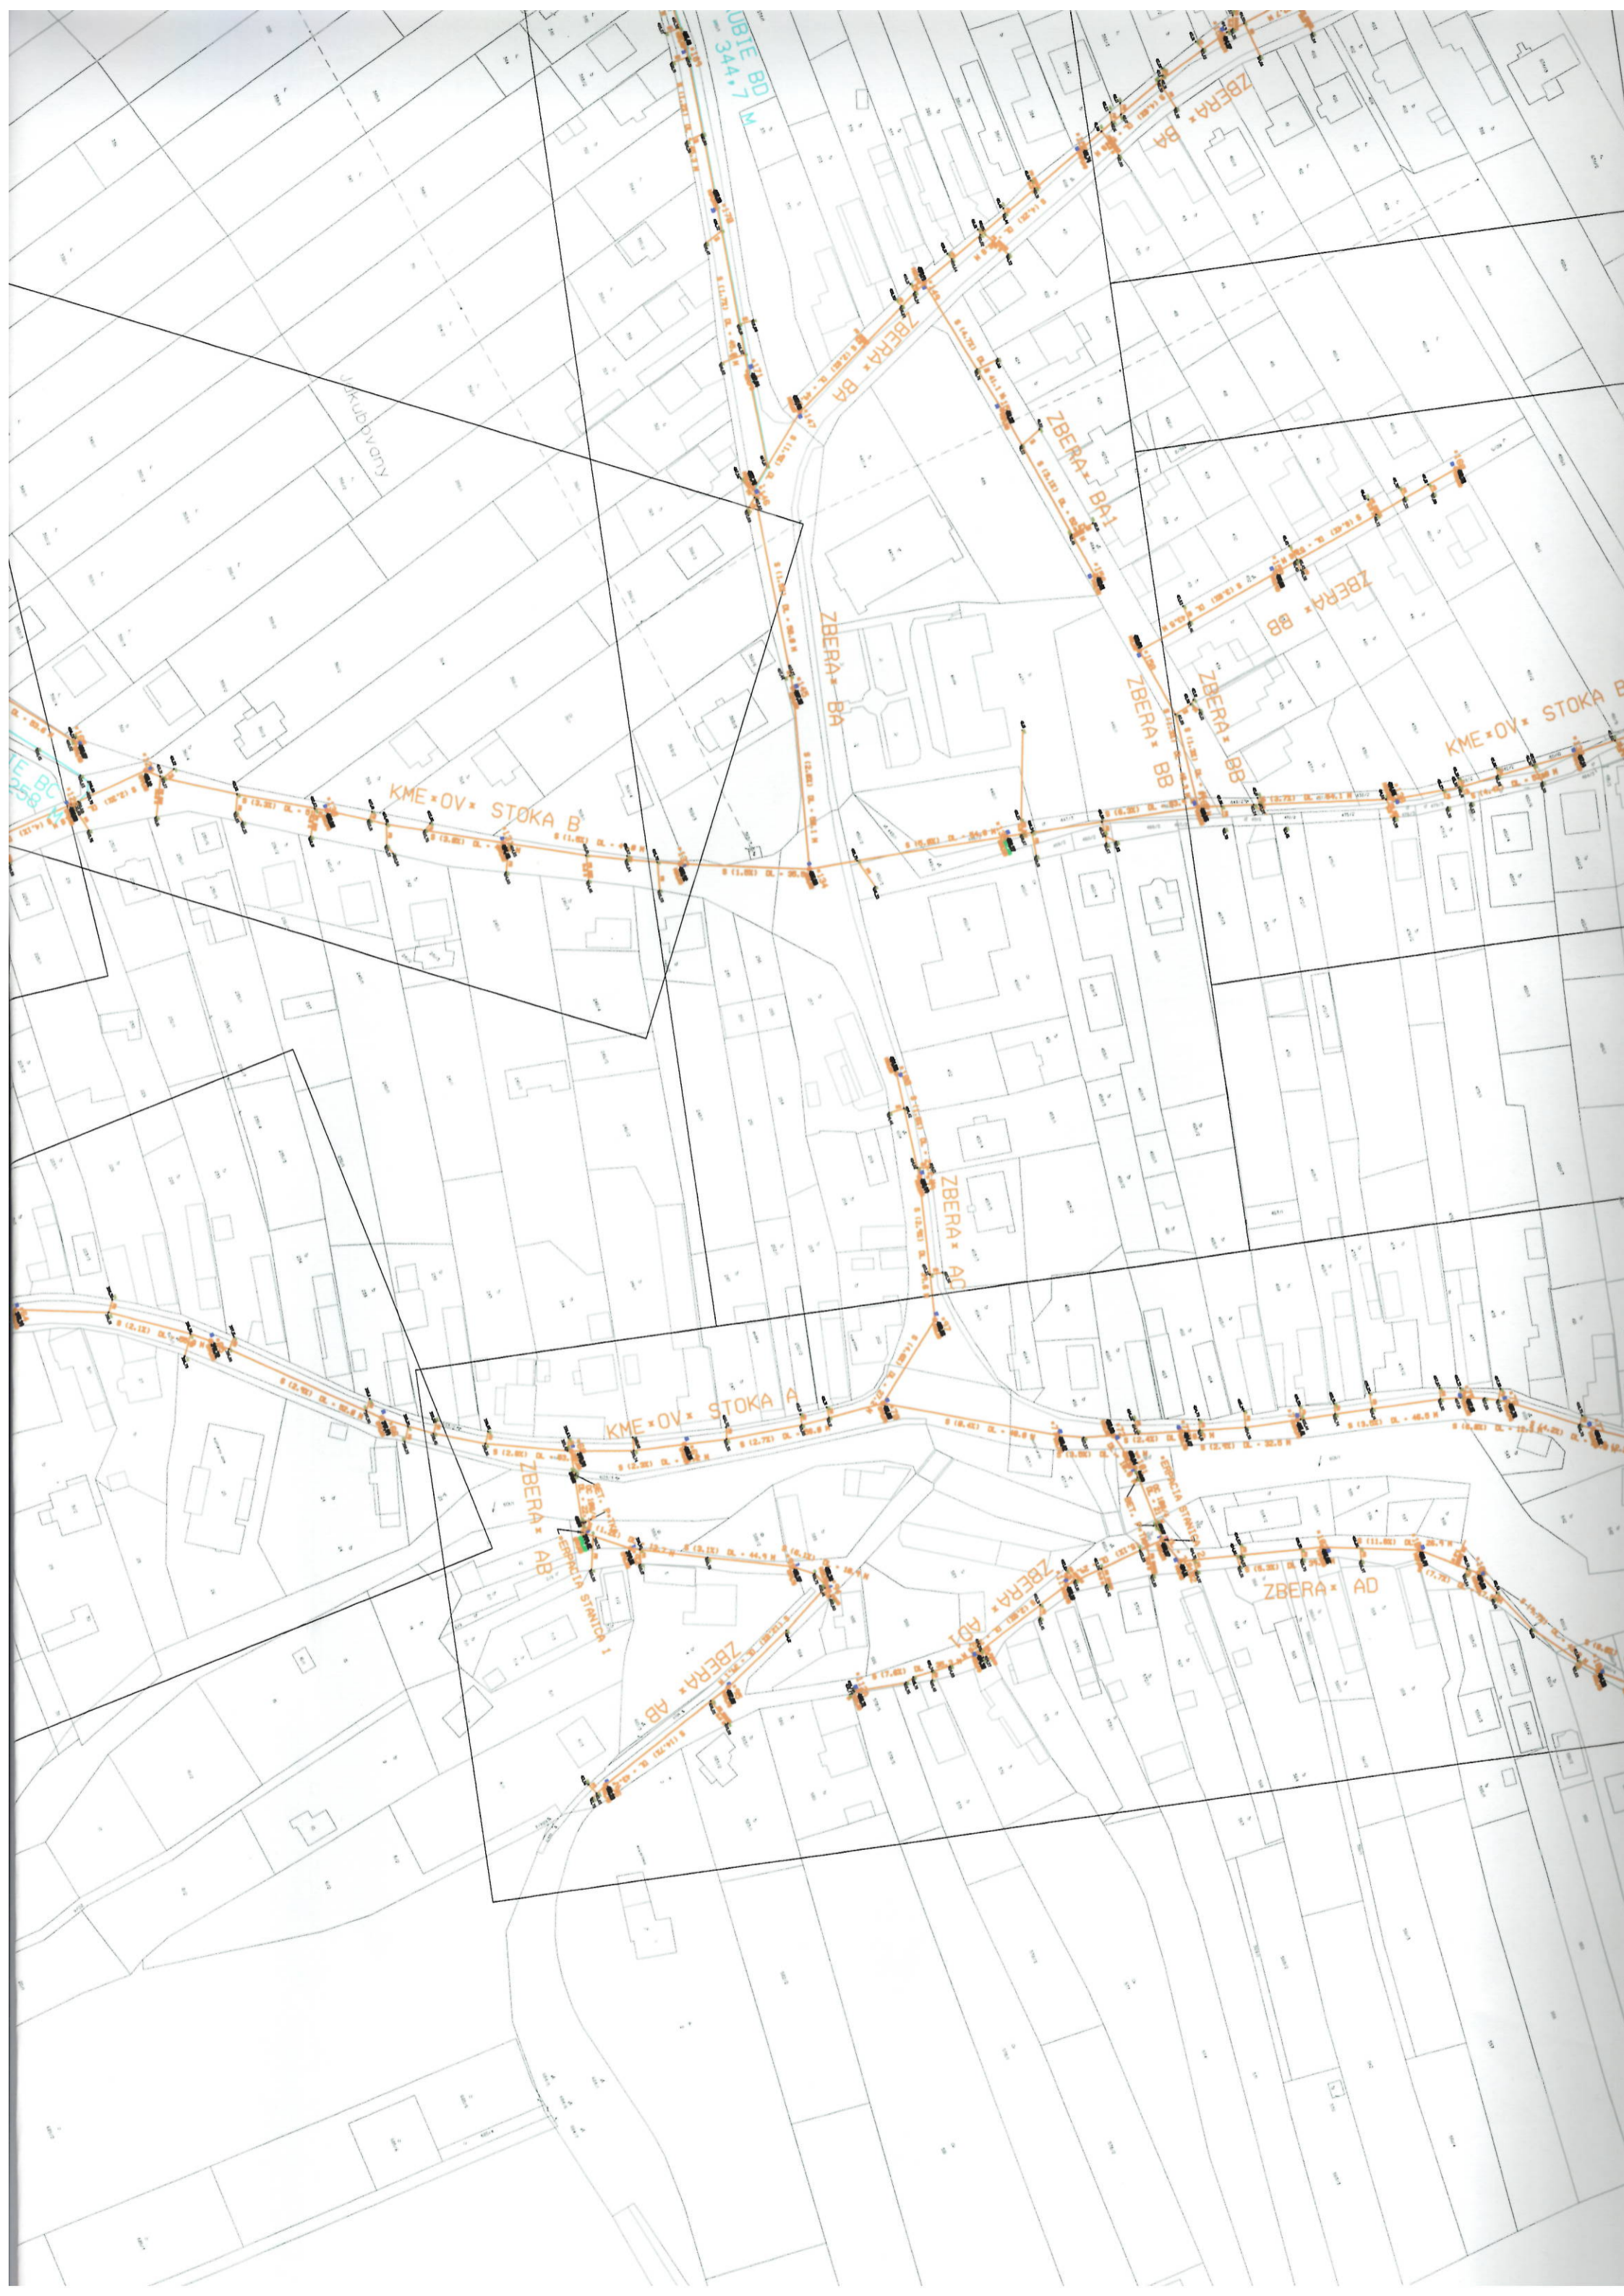

JUBIE BD M  
344.7

JKUBOVANY

KME-OV STOKA B

ZBERA BA

ZBERA BA1

ZBERA BB

ZBERA BB

KME-OV STOKA B

ZBERA AD

KME-OV STOKA A

ZBERA AB

ZBERA AB

ZBERA AD1

ZBERA AD

1  
COTINIA S  
1800000



POS 1/150