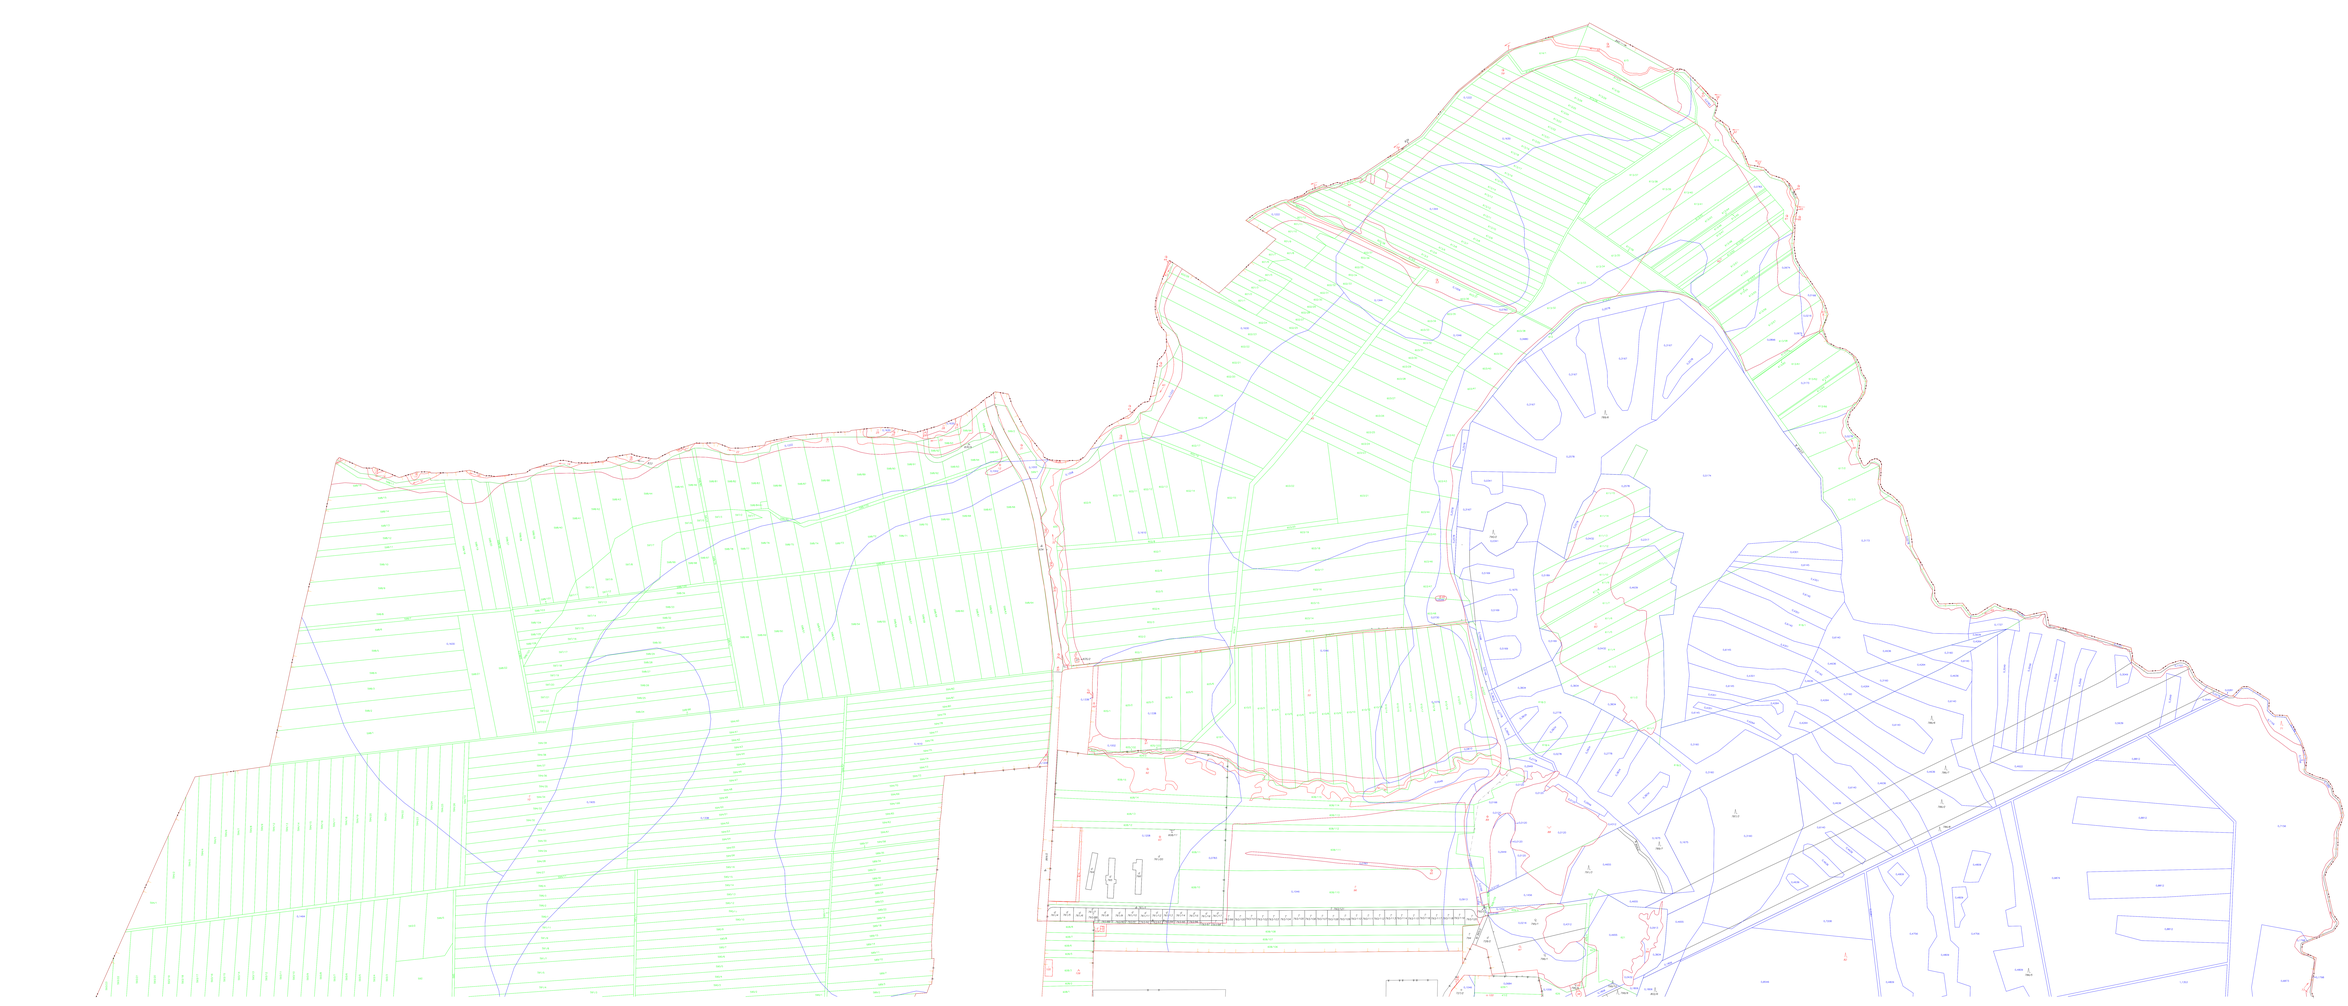

Legenda:
- Katastrálne územné hranice
- Hranice parciel
- Parcely registra E
- Parcely registra C
- Trvalý travný porast v KN
- Ornamentálne vinice

Kód listov

1	
2	

"Financované z prostriedkov EPFRV 2014 – 2020"

Názov projektu: Zvýšenie efektívnosti výroby vína v Malokarpatskej vinohradníckej oblasti	Vypracoval: Ing. Lucia Nalevač	Dňa: 31.10.2022	Mierka: 1:2000
Kontrolný geodet: Ing. Lucia Nalevač	Overil: Ing. Michal Mojsej	Dňa: 31.10.2022	Číslo: 1
Názov výkresu: **Mapa registra pôvodného stavu**			Počet listov: 2
Objednávateľ: Vinárstvo Zámocký Modra, a.s. Zámocká 1, 900 01 Modra	Spracovateľ: Geodetické služby Ing. Michal Mojsej		
Mierka: 1:2000	Počet overených parciel: 1	Počet overených parciel v registri E: 1	Počet overených parciel v registri C: 0
Súradnicový systém: JTSK	Počet overených parciel v registri E: 1	Počet overených parciel v registri C: 0	
Výškový systém: Bpv			
Dátum: 11/2022			
Podpis: Štúdia			
Plan meo, sobr text: 1 / 2			