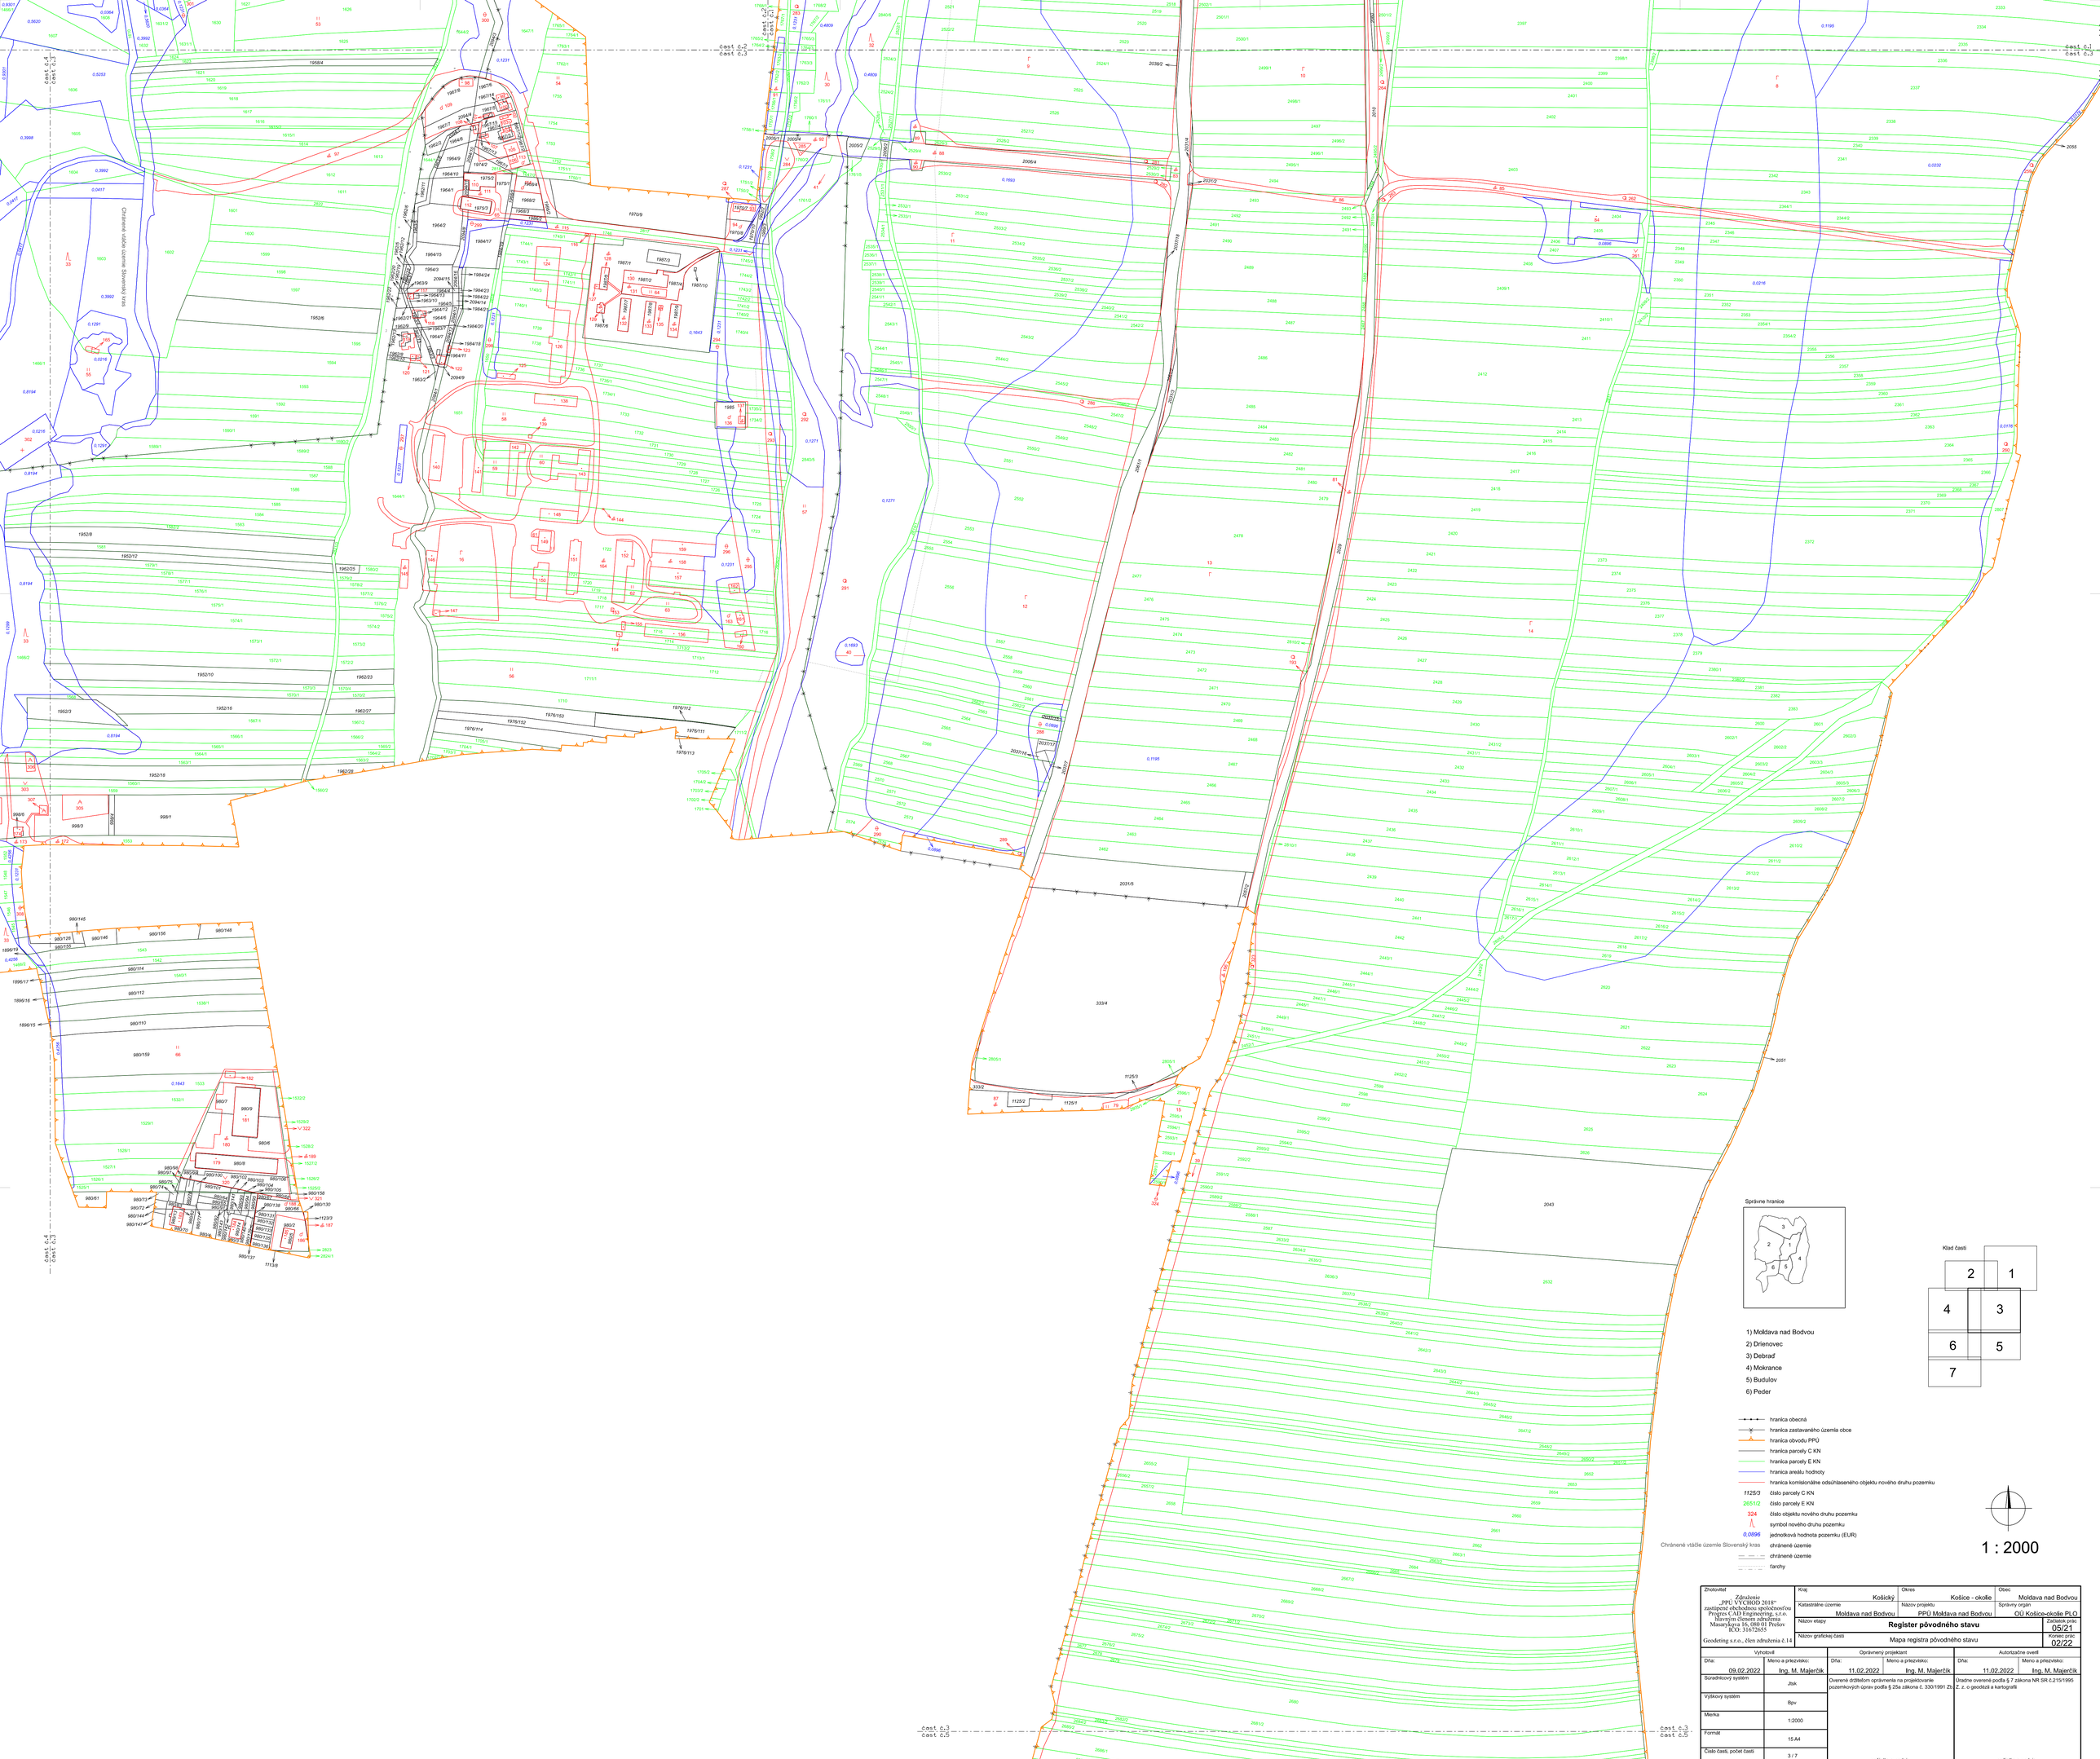


Zhotoviteľ: „PPÚ VYCHOD 2018" združenie vložiť spoločnosťou Progres CAD Engineering, s.r.o. Hlavným členom združenia Masarykova 16, 080 01 Prešov IČO: 31672655 Geodeting s.r.o., člen združenia č.14	Kraj: Košický	Okres: Košice - okolie	Obec: Moldava nad Bodvou
	Katastrálne územie: Moldava nad Bodvou	Názov projektu: PPÚ Moldava nad Bodvou	Správny orgán: OÚ Košice-okolie PLO
	Názov etapy: **Register pôvodného stavu**		Začiatok prác: 05/21
	Názov grafickej časti: Mapa registra pôvodného stavu		Koniec prác: 02/22

Vyhotovil		Oprávnený projektant		Autorizačne overil	
Dňa: 09.02.2022	Meno a priezvisko: Ing. M. Majerčík	Dňa: 11.02.2022	Meno a priezvisko: Ing. M. Majerčík	Dňa: 11.02.2022	Meno a priezvisko: Ing. M. Majerčík
Súradnicový systém	Jtsk	Overené držiteľom oprávnenia na projektovanie pozemkových úprav podľa § 25a zákona č. 330/1991 Zb.		Úradne overené podľa § 7 zákona NR SR č.215/1995 Z. z. o geodézii a kartografii	
Výškový systém	Bpv				
Mierka	1:2000				
Formát	15 A4				
Číslo časti, počet častí	3 / 7	*pečiatka a podpis*		*pečiatka a podpis*	